


STAVBA  
**OCHRANNÝ PŘÍSTAV Nymburk -  
 STÁNÍ PRO SPORTOVNÍ PLAVIDLA  
 A OLD - MPL**

Katastrální situace výkres

LEGENDA

- hranice pozemků dle KN
- katastrální čísla
- dotčený pozemek stavbou
- hranice trvalého záboru
- hranice výpůjčky po dobu životnosti stavby
- hranice výpůjčky po dobu realizace stavby
- PS 05
- PS 03
- nové konstrukce
- trvalý zábor
- výpůjčka po dobu životnosti stavby
- výpůjčka po dobu realizace stavby

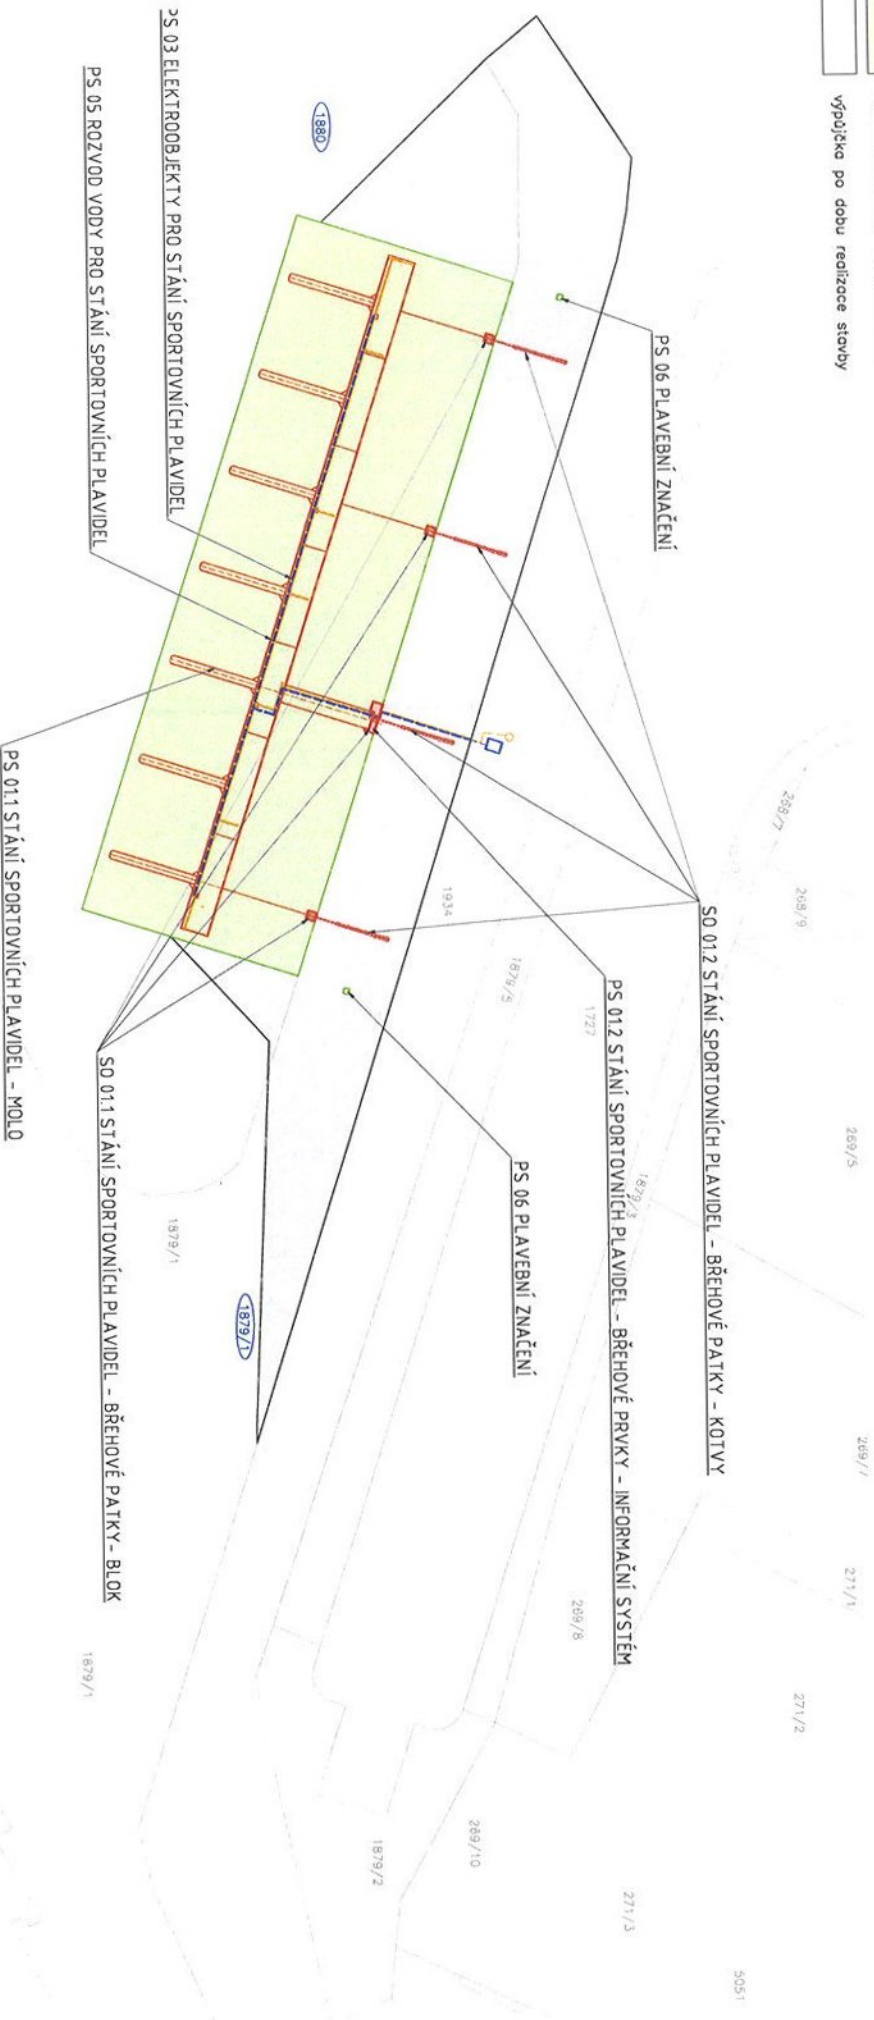

SEZNAM DOTČENÝCH POZEMKŮ							
parcela č.	vlastník	dníh pozemku	způsob ochrany	trvalý zábor [m <sup>2</sup> ]	výpůjčka po dobu životnosti stavby [m <sup>2</sup> ]	výpůjčka po dobu realizace stavby [m <sup>2</sup> ]	včetně břemeno
1880	Povodí Labe, státní podnik Vila Nerejdlého 951/8 Slezské Předměstí, 50003 Hradec Králové	vodní plocha	památkově chráněné území	5	1330	240	PS 01.2 stání sportovních plavidel - břehové prvky - informační systém PS 03 elektroobjekty pro stání sportovních plavidel PS 05 rozvod vody pro stání sportovních plavidel PS 03 elektroobjekty pro stání sportovních plavidel PS 05 rozvod vody pro stání sportovních plavidel
1879/1		ostatní plocha			2	980	