

VÝKAZ DOSAVADNÍHO A NOVÉHO STAVU ÚDAJŮ KATASTRU NEMOVITOSTÍ

Dosavadní stav			Nový stav										
Označení pozemku parc. číslem	Výměra parcely		Druh pozemku Způsob využití	Označení pozemku parc. číslem	Výměra parcely		Druh pozemku Způsob využití	Typ stavby Způsob využití	Způsob určení vyměr	Porovnání se stavem evidence právních vztahu			
	ha	m ²			ha	m ²				Díl přechází z pozemku označeného v katastru nemovitosti	Číslo listu vlastnictví	Výměra dílu	Označení dílu
194/15										194/15	10001		
194/17										194/17	6045		
194/18										194/18	10001		



Oprávněný: dle listiny

Druh věcného břemene: dle listiny

Seznam souřadnic: (S-JTSK)

Číslo bodu Souřadnice pro zápis do KÚ
Y X Kod kv.

1	496931.50	1139983.57	6
2	496928.57	1139982.77	6
3	496925.48	1139981.93	6
4	496920.62	1139980.62	6
5	496919.71	1139982.80	3
6	496924.99	1139984.20	3
7	496925.20	1139995.97	3
8	496928.23	1139996.32	3
9	496930.84	1139986.16	3
10	496927.90	1139985.39	3
11	496928.62	1139994.80	3
12	496925.69	1139994.03	3

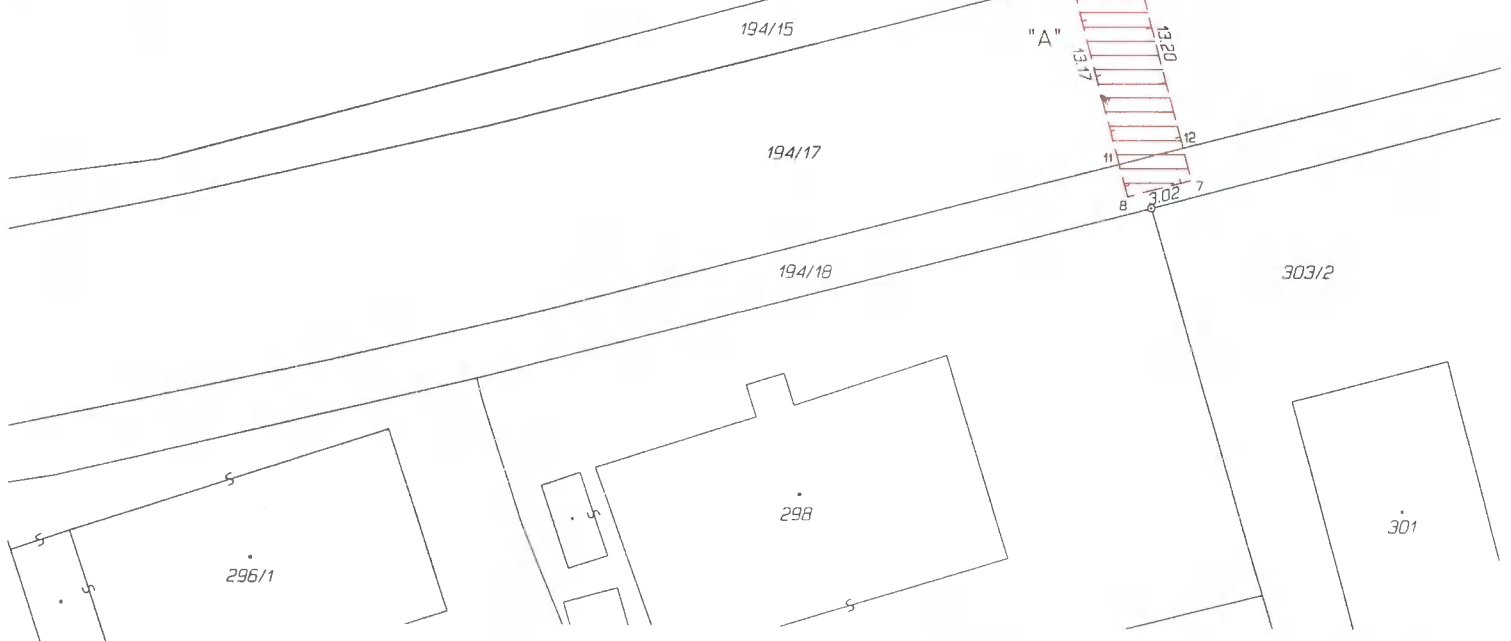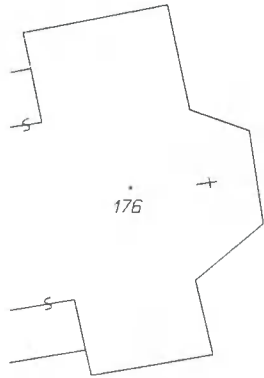

GEOMETRICKÝ PLÁN pro		Geometrický plán ověřil úředně oprávněný zeměměřičský inženýr:		Stejnopis ověřil úředně oprávněný zeměměřičský inženýr:	
vymezení rozsahu věcného břemene k části pozemku		Jméno, příjmení	XXX	Jméno, příjmení	XXX
		Číslo položky seznamu úředně oprávněných zeměměřičských inženýrů	966/1995	Číslo položky seznamu úředně oprávněných zeměměřičských inženýrů	966/1995
		Dne	8 února 2023	Dne	13. února 2023
		Číslo	323/2023	Číslo	326/2023
		Nálezitostmi a přesností odpovídá právním předpisům		Tento stejnopis odpovídá geometrickému plánu v elektronické podobě uloženému v dokumentaci katastrálního úřadu	
Vyhotovitel Ing. Filip Nippert B Němcové 1840/14 741 01 Nový Jičín IČ 06691595. Tel. XXX		Katastrální úřad souhlasil s očištváním parcel.		Ověření stejnopisu geometrického plánu v listinné podobě.	
Číslo plánu: 3902-14/2023		Ing. Ivana Mikulenková KÚ pro Zlínský kraj KP Valašské Meziříčí PGP: 157/2023-836 2023.02.13 10:46:29 +01'00'			
Okres: Vsetín					
Obec: Valašské Meziříčí					
Kat. území: Valašské Meziříčí-město					
Mapový list: Nový Jičín 8-9/33					
Dosavadním vlastníkem pozemku byla poskytnuta možnost seznámit se v terénu s průběhem navrhovaných nových hranic, které byly označeny předepsaným způsobem					