
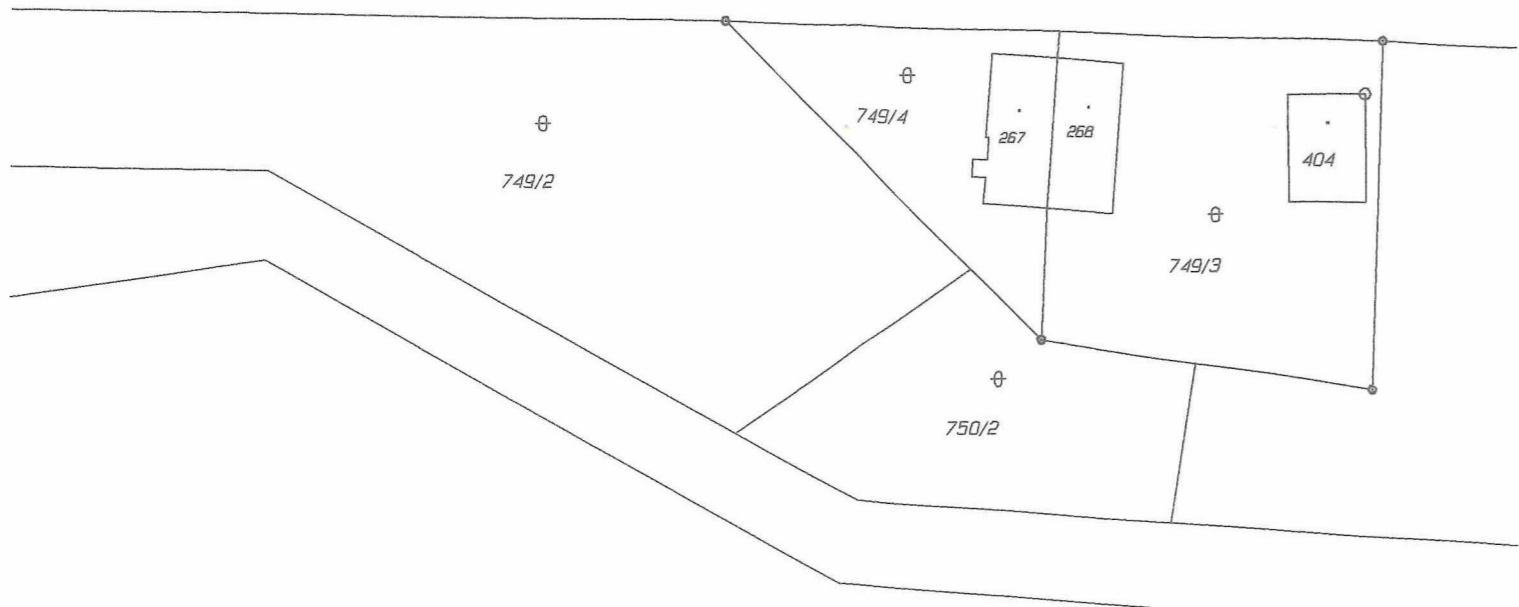


Seznam souřadnic (S-JTSK)  
 Číslo bodu Souradnice pro zapsání do KN  
 Y X Kód kv. Poznámka

Číslo bodu	Y	X	Kód kv.	Poznámka
344-1	444064.91	1131643.20	3	trubka
411-29	444063.86	1131632.29	3	pl.mezník
639-3932	444097.00	1131641.15	8	zelezo
639-3946	444089.07	1131641.65	8	kolík
1	444071.69	1131642.77	8	obet.tr.
2	444071.69	1131634.43	3	obet.tr.

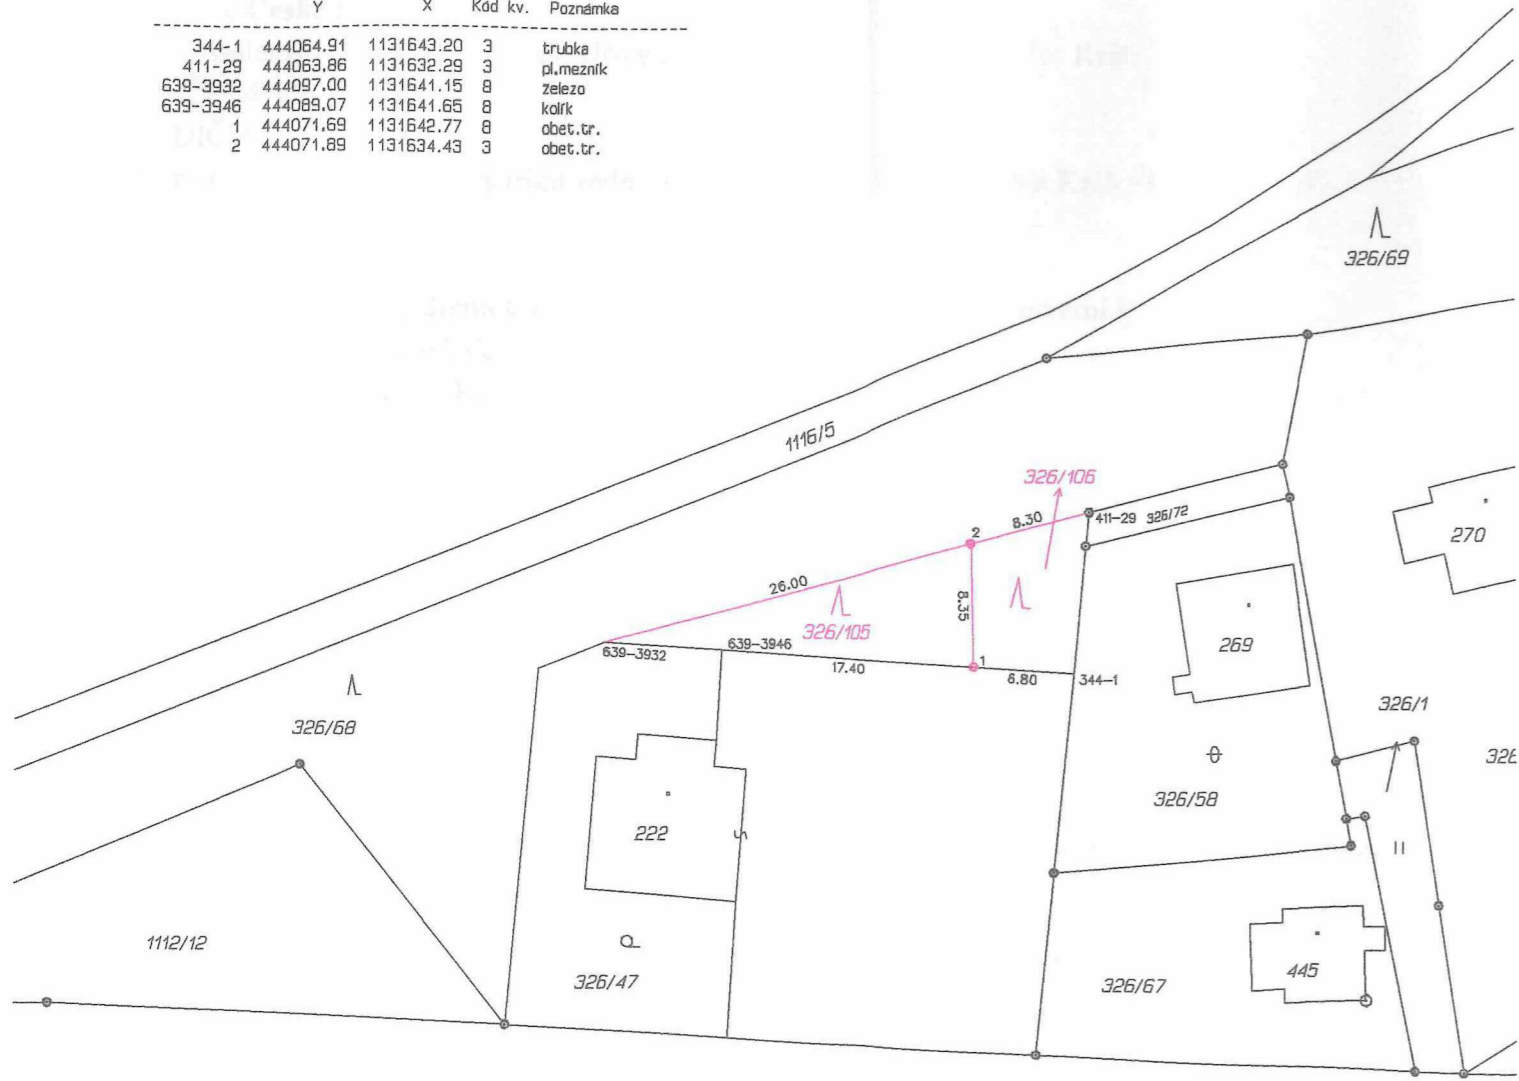

VÝKAZ DOSAVADNÍHO A NOVÉHO STAVU ÚDAJŮ KATASTRU NEMOVITOSTÍ

Dosavadní stav				Nový stav										
Označení pozemku parc. číslem	Výměra parcely		Druh pozemku Způsob využití	Označení pozemku parc. číslem	Výměra parcely		Druh pozemku Způsob využití	Typ stavby Způsob využití	Zpús. určení výměr	Porovnání se stavem evidence právních vztahů				
	ha	m <sup>2</sup>			ha	m <sup>2</sup>				Díl přechází z pozemku označeného v katastru nemovitostí	díl větší poz. evidencí	Číslo listu vlastnictví	Výměra dílu	
326/68	12	84	lesní poz	326/68	11	11	lesní poz		0	326/68		321	11	11
				326/105	1	03	lesní poz		0	326/68		321	1	03
				326/106		70	lesní poz		0	326/68		321		70
	12	84			12	84								

GEOMETRICKÝ PLÁN PRO rozdělení pozemku

Geometrický plán ověřil úředně oprávněný zeměměřičský inženýr:	Stejnopis ověřil úředně oprávněný zeměměřičský inženýr:
Jméno, příjmení: [redacted]	Jméno, příjmení: [redacted]
Číslo položky seznamu úředně oprávněných zeměměřičských inženýrů: 1900/2000	Číslo položky seznamu úředně oprávněných zeměměřičských inženýrů: 1900/2000
Dne: 13. října 2022 Číslo: 505/2022	Dne: 17. října 2022 Číslo: 508/2022
Náležitosti a přesnosti odpovídá právním předpisům.	Tento stejnopis odpovídá geometrickému plánu v elektronické podobě uloženému v dokumentaci katastrálního úřadu.
vyhotovitel: [redacted] geodetická kancelář Svornosti 1024 73961 Třinec IČ 70005893	Katastrální úřad souhlasí s odesláním parcel.
číslo plánu: 770-58/2022	<p>KÚ pro Moravskoslezský kraj            KP Třinec            [redacted]            PGP-1149/2022-832            2022.10.17 11:07:46 CEST</p>
adres: Frýdek-Místek	
obec: Košaržiska	
území: Košaržiska	
mapový list: Jablunkov 7-5/34	
svadním vlastníkům pozemků byla poskytnuta možnost namířit se v terénu s průběhem navrhovaných nových hranic, které byly označeny předepsaným způsobem: obet.trubkami	Ověření stejnopisu geometrického plánu v listinné podobě. [redacted]