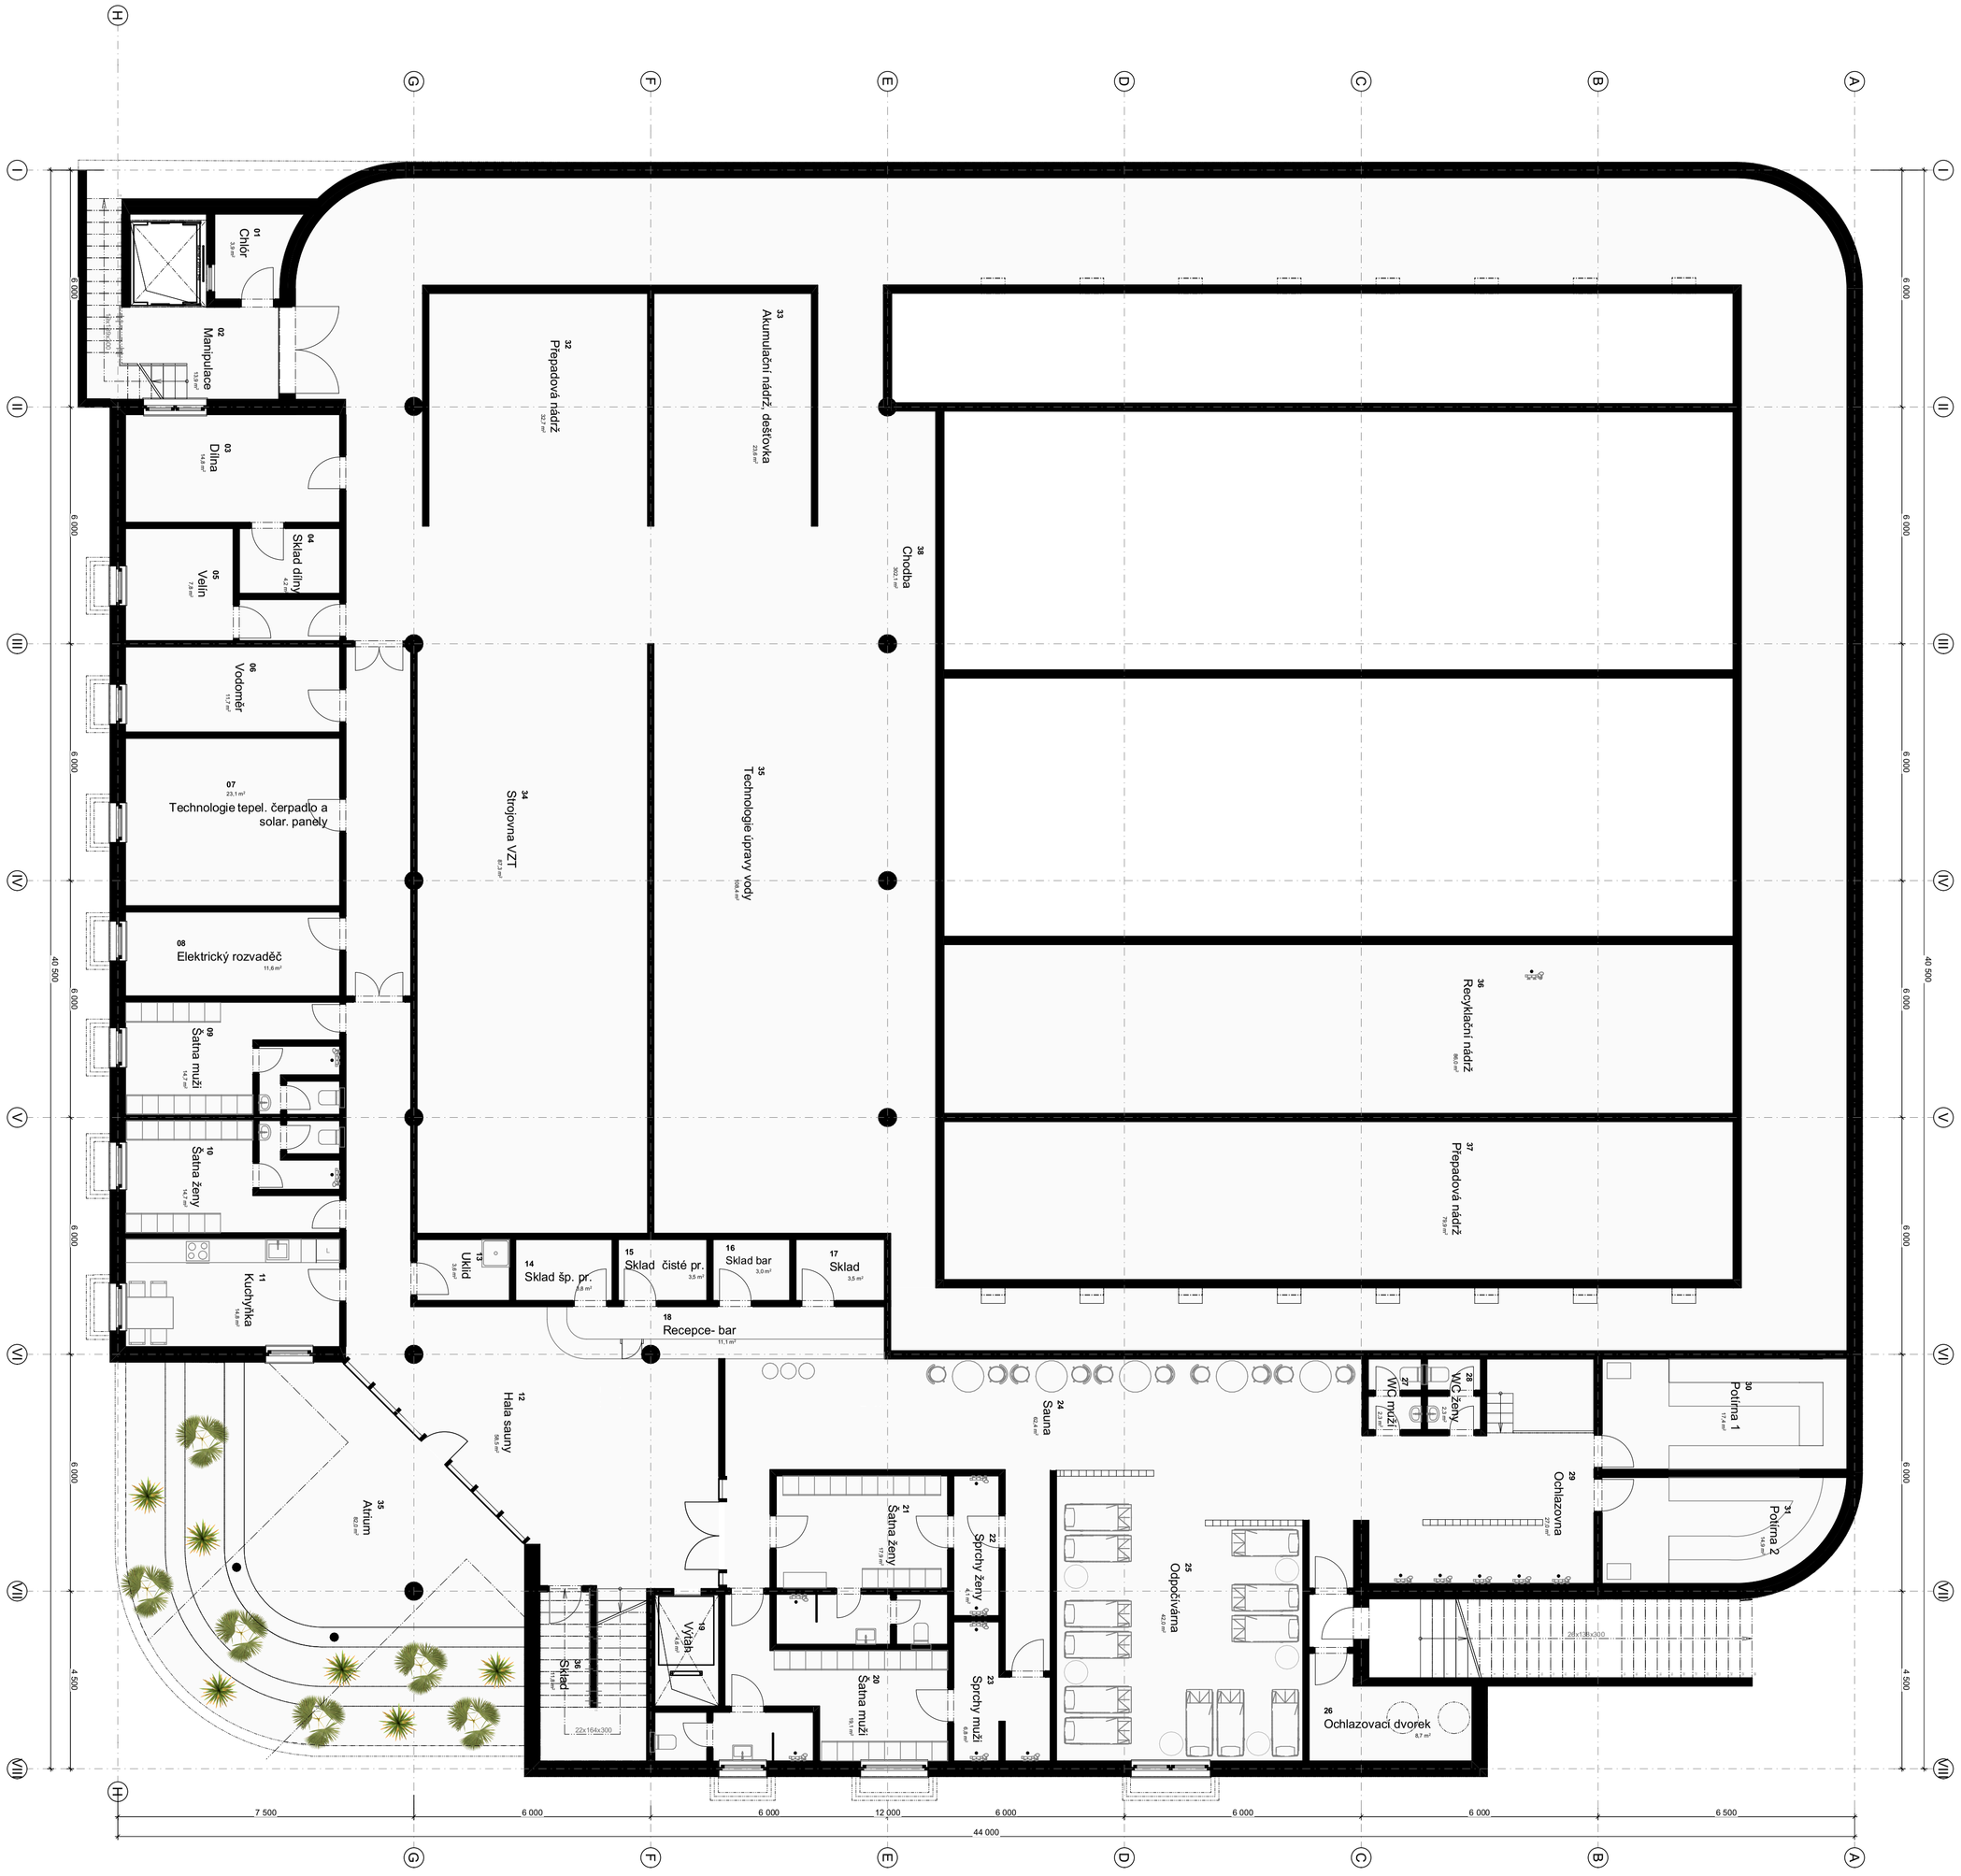

OLOMOUC

Autor: ing. arch. akad. arch. Jan Vrana
Projekt: Atelier .. ing. arch. Jan Chalupa, ing. Olena Hrybtsova
Datum: 03/2023

Suterén - půdorys 1:100 v.č. 01