

Na faktuře uvádějte vždy č. objednávky

muckkd24j00048

Objednávka č. **28/2024-SMM-**
Číslo jednací: **SMM-3246/24-JŠ - 158/2024**

Objednatel

Město Česká Kamenice
Náměstí Míru 219
407 21 ČESKÁ KAMENICE
Bank. spojení:
Číslo účtu:
IČ: 00261220
DIČ: CZ00261220
Plátce DPH

Dodavatel

Obchodní firma: Potápěčské a výškové práce
Sídlo: Kosova 302 / 5
Děčín 2
40502 Děčín
IČ: 13334751
DIČ: CZ6501180444

Objednáváme u Vás dle nabídky viz příloha objednávky:

Název	Počet MJ	Cena / MJ	Cena celkem
přístřešek včetně nátěru a montáže dle předložené nabídky	1,00	136 600,00	136 600,00
terasa dle předložené nabídky	1,00	108 390,00	108 390,00

Lhůta plnění: 13.05.2024

Cena bez DPH: 244 990,00 Kč

Místo dodání: Městské koupaliště, Česká Kamenice

Vyřizuje / tel.: Šulc Jiří / tel.: +420 412 151 543

Dne: 11.03.2024

Město Česká 2 Kamenice

ODPA	Položka	ZP	ÚZ	ORJ	ORG	Kč
						244 990,00

Město Česká 2 Kamenice

Vystavil:

-13-

Předběžnou kontrolu provedl a nárok schválil: **správce rozpočtu**

Předběžná řídicí kontrola číslo:

Datum: 11.03.2024

Datum: 11.03.2024

Datum: 11.03.2024

Potvrzuji za dodavatele Potápěčské a výškové práce tuto objednávku.

V dne

(jméno, příjmení, podpis a razítko)

Tesařství Truhlářství Martínek
Karel Martínek
Kosova 302/5
Děčín VII
Tel: 603871999
Ičo: 13334751
Dič: 6501180444

Cenová nabídka: Na zhotovení přístřešku včetně nátěru a montáže

trámy	34900
latě	4300
oplechování žlab	6800
spojovací materiál	4450
polykarbonát	37750
zhotovení a montáž	48400
celkem	136600

Ceny jsou bez DPH

Průvodní zpráva

Údaje o stavbě

Název akce: Přístřešek pro kiosek koupaliště

Katastrální území: Česká kamenice

Stupeň dokumentace: Studie

Údaje o stavebníkovi

Jméno příjmení: Karel Martínek

Adresa: Děčín, Kosova 302/5

Tel: +420 603 871 999

Popis návrhu řešení

Stávající kiosek a terasa se schody budou doplněny o přístřešek, který umožní lepší rekreaci a celkově přispěje k estetice daného místa.

Vzhledem k užití a dispozici místa byl zvolen vlnitý, částečně propustný polykarbonát jako krytina a dřevná konstrukce jako nosná část.

Dřevěná konstrukce a jednotlivé dimenze budou upřesněny na základě odsouhlasení návrhu sloupů a nosných částí. Předpokládá se zde využití terasy nebo konstrukce pod ní k ukotvení sloupů a využití stávajícího kiosku pro uložení vodorovných prvků střechy.


Samotná střecha bude vybrána jako systém od výrobce.

Odvod vody ze střechy bude řešen v průniku střech pomocí mezi střešního žlabu, který bude dále pokračovat nad stávající střechou. Odvod vody ze svodu bude konzultován se zadavatelem.

Karel Martínek

V Děčíně dne


Podpis:

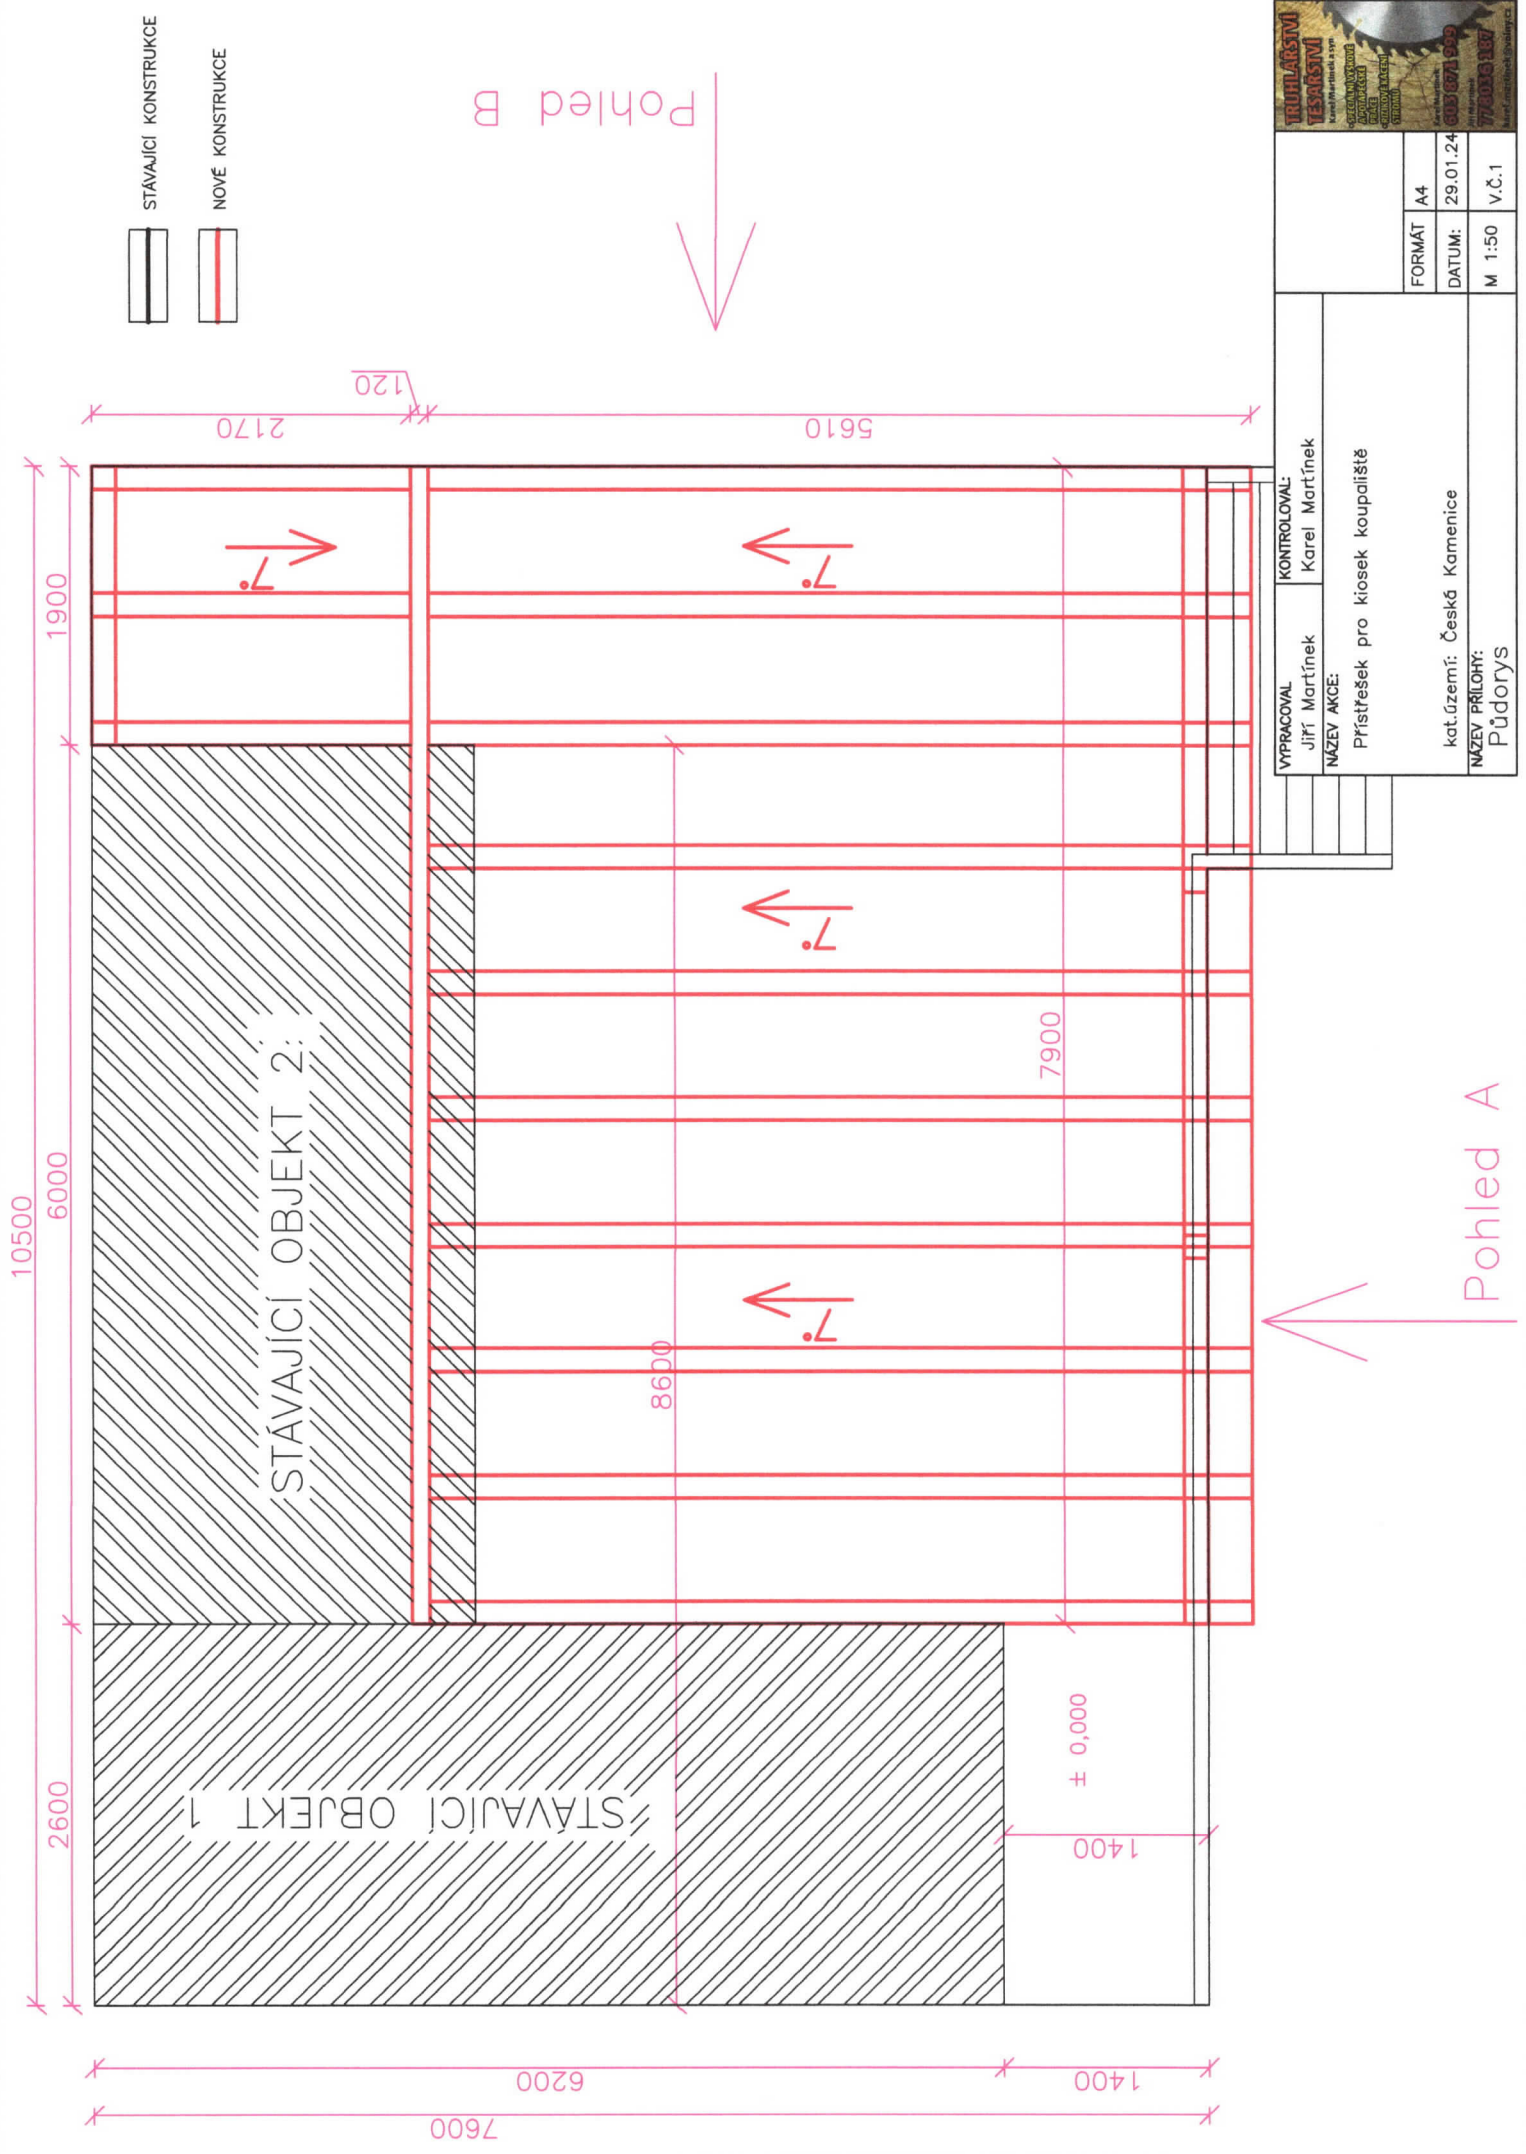


STÁVAJÍCÍ KONSTRUKCE
 NOVE KONSTRUKCE

Pohled B

Pohled A


	
VYPRACOVAL	KONTROLOVAL
Jiří Martineček	Karel Martineček
NÁZEV AKCE:	
Přístřešek pro kiosek koupaliště	
kat.území: Česká Kamenice	
NÁZEV PŘÍLOHY:	
Půdorys	
FORMÁT	A4
DATUM:	29.01.24
M	1:50 v.č.1

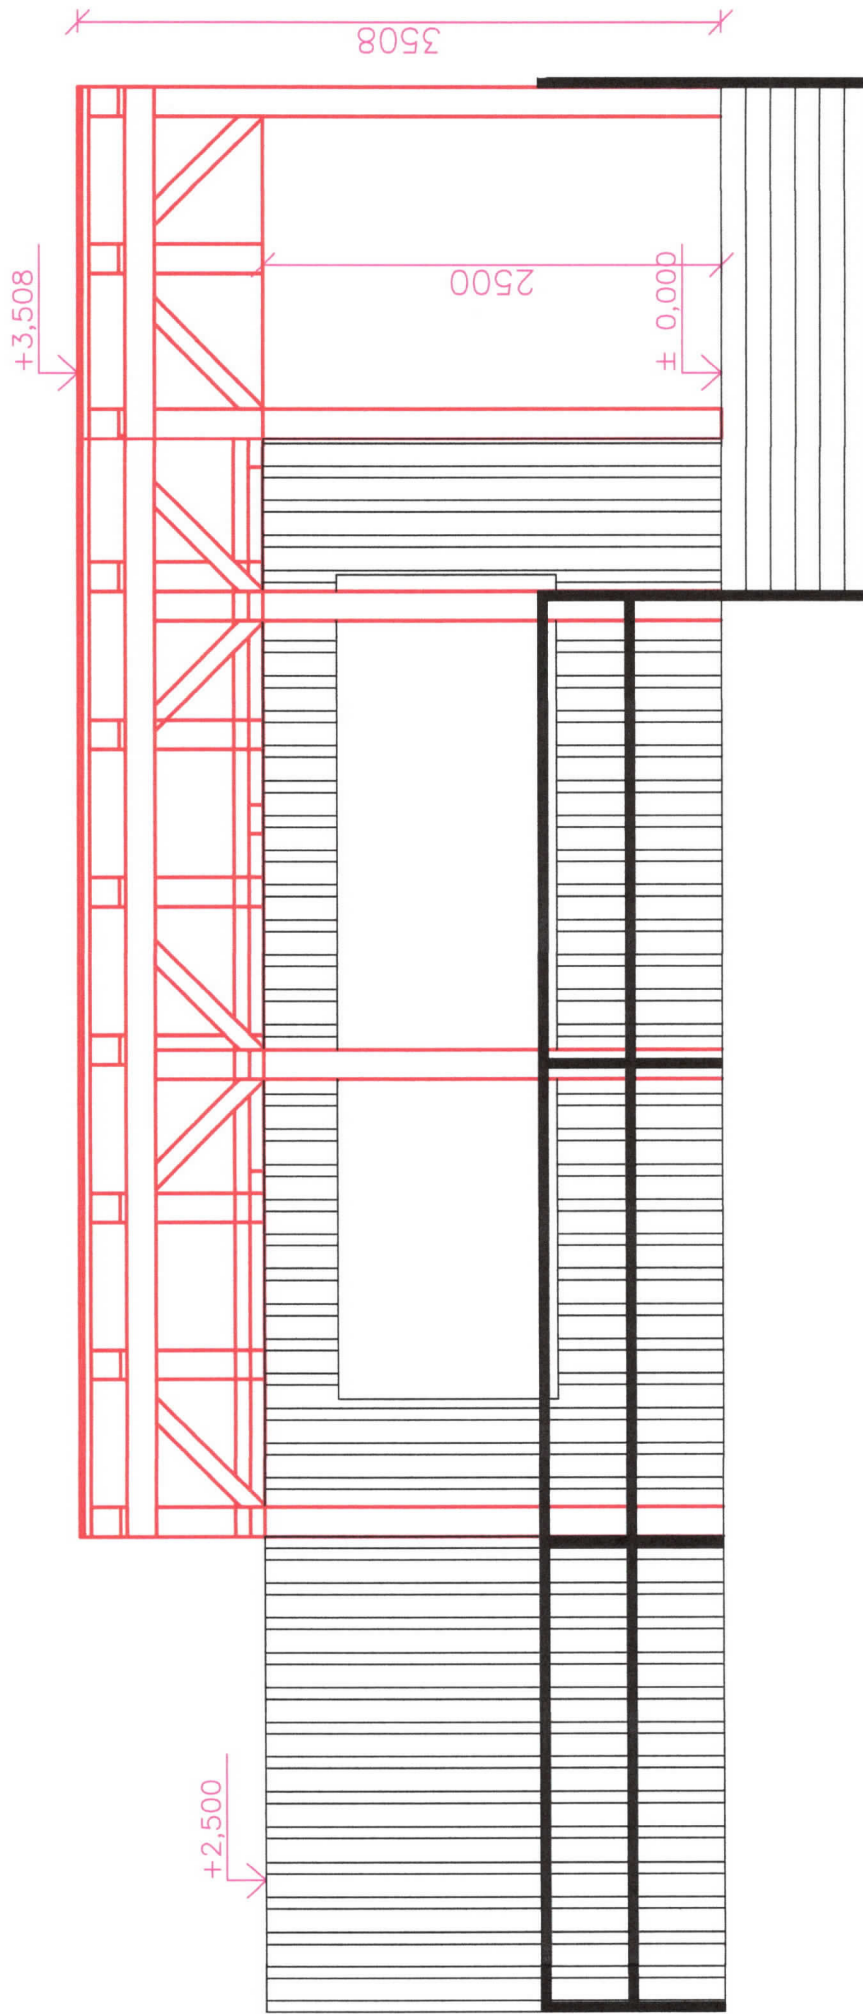


 STÁVAJÍCÍ KONSTRUKCE

 NOVÉ KONSTRUKCE

POZNÁMKA: Jedná se pouze o návrh řešení, samotné řešení bude vytvořeno po odsouhlasení všech možností investorem nebo jeho zástupcem.

		VYPRACOVAL: Jiří Martínek		KONTROLOVAL: Karel Martínek	
NÁZEV AKCE: Přístřešek pro kiosky koupaliště		FORMÁT: A4		DATUM: 29.01.24	
kat.území: Česká Kamenice		M: 1:50		V.Č.2	
NÁZEV PŘÍLOHY: Pohled A					

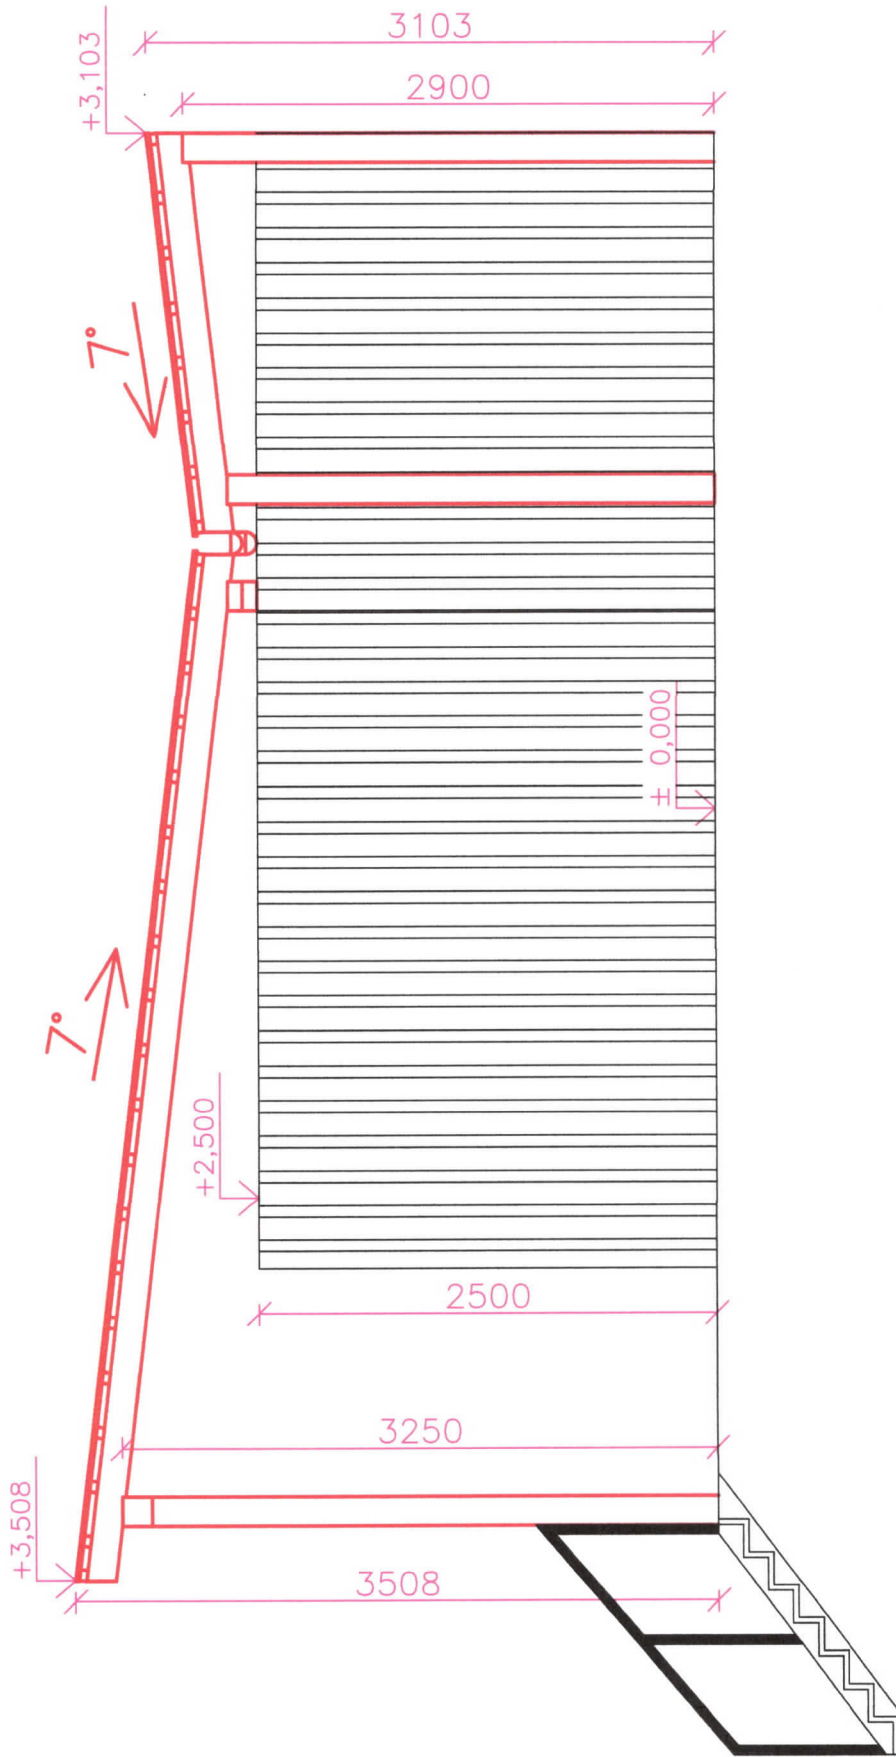

STÁVAJÍCÍ KONSTRUKCE

NOVÉ KONSTRUKCE

POZNÁMKA: Jedná se pouze o návrh řešení, samotné řešení bude vytvořeno po odsouhlasení všech možností investorem nebo jeho zástupcem.

		VYPRACOVAL: Jiří Martínek		KONTROLOVAL: Karel Martínek	
NÁZEV AKCE: Přístřešek pro kiosky koupaliště		FORMÁT: A4		DATUM: 29.01.24	
kat.území: Česká Kamenice		M 1:50		V.Č.3	
NÁZEV PŘÍLOHY: Pohled B					

Tesařství Truhlářství Martínek
Karel Martínek
Kosova 302/5
Děčín 7
Ičo: 13334751
Tel:603871999

Cenová nabídka na zhotovení terasv

Koupaliště Č.Kamenice

Materiál	dřevo	38550	
	geotextilie	6800	
	zemní vruty a spoj mate.	5580	
	lazura	2860	
			53790
Doprava		3000	
Zhotovení		51600	
Celkem bez DPH			108390