

VÝKAZ VÝMĚR

Stavba: KŘP-U - OPRAVA DEŠŤOVÉ KANALIZACE V OBJEKTU ZJ TEPLICE - DOLINY

Objednatel: Krajské ředitelství policie Ústeckého kraje

Zhotovitel: PATOK a.s.

Datum: 1.3.2024

Č.	KCN	Kód položky	Popis	MJ	Množství celkem	Cena jednotková	Cena celkem
----	-----	-------------	-------	----	-----------------	-----------------	-------------

1 Zemní práce**59 436,80**

1	221	113107170	Odstranění podkladu z betonu prostého tl do 100 mm strojně pl přes 50 do 200 m2	m2	20,000	165,00	3 300,00
2	221	113107182	Odstranění podkladu živičného tl přes 50 do 100 mm strojně pl přes 50 do 200 m2	m2	20,000	70,30	1 406,00
3	001	121151104	Sejmutí ornice plochy do 100 m2 tl vrstvy přes 200 do 250 mm strojně	m2	20,000	52,20	1 044,00
4	001	132151102	Hloubení rýh nezapažených š do 800 mm v hornině třídy těžitelnosti I skupiny 1 a 2 objem do 50 m3 strojně	m3	20,000	222,00	4 440,00
5	R	132251101	Hloubení rýh nezapažených š do 800 mm v hornině třídy těžitelnosti I skupiny 3 objem do 20 m3 strojně	m3	30,000	305,00	9 150,00
6	001	132251102	Hloubení rýh nezapažených š do 800 mm v hornině třídy těžitelnosti I skupiny 3 objem do 50 m3 strojně	m3	20,000	280,00	5 600,00
7	001	132311401	Hloubená vykopávka pod základy v hornině třídy těžitelnosti I skupiny 4 ručně	m3	1,000	1 480,00	1 480,00
8	001	139911121	Bourání kcí v hloubených vykopávkách ze zdiva z betonu prostého ručně	m3	0,500	1 550,00	775,00
9	001	151101101	Zřízení příložného pažení a rozepření stěn rýh hl do 2 m	m2	80,000	88,00	7 040,00
10	001	151101111	Odstranění příložného pažení a rozepření stěn rýh hl do 2 m	m2	80,000	33,00	2 640,00
11	001	162751117	Vodorovné přemístění přes 9 000 do 10000 m výkopku/sypaniny z horniny třídy těžitelnosti I skupiny 1 až 3	m3	40,000	210,00	8 400,00
12	001	171151103	Uložení sypaniny z hornin soudržných do násypů zhutněných strojně	m3	30,000	72,30	2 169,00
13	001	171152121	Uložení sypaniny z hornin nesoudržných kamenitých do násypů zhutněných silnic a dálnic	m3	10,000	93,90	939,00
14	001	171201221	Poplatek za uložení na skládce (skládkovné) zeminy a kamení kód odpadu 17 05 04	t	25,000	175,00	4 375,00
15	001	171251201	Uložení sypaniny na skládky nebo meziskládky	m3	12,000	21,40	256,80
16	R	175151101	Obsypání potrubí strojně sypaninou bez prohození, uloženou do 3 m	m3	5,000	122,00	610,00
17	R	175151111	Hutnění zápisu vibrováním	m2	30,000	57,20	1 716,00
18	001	181152302	Úprava pláňe pro silnice a dálnice v zářezech se zhutněním	m2	40,000	30,90	1 236,00
19	R	182351025	Rozprostření ornice pl do 100 m2 ve svahu přes 1:5 tl vrstvy přes 250 do 300 mm strojně	m2	20,000	43,00	860,00
20	583	583441211	Písek kopany zásep potrubí 30 cm	t	8,000	250,00	2 000,00

4 Vodorovné konstrukce**5 860,00**

21	R	451541111	Lože pod potrubí a sachtý otevřený výkop ze šterkodrtě	m3	4,000	220,00	880,00
22	583	58344121	šterkodrt' frakce 0/8	t	8,000	365,00	2 920,00
23	R	452311161	Podkladní desky z betonu prostého tř. C 25/30 otevřený výkop	m3	0,500	4 120,00	2 060,00

8 Trubní vedení**66 931,10**

24	R	871263121	Montáž kanalizačního potrubí z PVC těsněné gumovým kroužkem otevřený výkop sklon do 20 % DN 300	m	15,000	122,00	1 830,00
25	OSM	OSM.220010	KGEM trouba DN300x3,2/3000 SN8 EN 13476-2	kus	5,000	2 690,40	13 452,00
26	286	28611349	koleno kanalizace PVC KG 300x15°	kus	2,000	817,20	1 634,40
27	286	28611350	koleno kanalizace PVC KG 300x30°	kus	2,000	886,80	1 773,60
28	286	28611351	koleno kanalizační PVC KG 300x45°	kus	6,000	775,20	4 651,20
29	271	871313121	Montáž kanalizačního potrubí z PVC těsněné gumovým kroužkem otevřený výkop sklon do 20 % DN 160	m	30,000	78,00	2 340,00
30	OSM	OSM.223010	KGEM trouba DN160x4,9/3000 SN8 EN 13476-2	kus	10,000	614,40	6 144,00
31	286	28612244	přesuvka kanalizační plastová PVC KG DN 160 SN12/16	kus	4,000	212,40	849,60
32	286	28611361	koleno kanalizační PVC KG 160x45°	kus	2,000	106,80	213,60
33	286	28611360	koleno kanalizace PVC KG 160x30°	kus	2,000	91,20	182,40
34	286	28611359	koleno kanalizace PVC KG 160x15°	kus	2,000	82,80	165,60
35	OSM	OSM.223630	KGK víčko DN 160 SN8	kus	4,000	36,00	144,00

Č.	KCN	Kód položky	Popis	MJ	Množství celkem	Cena jednotková	Cena celkem
36	PPL	PPL.KGM200	KG zátka hrdla DN160	kus	4,000	46,80	187,20
37	271	894811213	Revizní šachta z PVC typ pravý/přímý/levý, DN 315/160 hl od 1360 do 1730 mm	kus	1,000	2 685,60	2 685,60
38	271	894812163xx	Poklop litinový s mříží	kus	1,000	2 378,40	2 378,40
39	R	892271111	Tlaková zkouška vodou potrubí	m	45,000	41,20	1 854,00
40	R	892353922	Proplach vodovodního potrubí jednoduchý DN od 150 do 200 při opravách	m	45,000	228,60	10 287,00
41	R	359901212	Monitoring stoky jakékoli výšky na stávající kanalizaci	m	45,000	44,00	1 980,00
42	R	892372111	Zabezpečení konců potrubí DN do 300 při tlakových zkouškách vodou	kus	2,000	6 250,00	12 500,00
43	R	899722112	Krytí potrubí z plastů výstražnou fólií z PVC 25 cm	m	45,000	4,50	202,50
44	R	721171800	Demontáž potrubí	m	45,000	32,80	1 476,00

997 Přesun sutě 2 800,00

45	R	99701111	Odvoz vybouraných hmot potrubí na skládku nebo meziskládku vč skladkovného	soub.	1,000	2 800,00	2 800,00
----	---	----------	--	-------	-------	----------	----------

HSV Práce a dodávky HSV

5 Komunikace pozemní 60 000,00

46	221	564871116	Podklad ze štěrkodrtě ŠD plochy přes 100 m2 tl. 300 mm	m2	20,000	399,00	7 980,00
47	221	564952113	Podklad z mechanicky zpevněného kameniva MZK tl 170 mm	m2	20,000	365,00	7 300,00
48	221	565135111	Asfaltový beton vrstva podkladní ACP 16 (obalované kamenivo OKS) tl 50 mm š do 3 m	m2	20,000	740,00	14 800,00
49	221	577134111	Asfaltový beton vrstva obrusná ACO 11 (ABS) tř. I tl 40 mm š do 3 m z nemodifikovaného asfaltu	m2	20,000	608,00	12 160,00
50	221	577155112	Asfaltový beton vrstva ložní ACL 16 (ABH) tl 60 mm š do 3 m z nemodifikovaného asfaltu	m2	20,000	888,00	17 760,00

VRN8 Přesun stavebních kapacit 10 000,00


51	R	081002000	Doprava zaměstnanců	...	1,000	4 000,00	4 000,00
52	R	081002001	Doprava strojního vybavení -pasové rypadlo	...	1,000	2 000,00	2 000,00
53	R	081002002	Doprava materiálu - štěrk a písek	...	1,000	4 000,00	4 000,00

Celkem bez DPH 205 027,90

DPH 21% 43 055,86

Celkem vč. DPH 248 083,76

Žlutě označené prosím vyplňte.

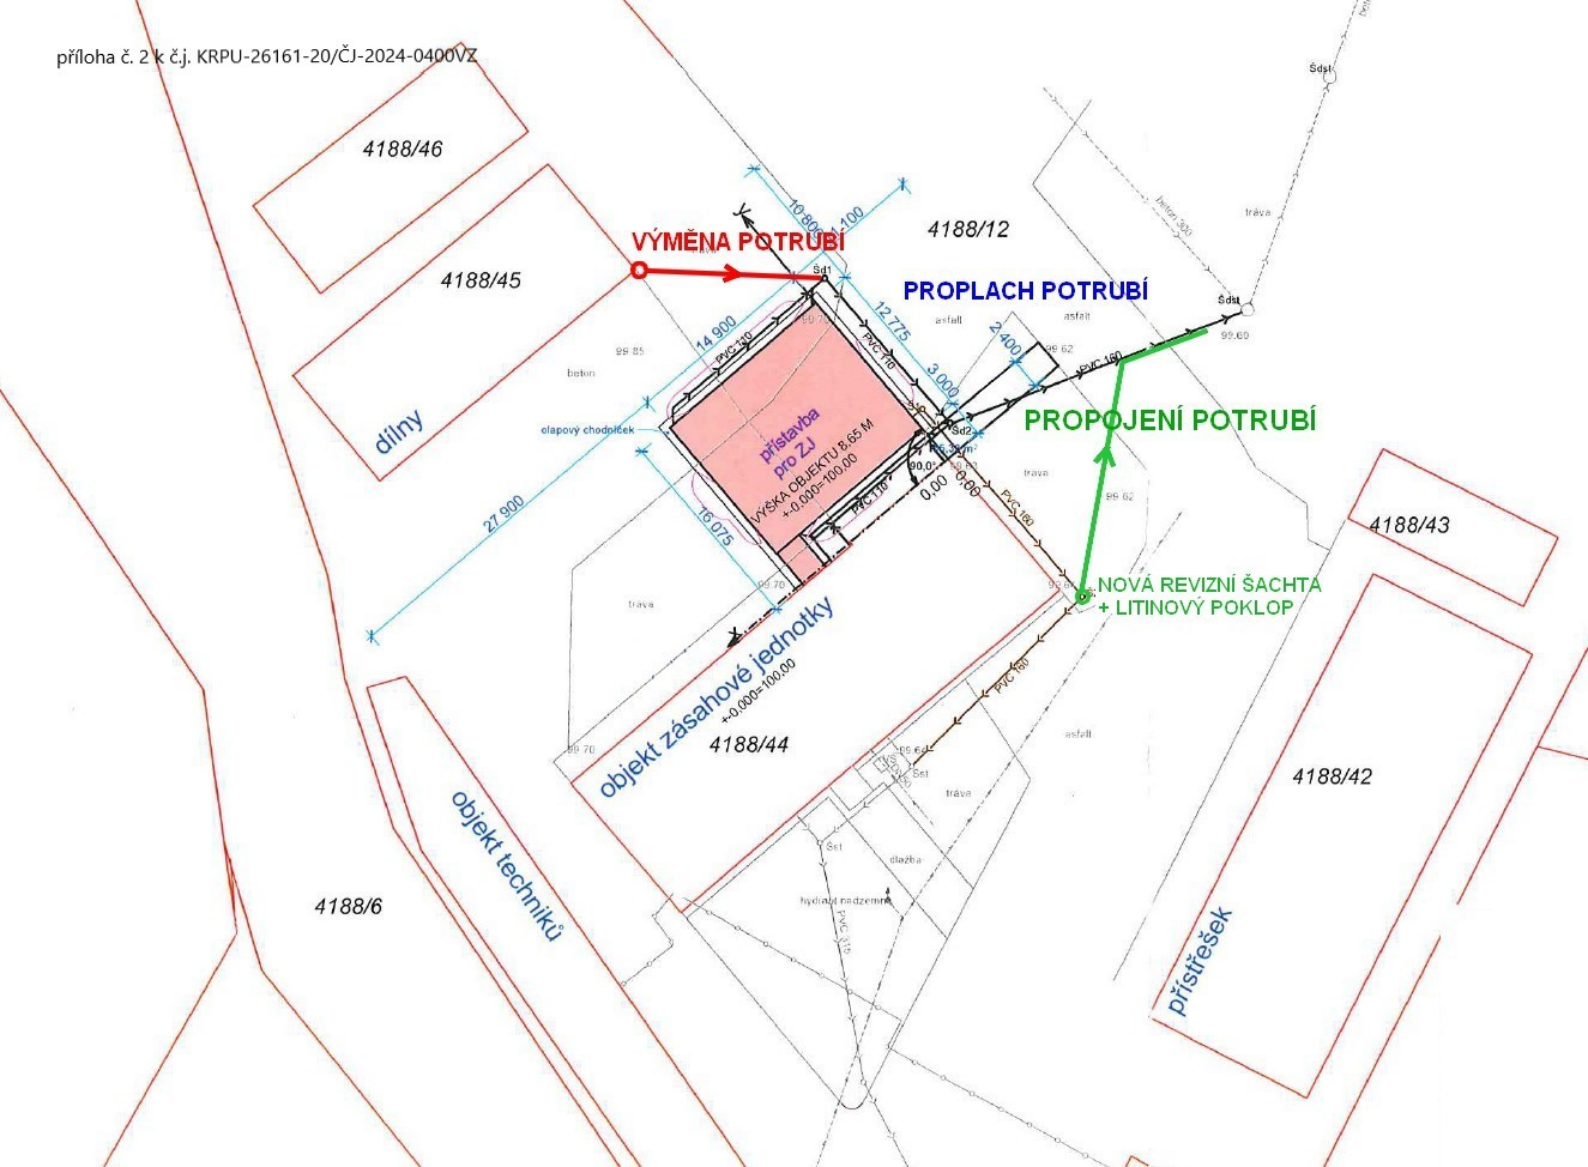

4188/46

4188/45

dřiny

VÝMĚNA POTRUBÍ

4188/12

PROPLACH POTRUBÍ

přístavba
pro ZJ
VÝŠKA OBJEKTU 8,66 M
+0,000=100,00

PROPOJENÍ POTRUBÍ

**NOVÁ REVIZNÍ ŠACHTA
+ LITINOVÝ POKLOP**

objekt zásahové jednotky
4188/44
+0,000=100,00

objekt techniků

4188/6

4188/43

4188/42

přístřešek