SITUACE ZÁBORU

M 1 : 500

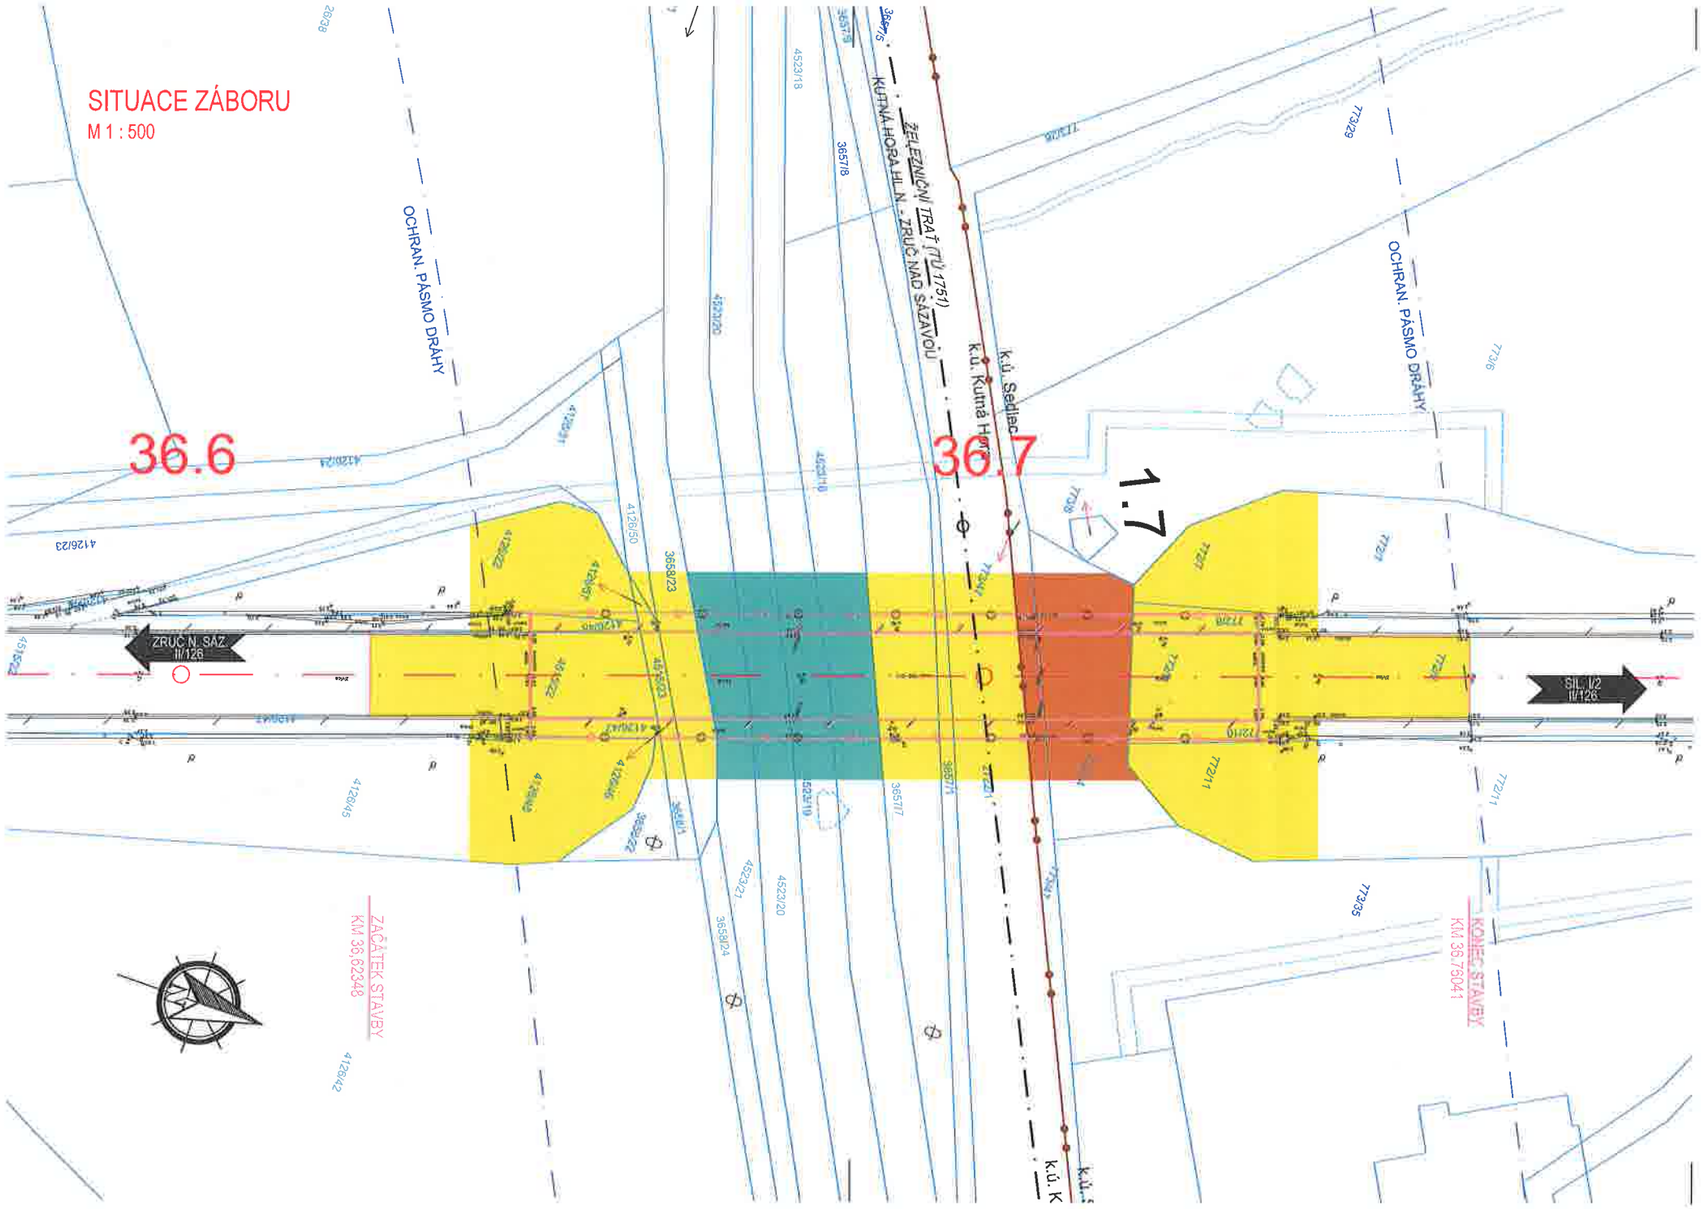

LEGENDA ČAR:

- OCHRANNÉ PÁSMO VN
- OCHRANNÉ PÁSMO DRÁHY
- HRANICE PARCEL
- HRANICE KATASTRÁLNÍCH ÚZEMÍ

LEGENDA PLOCH:

- DOČASNÝ ZÁBOR OSTATNÍ PLOCHY DO 1 ROKU
- DOČASNÝ ZÁBOR ZEMĚDĚLSKÉ PŮDY DO 1 ROKU
- DOČASNÝ ZÁBOR VODNÍ PLOCHY DO 1 ROKU

Souřadnicový systém: S-JTSK

Výškový systém: Bpv

ZHOTOVITEL:

ATELIÉR PROJEKTOVÁNÍ INŽENÝRSKÝCH STAVEB s.r.o.

OHRADNÍ 24B
140 00 PRAHA 4
IČ: 61853267

tel: 241 481 215
e-mail: karel.krizek@apis-sro.eu
www: www.apis-sro.eu

AKCE: **II/126 - Propojení D1 se sil. I/2 akt. PD most ev. č. 126-011**

INVESTOR:	HL. INŽ. PROJEKTU:	VEDOUCÍ PROJEKTU:	KONTROLOVAL:
STŘEDOČESKÝ KRAJ, Zborovská 11, 150 21 Praha 5	Ing. Viktor NEJEDLÝ	Ing. Josef ŠTĚPÁN	Ing. Karel NEJEDLÝ
	ZODPOVĚDNÝ POJEKTANT: Ing. Karel KŘÍŽEK	VYPRACOVAL: Ing. Karel KŘÍŽEK	

ZAK. ČÍSLO: 3173/08

FORMÁTŮ A4: 3

KRAJ: STŘEDOČESKÝ OKRES: KUTNÁ HORA

DATUM: ZÁŘÍ 2020

NÁZEV PŘÍLOHY: SITUACE ZÁBORU

ST.PROJ.:	MĚŘÍTKO:	PŘÍLOHA:
DSP	1:500	F.2.2