C.4. KATASTRÁLNÍ SITUAČNÍ VÝKRES
M 1:500

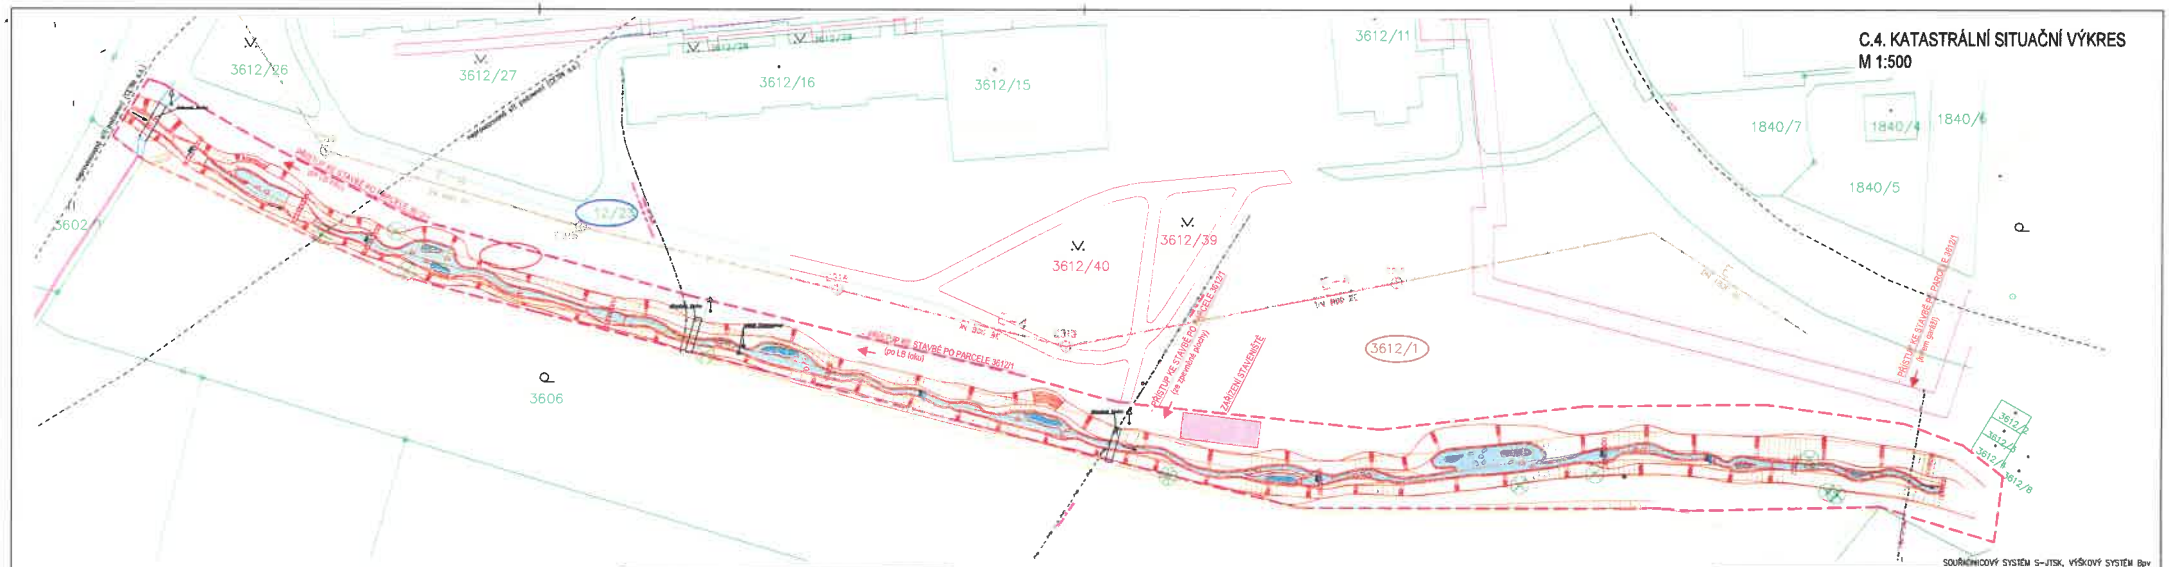

SOUŘADNICOVÝ SYSTÉM S-JTSK, VÝŠKOVÝ SYSTÉM Bpv

SEZNAM DOTČENÝCH PARCEL					
Č.P	VLASTNÍK	VÝMĚRA (m^2)	ZÁBOR (m^2)	DRUH POZEMKU	POZN.
3612/1	Město Bruntál	20808	5235	ostatní plocha	dotčeno stavbou
3612/23	Město Bruntál	1568	25	ostatní plocha	dotčeno přístupem

LEGENDA SÍTÍ:
- NEPROVOZAVANÁ PODZEMNÍ SÍŤ (CETIN a.s.)
- NN PODZEMNÍ (ČEZ Distribuce a.s.)
- VN NADZEMNÍ (ČEZ Distribuce a.s.)
- NN NADZEMNÍ (ČEZ Distribuce a.s.)
- VODOVOD (VaK Bruntál)
- KANALIZACE JEDNOTNÁ (VaK Bruntál)

LEGENDA:
- NÁVRH
- STÁVAJÍCÍ TERÉN
- HLADINA
- HRANICE KN
- OBVOD STAVBY
- ZAŘÍZENÍ STAVENIŠTĚ
- PŘÍSTUP KE STAVBĚ
- PARCELA DOTČENÁ STAVBOU
- PARCELA DOTČENÁ PŘÍSTUPEM

N

VYPRACOVAL	ZODP. PROJEKTANT	VED. PROJEKTANT
Ing. Aleš Hyžák	Ing. Marek Krčma	Ing. Ivo Pospíšil

Vitateller spol. s r.o.
Lubelská 980/81, 602 00 Brno
tel.: 530 324 888, 530 324 827, info@vitateller.cz
DIČ: CZ49437287

KRAJ	Moravskoslezský	MÍSTO	Bruntál
INVESTOR	Lesy ČR, s.p.	ZAKÁZKA	30/22
AKCE	KOBYLÍ POTOK II – REVITALIZACE	DATUM	04/23
		STUPEŇ	DUR+DSP
		MĚŘÍTKO	1:500
		PŘÍLOHA č.	PARÉ č.
OBSAH	KATASTRÁLNÍ SITUAČNÍ VÝKRES	C.4.	