


2.n.p.

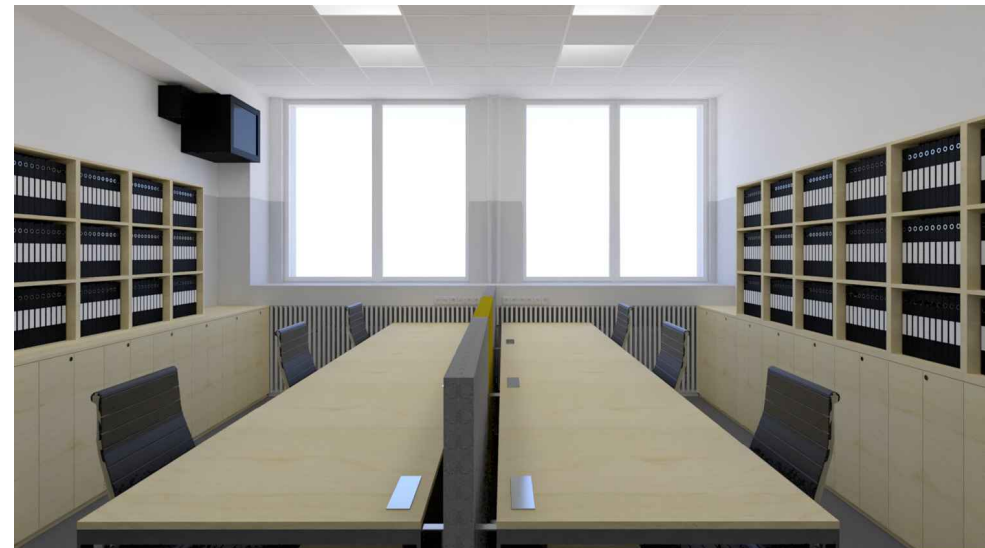

5.n.p.

**POZNÁMKA:**

- VŠECHNY NESPECIFIKOVANÉ MATERIÁLY, ODSTÍNY A SOUČÁSTI INTERIÉRU BUDOU UPŘESNĚNY V RÁMCI AD ARCHITEKTEM
- JEDNÁ SE O SCHÉMATA TVARU, NIKOLIV O DÍLENSKOU ČI VÝROBNÍ DOKUMENTACI, JE PROTO NUTNÉ VEŠKERÉ ROZMĚRY A MÍRY VZÍT PŘÍMO NA STAVBĚ (ZEJMÉNA PRO VESTAVĚNÝ NÁBYTEK).
- VÝROBNÍ VÝKRES A POSTUPY KONZULTOVAT S ARCHITEKTEM

!!!TENTO VÝKAZ NENAHAZUJE VÝROBNÍ DOKUMENTACI!!!!

Autor návrhu :

**Ing. arch. Oldřich BAJGER**

K Tobulkám 3246/3 \* 723 00, Ostrava - Martinov \* mob: 00420 601 569 728 \* [baiger@baiger.cz](mailto:baiger@baiger.cz) \* IČ: 731 52 714 \* DIČ: CZ7609075573

Pozn.: Autor návrhu je chráněn autorským zákonem č. 121/2000 Sb. Výkres nesmí být použit k jinému účelu, než ke kterému byl vyhotoven.

Zadavatel :

SPŠOA, Bruntál, příspěvková organizace \* Jan Meca \* mob: 603 223 922 \* [meca@spsoa.cz](mailto:meca@spsoa.cz)

BA - 153 - E\_19\_11

revize R2




# Interiéry\_SPŠOA\_Bruntál\_ekonom. úsek

Ideový návrh a ZD - STOLAŘSKÉ PRVKY A MOBILIÁŘ 2024


**Seznam příloh:**

- 001 přehled
- 002 ž1, k1
- 003 S1, p1, p2
- 004 S2
- 005 S3, S4
- 006 S5, S6
- 007 S7
- 008 S8, S9.
- 009 S10
- 010 S11
- 011 S12
- 012 S13


**Bajger\_**  
ARCHITEKT OSTRAVA

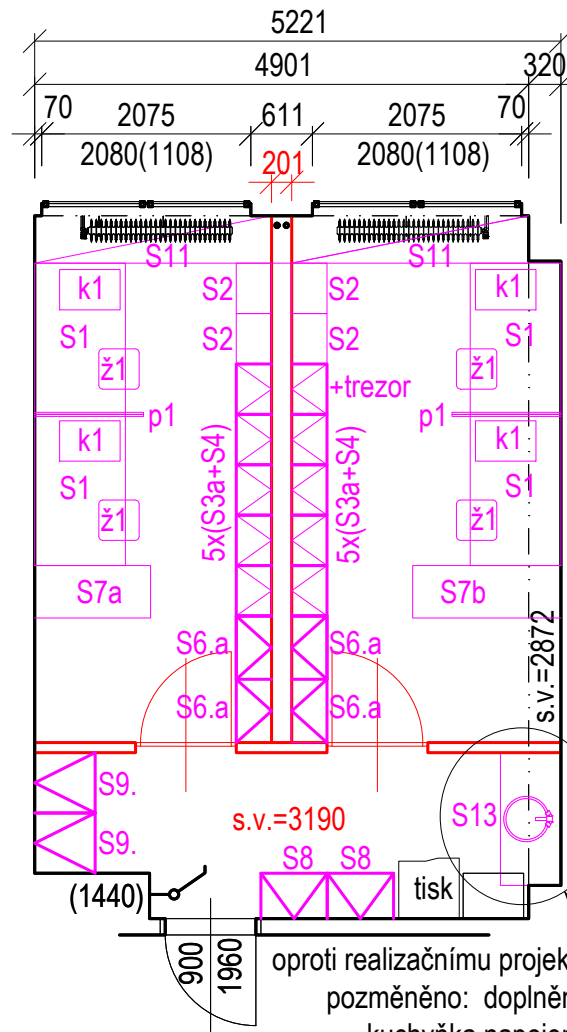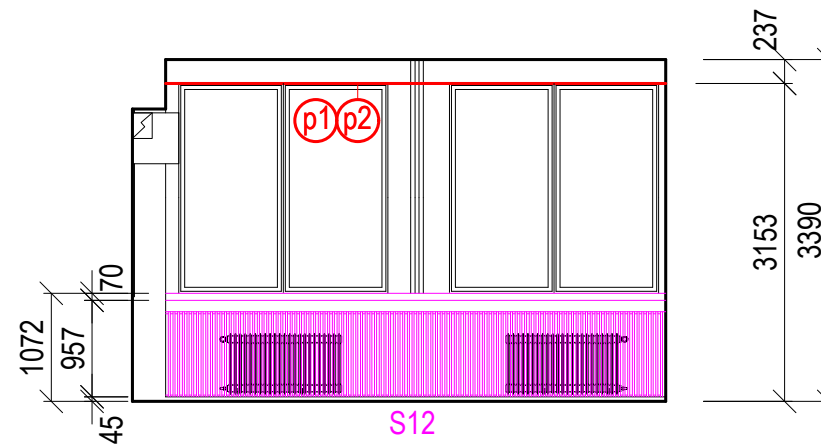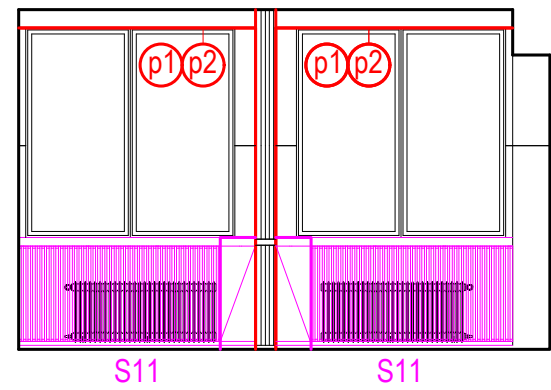

2.n.p.

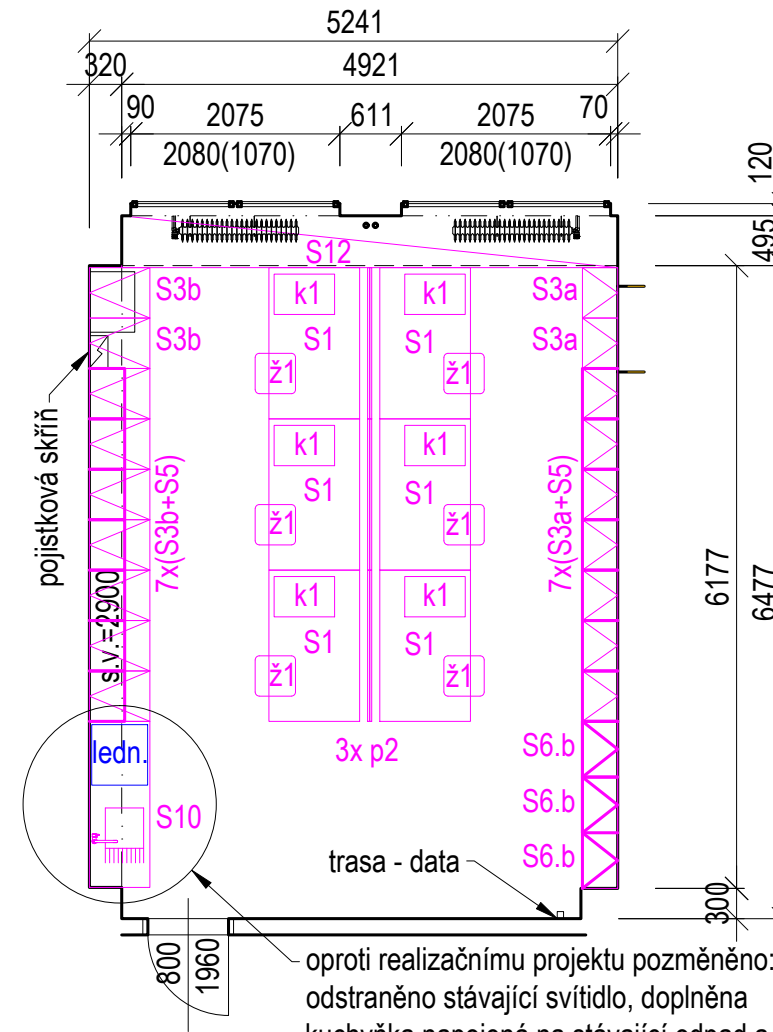

5.n.p.

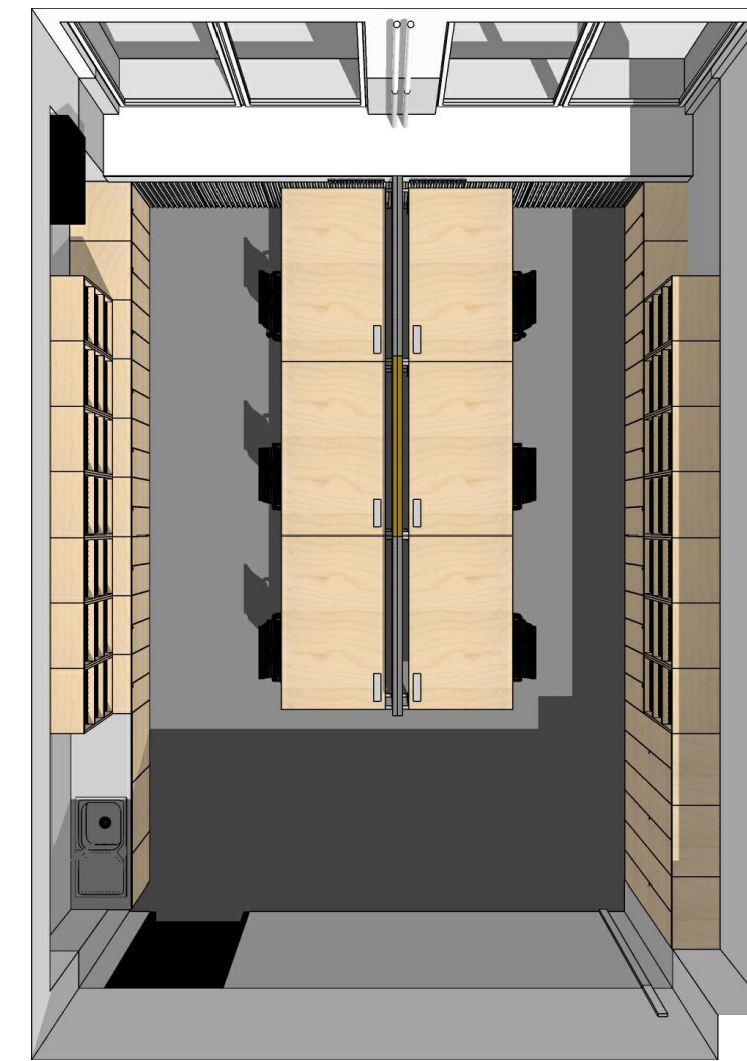

oproti realizačnímu projektu  
pozměněno: doplněna  
kuchyňka napojená  
na stávající odpad a vodu.

oproti realizačnímu projektu pozměněno:  
odstraněno stávající svítidlo, doplněna  
kuchyňka napojená na stávající odpad a  
vodu + nové nároky na osvětlení a elektro.

LEGENDA - stolařina

- |        |                                |         |                               |     |          |
|--------|--------------------------------|---------|-------------------------------|-----|----------|
| ž1     | kancelářská židle              | S5      | policový horní dílec          | S13 | kuchyňka |
| k1     | šuplíkový kontejner            | S6.a, b | šatní skříňe                  |     |          |
| S1     | pracovní stůl                  | S7a, b  | skříňka a policový nadstavec  |     |          |
| p1, 2  | odděluující paravanové zástěny | S8      | skříň k tiskárně              |     |          |
| S2     | policový dolní dílec           | S9      | skříň - archiv                |     |          |
| S3a, b | skříňkový dolní dílec          | S10     | kuchyňka                      |     |          |
| S4     | skříňkový horní dílec          | S11, 12 | obklad parapetů a kryt topení |     |          |
- nové stavební konstrukce  
— nové stolařské prvky

Autor návrhu :  
**Ing. arch. Oldřich BAJGER**  
 K Tobulkám 3246/3 \* 723 00, Ostrava - Martinov \* mob: 00420 601 569 728 \* bajger@bajger.cz \* IČ: 731 52 714 \* DIČ: CZ7609075573  
 Pozn.: Autor návrhu je chráněn autorským zákonem č. 121/2000 Sb. Výkres nesmí být použit k jinému účelu, než ke kterému byl vyhotoven.

Zadavatel :  
 SPŠOA, Bruntál, příspěvková organizace \* Jan Meca \* mob: 603 223 922 \* meca@spsoa.cz

**Interiéry\_SPŠOA\_Bruntál**

Datum : Leden 2024      Stupeň : Ideový návrh a ZD      Zakázkové číslo : BA - 153 - E\_19\_11

**Ekonomický úsek\_stolař.prvky a mobiliář 2. a 5.n.p.\_přehled**



**KANCELÁŘSKÁ ŽIDLE ž1** - 2.n.p. 4ks  
- 5.n.p. 6ks

výškově nastavitelná





**opěrák** - elastická síťovina, černá  
**kříž** - pětiramenný, leštěný hliník  
**kolečka** - 65mm, černá  
**píst** - chrom  
**područky** - lamelové 10mm, černé na trubkovém kov.rámu 22/2  
**sedák** - překližka + PUR + rouno + černá netkaná textilie

max. šířka: 565 mm  
 max. výška: 990 mm  
 průměr podnože: 670 mm  
 min. výška sedáku: 380 mm  
 min. výška područky: 610 mm  
 zdvih pístu: 130 mm  
 nosnost: 120 kg

např.: **FORMDESIGN**, Corzo Una



**NADHLED**

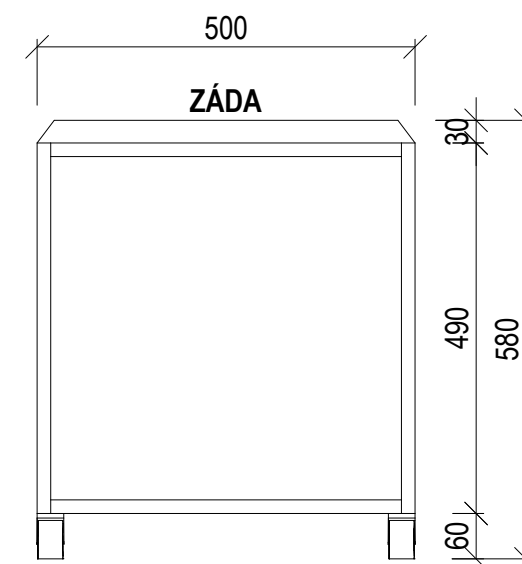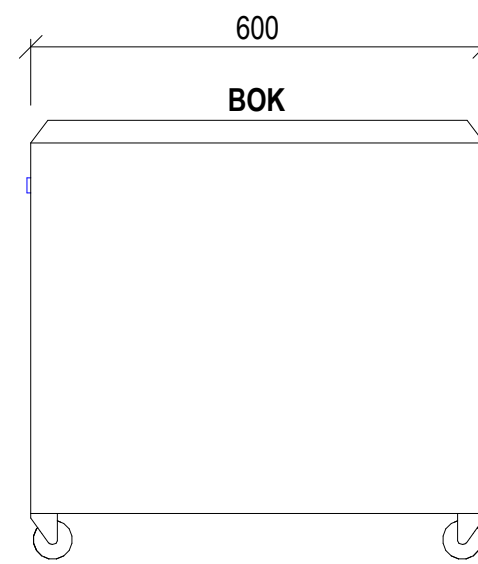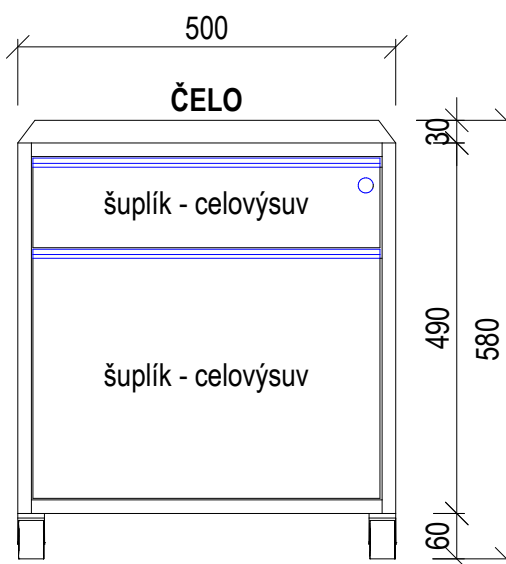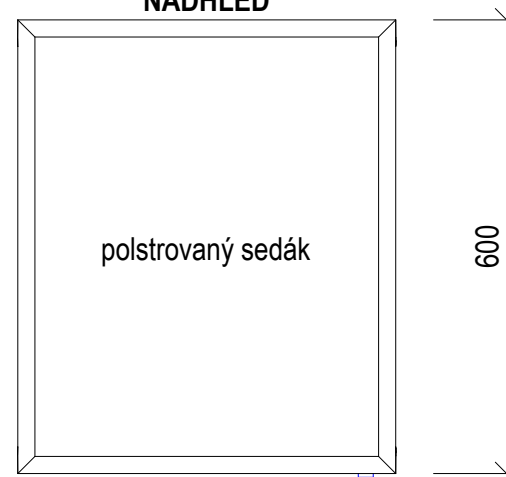

**KONTEJNER k1** - 2.n.p. 4ks  
- 5.n.p. 6ks

**Korpusy a čela šuplíků**

březová překližka 18mm v kvalitě B + lak, nepohled.díly např.lamino

**Sedák**

překližková kostra obalena molitanovou tvarovkou v tloušťce 30mm,

čalounění bude provedeno z kvalitní látky o plošné hmotnosti 350 g/bm,  
 materiálové složení: 100% polyester,  
 odolnost proti otěru min. 100000 Martindale (UNI EN ISO 12947),  
 stálobarevnost na světle 4-5,  
 odolností proti zahoření BS 5852: source 0 (cigaretový test),  
 barevnost šedá - vzorkovat vůči dělicím paravanům

**Madla**

narážecí profil 18x12 x 30mm, imitace nerez



**Šuplíky**

celovýsuv s dotahem +1x zámek

**4x kolečko** 50mm, gumovým běhounem, černé

Autor návrhu :

**Ing. arch. Oldřich BAJGER**

K Tobolkám 3246/3 \* 723 00, Ostrava - Martinov \* mob: 00420 601 569 728 \* bajger@bajger.cz \* IČ: 731 52 714 \* DIČ: CZ7609075573

Pozn.: Autor návrhu je chráněn autorským zákonem č. 121/2000 Sb. Výtisk nesmí být použit k jinému účelu, než ke kterému byl vyhotoven.

Zadavatel :

SPŠOA, Bruntál, příspěvková organizace \* Jan Meca \* mob: 603 223 922 \* meca@spsoa.cz

**Interiéry\_SPŠOA\_Bruntál**

**Datum :**

Prosinec 2023

**Stupeň :**

Ideový návrh a ZD

**Zakázkové číslo :**

BA - 153 - E\_19\_11

**Ekonomický úsek\_stolař.prvky a mobiliář 2. a 5.n.p.\_ž1, k1**



**Bajger |**  
ARCHITEKT OSTRAVA

**revize\_R2**  
**002**





Oddělující paravanové zástěny p1 - 2.n.p. (2x)2ks

Oddělující paravanové zástěny p2 - 5.n.p. (2x)3ks



vždy složený dílec ze dvou barevných polí, demontovatelné,  
překližková kostra obalena molitanovou tvarovkou v tloušťce (2x)25mm,  
čalounění bude provedeno z kvalitní látky o plošné hmotnosti 350 g/bm,  
materiálové složení: 100% polyester,  
odolnost proti otěru min. 100000 Martindale (UNI EN ISO 12947),  
stálobarevnost na světle 4-5,  
odolností proti zahoření BS 5852: source 0 (cigaretový test),  
barevnost šedá - vzorkovat vůči dělicím paravanům

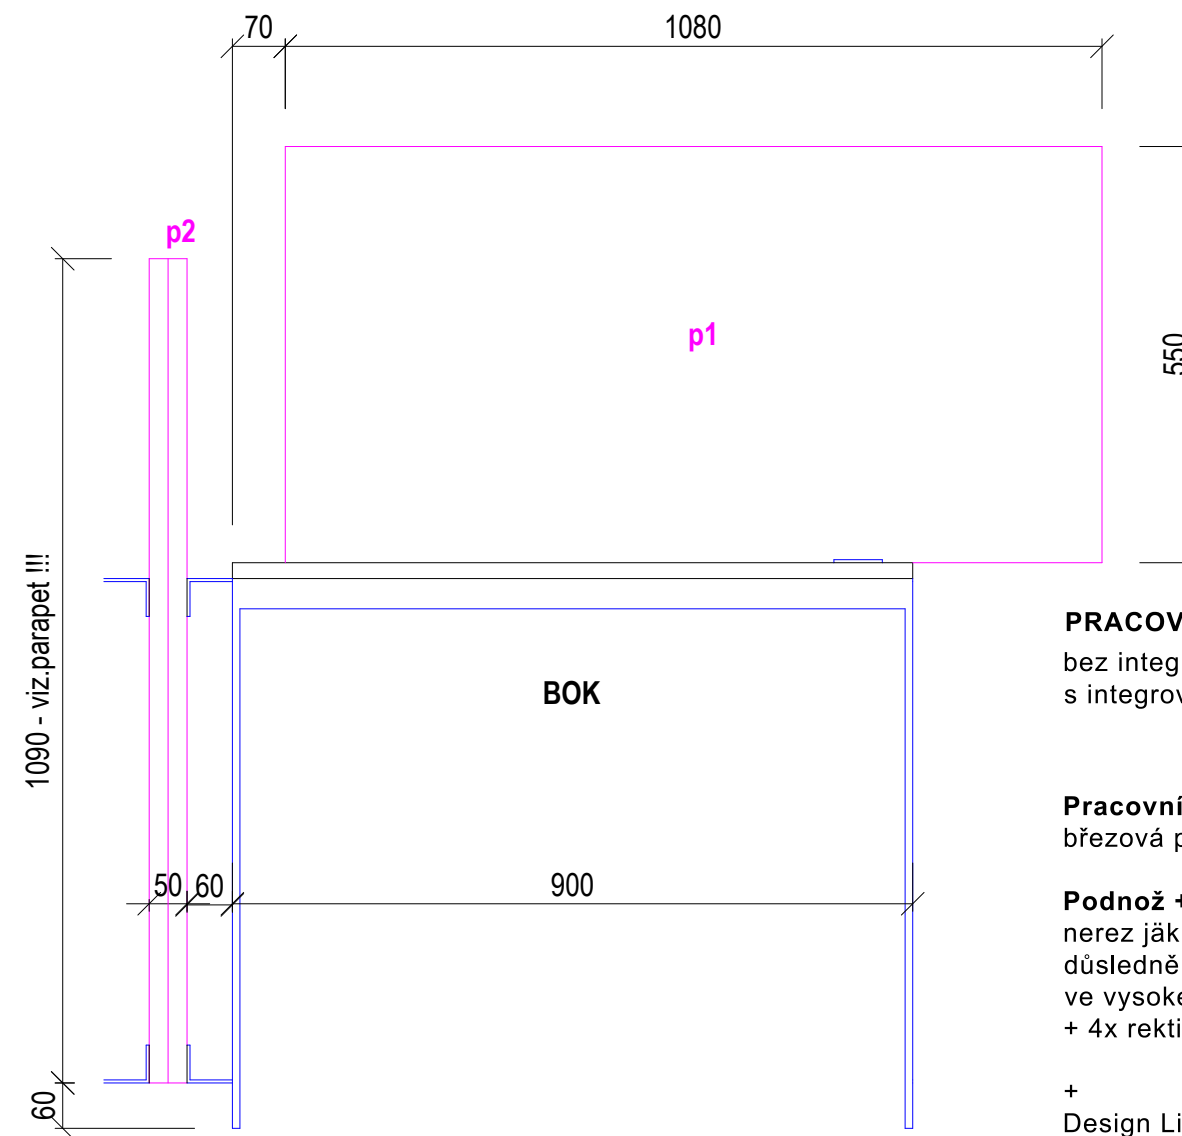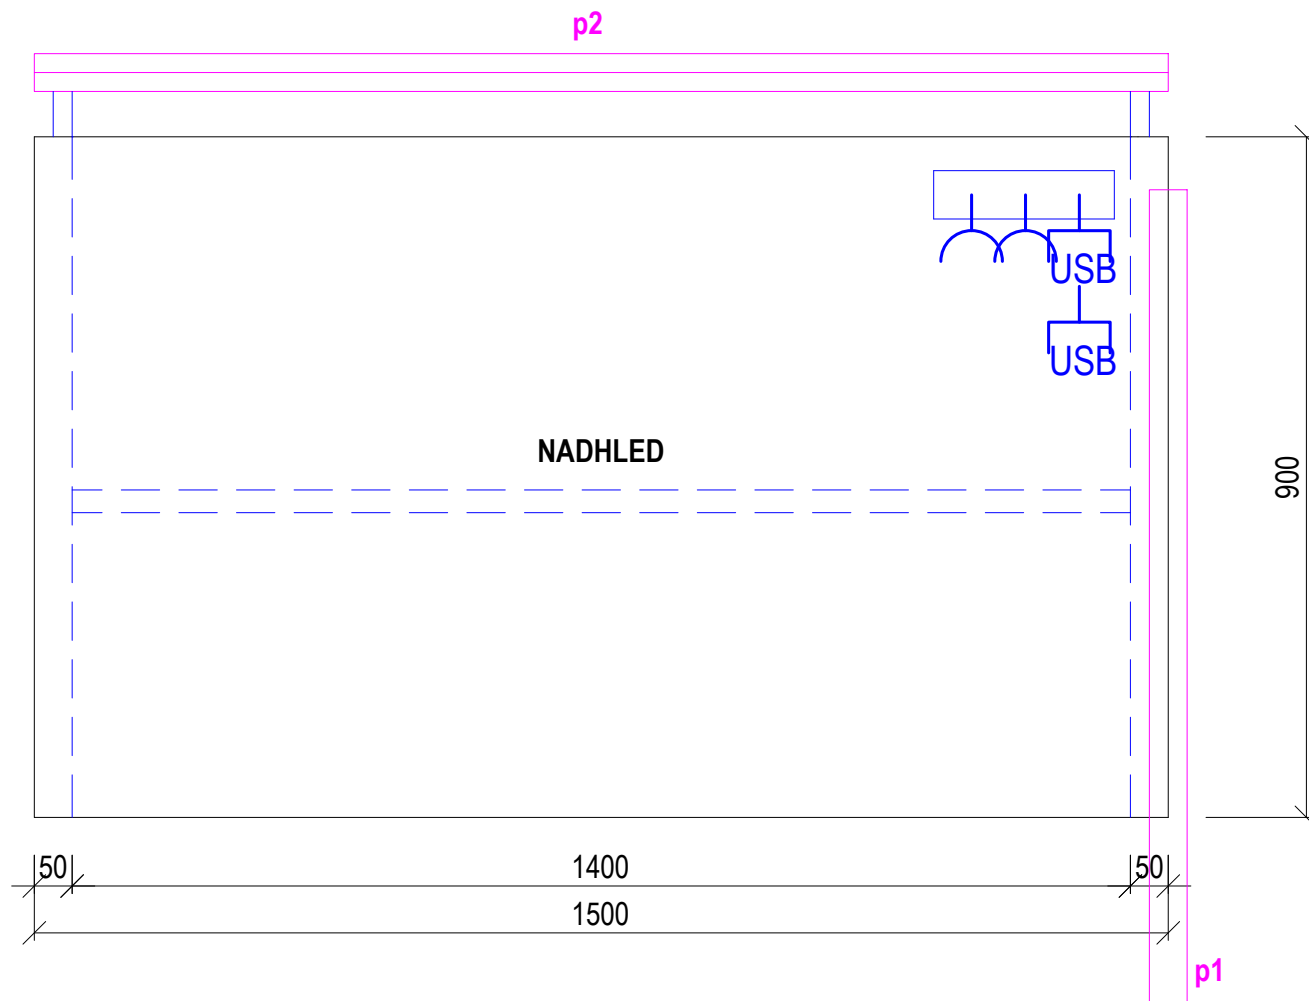

### PRACOVNÍ STŮL S1

bez integrované výklop.zásuvky - 2.n.p. 4ks  
s integrovanou výklop.zásuvkou - 5.n.p. 6ks

### Pracovní deska

březová překližka 21mm v kvalitě B + lak,

### Podnož + ztužující žebro

nerez jákly + příprava pro paravany p1, p2  
důsledně zabroušené svary  
ve vysoké pohled.kvalitě  
+ 4x rektifikace

+  
Design Light výklopná zásuvka BOX 2x 230V  
a 2x USB nabíječka s 1,5 m kabelem, hliník

Autor návrhu :  
Ing. arch. Oldřich BAJGER

K Tobolkám 3246/3 \* 723 00, Ostrava - Martinov \* mob: 00420 601 569 728 \* bajger@bajger.cz \* IČ: 731 52 714 \* DIČ: CZ7609075573

Pozn.: Autor návrhu je chráněn autorským zákonem č. 121/2000 Sb. Výkres nesmí být použit k jinému účelu, než ke kterému byl vyhotoven.

Zadavatel :

SPŠOA, Bruntál, příspěvková organizace \* Jan Meca \* mob: 603 223 922 \* meca@spsoa.cz

### Interiéry\_SPŠOA\_Bruntál

Datum :

Leden 2024


Stupeň :

Ideový návrh a ZD

Zakázkové číslo :

BA - 153 - E\_19\_11


**Ekonomický úsek\_stolař.prvky a mobiliář 2. a 5.n.p.\_S1, p1, p2**

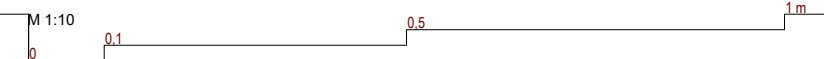

**Bajger\_**  
ARCHITEKT OSTRAVA

revize\_R2

003

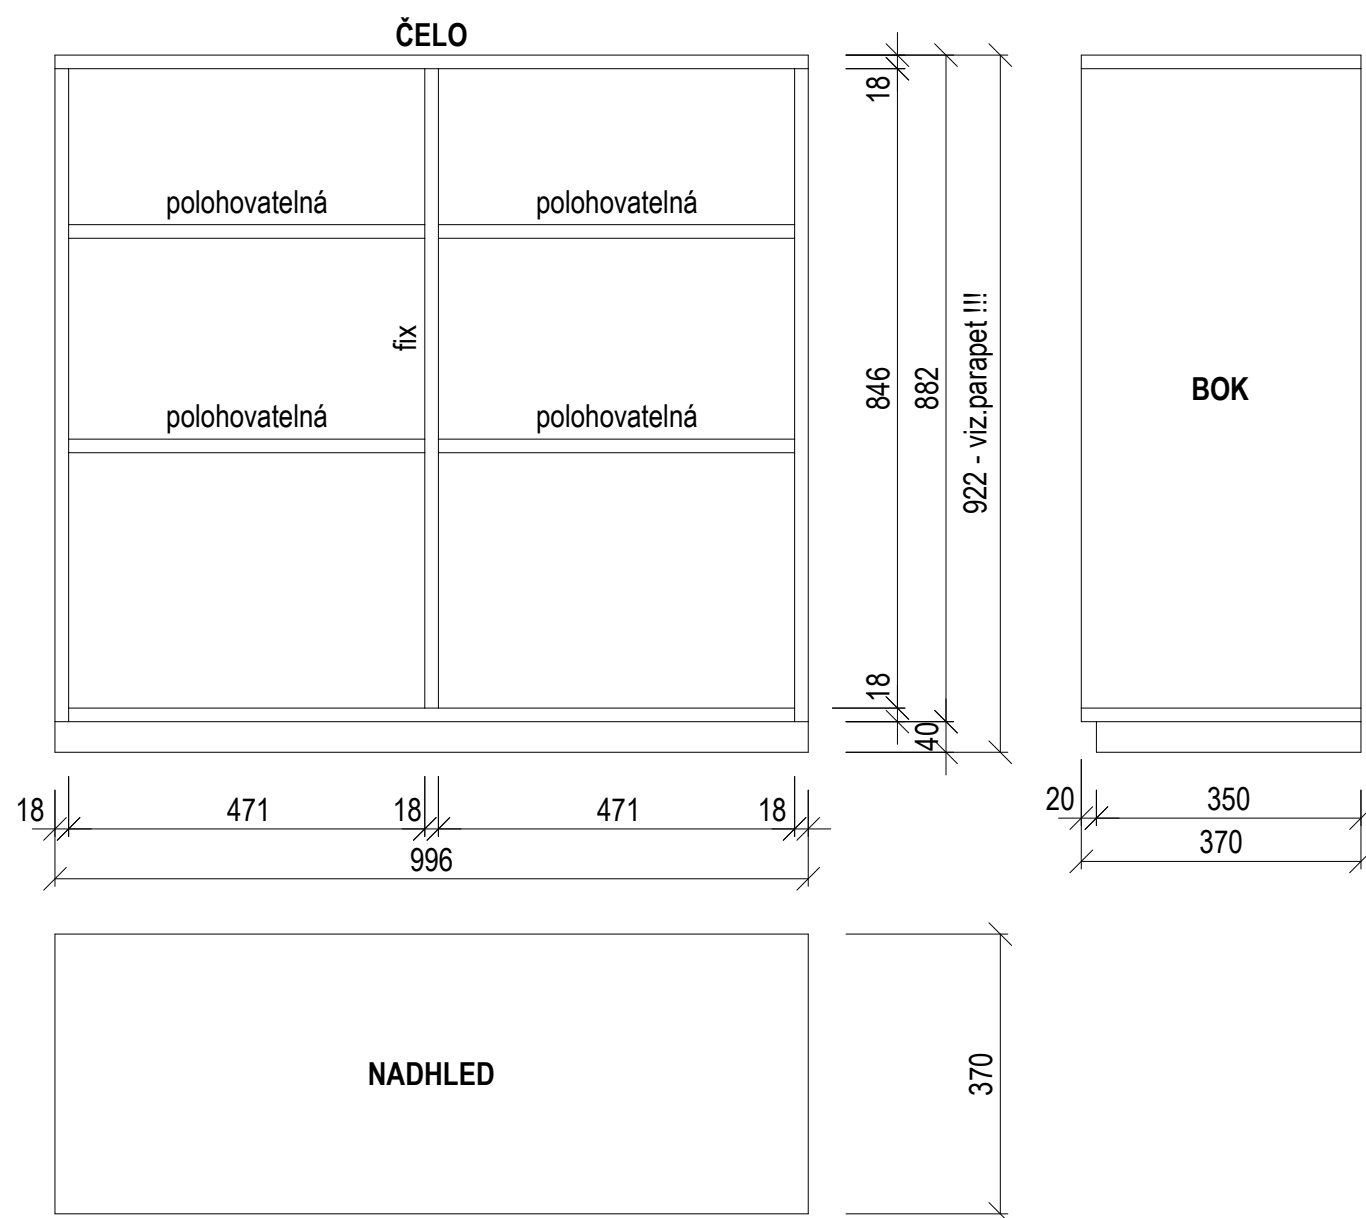

**POLICOVÝ DOLNÍ DÍLEK S2** - 2.n.p. 4ks  
- 5.n.p. 0ks

**Materiál**  
březová překližka 18mm v kvalitě B + lak,

nepohledové díly lamino dekor bříza,  
pohled.hrana lamina - dýha,  
nepohled.hrana - ABS 2mm

4x polohovatelné police do naděrovaných boků

Vnitřní žebro a police utopené o 20mm  
(stejně jako sokl) + 4x rektifikace

možno řešit se standard.rektifikovanými nožkami  
a samostatnou soklovou lištou

Autor návrhu :  
**Ing. arch. Oldřich BAJGER**  
K Tobulkám 3246/3 \* 723 00, Ostrava - Martinov \* mob: 00420 601 569 728 \* bajger@bajger.cz \* IČ: 731 52 714 \* DIČ: CZ7609075573  
Pozn.: Autor návrhu je chráněn autorským zákonem č. 121/2000 Sb. Výtisk nesmí být použit k jinému účelu, než ke kterému byl vyhotoven.

Zadavatel :  
SPŠOA, Bruntál, příspěvková organizace \* Jan Meca \* mob: 603 223 922 \* meca@spsoa.cz

**Interiéry\_SPŠOA\_Bruntál**

Datum : Leden 2024      Stupeň : Ideový návrh a ZD      Zakázkové číslo : BA - 153 - E\_19\_11


**Ekonomický úsek\_stolař.prvky a mobiliář 2. a 5.n.p.\_S2**

M 1:10

0 0,1 0,5 1m

**Bajger\_ |**  
ARCHITEKT OSTRAVA

**revize\_R2**  
**004**

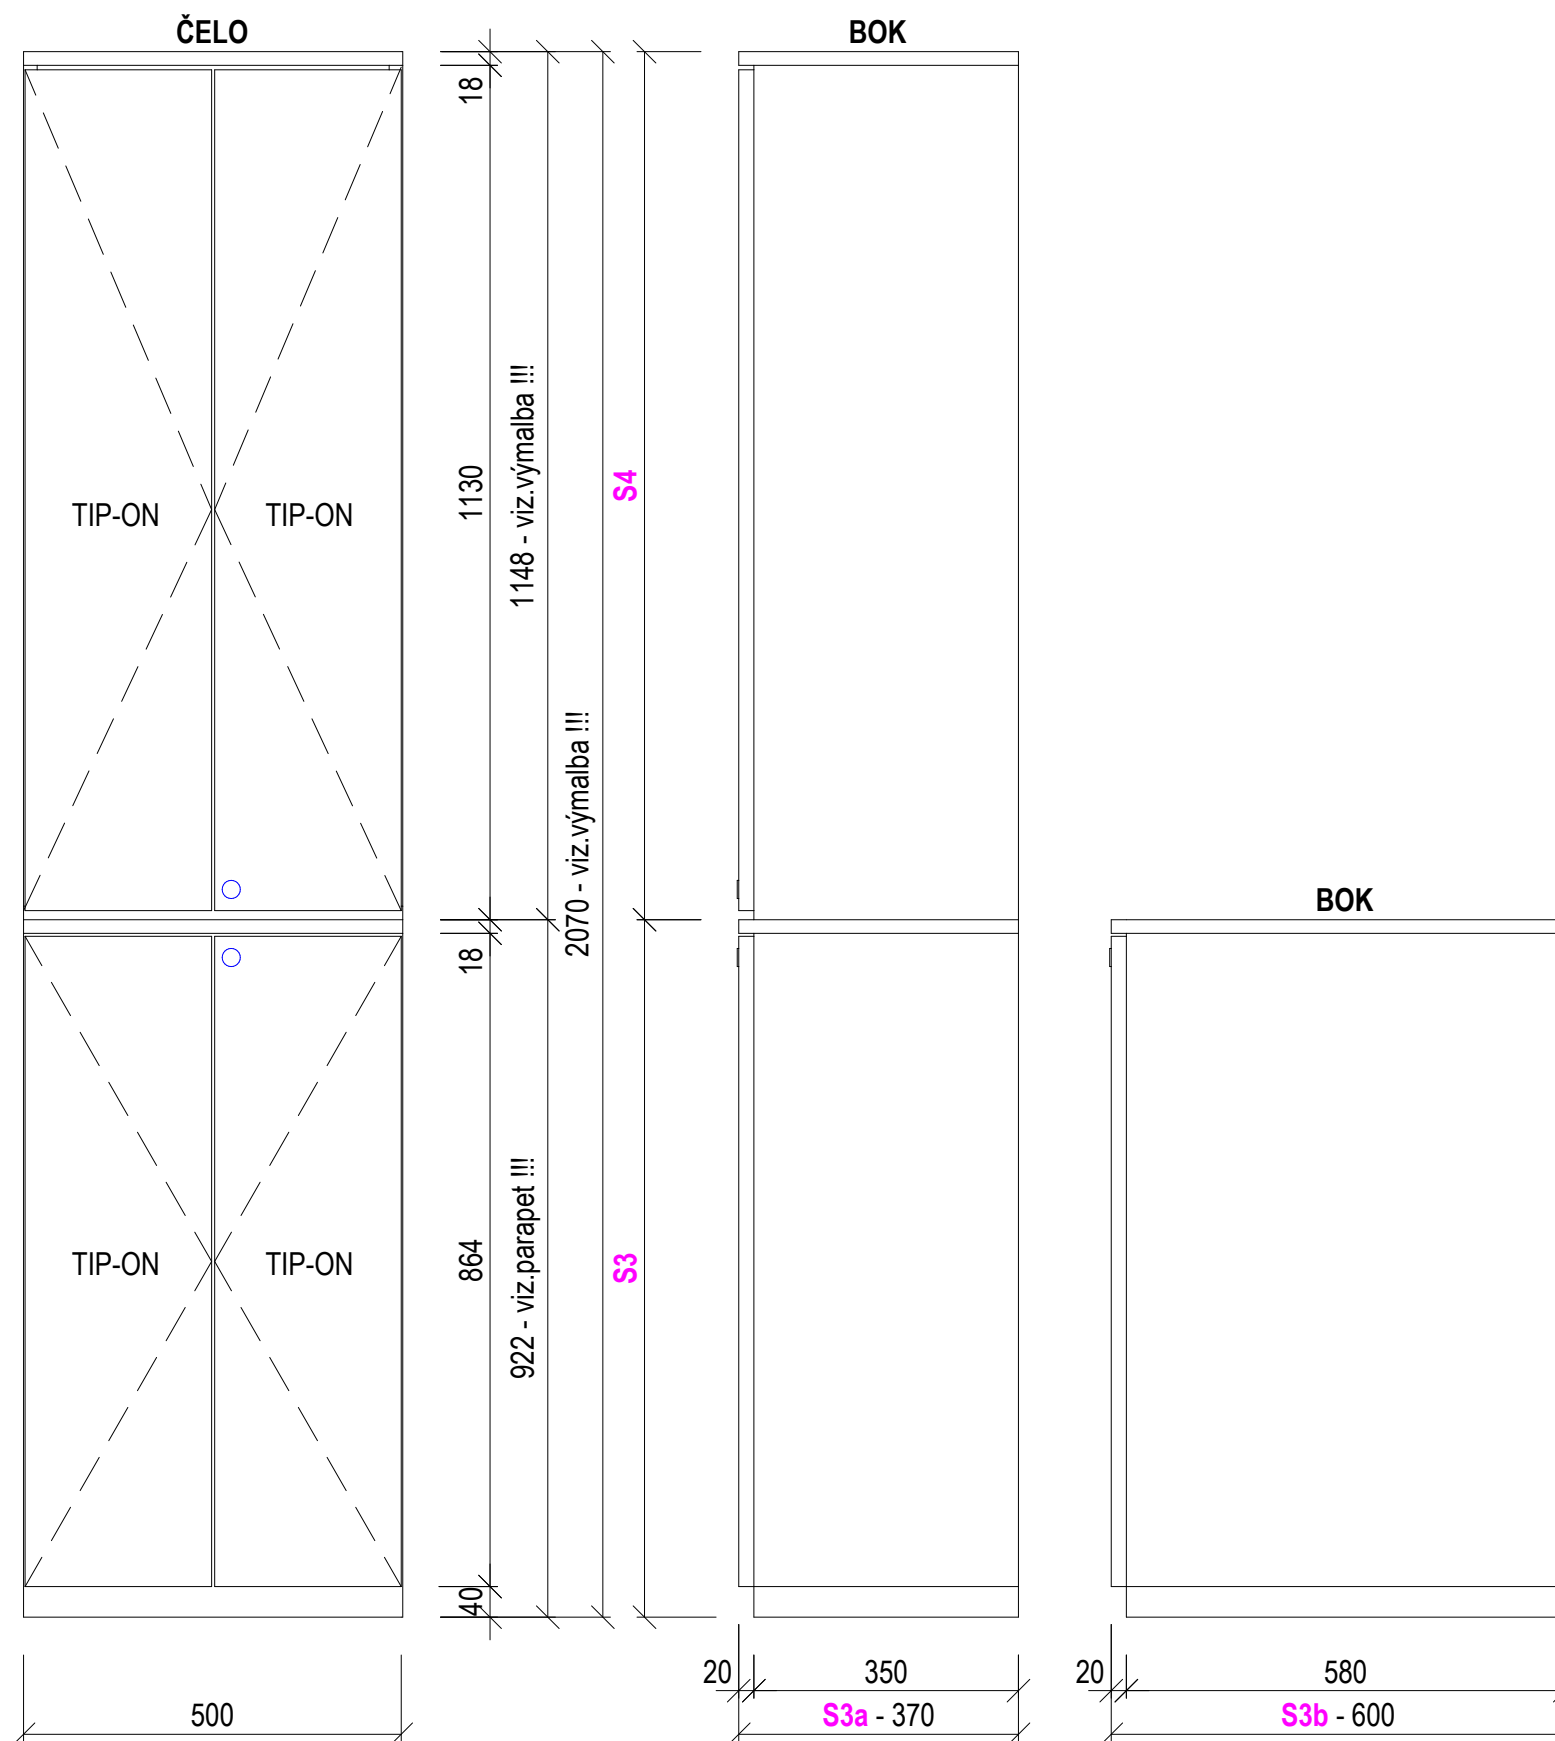

**SKŘÍŇKOVÝ HORNÍ DÍLEC S4** - 2.n.p. 10ks  
- 5.n.p. 0ks

**Materiál**

březová překližka 18mm v kvalitě B + lak,

nepohledové díly lamino dekor bříza,  
pohled.hrana lamina - dýha,  
nepohled.hrana - ABS 2mm

2x polohovatelné police do naděrovaných boků,  
lamino dekor bříza + ABS 2mm

**Dvířka**

naložená, TIP-ON, zámek

+ 4x rektifikace

možno řešit se standard.rektifik. nožkami  
a samostatnou soklovou lištou,  
dílece možno eventuálně sdružovat

**SKŘÍŇKOVÝ DOLNÍ DÍLEC S3a** - 2.n.p. 10ks  
- 5.n.p. 9ks

**S3b** - 2.n.p. 0ks  
- 5.n.p. 9ks

**Materiál**

březová překližka 18mm v kvalitě B + lak,

2x polohovatelné police do naděrovaných boků

**Dvířka**

naložená, TIP-ON, zámek

sokl utopený o 20mm + 4x rektifikace

+ 1x nábytkový trezor do S3a

Autor návrhu :

**Ing. arch. Oldřich BAJGER**

K Tobulkám 3246/3 \* 723 00, Ostrava - Martinov \* mob: 00420 601 569 728 \* bajger@bajger.cz \* IČ: 731 52 714 \* DIČ: CZ7609075573

Pozn.: Autor návrhu je chráněn autorským zákonem č. 121/2000 Sb. Výkres nesmí být použit k jinému účelu, než ke kterému byl vyhotoven.

Zadavatel :

SPŠOA, Bruntál, příspěvková organizace \* Jan Meca \* mob: 603 223 922 \* meca@spsoa.cz

**Interiéry\_SPŠOA\_Bruntál**

Datum :

Leden 2024

Stupeň :

Ideový návrh a ZD

Zakázkové číslo :

BA - 153 - E\_19\_11

**Ekonomický úsek\_stolař.prvky a mobiliář 2. a 5.n.p.\_S3, S4**


M 1:10

0 0,1 0,5 1m

**Bajger |**  
ARCHITEKT OSTRAVA

**revize\_R2**

**005**

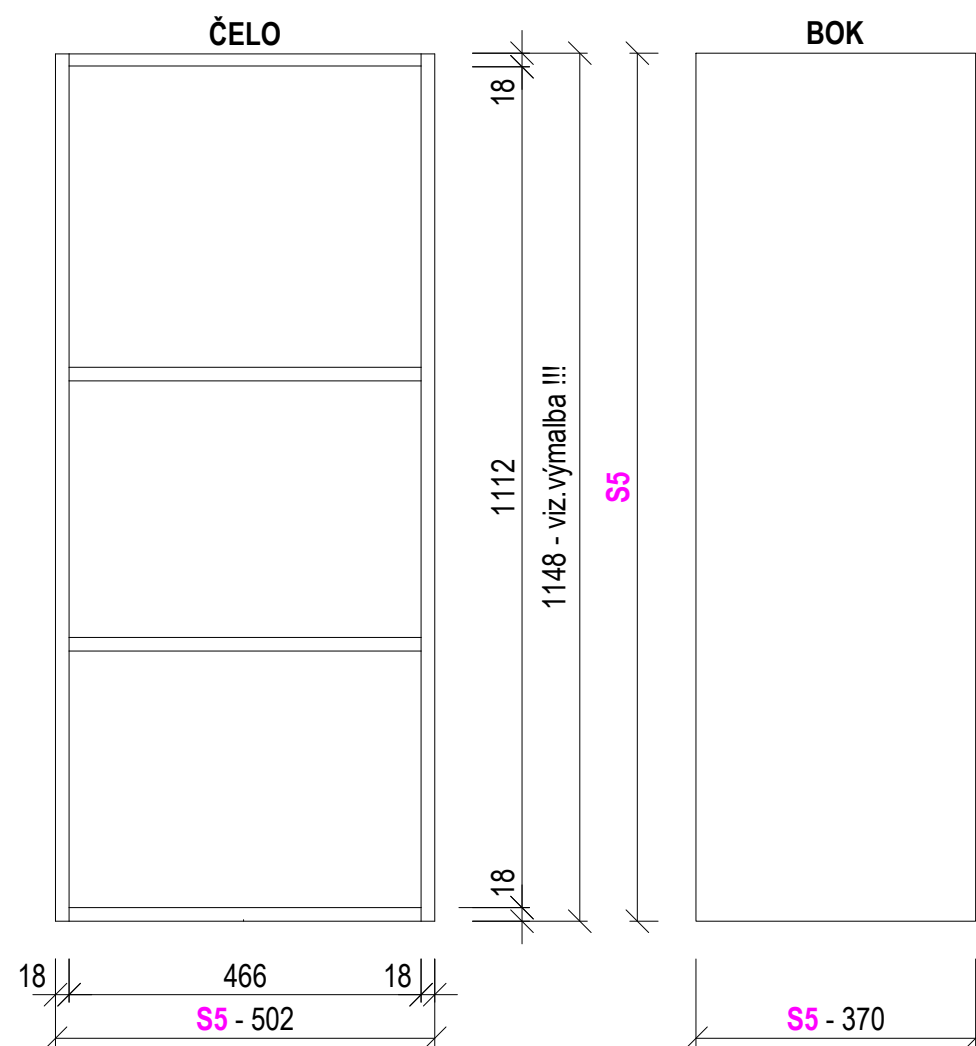


**POLICOVÝ HORNÍ DÍLEC S5** - 2.n.p. 0ks  
- 5.n.p. 14ks

**Materiál**  
březová překližka 18mm v kvalitě B + lak,

2x polohovatelné police do naděrovaných boků

+ 4x rektifikace

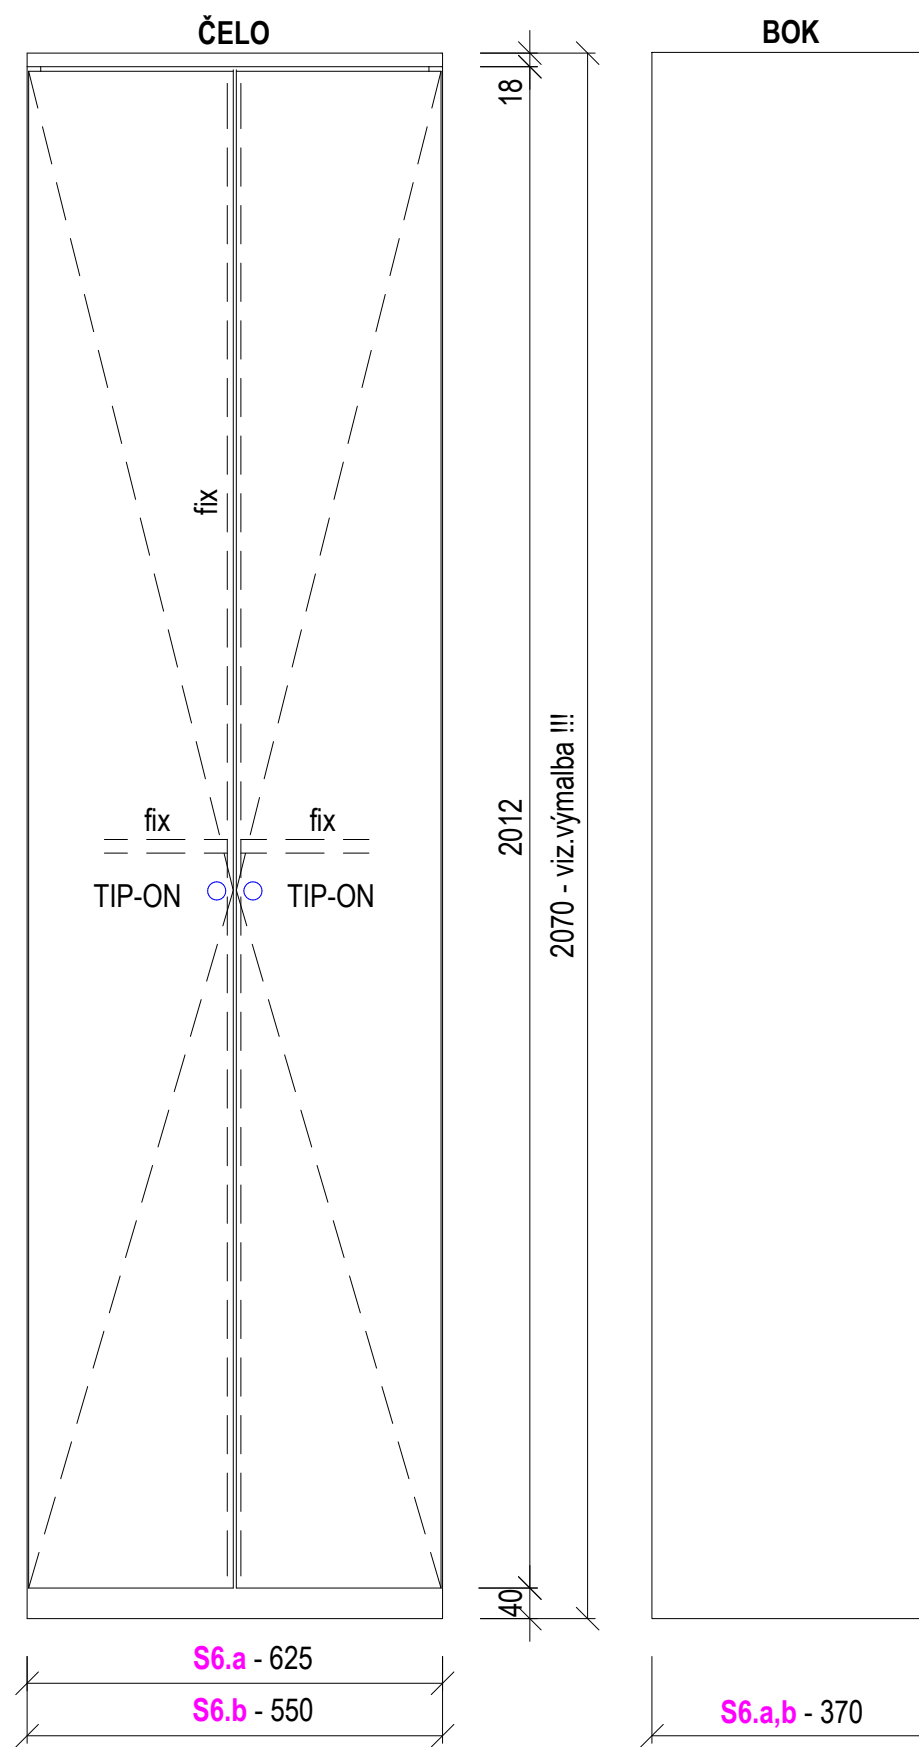

**ŠATNÍ SKŘÍŇĚ S6.a** - 2.n.p. 4ks  
- 5.n.p. 0ks  
**S6.b** - 2.n.p. 0ks  
- 5.n.p. 3ks

**Materiál**  
březová překližka 18mm v kvalitě B + lak,

nepohledové díly lamino dekor bříza,  
pohled.hrana lamina - dýha,  
nepohled.hrana - ABS 2mm

1x střední svislý fix + střední vodorovný fix

4x polohovatelné police do naděrovaných boků  
(2x do každé horní sekce) - lamino dekor bříza  
+ ABS 2mm

2x nábytkový háček pod střední vodorovná fix  
(1x do každé dolní sekce)

**Dvířka**  
naložená, TIP-ON, 2x zámek

sokl utopený o 20mm + 4x rektifikace

možno řešit se standard.rektifik. nožkami  
a samostatnou soklovou lištou,

Autor návrhu :  
**Ing. arch. Oldřich BAJGER**  
K Tobulkám 3246/3 \* 723 00, Ostrava - Martinov \* mob: 00420 601 569 728 \* bajger@bajger.cz \* IČ: 731 52 714 \* DIČ: CZ7609075573  
Pozn.: Autor návrhu je chráněn autorským zákonem č. 121/2000 Sb. Výtisk nesmí být použit k jinému účelu, než ke kterému byl vyhotoven.

Zadavatel :  
SPŠOA, Bruntál, příspěvková organizace \* Jan Meca \* mob: 603 223 922 \* meca@spsoa.cz


**Interiéry\_SPŠOA\_Bruntál**

Datum : Leden 2024      Stupeň : Ideový návrh a ZD      Zakázkové číslo : BA - 153 - E\_19\_11


**Ekonomický úsek\_stolař.prvky a mobiliář 2. a 5.n.p.\_S5, S6**

M 1:10  
0 0,1 0,5 1m  
**Bajger\_**  
ARCHITEKT OSTRAVA

**revize\_R2**  
**006**

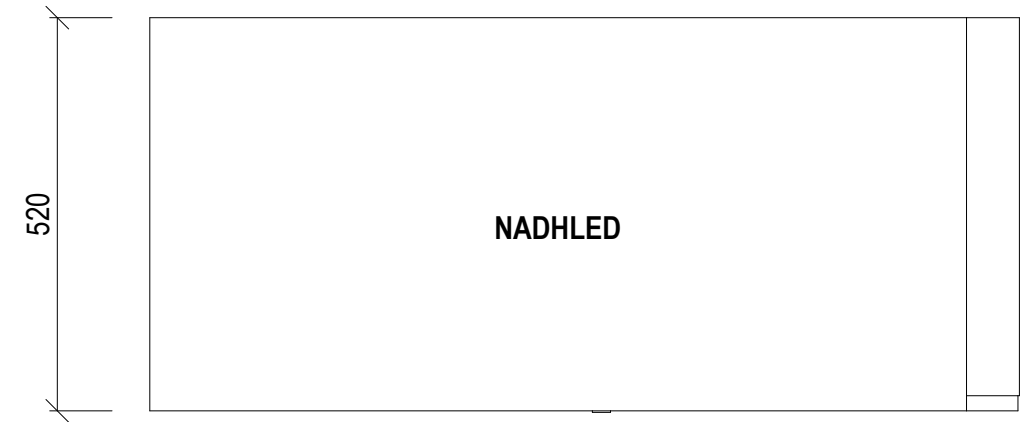


S7a - 1150, (S7b - 1470, zrcadlově převrácené)

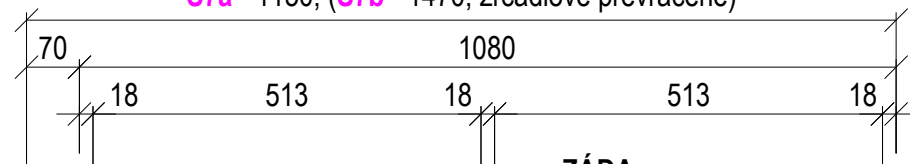

ZÁDA

S7a - 1150, (S7b - 1470, zrcadlově převrácené)

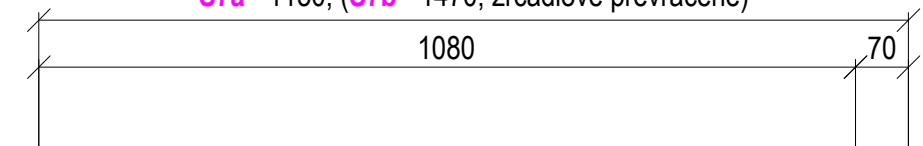

ČELO

**SKŘÍŇKA A POLICOVÝ NÁDSTAVEC** S7a - 2.n.p. 1ks  
 - 5.n.p. 0ks  
 S7b - 2.n.p. 1ks  
 - 5.n.p. 0ks

**Materiál**

březová překližka 18mm v kvalitě B + lak,

1x střední svislý fix ve skříňce


1x střední svislý fix v nádstavci (utopený o 250mm)

4x polohovatelné police do naděrovaných boků skříňky  
 (2x do každé sekce) - lamino dekor bříza + ABS 2mm




**Dvířka**

naložená, TIP-ON, zámek

sokl utopený o 20mm + 4x rektifikace

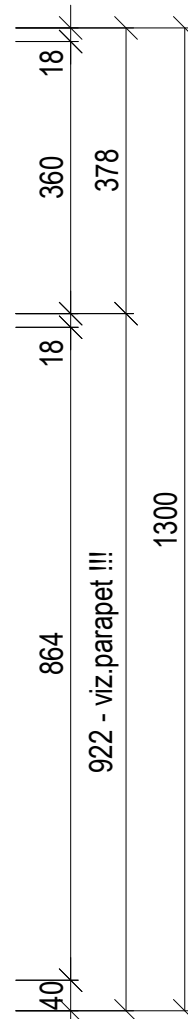

BOK

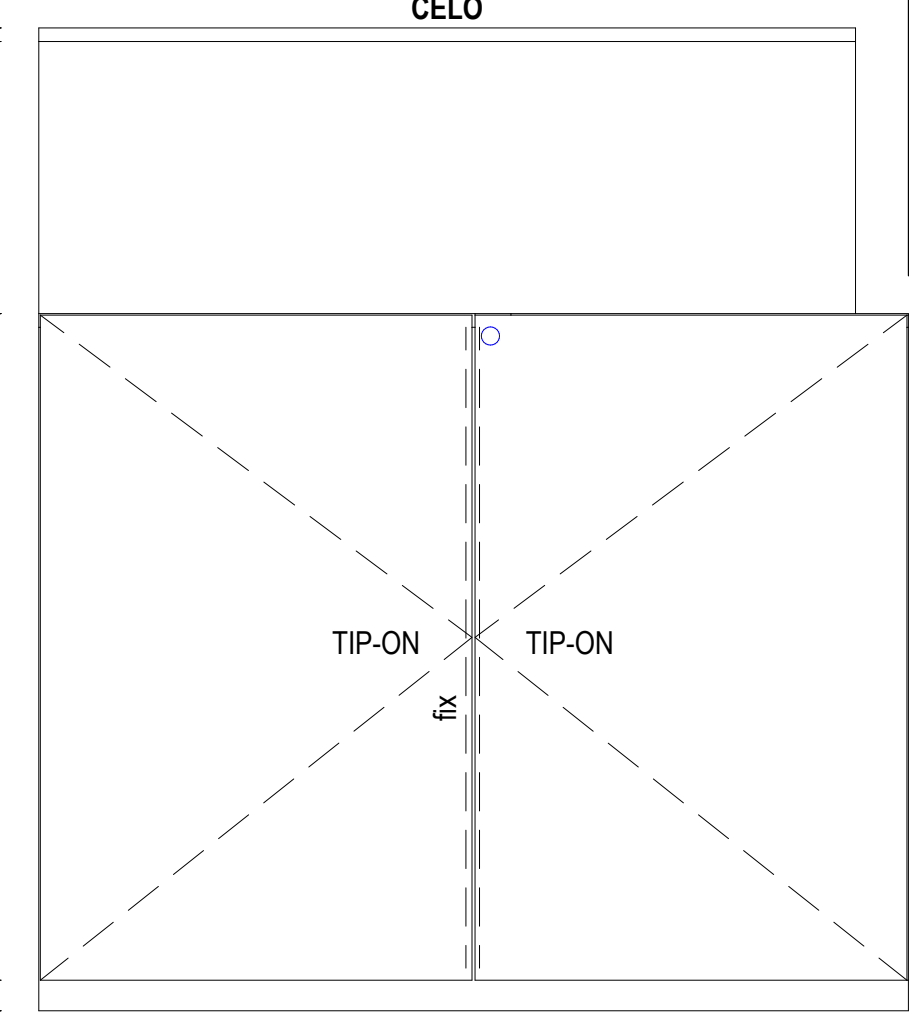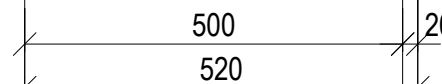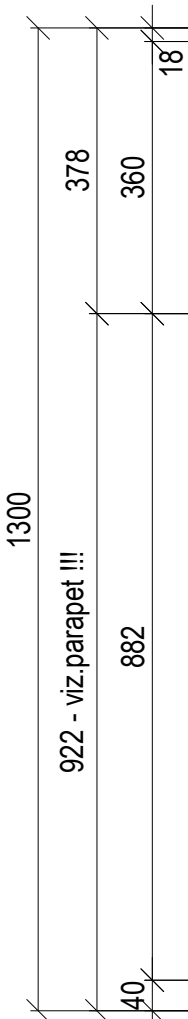

Autor návrhu :

Ing. arch. Oldřich BAJGER

K Tobulkám 3246/3 \* 723 00, Ostrava - Martinov \* mob: 00420 601 569 728 \* bajger@bajger.cz \* IČ: 731 52 714 \* DIČ: CZ7609075573

Pozn.: Autor návrhu je chráněn autorským zákonem č. 121/2000 Sb. Výkres nesmí být použit k jinému účelu, než ke kterému byl vyhotoven.

Zadavatel :

SPŠOA, Bruntál, příspěvková organizace \* Jan Meca \* mob: 603 223 922 \* meca@spsoa.cz

Interiéry\_SPŠOA\_Bruntál

Datum :

Leden 2024

Stupeň :

Ideový návrh a ZD

Zakázkové číslo :

BA - 153 - E\_19\_11

**Ekonomický úsek\_stolař.prvky a mobiliář 2. a 5.n.p.\_S7**




**Bajger |**  
 ARCHITEKT OSTRAVA

revize\_R2

007



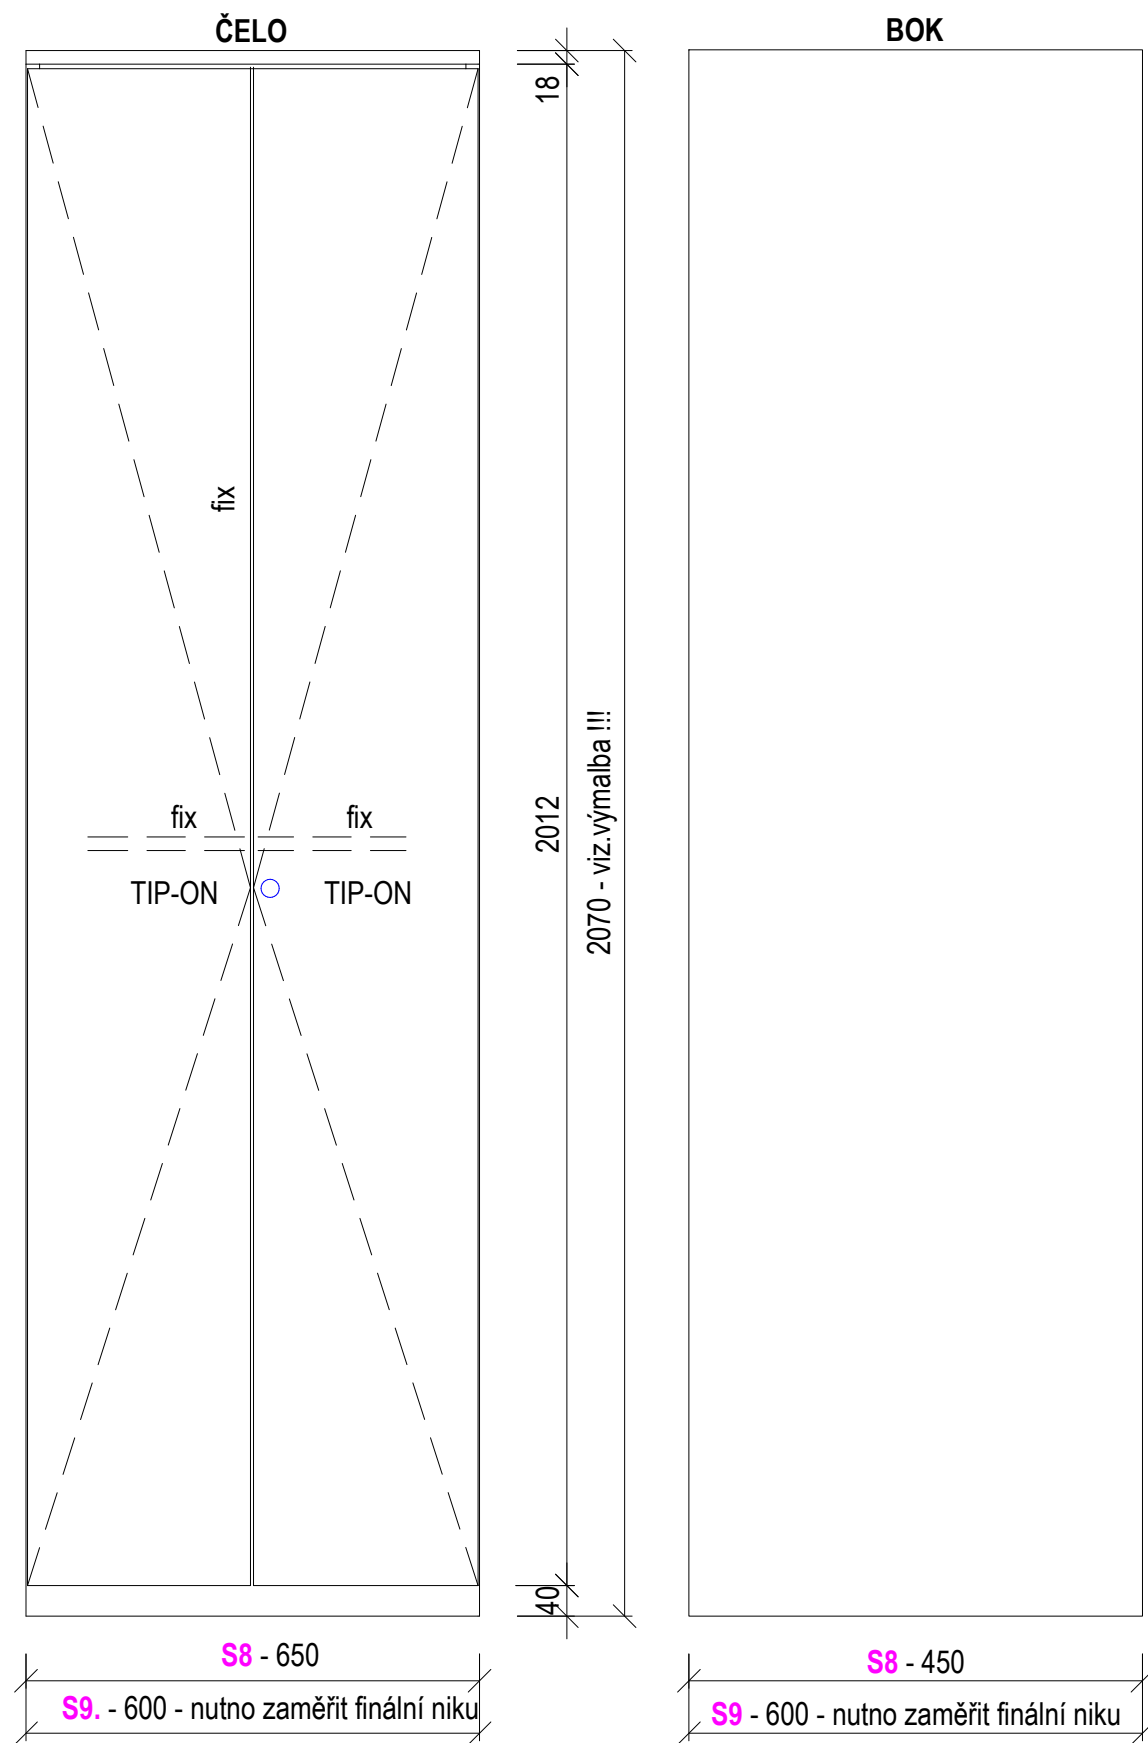

**SKŘÍŇ K TISKÁRNĚ S8** - 2.n.p. 2ks  
- 5.n.p. 0ks

**Materiál**  
březová překližka 18mm v kvalitě B + lak,

nepohledové díly lamino dekor bříza,  
pohled.hrana lamina - dýha,  
nepohled.hrana - ABS 2mm

1x střední vodorovný fix  
6x polohovatelné police do naděrovaných boků skříně  
lamino dekor bříza + ABS 2mm

**Dvířka**  
naložená, TIP-ON, zámek

sokl utopený o 20mm + 4x rektifikace

možno řešit se standard.rektifik. nožkami  
a samostatnou soklovou lištou,  
dílce možno eventuálně sdružovat

**SKŘÍŇ - ARCHÍV S9.** - 2.n.p. 2ks  
- 5.n.p. 0ks

**Materiál**  
březová překližka 18mm v kvalitě B + lak,

nepohledové díly lamino dekor bříza,  
pohled.hrana lamina - dýha,  
nepohled.hrana - ABS 2mm

1x střední vodorovný fix  
4x polohovatelné police do naděrovaných boků skříně  
lamino dekor bříza + ABS 2mm

**Dvířka**  
naložená, TIP-ON, zámek

sokl utopený o 20mm + 4x rektifikace

možno řešit se standard.rektifik. nožkami  
a samostatnou soklovou lištou,  
dílce možno eventuálně sdružovat

Autor návrhu :  
**Ing. arch. Oldřich BAJGER**  
K Tobulkám 3246/3 \* 723 00, Ostrava - Martinov \* mob: 00420 601 569 728 \* bajger@bajger.cz \* IČ: 731 52 714 \* DIČ: CZ7609075573  
Pozn.: Autor návrhu je chráněn autorským zákonem č. 121/2000 Sb. Výkres nesmí být použit k jinému účelu, než ke kterému byl vyhotoven.

Zadavatel :  
SPŠOA, Bruntál, příspěvková organizace \* Jan Meca \* mob: 603 223 922 \* meca@spsoa.cz

**Interiéry\_SPŠOA\_Bruntál**


Datum : Leden 2024      Stupeň : Ideový návrh a ZD      Zakázkové číslo : BA - 153 - E\_19\_11

**Ekonomický úsek\_stolař.prvky a mobiliář 2. a 5.n.p.\_S8, S9.**

M 1:10  
0 0,1 0,5 1m  
**Bajger\_**  
ARCHITEKT OSTRAVA

**revize\_R2**  
**008**




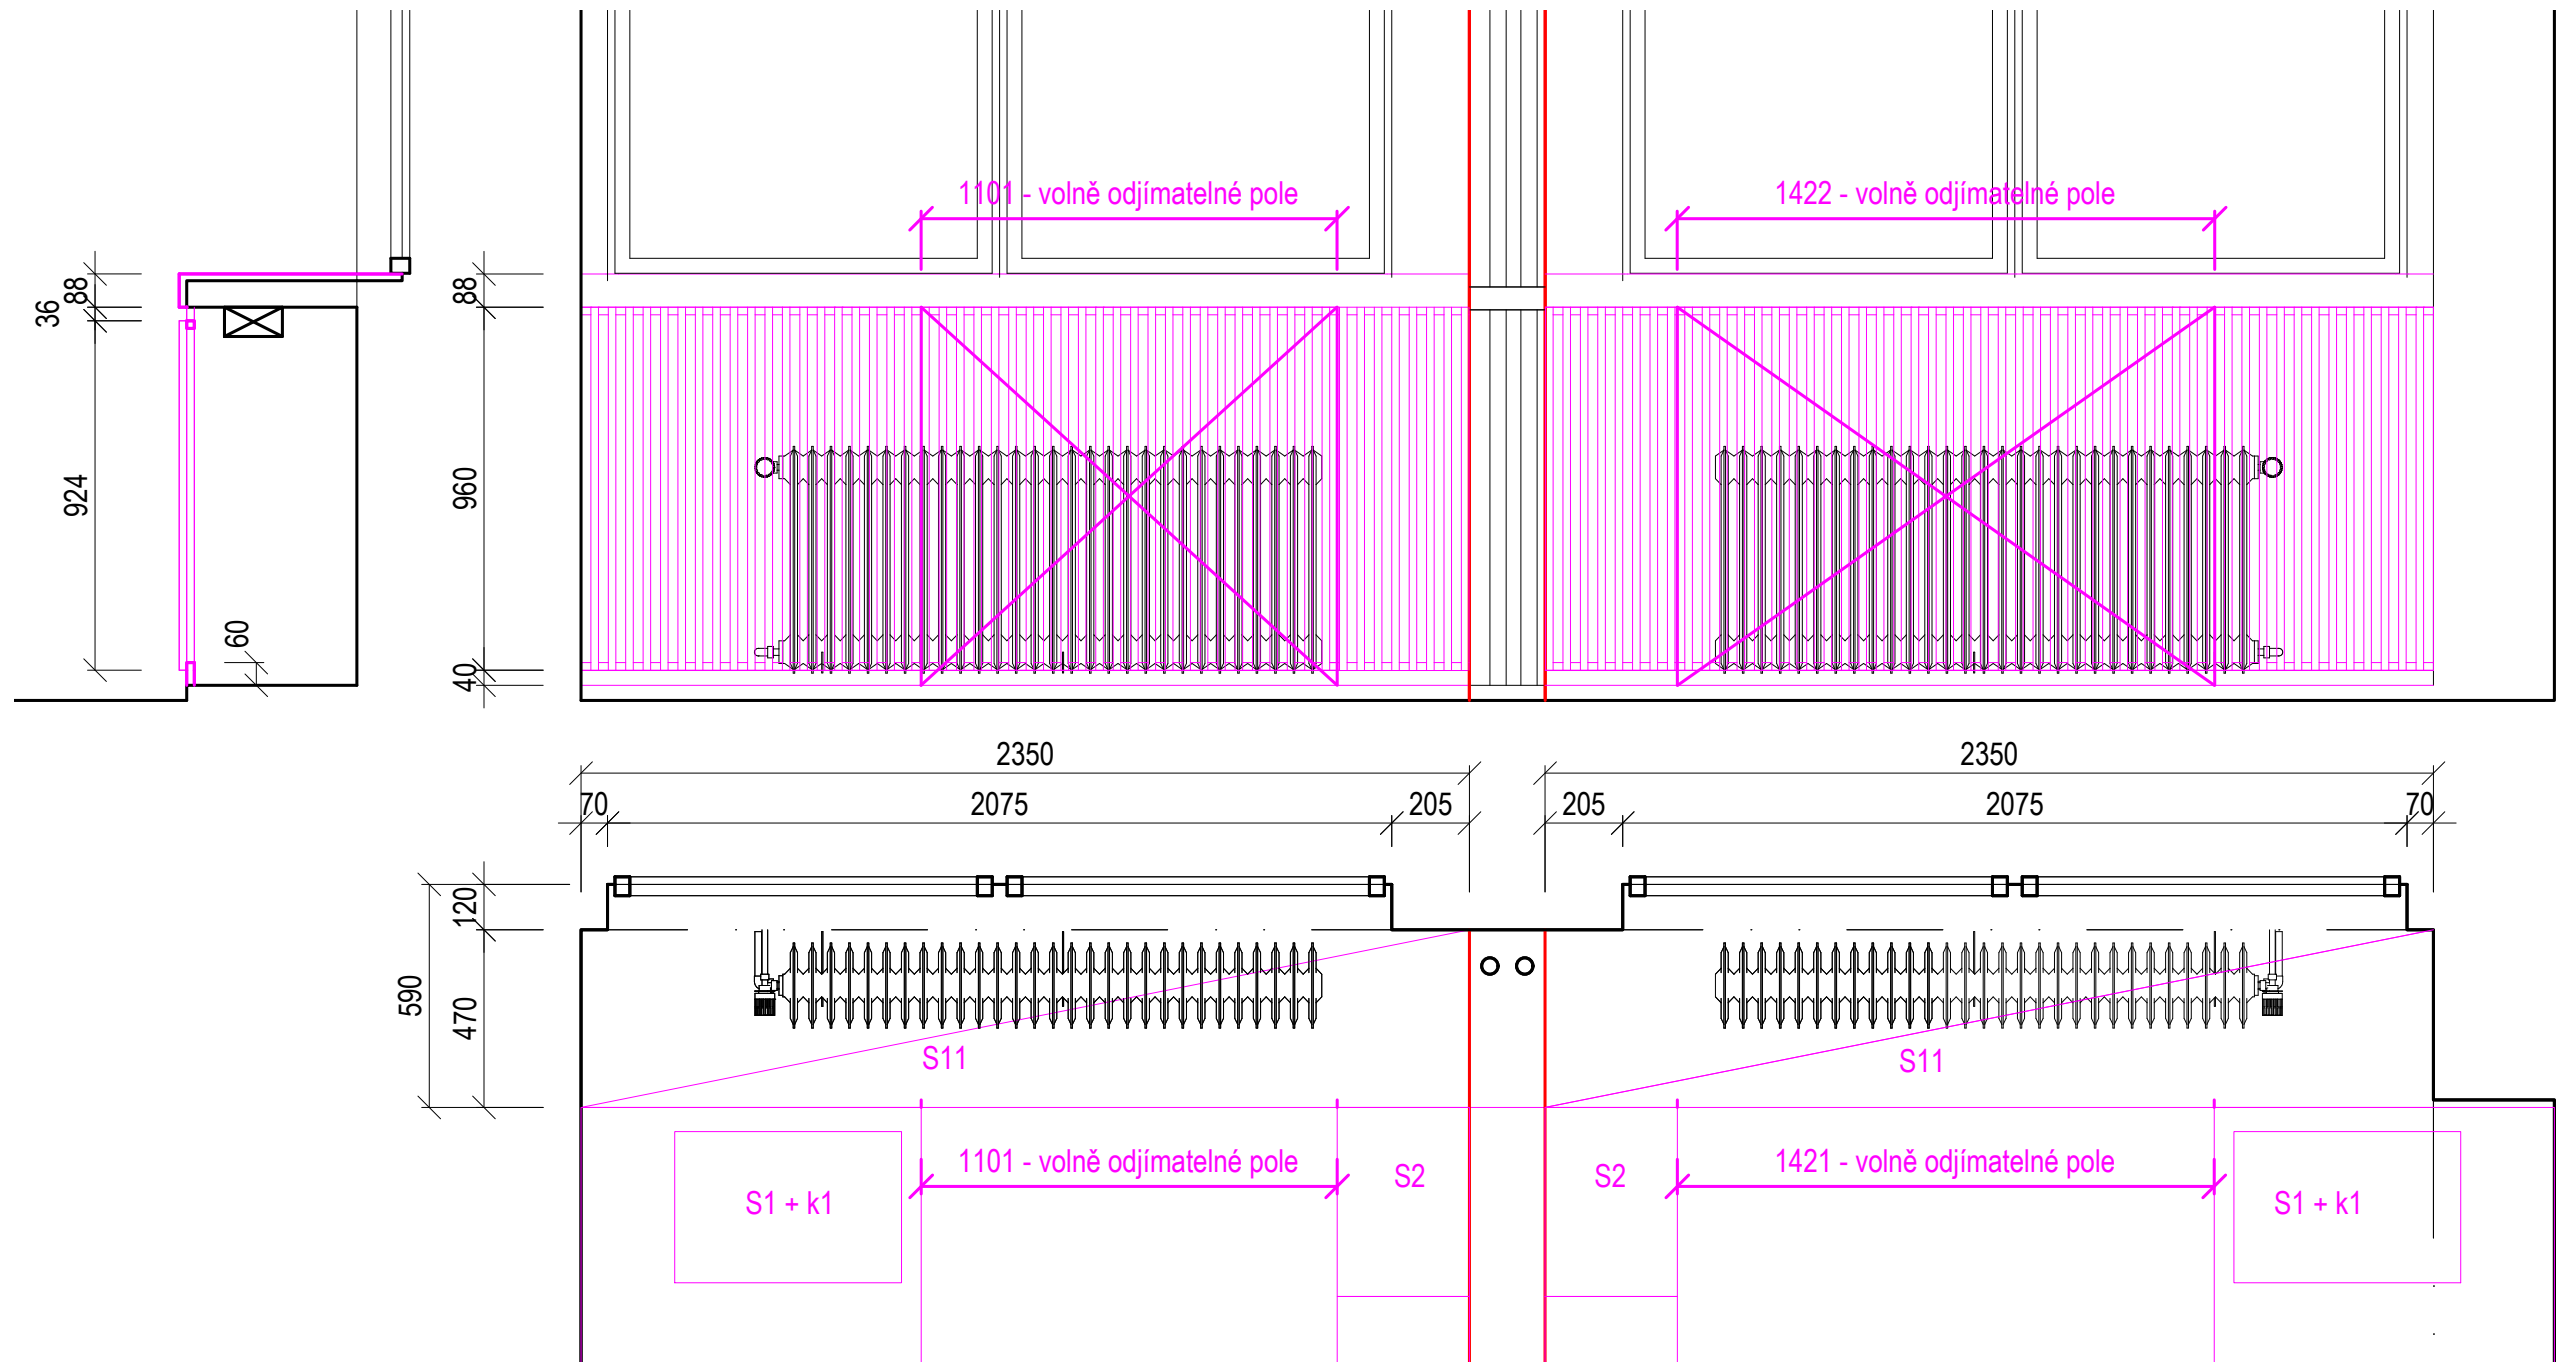

**OBKLAD PARAPETŮ A KRYTY TOPENÍ S11 - 2.n.p. 1x  
- 5.n.p. 0x**

Obklad parapetů - lamino (umakart) Kronospan 0191 PE Cool Grey

Kryty topení odnímatelné, z Jäklů 20x20mm a distancí 20mm  
svary kartáčované a broušené  
řazeno na zadních nosných profilech - lak, šedá RAL 7035

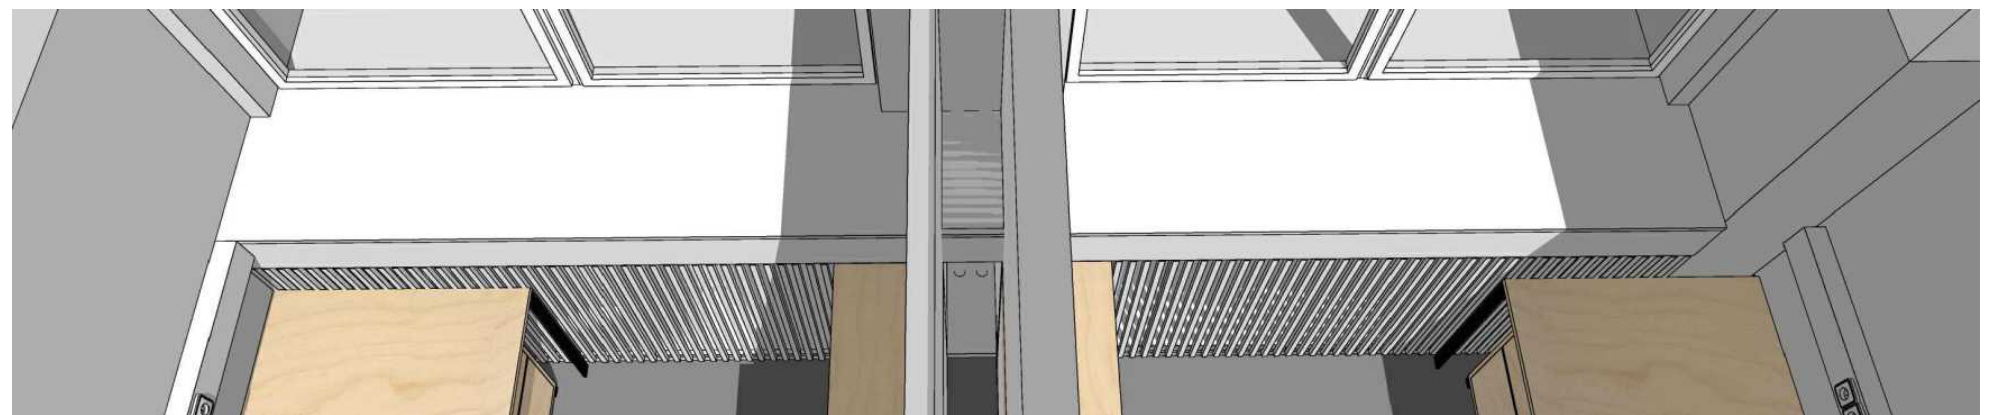

**Autor návrhu :**  
**Ing. arch. Oldřich BAJGER**  
K Tobulkám 3246/3 \* 723 00, Ostrava - Martinov \* mob: 00420 601 569 728 \* bajger@bajger.cz \* IČ: 731 52 714 \* DIČ: CZ7609075573  
Pozn.: Autor návrhu je chráněn autorským zákonem č. 121/2000 Sb. Výtisk nesmí být použit k jinému účelu, než ke kterému byl vyhotoven.

**Zadavatel :**  
SPŠOA, Bruntál, příspěvková organizace \* Jan Meca \* mob: 603 223 922 \* meca@spsoa.cz

**Interiéry\_SPŠOA\_Bruntál**

**Datum :** Leden 2024      **Stupeň :** Ideový návrh a ZD      **Zakázkové číslo :** BA - 153 - E\_19\_11


**Ekonomický úsek\_stolař.prvky a mobiliář 2. a 5.n.p.\_S11**



**Bajger\_**  
ARCHITEKT OSTRAVA

**revize\_R2**


**010**

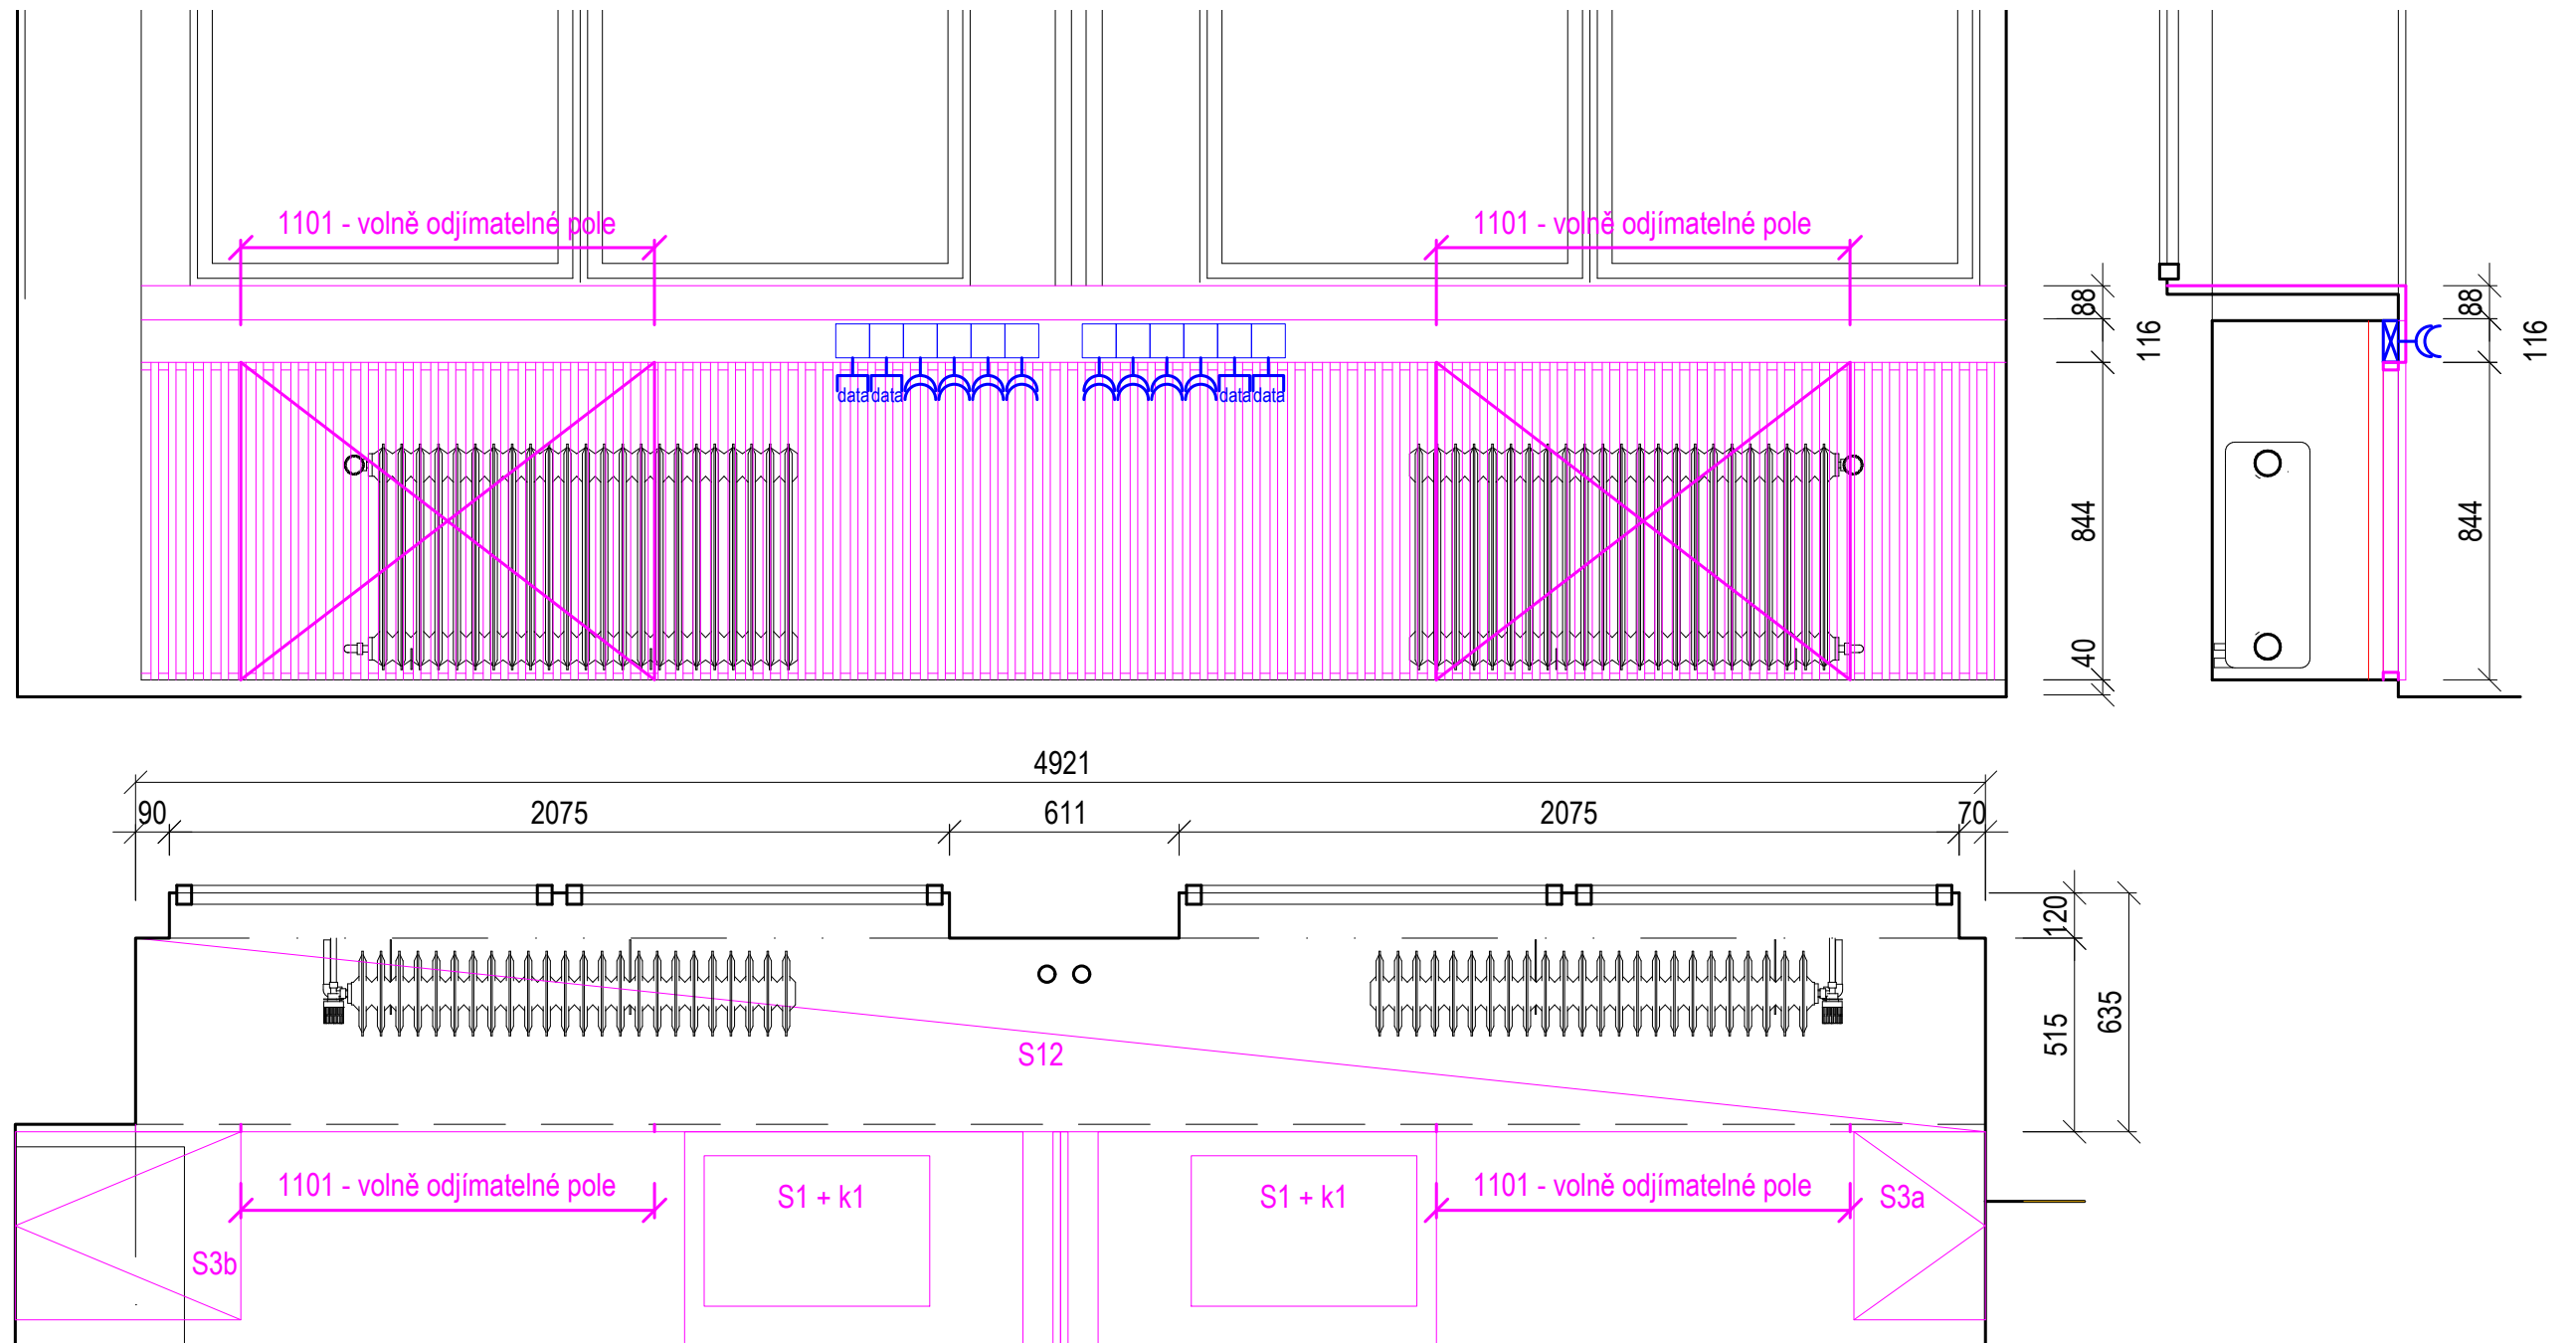

**OBKLAD PARAPETŮ A KRYTY TOPENÍ S12 - 2.n.p. 0x  
- 5.n.p. 1x**

Obklad parapetů - lamino (umakart) Kronospan 0191 PE Cool Grey

Kryty topení odnímatelné, z Jäklů 20x20mm a distancí 20mm svary kartáčované a broušené řazeno na zadních nosných profilech - lak, šedá RAL 7035

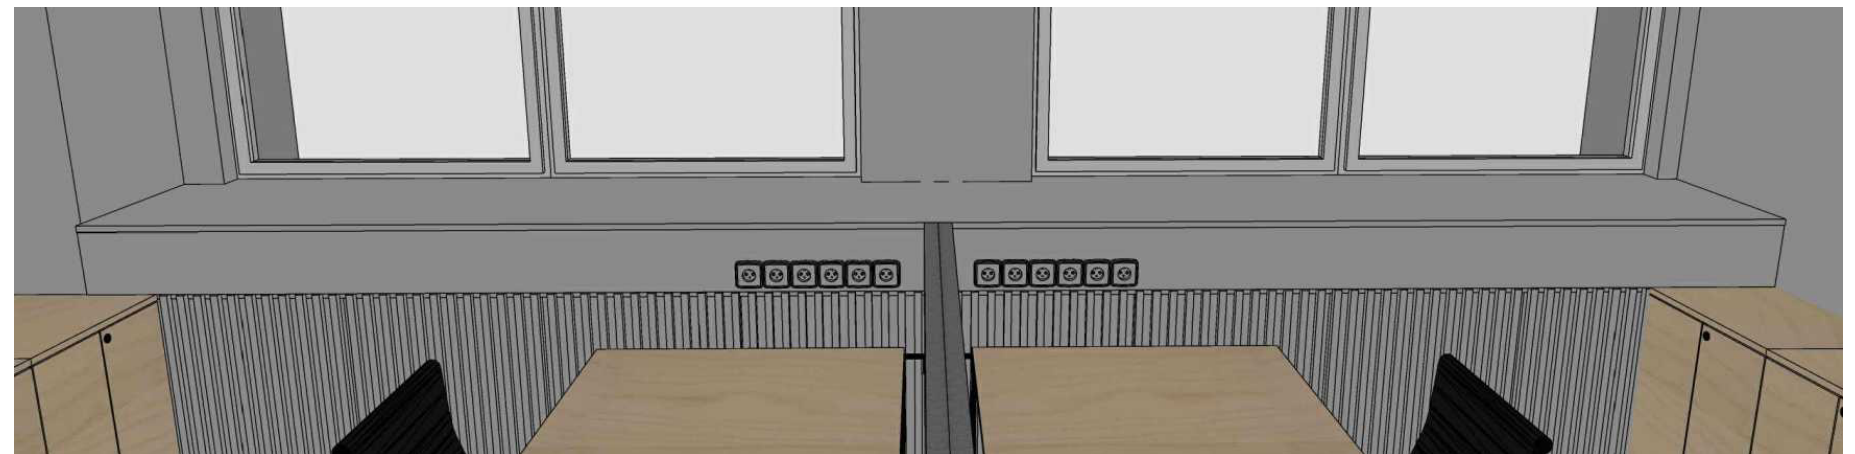

**Autor návrhu :**  
**Ing. arch. Oldřich BAJGER**  
K Tobulkám 3246/3 \* 723 00, Ostrava - Martinov \* mob: 00420 601 569 728 \* bajger@bajger.cz \* IČ: 731 52 714 \* DIČ: CZ7609075573  
Pozn.: Autor návrhu je chráněn autorským zákonem č. 121/2000 Sb. Výkres nesmí být použit k jinému účelu, než ke kterému byl vyhotoven.

**Zadavatel :**  
SPŠOA, Bruntál, příspěvková organizace \* Jan Meca \* mob: 603 223 922 \* meca@spsoa.cz

**Interiéry\_SPŠOA\_Bruntál**

**Datum :** Leden 2024  
**Stupeň :** Ideový návrh a ZD  
**Zakázkové číslo :** BA - 153 - E\_19\_11

**Ekonomický úsek\_stolař.prvky a mobiliář 2. a 5.n.p.\_S12**





**Bajger\_**  
ARCHITEKT OSTRAVA

**revize\_R2**

**011**



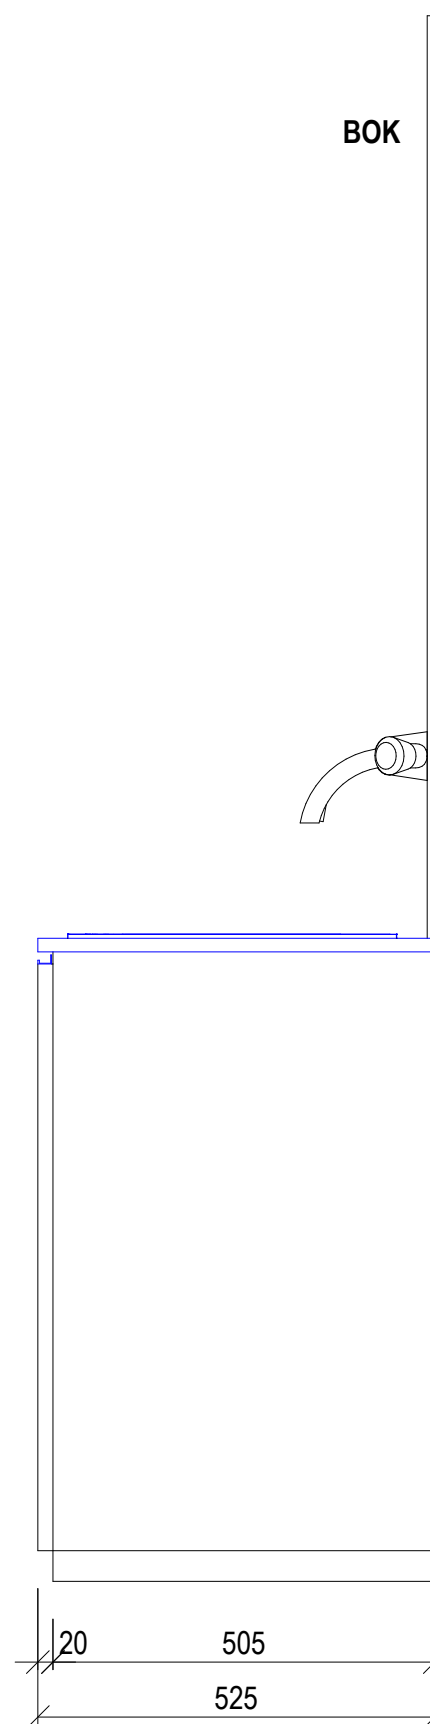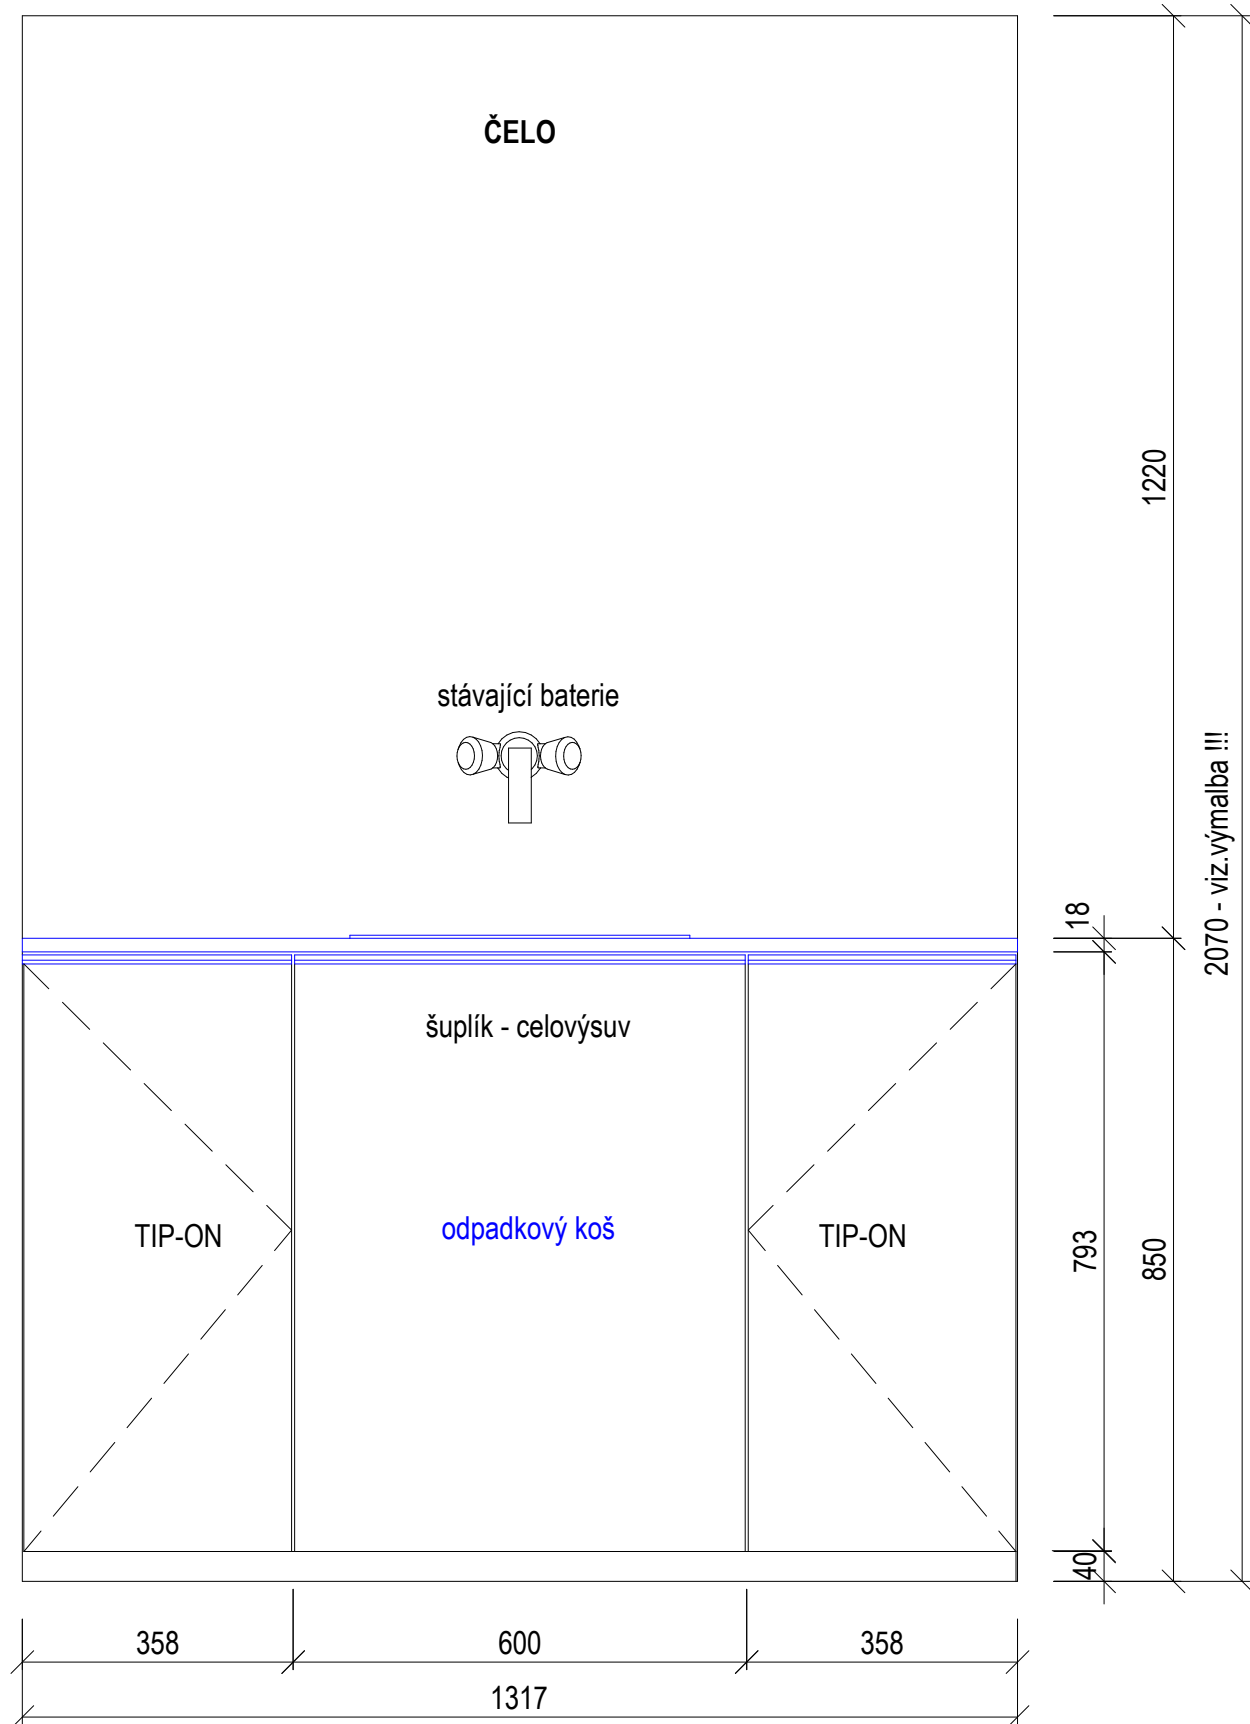

**KUCHYŇKA S13** - 2.n.p. 1ks  
- 5.n.p. 0ks

**Materiál pohledových částí a prac.deska**  
březová překližka 18mm v kvalitě B + lak,

6x polohovatelné police do naděr. boků skříněk  
(3x do každé sekce) - lamino dekor bříza  
+ ABS 2mm

sokl utopený o 20mm + rektifikace

nepohledové díly lamino dekor bříza,  
pohled.hrana lamina - dýha,  
nepohled.hrana - ABS 2mm

**Pracovní deska**  
nerez

**Záda**  
lamino 10mm, Kronospan 0191 PE Cool Grey,  
(případnou alternativu vzorkovat k navazujícím soklům  
a nátěrům v RAL 7035).

**šuplíky** - celovýsuv s dotahem  
**madla** - narážecí profil 18x12 x 30mm, imitace nerez



dřez kulatý, nerez, D=450mm  
(ideálně navařit pod nerez.pracovní desky)

dřezová nádoba: D=385mm  
hloubka : 155 mm

Autor návrhu :  
**Ing. arch. Oldřich BAJGER**  
K Tobolkám 3246/3 \* 723 00, Ostrava - Martinov \* mob: 00420 601 569 728 \* bajger@bajger.cz \* IČ: 731 52 714 \* DIČ: CZ7609075573  
Pozn.: Autor návrhu je chráněn autorským zákonem č. 121/2000 Sb. Výtisk nesmí být použit k jinému účelu, než ke kterému byl vyhotoven.

Zadavatel :  
SPŠOA, Bruntál, příspěvková organizace \* Jan Meca \* mob: 603 223 922 \* meca@spsoa.cz

**Interiéry\_SPŠOA\_Bruntál**

Datum : Leden 2024      Stupeň : Ideový návrh a ZD      Zakázkové číslo : BA - 153 - E\_19\_11

**Ekonomický úsek\_stolař.prvky a mobiliář 2. a 5.n.p.\_S13**

M 1:10  
0 0,1 0,5 1m  
**Bajger |**  
ARCHITEKT OSTRAVA

**revize\_R2**  
**012**

# Bajger\_ |

ARCHITEKT OSTRAVA

OSTRAVA

OSTRAVA

OSTRAVA