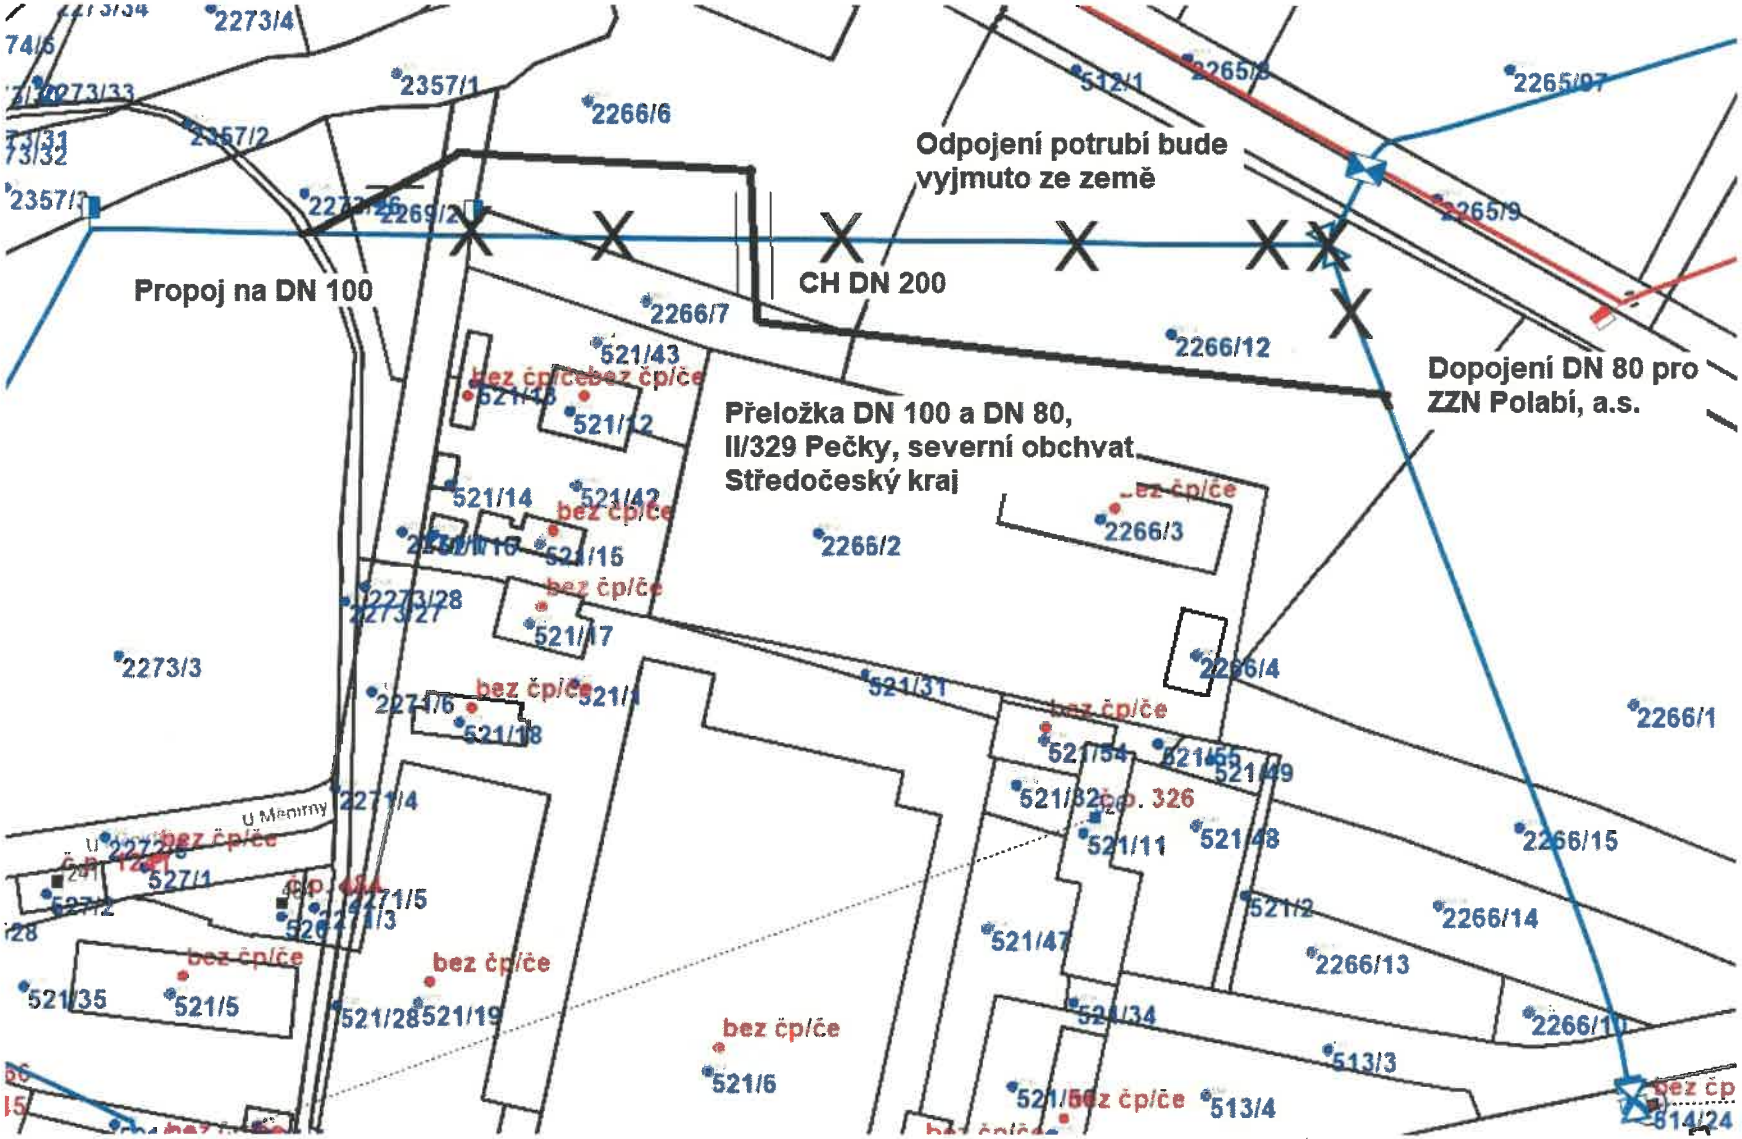
Odpojení potrubí bude vyjmuto ze země
Propoj na DN 100
CH DN 200
Přeložka DN 100 a DN 80, II/329 Pečky, severní obchvat Středočeský kraj
Dopojení DN 80 pro ZZN Polabí, a.s.
2273/4
2357/1
2266/6
2265/97
2265/9
2266/7
2266/12
521/43
521/12
521/14
521/42
521/15
2266/2
2266/3
2273/3
521/17
521/31
2266/4
2266/1
521/18
521/54
521/49
521/11
521/48
2266/15
2266/14
2266/13
521/47
521/2
521/35
521/5
521/28
521/19
521/6
513/3
513/4
2266/10
514/24
bez čp/če
U Měnimy

k.ú. Pečky