




PŘÍLOHA Č.1

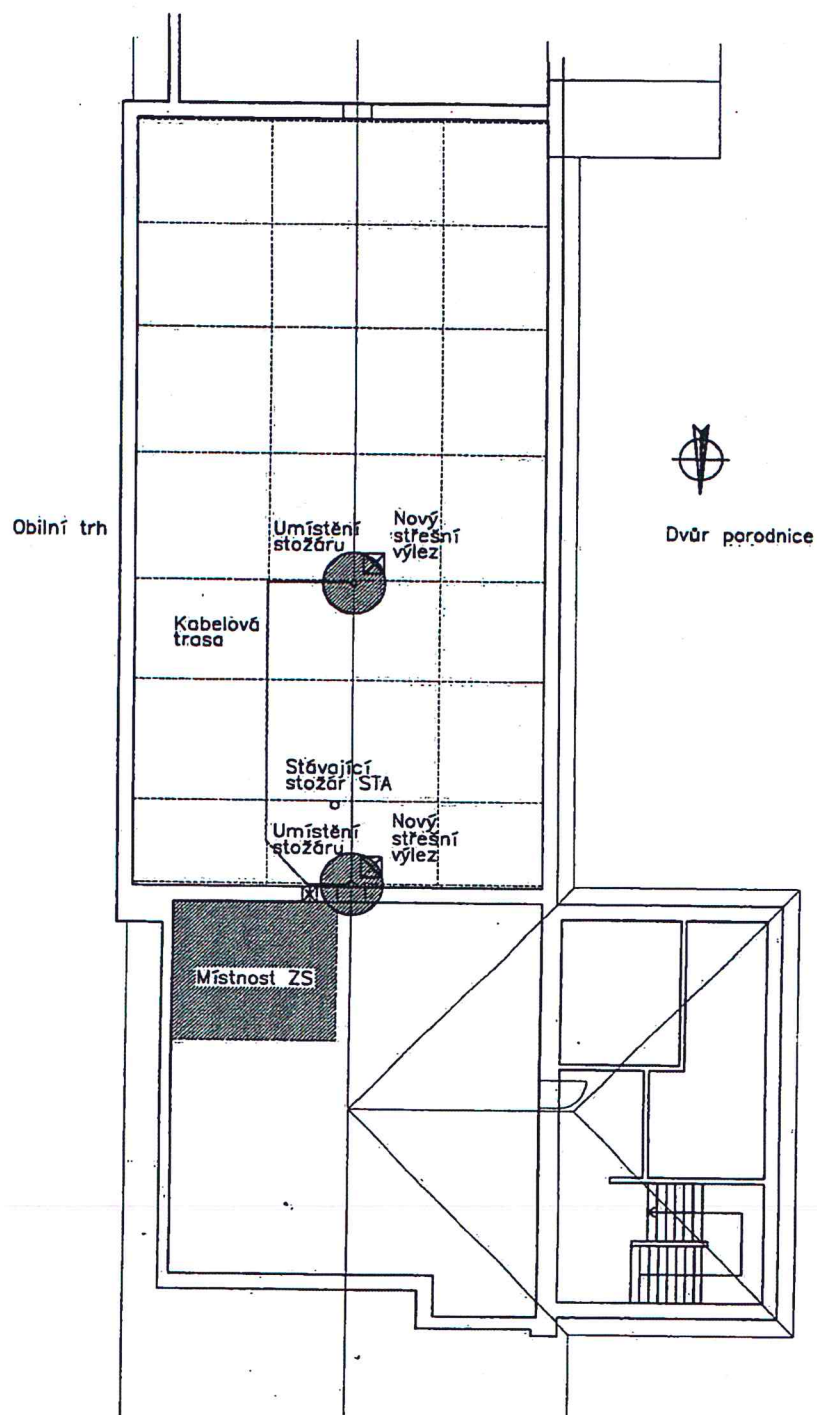

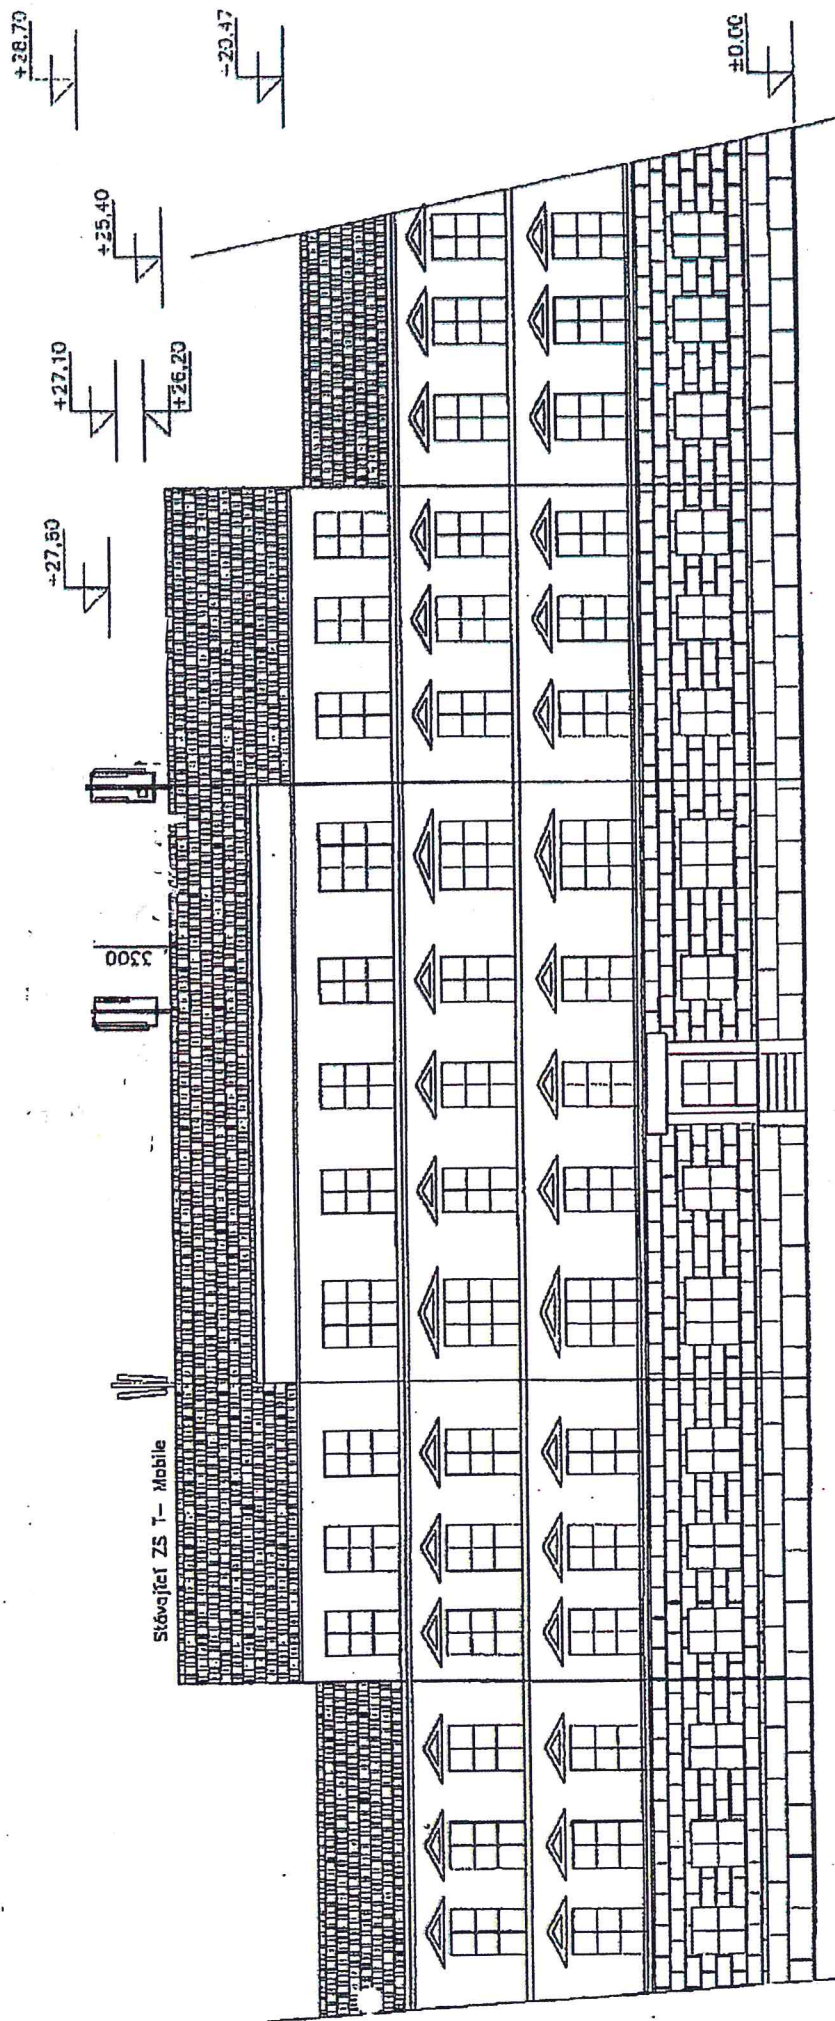

		Infotel TELEKOMUNICAČNÍ SLUŽBY	
VYPRACOVANÉ: ING. MARTINA ZIMMERMANOVÁ SCHVÁLENÉ: 1.17. P. SMRČEK		DATUM: CERVEN 2005 STUPEŇ PRŮJ: PPD	
INVESTOR: Eurotel Praha spol. s r.o., Vyskočilova 1442/1b, 140 21 Praha 4		ZÁKAZNÍK: ZAKÁZKA Č. 2005-03-063	
AKCE: ZÁKLADNOVÁ STANICE VEŘEJNÉ RADIOTELEFONNÍ SÍTĚ BÍMOBÍ 28683 BRNO - OBILNÍ TRH, PORODNICE		VÝKRES Č.: VÝKRES Č. 1-02	
VÝKRES: POHLED		MÍSTO, KČS s.r.o., Nová Ves 12, 220 00 Blatná	

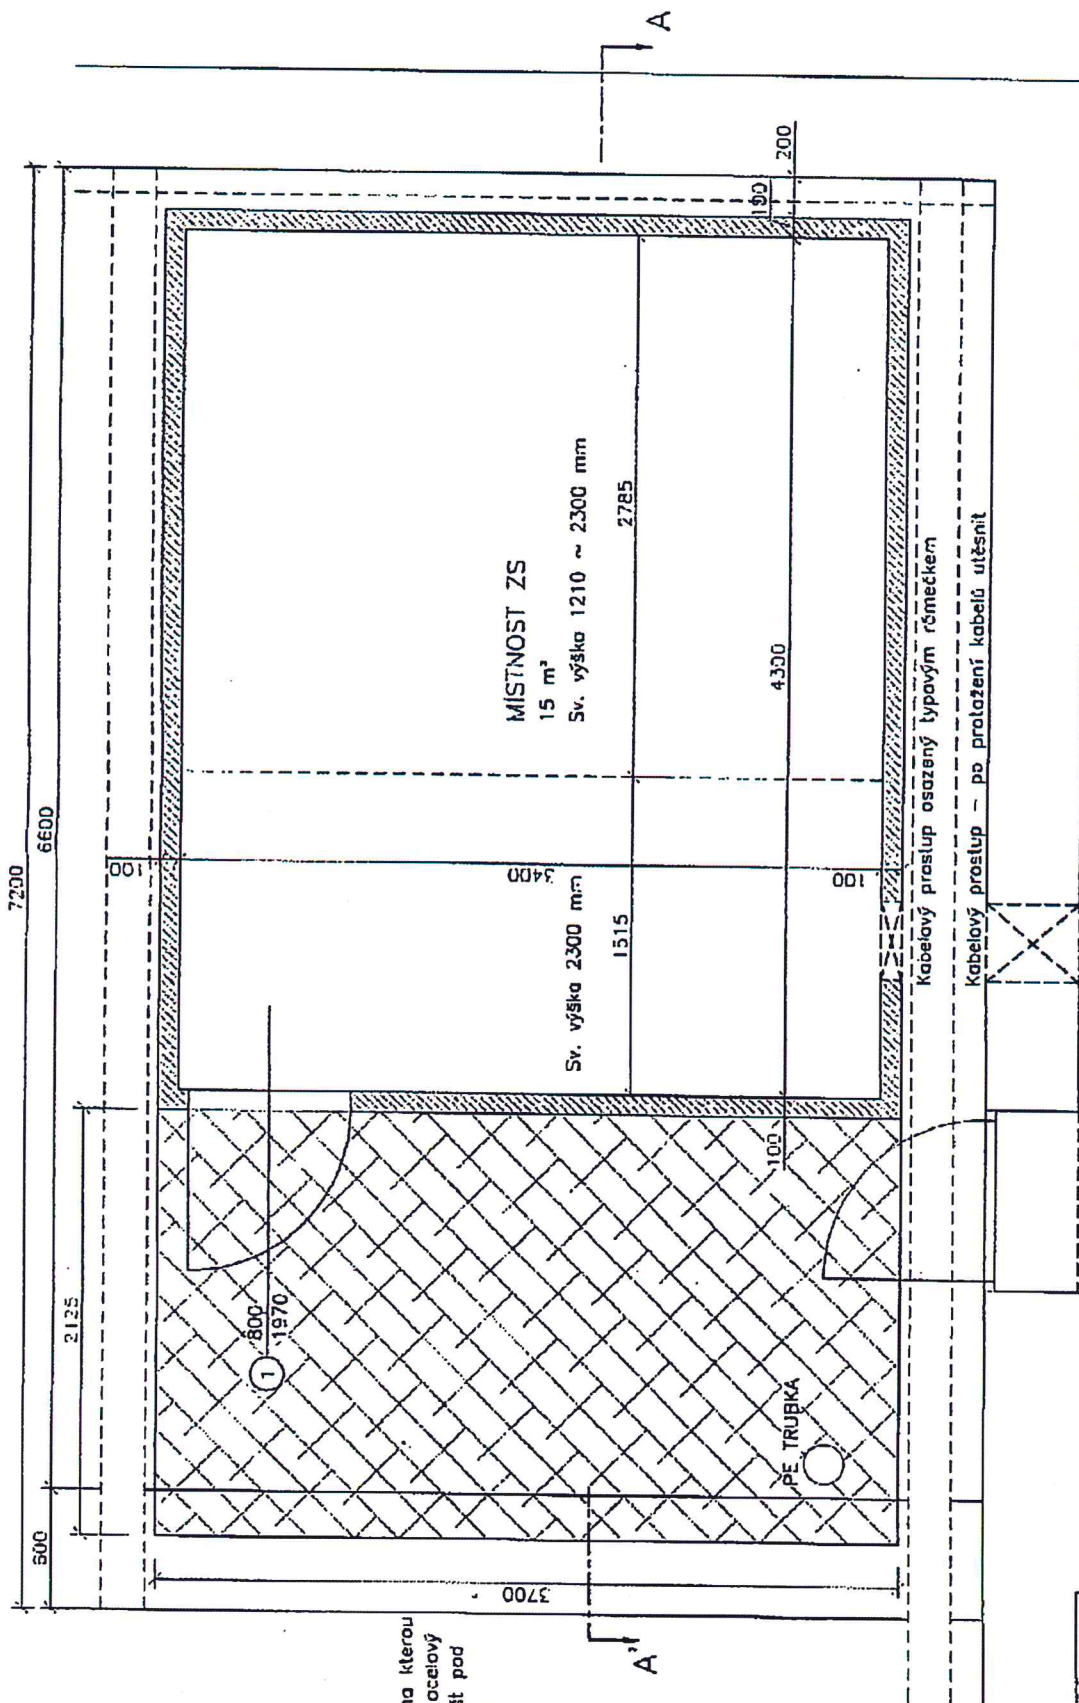

Nosná zeď, na kterou bude uložen ocelový rozváděcí rošt pod místností ZS

- 1 - Dveře jednokřídlové levé 800/1970 mm s požární odolností 30 min. (typ EW 3002) osadí do ocelové zárubně 900/1970/160 mm.
- Sádrokartonová příčka ve složení:
 - sádrokartonová deska GKB 12,5 mm
 - ocelový rošt 75 mm
 - tepelná izolace ORSIL 60 mm
 - sádrokartonová deska GKB 12,5 mm

Dřevotřískový základ před místností ZS

VYPRACOVAN: ING. ZIMMERMANNOVÁ		SCHVÁL: P. VIK	DATA: LEDEN 2001
INVESTOR: EuroTel Praha spol. s r.o., Sociologská 855, 180 03 Praha 9		STUPEŇ PRŮJ: PROJEKT	
AKCE: ZÁKLADNOVÁ STANICE VEŘEJNÉ RADIOFONNÍ SÍTĚ		ZÁKLADOVÝ Č.: 28663	
28663BRNO - OBILNÍ TRH		VÝKRES Č.: 1-03	
VÝKRES: MÍSTNOST		VÝKRES Č.: 1-03	



Infotel spol. s r.o. - telekomunikační služby

Infotel spol. s r.o. - telekomunikační služby

