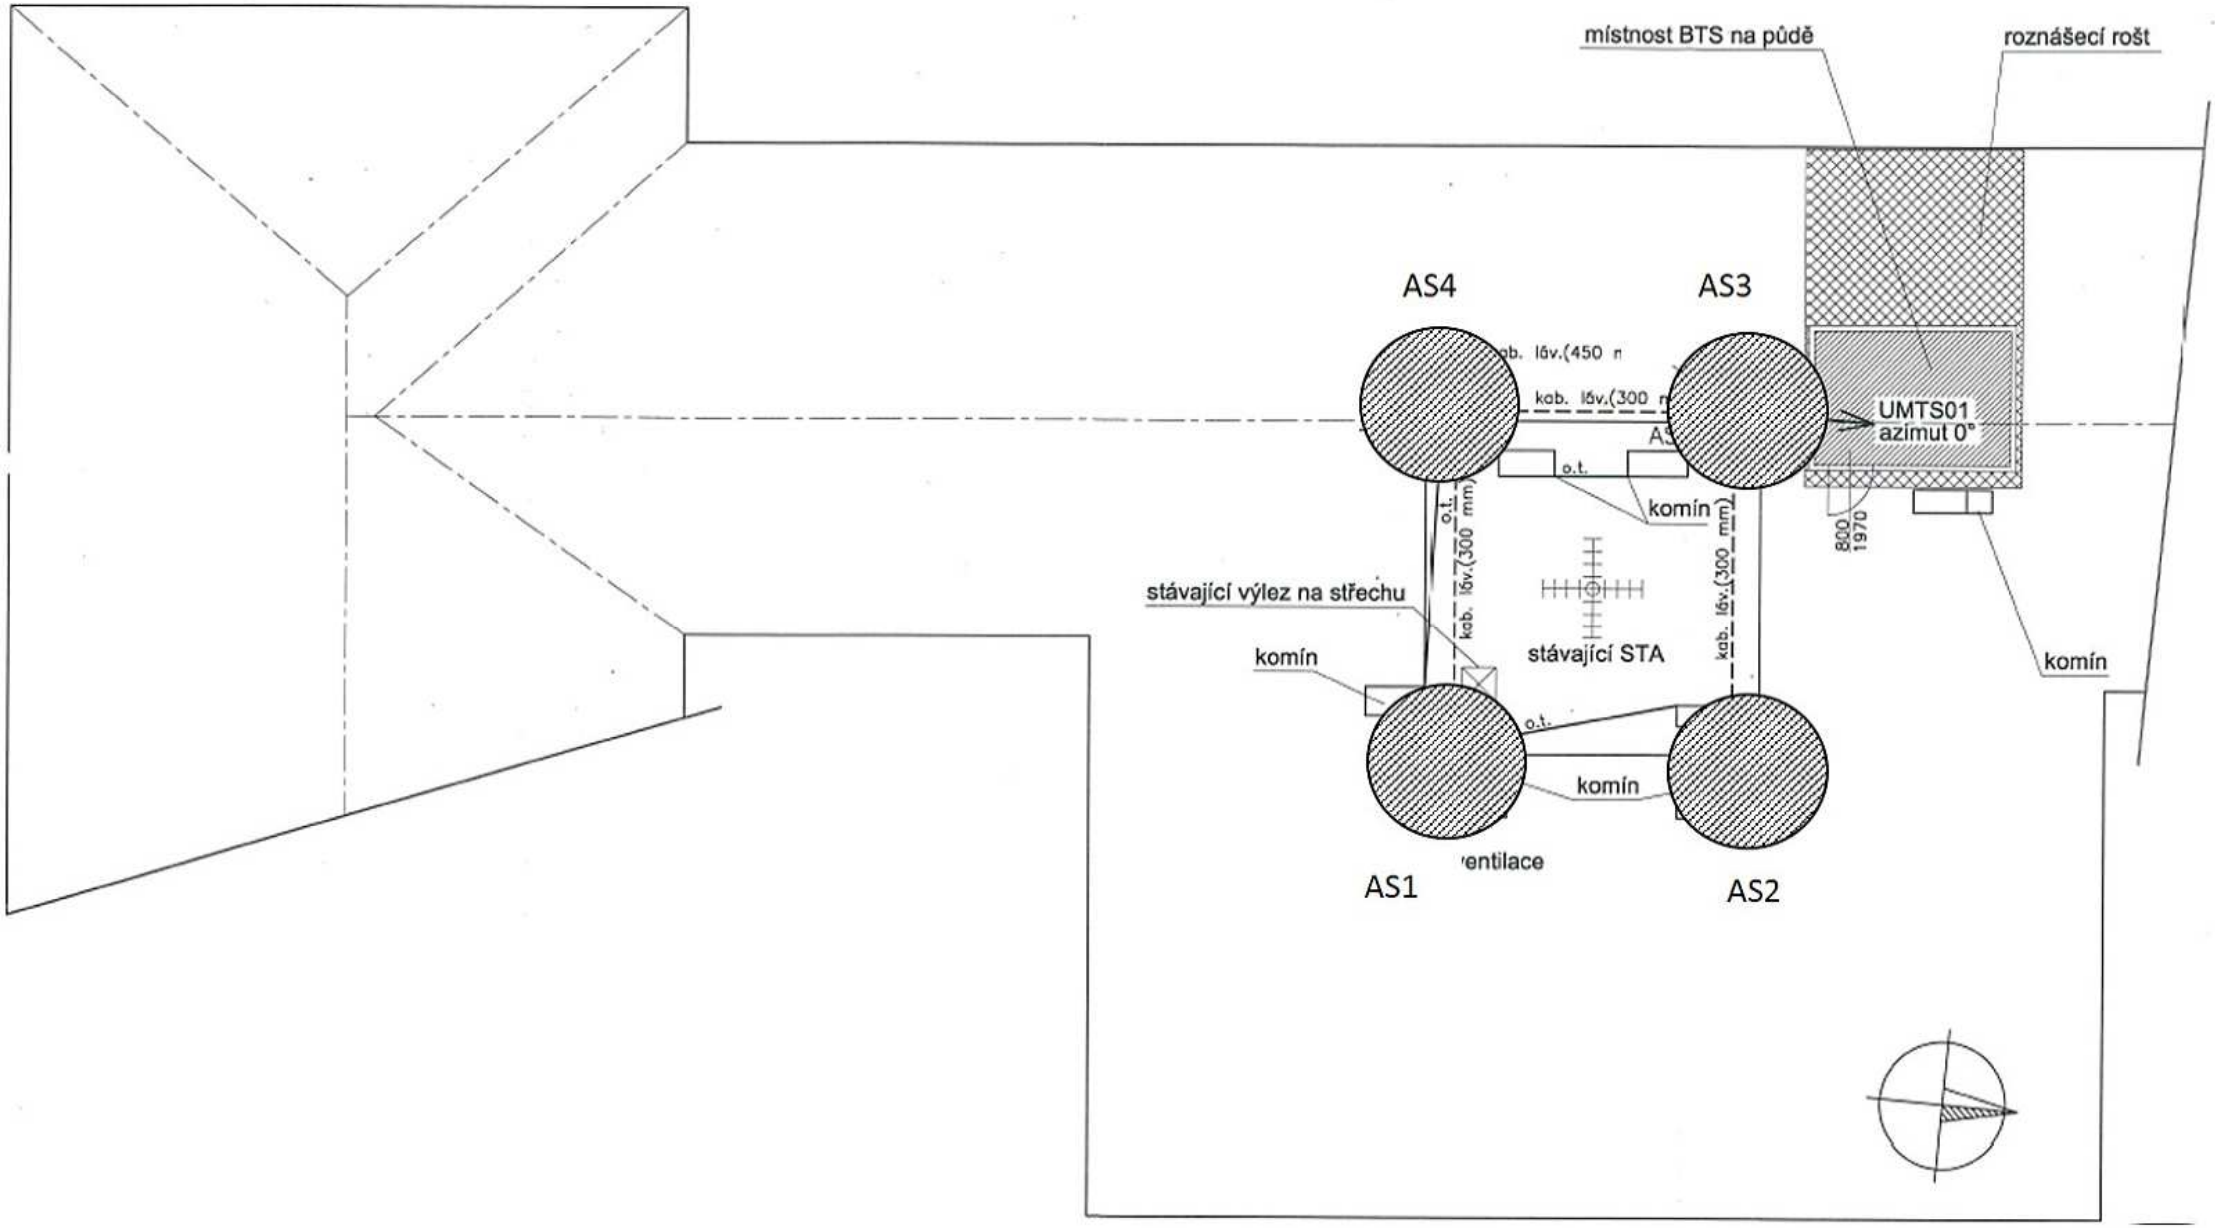

AKCE: ZÁKLADNOVÁ STANICE VEŘEJNÉ KOMUNIKAČNÍ SÍTĚ BMCER 28191UT1 BRNO - ČERNOPOLNÍ	ZMĚNA: ---	ZAKÁZKOVÉ Č.: 2005-03-083
VÝKRES: SITUACE - PŮDORYS STŘECHY	MĚŘÍTKO: 1:100	VÝKRES Č.: 1-01