

## Smluvní strany:

### 1. statutární město Hradec Králové

IČO: 00268810

DIČ: CZ00268810

Sídlo: Československé armády 408, 502 00 Hradec Králové

Zastoupené: Mgr. et Mgr. Pavlínou Springerovou, Ph.D., primátorkou města,  
(dále jen „půjčitel“)

a

### 2. Dům dětí a mládeže, Hradec Králové, Rautenkrancova 1241

zapsaný v obchodním rejstříku vedeném Krajským soudem v Hradci Králové, oddíl Pr,  
vločka 1034

IČO: 61222275

Sídlo: Rautenkrancova 1241, 500 03 Hradec Králové

Zastoupený: Mgr. Vojtěchem Horákem, ředitelem

(dále jen „vypůjčitel“)

uzavírají níže uvedeného dne, měsíce a roku tento

## **Dodatek č. 10 ke smlouvě o výpůjčce č. 120/2006 CES 2006/0438**

### **Článek I. Předmět dodatku**

Smluvní strany uzavřely dne 30.11.2006 smlouvu o výpůjčce č. 120/2006. Tato smlouva byla měněna na základě dodatků č. 1 až 9 (dále jen „smlouva“).

Smluvní strany se dohodly na následující změně smlouvy o výpůjčce:

#### **1. Článek VI. smlouvy se rozšiřuje o nové odstavce 6.20. a 6.21., které zní takto:**

**6.20.** Půjčitel souhlasí se stavbou sádrokartonové příčky ve výtvarném ateliéru v 1. nadzemním podlaží budovy č. p. 1241/1, ul. Rautenkrancova, stojící na pozemku st. p. č. 666/3, v k. ú. Hradec Králové, za níže uvedených podmínek. Vypůjčitel je povinen zajistit, aby všechny činnosti související se stavbou sádrokartonové příčky byly provedeny osobou odborně způsobilou k takové činnosti a zavázat takovou osobu k postupu s odbornou péčí, jinak odpovídá za škodu, která půjčiteli neodborným postupem vznikne. V případě narušení jakékoli konstrukce či rozvodů technického zařízení budovy je vypůjčitel povinen uvést tyto konstrukce či rozvody do původního stavu.

**6.21.** Smluvní strany se dohodly, že vypůjčitel provede stavbu sádrokartonové příčky ve výtvarném ateliéru v 1. nadzemním podlaží budovy č. p. 1241/1, ul. Rautenkrancova, stojící na pozemku st. p. č. 666/3, v k. ú. Hradec Králové, výhradně na vlastní náklady s tím, že nebude za trvání smlouvy o výpůjčce ani po skončení smlouvy o výpůjčce požadovat po půjčiteli finanční spoluúčast, ani vydání bezdůvodného obohacení při případném zhodnocení předmětu smlouvy o výpůjčce ani jakoukoliv jinou náhradu vynaložených nákladů. Vypůjčitel

se výslovně vzdává veškerých případných nároků uvedených v předchozí větě. Smluvní strany se dohodly, že ustanovení § 2220 odst. 1 zákona č. 89/2012 Sb., občanského zákoníku, a to část poslední věty za středníkem (začínající slovy: „dojde-li změnou věci k jejímu zhodnocení...“) se nepoužije.

## **Článek II. Závěrečná ustanovení**

1. Ostatní ujednání smlouvy tímto dodatkem č. 10 nedotčená zůstávají beze změny.
2. Dodatek č. 10 ke smlouvě je vyhotoven ve dvou stejnopisech, z nichž jeden obdrží půjčitel a jeden vypůjčitel.
3. Smluvní strany prohlašují, že se s textem tohoto dodatku seznámily, souhlasí s ním a na důkaz toho připojují své vlastnoruční podpisy.
4. Smluvní strany prohlašují, že na tento dodatek se mj. vztahuje zákon č. 340/2015 Sb., o zvláštních podmínkách účinnosti některých smluv, uveřejňování těchto smluv a o registru smluv (zákon o registru smluv), a půjčitel je dle § 2 cit. zákona subjektem, jehož smlouvy se povinně uveřejňují prostřednictvím registru smluv.
5. Je-li nebo stane-li se některé ustanovení dodatku neplatné či neúčinné, nedotýká se to ostatních ustanovení tohoto dodatku, která zůstávají platná a účinná. Smluvní strany se v tomto případě zavazují dohodou nahradit ustanovení neplatné/neúčinné novým ustanovením platným/účinným, které nejlépe odpovídá původně zamýšlenému ekonomickému účelu ustanovení neplatného/neúčinného. Uvedené platí obdobně i v případě zrušení dodatku dle § 7 zákona o registru smluv. Do té doby platí odpovídající úprava obecně závazných právních předpisů České republiky.
6. Tento dodatek byl schválen Radou města Hradec Králové, usnesením č. RM/2024/179 dne 13.02.2024, vstupuje v platnost dnem podpisu obou smluvních stran a účinnosti nabývá dnem uveřejnění v registru smluv.
7. Vypůjčitel prohlašuje, že souhlasí s uveřejněním tohoto dodatku v plném znění (včetně všech příloh).
8. Smluvní strany prohlašují, že dodatek č. 10 neobsahuje žádná obchodní tajemství a vypůjčitel souhlasí s uveřejněním dodatku (vč. metadat) bez stanovení jakýchkoliv dalších podmínek.
9. Dle § 5 odst. 5 zákona o registru smluv, je k řádnému uveřejnění dodatku třeba, aby byl uveřejněn způsobem tam stanoveným, a to včetně vyplnění metadat. Smluvní strany se dohodly, že uveřejní metadata v níže uvedeném rozsahu a prohlašují, že uvedený rozsah metadat:

- identifikace smluvních stran:

- |              |  |
|--------------|--|
| 1. Půjčitel: | <b>statutární město Hradec Králové</b>           |
| Sídlo:       | Československé armády 408, 502 00 Hradec Králové |
| IČO:         | 00268810   |
| ID:          | bebb2in  |

2. Vypůjčitel: **Dům dětí a mládeže, Hradec Králové, Rautenkrancova 1241**

Sídlo: Rautenkrancova 1241, 500 03 Hradec Králové

IČO: 61222275

ID: vu5kjqw

- vymezení předmětu smlouvy: smlouva o výpůjčce – souhlas se stavbou sádrokartonové příčky v budově č.p. 1241 ul. Rautenkrancova, stojící na pozemku st. p. č. 666/3, v k. ú. Hradec Králové, obec Hradec Králové
- hodnota: nelze určit
- datum uzavření smlouvy: datum podpisu smlouvy poslední smluvní stranou

považují za správný, úplný a v tomto znění plně odpovídající a vyhovující požadavkům zákona o registru smluv.


Seznam příloh:

Příloha č. 1: *vyznačení stavby sádrokartonové příčky*



15. 03. 2024

V Hradci Králové dne .....

V Hradci Králové dne .....

 


za půjčitele  
Mgr. et Mgr. Pavlína Sprindlerova, Ph.D  
primátorka

  

za vypůjčitele  
Mgr. Vojtěch Horák  
ředitel

Priloha c. 1: Vyhrazení stavby *eddrokarto nové příčky*

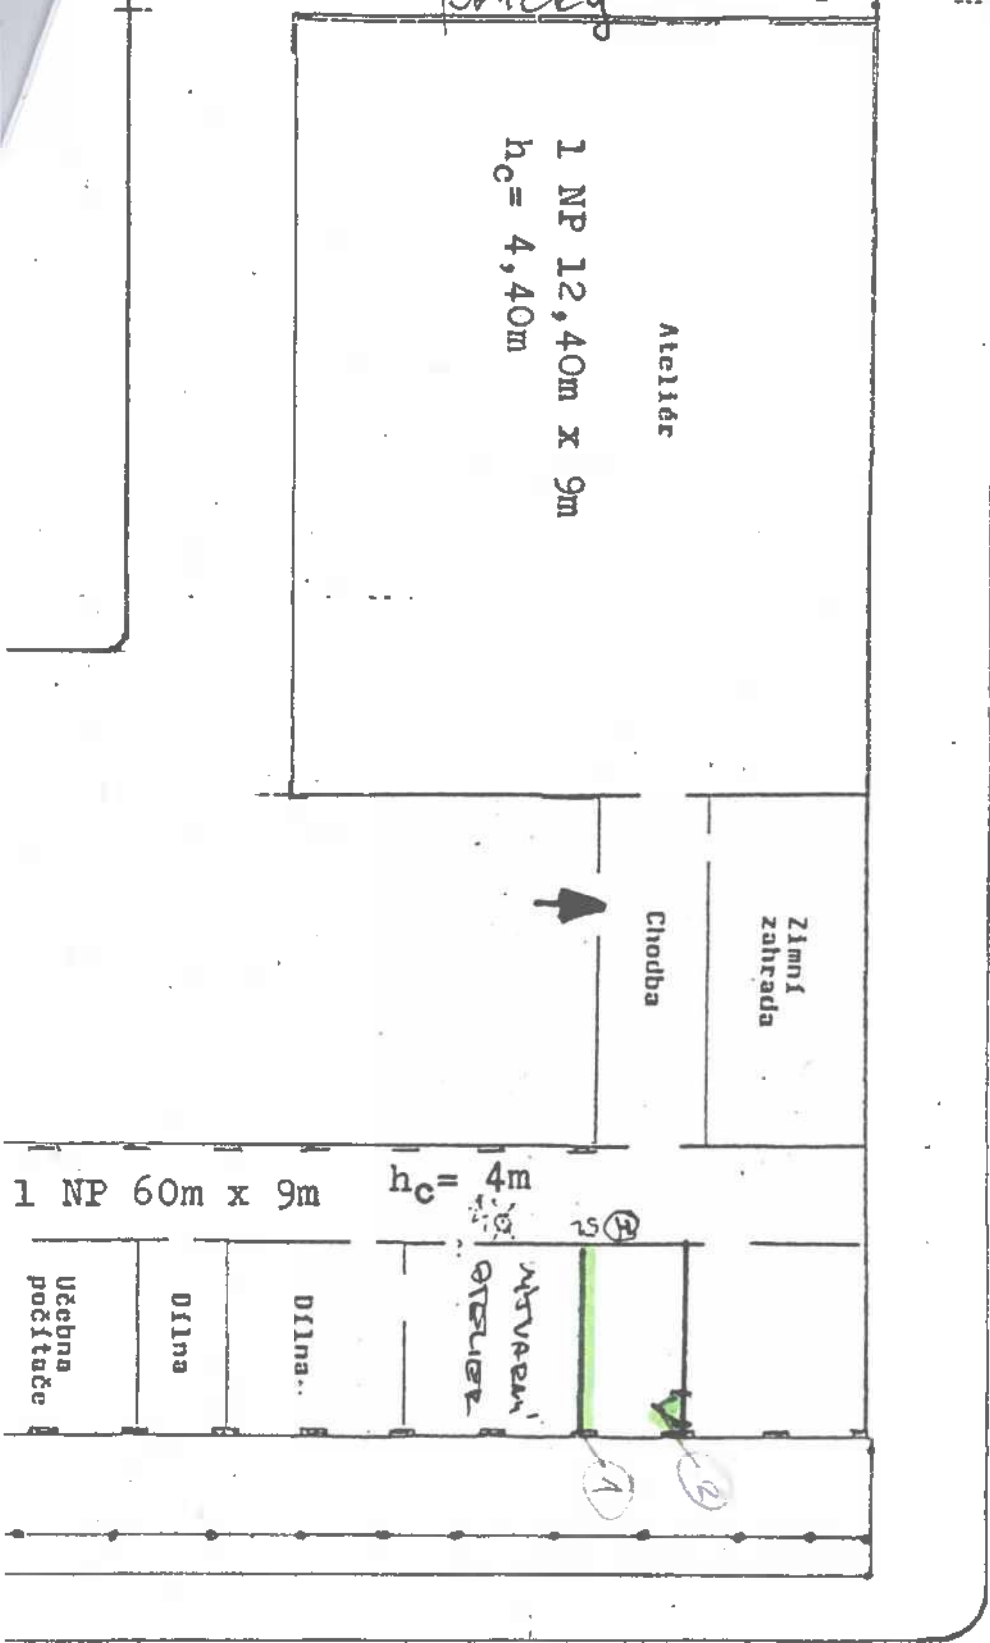


H R A D E B N Ě

vzdálenost k řece cca 60m




Měř. 1:300	Název: I. Nadzemní podlaží-půdorys.	
Schválil:	Změny:	
1. NOVÁ PRÍČKA 2. DVEŘE VE SVĚTLÉ ČARÉ PRÍČCE	Dne	Provedl-podpis



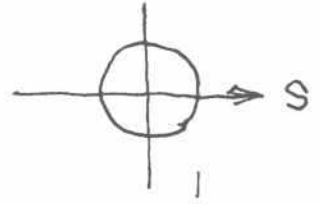


Schválil: _____	
Změny: _____	
Dne _____	Provedl-podpis _____
Měř. 1:300	
Název: I. Nadzemní podlaží-půdorys.	

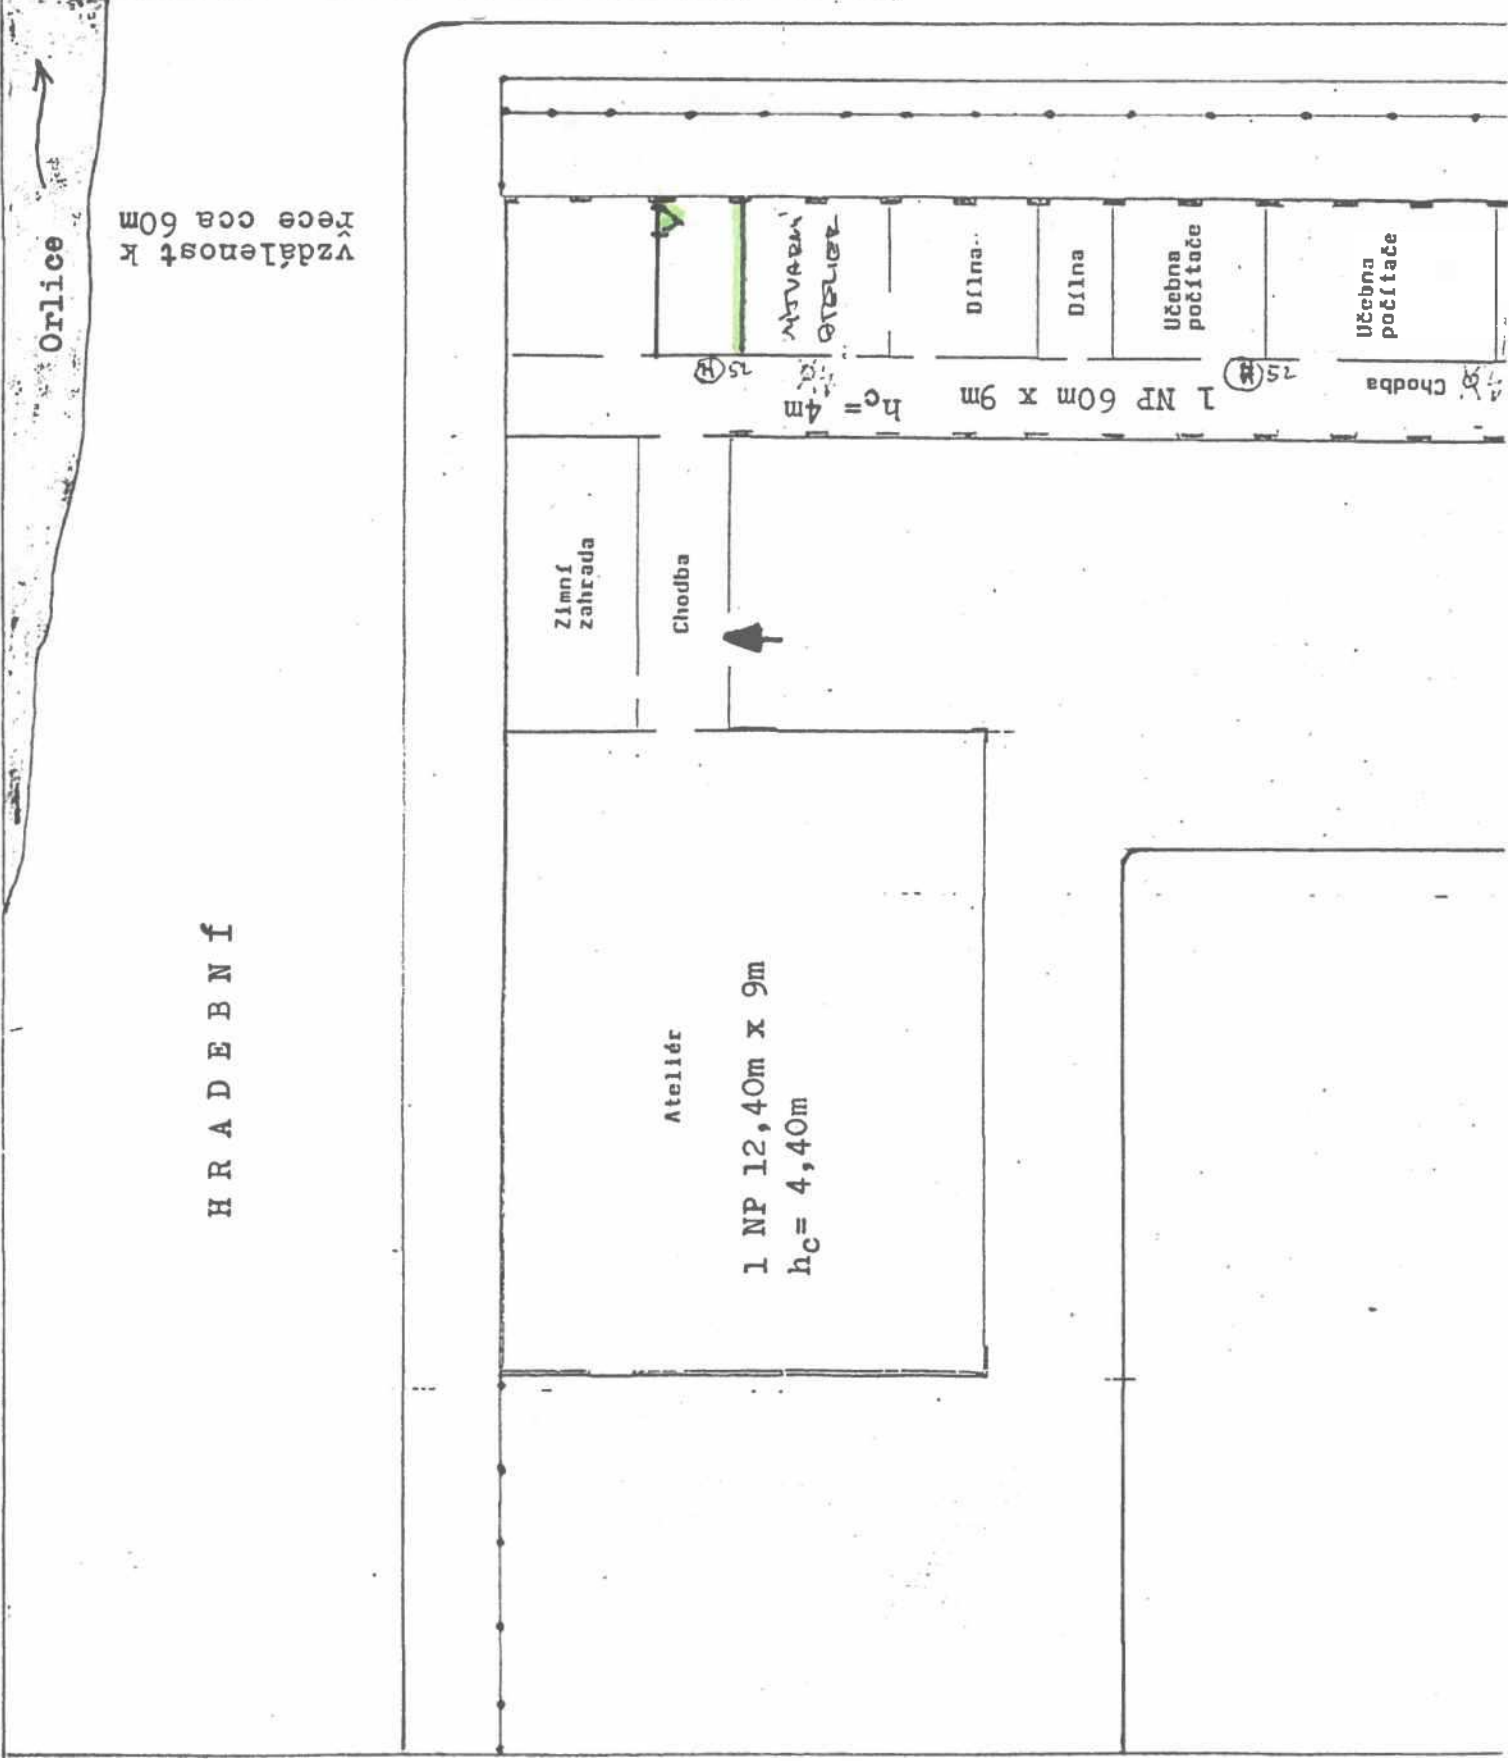



RAUPEKRAZOVA

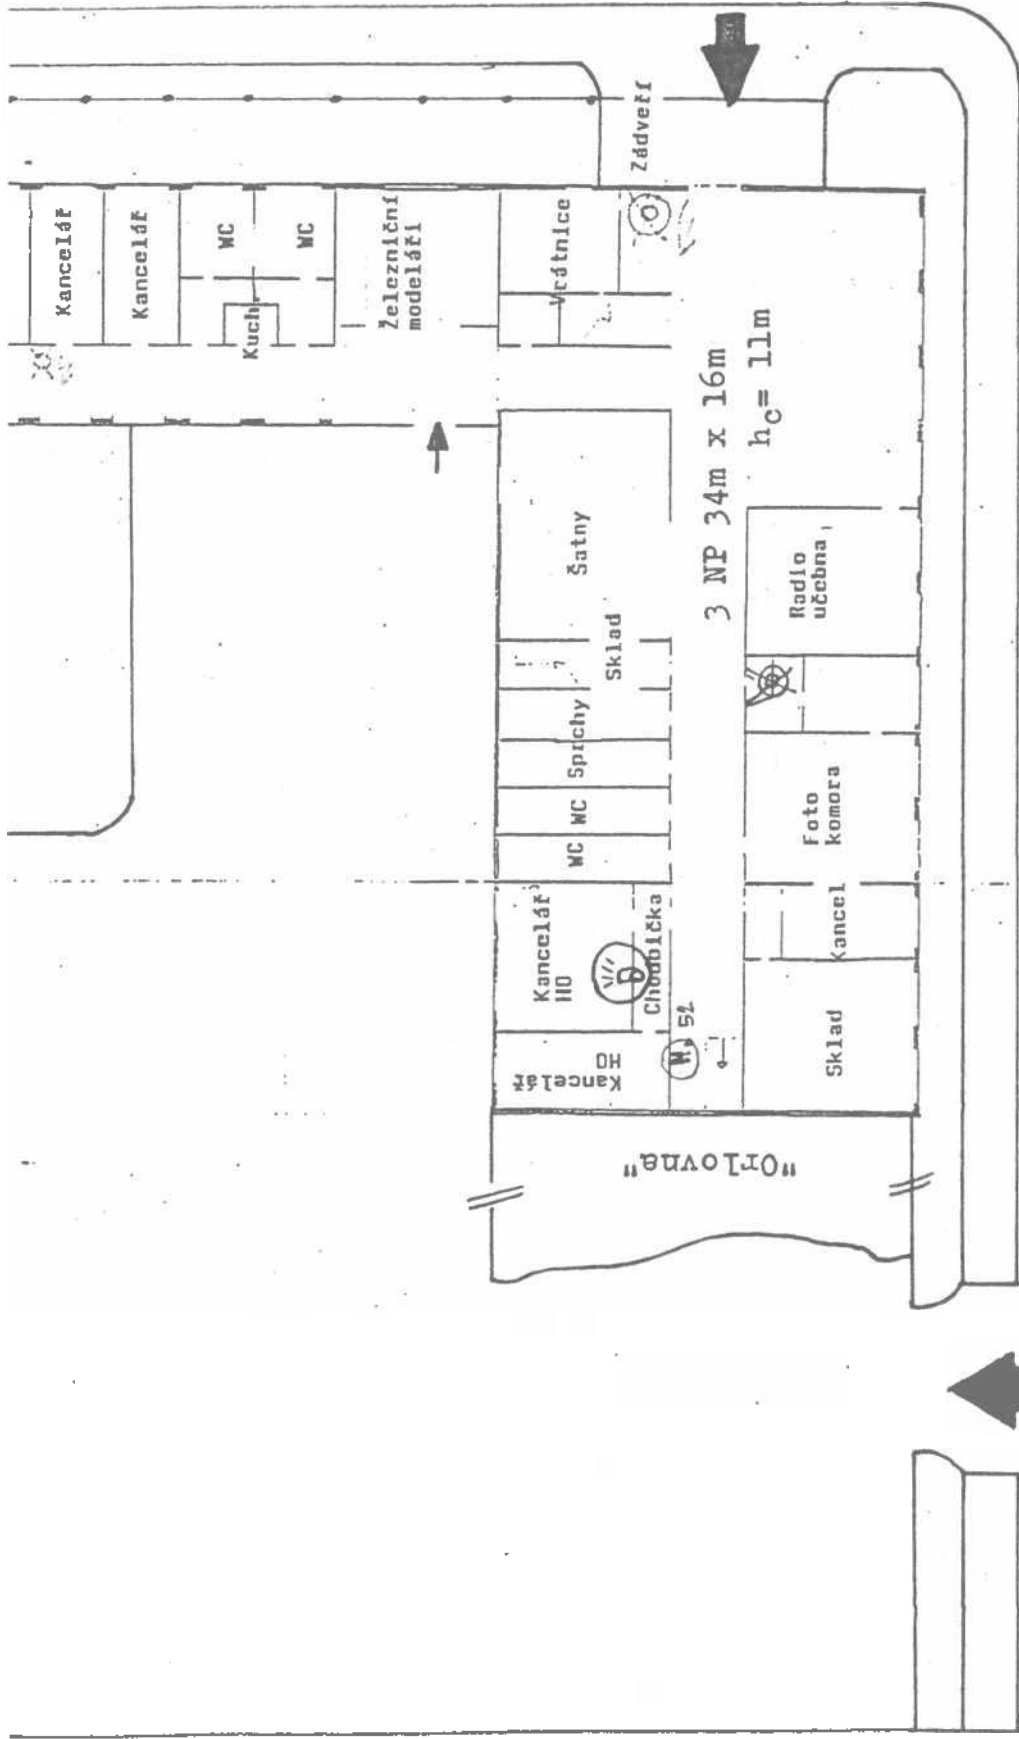

JANA KOZINY