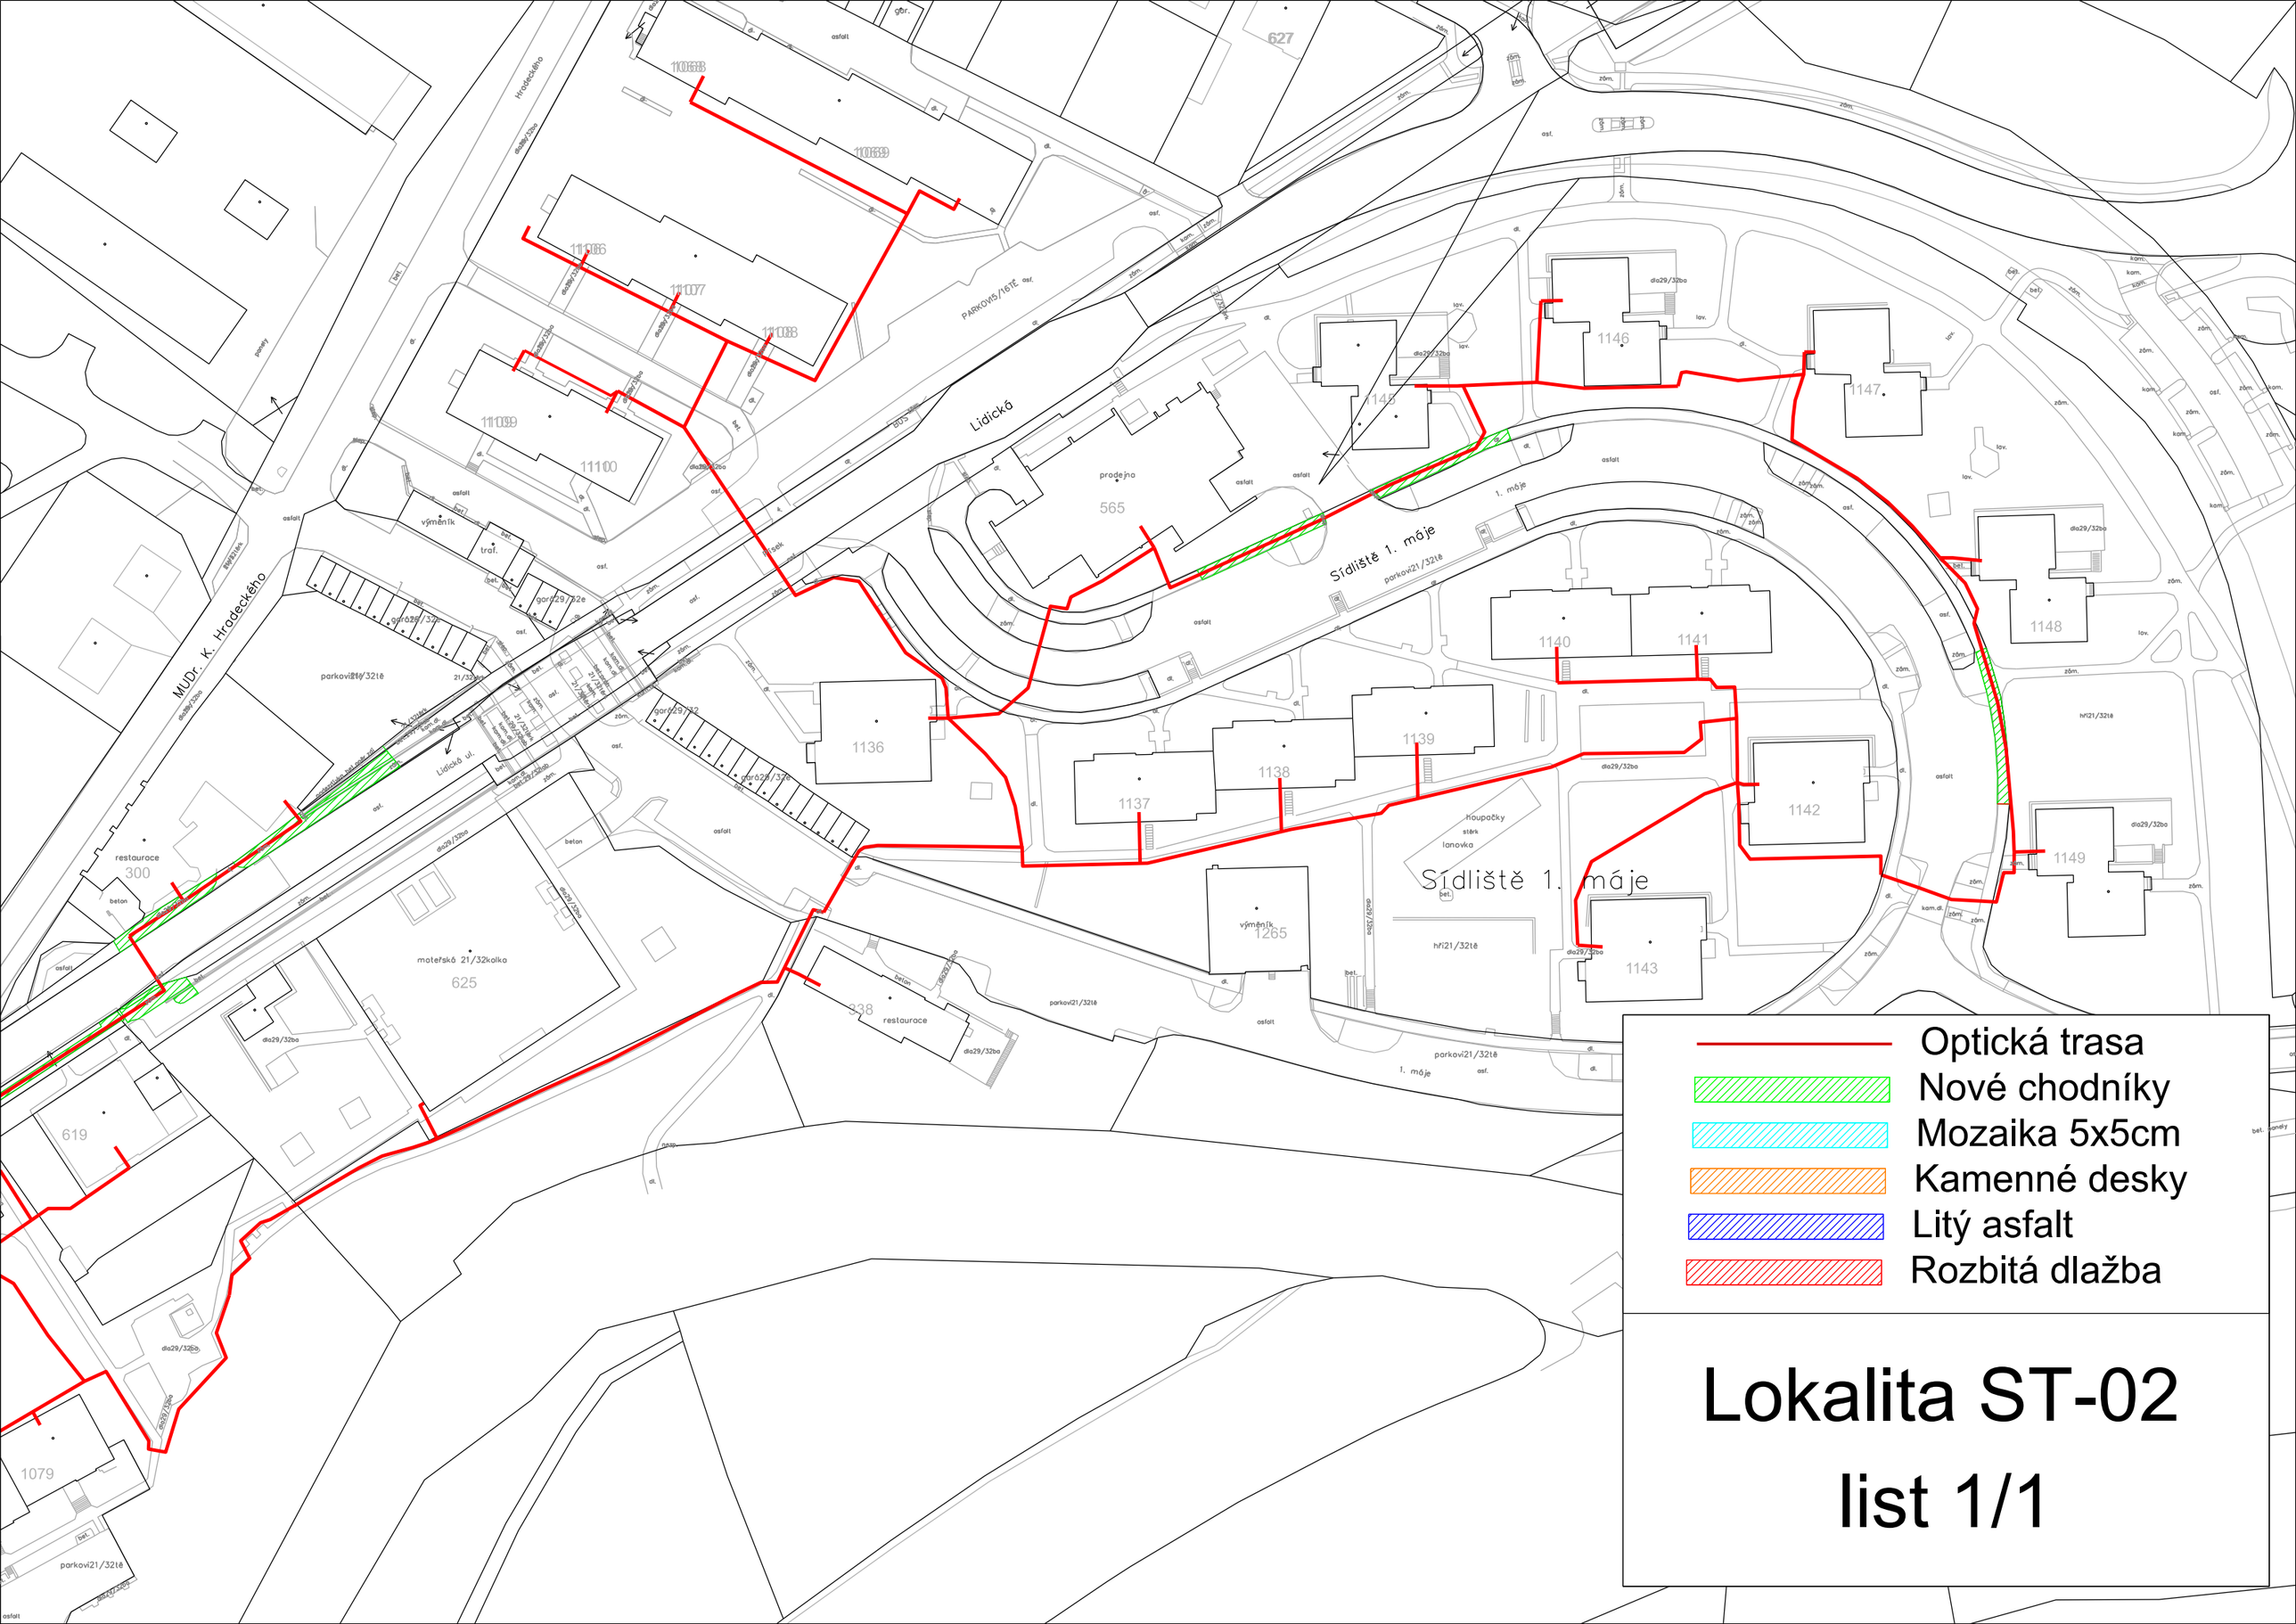
Optická trasa
Nové chodníky
Mozaika 5x5cm
Kamenné desky
Litý asfalt
Rozbitá dlažba
Lokalita ST-02
list 1/1
Lidická
MUDr. K. Hradeckého
Sídliště 1. máje
Lidická ul.
prodejna
565
restaurace
300
mateřská 21/32kolko
625
restaurace
238
výměník
1265
houpačky
stárk
lanovka
hřiť21/32tě
parkovi21/32tě
PARKOVIŠTĚ asf.
1136
1137
1138
1139
1140
1141
1142
1143
1145
1146
1147
1148
1149
619
1079
627