


LEGENDA:

- NOVÁ TRASA TELEKOMUNIKAČNÍHO VEDENÍ (CETIN a.s.)
- REKONSTRUKCE TELEKOMUNIKAČNÍHO VEDENÍ (CETIN a.s.)
- NOVÝ TECHNOLOGICKÝ ROZVADĚČ 1300 x 550 x 350 mm (CETIN a.s.)
- PROTĚK
- 916/1 PARCELNÍ ČÍSLO
- HRANICE PARCEL
- KOMUNIKAČNÍ VEDENÍ (CETIN)

KLAD LISTŮ:

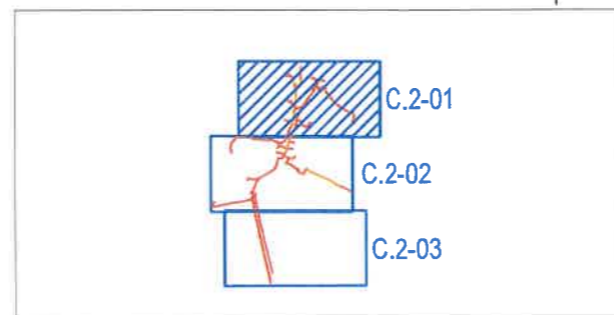

Katastrální území: Vlachova Lhota (783269)

Zodpovědný projektant: Vypracoval: Kontroloval:

Investor: CETIN a.s., Českomoravská 2510/19, Libeň, 190 00 Praha 9

Název akce: NPO 2022 VHCN pro oblast 28 Holešov-Vlašské Klobouky-Veselí nad Moravou, Vlachova Lhota, FTTx_M_NGA_V_NIO28_Vlachova_L_VLZL11_OK, 11010-110433

Obsah: Situační výkres v katastrální mapě

Číslo přílohy:

ENLYTECH s.r.o.
Lidická 700/19 Brno 602 00
IČ: 05846609

Formát: 1x A3

Datum: 4/2023


Stupeň: DUR

Číslo zakázky:

Archivní číslo:

Měřítko: 1:1000


Číslo výkresu: C.2-01

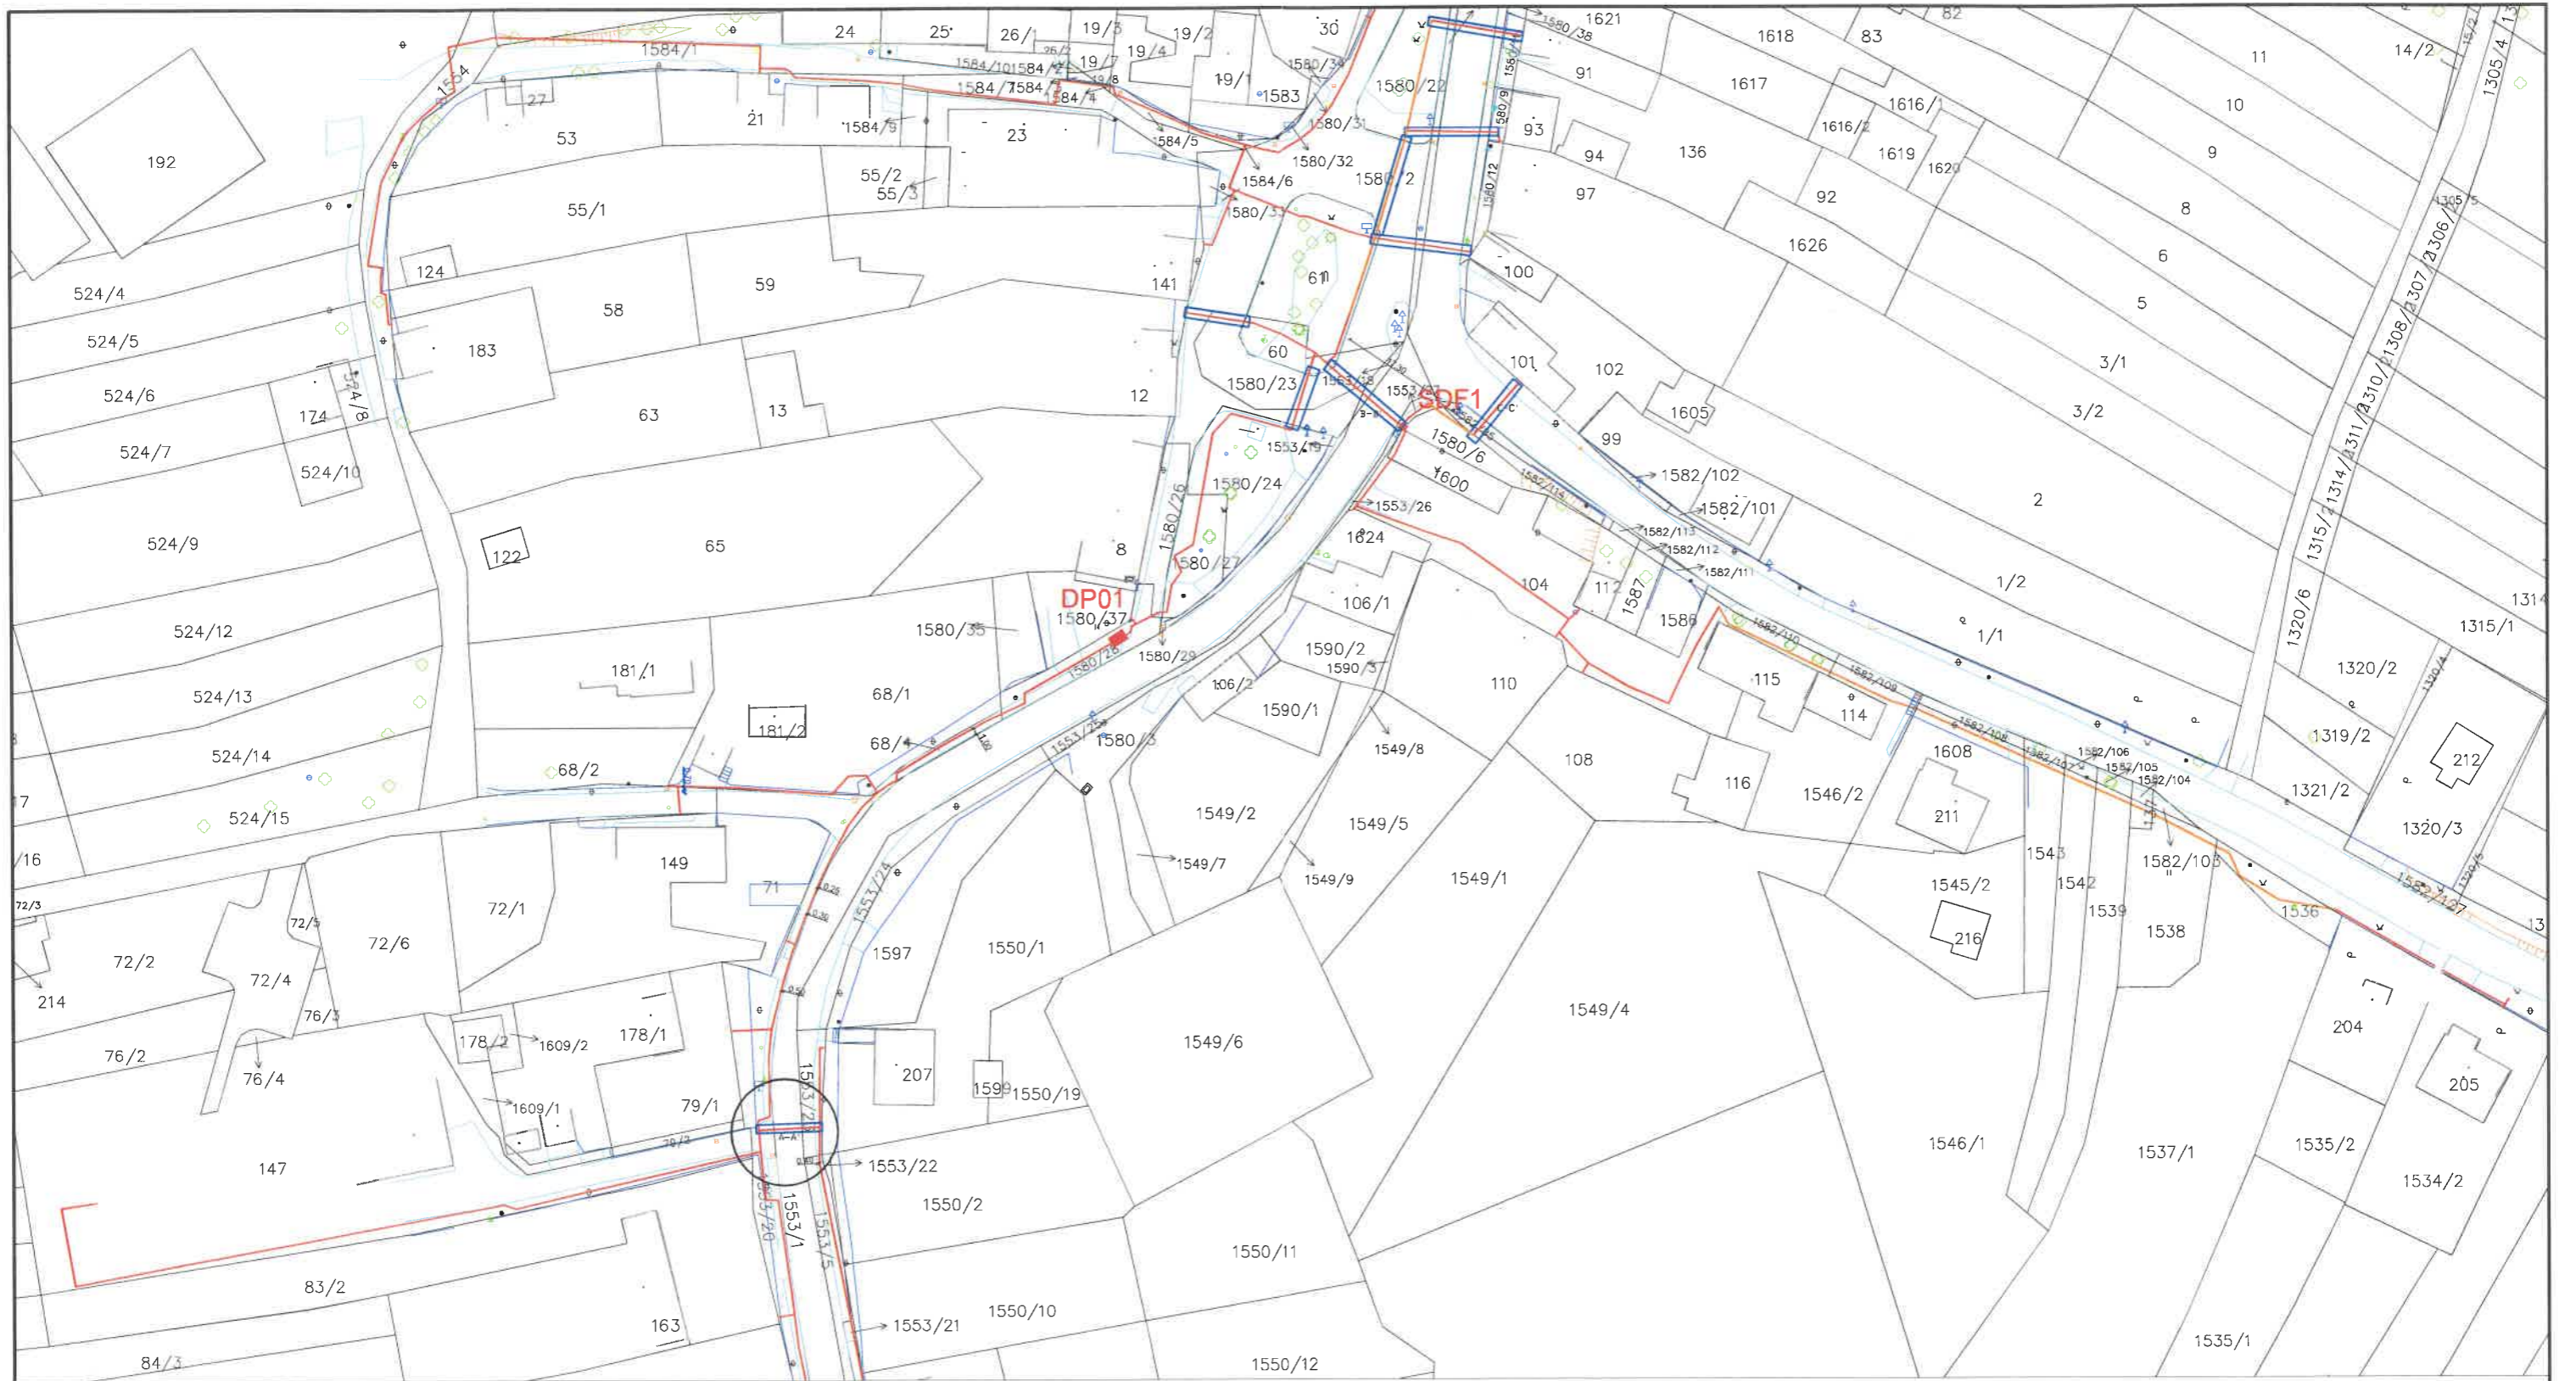

LEGENDA:


- NOVÁ TRASA TELEKOMUNIKAČNÍHO VEDENÍ (CETIN a.s.)
- REKONSTRUKCE TELEKOMUNIKAČNÍHO VEDENÍ (CETIN a.s.)
- NOVÝ TECHNOLOGICKÝ ROZVADĚČ
1300 x 550 x 350 mm (CETIN a.s.)
- 916/1 PROTĚK
- PARCELNÍ ČÍSLO
- HRANICE PARCEL
- KOMUNIKAČNÍ VEDENÍ (CETIN)

KLAD LISTŮ:

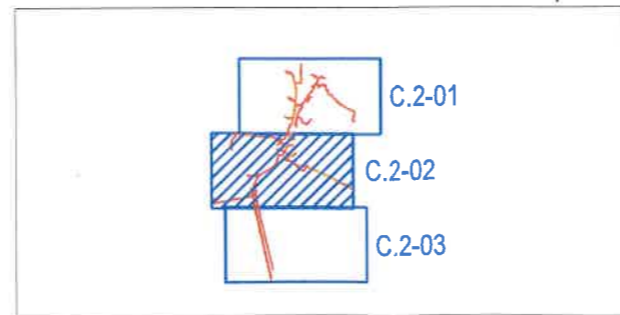

Katastrální území: Vlachova Lhota (783269)


Zodpovědný projektant:	Vypracoval:	Kontroloval:	ENLYTECH s.r.o. Lidická 700/19 Brno 602 00 IČ: 05846609
Investor: CETIN a.s., Českomoravská 2510/19, Libeň, 190 00 Praha 9			
Název akce:			Datum: 4/2023
NPO 2022 VHCN pro oblast 28 Holešov-Vlašské Klobouky-Veselí nad Moravou, Vlachova Lhota, FTTx_M_NGA_V_NIO28_Vlachova_L_VLZLI1_OK, 11010-110433			Stupeň: DUR
			Číslo zakázky:
Obsah: Situační výkres v katastrální mapě			Archivní číslo:
Číslo přílohy:		Měřítko: 1:1000	Číslo výkresu: C.2-02

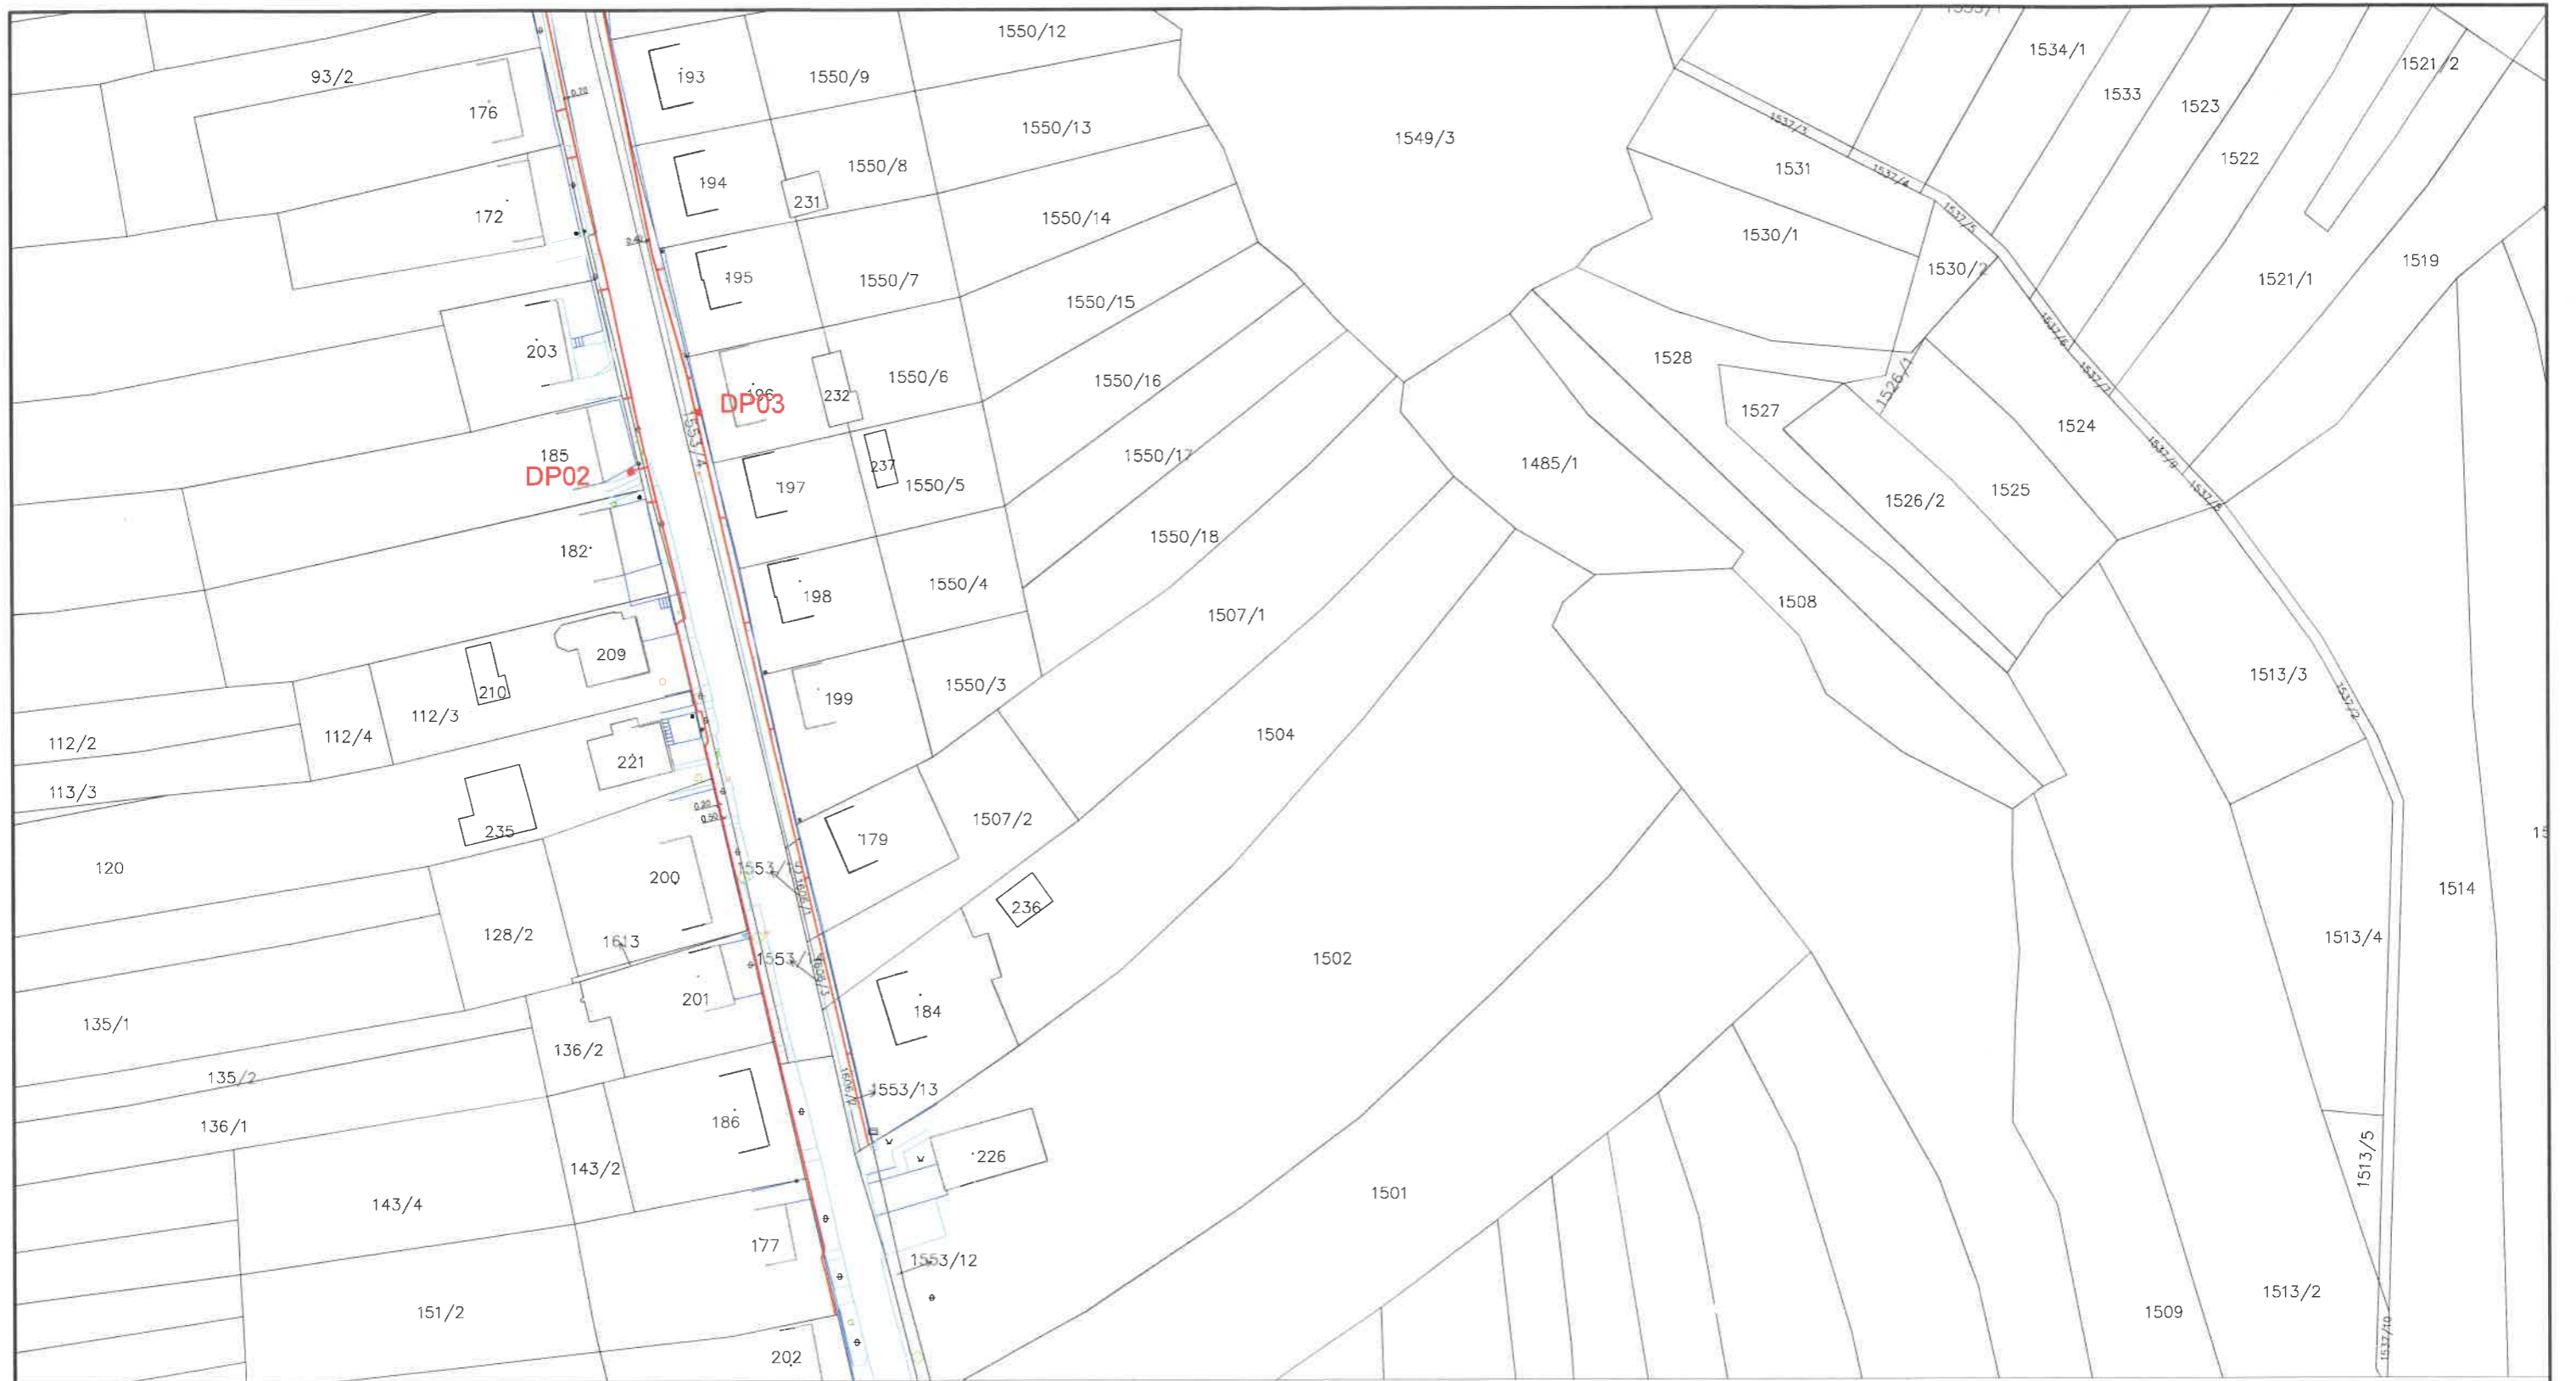

LEGENDA:

- NOVÁ TRASA TELEKOMUNIKAČNÍHO VEDENÍ (CETIN a.s.)
- REKONSTRUKCE TELEKOMUNIKAČNÍHO VEDENÍ (CETIN a.s.)
- NOVÝ TECHNOLOGICKÝ ROZVADĚČ
1300 x 550 x 350 mm (CETIN a.s.)
- PROTĚK
916/1
- PARCELNÍ ČÍSLO
- HRANICE PARCEL
- KOMUNIKAČNÍ VEDENÍ (CETIN)

KLAD LISTŮ:

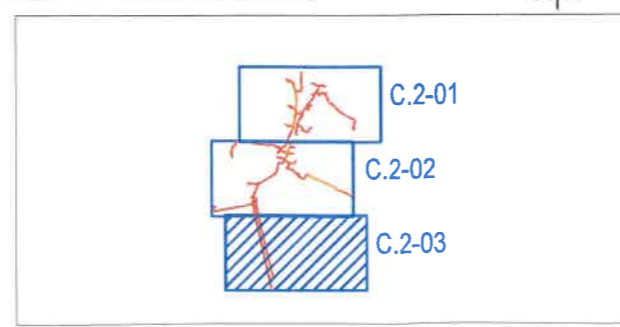

Katastrální území: Vlachova Lhota (783269)		
Zodpovědný projektant:	Vypracoval:	Kontroloval:
		ENLYTECH s.r.o. Lidická 700/19 Brno 602 00 IČ: 05846609
Investor: CETIN a.s., Českomoravská 2510/19, Libeň, 190 00 Praha 9		Formát: 1xA3
Název akce: NPO 2022 VHVN pro oblast 28 Holešov-Valašské Klobouky-Veselí nad Moravou, Vlachova Lhota, FTTx_M_NGA_V_NIO28_Vlachova_L_VLZLI1_OK, 11010-110433		Datum: 4/2023
		Stupeň: DUR
		Číslo zakázky:
		Archivní číslo:
Obsah: Situační výkres v katastrální mapě	Číslo přílohy:	Měřítko: 1:1000
		Číslo výkresu: C.2-03