



S009P00S8FCH

Smlouva o realizaci překládky sítě elektronických komunikací č. VPI/MJ/2017/00021

uzavřená dle ustanovení § 1746 odst. 2 a násl. zákona č. 89/2012 Sb., občanského zákoníku, ve znění pozdějších předpisů (dále jen „občanský zákoník“) a v souladu s § 104 odst. 17 zákona č. 127/2005 Sb., o elektronických komunikacích a o změně některých souvisejících zákonů (zákon o elektronických komunikacích), ve znění pozdějších předpisů (dále jen „zákon o elektronických komunikacích“)

Vlastník sítě elektronických komunikací:

Česká telekomunikační infrastruktura a.s.

Se sídlem Olšanská 2681/6, 130 00 PRAHA 3 – Žižkov

IČ: 04084063

DIČ: CZ04084063

Zapsaná v obchodním rejstříku vedeném u Městského soudu v Praze, odd. B, vložka 20623

Zastoupená Ing. Miroslavem Kotem, supervizorem pro výstavbu sítě dle pověření

Bankovní spojení: PPF banka

Číslo účtu: [REDACTED]

(dále jen „CETIN“)

a

Stavebník žádající o překládku sítě elektronických komunikací:

Město Blansko

se sídlem nám. Svobody 32/3, 678 01 Blansko

IČ:00279943

DIČ: CZ00279943

Zastoupené: Mgr. Ivo Polákem, starostou města Blansko

Bankovní spojení: Komerční banka, a.s., expozitura Blansko

Číslo účtu: [REDACTED]

(dále jen „Stavebník“)

uzavírají tuto smlouvu:

Definice pojmů

Překládkou sítě elektronických komunikací (dále jen „SEK“) se rozumí stavba spočívající ve změně trasy vedení veřejné komunikační sítě nebo přemístění zařízení veřejné komunikační sítě.

Čl. 1

Úvodní ustanovení

Společnost CETIN je vlastníkem SEK, jež má být přeložena na základě této smlouvy.

Stavebník ve smyslu Vyjádření o existenci SEK a Všeobecných podmínek ochrany SEK vydaného dne 24. 11. 2016 pod č. 763431/16 vyvolává ve smyslu § 104 odst. 17 zákona o elektronických komunikacích překládku dotčeného úseku SEK.

Překládka SEK dle této smlouvy je vedena u společnosti CETIN pod označením

„VPIC_Blansko,reg.sídl.Zborovce_SO402“.

Čl. 2 **Předmět smlouvy**

Předmětem této smlouvy je požadavek Stavebníka na překládku SEK ve vlastnictví společnosti CETIN, závazek společnosti CETIN zajistit si překládku SEK a s ní související záležitosti v rozsahu a za podmínek stanovených touto smlouvou a závazek Stavebníka, jež překládku SEK vyvolal, uhradit všechny nezbytné náklady, které společnosti CETIN v souvislosti se zajištěním překládky SEK vzniknou.

Čl. 3 **Překládka SEK, podmínky překládky SEK**

3.1 Překládka SEK dle této smlouvy bude realizována v rozsahu (územním a stavebnětechnickým) a na nemovitostech dle předložené projektové dokumentace „Regenerace pan. sídliště Zborovce – I. etapa“ a Cenového a technického návrhu překládky SEK VPIC_Blansko,reg.sídl.Zborovce_SO402, který je Přílohou č. 1 této smlouvy (dále jen „Překládka“).

3.2 Předpoklady (podmínky) pro realizaci Překládky jsou:

- zajištění pravomocného územního rozhodnutí – rozhodnutí o umístění stavby nebo územního souhlasu (Překládky),
- zajištění práv k užívání překládkou dotčených nemovitostí, tzn. uzavření smlouvy o smlouvě budoucí o zřízení služebnosti s vlastníky nemovitostí dotčených překládkou SEK nebo vyvlastnění takového práva.

(to vše dále jen „Předpoklady pro realizaci překládky SEK“).

3.3 Bez zajištění Předpokladů pro realizaci překládky SEK nebude Překládka realizována.

3.4 Vlastníkem přeložené SEK zůstává společnost CETIN.

3.5 Společnost CETIN je oprávněna realizaci Překládky pověřit jinou osobu. Při realizaci Překládky jinou osobou nese společnost CETIN odpovědnost, jako by Překládku realizovala sama.

Čl. 4 **Závazky spojené s překládkou SEK**

4.1 V souvislosti s realizací Překládky se CETIN zavazuje

- před realizací Překládky:

- pokusit se uzavřít smlouvu o smlouvě budoucí o zřízení služebnosti s vlastníky Překládkou dotčených nemovitostí, tzn. prokazatelně učinit vlastníků Překládkou dotčených nemovitostí návrh takové smlouvy v souladu s § 5 zákona č. 184/2006 Sb.

- po realizaci Překládky:

- zajistit dokumentaci skutečného provedení Překládky.

4.2 V souvislosti s provedením překládky se Stavebník zavazuje

- před realizací Překládky:
- zajistit GEO vytýčení hranic pozemků
- písemně oznámit společnosti CETIN, nejpozději 8 týdnů před zahájením realizace Překládky, stavební připravenost a vyzvat CETIN k realizaci Překládky.

Stavebník ke dni uzavření této smlouvy převádí na společnost CETIN některá práva a povinnosti z Územního rozhodnutí – rozhodnutí o umístění stavby „parkovací stání, chodníky, rozšíření stávajících chodníků, zpevněné plochy pro kontejnery, přeložky elektrického vedení NN a VN, přeložky telekomunikačního kabelu a přeložky sloupů venkovního osvětlení v Blansku“, č.j. SÚ ÚR/2016 -33761/2016/Rg ze dne 8. 9. 2016, a to toliko práva k umístění resp. přeložení veřejné komunikační sítě společnosti CETIN za podmínek v tomto územním rozhodnutí stanovených, a dále související práva a povinnosti, která plynou ze stanovisek dotčených orgánů státní správy, správců inženýrských sítí a účastníků řízení, tak jak jsou v tomto územním rozhodnutí stanoveny. CETIN tato převáděná práva ke dni uzavření této smlouvy přijímá. Stavebník ke dni uzavření této smlouvy předal společnosti CETIN toto územní rozhodnutí.

4.3 CETIN se zavazuje, že zajistí realizaci Překládky **do 3 měsíců od doručení písemné výzvy Stavebníka** dle předchozího odstavce a to za předpokladu, že ke dni doručení písemné výzvy stavebníka dle předchozího odstavce jsou zajištěny ve prospěch společnosti CETIN všechny Předpoklady pro realizaci překládky SEK uvedené v Čl. 3 bodu 3.2 této smlouvy a ze strany Stavebníka splněny povinnosti uvedené v Čl. 4. bodu 4.2 této smlouvy vyjma ustanovení o stavební připravenosti, jinak nejpozději do 3 měsíců od jejich zajištění ve prospěch CETIN.

4.4 Stavebník bere na vědomí, že mezi společnostmi CETIN a vlastníky Překládkou dotčených nemovitostí musí dojít s ohledem na ustanovení § 104 zákona o elektronických komunikacích k úpravě vzájemných právních vztahů v podobě uzavření písemné smlouvy o budoucí smlouvě o zřízení služebnosti po realizaci Překládky k uzavření smlouvy o zřízení služebnosti event. zřízení takového práva ve vyvlastňovacím řízení. Náhrady za zřízení takových služebností, které společnost CETIN vlastníkům dotčených nemovitostí uhradí, bude Stavebník s ohledem na ustanovení § 104 odst. 17 zákona o elektronických komunikacích povinen uhradit společnosti CETIN jako náklady vzniklé společnosti CETIN v souvislosti s Překládkou, stejně tak v případě nákladů společnosti CETIN za uhrazení správních poplatků za vklad služebností do Katastru nemovitostí event. případně nákladů vzniklých společnosti CETIN v souvislosti s vyvlastňovacím řízením.

4.5 Stavebník se zavazuje poskytnout společnosti CETIN při uzavírání smlouvy o budoucí smlouvě o zřízení služebnosti a po realizaci Překládky při uzavírání smlouvy o zřízení služebnosti potřebnou součinnost.

4.6 Sjedená lhůta realizace Překládky dle Čl. 4 bodu 4.3 této smlouvy se prodlužuje o tolik dnů, o kolik dnů byly práce k jejímu provedení přerušeny nebo nemohly být případně zahájeny z důvodu nikoliv na straně společnosti CETIN.

4.7 Dnem ukončení realizace Překládky je den, kdy je Stavebníkovi doručeno na adresu uvedenou v hlavičce této smlouvy nebo adresu elektronické pošty uvedenou v Čl. 8 této smlouvy oznámení o ukončení realizace Překládky.



Čl. 5

Náklady spojené s překládkou SEK

5.1 Stavebník je na základě § 104 odst. 17 zákona o elektronických komunikacích povinen nést náklady překládky dotčeného úseku SEK, přičemž takovými náklady jsou všechny nezbytné náklady vlastníka SEK, které mu v souvislosti s překládkou SEK vzniknou, a které by mu nevznikly, kdyby k překládce nedošlo.

5.2 Výše nákladů Překládky stanovených na základě Cenového a technického návrhu ke dni uzavření této smlouvy činí **151.783,- Kč**. Překládka na základě zákona o elektronických komunikacích je mimo předmět daně z přidané hodnoty.

5.3 Specifikace těchto nákladů je uvedena v Příloze č. 2 této smlouvy.

5.4 V případě, že v souvislosti s realizací Překládky společností CETIN vzniknou další nezbytné náklady na Překládku, které nejsou vyčísleny v Čl. 5 bod 5.2 této smlouvy, Stavebník se zavazuje je společností CETIN uhradit.

Může se jednat například o:

- náklady na náhrady za omezení vlastnického práva zřízením služebnosti vlastníkům Překládkou dotčených nemovitostí dle uzavřených smluv o služebnosti, případně dle pravomocného rozhodnutí příslušného vyvlastňovacího úřadu o omezení vlastnického práva zřízením služebnosti rozhodnutím (blíže specifikovány v Čl. 4 bodu 4.4. této smlouvy),
- náklady vzniklé v souvislosti s vyvlastňovacím řízením dle předchozího odstavce a dle Čl. 4 bodu 4.4 této smlouvy,
- náklady související se zrušením a následným výmazem služebnosti (vázaností na nemovitostech dotčených původní, překládanou, trasou SEK) z Katastru nemovitostí,
- náklady na náhrady za omezené užívání lesního a půdního fondu včetně nákladů na vypracování výpočtu,
- hydrogeologický, geologický, dendrologický a ostatní odborné posudky zpracované subjekty k tomu určenými,
- náklady na koordinační výkresy, povodňové plány a zaměření, vyžadované dotčenými subjekty,
- náklady na identifikaci parcel,
- náklady na správní poplatky podle zákona č. 634/2004 Sb., o správních poplatcích, ve znění pozdějších předpisů, které vzniknou v důsledku získávání potřebných správních rozhodnutí - povolení, které jsou nezbytné k realizaci Překládky,
- náklady, související se zvláštním užíváním veřejného prostranství, vyměřené v souvislosti s realizací Překládky podle zákona č. 565/1990 Sb., o místních poplatcích, ve znění pozdějších předpisů,
- náklady, související se zvláštním užíváním komunikace ve smyslu § 25 zákona č. 13/1997 Sb., o pozemních komunikacích, ve znění pozdějších předpisů,
- náklady na peněžitě plnění plynoucí z nájemních smluv, jejichž uzavření je nutné pro realizaci Překládky,
- náklady související s majetkovými újmami, způsobenými na zemědělských plodinách v souvislosti s realizací Překládky,
- náklady na ochranu komunikačních vedení a zařízení před přepětím a nadproudem, včetně odborného výpočtu a návrhu,
- náklady, související se záchranným archeologickým dohledem.

Čl. 6 **Platební podmínky**

6.1 Náklady na Překládku ve výši skutečně provedených prací a skutečně vynaložených nákladů dle Čl. 5 bod 5.2 této smlouvy je Stavebník povinen uhradit na základě faktury po realizaci Překládky do 30 dnů ode dne jejího vystavení.

6.2 Faktura dle Čl. 6 bod 6.1 bude vystavena do 15 dnů od ukončení realizace Překládky ve smyslu čl. 4 bod. 4.7 této smlouvy a Stavebník je povinen uhradit ji ve lhůtě splatnosti.

6.3 Faktura bude Stavebníkovi zasílána na adresu uvedenou v hlavičce této smlouvy.

6.4 Náklady společnosti CETIN uvedené v Čl. 5 bod 5.4 této smlouvy budou hrazeny Stavebníkem odděleně na základě samostatných faktur vystavených společností CETIN a Stavebník je povinen uhradit je ve lhůtě splatnosti 30 dnů ode dne vystavení každé jednotlivé faktury

6.5 Náklady dle této Smlouvy budou Stavebníkem hrazeny na účet společnosti CETIN uvedený v hlavičce této smlouvy, pokud nebude fakturou vystavenou společností CETIN stanoveno jinak. Dnem úhrady faktury (zaplacením fakturovaných nákladů) se rozumí den připsání účtované (fakturované) částky na účet společnosti CETIN.

Čl. 7 **Sankce**

7.1. Strany této smlouvy si sjednávají pro případ prodlení Stavebníka s úhradou některé částky, k jejíž úhradě je dle této smlouvy povinen, povinnost Stavebníka zaplatit společnosti CETIN smluvní pokutu ve výši 0,3 % z dlužné částky za každý den prodlení.

7.2. Smluvní pokuta je splatná do 10 dnů poté, co bude písemná výzva jedné strany v tomto směru druhé straně doručena.

7.3. Povinností zaplatit smluvní pokutu, jak je specifikována v bodech 7.1 a 7.2 tohoto článku, není dotčeno právo na náhradu škody, a to ani co do výše, v níž případně náhrada škody smluvní pokutu přesáhne. Povinnost zaplatit smluvní pokutu může vzniknout i opakovaně, její celková výše není omezena.

7.4. Povinnost zaplatit smluvní pokutu, jak je specifikována v bodech 7.1 až 7.3. tohoto článku, trvá i po skončení trvání této smlouvy, jakož i poté, co dojde k odstoupení od ní některou ze stran či oběma stranami.

Čl. 8 **Kontaktní osoby**

a) Za CETIN:

ve věcech smluvních Ludmila Uhrová funkce: specialista pro výstavbu sítě Morava
e-mail [REDACTED]

ve věcech technických Radek Měchura funkce: specialista pro výstavbu sítě
e-mail [REDACTED]

b) Za stavebníka:

ve věcech smluvních: Mgr. Ivo Polák funkce: starosta města Blansko

e-mail: [REDACTED]

ve věcech technických: Bc. Alois Šmerda funkce: investiční referent

e-mail: [REDACTED]

Čl. 9 Rozvazovací podmínka

9.1. Realizace Překládky musí být zahájena nejpozději do dvou let od uzavření této smlouvy. Marné uplynutí této lhůty je rozvazovací podmínkou této smlouvy ve smyslu ustanovení § 548 odst. 2 občanského zákoníku.

9.2. Tato smlouva zanikne prvním dnem následujícím po uplynutí dvou let od uzavření této smlouvy, aniž by realizace Překládky byla zahájena. Zánikem smlouvy touto rozvazovací podmínkou není dotčeno právo společnosti CETIN na zaplacení smluvní pokuty dle Čl. 7 bodů 7.1.až 7.4. této smlouvy, a tomu odpovídající povinnost Stavebníka tuto pokutu zaplatit. Právo na náhradu škody zůstává zachováno. V případě, že dojde k zániku smlouvy touto rozvazovací podmínkou, je Stavebník povinen uhradit společnosti CETIN náklady již vzniklé v souvislosti s plněním z této smlouvy.

Čl. 10 Závěrečná ustanovení

10.1. Tato smlouva nabývá platnosti a účinnosti okamžikem jejího uzavření.

10.2. Vztahy, které nejsou upraveny touto Smlouvou, se řídí ustanoveními občanského zákoníku, a dalšími obecně závaznými právními předpisy.

10.3. Práva vzniklá z této smlouvy nesmí být postoupena bez předchozího písemného souhlasu druhé strany.

10.4. Započtení na pohledávky vzniklé z této smlouvy se nepřipouští.

10.5. Tato smlouva může být měněna pouze písemně očíslovanými dodatky. Za písemnou formu nebude pro tento účel považována výměna e-mailových či jiných elektronických zpráv.

10.6. Veškerá korespondence mezi smluvními stranami bude zasílána doporučeně na adresy uvedené v hlavičce této smlouvy nebo na adresy elektronické pošty uvedené v Čl. 8 této smlouvy, ustanovení § 573 občanského zákoníku se neuplatní.

10.7. Strany si nepřejí, aby nad rámec výslovných ustanovení této smlouvy byla jakákoliv práva a povinnosti dovozovány z dosavadní či budoucí praxe zavedené mezi stranami či zvyklostí zachovávaných obecně či v odvětví týkajícím se předmětu plnění této smlouvy, ledaže je ve smlouvě výslovně sjednáno jinak. Vedle shora uvedeného si strany potvrzují, že si nejsou vědomy žádných dosud mezi nimi zavedených obchodních zvyklostí či praxe.

10.8. Strany vylučují aplikaci ustanovení § 1805 odst. 2 občanského zákoníku na tuto smlouvu.

10.9. Tato smlouva obsahuje úplné ujednání o předmětu smlouvy a všech náležitostech, které strany měly a chtěly ve smlouvě ujednat, a které považují za důležité pro závaznost této smlouvy. Žádný projev stran učiněný při jednání o této smlouvě ani projev učiněný po uzavření této smlouvy nesmí být vykládán v rozporu s výslovnými ustanoveními této smlouvy a nezakládá žádný závazek žádné ze stran.

10.10. Případná neplatnost některého z ustanovení této smlouvy nemá za následek neplatnost ostatních ustanovení. Pro případ, že kterékoli ustanovení této smlouvy se stane neúčinným nebo neplatným, smluvní strany se zavazují bez zbytečného odkladu nahradit takové ustanovení novým.

10.11. Odpověď strany této smlouvy, podle § 1740 odst. 3 občanského zákoníku, s dodatkem nebo odchylkou, není přijetím nabídky na uzavření této smlouvy, ani když podstatně nemění podmínky nabídky.

10.12. Žádný závazek dle této smlouvy není fixním závazkem podle § 1980 občanského zákoníku.

10.13. Smluvní strany potvrzují, že uzavření této smlouvy je výsledkem jednání stran a každá ze stran měla příležitost ovlivnit obsah této smlouvy.

10.14. Tato smlouva je vyhotovena ve dvou originálech, z nichž po jednom obdrží každá smluvní strana.

10.15. CETIN souhlasí s uveřejněním této smlouvy v souladu se zvláštními právními předpisy (zejména se zákonem č. 340/2015 Sb., o zvláštních podmínkách účinnosti některých smluv, uveřejňování těchto smluv a registru smluv a zákonem č. 106/1999 Sb., o svobodném přístupu k informacím, ve znění pozdějších předpisů). Uveřejnění podle zákona o registru smluv včetně znečitelnění neuveřejňovaných údajů zajistí stavebník nejpozději do 30 dnů po uzavření této smlouvy.


Doložka

Tato smlouva se uzavírá na základě rozhodnutí starosty města Blansko ve věci mu svěřené Radou města Blansko na její 14. schůzi dne 28. 06. 2011 usnesením č. 109.


Přílohy:

1. Cenový a technický návrh Překládky
2. Specifikace nákladů
3. ÚR Č.j.: SÚ ÚR/2016 -33761/2016/Rg

V Brně dne 27-02-2017

 


Česká telekomunikační infrastruktura a.s.:
Ing. Miroslav Kot
supervizor pro výstavbu sítě

 

V Blansku dne 01.03.2017



město Blansko
Mgr. Ivo Polák
starosta města

 

Česká telekomunikační infrastruktura a.s.

Startovací dokumentace

INVESTIČNÍ AKCE

Kategorie

Podkategorie

Číslo SAP

Číslo interní 66039/16/0050

Název

VPIC_Blansko,reg.sídl.Zborovce_SO402

Budoucí uživatel

GMO-ZLOL Měchura Radek
Manažer/KPO

Zpracoval

Vedoucí
Manažer

Michal Novotný
Petr Švestka
Petr Švestka

Schváleno

Obsah:

1 Souhrnná zpráva

- 1.1 Základní údaje
- 1.2 Účel stavby

2 Technická zpráva

- 2.1 Vstupní podklady
- 2.2 Navrhované řešení
- 2.3 Popis tras
- 2.4 Použitá technologie
- 2.5 Použité předpisy
- 2.6 Koordinace
- 2.7 Ostatní

1. Souhrnná zpráva

1.1 Základní údaje

Identifikační údaje

Název:	VPIC_Blansko,reg.sídl.Zborovce_SO402
Kategorie:	
Podkategorie:	
Typ investice:	Vynucená překládka s inženýringem CAPEX
Důvod 1:	
Číslo interní:	66039/16/0050
Prvek SPP:	
ABC:	B
HOST:	
ATÚ:	BLAN:RE:1 Blansko(Svitavská)-RSU

Kapacitní údaje

		Průměrný náklad na:	
100800_Délka HDPE trubek pro OK	0.090 km	kmp mk	
100200_Délka metalických kabelů	0.137 km	kmk mk	
100700_Délka nadzemní tratě	0 km	km vyk	
100100_Délka párů v metalických kabelech	11.076 km	km kv	0 tis. Kč
100300_Délka výkopů vč.podvrtů a přechodů	0.120 km	kmo kv	0 tis. Kč
Páry vyvedené na hlavní rozvaděč ústř.	0 pár	b.j.	0 tis. Kč
100400_Páry zakončené v účast. rozvaděčích	0 pár		
100900_Počet bytových domů	0 BD		
101100_Počet bytových jednotek v bytových domech	0 bj		
100500_Počet rodinných domů	0 RD		
100600_Počet bytových jednotek v rodinných domech	0 bj		
Délka HDPE trubek pro OK	0 km		

Požadavky:

Název polygonu: VPIC_Blansko,reg.sídl.Zborovce_SO402

K akci nejsou evidovány žádné požadavky

Termíny:

Platnost ÚR od:	
Platnost ÚR do:	
Plánované zahájení přípravy:	08.12.2016
Plánované ukončení přípravy:	15.02.2017
Plánované zahájení realizace:	15.09.2017
Plánované ukončení realizace:	31.12.2017
Nabídka k převímce (Plán):	15.11.2017

1.2 Účel stavby:

Navržené technické řešení je v souladu s TM000072.

2 Technická zpráva

2.1 Vstupní podklady:

Požadavek IPMS int.č. 66039/16/0050 na zpracování CaTN: VPIC_Blansko,reg.sídl.Zborovce_SO402

2.2 Navrhované řešení:

Z důvodu regenerace panelového sídliště Zborovce v Blansku, dojde k přeložení prvků SEK spol. CETIN. Přeložení SEK se děje na více místech.

1) Podél ulice Okružní, v místě výstavby nového parkovacího stání. Zde dojde k přeložení stávajícího metalického kabelu PFLE 50XN 0,4 a prázdné trubky HDPE40 O/BB. Na začátku a konci překládky budou prvky spol. CETIN přerušeny a pomocí spojek XAGA a TS budou naspojovány na nové prvky stejných typů a kapacit. Prvky budou přeloženy mimo budoucí parkovací stání.

2) U stávající kotelny, v místě výstavby nového parkovacího stání. Zde dojde k přeložení stávajícího metalického kabelu E 2,5XN 0,4. Na začátku a konci překládky bude kabel přerušen a pomocí spojek XAGA se naspojuje na nový tendrovaný prvek spol. CETIN. Kabel bude přeložen mimo budoucí parkovací stání. Umožní-li to situace, bude překládaný kabel ukončen ve stávajícím rozvaděči na fasádě kotelny.

3) V místě kontejnerového stání u BD ul. Krajní 2. Zde dojde k přeložení stávajících metalických kabelů E 25XN 0,6 a E 50XN 0,8. Na začátku a konci překládky budou kabely přerušeny a pomocí spojek XAGA budou naspojovány na nové tendrované prvky spol. CETIN. Kabely budou přeloženy mimo budoucí kontejnerové stání. Stávající keře budou, v případě potřeby, odstraněny investorem.

V místě křížení komunikace s nezaměřenou trasou SEK spol. CETIN (u BD ul. Okružní 1) bude provedena revize stávající chráničky. V případě potřeby počítá tento Cenový a technický návrh s dělenou chráničkou SYSPRO 160/110mm.

Kabelové spojky budou umístěny mimo pojezdové plochy a budou, spolu s konci chrániček, opatřeny detekčními markery miniBall.

2.3 Popis tras

viz. přiložené podklady

VVN: ne

El. trakce: ne

Vodní toky: ne

2.4 Použitá technologie:

Kabel typu TCEPKPFLE 0,4_0,6_0,8

Kabelová spojka XAGA

Mini Markér Ball

Dělená trubka SYSPRO

2.5 Použité předpisy:

TPP 2001-1 (TP 69a) - Výstavba přístupových sítí -

Metalické kabely (část I.)

TPP 2001-2 (TP 69b) - Výstavba přístupových sítí -

Metalické kabely (část II.)

TPP 2001-3 (TP 69c) - Výstavba přístupových sítí -

Metalické kabely (část III.)

TA 10 (I.-III.) - Výstavba nadzemních sítí

ČSN 736005 - Prostorové uspořádání sítí technického vybavení

ČSN 334050 - Podzemní sdělovací vedení

ČSN 341100 - Křížovatky a souběhy vedení

Výkop, položení a obsazení chráničky je v souladu s ČSN 73 6005

2.6 Koordinace:

Alois Šmerda, MT: 775 443 340 _ investiční referent, stavebník.

2.7 Ostatní:

PD: NE

ÚR: NE - zajistí stavebník.


VBŘ: ANO

GEO: ANO

SoUZ: NE

PEW: ANO

RZ je povinný oznámit zahájení výkopových prací a pozvat ke kontrole před záhozem výkopů PC a PTD.
Před vlastním zahájením prací je nutno zajistit PEW (přerušení metalických kabelů) - min. 40 dnů předem.

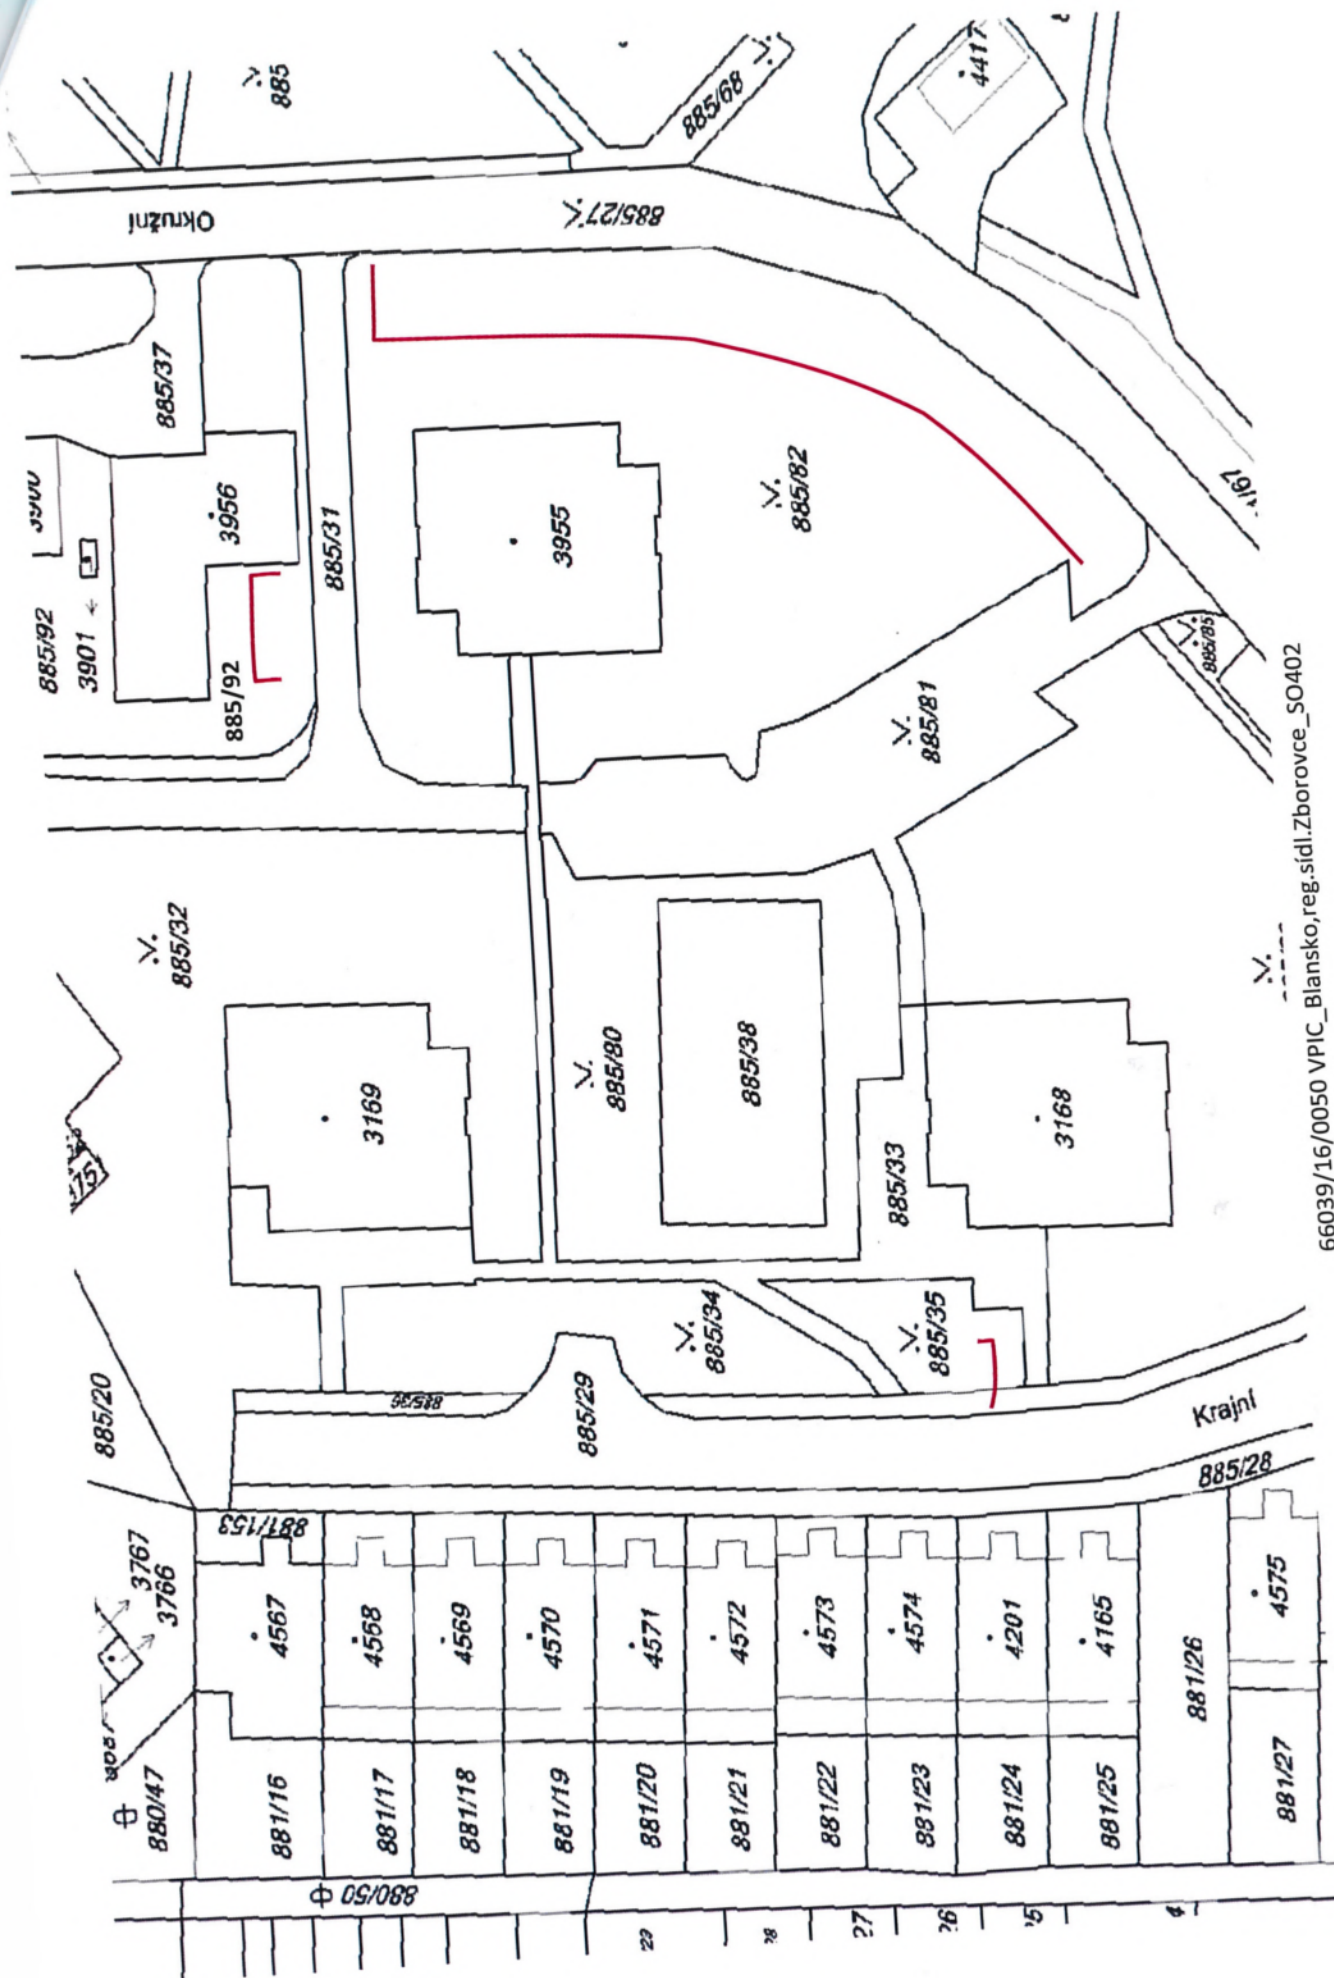



66039/16/0050 VPIC_Blansko,reg.sídl.Zborovce_SO402



66039/16/0050 VPIC_Blansko, reg.sidl.Zborovce_SO402

V místě stávající chráničky je plánována její revize.
V případě potřeby počítá tento CaTN s dělenou chráničkou SYSPRO 160/110mm.

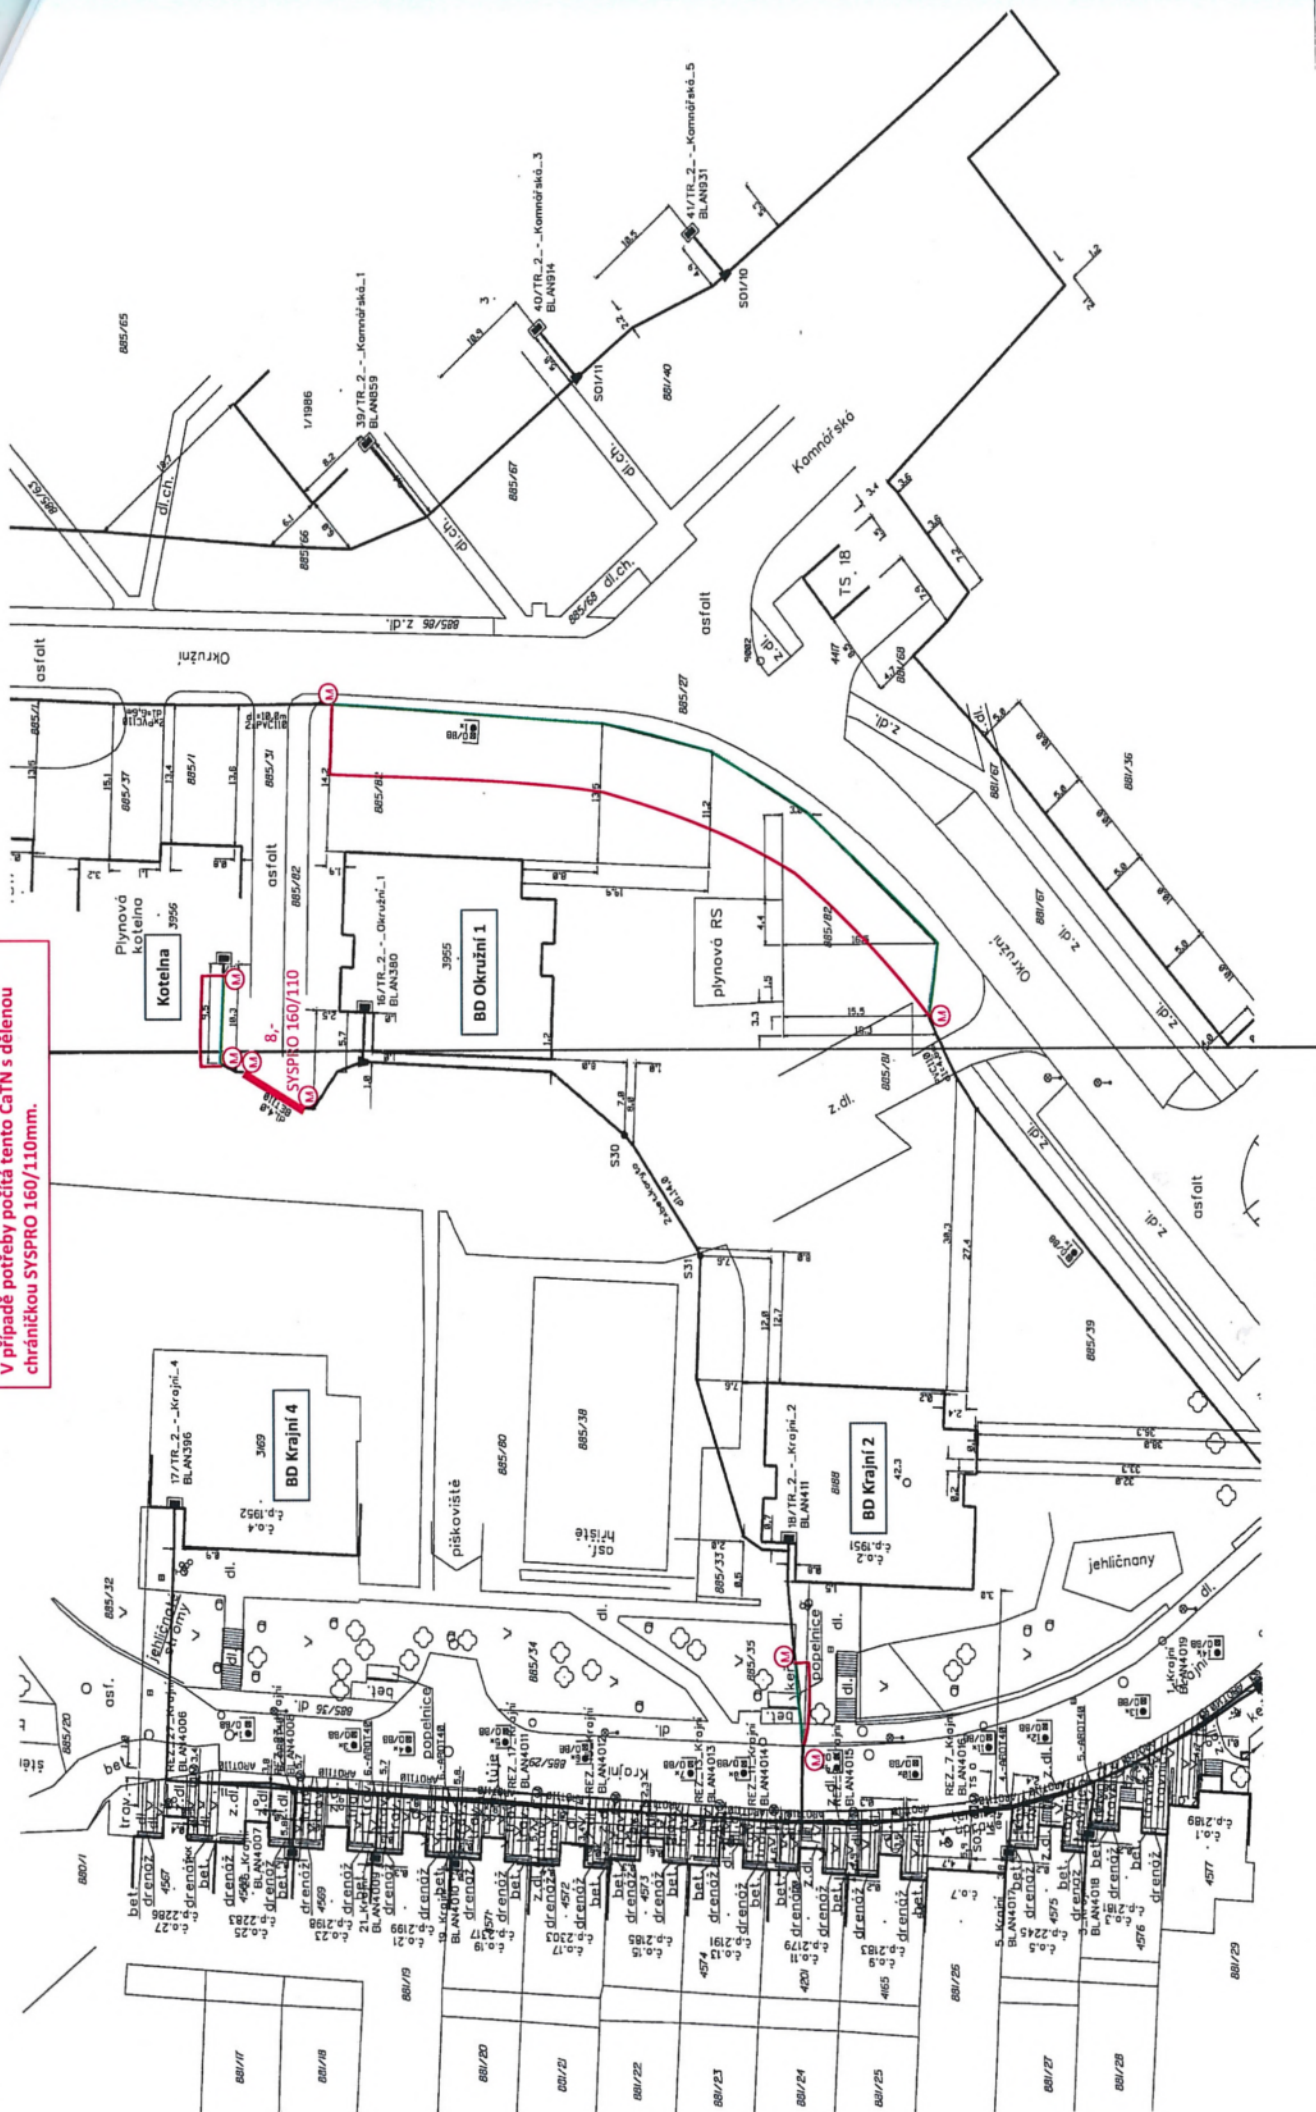

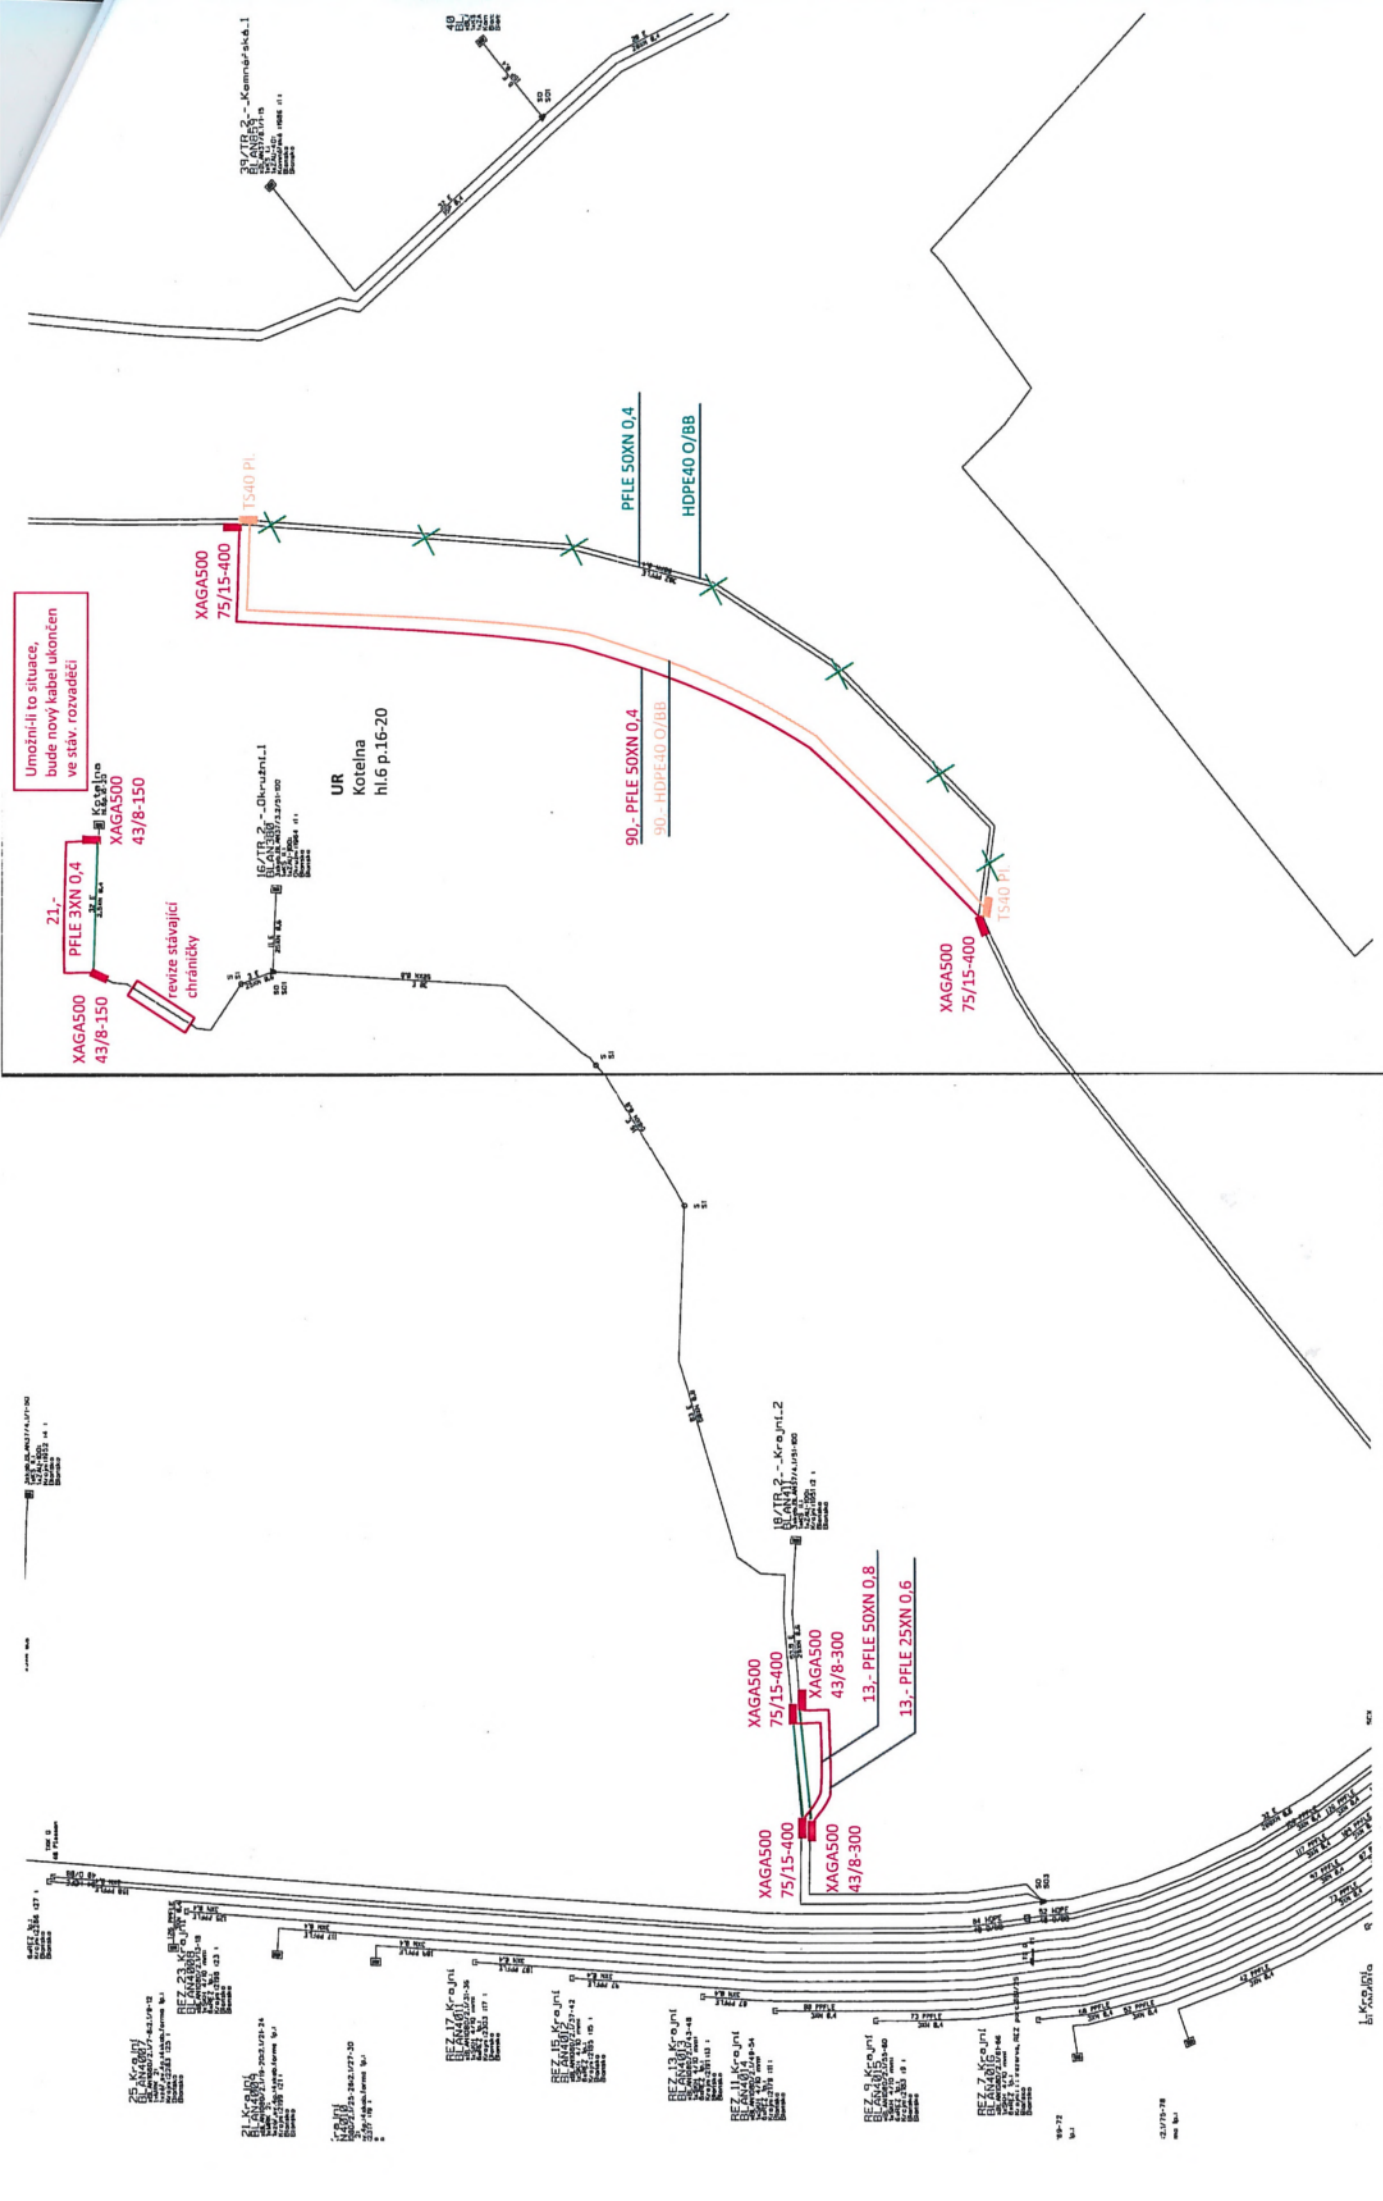

PPD - Propočet projektové dokumentace

Ceník: VP - Morava - VEG - STAND. - 2017.01

Položková

databáze: 2017.01

Název stavby: 66039/16/0050 VPIC_Blansko,reg.sídl.Zborovce_SO402_celkem

Číslo SPP prvku:

Zhotovitel PD: Vegacom a.s., Michal Novotný

KPO: JMO

HOST: Blansko

VUJ: Blansko

Rekapitulace nákladů:

PŘÍPRAVA	4 887,83 Kč
ZEMNÍ PRÁCE	51 584,16 Kč
MONTÁŽ	41 093,36 Kč
GEODETICKÉ PRÁCE PŘÍPRAVA	0,00 Kč
GEODETICKÉ PRÁCE REALIZACE	14 915,72 Kč
VĚCNÁ BŘEMENA PŘÍPRAVA	1 851,45 Kč
VĚCNÁ BŘEMENA REALIZACE	4 283,14 Kč
PROVOZNÍ PRÁCE	286,37 Kč
MATERIÁL DOD. CETIN	0,00 Kč
MATERIÁL VYŘAZENÝ	0,00 Kč
MATERIÁL ZHOTOVITELE - Vykazovaný	32 881,09 Kč
MATERIÁL ZHOTOVITELE - Nevykazovaný	0,00 Kč
POPLATKY	0,00 Kč

Celkové náklady: 151 783,12 Kč

STAVEBNÍ ČINNOST 140 760,70 Kč

NESTAVEBNÍ ČINNOST 11 022,42 Kč

Seznam položek

Číslo SAP	Stavební činnost	Název položky	Množství	Celková cena
PŘÍPRAVA				
958210		Návrh cenový a technický bez projednání	1.00 ks	4 887,83 Kč
ZEMNÍ PRÁCE				
951549	S	Přesun lávky přechodové z ocelové desky	2.00 ks	59,26 Kč
				41 285,68
952355	S	Rýha v trávě 50/110	113.00 m	Kč
954952	S	Rýha ve vozovce litý asfalt 50/130	7.00 m	8 856,12 Kč
955054	S	Vytyčení trasy podél silnice,železnice	120.00 m	1 185,60 Kč
951349	S	Zřízení a odstr.přech.lávky z ocel.desky	2.00 ks	197,50 Kč
MONTÁŽ				
958306	S	Kalibrace a tlaková zkouška trubky - stavba	90.00 m	300,60 Kč
952649	S	Měření stejnosměrné během stavby- první čtyřka	6.00 ks	770,22 Kč

952650	S	Měření stejnosměrné během stavby - další čtyřka	135.00 ks	4 000,05 Kč
952644	S	Měření střídavé během stavby - další čtyřka	122.00 ks	2 409,50 Kč
952643	S	Měření střídavé během stavby - první čtyřka	3.00 ks	207,39 Kč
952647	S	Měření útlumu během stavby- první čtyřka	3.00 ks	385,11 Kč
954999	S	Montáž jedné čtyřky s jednostr.číslování	128.00 ks	2 528,00 Kč
955000	S	Montáž jedné čtyřky s oboustr.číslováním	128.00 ks	3 160,32 Kč
955268	S	Montáž podzemní tratě síťové metalické rozpočtová mín. rezerva	1.00 ks	6 200,00 Kč
955282	S	Montáž spojky smrštitelné nad 50 čtyřek	4.00 ks	5 529,68 Kč
955281	S	Montáž spojky smrštitelné do 50 čtyřek	2.00 ks	1 876,14 Kč
955284	S	Montáž spojky, redukce mechanické rozeb	2.00 ks	86,16 Kč
955266	S	Montáž trubky ochranné montáž dělené trubky SYSPRO	1.00 ks	716,72 Kč
952602	S	Montáž trubky úložné	90.00 m	966,60 Kč
954990	S	Montáž úložných kabelů do 15 XN	21.00 m	352,59 Kč
954991	S	Montáž úložných kabelů do 50 XN	116.00 m	2 405,84 Kč
955298	S	Ukončení jedné čtyřky v rozvaděči	3.00 ks	59,25 Kč
955259	S	Ukončení kabelu v rozvaděči	1.00 ks	286,36 Kč
958469	S	Uvedení stavby do provozu náklady na kolaudaci	1.00 ks	3 720,00 Kč
955630	S	Vyhledání průběhu tlk. kabelu při výstavbě	3.00 ks	2 642,40 Kč
958556	S	Zpracování dok. skut. provedení nad 50 m	1.00 ks	2 221,74 Kč
955081	S	Zrušení ukončení jedné čtyřky v rozvad.	3.00 ks	41,49 Kč
955083	S	Zrušení ukončení kabelu v rozvaděči	1.00 ks	118,50 Kč
955040	S	Zrušení úložných kabelů do15 XN	10.00 m	108,70 Kč
GEODETICKÉ PRÁCE REALIZACE				
955198	S	Plán geom.pro VBŘ do 200m vč.(kus=100m)	2.00 ks	5 159,38 Kč
955278	S	Provedení geodetického měření pro tratě síťové GEO vytyčení pozemků	1.00 ks	4 643,80 Kč
956286	S	Zaměření trasy pro stavbu nad 100 m do 1km Zaměření trasy pro stavbu nad 100 m do 1km	20.00 m	422,20 Kč
956285	S	pevná částka	1.00 ks	4 690,34 Kč
VĚCNÁ BŘEMENA PŘÍPRAVA				
955313		Uzavření sml. o SB o VBŘ	1.00 ks	1 851,45 Kč
VĚCNÁ BŘEMENA REALIZACE				
954830		Projednání Smlouvy o zřízení věcného břemene	1.00 ks	500,00 Kč
955315		Uzavření sml.na zákl.SSB a přípr.vkl.VBŘ	1.00 ks	2 110,66 Kč
958085		Zajištění vkladu/výmazu věcného břemene do/z KN náhrada za VBř odhadovaná	1.00 ks	1 672,48 Kč
Přesná výše náhrad za zřízení služebnosti (věcného břemene) nebo způsob jejího určení, bude známa po uzavření smlouvy o smlouvě budoucí o zřízení služebnosti se všemi vlastníky dotčených nemovitostí.				
PROVOZNÍ PRÁCE				
955204	S	Zrušení převodu v rozvaděči - 1.pár	1.00 ks	137,26 Kč
955208	S	Zřízení převodu v rozvaděči-Zřízení-1. pár	1.00 ks	149,11 Kč

Limitka materiálu

Číslo SAP	Stavební činnost	Název položky	Množství	Celková cena
MATERIÁL ZHOTOVITELE - Vykazovaný				
303918 S		Deska krycí plast. 300x1000 mm	113.00 ks	4 140,32 Kč
303795 S		Fólie výstražná 220mm PE oranžová	127.00 m	471,17 Kč
303813 S		Fólie výstražná 330mm PE oranžová	113.00 m	481,38 Kč
300120 S		Kabel plastový TCEPKPFLE 25x4x0,6	13.00 m	1 235,26 Kč
300000 S		Kabel plastový TCEPKPFLE 3x4x0,4	21.00 m	269,01 Kč
300109 S		Kabel plastový TCEPKPFLE 50x4x0,4	90.00 m	7 839,00 Kč
300130 S		Kabel plastový TCEPKPFLE 50x4x0,8	13.00 m	4 034,29 Kč
302550 S		Mini Marker 1401 3M Ball	8.00 ks	1 894,56 Kč
312425 S		Modul konektor. 9700-10P	52.00 ks	1 155,44 Kč
312863 S		Spojka kabelová XAGA 500 43/8-300/FLECZ	2.00 ks	1 048,86 Kč
312889 S		Spojka kabelová XAGA 500 75/15- 400/FLE	4.00 ks	2 923,76 Kč
303003 S		Spojka trubky HDPE 40mm Plasson	2.00 ks	416,06 Kč
319184 S		Spona trubkySYSPRO	48.00 ks	942,24 Kč
319209 S		Trubka dělená SYSPRO 160/110	8.00 m	3 558,80 Kč
300036 S		Trubka HDPE 40/33 oranž. -2x bílé pruhy	90.00 m	2 378,70 Kč
303222 S		Vodič prop. SMclip-autok. C1 10114-C1L35	1.00 ks	89,83 Kč
315502 S		Vodič sděl. nf U 2x0,5	1.00 m	2,41 Kč
MATERIÁL ZHOTOVITELE - Nevykazovaný				
304267 S		Páska lepicí iz. 19mmx20mx0,15mm černá	10.00 ks	0,00 Kč

MĚSTSKÝ ÚŘAD BLANSKO

ODBOR STAVEBNÍ ÚŘAD

nám. Svobody 32/3, 678 01 Blansko

Pracoviště: nám. Republiky 1316/1, 678 01 Blansko

Město Blansko

nám. Svobody 32/3

678 01 Blansko 1

Spis. zn.: SMBK-23412/2016-SÚ/Rg

Čj.: SÚ ÚR/2016-33761/2016/Rg

Vyřizuje: Ing. Petra Reisiglová

Tel.: [REDACTED]

E-mail: [REDACTED]

Datum: 8.9.2016

ÚZEMNÍ ROZHODNUTÍ

VEŘEJNÁ VYHLÁŠKA

Dne 13.6.2016 podalo Město Blansko, IČO 00279943, nám. Svobody 32/3, 678 01 Blansko, v postavení účastníka řízení podle § 27 odst. 1 písm. a) zákona č. 500/2004 Sb., ve znění pozdějších předpisů (dále jen "správní řád"), o žádost vydání územního rozhodnutí o umístění souboru staveb, žadatelem nazvaný: „Blansko, Zborovce – zpevněné plochy v okolí bytových domů Okružní č.p. 1964, Krajiní č.p. 1951 a č.p. 1952" na pozemcích parc. č. 885/27, 885/29, 885/30, 885/31, 885/32, 885/33, 885/34, 885/35, 885/36, 885/39, 885/80, 885/81, 885/82, 885/83, 885/84, 885/85, 885/91, 885/92 v katastrálním území Blansko. Do navrženého souboru staveb patří parkovací stání, chodníky, rozšíření stávajících chodníků, zpevněné plochy pro kontejnery, přeložky elektrického vedení NN a VN, přeložky telekomunikačního kabelu a přeložky sloupů venkovního osvětlení. Dnem podání žádosti bylo zahájeno územní řízení.

Městský úřad Blansko, odbor stavební úřad, jako stavební úřad příslušný podle § 13 odst. 1 písm. c) zákona č. 183/2006 Sb., o územním plánování a stavebním řádu, ve znění pozdějších předpisů (dále jen "stavební zákon"), přezkoumal podle § 90 stavebního zákona podanou žádost. Na základě tohoto přezkoumání vydává podle § 79 odst. 1 a § 92 odst. 1 stavebního zákona a § 9 vyhlášky č. 503/2006 Sb., o podrobnější úpravě územního rozhodování, územního opatření a stavebního řádu, ve znění pozdějších předpisů, toto

rozhodnutí o umístění staveb:

parkovací stání, chodníky, rozšíření stávajících chodníků, zpevněné plochy pro kontejnery, přeložky elektrického vedení NN a VN, přeložky telekomunikačního kabelu a přeložky sloupů venkovního osvětlení v Blansku, lokalita Zborovce na pozemcích parc. č. 885/27, 885/29, 885/30, 885/31, 885/32, 885/33, 885/34, 885/35, 885/36, 885/39, 885/80, 885/81, 885/82, 885/83, 885/84, 885/85, 885/91, 885/92 v katastrálním území Blansko, žadatelem nazvaný Blansko, Zborovce – zpevněné plochy v okolí bytových domů Okružní č.p. 1964, Krajiní č.p. 1951 a č.p. 1952".

Pro umístění stavby se stanoví tyto podmínky

1. U bytového domu Okružní 1964/1 bude umístěno podél místní komunikace na pozemcích parc.č. 885/82 a 885/27 v katastrálním území Blansko dvacet kolmých parkovacích stání. Rozměry parkovacích stání jsou 6,0 x 2,5 m (kolmé vnitřní), 6,0 x 2,75 m (kolmé krajní) a 6,0 x 3,5 m (pro osoby se sníženou schopností pohybu). Další čtrnáct parkovacích stání bude umístěno u komunikace mezi bytovými domy Okružní 1964/1, Krajiní 1952/4 a kotelnou na pozemku st. p. 3956, na pozemcích parc.č. 885/32, 885/91, 885/92. Tato parkovací stání jsou navržena o rozměrech 5,0 x 2,5 m

(kolmé vnitřní), 5,0 x 2,75 m (kolmé krajní), 5,0 x 3,5 m (pro osoby se sníženou schopností pohybu), 5,75 x 2,0 m (podélné). Dále je navrženo devět podélných parkovacích stání podél komunikace na ulici Krajní (jihovýchodní straně) o půdorysných rozměrech 5,75 x 2,0 m, na pozemku parc.č. 885/29.

2. Podél nových parkovacích stání na ulici Okružní je na pozemku parc.č. 885/82 navržen nový chodník délky 76,8 m a šířky 2 m. Chodník povede podél jihovýchodní hranice uvedeného pozemku a bude navazovat na komunikaci na pozemku parc.č. 885/81 a 885/31.

Nový šlapákový chodník šířky 1 m bude umístěn na pozemku parc.č. 885/82, od nově umístěvaného chodníku, podél jižní obvodové zdi bytového domu Okružní 1964/1 až k přístupovému chodníku ke hlavnímu vstupu do tohoto bytového domu. Další šlapákový chodník bude navržen na pozemku parc.č. 885/32 mezi severovýchodním rohem bytového domu Krajní 1952/4 a komunikací mezi bytovými domy Okružní 1964/1 a Krajní 1952/4.

Stávající chodník na pozemku par.č. 885/33 mezi bytovými domy Okružní 1964/1 a Krajní 1952/4 bude v délce 35,9 m rozšířen do pozemků parc.č. 885/32 a 885/80, a to od 0,75 m do 7,08 m. Dále bude rozšířen chodník mezi bytovými domy Krajní 1952/4 a Krajní 1951/2 na pozemku parc.č. 885/33, k rozšíření dojde podél jeho východní hranice do pozemků parc.č. 885/80 a 885/32, a to v šířce 0,43 m a délce 34,8 m. Rovněž je navrženo rozšíření chodníku na pozemku parc.č. 885/83, a to podél severozápadní hranice v délce 54,2 m a v šířce od 0,42 m do 0,5 m do pozemku parc.č. 885/39 a podél jihovýchodní hranice v délce 33,5 m v šířce 0,75 m do sousedního pozemku parc.č. 885/85.

3. Zpevněná plocha pro kontejnery je umístěována na pozemku parc.č. 885/35, na jeho západní hranici, o půdorysných rozměrech 8 x 4 m, ohraničena na severní, jižní a východní straně zídkou výšky 1 m a šířky 0,3 m. Další zpevněná plocha bude na pozemku parc.č. 885/34, o nepravidelném půdorysu, s max. půdorysnými rozměry 7,1 x 4 m. Plocha bude umístěna na západní hranici uvedeného pozemku, u jižního rohu sousedního pozemku parc.č. 885/36. Podél severní a východní hranice bude zpevněná plocha ohraničena zídkou výšky 1 m a šířky 0,3 m. Třetí zpevněná plocha pro kontejnery o půdorysných rozměrech 2 x 7 m je navržena na pozemku parc.č. 885/32, u jeho jihovýchodním rohu.

4. Přeložka stávajícího elektrického vedení NN je navržena v délce 40 m na pozemku parc.č. 885/82 v jeho severovýchodní a jihovýchodní části. Stávající vedení v místě navržených parkovacích stání bude přeloženo do nově umístěvaného chodníku.

Další přeložka el. vedení NN je navržena v délce 6,5 m na pozemku parc.č. 885/92, v místě nových podélných parkovacích stání. Přeložka povede podél východní strany zpevněné plochy, ve vzdálenosti 0,55 m od ní.

Přeložka el. vedení NN je navržena rovněž na pozemku parc.č. 885/92 v místě nově umístěvaných kolmých parkovacích stání. Přeložka přejde komunikaci na pozemku parc.č. 885/31 do zelených ploch na pozemku parc.č. 885/82, povede rovnoběžně s jeho severní hranicí a poté přejde zpět přes komunikaci na pozemek parc.č. 885/92, kde se napojí na původní vedení.

Přeložka stávajícího elektrického vedení VN je navržena v délce 50 m na pozemku parc.č. 885/82, v jeho jihovýchodní části. Stávající trasa VN, křížící navržená parkovací stání, bude napřímena a povede v zelených plochách a v nově umístěvaném chodníku.

5. Přeložka telekomunikačního kabelu délky 80 m je řešena na pozemku parc.č. 885/82, mimo nově budovaná parkovací stání do nově umístěvaného chodníku. Kabel povede ve vzdálenosti 0,5 m od západní hranice nového chodníku.

Telekomunikační kabel v délce 5 m bude dále přeložen na pozemku parc.č. 885/35, z místa nově umístěvané zpevněné plochy pro kontejnery do zelené plochy, ve vzdálenosti 0,5 m jižně od zpevněné plochy, na stávající vedení bude napojen v chodníku na pozemku parc.č. 885/30.

Další přeložka telekomunikačního kabelu délky 14,5 m je navržena na pozemku parc.č. 885/92, v místě nově umísťovaných parkovacích stání. Přeložka povede mezi obvodovou zdí kotelny na pozemku st.p. 3956 a východní stranou zpevněné plochy, dále podél severní a části západní strany, kde se napojí na původní vedení.

6. U nových parkovacích stání u místní komunikace na ulici Okružní na pozemku parc.č. 885/82 dojde k posunu dvou kusů sloupů a umístění jednoho nového sloupu veřejného osvětlení, a to o 1 m od krajnice vozovky. Dále dojde k posunu dvou sloupů u stávajícího parkoviště na ulici Okružní na pozemku parc.č. 885/84 a 885/83, rovněž o 1 m od krajnice vozovky. Podél ulice Krajiní budou z chodníku na pozemku parc.č. 885/30 přesunuty tři sloupy do zelených ploch na pozemky parc.č. 885/39 a 885/34, a to 0,5 m za obrubu chodníku. Rovněž bude přeložen jeden sloup z chodníku podél ulice Krajiní na pozemku parc.č. 885/36 do zelené plochy na pozemku parc.č. 885/34, 0,5m za obrubu chodníku. Nové sloupy budou výšky 8 m s výložníkem 2,0 m.

Stavby budou umístěny jak je výše popsáno a zakresleno v celkové situaci stavby v měřítku 1:200, který je součástí ověřené dokumentace stavby.

7. Pro uskutečnění stavby se jako stavební pozemek vymezují části pozemků parc. č. 885/27, 885/29, 885/30, 885/31, 885/32, 885/33, 885/34, 885/35, 885/39, 885/80, 885/81, 885/82, 885/83, 885/84, 885/85, 885/91, 885/92 v katastrálním území Blansko (ty části, na kterých jsou nově umísťovány zpevněné plochy, chodníky a parkovací stání).
8. Zařízení staveniště bude umístěno na pozemku stavby a bude splňovat podmínky stanovené v § 2 a v příloze č. 1 nařízení vlády č. 591/2006 Sb. o bližších minimálních požadavcích na bezpečnost a ochranu zdraví při práci na staveništích, ve znění pozdějších předpisů. Zařízení staveniště, které překročí parametry staveb a zařízení uvedených v § 79 odst.2 stavebního zákona, vyžaduje ke svému umístění územní rozhodnutí, případně územní souhlas. V případě, že některá ze staveb, které budou tvořit zařízení staveniště, překročí parametry uvedené v § 103 odst. 1 stavebního zákona, pak taková stavba vyžaduje i ohlášení stavebnímu úřadu. Dle § 24e odst.3 vyhlášky č. 501/2006 Sb., o obecných požadavcích na využívání území, ve znění pozdějších předpisů se stavby zařízení staveniště, které slouží pro účely provádění staveb nebo udržovacích prací, povolují pouze jako stavby dočasné.
9. Napojení na technické vybavení území je řešeno následujícím způsobem:
- elektrická energie - přeložky elektrického vedení NN a VN a VO budou napojeny na stávající el. vedení
 - srážkové vody – z chodníků, parkovacích stání a zpevněných ploch budou zčásti svedeny do stávající kanalizace, zčásti zajištěno vsakování na zatravněných plochách
 - komunikační napojení – parkovací stání budou napojena na stávající místní a veřejně přístupnou účelovou komunikaci na ul. Krajiní a Okružní, nové chodníky budou napojeny na stávající chodníky a komunikace na ulici Krajiní a Okružní
10. K provádění staveb:
- Stavby parkovacích stání, chodníků a rozšíření stávajících chodníků podléhají vydání stavebního povolení, příslušným orgánem je MěÚ Blansko, stavební úřad, odd. silničního hospodářství.
 - Stavba zpevněné plochy pro kontejnery nepodléhá vydání stavebního povolení ani provedení ohlášení. Lze ji realizovat po nabytí právní moci tohoto územního rozhodnutí. Následné užívání této stavby je možné ihned po jejím řádném dokončení a provedení předepsaných zkoušek.
 - Stavby přeložek elektrického vedení NN a VN, přeložek telekomunikačního kabelu a přeložek sloupů venkovního osvětlení nepodléhají vydání stavebního povolení ani provedení ohlášení. Lze je realizovat po nabytí právní moci tohoto územního rozhodnutí. Jejich užívání je však možné až na základě kolaudačního souhlasu vydaného po závěrečné kontrolní prohlídce stavby.

11. Žádost o stavební povolení bude podána na formuláři uvedeném v příloze č. 9 vyhlášky č. 503/2006 Sb., o podrobnější úpravě územního rozhodování, územního opatření a stavebního řádu, ve znění pozdějších předpisů. Bude obsahovat i zde uvedené přílohy.
12. Obsah projektové dokumentace pro stavební povolení i pro ohlášení určuje příloha č. 5 k vyhlášce č. 499/2006 Sb. o dokumentaci staveb, ve znění pozdějších předpisů. Pro dopravní stavby je obsah projektové dokumentace určen ve vyhlášce č. 146/2008 Sb.
13. Při projektové přípravě stavby a při vlastní realizaci budou respektovány podmínky stanovené v závazných stanoviscích dotčených orgánů:
 - MěÚ Blansko, odbor životního prostředí, stanovisko ze dne 18.2.2016 pod č.j.: MBK 7605/2016:

Při vlastní realizaci stavby bude s odpady nakládáno v souladu s platnou legislativou v odpadovém hospodářství, tj. vzniklé odpady budou zařazeny dle katalogu odpadů, bude evidován způsob jejich dalšího využití nebo odstranění včetně předání těchto odpadů oprávněným osobám.

Likvidaci odpadu zabezpečí zhotovitel stavby v souladu s platnými předpisy výhradně u organizací k této činnosti vybavených a oprávněných.

Shromažďování odpadů na staveništi zabezpečí zhotovitel v souladu s platnými předpisy.

O bezpečné likvidaci všech odpadů musí mít stavebník – stavební dodavatel doklady, které na vyžádání přeloží oprávněným orgánům na úseku životního prostředí.

Doklady o nakládání s odpady ze stavby budou předloženy při kolaudaci výše uvedené stavby.

Stavební práce budou probíhat v souladu s normou ČSN 83 9061 – Technologie vegetačních úprav v krajině - ochrana stromů, porostů a vegetačních ploch při stavebních pracích.

Stromy, které zasáhnou do prostoru dočasného záboru stavby, budou chráněny bedněním (do výšky 2m).

Větve, ohrožené stavebními mechanizmy, budou nahoru vyvázány, místa úvazků budou podložena.

Stavební materiály nebudou ukládány ke stromům.

V případě kácení dřevin rostoucích mimo les musí vlastník pozemku, na kterém předmětné dřeviny rostou, postupovat v souladu § 8 zákona č. 114/92 Sb., o ochraně přírody a krajiny, ve znění pozdějších předpisů a § 8 odst. 3 vyhlášky MŽP ČR č. 395/92 Sb. m kterou se upravují některá ustanovení citovaného zákona.
 - MěÚ Blansko, odbor stavební úřad, oddělení silničního hospodářství, závazné stanovisko ze dne 9.1.2015 pod č.j.: SH S 5/2015-1102/2015/Bi:

Podélný sklon komunikace bude v souladu s ČSN 73 6110 Projektování místních komunikací a vyhláškou 398/2009 Sb., o obecných technických požadavcích zabezpečujících bezbariérové užívání staveb, ve znění pozdějších předpisů.

Projektová dokumentace dopravních staveb pro stavební řízení musí být autorizovaná oprávněným projektantem pro dopravní stavby.

Během stavební činnosti nebude docházet ke znečišťování pozemních komunikací, v případě znečištění bude ihned proveden jejich úklid tak, aby nedocházelo k ohrožování bezpečnosti silničního provozu a pohybu chodců.

V případě zásahu do tělesa pozemních komunikací (výkop, překop, protlak apod.) požádá zhotovitel stavby Městský úřad Blansko, odbor stavební úřad, oddělení silničního hospodářství o zvláštní užívání, a to cca 1,5 měsíce před vlastní realizací.

V případě, že bude stavbou omezen silniční provoz, požádá zhotovitel stavby před realizací stavby Městský úřad Blansko, odbor stavební úřad, oddělení silničního hospodářství o stanovení přechodného dopravního značení.

Stavební práce budou probíhat za nepřerušného silničního provozu, v případě nezbytného částečného nebo úplného uzavření místní komunikace během provádění

stavebních prací, požádá zhotovitel stavby před realizací stavby Městský úřad Blansko, odbor stavební úřad, oddělení silničního hospodářství o povolení – vydání rozhodnutí o uzavírce, a to min. 1 měsíc před vlastním uzavřením místní komunikace. Během stavebních prací musí být umožněn přístup k sousedním nemovitostem.

Na přilehlých místních komunikacích nebude skladován žádný stavební materiál, mechanismy ani výkopek. V případě nezbytnosti lze požádat Městský úřad Blansko, odbor stavební úřad, oddělení silničního hospodářství o zvláštní užívání, a to cca 1,5 měsíce před vlastní realizací.

14. Budou respektovány ty části dále citovaných vyjádření a stanovisek vlastníků a správců inženýrských sítí, které se týkají podmínek jejich ochrany:

- E.ON Česká republika, s.r.o., vyjádření ze dne 14.10.20145 pod zn.: L14369-16032699 a souhlas s činností v ochranném pásmu ze dne 3.2.2016 pod zn.: J14119-16100702
- RWE Distribuční služby, s.r.o., vyjádření ze dne 6.4.2016 pod zn.: 5001269596
- Vodárenská akciová společnost, a.s., divize Boskovice, vyjádření ze dne 18.2.2016 pod zn.: 326/16
- O2 Czech Republic a.s., vyjádření ze dne 20.1.2015 pod č.j.: 511924/15 a ze dne 2.3.2015 pod č.j.: 511924/15-POS
- UPC Česká republika, s.r.o., vyjádření ze dne 12.2.2016 pod zn.: 160137/Z/CM
- Zásobování teplem s.r.o., vyjádření ze dne 23.3.2016 pod č.j.: PR/20/2014

15. Po dokončení přeložek elektrického vedení NN a VN, přeložek telekomunikačního kabelu a přeložek sloupů venkovního osvětlení bude ve smyslu § 122 stavebního zákona včas požádáno o vydání kolaudačního souhlasu. Žádost o kolaudační souhlas bude podána na formuláři dle přílohy č. 12 vyhlášky č. 503/2006 Sb., o podrobnější úpravě územního rozhodování, územního opatření a stavebního řádu, ve znění pozdějších předpisů; bude obsahovat i předepsané přílohy, zejména pak

- protokol o vytyčení stavby ověřený úředně oprávněným zeměměřičským inženýrem
- geodetické zaměření provedené stavby
- výchozí revizní zpráva elektrického vedení
- doklad o provedené zkoušce funkčnosti přeložek telekomunikačních kabelů
- doklad o způsobu naložení s odpady ze stavby
- doklady prokazující shodu vlastností použitých výrobků s požadavky na stavby
- dokumentace skutečného provedení stavby 1 x; pokud dojde k odchylkám proti tomuto územnímu rozhodnutí nebo ověřené dokumentaci, předkládá se 2 x
- závazná stanoviska HZS JM kraje k užívání stavby

16. K závěrečné kontrolní prohlídce stavby stavebník připraví další doklady, zejména pak

- dokumentace stavby ověřená stavebním úřadem
- stavební deník

S užíváním stavby pro účel, k němuž byla povolena, pak může být započato až na základě kolaudačního souhlasu vydaného po závěrečné kontrolní prohlídce stavby.

Toto rozhodnutí má platnost dva roky ode dne nabytí právní moci. Nepozbude však platnosti, jestliže v této lhůtě

- bude na základě žádosti podané v době jeho platnosti vydáno pravomocné stavební povolení nebo jiné obdobné rozhodnutí podle stavebního zákona nebo zvláštních právních předpisů
- vznikne na základě oznámení stavebního záměru posouzeného autorizovaným inspektorem podaného v době jeho platnosti právo stavební záměr realizovat
- bude na základě návrhu veřejnoprávní smlouvy nahrazující stavební povolení podaného v době jeho platnosti uzavřena veřejnoprávní smlouva a tato veřejnoprávní smlouva nabude účinnosti

- bude prokazatelně zahájena některá ze staveb nevyžadující stavební povolení ani ohlášení

Odůvodnění

Dne 13.6.2016 obdržel Městský úřad Blansko, odbor stavební úřad žádost o vydání rozhodnutí o umístění souboru staveb: parkovací stání, chodníky, rozšíření stávajících chodníků, zpevněné plochy pro kontejnery, přeložky elektrického vedení NN a VN, přeložky telekomunikačního kabelu a přeložky sloupů venkovního osvětlení v Blansku, lokalita Zborovce na pozemcích parc. č. 885/27, 885/29, 885/30, 885/31, 885/32, 885/33, 885/34, 885/35, 885/36, 885/39, 885/80, 885/81, 885/82, 885/83, 885/84, 885/85, 885/91, 885/92 v katastrálním území Blansko, žadatelem nazvaný Blansko, Zborovce – zpevněné plochy v okolí bytových domů Okružní č.p. 1964, Krajní č.p. 1951 a č.p. 1952". Žádost podalo Město Blansko, IČO 00279943, nám. Svobody 32/3, 678 01 Blansko 1. Dnem podání bylo zahájeno územní řízení.

Městský úřad Blansko, odbor stavební úřad opatřením ze dne 11.7.2016 oznámil zahájení územního řízení dotčeným orgánům a známým účastníkům řízení. Vzhledem k tomu, že mu byly dobře známy poměry staveniště a žádost poskytovala dostatečný podklad pro posouzení navrhované stavby a stanovení podmínek k jejímu umístění, upustil ve smyslu § 87 odst. 1 stavebního zákona od ústního jednání. Stanovil, že účastníci řízení mohou uplatnit své případné námítky nebo důkazy proti umístění stavby nebo požadavkům dotčených orgánů nejpozději do 15 dnů od doručení tohoto oznámení. Ve stejné lhůtě měly sdělit svá závazná stanoviska dotčené orgány. Stavební úřad současně poučil účastníky řízení a dotčené orgány, jsou shromážděny veškeré podklady pro rozhodnutí a stanovil lhůtu, ve které měli možnost se s nimi seznámit.

Protože se jedná o řízení s velkým počtem účastníků dle § 144 správního řádu, oznámení bylo doručeno v souladu s § 144 odst. 6 správního řádu, tj. vyjma žadatele a dotčených orgánů se účastníkům doručuje formou veřejnou vyhláškou, tj. vyvěšením na úřední desce a zveřejněním způsobem umožňujícím dálkový. Stejným způsobem se doručuje územní rozhodnutí.

Při stanovení okruhu účastníků územního řízení vycházel stavební úřad z předpokládaného působení stavby na okolí, a to s ohledem na její konstrukci, výšku, hmotu a odstupy od okolních hranic pozemků. Z těchto hledisek pak přiznal postavení účastníka řízení mimo žadatele (§ 85 odst. 1 písm. a) stavebního zákona), který je současně vlastníkem pozemků stavby

- osobám majícím vlastnické nebo jiné věcné právo k stavbám k následujícím sousedním pozemkům či stavbám na nich: st.p. 3955, 3168, 3169, 3956, 4201, 4165, 4575, 4576, 4577, parc.č. 881/26, 881/29, 881/34 v katastrálním území Blansko (§85 odst. 2 písm b) stavebního zákona),
- vlastníkům a správcům dotčených inženýrských sítí,

kteří jediní by mohli být umístěním stavby přímo dotčeni. Žadatel je účastníkem řízení i dle ustanovení § 85 odst. 1 písm. b) stavebního zákona.

V průběhu územního řízení stavební úřad přezkoumal předloženou žádost z hledisek uvedených v § 86 a § 90 stavebního zákona, projednal ji s účastníky řízení a s dotčenými orgány a posoudil stanoviska a důkazy. Zjistil, že umístění stavby je v souladu s vydanou územně plánovací dokumentací, cíli a úkoly územního plánování (zejména s charakterem území, s požadavky na ochranu architektonických a urbanistických hodnot v území), s požadavky stavebního zákona a jeho prováděcích právních předpisů (zejména s obecnými požadavky na využívání území), s požadavky na veřejnou dopravní a technickou infrastrukturu, s požadavky zvláštních právních předpisů a s ochranou práv a právem chráněných zájmů účastníků řízení. Záměr je situován do stabilizovaných ploch veřejného prostranství, dle Územního plánu Blansko, vydaného 06.12.2011 Opatřením obecné povahy č.1/2011, které nabylo účinnosti 22.12.2011.

Žádost byla doložena následujícími vyjádřeními a závaznými stanovisky (bez stanovených podmínek) neuvedenými ve výrokové části tohoto rozhodnutí:

- závazné stanovisko HZS JM kraje, územního odboru Blansko, ze dne 12.2.2016 pod ev.č. HSBM-2-7-18/2-POKŘ-2016
- závazné stanovisko KHS JM kraje, územního pracoviště Blansko, ze dne 31.5.2016 pod č.j.: KHSJM 28946/2016/BK/HOK
- POLICIE ČR, Krajské ředitelství policie JK kraje, územní odbor Blansko, DI, vyjádření ze dne 5.4.2016 pod č.j.: KRPB-83437-2/ČJ-2016-060106-TES

Závazná stanoviska ostatních dotčených orgánů byla zahrnuta do výrokové části tohoto rozhodnutí.

Podmínky uvedené ve vyjádřeních a stanoviscích vlastníků a správců dotčených inženýrských sítí, které se netýkají podmínek jejich ochrany, zakládají soukromoprávní vztah mezi těmito subjekty a žadatelem. Tyto podmínky proto v tomto rozhodnutí nejsou zezávazňovány.

Stavební úřad v průběhu řízení neshledal důvody, které by bránily navrženému umístění stavby, a proto rozhodl způsobem uvedeným ve výroku. Námitky účastníků řízení nebyly podány.

Poučení

Proti tomuto rozhodnutí mohou účastníci řízení podat odvolání do 15 dnů ode dne jeho doručení (dnem doručení formou veřejné vyhlášky je 15. den ode dne vyvěšení na úřední desce) ke Krajskému úřadu JM kraje, odboru územního plánování a stavebního řádu, podáním u zdejšího stavebního úřadu. Odvolání musí obsahovat údaje o tom, v jakém rozsahu rozhodnutí napadá a v čem je spatřován rozpor s právními předpisy nebo nesprávnost rozhodnutí nebo řízení, jež mu předcházelo. Odvolání jen proti odůvodnění rozhodnutí je nepřipustné.

Odvolání se podává v takovém počtu stejnopisů tak, aby mohlo být účastníkům řízení uvedeným v § 27 odst.1 písm.a) správního řádu doručeno jednotlivě. K novým skutečnostem uvedeným v odvolání se přihlédne jen tehdy, pokud je účastník řízení nemohl uplatnit již dříve.

Ing. Petra Reisiglová
vedoucí stavebního úřadu

Tato písemnost bude vyvěšena po dobu 15 dnů na úřední desce MěÚ Blansko. Bude zveřejněna též způsobem umožňujícím dálkový přístup, a to na www.blansko.cz.

Vyvěšeno dne

Sejmuto dne

Zveřejněno způsobem umožňujícím dálkový přístup dne

Razítko a podpis orgánu, který potvrzuje vyvěšení a sejmutí písemnosti :

Pozn.: pokračování na další straně

Poplatek

Správní poplatek podle zákona č. 634/2004 Sb., o správních poplatcích, ve znění pozdějších předpisů se nevyměřuje.

Přílohy pro žadatele

- Ověřená dokumentace, kterou obdrží po nabytí právní moci tohoto rozhodnutí)

Obdrží:

žadatel (doručenka)

1. Město Blansko, nám. Svobody č.p. 32/3, 678 01 Blansko 1

dotčené orgány

2. Hasičský záchranný sbor Jihomoravského kraje, územní odbor Blansko, IDDS: ybiaiuv
sídlo: Poříčí č.p. 1991/22, 678 01 Blansko 1
3. Městský úřad Blansko, odbor životního prostředí, nám. Republiky č.p. 1316/1, 678 01 Blansko 1
4. Městský úřad Blansko, odbor stavební úřad, odd. silničního hospodářství, pracoviště nám. Republiky č.p. 1316/1, 678 01 Blansko 1
5. Krajská hygienická stanice Jihomoravského kraje se sídlem v Brně, územní pracoviště Blansko, IDDS: jaaai36
sídlo: Jeřábkova č.p. 1847/4, 602 00 Brno 2
6. Policie ČR, Krajské ředitelství policie Jihomoravského kraje, Územní odbor Blansko, Dopravní inspektorát, IDDS: jyda16g
sídlo: Bezručova č.p. 1895/31, 678 01 Blansko 1

ostatní účastníci řízení – doručení veřejnou vyhláškou

7. Česká telekomunikační infrastruktura a.s., IDDS: qa7425t
sídlo: Olšanská č.p. 2681/6, 130 00 Praha 3-Žižkov
8. Vodárenská akciová společnost, a.s., divize Boskovice, IDDS: siygxrm
sídlo: 17. listopadu č.p. 138/14, 680 01 Boskovice
9. Zásobování teplem s.r.o., IDDS: 76m9t9s
sídlo: Svitavská č.p. 434/10, 678 01 Blansko 1
10. RWE Distribuční služby, s.r.o., IDDS: jnnyjs6
sídlo: Plynárenská č.p. 499/1, Zábrdovice, 602 00 Brno 2
11. E.ON Česká republika, s. r. o., RS Prostějov, IDDS: 3534cwz
sídlo: F. A. Gerstnera č.p. 2151/6, 370 49 České Budějovice
12. UPC Česká republika, s.r.o., region Moravia, IDDS: 4hds44f
sídlo: Závěšova č.p. 502/5, 140 00 Praha 4-Nusle

Dále osoby, mající vlastnické nebo jiné věcné právo k stavbám k následujícím sousedním pozemkům či stavbám na nich: st.p. 3955, 3168, 3169, 3956, 4201, 4165, 4575, 4576, 4577, parc.č. 881/26, 881/29, 881/34 v katastrálním území Blansko

Dále obdrží

MěÚ Blansko, odbor hospodářské správy, nám. Svobody 32/3, 678 01 Blansko – k vyvěšení na úřední desce a způsobem umožňujícím dálkový přístup pod názvem: **územní rozhodnutí "Blansko, Zborovce – zpevněné plochy v okolí bytových domů Okružní č.p. 1964, Krajiní č.p. 1951 a č.p. 1952"**