



TSKAP0002XN6

číslo smlouvy TSK: 5/24/1200/008/50


číslo smlouvy PPD: 121/2024

S M L O U V A

**o smlouvě budoucí o zřízení věcného břemena
uzavřená dle § 1785 a násl. zákona č. 89/2012 Sb., občanský zákoník
(dále jen „Smlouva“)**

Článek I. Smluvní strany


HLAVNÍ MĚSTO PRAHA

se sídlem: Praha - Staré Město, Mariánské náměstí 2/2, PSČ 110 00
IČO: 000 64 581
DIČ: CZ00064581, plátce DPH
zastoupená: **Technickou správou komunikací hl. m. Prahy, a.s.**
se sídlem: Veletržní 1623/24, 170 00 Praha 7 - Holešovice
IČO: 034 47 286
DIČ: CZ03447286, plátce DPH
zapsaná v obchodním rejstříku vedeném Městským soudem v Praze, spis. zn.: B 20059
bankovní spojení: 
číslo účtu:
zastoupená:

na straně jedné (dále jen „**Budoucí povinný**“)

a

Pražská plynárenská Distribuce, a.s., člen koncernu Pražská plynárenská, a.s.

se sídlem: se sídlem Praha 4, U Plynárny 500, PSČ 145 08
IČO: 274 03 505
DIČ: CZ27403505, plátce DPH
zapsaná v obchodním rejstříku, vedeném Městským soudem v Praze, spis. zn.: B 10356
bankovní spojení: 
číslo účtu:
zastoupená:

na straně druhé (dále jen „**Budoucí oprávněný**“)

(dále **Budoucí oprávněný** a **Budoucí povinný** společně též jako „**Smluvní strany**“)

Článek II. Úvodní ustanovení

1. Budoucí oprávněný je provozovatelem distribuční soustavy (dále jen „**PDS**“) na území vymezeném licencí ve smyslu zákona č. 458/2000 Sb., o podmínkách podnikání a o výkonu státní správy v energetických odvětvích a o změně některých zákonů (dále jen „**energetický zákon**“) a na základě tohoto zákona a v souladu s podmínkami vyplývajícími ze zákona č. 183/2006 Sb., o územním plánování a stavebním řádu (dále jen „**stavební zákon**“) je oprávněn zřizovat na cizích nemovitostech plynárenská zařízení. Distribuční soustava je provozována ve veřejném zájmu. PDS má povinnost zajišťovat spolehlivý provoz a rozvoj distribuční soustavy na území vymezeném licencí, přičemž zřízení tohoto věcného břemena je ze strany Budoucího oprávněného jedním ze zákonem daných předpokladů pro splnění této povinnosti.
2. Ke splnění povinností daných Budoucímu oprávněnému, co by PDS a pro zajištění spolehlivého provozu a rozvoje distribuční soustavy, má Budoucí oprávněný ve smyslu § 59 odst. 1 písm. e) energetického zákona právo zřizovat a provozovat na cizích nemovitostech plynárenská zařízení a pro tuto svou činnost je ve smyslu § 59 odst. 2 energetického zákona povinen zřídit věcné břemeno umožňující využití cizích nemovitostí.
3. Pro zajištění shora uvedené činnosti náleží Budoucímu oprávněnému ve smyslu § 59 energetického zákona zejména tato oprávnění:
 - a) vstupovat a vjíždět na cizí nemovitosti v souvislosti se zřizováním, stavebními úpravami, opravami a provozováním distribuční soustavy a plynovodních přípojek;
 - b) odstraňovat a oklešťovat stromoví a jiné porosty, provádět likvidaci okleštěného stromoví a jiných porostů, ohrožujících bezpečné a spolehlivé provozování distribuční soustavy v případech, kdy tak po předchozím upozornění a stanovení rozsahu neučinil sám vlastník či uživatel dotčeného pozemku.
4. Technická správa komunikací hl. m. Prahy, a.s. (dále též jen „**TSK hl. m. Prahy**“, případně „**správce komunikací**“) na podkladě Smlouvy o zajištění správy majetku a o výkonu dalších činností ve znění pozdějších dodatků mezi HLAVNÍM MĚSTEM PRAHOU (dále jen „**HMP**“) a TSK hl. m. Prahy, uzavřené dne 12. 1. 2017, vykonává správu komunikací a pozemků včetně jejich součástí, které jsou ve vlastnictví HMP a je oprávněna jednat jménem HMP a uzavřít tuto Smlouvu.

Článek III. Předmět Smlouvy

1. Předmětem této Smlouvy je závazek Budoucího povinného a Budoucího oprávněného uzavřít v budoucnu smlouvu o zřízení práva odpovídajícího věcnému břemenu (dále jen „**Konečná smlouva**“) o obsahu a za podmínek sjednaných Smluvními stranami v této Smlouvě.
2. Budoucí povinný prohlašuje, že v době uzavření této Smlouvy je výlučným vlastníkem pozemků parc. č. **4089**, parc. č. **4090**, parc. č. **4091**, parc. č. **4092**, parc. č. **4093/1**, parc. č. **4117**, parc. č. **4125/1**, parc. č. **4126/1**, parc. č. **4128**, parc. č. **4130**, parc. č. **4134**, parc. č. **4135**, parc. č. **4136**, parc. č. **4137**, parc. č. **4138**, parc. č. **4139**, parc. č. **4142**, parc. č. **4143**, parc. č. **4146**, parc. č. **4147/1**, parc. č. **4147/2**, parc. č. **4152**, parc. č. **4155/1**, parc. č. **4263**, parc. č. **4264**, parc. č. **4274/1**, parc. č. **4293**, vše v katastrálním území **Vinohrady**,

obec Praha, které jsou zapsané v katastru nemovitostí u Katastrálního úřadu pro hlavní město Prahu, Katastrální pracoviště Praha na listu vlastnictví č. **2178** a dále pozemku parc. č. **4380** v katastrálním území **Žižkov**, obec Praha, který je zapsaný v katastru nemovitostí u Katastrálního úřadu pro hlavní město Prahu, Katastrální pracoviště Praha na listu vlastnictví č. **1873** (dále jen „**Dotčené nemovitosti**“).

3. Budoucí oprávněný vybuduje ve veřejném zájmu na části Dotčených nemovitostí součást distribuční soustavy, a sice **plynovod včetně plynovodní přípojky a příslušenství** (dále též „**Plynárenské zařízení**“) v rámci stavební akce s názvem: „**SÚ STL a NTL plynovodu Římská, Slezská, U Kanálky a okolí, Praha 2**“, číslo stavby: 020111 (dále jen „**Stavba**“).
4. Stavba ve smyslu § 509 občanského zákoníku nebude součástí Dotčených nemovitostí a od svého vzniku bude ve vlastnictví Budoucího oprávněného.
5. Vyjádření ke Stavbě bylo vydáno dopisem HMP č.j. **MHMP 1563356/2023**, ze dne **25.7.2023**.
6. Umístění Stavby na Dotčených nemovitostech je pro účely této Smlouvy vyznačeno v situačním plánu, který je přílohou a nedílnou součástí této Smlouvy.
7. Budoucí povinný bere na vědomí, že v souladu s § 68 energetického zákona je Plynárenské zařízení chráněno ochranným pásmem k zajištění jeho bezpečného a spolehlivého provozu.

Článek IV. Věcné břemeno

1. Smluvní strany se touto Smlouvou dohodly, že po prokázání práva Budoucího oprávněného k užívání dokončené Stavby, případně po vydání kolaudačního souhlasu v souladu se stavebním zákonem, na základě písemné výzvy Budoucího oprávněného uzavřou ve lhůtě 1 roku ode dne doručení této výzvy Budoucímu povinnému, nejpozději však ve lhůtě 5 let ode dne podpisu této Smlouvy Konečnou smlouvu, jejímž předmětem bude zřízení a vymezení věcného břemene podle § 59 odst. 2 energetického zákona, nepodléhající úpravě služebnosti inženýrské sítě v občanském zákoníku (dále též jen „**věcné břemeno**“). Písemné vyhotovení návrhu Konečné smlouvy zajistí Budoucí povinný.
2. Věcné břemeno bude zřízeno k tíži Dotčených nemovitostí a ve prospěch Budoucího oprávněného a jeho obsah bude spočívat v právu Budoucího oprávněného vlastním nákladem zřídit a provozovat na Dotčených nemovitostech Plynárenské zařízení a v právu vstupu a vjezdu na Dotčené nemovitosti v souvislosti se zřízením, stavebními úpravami, opravami a provozováním Plynárenského zařízení.
3. Budoucí povinný informuje Budoucího oprávněného, že ke schválení zřízení věcného břemene je příslušná Rada hlavního města Prahy.
4. Rozsah věcného břemene pro účely Konečné smlouvy bude vyznačen v geometrickém plánu pro vyznačení věcného břemene, který bude nedílnou součástí Konečné smlouvy.
5. Věcné břemeno bude zřízeno jako časově neomezené a zaniká v případech stanovených zákonem.

6. Budoucí povinný se zavazuje výkon práva Budoucím oprávněným strpět a Budoucí oprávněný se zavazuje práva z věcného břemena přijmout.

Článek V. Cena věcného břemena

1. Smluvní strany sjednávají cenu věcného břemena jako jednorázovou náhradu, která bude vypočtena dle "Zásad cenové politiky" schválených Radou hlavního města Prahy usnesením platným ke dni uzavření této Smlouvy, ve výši **500,- Kč**.
2. Cenu Věcného břemene, včetně příslušné daně z přidané hodnoty (dále jen „**cena Věcného břemene**“), se Budoucí oprávněný zavazuje zaplatit na účet Budoucího povinného (čl. I. této Smlouvy) na základě faktury - daňového dokladu (dále jen „**daňový doklad**“). Splatnost daňového dokladu je 30 dní od jejího doručení Budoucímu oprávněnému.
3. Dnem uskutečnění zdanitelného plnění dle Konečné smlouvy bude den podpisu smlouvy Budoucí povinným. Budoucí povinný vystaví na cenu Věcného břemene daňový doklad dle zákona o DPH a doručí ho Budoucímu oprávněnému, spolu s Konečnou smlouvou podepsanou oběma Smluvními stranami.
4. Budoucí povinný prohlašuje, že bankovní účet uvedený v čl. I. této Smlouvy je účtem zveřejněným správcem daně způsobem umožňujícím dálkový přístup v souladu se zákonem o DPH.
5. Pro případ prodlení se zaplacením ceny Věcného břemene se Budoucí oprávněný zavazuje zaplatit Budoucímu povinnému smluvní pokutu ve výši 0,1% z dlužné částky denně za každý započatý den prodlení se zaplacením. Budoucí povinný je dále oprávněn od budoucí smlouvy odstoupit a vyzvat Budoucího oprávněného, aby Stavbu odstranil.

Článek VI. Povinnosti Budoucího oprávněného

1. Budoucí oprávněný je povinen při výkonu svých oprávnění co nejvíce šetřit práva Budoucího povinného a bezprostředně mu oznámit vstup na Dotčené nemovitosti. Po skončení prací je povinen uvést Dotčené nemovitosti do původního stavu a není-li to možné s ohledem na povahu provedených prací, do stavu odpovídajícího předchozímu účelu nebo užívání Dotčených nemovitostí a bezprostředně oznámit tuto skutečnost Budoucímu povinnému. Po provedení odstranění nebo okleštění stromů je povinen na svůj náklad provést likvidaci vzniklého kletu a zbytků po těžbě.
2. Budoucí oprávněný bere na vědomí, že na Dotčených nemovitostech se nachází místní komunikace, která je ve vlastnictví Budoucího povinného, přičemž režim užívání komunikací je upraven zákonem č. 13/1997 Sb., o pozemních komunikacích a užívání komunikace. k jiným, než určeným účelům dle citovaného zákona je zvláštním užíváním komunikace. Budoucí oprávněný bere na vědomí, že pro případ zásahů do komunikace v souvislosti s výkonem práva věcného břemena je povinen postupovat v souladu s uvedenými právními předpisy a na případné zásahy do komunikace požádat TSK hl. m. Prahy o uzavření nájemní smlouvy. Při ukončení zásahů je povinen uvést komunikaci do původního stavu a doložit kvalitu zásypu a obnovení konstrukce komunikace příslušnými zkouškami dle ČSN a předepsaných pokynů.

3. V případě havarijních prací je Budoucí oprávněný povinen ohlásit havárii neprodleně, nejpozději následující pracovní den TSK hl. m. Prahy a o uzavření nájemní smlouvy požádat dodatečně, nejpozději do 5 pracovních dnů od vzniku havárie.
4. Budoucí oprávněný je povinen zajistit na své náklady vyhotovení geometrického plánu s vyznačením věcného břemena a vyčíslení délky trasy, případně plochy Plynárenského zařízení (dále jen „**Vyčíslení**“).
5. Geometrický plán v písemné a digitální formě (formát dgn), Vyčíslení a písemnou výzvu k uzavření Konečné smlouvy se Budoucí oprávněný zavazuje předložit Budoucímu povinnému k evidenčnímu číslu této Smlouvy nejpozději do 6 měsíců ode dne vydání dokladu o oprávnění k užívání dokončené Stavby, případně po vydání kolaudačního souhlasu. Pro případ nedodržení lhůty k předložení písemné výzvy k uzavření Konečné smlouvy, nebo některého ze shora uvedených dokladů, se Budoucí oprávněný zavazuje zaplatit Budoucímu povinnému smluvní pokutu ve výši 5.000,- Kč (slovy: pět tisíc korun českých) za každý započatý měsíc prodlení s předložením výzvy nebo kteréhokoli z výše uvedených dokladů.
6. Smluvní strany sjednávají, že výzvu k uzavření Konečné smlouvy dle článku VI. odst. 5. a čl. IV. odst. 1 této Smlouvy je oprávněn podat též Budoucí povinný Budoucímu oprávněnému.
7. Budoucí oprávněný se zavazuje podat do 2 měsíců ode dne, kdy Budoucí povinný doručí Budoucímu oprávněnému Konečnou smlouvu podepsanou oběma Smluvními stranami, návrh na vklad práva odpovídajícího sjednanému věcnému břemenu Katastrálnímu úřadu pro hlavní město Prahu, Katastrální pracoviště Praha a uhradit poplatek spojený s vkladovým řízením.
8. Kopii návrhu na vklad práva s prezentačním razítkem katastrálního úřadu se Budoucí oprávněný zavazuje předložit Budoucímu povinnému do 1 měsíce ode dne podání návrhu na vklad k evidenčnímu číslu Konečné smlouvy. V případě porušení tohoto závazku se Budoucí oprávněný zavazuje zaplatit Budoucímu povinnému smluvní pokutu ve výši 500,- Kč (slovy: pět set korun českých) za každý započatý měsíc prodlení s předložením návrhu na vklad.

Článek VII. Zvláštní ustanovení

1. Smlouva a právní vztahy z ní vyplývající nebo s ní související se řídí právním řádem České republiky.
2. Na právní vztahy vyplývající nebo související se Smlouvou a v ní nebo v energetickém zákoně výslovně neupravené se přiměřeně uplatní ustanovení občanského zákoníku.
3. Práva a povinnosti dohodnuté v této Smlouvě platí i pro případné právní nástupce Smluvních stran.
4. Smluvní strany sjednávají a zavazují se pro případ, že kterékoliv ustanovení této Smlouvy nebo její část se ukážou být zdánlivými, neplatnými nebo se neplatnými stanou, neovlivní tato skutečnost platnost Smlouvy jako takové. V takovém případě se Smluvní strany zavazují nahradit zdánlivé či neplatné ujednání ujednáním platným, které se svým ekonomickým účelem pokud možno nejvíce podobá zdánlivému či neplatnému ujednání.

5. Smluvní strany výslovně souhlasí s tím, aby tato Smlouva byla uvedena v Centrální evidenci smluv Technické správy komunikací hl. m. Prahy (CES TSK), vedené TSK hl. m. Prahy, která je veřejně přístupná a která obsahuje údaje o Smluvních stranách, předmětu Smlouvy, číselné označení této Smlouvy a datum jejího podpisu.
6. Pokud výše hodnoty budoucího předmětu plnění Smlouvy je vyšší než 50.000,- Kč (slovy: padesát tisíc korun českých) bez DPH, Smluvní strany výslovně sjednávají, že Budoucí povinný zajistí uveřejnění této Smlouvy v registru smluv dle zákona č. 340/2015 Sb., o zvláštních podmínkách účinnosti některých smluv, uveřejňování těchto smluv a o registru smluv.
7. Smluvní strany prohlašují, že skutečnosti uvedené v této Smlouvě, k naplnění účelu sjednanému v odst. 5. tohoto článku, nepovažují za obchodní tajemství ve smyslu § 504 občanského zákoníku a udělují svolení k jejich užití a zveřejnění bez stanovení jakýchkoli dalších podmínek.
8. Smluvní strany se dohodly, že Smlouva je uzavřena s rozvazovací podmínkou pro případ, že Stavbou Budoucího oprávněného nedojde k dotčení Dotčených nemovitostí, nebo nedojde k vydání pravomocného rozhodnutí o umístění Stavby, nebo územního souhlasu, popř. stavebního povolení. Budoucí oprávněný se zavazuje Budoucího povinného o jejím splnění bezodkladně písemně informovat.
9. Smluvní strany se dohodly na vyloučení aplikace ust. § 1788 odst. 1 a 2 občanského zákoníku na tuto Smlouvu.
10. Smlouvu je možné měnit nebo doplňovat pouze písemnou dohodou Smluvních stran ve formě číslovaných dodatků podepsaných oběma Smluvními stranami.

Článek VIII. Závěrečná ustanovení

1. Smluvní strany výslovně prohlašují, že Smlouva obsahuje úplné ujednání o předmětu Smlouvy a všech náležitostech, které Smluvní strany měly a chtěly ve Smlouvě ujednat, a které považují za důležité pro závaznost této Smlouvy. Smlouva je výsledkem jejich jednání a její obsah měly možnost ovlivnit. Žádný projev Smluvních stran učiněný při jednání o této Smlouvě, ani projev učiněný po uzavření této Smlouvy nesmí být vykládán v rozporu s výslovnými ustanoveními této Smlouvy a nezakládá závazek žádné ze Smluvních stran.
2. Smluvní strany prohlašují, že si Smlouvu před jejím podpisem přečetly a jsou seznámeny s jejím obsahem, že byla uzavřena po vzájemné dohodě, podle jejich vážné a svobodné vůle, dobrovolně, určitě a srozumitelně, což stvrzují svými podpisy.
3. Smlouva nabývá platnosti a účinnosti okamžikem jejího podpisu poslední Smluvní stranou, kterou bude Budoucí povinný. Smlouva, na niž se vztahuje povinnost uveřejnění prostřednictvím registru smluv, nabývá účinnosti nejdříve dnem jejího uveřejnění. Smluvní strany sjednávají, že pro případ, že tato Smlouva není uzavírána za přítomnosti obou Smluvních stran, platí, že Smlouva není uzavřena, pokud ji Budoucí povinný nebo Budoucí oprávněný podepíše s jakoukoliv změnou či odchylkou, byť nepodstatnou, nebo dodatkem, ledaže druhá Smluvní strana takovou změnu či odchylku, nebo dodatek následně písemně schválí.

4. Tato Smlouva je vyhotovena ve **třech** výtiscích s platností originálu, z nichž za Budoucího povinného obdrží dva podepsané výtisky obchodní oddělení TSK hl. m. Prahy a jeden podepsaný výtisk obdrží Budoucí oprávněný. Budoucí oprávněný je povinen se dostavit s kopií této Smlouvy na obchodní oddělení TSK hl. m. Prahy za účelem uzavření smlouvy o pronájmu komunikace po dobu výstavby. Do doby uzavření smlouvy o pronájmu komunikace po dobu výstavby není Budoucí oprávněný oprávněn Stavbu realizovat.
5. Nedílnou součástí Smlouvy jsou následující přílohy:

Příloha č. 1 - Vzor „vyčíslení trasy inženýrských sítí“

Příloha č. 2 - Situační plánec umístění Stavby

V Praze dne 19. 03. 2024

V Praze dne 2.3.24

Za Budoucího povinného:

.....


HLAVNÍ MĚSTO PRAHA
Technická správa komunikací
hl. m. Prahy, a.s.



Za Budoucího oprávněného:




Pražská plynárenská Distribuce, a.s.,
člen koncernu **Pražská plynárenská, a.s.**



k.ú. Vinohrady - parc. č.: 4135, 4136, 4137
 pozemek Hl. m. Prahy





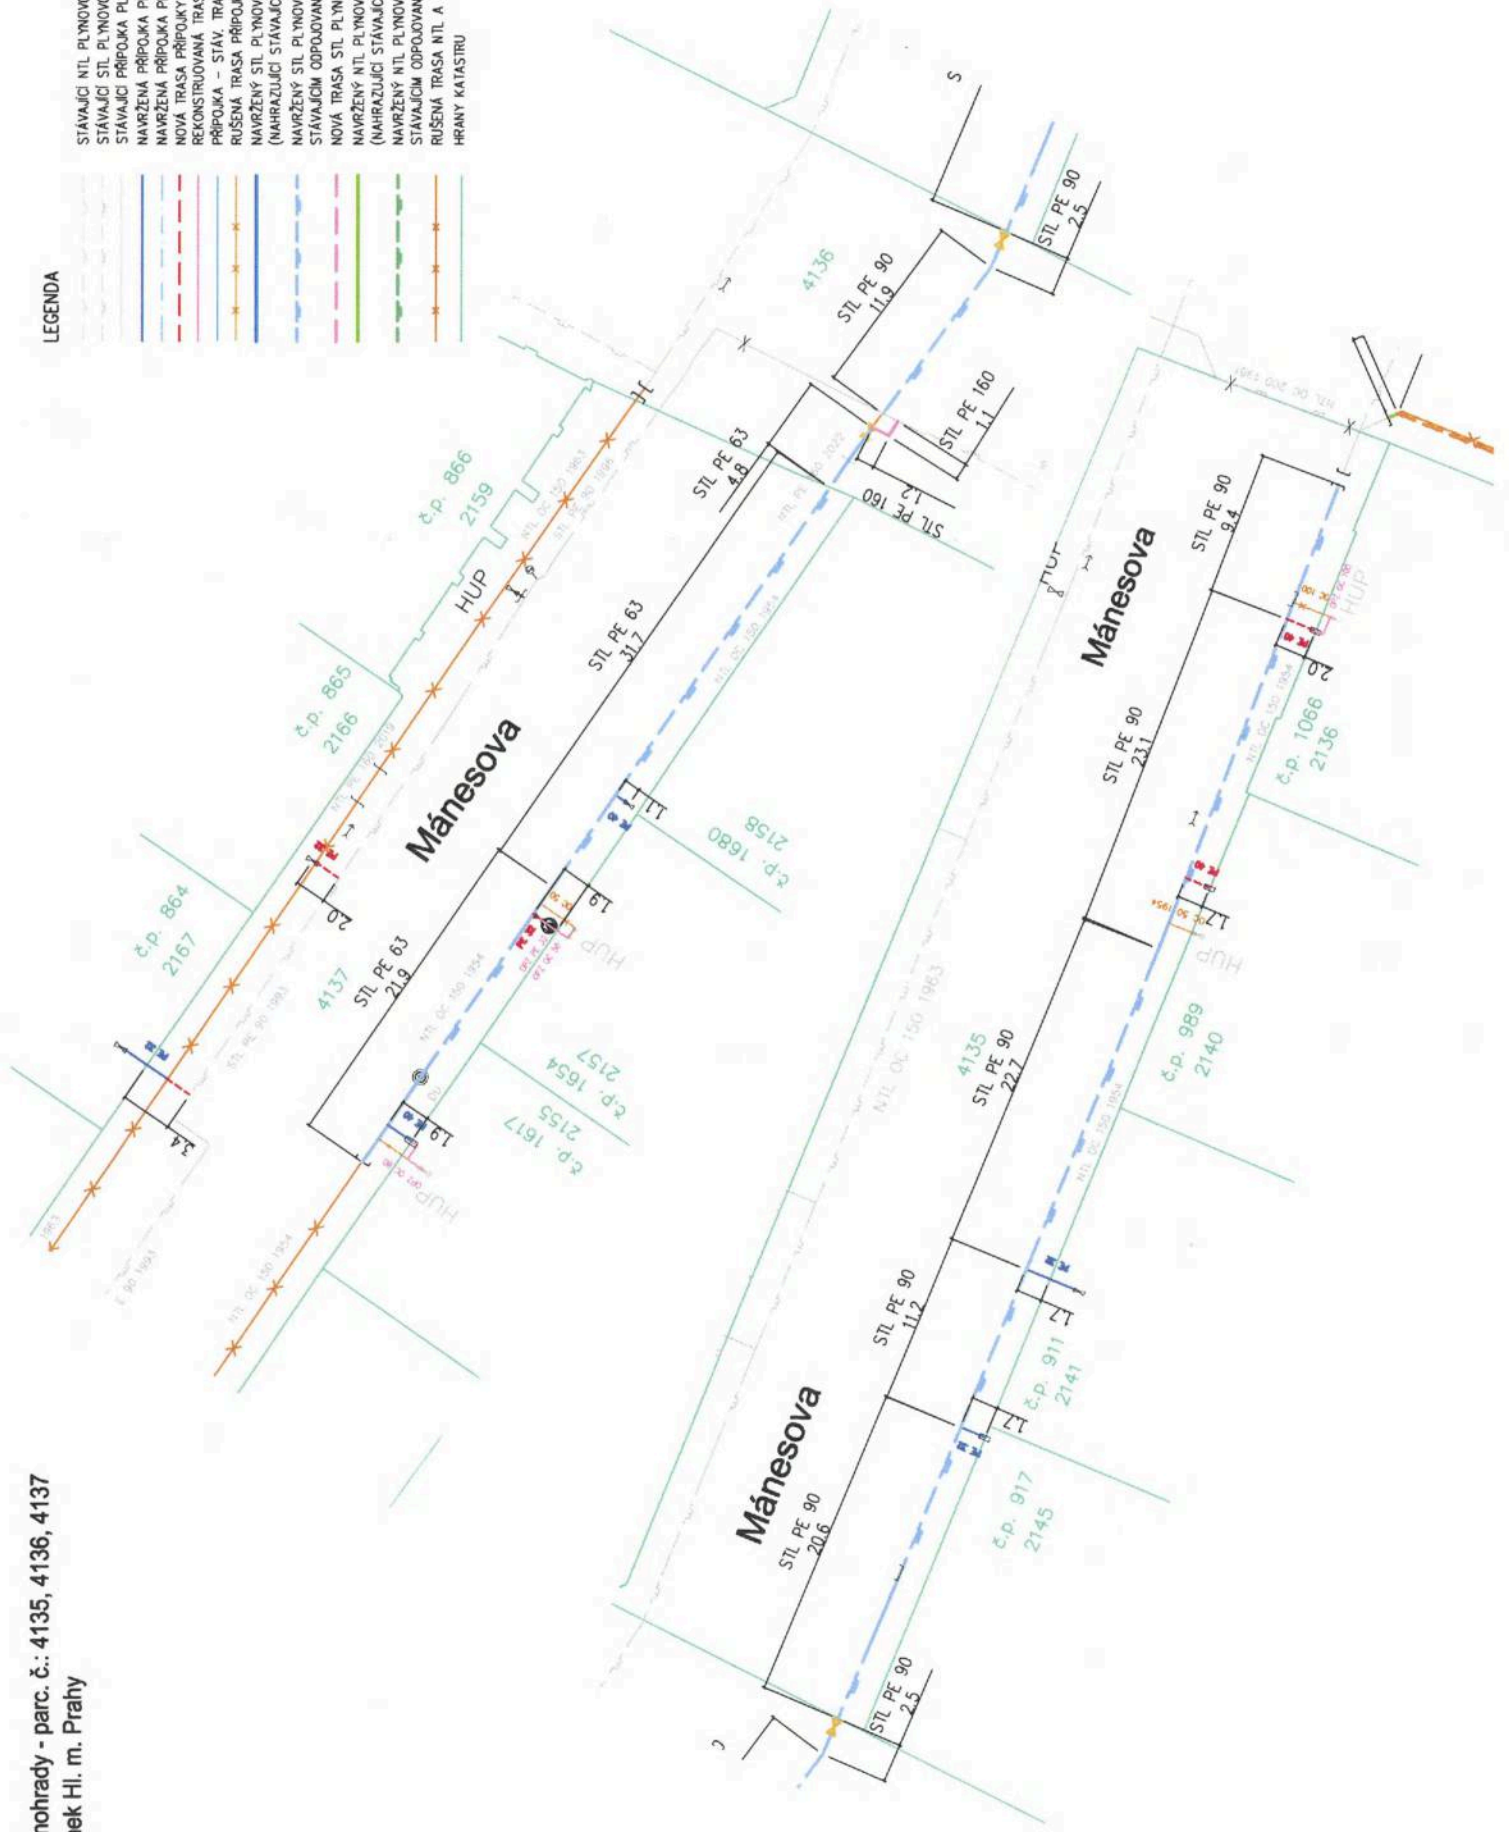









LEGENDA


- STÁVAJÍCÍ NTL PLYNOVOD (podz.)
- STÁVAJÍCÍ STL PLYNOVOD (podz.)
- STÁVAJÍCÍ PŘÍPOJKA PLYNU
- NAVRŽENÁ PŘÍPOJKA PLYNU VEDENÁ VÝKOPEM
- NAVRŽENÁ PŘÍPOJKA PLYNU VEDENÁ PROTÁHEM
- NOVÁ TRASA PŘÍPOJKY PLYNU VEDENÁ VÝKOPEM
- REKONSTRUOVANÁ TRASA OPZ
- PŘÍPOJKA – STÁV. TRASA NEREKONSTRUOVANÁ
- RUŠENÁ TRASA PŘÍPOJKY
- NAVRŽENÝ STL PLYNOVOD VEDENÝ VÝKOPEM
- (NAHRAZUJÍCÍ STÁVAJÍCÍ OCELOVÝ NTL PLYNOVOD)
- NAVRŽENÝ STL PLYNOVOD Z PE PROTÁHOVANÝ
- STÁVAJÍCÍM ODOPOUZYVÁNÝM OCELOVÝM PLYNOVODEM
- NOVÁ TRASA STL PLYNOVODU VEDENÁ VÝKOPEM
- NAVRŽENÝ NTL PLYNOVOD VEDENÝ VÝKOPEM
- (NAHRAZUJÍCÍ STÁVAJÍCÍ OCELOVÝ NTL PLYNOVOD)
- NAVRŽENÝ NTL PLYNOVOD Z PE PROTÁHOVANÝ
- STÁVAJÍCÍM ODOPOUZYVÁNÝM OCELOVÝM PLYNOVODEM
- RUŠENÁ TRASA NTL A STL PLYNOVODU
- HRANY KATASTRU



k.ú. Vinohrady - parc. č.: 4134
 pozemek Hl. m. Prahy

LEGENDA


-  STÁVAJÍCÍ NTL PLYNOVOD (podz.)
-  STÁVAJÍCÍ STL PLYNOVOD (podz.)
-  STÁVAJÍCÍ PŘÍPOJKA PLYNU
-  NAVRŽENÁ PŘÍPOJKA PLYNU VEDENÁ VÝKOPEM
-  NAVRŽENÁ PŘÍPOJKA PLYNU VEDENÁ PROTAHEM
-  NOVÁ TRASA PŘÍPOJKY PLYNU VEDENÁ VÝKOPEM
-  REKONSTRUOVANÁ TRASA OPZ
-  PŘÍPOJKA - STÁV. TRASA NEREKONSTRUOVANÁ
-  RUŠENÁ TRASA PŘÍPOJKY
-  NAVRŽENÝ STL PLYNOVOD VEDENÝ VÝKOPEM (NAHRAZUJÍCÍ STÁVAJÍCÍ OCELOVÝ NTL PLYNOVOD)
-  NAVRŽENÝ STL PLYNOVOD Z PE PROTAHOVANÝ STÁVAJÍCÍM ODPOJOVANÝM OCELOVÝM PLYNOVODEM
-  NOVÁ TRASA STL PLYNOVODU VEDENÁ VÝKOPEM
-  NAVRŽENÝ NTL PLYNOVOD VEDENÝ VÝKOPEM (NAHRAZUJÍCÍ STÁVAJÍCÍ OCELOVÝ NTL PLYNOVOD)
-  NAVRŽENÝ NTL PLYNOVOD Z PE PROTAHOVANÝ STÁVAJÍCÍM ODPOJOVANÝM OCELOVÝM PLYNOVODEM
-  RUŠENÁ TRASA NTL A STL PLYNOVODU
-  HRANY KATASTRU

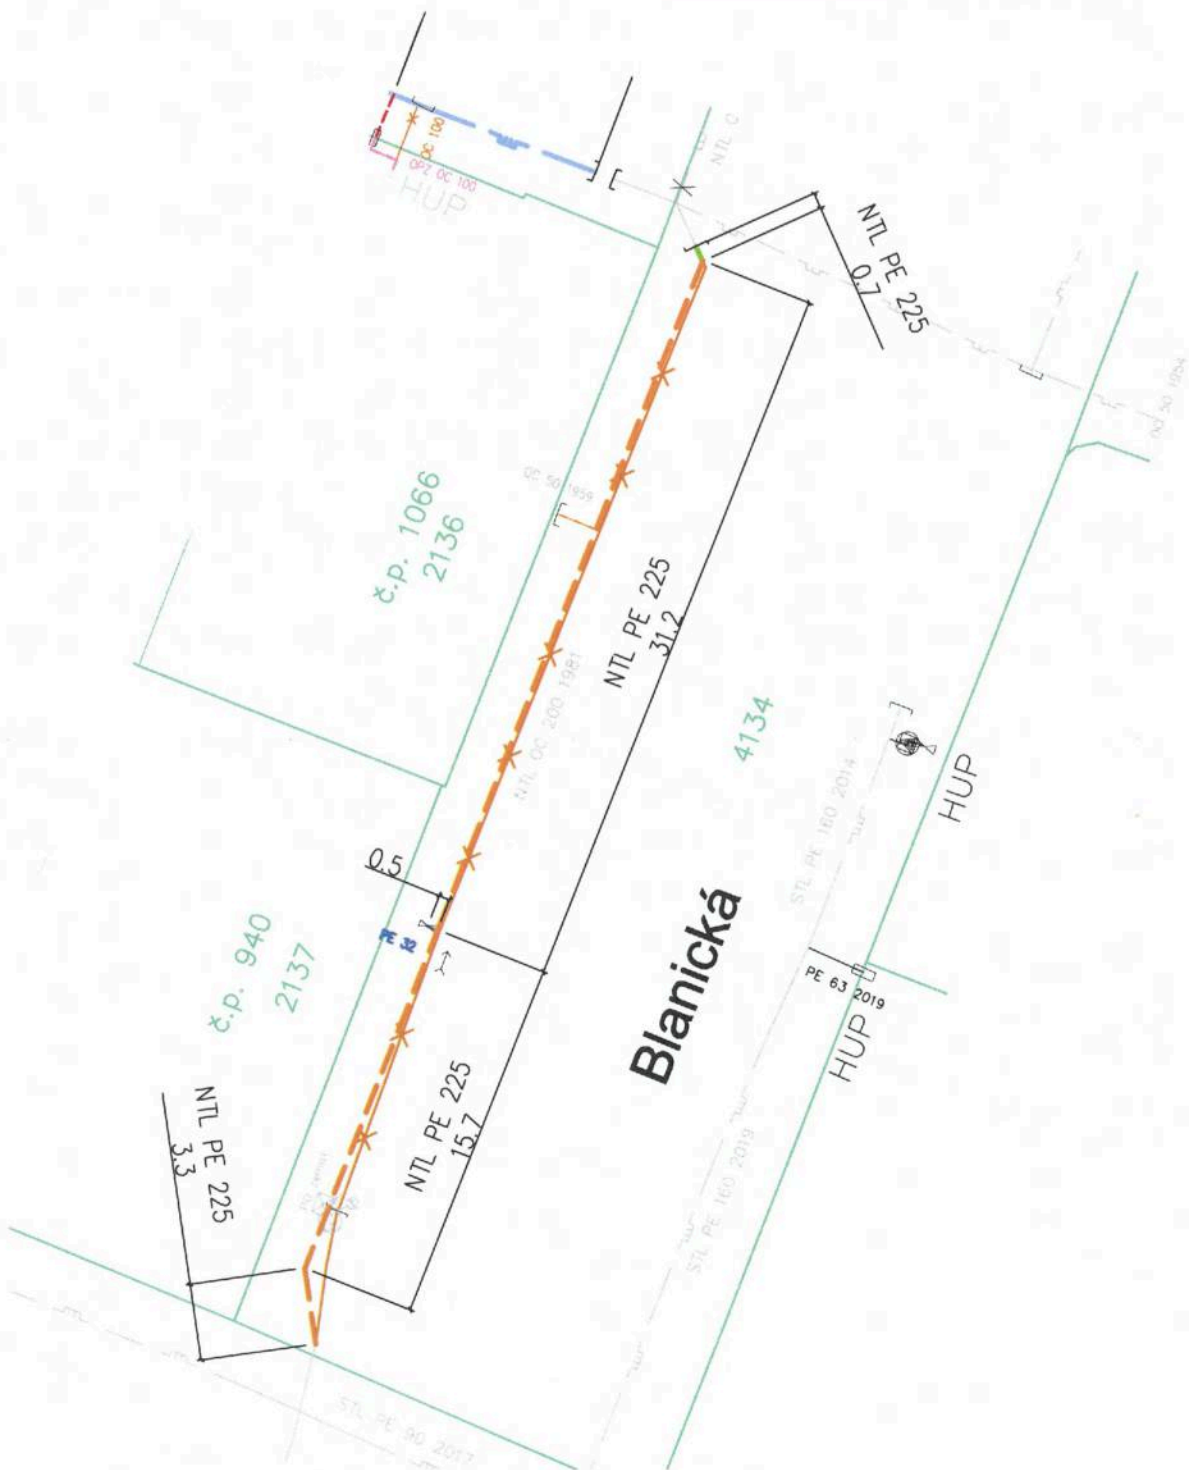


k.ú. Vínohrady - parc. č.: 4091, 4092, 4093/1
 pozemek Hl. m. Prahy

LEGENDA

- STAVAJÍCÍ NTL PLYNOVOD (podz.)
- STAVAJÍCÍ STL PLYNOVOD (podz.)
- STAVAJÍCÍ PŘÍPOJKA PLYNU
- NAVRŽENÁ PŘÍPOJKA PLYNU VE DENNÁ VÝKOPEM
- NAVRŽENÁ PŘÍPOJKA PLYNU VE DENNÁ PROTÁHEM
- NOVÁ TRASA PŘÍPOJKY PLYNU VE DENNÁ VÝKOPEM
- REKONSTRUOVANÁ TRASA OPZ
- PŘÍPOJKA - STAV. TRASA NEREKONSTRUOVANÁ
- RUŠENÁ TRASA PŘÍPOJKY
- NAVRŽENÝ STL PLYNOVOD VE DENNÝ VÝKOPEM (NAHRAZUJÍCÍ STAVAJÍCÍ OCELOVÝ NTL PLYNOVOD)
- NAVRŽENÝ STL PLYNOVOD Z PE PROTÁHOVÁNÍ
- STAVAJÍCÍM ODPOJOVÁNÝM OCELOVÝM PLYNOVODEM
- NOVÁ TRASA STL PLYNOVODU VE DENNÁ VÝKOPEM
- NAVRŽENÝ NTL PLYNOVOD VE DENNÝ VÝKOPEM (NAHRAZUJÍCÍ STAVAJÍCÍ OCELOVÝ NTL PLYNOVOD)
- NAVRŽENÝ NTL PLYNOVOD Z PE PROTÁHOVÁNÍ
- STAVAJÍCÍM ODPOJOVÁNÝM OCELOVÝM PLYNOVODEM
- RUŠENÁ TRASA NTL A STL PLYNOVODU
- HRANY KATASTRU

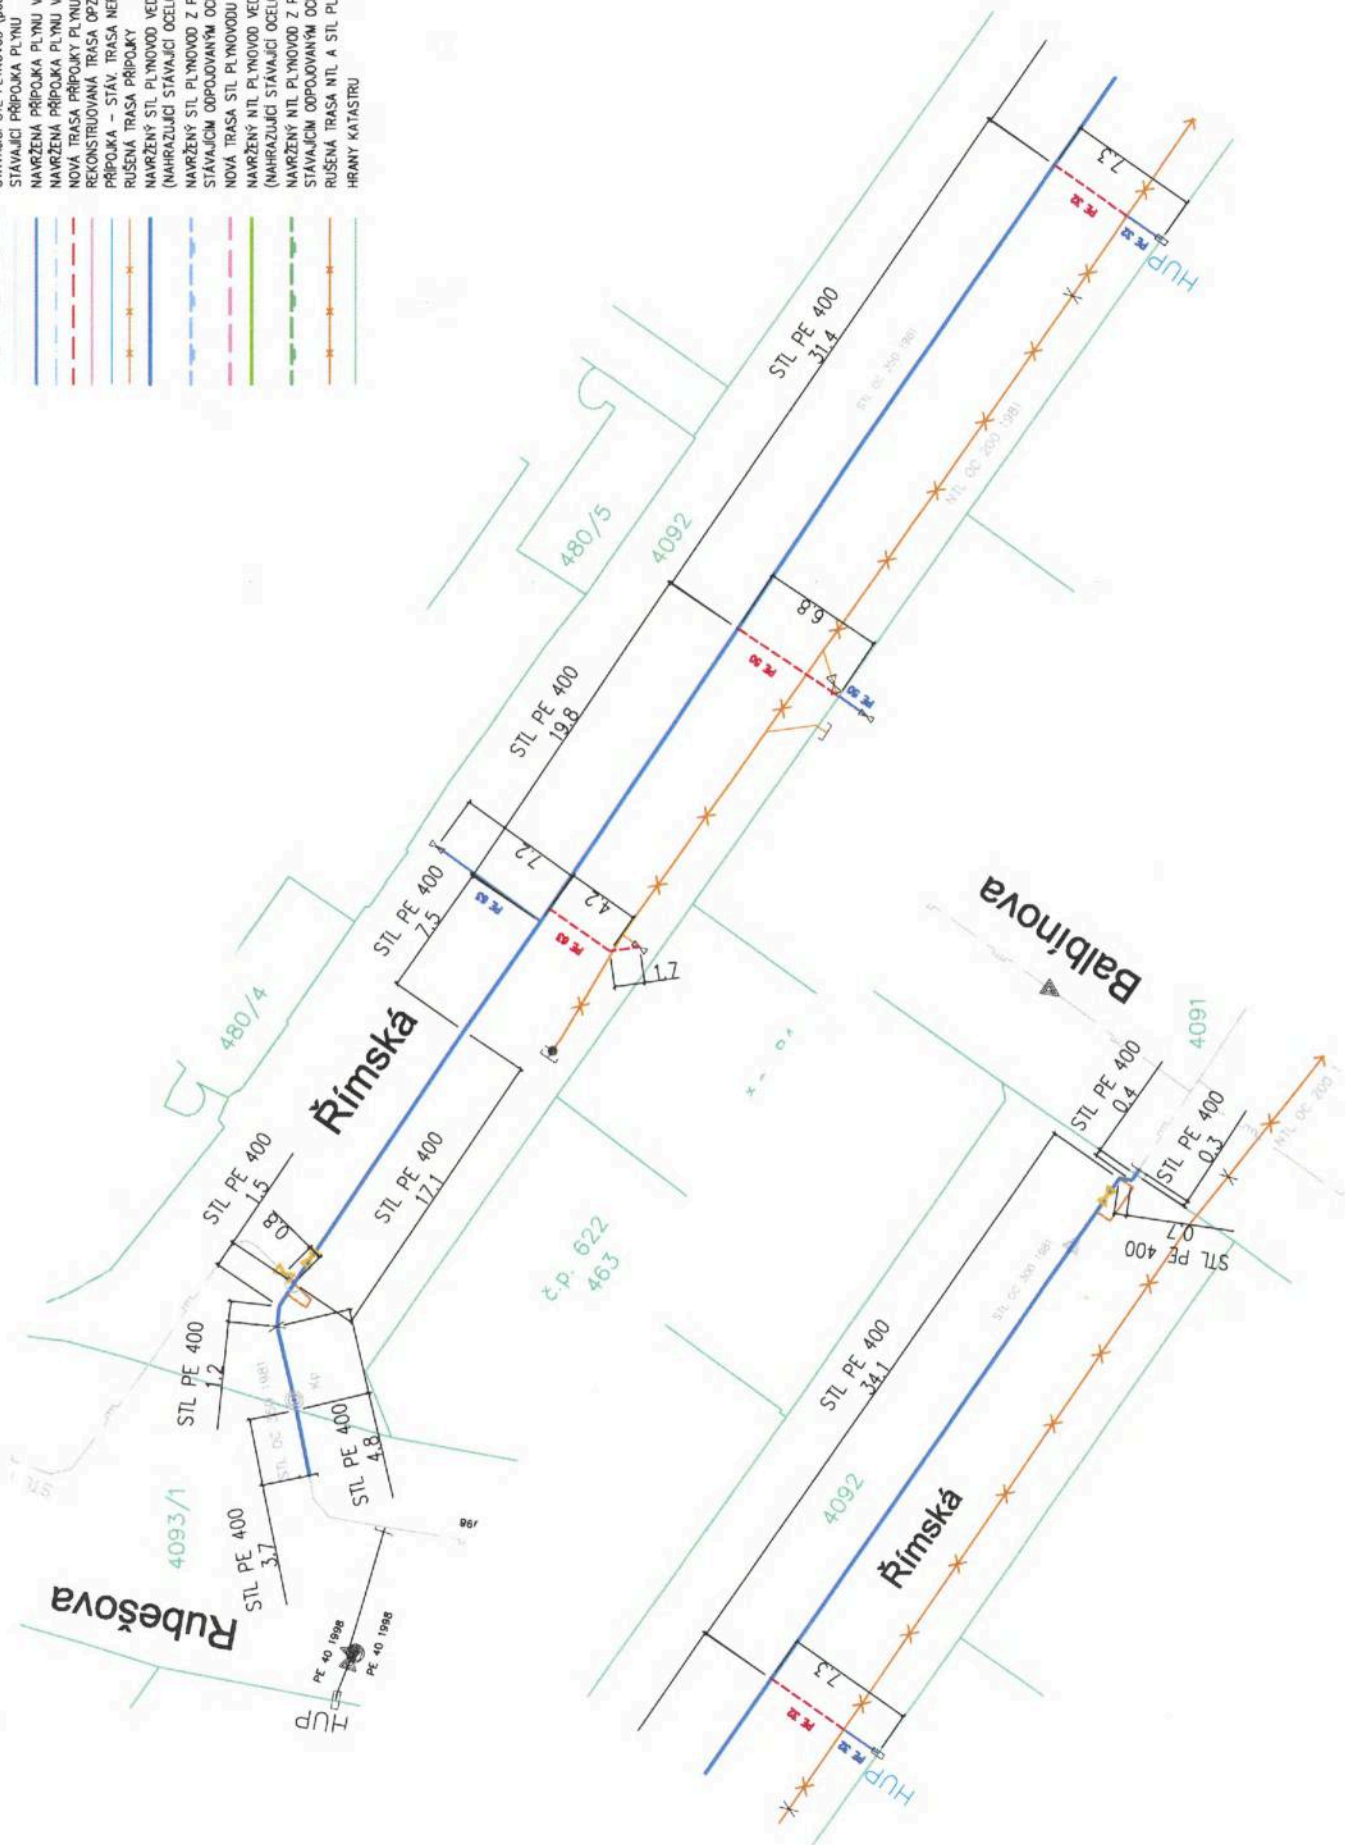


k.ú. Vínohrady - parc. č.: 4090
 pozemek Hl. m. Prahy

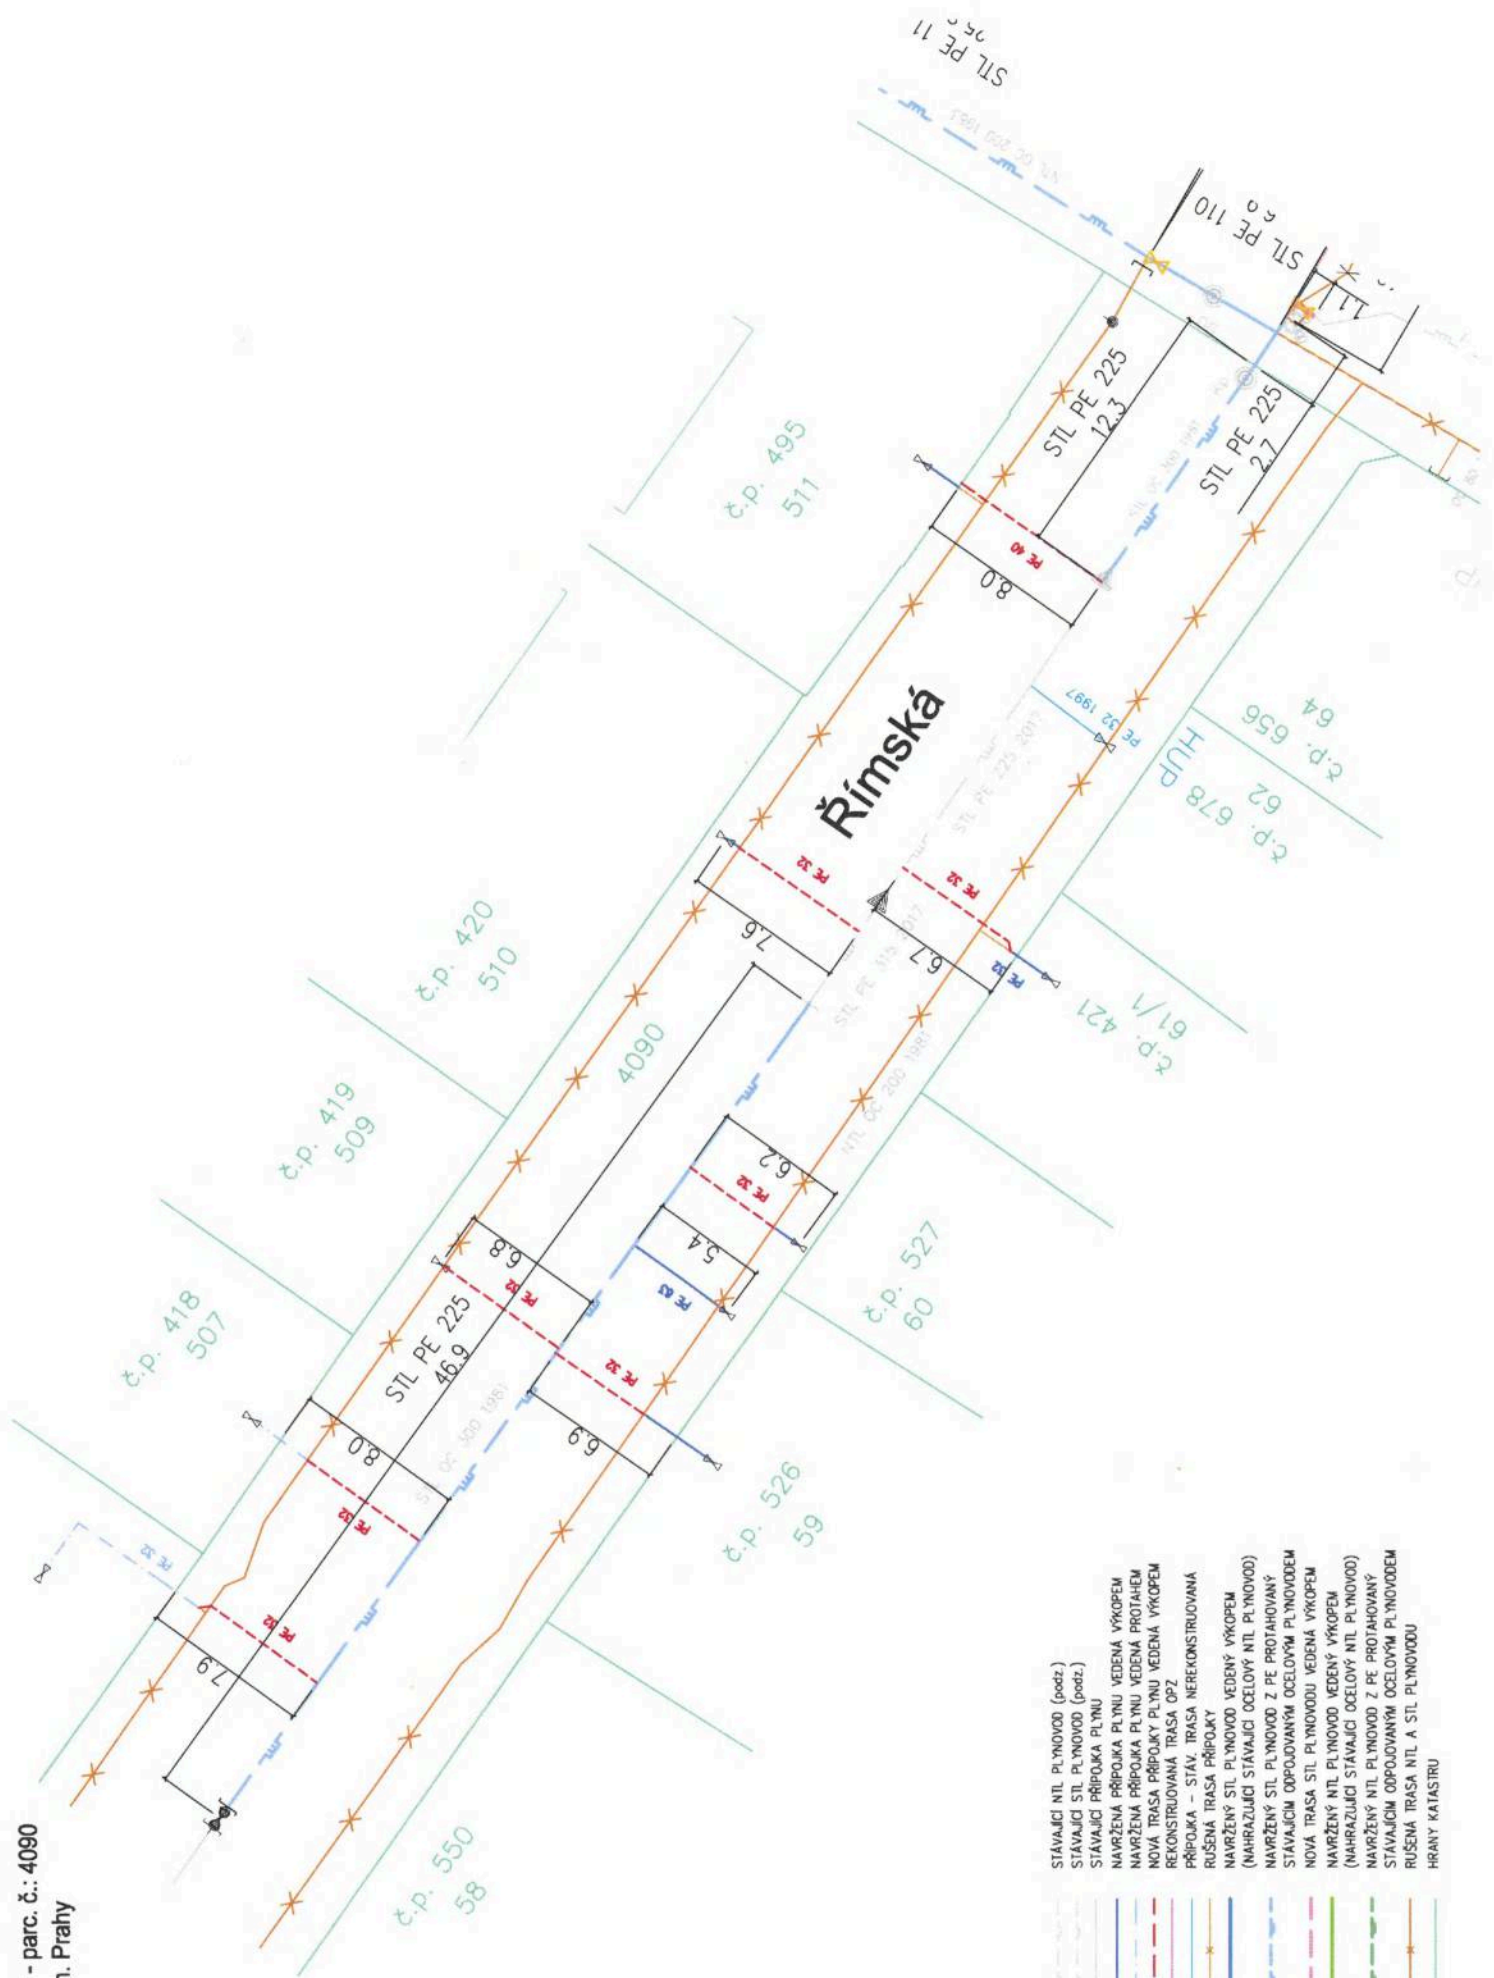

- STÁVAJÍCÍ NTL PLYNOVOD (podz.)
- STÁVAJÍCÍ STL PLYNOVOD (podz.)
- STÁVAJÍCÍ PŘÍPOJKA PLYNU
- NAVŘZENÁ PŘÍPOJKA PLYNU VEDENÁ VÝKOPEM
- NAVŘZENÁ PŘÍPOJKA PLYNU VEDENÁ PROTÁHEM
- NOVÁ TRASA PŘÍPOJKY PLYNU VEDENÁ VÝKOPEM
- REKONSTRUOVANÁ TRASA OPZ
- PŘÍPOJKA – STAV. TRASA NEREKONSTRUOVANÁ
- RUŠENÁ TRASA PŘÍPOJKY
- NAVŘZENÝ STL PLYNOVOD VEDENÝ VÝKOPEM
- (NAHRAZUJÍCÍ STÁVAJÍCÍ OCELOVÝ NTL PLYNOVOD)
- NAVŘZENÝ STL PLYNOVOD Z PE PROTÁHOVANÝ
- STÁVAJÍCÍM ODPOJOVÁNÝM OCELOVÝM PLYNOVODEM
- NOVÁ TRASA STL PLYNOVODU VEDENÁ VÝKOPEM
- NAVŘZENÝ NTL PLYNOVOD VEDENÝ VÝKOPEM
- (NAHRAZUJÍCÍ STÁVAJÍCÍ OCELOVÝ NTL PLYNOVOD)
- NAVŘZENÝ NTL PLYNOVOD Z PE PROTÁHOVANÝ
- STÁVAJÍCÍM ODPOJOVÁNÝM OCELOVÝM PLYNOVODEM
- RUŠENÁ TRASA NTL A STL PLYNOVODU
- HRANY KATASTRU

k.ú. Vinohrady - parc. č.: 4089
 pozemek Hl. m. Prahy

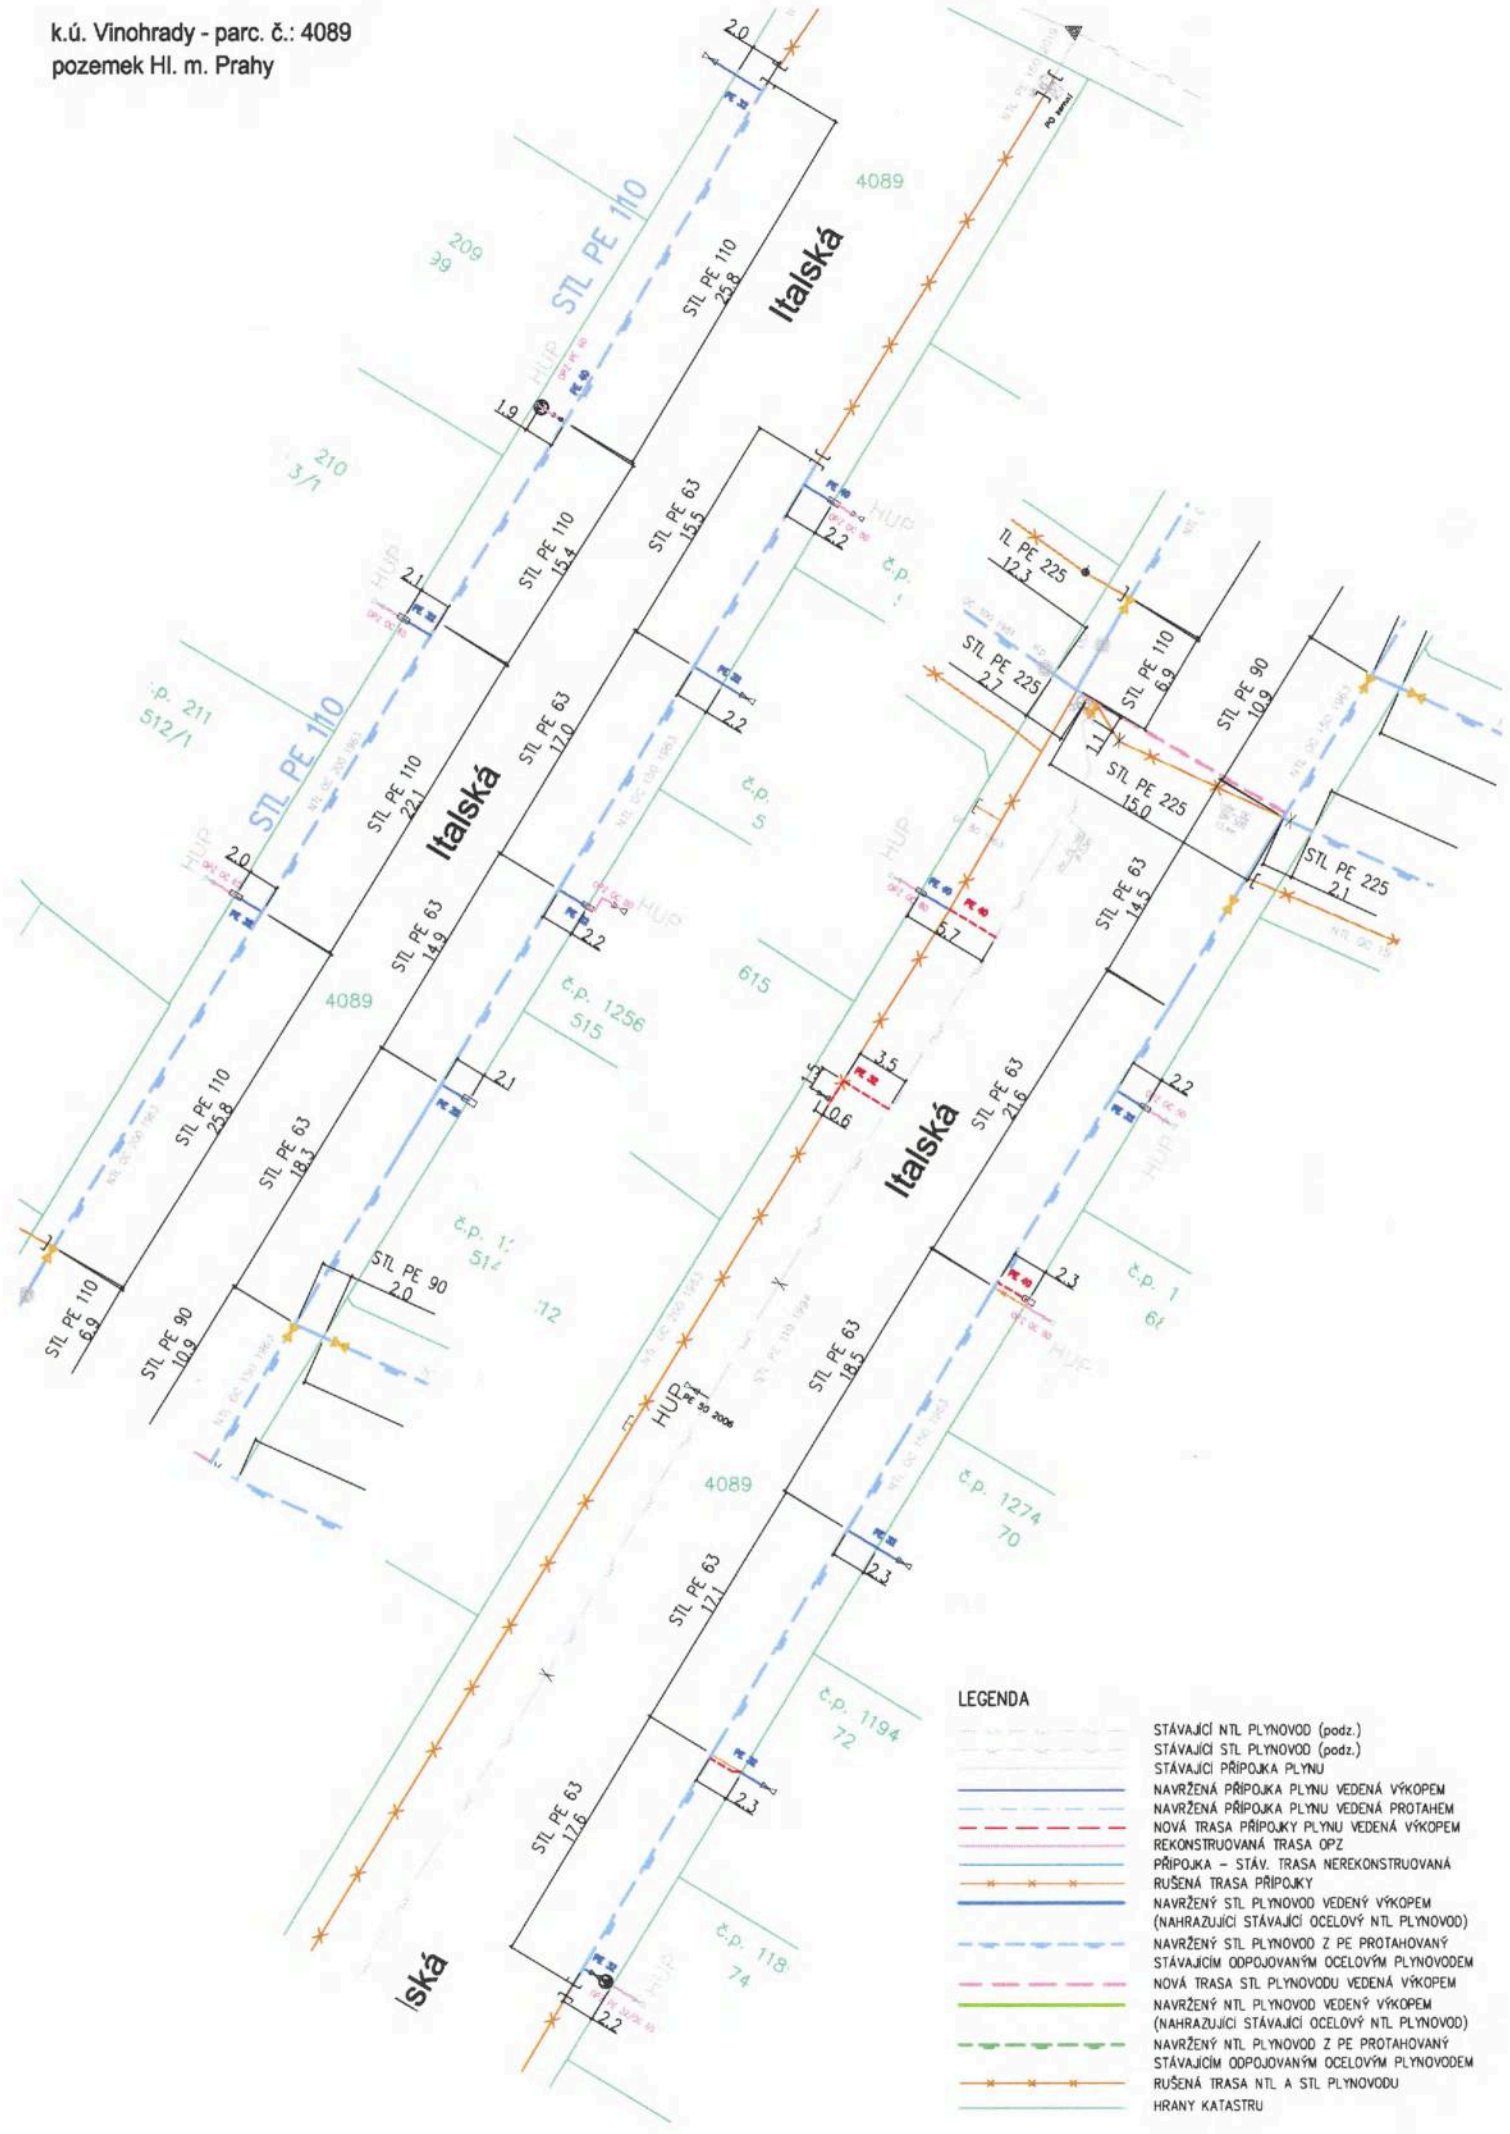


- STÁVAJÍCÍ NTL PLYNOVOD (podz.)
- STÁVAJÍCÍ STL PLYNOVOD (podz.)
- STÁVAJÍCÍ PŘÍPOJKA PLYNU
- NAVRŽENÁ PŘÍPOJKA PLYNU VEDENÁ VÝKOPEM
- NAVRŽENÁ PŘÍPOJKA PLYNU VEDENÁ PROTAHEM
- NOVÁ TRASA PŘÍPOJKY PLYNU VEDENÁ VÝKOPEM
- REKONSTRUOVANÁ TRASA OPZ
- PŘÍPOJKA - STÁV. TRASA NEREKONSTRUOVANÁ
- RUŠENÁ TRASA PŘÍPOJKY
- NAVRŽENÝ STL PLYNOVOD VEDENÝ VÝKOPEM (NAHRAZUJÍCÍ STÁVAJÍCÍ OCELOVÝ NTL PLYNOVOD)
- NAVRŽENÝ STL PLYNOVOD Z PE PROTAHOVANÝ
- STÁVAJÍCÍM ODPOJOVANÝM OCELOVÝM PLYNOVODEM
- NOVÁ TRASA STL PLYNOVODU VEDENÁ VÝKOPEM
- NAVRŽENÝ NTL PLYNOVOD VEDENÝ VÝKOPEM (NAHRAZUJÍCÍ STÁVAJÍCÍ OCELOVÝ NTL PLYNOVOD)
- NAVRŽENÝ NTL PLYNOVOD Z PE PROTAHOVANÝ
- STÁVAJÍCÍM ODPOJOVANÝM OCELOVÝM PLYNOVODEM
- RUŠENÁ TRASA NTL A STL PLYNOVODU
- HRANY KATASTRU


k.ú. Vínohradý - parc. č.: 4139
 pozemek Hl. m. Prahy

LEGENDA

- STAVAJÍCÍ NTL PLYNOVOD (podz.)
- STAVAJÍCÍ STL PLYNOVOD (podz.)
- STAVAJÍCÍ PŘÍPOJKA PLYNU
- NAVŘZENÁ PŘÍPOJKA PLYNU VEDENÁ VÝKOPEM
- NAVŘZENÁ PŘÍPOJKA PLYNU VEDENÁ PROTAHEM
- NOVÁ TRASA PŘÍPOJKY PLYNU VEDENÁ VÝKOPEM
- REKONSTRUOVANÁ TRASA OPZ
- PŘÍPOJKA – STAV. TRASA NEREKONSTRUOVANÁ
- RUŠENÁ TRASA PŘÍPOJKY
- NAVŘZENÝ STL PLYNOVOD VEDENÝ VÝKOPEM
- (NAHRAZUJÍCÍ STAVAJÍCÍ OCELOVÝ NTL PLYNOVOD)
- NAVŘZENÝ STL PLYNOVOD Z PE PROTAHOVANÝ
- STAVAJÍCÍM ODDOLOVÁNÝM OCELOVÝM PLYNOVODEM
- NOVÁ TRASA STL PLYNOVOD VEDENÁ VÝKOPEM
- NAVŘZENÝ NTL PLYNOVOD VEDENÝ VÝKOPEM
- (NAHRAZUJÍCÍ STAVAJÍCÍ OCELOVÝ NTL PLYNOVOD)
- NAVŘZENÝ NTL PLYNOVOD Z PE PROTAHOVANÝ
- STAVAJÍCÍM ODDOLOVÁNÝM OCELOVÝM PLYNOVODEM
- RUŠENÁ TRASA NTL A STL PLYNOVODU
- HRANY KATASTRU

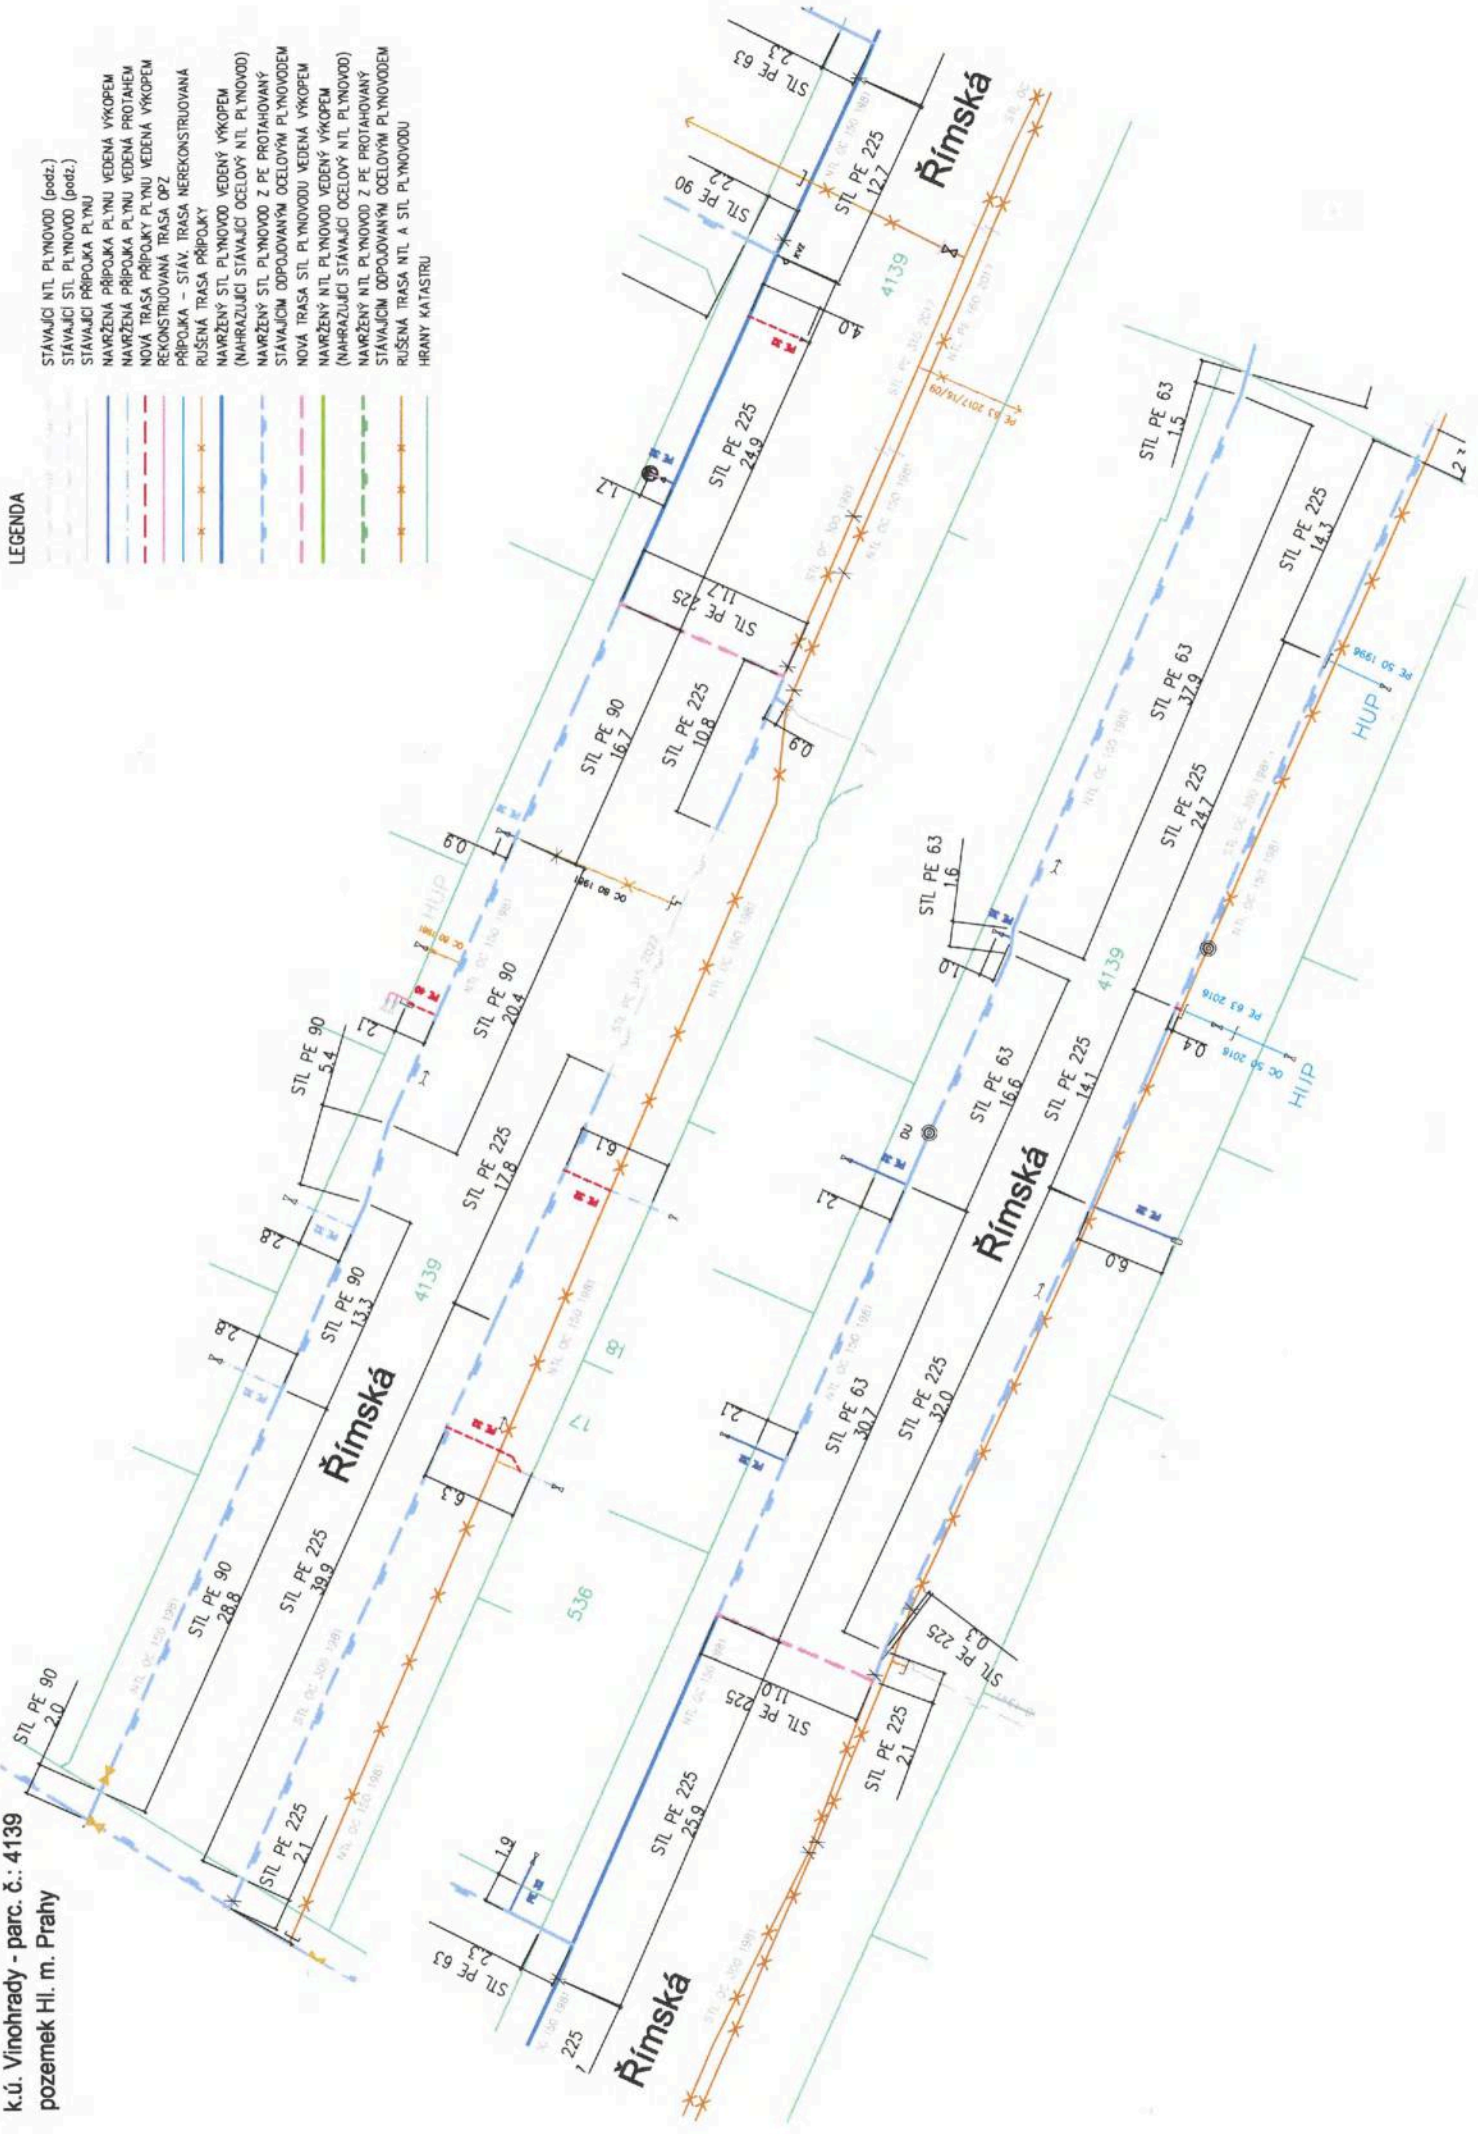

k.ú. Vínohrady - parc. č.: 4147/1 - list 1
 pozemek Hl. m. Prahy

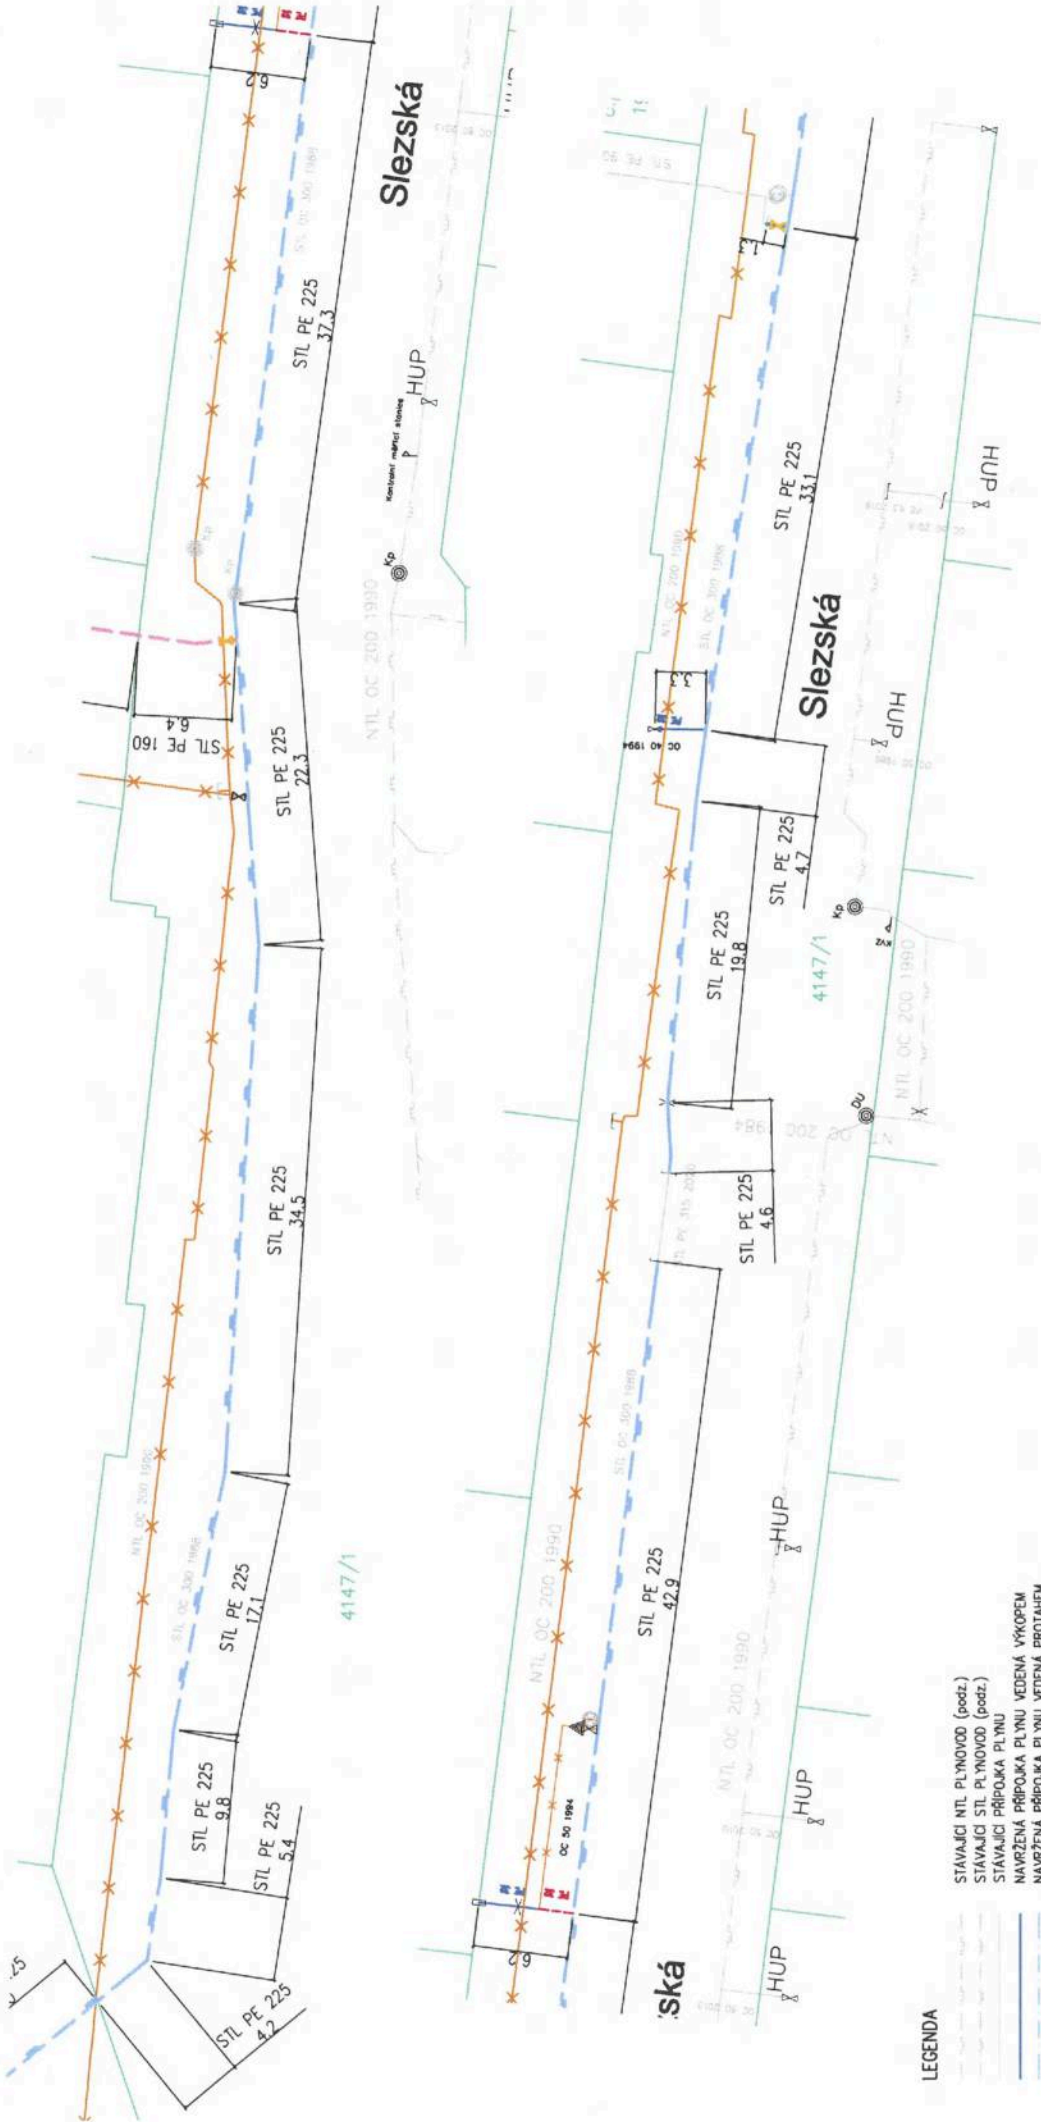


LEGENDA


- STÁVAJÍCÍ NTL PLYNOVOD (podz.)
- STÁVAJÍCÍ STL PLYNOVOD (podz.)
- STÁVAJÍCÍ PŘÍPOJKA PLYNU
- NAVRŽENÁ PŘÍPOJKA PLYNU VE DENNÍ VÝKOPĚM
- NAVRŽENÁ PŘÍPOJKA PLYNU VE DENNÍM PROTÁHEM
- NOVÁ TRASA PŘÍPOJKY PLYNU VE DENNÍ VÝKOPĚM
- REKONSTRUOVANÁ TRASA OPZ
- PŘÍPOJKA – STAV. TRASA NEREKONSTRUOVANÁ
- RUŠENÁ TRASA PŘÍPOJKY
- NAVRŽENÝ STL PLYNOVOD VE DENNÍ VÝKOPĚM
- (NAHRAZUJÍCÍ STÁVAJÍCÍ OCELOVÝ NTL PLYNOVOD)
- NAVRŽENÝ STL PLYNOVOD Z PE PROTÁHOVÁNÍ
- STÁVAJÍCÍM ODPOJOVANÝM OCELOVÝM PLYNOVODEM
- NOVÁ TRASA STL PLYNOVODU VE DENNÍ VÝKOPĚM
- NAVRŽENÝ NTL PLYNOVOD VE DENNÍ VÝKOPĚM
- (NAHRAZUJÍCÍ STÁVAJÍCÍ OCELOVÝ NTL PLYNOVOD)
- NAVRŽENÝ NTL PLYNOVOD Z PE PROTÁHOVÁNÍ
- STÁVAJÍCÍM ODPOJOVANÝM OCELOVÝM PLYNOVODEM
- RUŠENÁ TRASA NTL A STL PLYNOVODU
- HRANY KATASTRU

LEGENDA



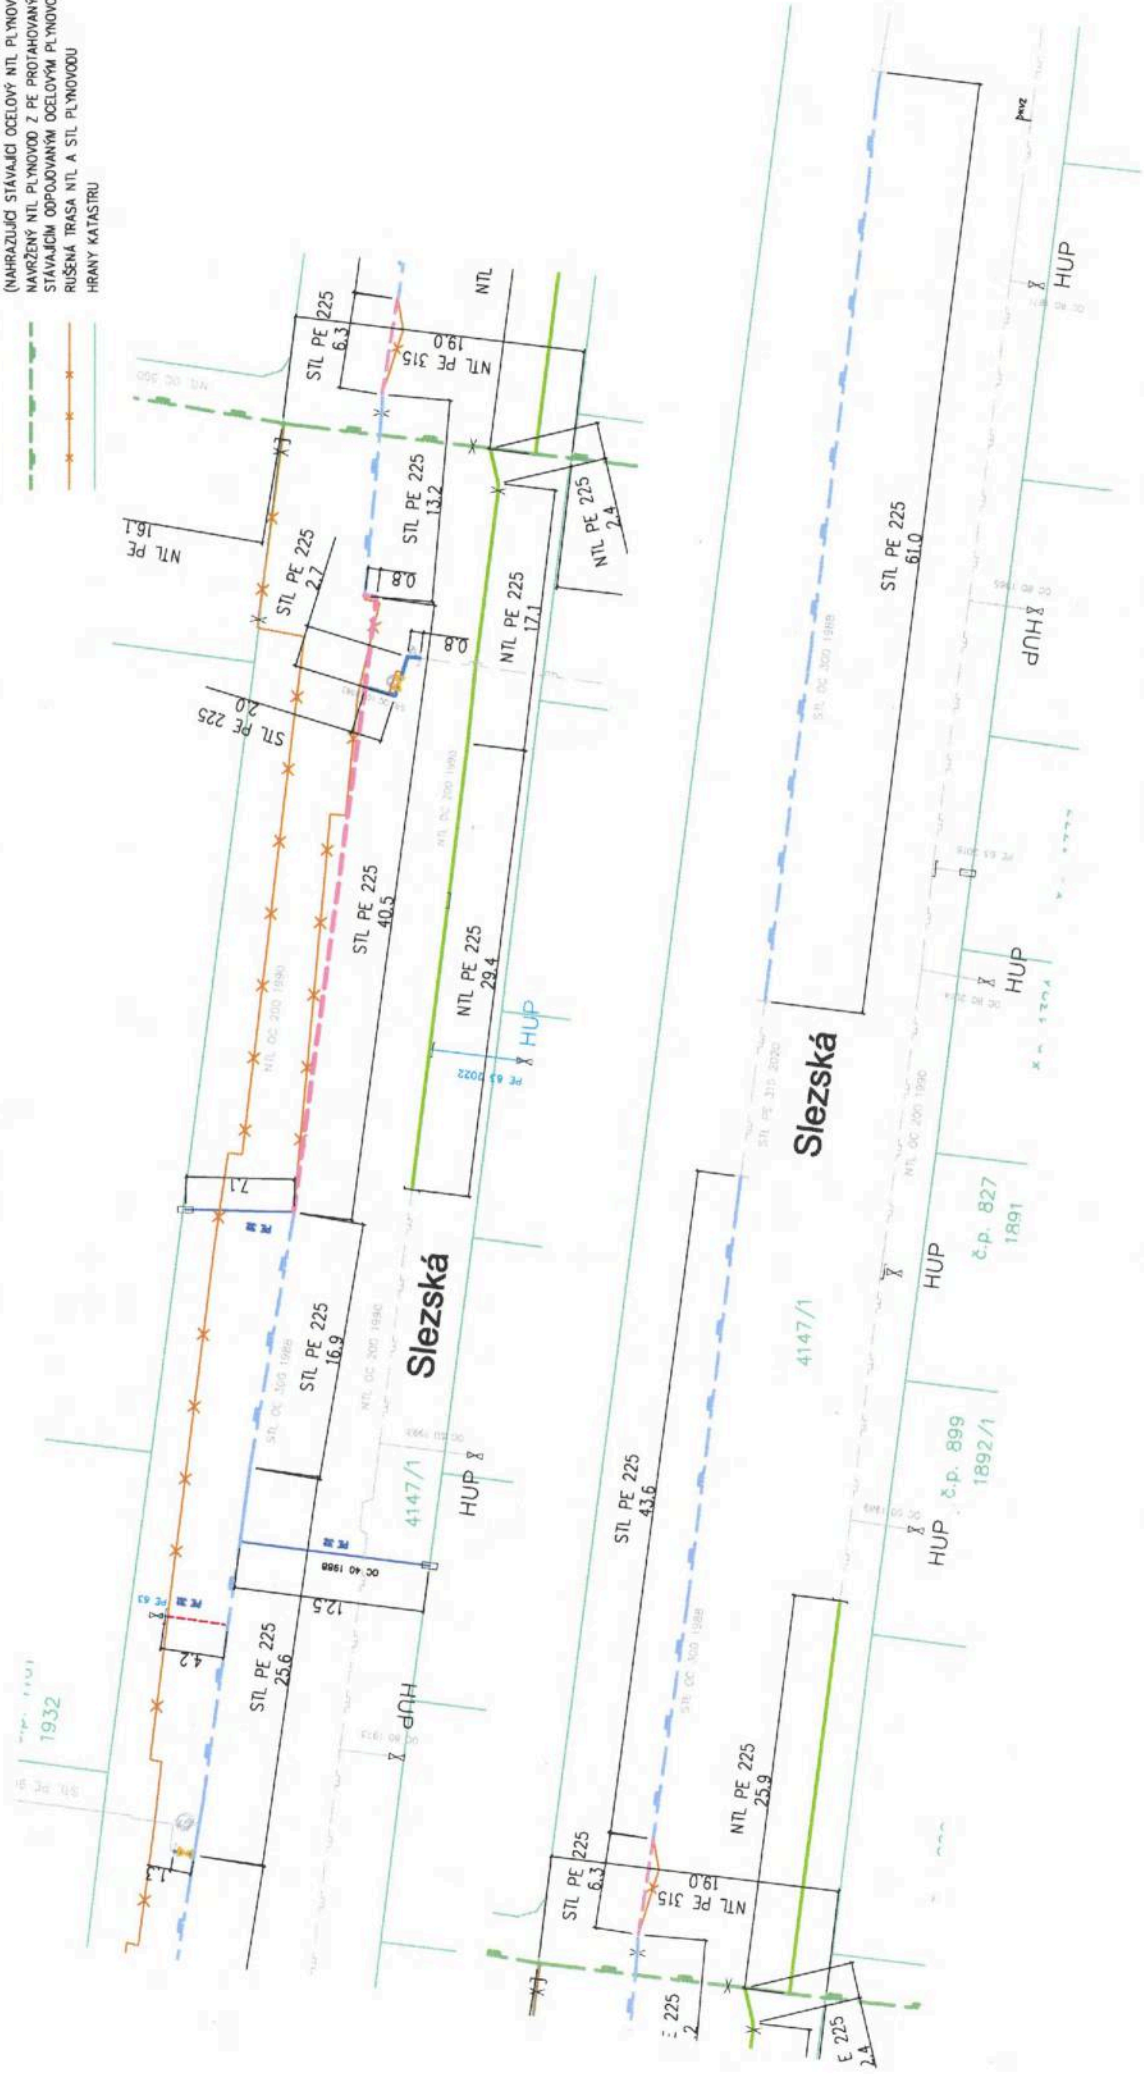

- STAVAJÍCÍ NTL PLYNOVOD (podz.)
- STAVAJÍCÍ STL PLYNOVOD (podz.)
- STAVAJÍCÍ PŘÍPOJKA PLYNU
- NAVŘZENÁ PŘÍPOJKA PLYNU VEDENÁ VÝKOPEM
- NOVÁ TRASA PŘÍPOJKY PLYNU VEDENÁ PROTÁHEM
- REKONSTRUOVANÁ TRASA OPZ
- PŘÍPOJKA – STAV. TRASA NEREKONSTRUOVANÁ
- RUŠENÁ TRASA PŘÍPOJKY
- NAVŘZENÝ STL PLYNOVOD VEDENÝ VÝKOPEM
- (NAHRAZUJÍCÍ STAVAJÍCÍ OCELOVÝ NTL PLYNOVOD)
- NAVŘZENÝ STL PLYNOVOD Z PE PROTÁHOVÁNÝ
- STAVAJÍCÍM ODPOJOVÁNÝM OCELOVÝM PLYNOVODEM
- NOVÁ TRASA STL PLYNOVODU VEDENÁ VÝKOPEM
- NAVŘZENÝ NTL PLYNOVOD VEDENÝ VÝKOPEM
- (NAHRAZUJÍCÍ STAVAJÍCÍ OCELOVÝ NTL PLYNOVOD)
- NAVŘZENÝ NTL PLYNOVOD Z PE PROTÁHOVÁNÝ
- STAVAJÍCÍM ODPOJOVÁNÝM OCELOVÝM PLYNOVODEM
- RUŠENÁ TRASA NTL A STL PLYNOVODU
- HRANY KATASTRU

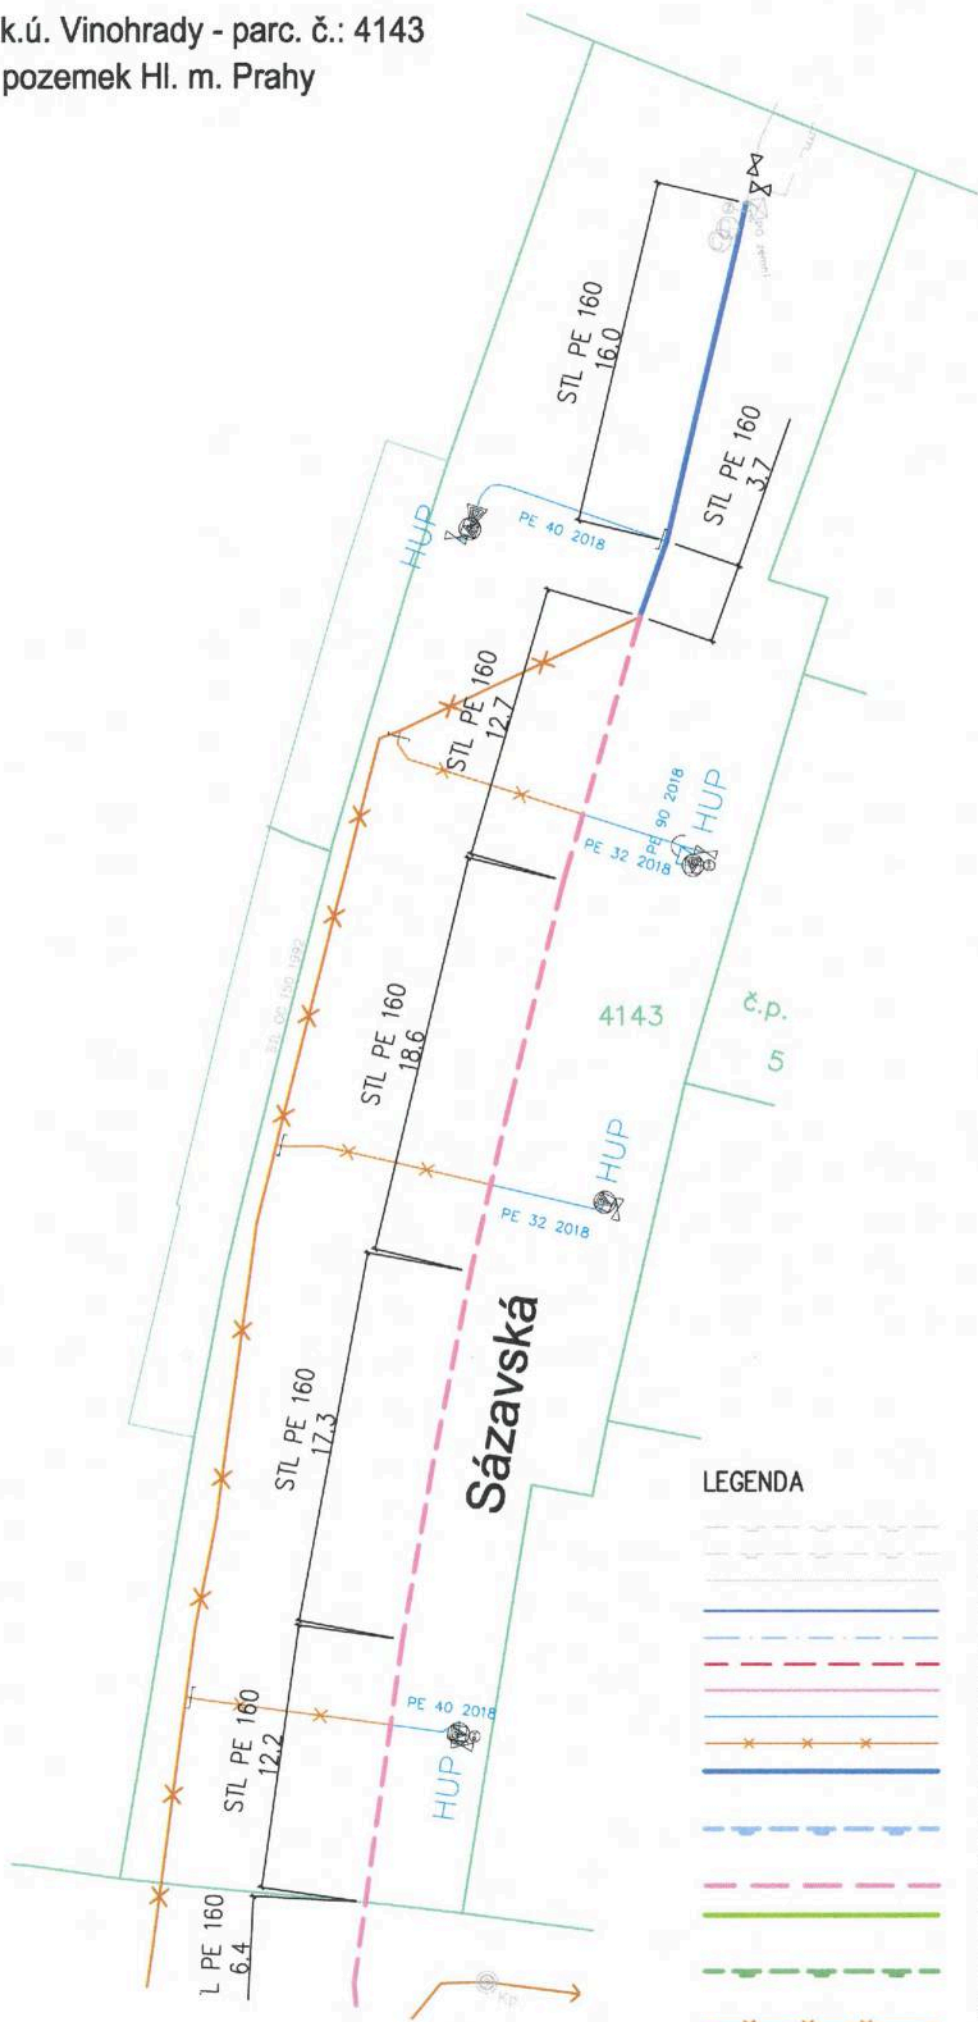

k.ú. Vinohrady - parc. č.: 4143
 pozemek Hl. m. Prahy


















LEGENDA

-  STÁVAJÍCÍ NTL PLYNOVOD (podz.)
-  STÁVAJÍCÍ STL PLYNOVOD (podz.)
-  STÁVAJÍCÍ PŘÍPOJKA PLYNU
-  NAVRŽENÁ PŘÍPOJKA PLYNU VEDENÁ VÝKOPEM
-  NAVRŽENÁ PŘÍPOJKA PLYNU VEDENÁ PROTAHEM
-  NOVÁ TRASA PŘÍPOJKY PLYNU VEDENÁ VÝKOPEM
-  REKONSTRUOVANÁ TRASA OPZ
-  PŘÍPOJKA – STÁV. TRASA NEREKONSTRUOVANÁ
-  RUŠENÁ TRASA PŘÍPOJKY
-  NAVRŽENÝ STL PLYNOVOD VEDENÝ VÝKOPEM (NAHRAZUJÍCÍ STÁVAJÍCÍ OCELOVÝ NTL PLYNOVOD)
-  NAVRŽENÝ STL PLYNOVOD Z PE PROTAHOVANÝ
-  STÁVAJÍCÍM ODPOJOVANÝM OCELOVÝM PLYNOVODEM
-  NOVÁ TRASA STL PLYNOVODU VEDENÁ VÝKOPEM
-  NAVRŽENÝ NTL PLYNOVOD VEDENÝ VÝKOPEM (NAHRAZUJÍCÍ STÁVAJÍCÍ OCELOVÝ NTL PLYNOVOD)
-  NAVRŽENÝ NTL PLYNOVOD Z PE PROTAHOVANÝ
-  STÁVAJÍCÍM ODPOJOVANÝM OCELOVÝM PLYNOVODEM
-  RUŠENÁ TRASA NTL A STL PLYNOVODU
-  HRANY KATASTRU

k.ú. Vinohrady - parc. č.: 4146
 pozemek Hl. m. Prahy




LEGENDA

-  STÁVAJÍCÍ NTL PLYNOVOD (podz.)
-  STÁVAJÍCÍ STL PLYNOVOD (podz.)
-  STÁVAJÍCÍ PŘÍPOJKA PLYNU
-  NAVRŽENÁ PŘÍPOJKA PLYNU VEDENÁ VÝKOPEM
-  NAVRŽENÁ PŘÍPOJKA PLYNU VEDENÁ PROTAHEM
-  NOVÁ TRASA PŘÍPOJKY PLYNU VEDENÁ VÝKOPEM
-  REKONSTRUOVANÁ TRASA OPZ
-  PŘÍPOJKA - STÁV. TRASA NEREKONSTRUOVANÁ
-  RUŠENÁ TRASA PŘÍPOJKY
-  NAVRŽENÝ STL PLYNOVOD VEDENÝ VÝKOPEM
(NAHRAZUJÍCÍ STÁVAJÍCÍ OCELOVÝ NTL PLYNOVOD)
-  NAVRŽENÝ STL PLYNOVOD Z PE PROTAHOVANÝ
-  STÁVAJÍCÍM ODPOJOVANÝM OCELOVÝM PLYNOVODEM
-  NOVÁ TRASA STL PLYNOVODU VEDENÁ VÝKOPEM
-  NAVRŽENÝ NTL PLYNOVOD VEDENÝ VÝKOPEM
(NAHRAZUJÍCÍ STÁVAJÍCÍ OCELOVÝ NTL PLYNOVOD)
-  NAVRŽENÝ NTL PLYNOVOD Z PE PROTAHOVANÝ
-  STÁVAJÍCÍM ODPOJOVANÝM OCELOVÝM PLYNOVODEM
-  RUŠENÁ TRASA NTL A STL PLYNOVODU
-  HRANY KATASTRU

k.ú. Vinohrady - parc. č.: 4152, 4155/1
 pozemek Hl. m. Prahy




LEGENDA

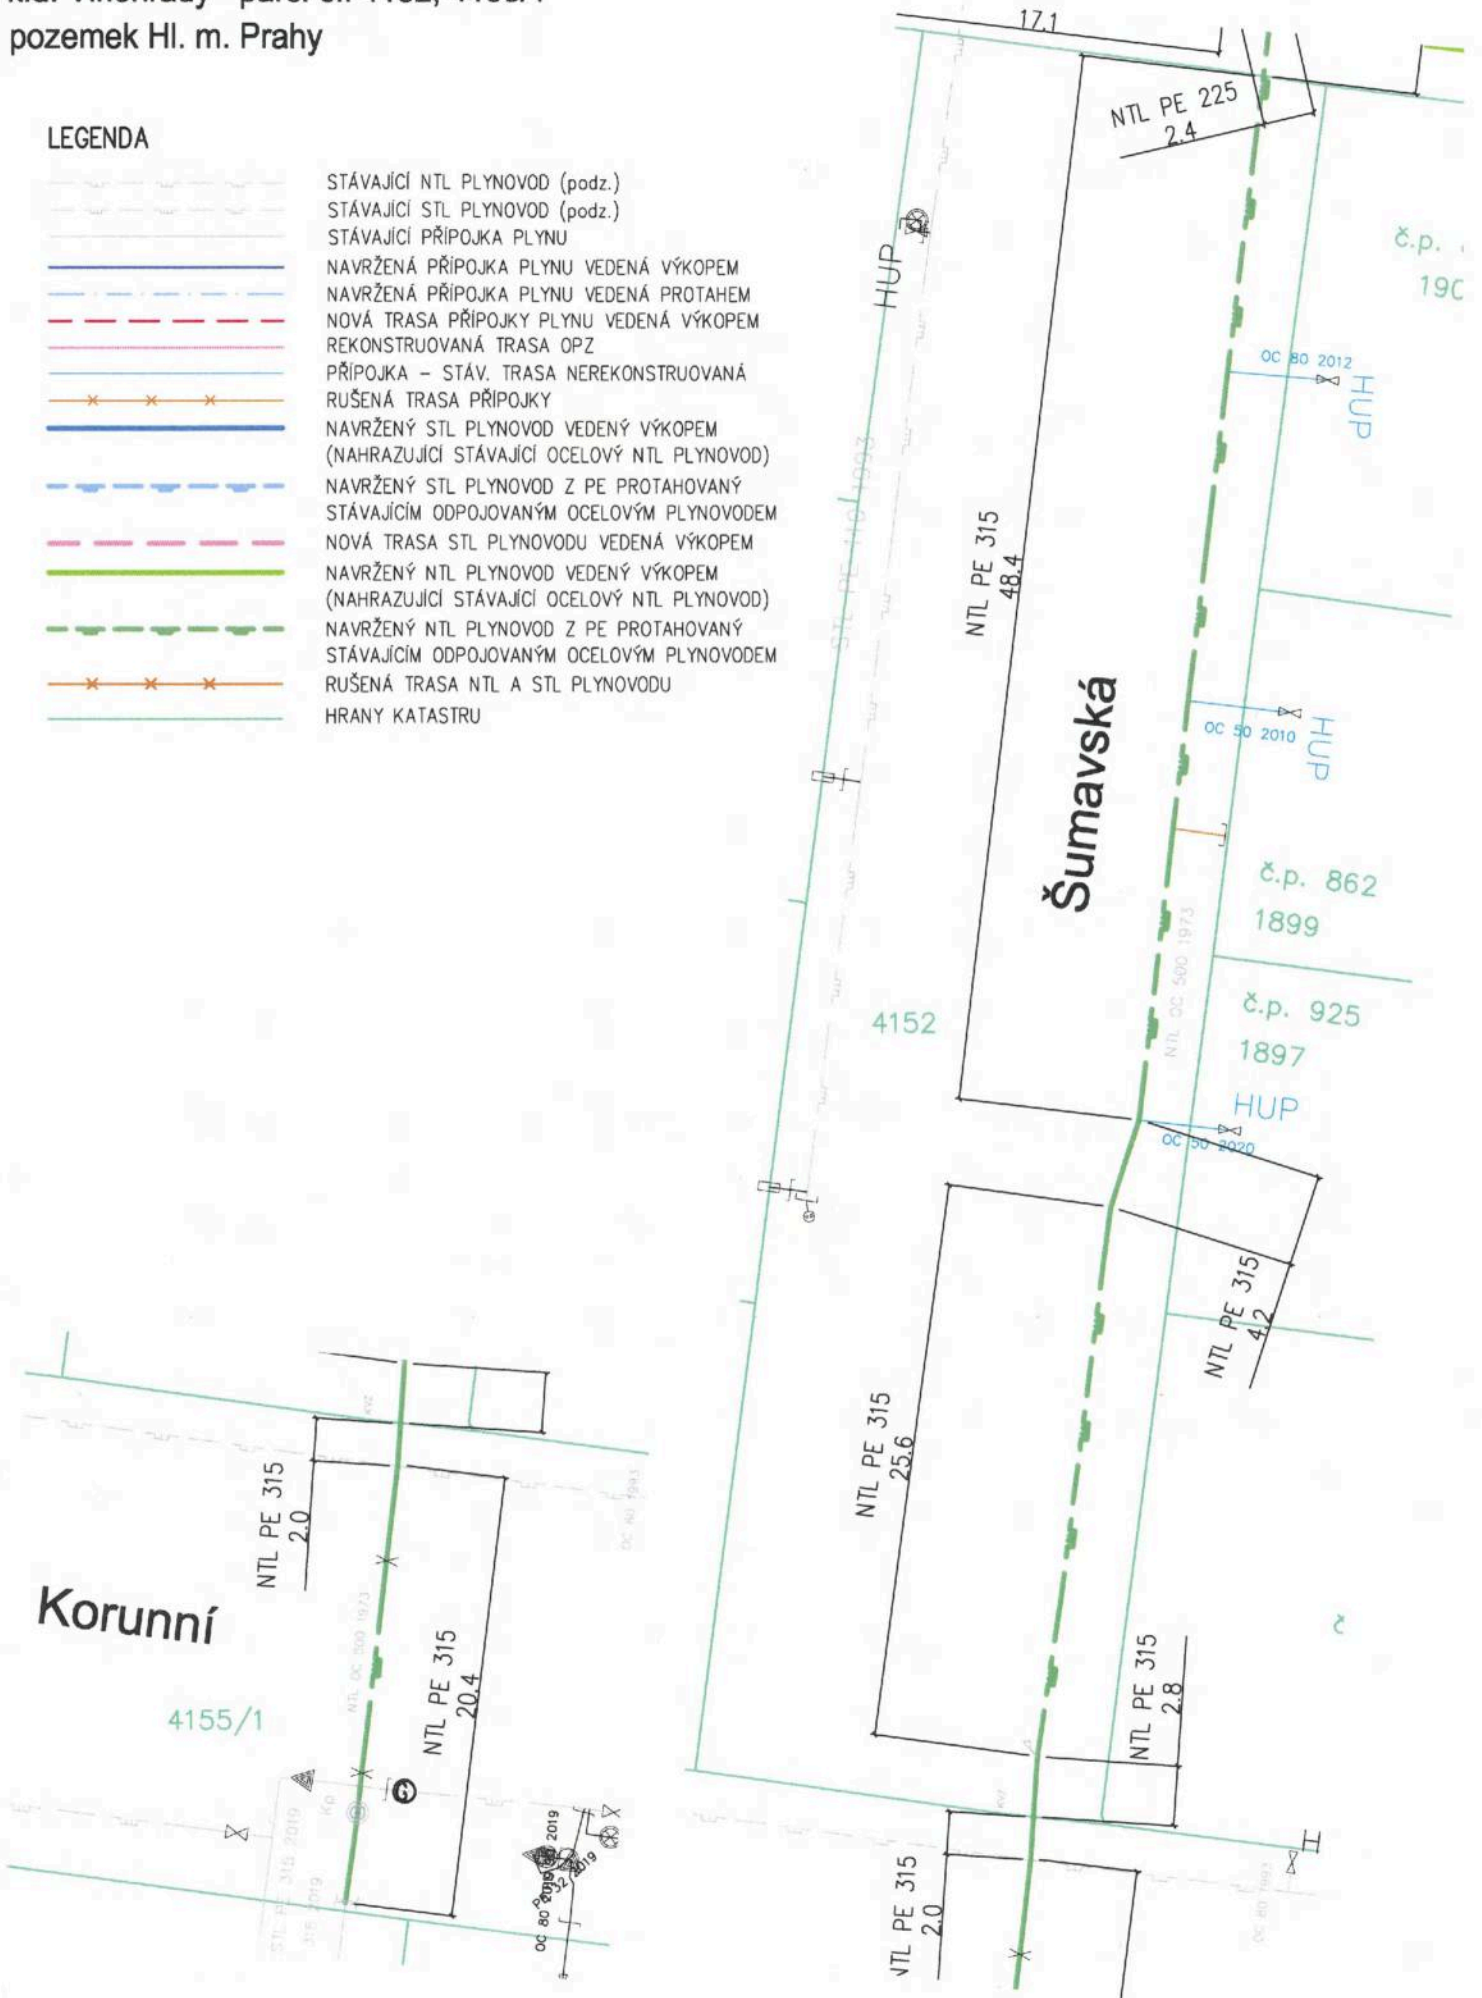
-  STÁVAJÍCÍ NTL PLYNOVOD (podz.)
-  STÁVAJÍCÍ STL PLYNOVOD (podz.)
-  STÁVAJÍCÍ PŘÍPOJKA PLYNU
-  NAVRŽENÁ PŘÍPOJKA PLYNU VEDENÁ VÝKOPEM
-  NAVRŽENÁ PŘÍPOJKA PLYNU VEDENÁ PROTAHEM
-  NOVÁ TRASA PŘÍPOJKY PLYNU VEDENÁ VÝKOPEM
-  REKONSTRUOVANÁ TRASA OPZ
-  PŘÍPOJKA - STÁV. TRASA NEREKONSTRUOVANÁ
-  RUŠENÁ TRASA PŘÍPOJKY
-  NAVRŽENÝ STL PLYNOVOD VEDENÝ VÝKOPEM (NAHRÁZUJÍCÍ STÁVAJÍCÍ OCELOVÝ NTL PLYNOVOD)
-  NAVRŽENÝ STL PLYNOVOD Z PE PROTAHOVANÝ
-  STÁVAJÍCÍM ODPOJOVANÝM OCELOVÝM PLYNOVODEM
-  NOVÁ TRASA STL PLYNOVODU VEDENÁ VÝKOPEM
-  NAVRŽENÝ NTL PLYNOVOD VEDENÝ VÝKOPEM (NAHRÁZUJÍCÍ STÁVAJÍCÍ OCELOVÝ NTL PLYNOVOD)
-  NAVRŽENÝ NTL PLYNOVOD Z PE PROTAHOVANÝ
-  STÁVAJÍCÍM ODPOJOVANÝM OCELOVÝM PLYNOVODEM
-  RUŠENÁ TRASA NTL A STL PLYNOVODU
-  HRANY KATASTRU




k.ú. Vinohrady - parc. č.: 4130
 pozemek Hl. m. Prahy





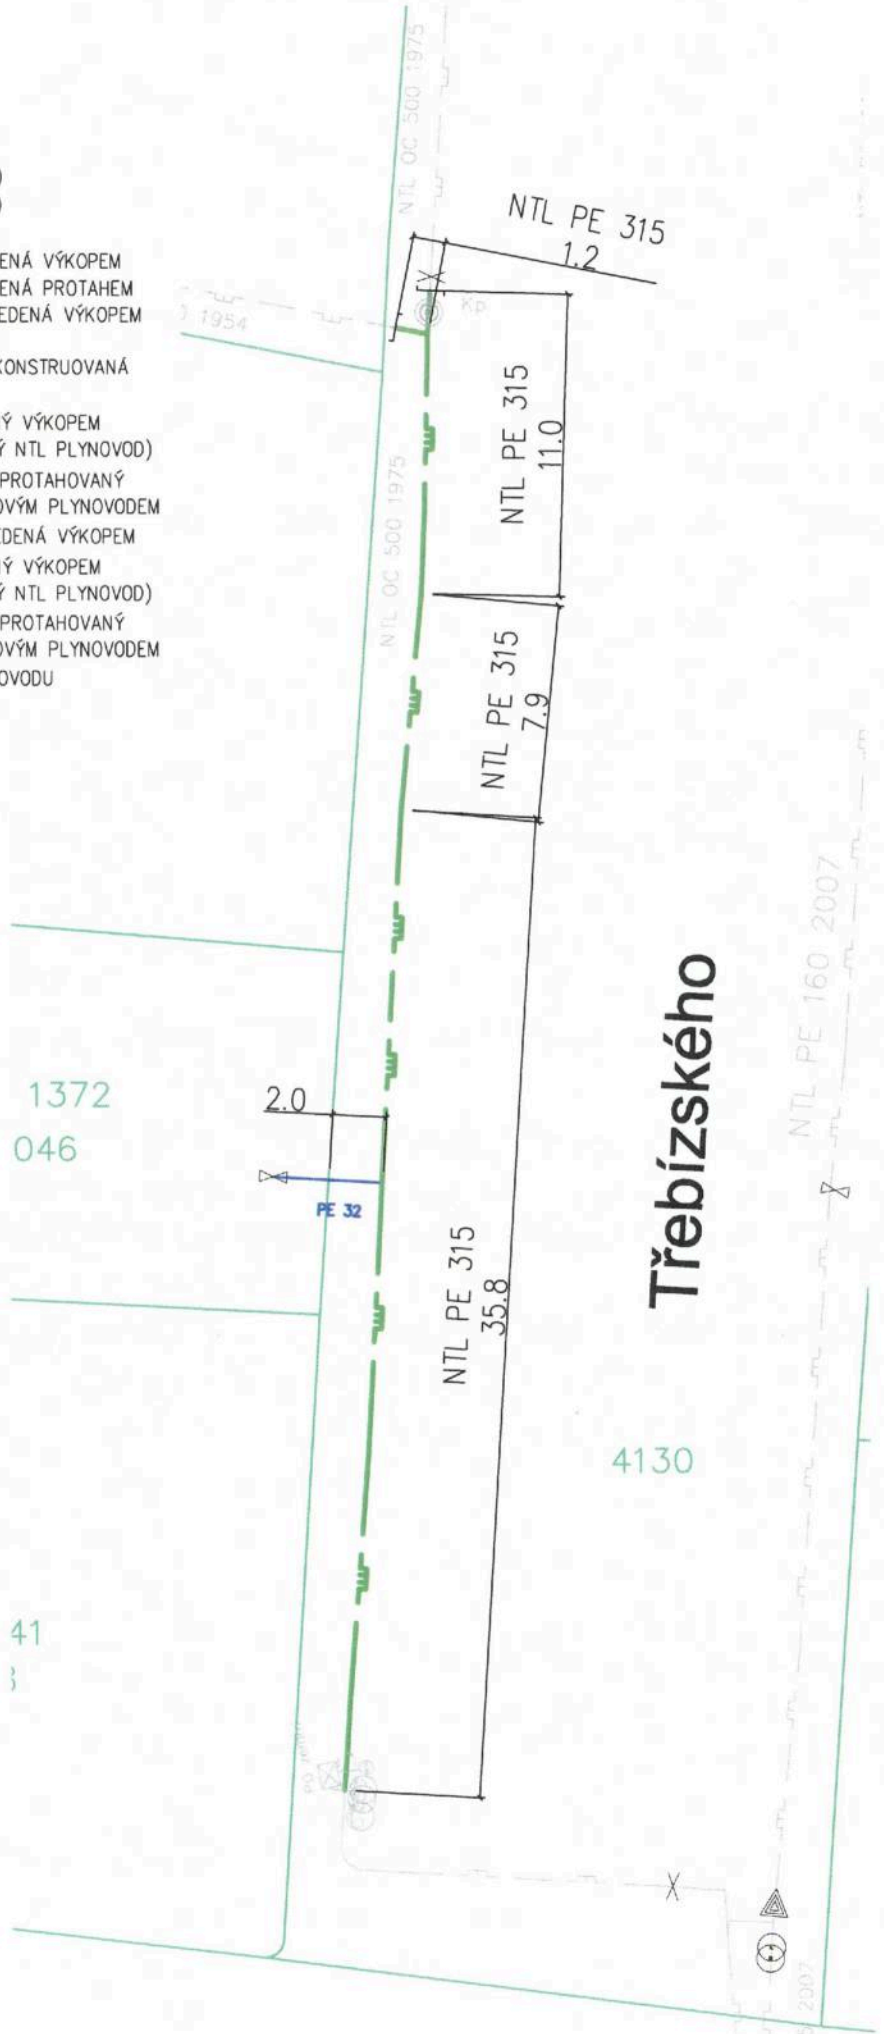



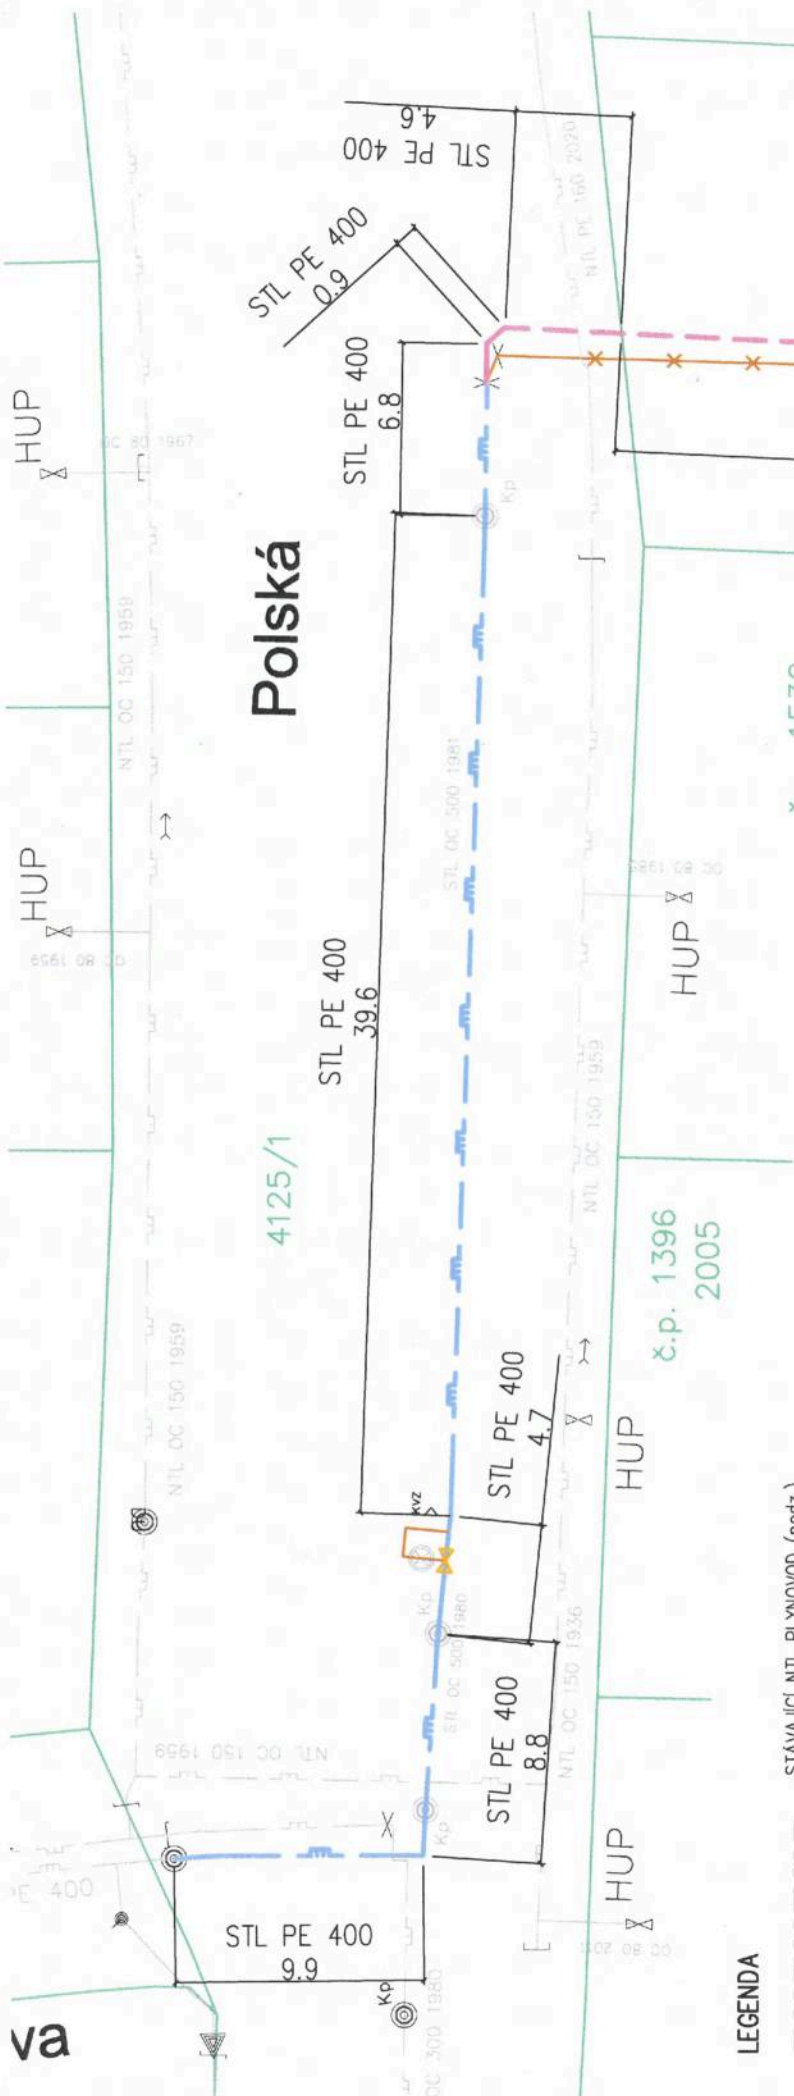









LEGENDA

-  STÁVAJÍCÍ NTL PLYNOVOD (podz.)
-  STÁVAJÍCÍ STL PLYNOVOD (podz.)
-  STÁVAJÍCÍ PŘÍPOJKA PLYNU
-  NAVRŽENÁ PŘÍPOJKA PLYNU VEDENÁ VÝKOPEM
-  NAVRŽENÁ PŘÍPOJKA PLYNU VEDENÁ PROTAHEM
-  NOVÁ TRASA PŘÍPOJKY PLYNU VEDENÁ VÝKOPEM
-  REKONSTRUOVANÁ TRASA OPZ
-  PŘÍPOJKA - STÁV. TRASA NEREKONSTRUOVANÁ
-  RUŠENÁ TRASA PŘÍPOJKY
-  NAVRŽENÝ STL PLYNOVOD VEDENÝ VÝKOPEM (NAHRAZUJÍCÍ STÁVAJÍCÍ OCELOVÝ NTL PLYNOVOD)
-  NAVRŽENÝ STL PLYNOVOD Z PE PROTAHOVANÝ STÁVAJÍCÍM ODPOJOVANÝM OCELOVÝM PLYNOVODEM
-  NOVÁ TRASA STL PLYNOVODU VEDENÁ VÝKOPEM
-  NAVRŽENÝ NTL PLYNOVOD VEDENÝ VÝKOPEM (NAHRAZUJÍCÍ STÁVAJÍCÍ OCELOVÝ NTL PLYNOVOD)
-  NAVRŽENÝ NTL PLYNOVOD Z PE PROTAHOVANÝ STÁVAJÍCÍM ODPOJOVANÝM OCELOVÝM PLYNOVODEM
-  RUŠENÁ TRASA NTL A STL PLYNOVODU
-  HRANY KATASTRU













k.ú. Vinohrady - parc. č.: 4125/1
 pozemek Hl. m. Prahy




-  STÁVAJÍCÍ NTL PLYNOVOD (podz.)
-  STÁVAJÍCÍ STL PLYNOVOD (podz.)
-  STÁVAJÍCÍ PŘÍPOJKA PLYNU
-  NAVRŽENÁ PŘÍPOJKA PLYNU VEDENÁ VÝKOPEM
-  NAVRŽENÁ PŘÍPOJKA PLYNU VEDENÁ PROTAHEM
-  NOVÁ TRASA PŘÍPOJKY PLYNU VEDENÁ VÝKOPEM
-  REKONSTRUOVANÁ TRASA OPZ
-  PŘÍPOJKA - STÁV. TRASA NEREKONSTRUOVANÁ
-  RUŠENÁ TRASA PŘÍPOJKY
-  NAVRŽENÝ STL PLYNOVOD VEDENÝ VÝKOPEM (NAHRAZUJÍCÍ STÁVAJÍCÍ OCELOVÝ NTL PLYNOVOD)
-  NAVRŽENÝ STL PLYNOVOD Z PE PROTÁHOVANÝ
-  STÁVAJÍCÍM ODPOJOVANÝM OCELOVÝM PLYNOVODEM
-  NOVÁ TRASA STL PLYNOVODU VEDENÁ VÝKOPEM
-  NAVRŽENÝ NTL PLYNOVOD VEDENÝ VÝKOPEM (NAHRAZUJÍCÍ STÁVAJÍCÍ OCELOVÝ NTL PLYNOVOD)
-  NAVRŽENÝ NTL PLYNOVOD Z PE PROTÁHOVANÝ
-  STÁVAJÍCÍM ODPOJOVANÝM OCELOVÝM PLYNOVODEM
-  RUŠENÁ TRASA NTL A STL PLYNOVODU
-  HRANY KATASTRU

k.ú. Vinohrady - parc. č.: 4126/1
 pozemek Hl. m. Prahy


LEGENDA

-  STÁVAJÍCÍ NTL PLYNOVOD (podz.)
-  STÁVAJÍCÍ STL PLYNOVOD (podz.)
-  STÁVAJÍCÍ PŘÍPOJKA PLYNU
-  NAVRŽENÁ PŘÍPOJKA PLYNU VEDENÁ VÝKOPEM
-  NAVRŽENÁ PŘÍPOJKA PLYNU VEDENÁ PROTAHEM
-  NOVÁ TRASA PŘÍPOJKY PLYNU VEDENÁ VÝKOPEM
-  REKONSTRUOVANÁ TRASA OPZ
-  PŘÍPOJKA - STÁV. TRASA NEREKONSTRUOVANÁ
-  RUŠENÁ TRASA PŘÍPOJKY
-  NAVRŽENÝ STL PLYNOVOD VEDENÝ VÝKOPEM (NAHRAZUJÍCÍ STÁVAJÍCÍ OCELOVÝ NTL PLYNOVOD)
-  NAVRŽENÝ STL PLYNOVOD Z PE PROTAHOVANÝ STÁVAJÍCÍM ODPOJOVANÝM OCELOVÝM PLYNOVODEM
-  NOVÁ TRASA STL PLYNOVODU VEDENÁ VÝKOPEM
-  NAVRŽENÝ NTL PLYNOVOD VEDENÝ VÝKOPEM (NAHRAZUJÍCÍ STÁVAJÍCÍ OCELOVÝ NTL PLYNOVOD)
-  NAVRŽENÝ NTL PLYNOVOD Z PE PROTAHOVANÝ STÁVAJÍCÍM ODPOJOVANÝM OCELOVÝM PLYNOVODEM
-  RUŠENÁ TRASA NTL A STL PLYNOVODU
-  HRANY KATASTRU

náměstí Jiřího z Poděbrad

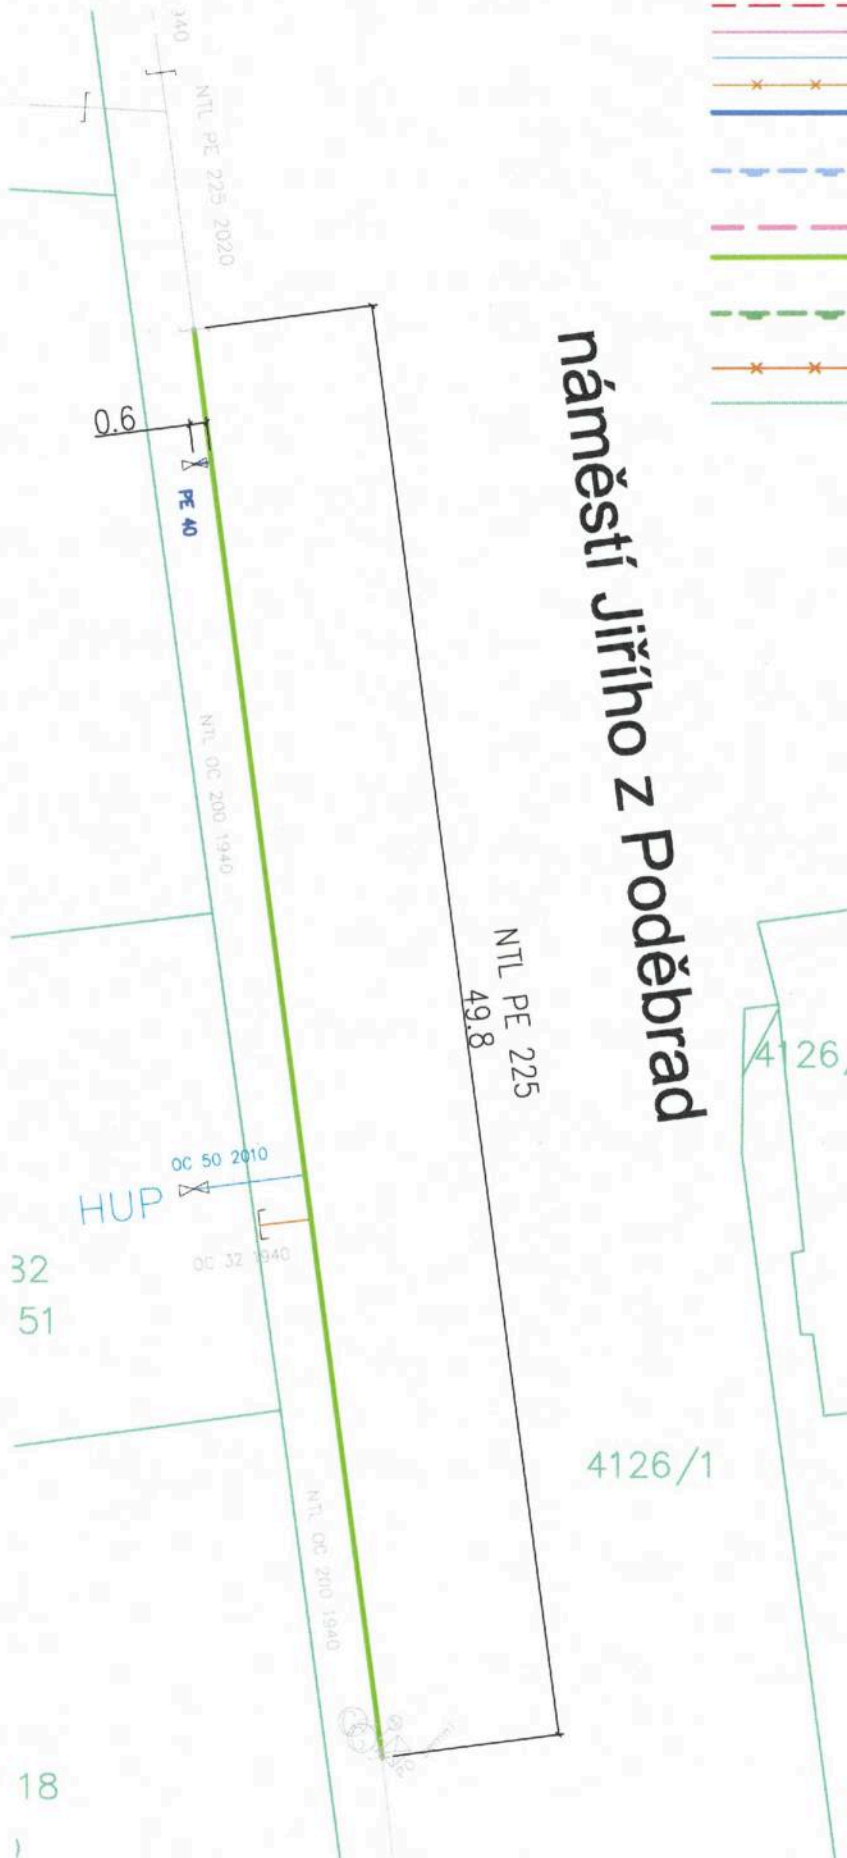

k.ú. Vinohrady - parc. č.: 4274/1
 pozemek Hl. m. Prahy

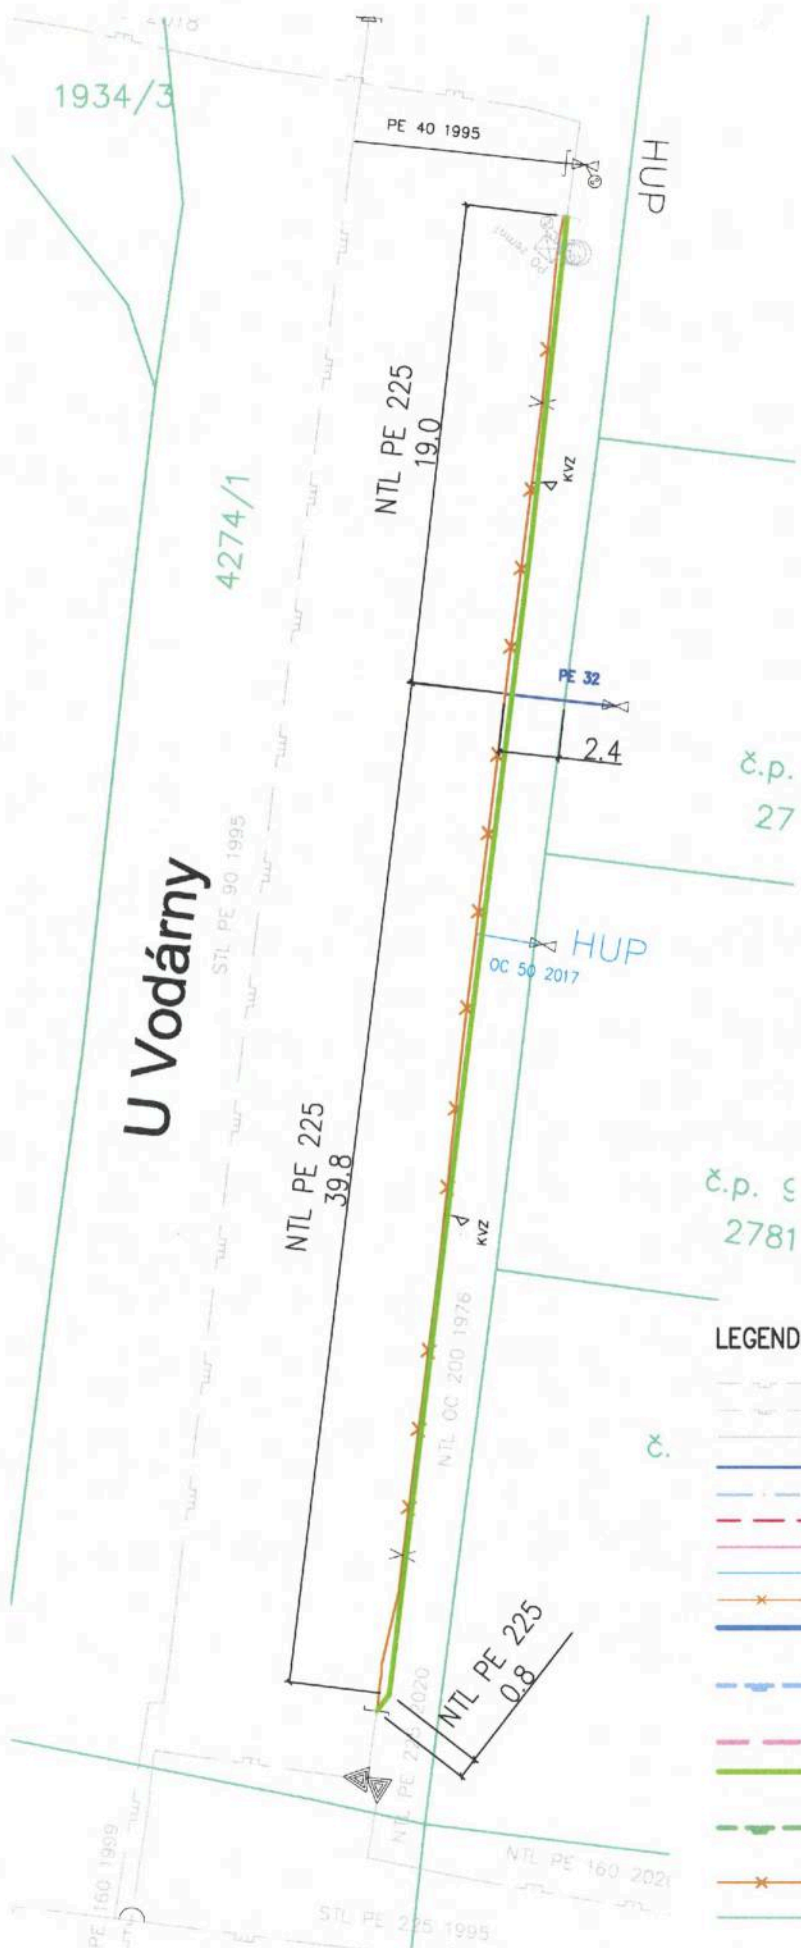


LEGENDA

č.

- STÁVAJÍCÍ NTL PLYNOVOD (podz.)
- STÁVAJÍCÍ STL PLYNOVOD (podz.)
- STÁVAJÍCÍ PŘÍPOJKA PLYNU
- NAVRŽENÁ PŘÍPOJKA PLYNU VEDENÁ VÝKOPEM
- NAVRŽENÁ PŘÍPOJKA PLYNU VEDENÁ PROTAHEM
- NOVÁ TRASA PŘÍPOJKY PLYNU VEDENÁ VÝKOPEM
- REKONSTRUOVANÁ TRASA OPZ
- PŘÍPOJKA - STÁV. TRASA NEREKONSTRUOVANÁ
- RUŠENÁ TRASA PŘÍPOJKY
- NAVRŽENÝ STL PLYNOVOD VEDENÝ VÝKOPEM (NAHRAZUJÍCÍ STÁVAJÍCÍ OCELOVÝ NTL PLYNOVOD)
- NAVRŽENÝ STL PLYNOVOD Z PE PROTAHOVANÝ
- STÁVAJÍCÍM ODPOJOVANÝM OCELOVÝM PLYNOVODEM
- NOVÁ TRASA STL PLYNOVODU VEDENÁ VÝKOPEM
- NAVRŽENÝ NTL PLYNOVOD VEDENÝ VÝKOPEM (NAHRAZUJÍCÍ STÁVAJÍCÍ OCELOVÝ NTL PLYNOVOD)
- NAVRŽENÝ NTL PLYNOVOD Z PE PROTAHOVANÝ
- STÁVAJÍCÍM ODPOJOVANÝM OCELOVÝM PLYNOVODEM
- RUŠENÁ TRASA NTL A STL PLYNOVODU
- HRANY KATASTRU

k.ú. Vinohrady - parc. č.: 4293, 4380
 pozemek Hl. m. Prahy

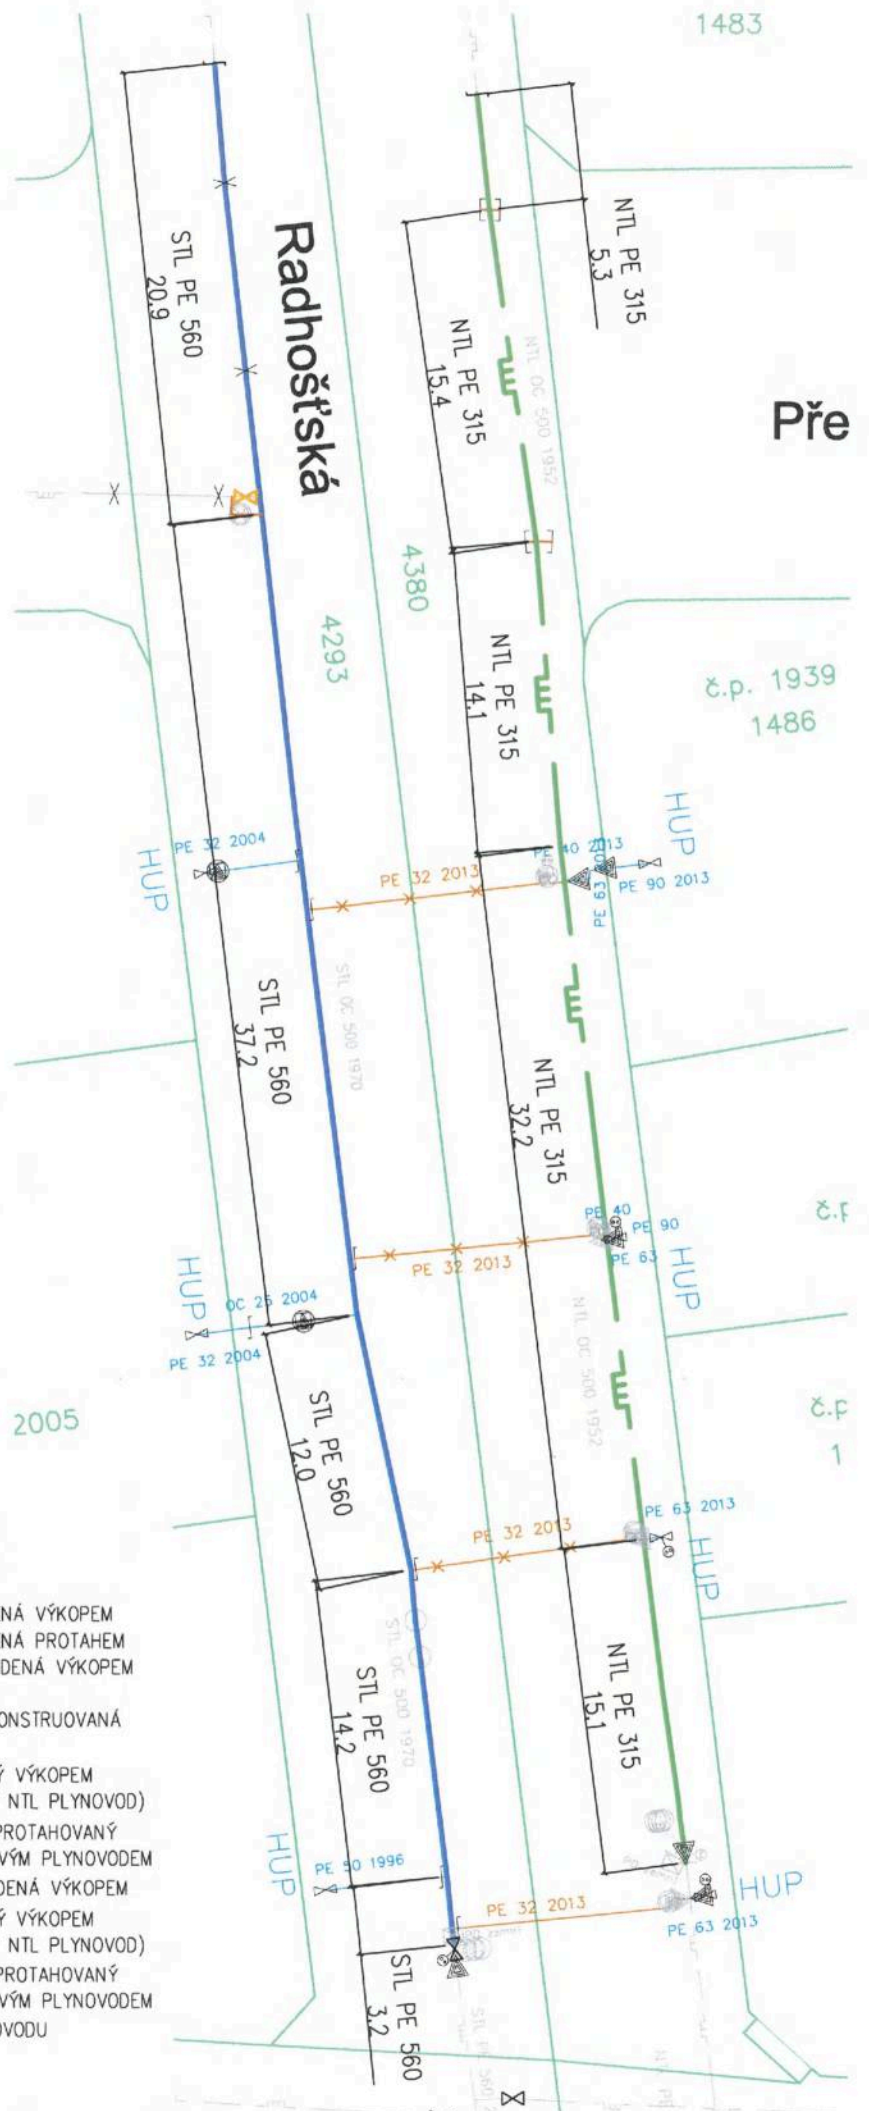

LEGENDA

- STÁVAJÍCÍ NTL PLYNOVOD (podz.)
- STÁVAJÍCÍ STL PLYNOVOD (podz.)
- STÁVAJÍCÍ PŘÍPOJKA PLYNU
- NAVRŽENÁ PŘÍPOJKA PLYNU VEDENÁ VÝKOPEM
- NAVRŽENÁ PŘÍPOJKA PLYNU VEDENÁ PROTAHEM
- NOVÁ TRASA PŘÍPOJKY PLYNU VEDENÁ VÝKOPEM
- REKONSTRUOVANÁ TRASA OPZ
- PŘÍPOJKA - STÁV. TRASA NEREKONSTRUOVANÁ
- RUŠENÁ TRASA PŘÍPOJKY
- NAVRŽENÝ STL PLYNOVOD VEDENÝ VÝKOPEM (NAHRAZUJÍCÍ STÁVAJÍCÍ OCELOVÝ NTL PLYNOVOD)
- NAVRŽENÝ STL PLYNOVOD Z PE PROTAHOVANÝ STÁVAJÍCÍM ODPOJOVANÝM OCELOVÝM PLYNOVODEM
- NOVÁ TRASA STL PLYNOVODU VEDENÁ VÝKOPEM
- NAVRŽENÝ NTL PLYNOVOD VEDENÝ VÝKOPEM (NAHRAZUJÍCÍ STÁVAJÍCÍ OCELOVÝ NTL PLYNOVOD)
- NAVRŽENÝ NTL PLYNOVOD Z PE PROTAHOVANÝ STÁVAJÍCÍM ODPOJOVANÝM OCELOVÝM PLYNOVODEM
- RUŠENÁ TRASA NTL A STL PLYNOVODU
- HRANY KATASTRU

