



S004P01N5804

SMLOUVA O ZŘÍZENÍ SLUŽEBNOSTI

SO/2024/004/160

uzavřená níže uvedeného data podle ustanovení § 1257 a násl. zákona č. 89/2012 Sb., občanský zákoník, ve znění pozdějších předpisů, mezi těmito smluvními stranami:

Město Hodonín

se sídlem v Hodoníně, Masarykovo nám. 53/1, PSČ 695 01

zastoupené Liborem Střechou, starostou města

IČ 284891

DIČ CZ699001303

Bankovní spojení: Komerční banka, a.s.

Č. účtu: 19-424671/0100

jako povinný (dále jen „povinný“)

a

Net-Connect s. r. o.

se sídlem v Hodoníně, Žižkova 4564/15, PSČ 695 01

zápis v obchodním rejstříku u Krajského soudu v Brně, oddíl C, vložka 55521

zastoupena Ing. Janem Čechem, jednatelem

IČ 27735052

DIČ CZ27735052

jako oprávněný (dále jen „oprávněný“)

za těchto podmínek :

I.**Prohlášení povinného**

1. Povinný je vlastníkem pozemků:

- p. č. 2893/1 v k.ú. Hodonín, ostatní plocha o výměře 3324 m²
- p. č. 2893/3 v k.ú. Hodonín, ostatní plocha o výměře 1912 m²
- p. č. 2893/4 v k.ú. Hodonín, ostatní plocha o výměře 2282 m²
- p. č. 2893/6 v k.ú. Hodonín, ostatní plocha o výměře 1230 m²
- p. č. 2893/8 v k.ú. Hodonín, ostatní plocha o výměře 45 m²
- p. č. 2893/9 v k.ú. Hodonín, ostatní plocha o výměře 445 m²
- p. č. 3540/1 v k.ú. Hodonín, ostatní plocha o výměře 1261 m² a
- p. č. 3571/5 v k.ú. Hodonín, ostatní plocha o výměře 334 m²

2. Pozemky jsou zapsány v katastru nemovitostí pro k. ú. Hodonín u Katastrálního úřadu pro Jihomoravský kraj, Katastrálního pracoviště Hodonín na listu vlastnictví č. 10001 – Město Hodonín (taktéž „služebné pozemky“).

II.**Předmět smlouvy**

Povinný touto smlouvou zřizuje ve prospěch oprávněného služebnost inženýrské sítě spočívající v právu uložení optického kabelu pod povrchem částí služebných pozemků v k. ú. Hodonín: p. č. 2893/1, p. č. 2893/3, p. č. 2893/4, p. č. 2893/6, p. č. 2893/8, p. č. 2893/9, p. č. 3540/1 a p. č. 3571/5 a v právu přístupu k němu za účelem údržby a oprav, jak je vyznačeno v geometrickém plánu č. 10921-19/2024 potvrzeném Katastrálním úřadem pro Jihomoravský kraj, Katastrální pracoviště Hodonín dne 5. 2. 2024 (dále jen jako „služebnost“). Celková délka optického kabelu uloženého pod povrchem částí služebných pozemků činí 647 m.

III.

Úplata za zřízení služebnosti a podmínky její úhrady

1. Smluvní strany se dohodly, že služebnost uvedenou v článku II. této smlouvy zřizuje povinný ve prospěch oprávněného po dobu životnosti optického kabelu, a to úplatně za jednorázovou úplatu ve výši 200,- Kč/bm (slovy: dvě stě korun českých za běžný metr), což činí jednorázovou úhradu ve výši **129.400,00 Kč** (slovy: sto dvacet devět tisíc čtyři sta korun českých) navýšenou o daň z přidané hodnoty podle sazby ke dni uskutečnění zdanitelného plnění. Ke dni účinnosti smlouvy činí sazba daně z přidané hodnoty 21%, celková úhrada včetně daně z přidané hodnoty za služebnosti činí **156.574,00 Kč** (slovy: sto padesát šest tisíc pět set sedmdesát čtyři koruny české).
2. Smluvní strany se dohodly, že výše uvedená úplata za zřízení služebnosti včetně daně z přidané hodnoty bude oprávněným provedena na základě vystavené faktury – daňového dokladu ke dni podpisu smlouvy se splatností do 30 dnů ode dne vystavení faktury oprávněnému. Za termín zaplacení se považuje den připsání finančních prostředků na účet povinného u Komerční banky, a. s., číslo účtu: 19-424671/0100. Den uskutečnění zdanitelného plnění nastává ke dni vystavení daňového dokladu.
3. Pokud oprávněný nezaplatí výše uvedenou úplatu za zřízení služebnosti v dohodnuté lhůtě, smluvní strany sjednávají pro tento případ právo povinného odstoupit od smlouvy. Právo povinného odstoupit od smlouvy sjednávají smluvní strany i tehdy, bude-li oprávněný v prodlení se zaplacením byť i nepatrné části úplaty. Toto právo může povinný uplatnit kdykoliv po dobu, po kterou bude oprávněný v prodlení s plněním závazku.
4. Oprávněný prohlašuje, že výše uvedenou služebnost za úplatu dohodnutou v tomto článku přijímá a povinný se zavazuje jejich výkon strpět.

IV.

Povinnosti a odpovědnost oprávněného

1. Smluvní strany sjednávají povinnost oprávněného bez zbytečných odkladů po jakékoliv opravě, úpravě, údržbě, či jiném zásahu provedeném v souvislosti s výkonem práva odpovídajícího služebnosti uvést pozemky uvedené v článku I. v odstavci 1. této smlouvy a jiný majetek nacházející se na těchto pozemcích do původního stavu.
2. Odpovědnost oprávněného za případné škody způsobené povinnému na služebných pozemcích a na jiném majetku povinného nacházejícím se na těchto pozemcích při výkonu práva odpovídajícího služebnosti, stejně jako rozsah a způsob jejich úhrady se řídí příslušnými obecně závaznými právními předpisy.
3. Oprávněný uzavřením této smlouvy uděluje povinnému souhlas k výsadbě dřevin v ochranném pásmu podzemního telekomunikačního vedení veřejné komunikační sítě (optického kabelu včetně chráničky) realizovaného podle této smlouvy.

V.

Vklad do katastru nemovitostí

1. Oprávněný nabývá právo odpovídající shora uvedené služebnosti vkladem tohoto práva do katastru nemovitostí.
2. Návrh na vklad práva odpovídajícího shora uvedené služebnosti do katastru nemovitostí podá na katastrální úřad povinný, a to až po zaplacení sjednané úplaty.
3. Poplatek za vklad do katastru nemovitostí uhradí oprávněný.

**VI.
Schvalovací doložka**

Zřízení služebnosti schválila Rada Města Hodonína na své schůzi dne 5. 3. 2024 usnesením č. 2123

**VII.
Změny na listech vlastnictví**

Na základě této smlouvy se v katastru nemovitostí pro k. ú. Hodonín u Katastrálního úřadu pro Jihomoravský kraj, Katastrálního pracoviště Hodonín provedou příslušné změny na listech vlastnictví.


**VIII.
Závěrečná ujednání**

1. Smluvní strany se dohodly, že v případě, že optický kabel nebude v budoucnosti trvale sloužit svému účelu a potřebám, pro které byl na služebných pozemcích zřízen, což oprávněný písemně oznámí povinnému, uzavřou spolu dohodu o ukončení smlouvy o zřízení služebnosti, a to do jednoho roku od doručení výzvy od povinného oprávněnému, na základě níž bude následně proveden výmaz služebnosti z katastru nemovitostí. Správní poplatek za výmaz práva odpovídajícího služebnosti uhradí oprávněný.
2. Účastníci této smlouvy po jejím přečtení prohlašují, že souhlasí s jejím obsahem, že byla sepsána na základě pravdivých údajů a jejich vážné a svobodné vůle. Na důkaz toho připojují své podpisy.
3. Tato smlouva bude zveřejněna v Registru smluv vedeném Digitální a informační agenturou.
4. Smlouva je vyhotovena ve 4 stejnopisech, z nichž každý má platnost originálu, povinný obdrží 2 vyhotovení, oprávněný obdrží 1 vyhotovení a 1 vyhotovení bude povinným použito pro účely vkladu věcných práv odpovídajících služebnostem do katastru nemovitostí.


V Hodoníně dne 20-03-2024

V Hodoníně dne 4. 3. 2024

Povinný :

 

Oprávněný :

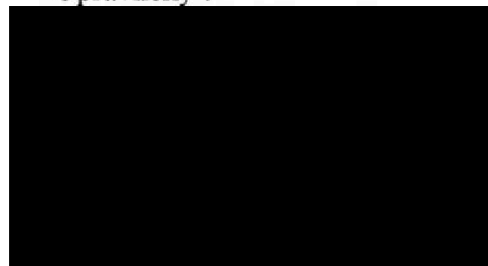

Ing. Jan Čech /
jednatel společnosti
Net-Connect s.r.o.

VÝKAZ DOSAVADNÍHO A NOVÉHO STAVU ÚDAJŮ KATASTRU NEMOVITOSTÍ

Dosavadní stav			Nový stav											
Označení pozemku parc. číslem	Výměra parcely		Označení pozemku parc. číslem	Výměra parcely		Druh pozemku	Typ stavby	Způsob využití	Způsob určení výměr	Porovnání se stavem evidence právních vztahů				
	ha	m ²		Způsob využití	ha					m ²	Díl přechází z pozemku označeného v katastru nemovitosti	dřívejší poz. evidenci	Číslo listu vlastnictví	Výměra dílu: ha m ²
2893/1										2893/1		10001		
2893/3										2893/3		10001		
2893/4										2893/4		10001		
2893/6										2893/6		10001		
2893/8										2893/8		10001		
2893/9										2893/9		10001		
3540/1										3540/1		10001		
3571/5										3571/5		10001		

Oprávněný: dle listiny
 Druh věcného břemene: dle listiny

*) Hodonín 5-1/31, 6-1/42

GEOMETRICKÝ PLÁN pro vymezení rozsahu věcného břemene k části pozemku	Geometrický plán ověřil úředně oprávněný zeměměřičský inženýr:		Stejnopis ověřil úředně oprávněný zeměměřičský inženýr:		
	Jméno, příjmení: [redacted]		Jméno, příjmení: [redacted]		
	Číslo položky seznamu úředně oprávněných zeměměřičských inženýrů: 1898/2000		Číslo položky seznamu úředně oprávněných zeměměřičských inženýrů: 1898/2000		
	Dne: 5.2.2024 Číslo: 66/2024		Dne: 13.2.2024 Číslo: 73/2024		
Nálezitostmi a přesností odpovídá právním předpisům.		Tento stejnopis odpovídá geometrickému plánu v elektronické podobě uloženému v dokumentaci katastrálního úřadu.		Ověření stejnopisu geometrického plánu v listinné podobě	
Vyhotovitel: Geprostav geodézie, s.r.o. Horní Plesová 4375 695 01 Hodonín IČO: 29221129		Katastrální úřad souhlasí s ořizováním parcel.		[redacted]	
Číslo plánu: 10921-19/2024 Okres: Hodonín Obec: Hodonín Kat. území: Hodonín Mapový list: *)		[redacted]		[redacted]	
Dosavadním vlastníkům pozemků byla poskytnuta možnost seznámit se v terénu s průběhem navrhovaných nových hranic, které byly označeny předepsaným způsobem.		KU pro Jihomoravský kraj KP Hodonín PGP-186/2024-706 2024.02.09 08:10:41 +01'00'		[redacted]	

Seznam souřadnic (S-JTSK)
Číslo bodu Souřadnice pro zápis do KN

	Y	X	Kód kv.	Poznámka
7491-2	564510.77	1203290.66	6	
1	565072.46	1203298.00	3	věcné břemeno
2	565072.60	1203297.07	3	věcné břemeno
3	565072.92	1203296.47	3	věcné břemeno
4	565073.26	1203296.16	3	věcné břemeno
5	565074.24	1203295.95	3	věcné břemeno
6	565073.02	1203295.70	3	věcné břemeno
7	565074.78	1203296.28	3	věcné břemeno
8	565069.52	1203298.94	3	věcné břemeno
9	565071.43	1203299.05	3	věcné břemeno
10	564953.23	1203376.66	6	věcné břemeno
11	564954.90	1203376.25	3	věcné břemeno
12	564959.95	1203372.99	3	věcné břemeno
13	564951.57	1203378.02	6	věcné břemeno
15	564965.36	1203369.28	3	věcné břemeno
16	564966.38	1203368.89	3	věcné břemeno
17	564968.18	1203367.52	3	věcné břemeno
18	564969.34	1203366.43	3	věcné břemeno
19	564974.37	1203362.85	3	věcné břemeno
20	564981.38	1203357.43	3	věcné břemeno
21	564987.06	1203353.94	3	věcné břemeno
22	564987.54	1203353.57	3	věcné břemeno
23	564988.12	1203353.18	3	věcné břemeno
24	564995.91	1203347.60	3	věcné břemeno
25	564998.81	1203345.82	3	věcné břemeno
26	564999.23	1203345.55	3	věcné břemeno
27	564999.88	1203345.70	3	věcné břemeno
28	565007.47	1203339.93	3	věcné břemeno
29	565011.43	1203337.23	3	věcné břemeno
30	565011.91	1203336.81	3	věcné břemeno
31	565012.47	1203336.53	3	věcné břemeno
32	565018.68	1203332.03	3	věcné břemeno
33	565019.01	1203331.66	3	věcné břemeno
34	565019.39	1203330.85	3	věcné břemeno
35	565020.44	1203330.12	3	věcné břemeno
36	565021.76	1203329.66	3	věcné břemeno
37	565027.73	1203325.77	3	věcné břemeno
38	565030.59	1203323.76	3	věcné břemeno
39	565031.06	1203323.25	3	věcné břemeno
40	565031.62	1203322.90	3	věcné břemeno
41	565034.16	1203321.05	3	věcné břemeno
42	565036.27	1203320.39	3	věcné břemeno
43	565042.64	1203315.54	3	věcné břemeno
44	565047.25	1203312.01	3	věcné břemeno
45	565049.28	1203310.87	3	věcné břemeno
46	565050.85	1203309.86	3	věcné břemeno
47	565051.63	1203309.24	3	věcné břemeno
48	565056.37	1203305.62	3	věcné břemeno
49	565061.73	1203301.98	3	věcné břemeno
50	565063.34	1203301.27	3	věcné břemeno
51	565064.49	1203300.64	3	věcné břemeno
52	565066.67	1203299.45	3	věcné břemeno
53	565068.45	1203298.75	3	věcné břemeno
54	565069.46	1203298.44	3	věcné břemeno
55	565071.16	1203298.54	3	věcné břemeno
56	565071.65	1203298.28	3	věcné břemeno
57	565071.96	1203297.94	3	věcné břemeno
58	565072.12	1203296.91	3	věcné břemeno
59	565072.52	1203296.15	3	věcné břemeno
60	564953.47	1203377.30	6	věcné břemeno
61	564955.12	1203376.70	3	věcné břemeno
62	564960.23	1203373.41	3	věcné břemeno
63	564951.81	1203378.47	6	věcné břemeno
65	564965.60	1203369.72	3	věcné břemeno
66	564966.62	1203369.33	3	věcné břemeno
67	564968.50	1203367.90	3	věcné břemeno
68	564969.66	1203366.81	3	věcné břemeno
69	564974.67	1203363.25	3	věcné břemeno
70	564982.16	1203357.84	3	věcné břemeno
71	564987.36	1203354.34	3	věcné břemeno
72	564987.84	1203353.97	3	věcné břemeno
73	564988.40	1203353.59	3	věcné břemeno
74	564996.19	1203348.02	3	věcné břemeno
75	564999.07	1203346.24	3	věcné břemeno
76	564999.49	1203345.99	3	věcné břemeno
77	565000.14	1203345.62	3	věcné břemeno
78	565007.75	1203340.35	3	věcné břemeno
79	565011.73	1203337.63	3	věcné břemeno
80	565012.19	1203337.23	3	věcné břemeno
81	565012.73	1203336.95	3	věcné břemeno
82	565019.02	1203332.41	3	věcné břemeno
83	565019.43	1203331.94	3	věcné břemeno
84	565019.79	1203331.19	3	věcné břemeno
85	565020.67	1203330.57	3	věcné břemeno

86	565021.98	1203330.12	3	věcné břemeno
87	565028.01	1203326.19	3	věcné břemeno
88	565030.93	1203324.14	3	věcné břemeno
89	565031.38	1203323.63	3	věcné břemeno
90	565031.90	1203323.32	2	věcné břemeno
91	565034.38	1203321.51	3	věcné břemeno
92	565036.51	1203320.84	3	věcné břemeno
93	565042.94	1203315.94	3	věcné břemeno
94	565047.53	1203312.43	3	věcné břemeno
95	565049.59	1203311.29	3	věcné břemeno
96	565051.15	1203310.26	3	věcné břemeno
97	565051.93	1203309.64	3	věcné břemeno
98	565056.67	1203306.02	3	věcné břemeno
99	565061.97	1203302.42	3	věcné břemeno
100	565063.56	1203301.71	3	věcné břemeno
101	565064.73	1203301.00	3	věcné břemeno
102	565066.89	1203299.91	3	věcné břemeno
103	565068.61	1203299.23	3	věcné břemeno
104	564950.18	1203379.62	3	věcné břemeno
105	564945.87	1203374.19	6	věcné břemeno
106	564949.20	1203379.34	6	věcné břemeno
107	564945.45	1203374.47	6	věcné břemeno
108	564946.79	1203379.62	6	věcné břemeno
109	564943.68	1203373.19	3	věcné břemeno
110	564944.77	1203373.87	3	věcné břemeno
111	564945.18	1203374.04	3	věcné břemeno
112	564943.74	1203372.65	3	věcné břemeno
113	564945.02	1203373.43	3	věcné břemeno
114	564945.52	1203373.64	3	věcné břemeno
115	564878.24	1203387.66	3	věcné břemeno
116	564891.23	1203388.25	3	věcné břemeno
117	564888.81	1203389.23	3	věcné břemeno
118	564892.97	1203389.75	3	věcné břemeno
119	564896.91	1203389.92	3	věcné břemeno
120	564903.82	1203389.73	3	věcné břemeno
121	564905.92	1203389.46	3	věcné břemeno
122	564908.03	1203389.23	3	věcné břemeno
123	564909.44	1203389.04	3	věcné břemeno
124	564909.02	1203388.08	3	věcné břemeno
125	564909.94	1203387.65	3	věcné břemeno
126	564911.70	1203387.55	3	věcné břemeno
127	564919.45	1203386.36	3	věcné břemeno
128	564920.35	1203385.36	3	věcné břemeno
129	564924.13	1203384.21	3	věcné břemeno
130	564924.14	1203382.28	3	věcné břemeno
131	564931.90	1203380.16	3	věcné břemeno
132	564937.46	1203376.94	3	věcné břemeno
133	564939.90	1203375.27	3	věcné břemeno
134	564941.28	1203374.17	3	věcné břemeno
137	564942.85	1203372.91	3	věcné břemeno
138	564877.75	1203388.14	3	věcné břemeno
139	564881.10	1203388.75	3	věcné břemeno
140	564888.75	1203389.73	3	věcné břemeno
141	564892.93	1203390.25	3	věcné břemeno
142	564896.91	1203390.42	3	věcné břemeno
143	564903.84	1203390.23	3	věcné břemeno
144	564907.00	1203389.96	3	věcné břemeno
145	564908.19	1203389.71	3	věcné břemeno
146	564908.79	1203389.42	3	věcné břemeno
147	564909.36	1203388.47	3	věcné břemeno
148	564910.06	1203388.15	3	věcné břemeno
149	564911.76	1203388.05	3	věcné břemeno
150	564918.55	1203386.84	3	věcné břemeno
151	564920.51	1203386.34	3	věcné břemeno
152	564924.33	1203384.67	3	věcné břemeno
153	564928.38	1203382.72	3	věcné břemeno
154	564932.16	1203380.60	3	věcné břemeno
155	564937.72	1203377.26	3	věcné břemeno
156	564940.20	1203375.67	3	věcné břemeno
157	564941.60	1203374.56	3	věcné břemeno
160	564943.09	1203373.37	3	věcné břemeno
162	564859.29	1203378.98	3	věcné břemeno
163	564865.13	1203382.20	3	věcné břemeno
164	564871.95	1203385.53	3	věcné břemeno
167	564859.03	1203379.40	3	věcné břemeno
168	564864.92	1203382.64	3	věcné břemeno
169	564871.75	1203385.99	3	věcné břemeno
170	564805.25	1203331.67	3	věcné břemeno
171	564820.92	1203338.78	3	věcné břemeno
172	564821.00	1203339.57	3	věcné břemeno
173	564820.28	1203341.15	3	věcné břemeno
174	564820.33	1203342.45	3	věcné břemeno
175	564820.80	1203344.32	3	věcné břemeno
176	564821.13	1203345.04	3	věcné břemeno
177	564822.32	1203346.06	3	věcné břemeno
179	564825.43	1203347.93	3	věcné břemeno
181	564825.40	1203350.05	3	věcné břemeno
182	564825.77	1203350.56	3	věcné břemeno

183	564827.37	1203351.93	3	věcné břemeno
184	564833.13	1203357.33	3	věcné břemeno
185	564839.00	1203362.79	3	věcné břemeno
186	564841.03	1203364.19	3	věcné břemeno
187	564842.33	1203365.34	3	věcné břemeno
188	564843.39	1203366.74	3	věcné břemeno
189	564844.69	1203368.14	3	věcné břemeno
190	564848.37	1203371.37	3	věcné břemeno
191	564852.56	1203374.52	3	věcné břemeno
192	564801.21	1203331.54	3	věcné břemeno
193	564801.64	1203331.77	3	věcné břemeno
194	564804.11	1203331.15	3	věcné břemeno
195	564788.53	1203335.01	6	věcné břemeno
196	564790.35	1203335.20	3	věcné břemeno
197	564791.03	1203335.04	3	věcné břemeno
198	564791.64	1203335.35	3	věcné břemeno
199	564792.47	1203336.34	3	věcné břemeno
200	564793.10	1203336.63	3	věcné břemeno
201	564796.70	1203337.12	3	věcné břemeno
202	564797.27	1203337.11	3	věcné břemeno
203	564798.02	1203337.28	3	věcné břemeno
204	564799.55	1203337.34	3	věcné břemeno
205	564800.18	1203337.12	3	věcné břemeno
206	564800.43	1203336.71	3	věcné břemeno
207	564801.15	1203337.61	3	věcné břemeno
208	564801.40	1203332.01	3	věcné břemeno
209	564801.80	1203331.77	3	věcné břemeno
210	564804.01	1203331.65	3	věcné břemeno
211	564820.46	1203339.12	3	věcné břemeno
212	564820.52	1203339.49	3	věcné břemeno
213	564819.78	1203341.05	3	věcné břemeno
214	564819.83	1203342.52	3	věcné břemeno
215	564820.32	1203344.43	3	věcné břemeno
216	564820.73	1203345.34	3	věcné břemeno
217	564822.02	1203346.46	3	věcné břemeno
219	564824.93	1203348.72	3	věcné břemeno
221	564824.90	1203350.21	3	věcné břemeno
222	564825.40	1203350.90	3	věcné břemeno
223	564827.05	1203352.31	3	věcné břemeno
224	564832.79	1203357.69	3	věcné břemeno
225	564838.68	1203363.10	3	věcné břemeno
226	564840.73	1203364.59	3	věcné břemeno
227	564841.97	1203365.68	3	věcné břemeno
228	564843.01	1203367.06	3	věcné břemeno
229	564844.35	1203368.50	3	věcné břemeno
230	564848.05	1203371.75	3	věcné břemeno
231	564852.26	1203374.92	3	věcné břemeno
232	564788.62	1203334.51	6	věcné břemeno
233	564790.31	1203334.70	3	věcné břemeno
234	564791.09	1203334.51	3	věcné břemeno
235	564791.96	1203334.95	3	věcné břemeno
236	564792.79	1203335.94	3	věcné břemeno
237	564793.24	1203336.15	3	věcné břemeno
238	564796.73	1203336.62	3	věcné břemeno
239	564797.32	1203336.61	3	věcné břemeno
240	564798.08	1203336.78	3	věcné břemeno
241	564799.47	1203336.84	3	věcné břemeno
242	564799.84	1203336.70	3	věcné břemeno
243	564799.95	1203336.53	3	věcné břemeno
244	564800.67	1203332.47	3	věcné břemeno
245	564801.00	1203331.67	3	věcné břemeno
246	564591.07	1203298.73	3	věcné břemeno
247	564592.70	1203299.17	3	věcné břemeno
248	564594.51	1203299.58	3	věcné břemeno
249	564604.36	1203301.20	3	věcné břemeno
250	564613.32	1203303.07	3	věcné břemeno
251	564623.47	1203304.48	3	věcné břemeno
252	564628.71	1203305.44	3	věcné břemeno
253	564629.10	1203305.60	3	věcné břemeno
254	564629.33	1203305.61	3	věcné břemeno
255	564639.93	1203307.49	3	věcné břemeno
256	564645.91	1203308.67	3	věcné břemeno
257	564652.19	1203309.73	3	věcné břemeno
258	564654.08	1203310.40	3	věcné břemeno
259	564666.90	1203313.01	3	věcné břemeno
260	564668.71	1203313.41	3	věcné břemeno
261	564675.10	1203314.23	3	věcné břemeno
262	564675.71	1203314.32	3	věcné břemeno
263	564679.18	1203314.96	3	věcné břemeno
264	564681.93	1203314.99	3	věcné břemeno
265	564687.02	1203315.89	3	věcné břemeno
266	564689.00	1203316.75	3	věcné břemeno
267	564697.89	1203318.25	3	věcné břemeno
268	564704.74	1203319.70	3	věcné břemeno
269	564716.28	1203321.66	3	věcné břemeno
270	564716.82	1203321.70	3	věcné břemeno
271	564724.60	1203323.30	3	věcné břemeno
272	564728.83	1203324.06	3	věcné břemeno

273	564738.88	1203325.78	3	věcné břemeno
274	564744.87	1203326.98	3	věcné břemeno
275	564746.15	1203327.16	3	věcné břemeno
276	564746.47	1203327.10	3	věcné břemeno
277	564752.30	1203328.15	3	věcné břemeno
270	564762.75	1203330.14	3	věcné břemeno
279	564764.59	1203330.35	3	věcné břemeno
280	564765.19	1203330.43	3	věcné břemeno
281	564773.33	1203331.78	3	věcné břemeno
282	564775.60	1203332.76	3	věcné břemeno
283	564781.40	1203333.95	3	věcné břemeno
284	564786.65	1203334.30	3	věcné břemeno
285	564591.21	1203298.05	3	věcné břemeno
286	564590.84	1203298.01	3	věcné břemeno
287	564590.57	1203298.24	3	věcné břemeno
288	564590.29	1203298.80	3	věcné břemeno
289	564590.87	1203299.19	3	věcné břemeno
290	564592.66	1203299.65	3	věcné břemeno
291	564594.41	1203300.07	3	věcné břemeno
292	564604.26	1203301.70	3	věcné břemeno
293	564613.24	1203303.57	3	věcné břemeno
294	564623.39	1203304.98	3	věcné břemeno
295	564628.57	1203305.92	3	věcné břemeno
296	564628.98	1203306.10	3	věcné břemeno
297	564629.27	1203306.11	3	věcné břemeno
298	564639.83	1203307.99	3	věcné břemeno
299	564645.82	1203309.17	3	věcné břemeno
300	564652.07	1203310.21	3	věcné břemeno
301	564653.94	1203310.88	3	věcné břemeno
302	564666.80	1203313.49	3	věcné břemeno
303	564668.63	1203313.91	3	věcné břemeno
304	564675.04	1203314.73	3	věcné břemeno
305	564675.63	1203314.82	3	věcné břemeno
306	564679.14	1203315.46	3	věcné břemeno
307	564681.89	1203315.40	3	věcné břemeno
308	564686.88	1203316.37	3	věcné břemeno
309	564688.86	1203317.23	3	věcné břemeno
310	564697.79	1203318.75	3	věcné břemeno
311	564704.64	1203320.20	3	věcné břemeno
312	564716.22	1203322.16	3	věcné břemeno
313	564716.75	1203322.20	3	věcné břemeno
314	564724.50	1203323.79	3	věcné břemeno
315	564728.75	1203324.56	3	věcné břemeno
316	564738.78	1203326.28	3	věcné břemeno
317	564744.79	1203327.48	3	věcné břemeno
318	564746.17	1203327.66	3	věcné břemeno
319	564746.47	1203327.60	3	věcné břemeno
320	564752.20	1203328.65	3	věcné břemeno
321	564762.67	1203330.64	3	věcné břemeno
322	564764.33	1203330.85	3	věcné břemeno
323	564765.11	1203330.93	3	věcné břemeno
324	564773.19	1203332.26	3	věcné břemeno
325	564775.44	1203333.24	3	věcné břemeno
326	564781.34	1203334.45	3	věcné břemeno
327	564786.61	1203334.80	3	věcné břemeno
328	564591.29	1203297.61	3	věcné břemeno
329	564531.93	1203289.97	6	věcné břemeno
330	564542.56	1203291.80	3	věcné břemeno
331	564551.73	1203293.17	6	věcné břemeno
332	564517.15	1203291.10	6	věcné břemeno
333	564524.98	1203289.54	3	věcné břemeno
334	564526.91	1203289.38	3	věcné břemeno
336	564511.37	1203289.96	3	věcné břemeno
337	564512.07	1203289.71	3	věcné břemeno
338	564512.85	1203289.96	3	věcné břemeno
339	564514.87	1203290.00	3	věcné břemeno
340	564515.16	1203290.27	3	věcné břemeno
341	564515.37	1203290.69	3	věcné břemeno
342	564515.90	1203291.21	6	věcné břemeno
344	564502.56	1203293.03	3	věcné břemeno
345	564503.90	1203293.07	3	věcné břemeno
346	564510.58	1203291.01	3	věcné břemeno
347	564502.58	1203292.53	3	věcné břemeno
348	564503.84	1203292.57	3	věcné břemeno
349	564510.28	1203290.58	3	věcné břemeno
350	564510.41	1203290.40	6	věcné břemeno
351	564552.35	1203292.99	3	věcné břemeno
352	564552.81	1203292.53	3	věcné břemeno
353	564553.74	1203290.90	3	věcné břemeno
354	564553.37	1203290.59	3	věcné břemeno
355	564554.00	1203290.39	3	věcné břemeno
356	564565.18	1203292.44	3	věcné břemeno
357	564569.48	1203293.12	3	věcné břemeno
358	564578.97	1203294.62	3	věcné břemeno
359	564590.83	1203296.99	3	věcné břemeno
360	564551.63	1203292.67	3	věcné břemeno
361	564552.35	1203292.25	3	věcné břemeno
362	564552.68	1203290.70	3	věcné břemeno


363	564553.07	1203290.17	3	věcné břemeno
364	564553.96	1203289.87	3	věcné břemeno
365	564565.26	1203291.94	3	věcné břemeno
366	564569.56	1203292.62	3	věcné břemeno
367	564579.05	1203294.12	3	věcné břemeno
368	564591.03	1203296.53	3	věcné břemeno
369	564591.48	1203296.86	3	věcné břemeno
370	564591.81	1203297.51	3	věcné břemeno
371	564591.73	1203298.35	3	věcné břemeno
372	564511.07	1203289.54	3	věcné břemeno
373	564512.06	1203289.19	3	věcné břemeno
374	564512.93	1203289.46	3	věcné břemeno
375	564515.07	1203289.50	3	věcné břemeno
376	564515.56	1203289.97	3	věcné břemeno
377	564515.78	1203290.39	3	věcné břemeno
378	564516.04	1203290.65	3	věcné břemeno
379	564516.59	1203290.70	3	věcné břemeno
380	564524.91	1203289.04	3	věcné břemeno
381	564526.91	1203288.88	3	věcné břemeno
382	564530.82	1203289.27	3	věcné břemeno
383	564542.64	1203291.30	3	věcné břemeno
384	564949.03	1203379.99	3	věcné břemeno
385	564949.96	1203379.16	3	věcné břemeno

PŘEHLEDKA GRAFICKÝCH PŘÍLOH

K.Ú.: HODONÍN

ZPMZ 10921


Č. ZAKÁZKY: 19/2024

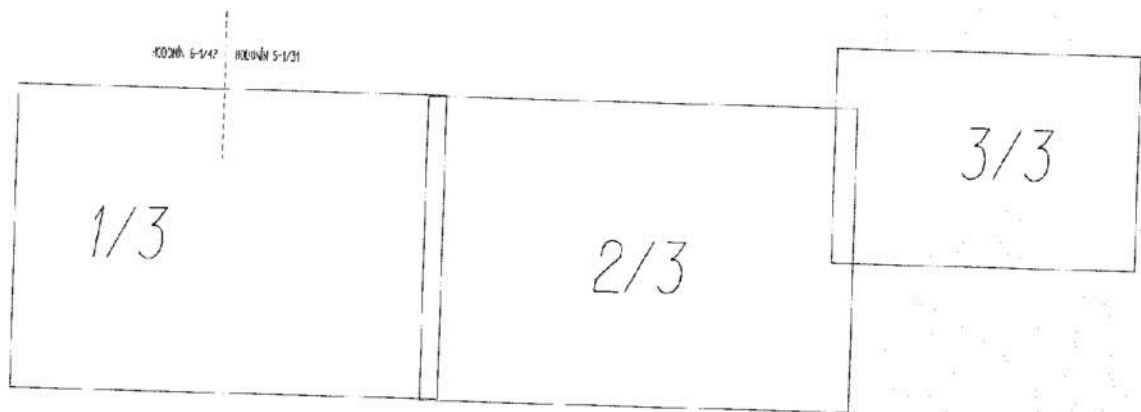

GRAFICKÁ PRÍLOHA Č.1

ROZMĚRY 6:1/12 1:10000 5 9/31



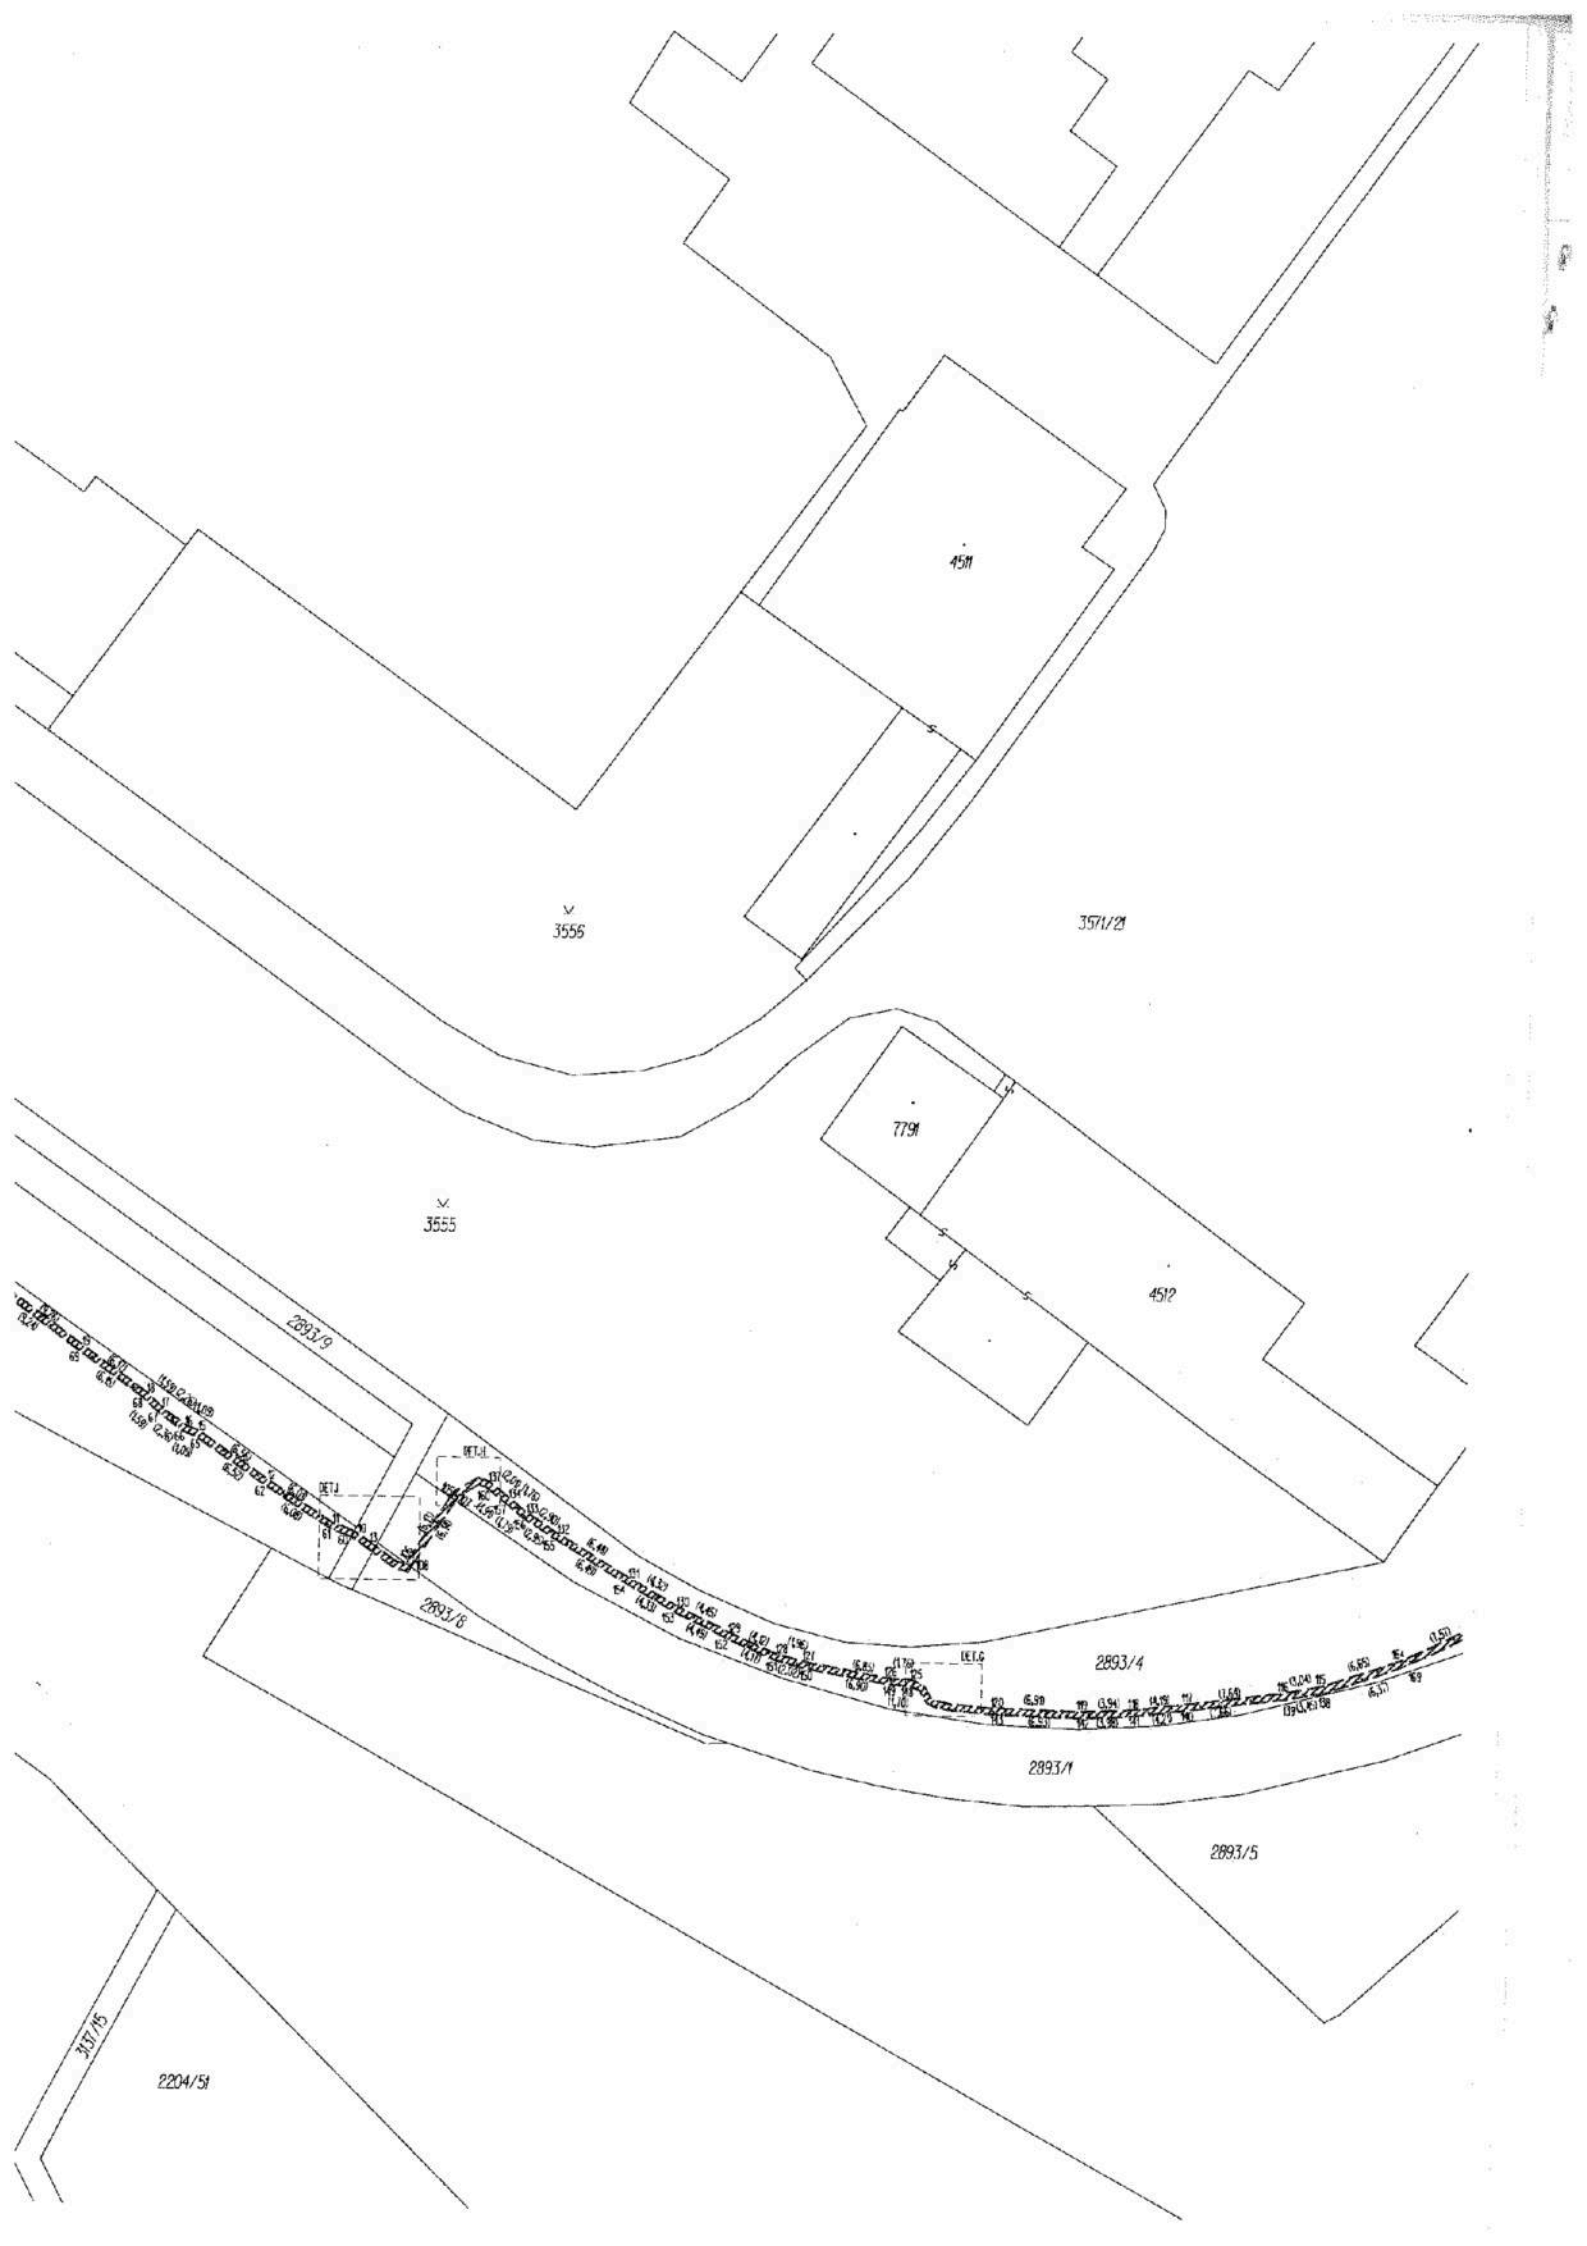

v
3556

4511

3571/21

v
3555

7791

4512

2893/9

2893/6

2893/4


2893/1


2893/5

3571/5

2204/51

GRAFICKÁ PŘÍLOHA Č.2

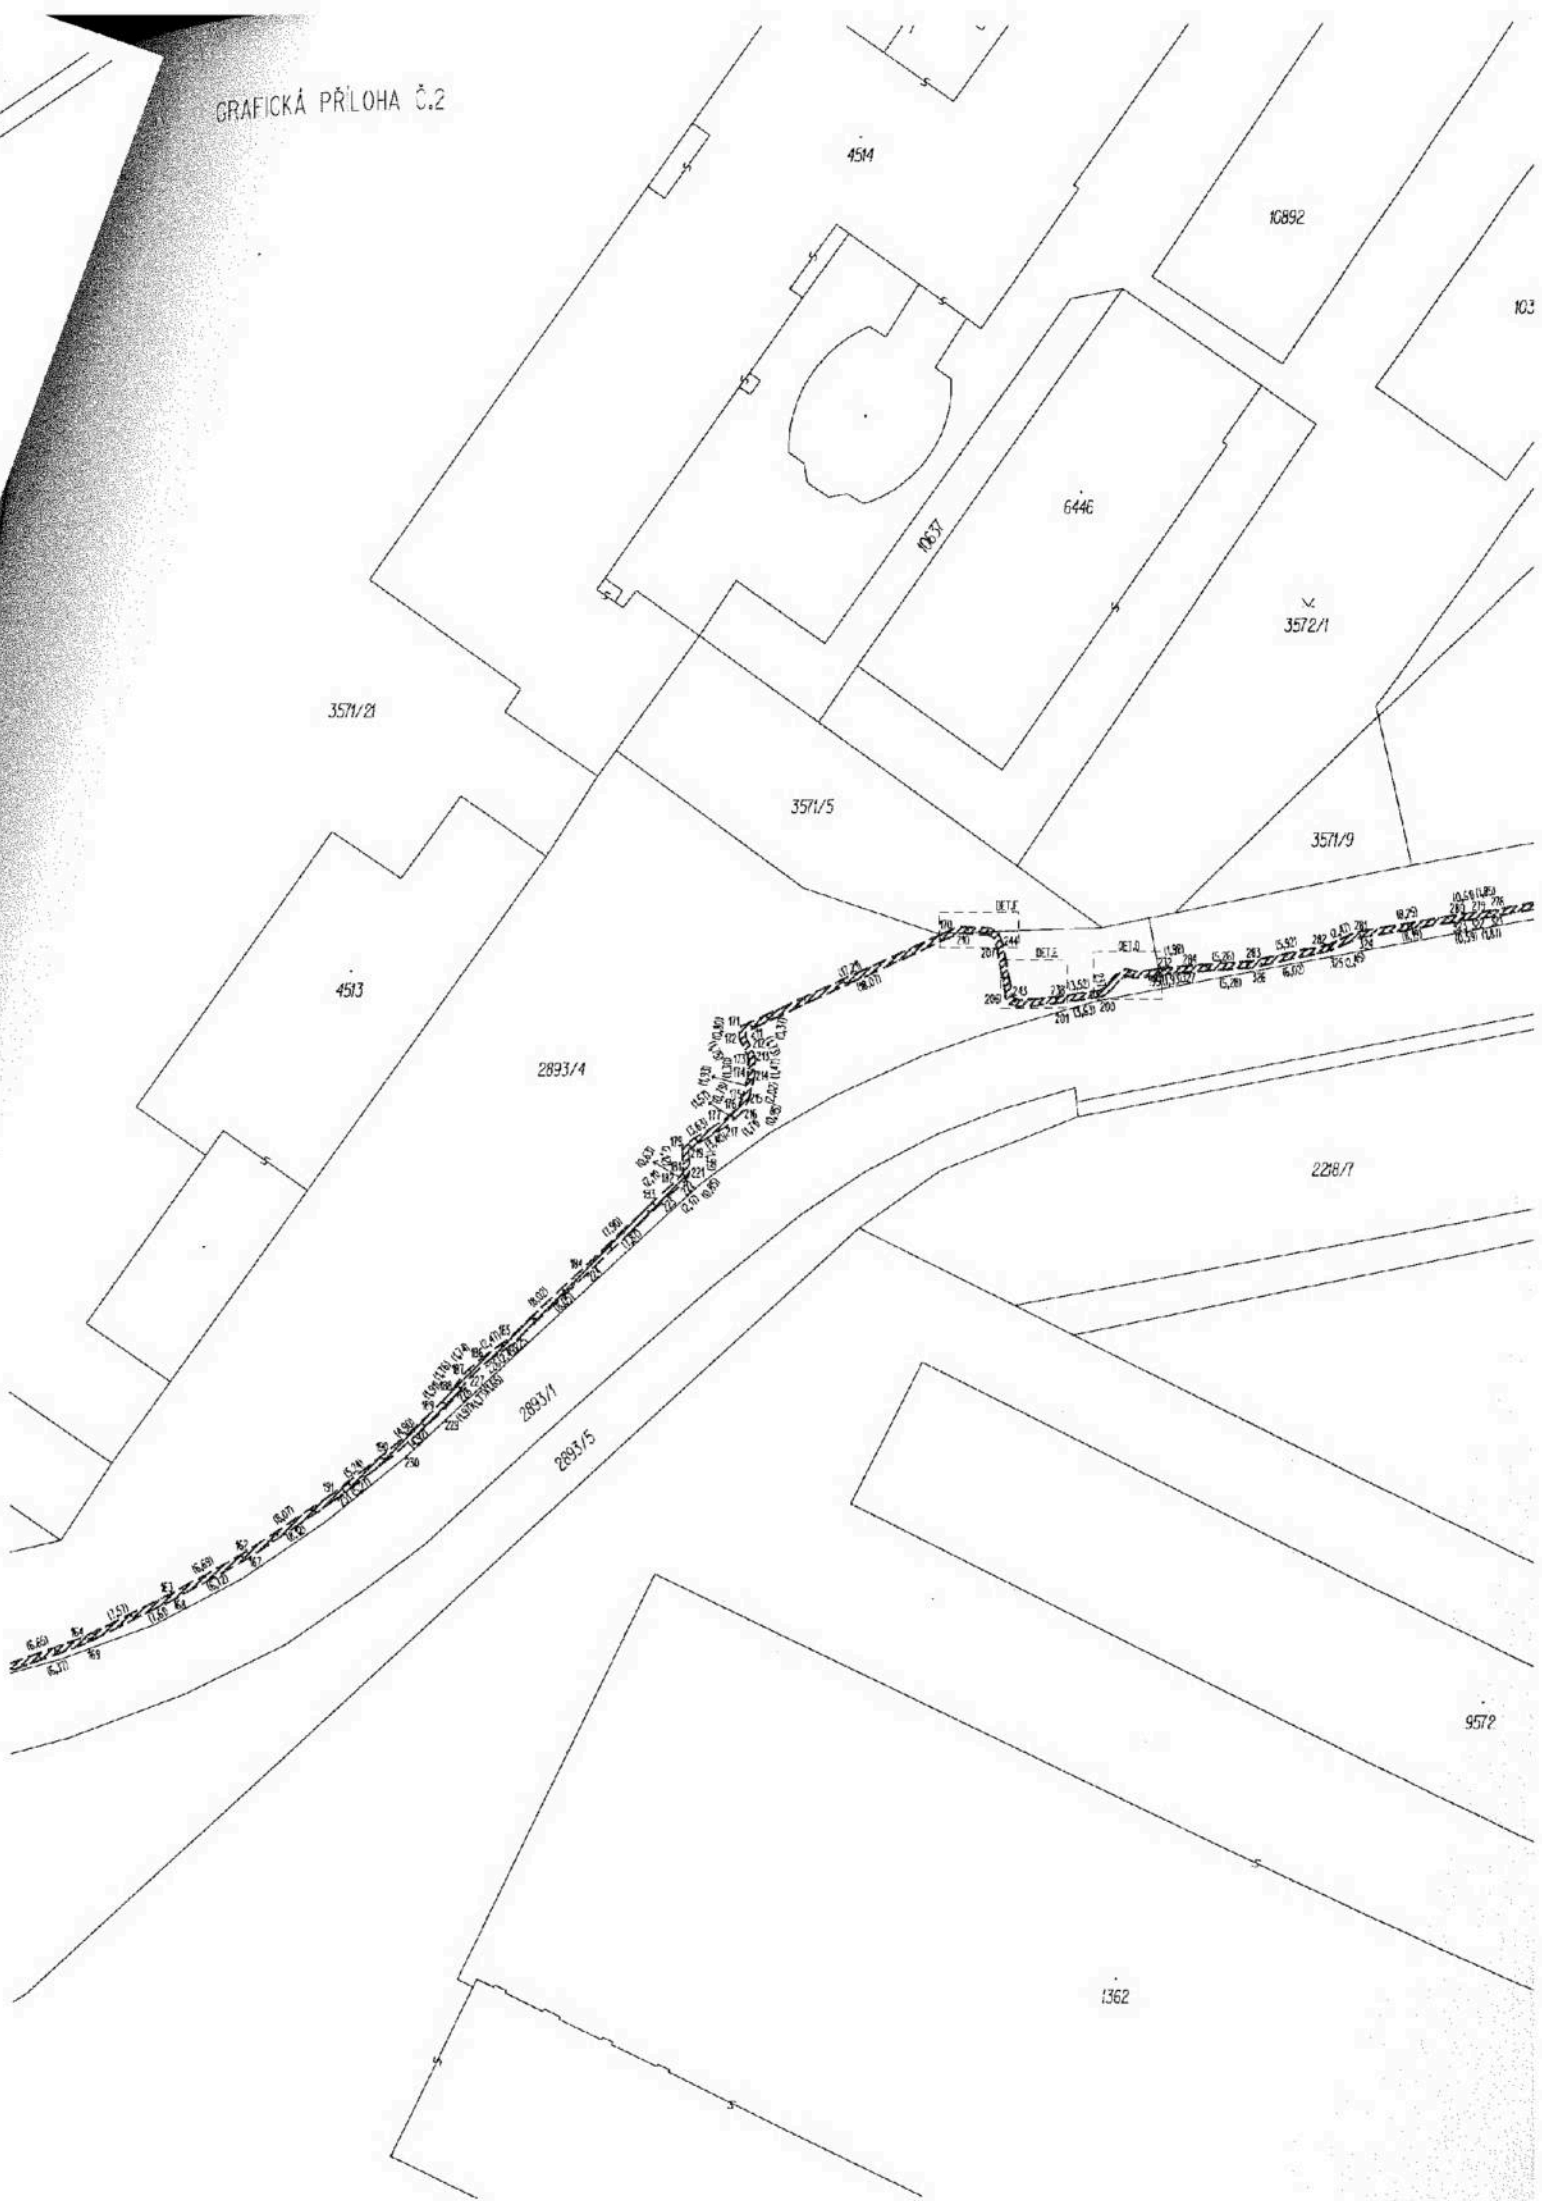

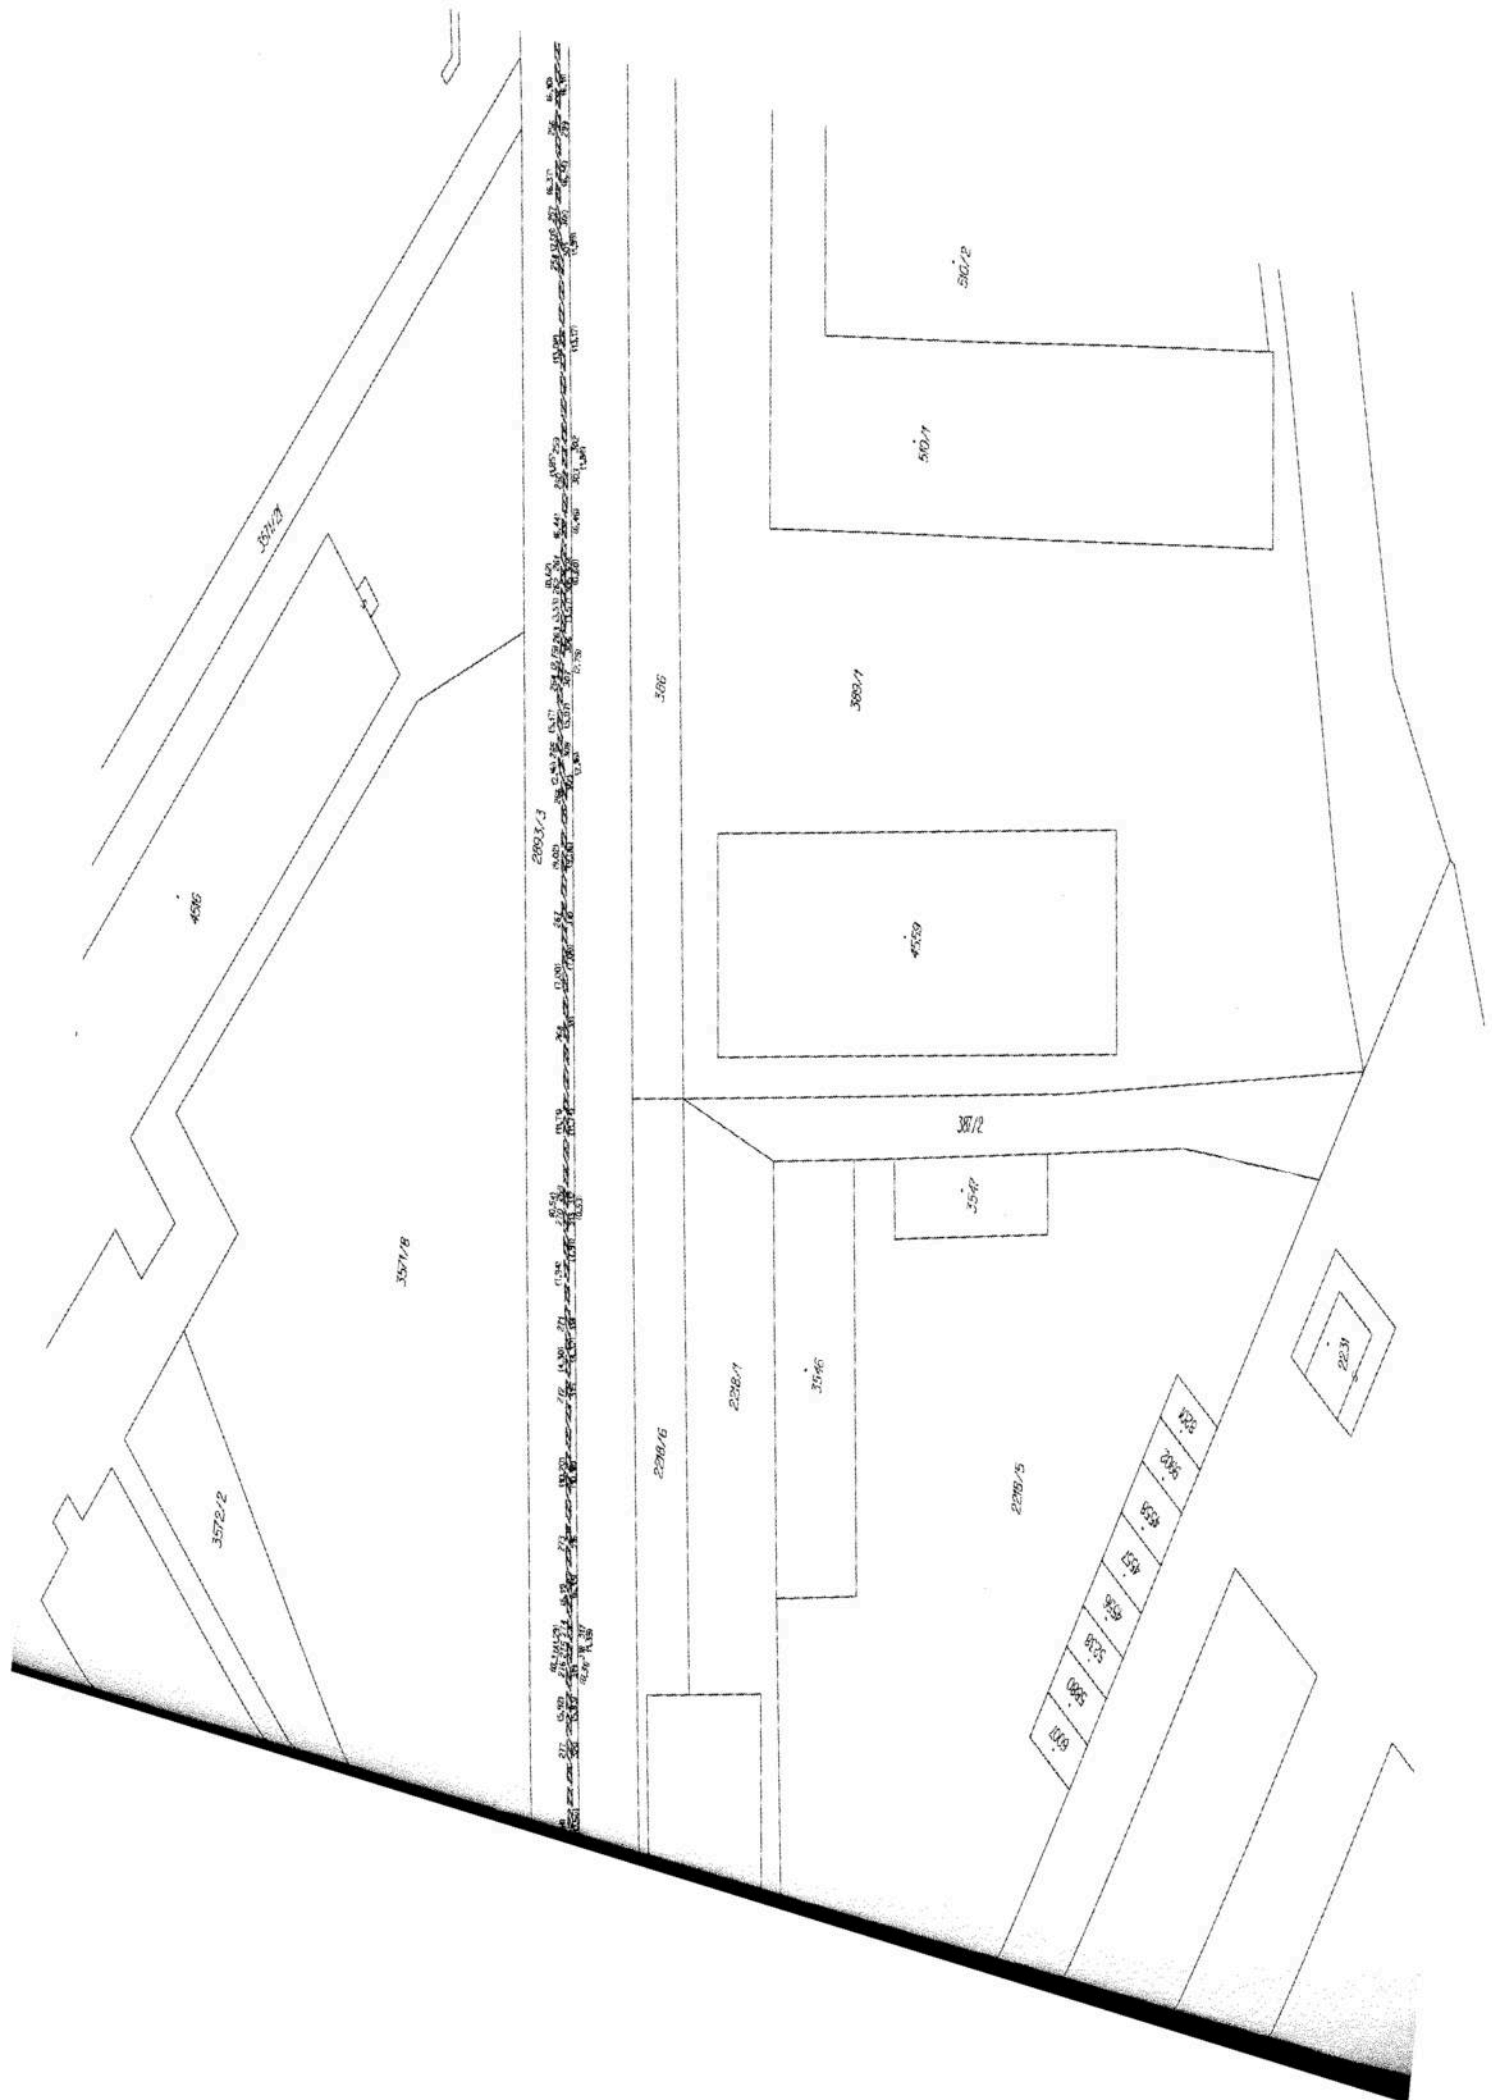

GRAFICKÁ PŘÍLOHA Č.3

4521

3576/1

3571/11


10890

4520

3571/10

3571/19


4537

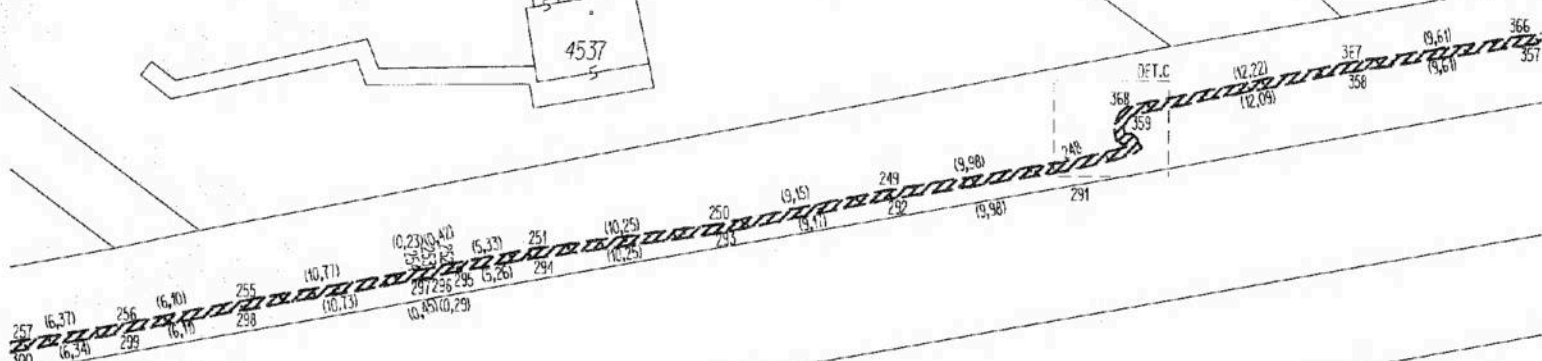

386

389/1

510/1

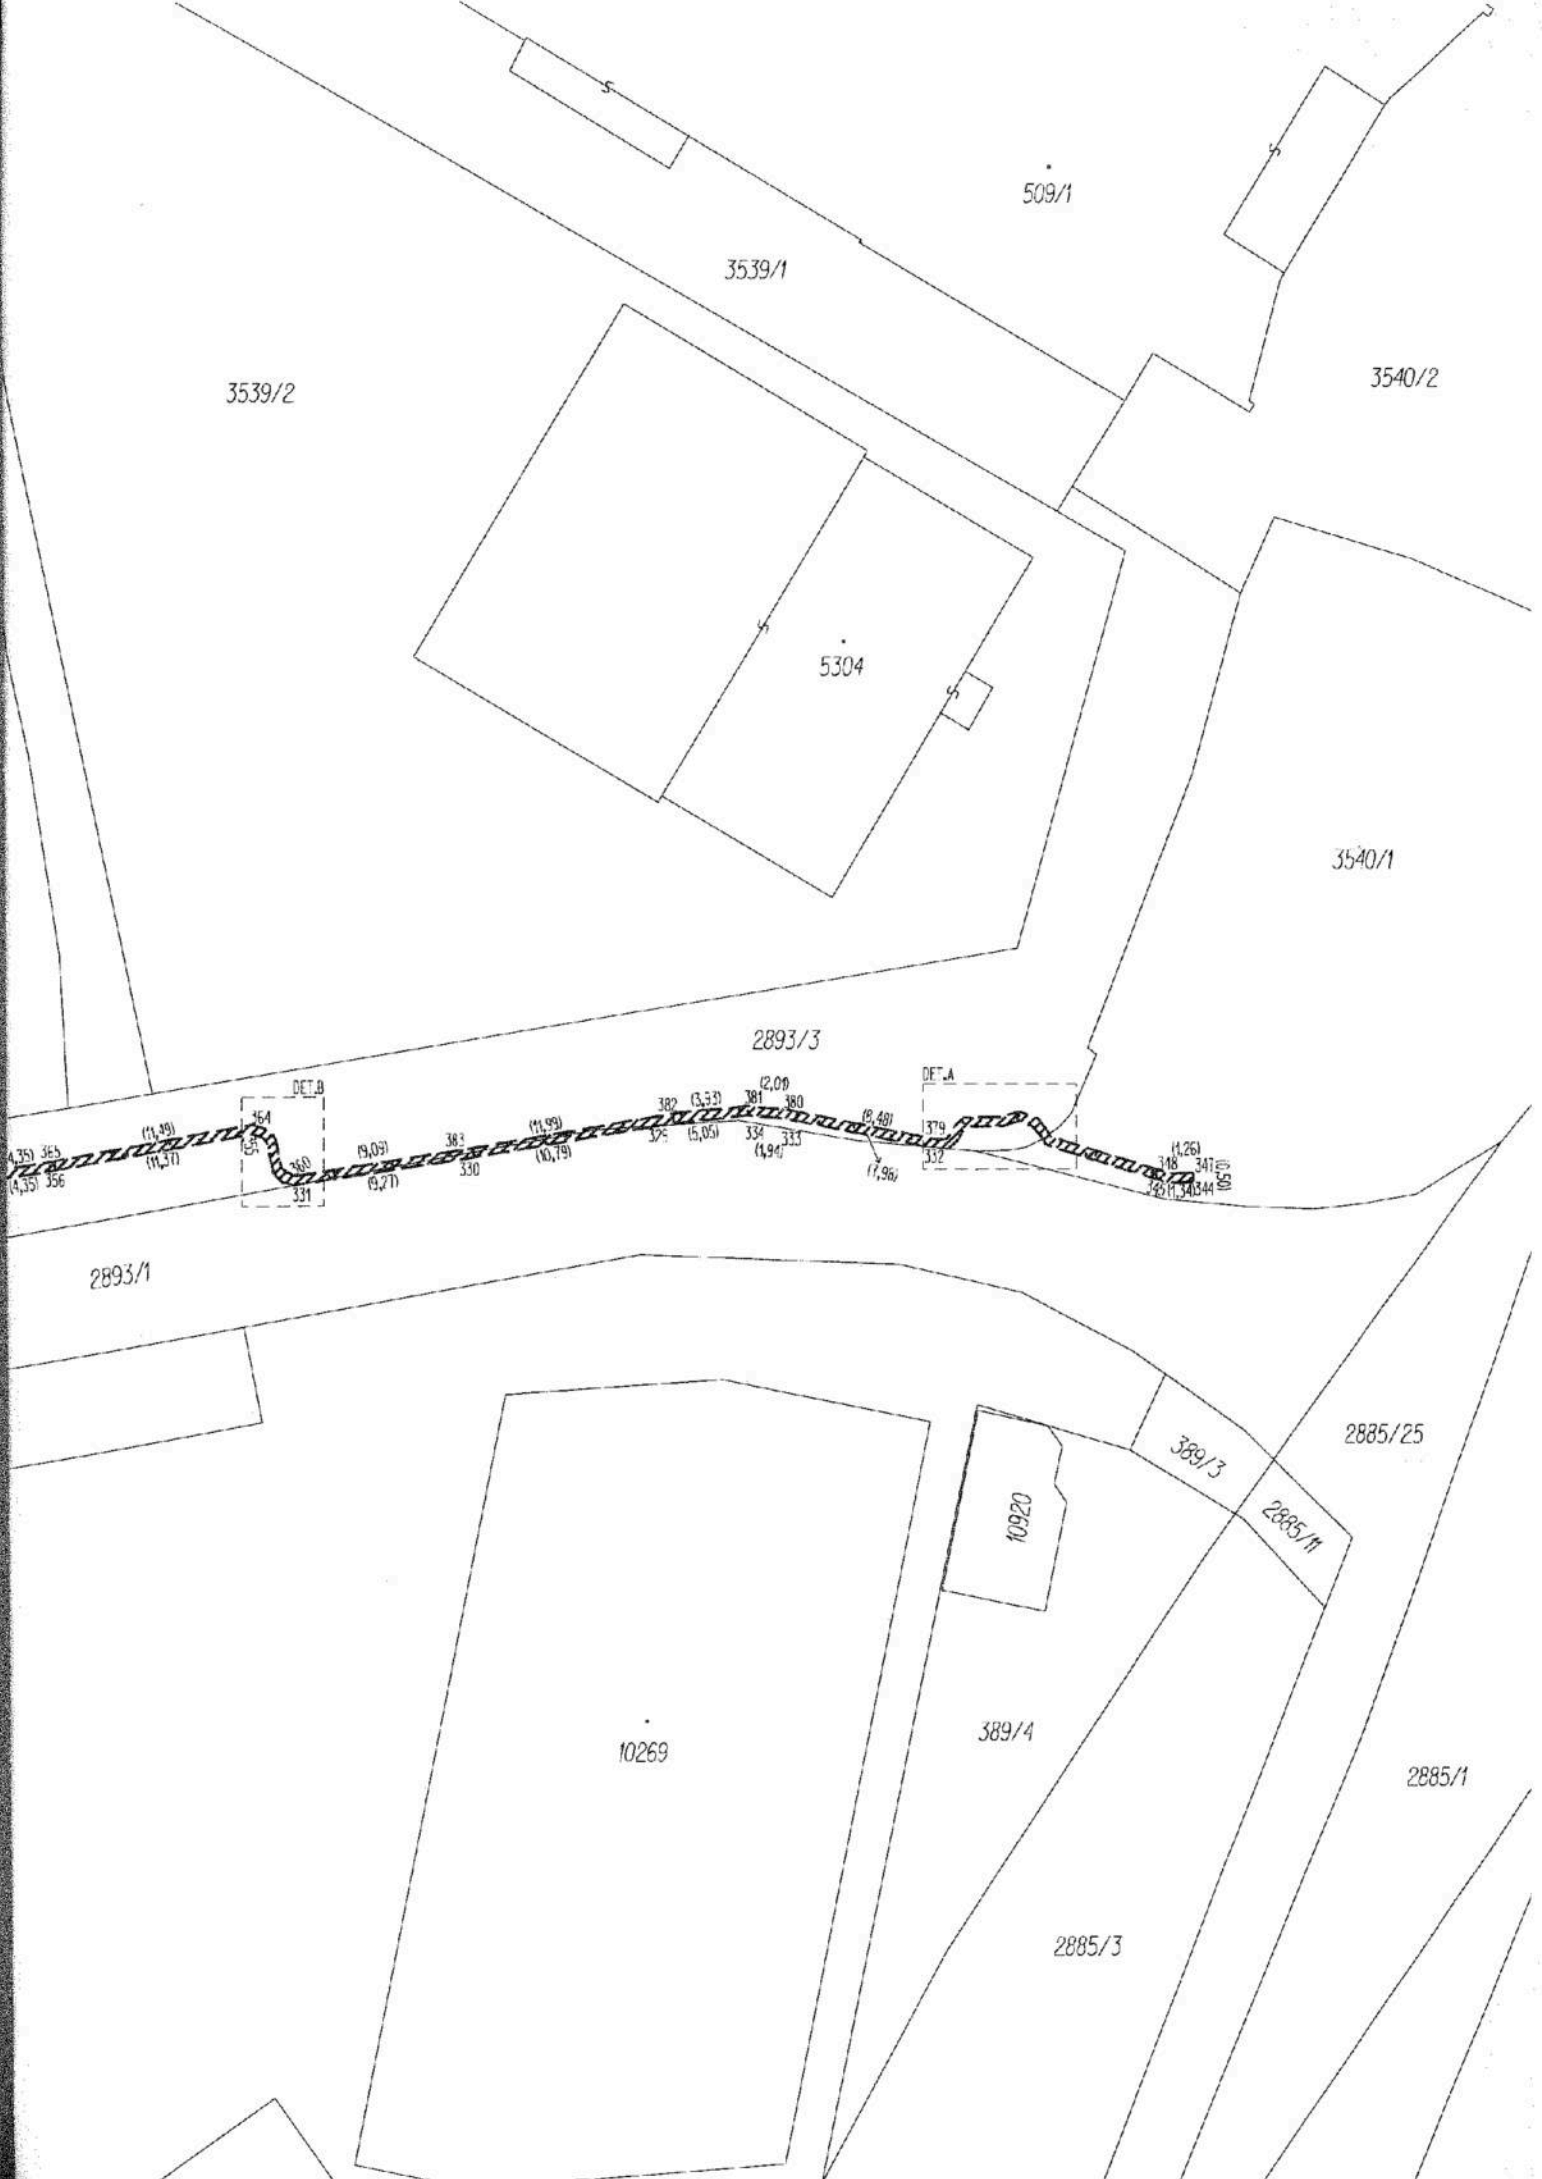

509/1

3539/1


3539/2

3540/2

5304

3540/1

2893/3

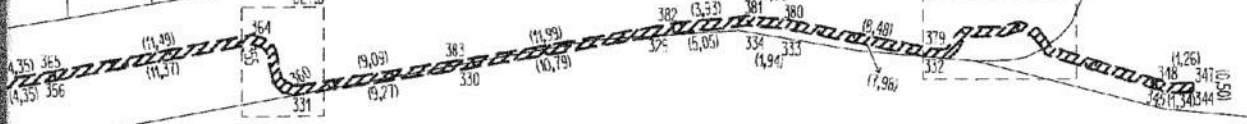

DET. B

DET. A

2893/1

2885/25

389/3

2885/11

10920

10269

389/4

2885/1

2885/3