

SMLOUVA O DÍLO

uzavřená dle ustanovení § 2586 a násl. zákona č. 89/2012Sb., občanský zákoník

číslo smlouvy objednatele: **2023-1106/OMH**

mezi smluvními stranami:

Objednatel: **Statutární město Děčín**
Sídlo: Magistrát města Děčín, Mírové nám.1175/5, 405 38 Děčín IV
Jednající z pověření: Bc. František Kučera, vedoucí OMH
IČO: 00261238
DIČ: CZ00261238
Bankovní spojení: Česká spořitelna Praha
Číslo účtu: 921402389/0800

v dalším textu smlouvy uváděna rovněž jako „objednatel“ a

Zhotovitel: **doc. Ing. Karel Zlatuška, CSc.**
Sídlo: [REDAKCE] 624 00 BRNO – Mokrá Hora
IČO: 46268740
DIČ: **Není plátce DPH**
Bankovní spojení: [REDAKCE]
Číslo účtu: [REDAKCE]

v dalším textu smlouvy uváděna rovněž jako „zhotovitel“, společně s objednatelem dále jen „smluvní strany“.

I. Předmět smlouvy

1. Zhotovitel se touto smlouvou zavazuje provést pro objednatele s náležitou odbornou péčí a profesionálně **studii „Příprava rekonstrukce mlatových povrchů v areálu zámku“**.
2. Jednotlivé části díla budou provedeny v rozsahu, obsahu, podrobnostech, za podmínek podle nabídky zhotovitele z 9. 10. 2023, která je obsažena v Příloze č. 1 k této smlouvě.
3. V rámci plnění podle této smlouvy a ujednané ceny zabezpečí zhotovitel veškeré služby, činnosti a další plnění nutné k řádnému zpracování díla.

II. Doba a místo plnění

1. Zhotovitel se zavazuje dílo řádně provést a předat, a to dle dílčího plnění jednotlivých etap – viz. příloha č. 2:
 - a) Úprava poskytnutých podkladů – do 02/2004
 - b) I. etapa – do 03/2004
 - c) Návrh technologie – do 03/2024
 - d) Návrh údržby – do 03/2024
 - e) II. etapa – do 06/2024
 - f) III. etapa – do 08/2024
 - g) IV. Etapa – do 09/2024
2. Místem plnění je děčínský zámecký areál. Zhotovitel se zavazuje řádně provedené dílo odevzdat a od prezentovat objednateli v Děčíně, v budově Magistrátu města Děčín, odboru místního hospodářství.

III. Cena za dílo

1. Cena za provedení díla je ujednána a shoduje se s nabídkou zhotovitele, tak jak je uvedeno v příloze č. 1:

Etapa	Popis prací	Cena (Kč)
Úprava poskytnutých podkladů	Předběžný terénní průzkum	64 200,00
	Úprava stávajících geom. podkladů	
	Sestavení požadavku na doměření	
	Sjednocení všech geodet. podkladů	
	Cestovné	
Etapa 1	Návrh spádování a odvodnění	43 600,00
	Sestavení výstupů	
	Rozpočet etapy	
	Cestovné	
Návrh technologie výstavby	Textová a tabulková zpráva	49 000,00
	Zajištění křivek zrnitosti	
	Výpočty zrnitostního složení	
	Odběr vzorků v kamenolomech	
	Kontrolní rozbor navržených směsí kameniva	
	Cestovné	
Návrh údržby	Textová zpráva	9 600,00
Etapa 2	Návrh spádování a odvodnění	63 200,00
	Sestavení výstupů	
	Rozpočet etapy	
	Cestovné	
Etapa 3	Návrh spádování a odvodnění	34 000,00
	Sestavení výstupů	
	Rozpočet etapy	
	Cestovné	
Etapa 4	Návrh spádování a odvodnění	43 600,00
	Sestavení výstupů	
	Rozpočet etapy	
	Cestovné	
CELKEM		307 200,00

2. Ujednaná cena díla a cena částí díla je cenou nejvýše přípustnou a zahrnuje veškeré služby, činnosti a další plnění nutná k řádnému zpracování díla, případná rizika a zisk.

3.

IV. Platební podmínky

1. Cena za dílo dle čl. II., odst. 1., bude zaplácena zhotoviteli po převzetí celého díla nebo ucelené části / etapy díla na základě daňového dokladu – faktury. Právo fakturovat vznikne zhotoviteli po předání a převzetí řádně provedeného díla, potvrzeného předávacím protokolem podepsaným smluvními stranami.
2. Faktura bude splatná do 30 dnů od jejího doručení objednateli. Úhrada faktury je splněna dnem odepsání fakturované částky z účtu objednatele. K faktuře musí být přiložen příslušný předávací protokol podepsaný smluvními stranami.
3. V případě, že faktury budou obsahovat neúplné nebo nesprávné údaje a náležitosti, je objednatel neprodleně po takovém zjištění povinen vrátit příslušnou fakturu zhotoviteli k přepracování s tím, že lhůta splatnosti běží až ode dne doručení přepracované faktury.
4. Daňový doklad/faktura vystavená zhotovitelem musí mj. obsahovat systémové číslo veřejné zakázky **P23V00001276**.

Obě smluvní strany akceptují elektronický podpis i použití datové schránky.

V. Licenční a autorská ujednání

1. Zhotovitel prohlašuje, že je nositelem majetkových autorských práv k dílu, které je předmětem této smlouvy.
2. Zhotovitel tímto uděluje objednateli výhradní oprávnění k výkonu práva dílo užít (licenci). Licence je poskytována jako:
 - a) výhradní,
 - b) na dobu trvání majetkových autorských práv k dílu,
 - c) pro území všech zemí světa (celosvětově),
 - d) množstevní rozsah této licence není nijak omezen,
 - e) s právem dalšího postoupení získaného práva či udělení podlicence třetím osobám. O postoupení práv není objednatel povinen informovat zhotovitele.
3. Objednatel není povinen licenci využít.
4. Práva a povinnosti objednatele podle této smlouvy přecházejí na jeho právního nástupce.
5. Objednatel jako výhradní nabyvatel licence nabývá oprávnění ke všem v současnosti známým způsobům užití díla, a to zejména k těm způsobům užití, která účelově souvisí s:
 - a) výběrovým řízením na výběr samotného zhotovitele všech stupňů projektových dokumentací na základě předmětu díla dle této smlouvy,
 - b) v rámci samotné realizace stavby zhotovované dle projektové dokumentace vyhotovené dle této smlouvy,
6. Zhotovitel tímto uděluje objednateli neomezený souhlas se zveřejněním díla, s jakýmkoli úpravami a změnami díla, jakožto i s jakýmkoliv jeho tvůrčím zpracováním, s jeho spojením s jinými díly a jeho zařazením do díla souborného.
7. Zhotovitel prohlašuje, že autor díla výslovně udělil zhotoviteli bezpodmínečný souhlas k zveřejnění díla, jeho úpravám, změnám, jeho zpracování včetně překladu, jeho spojení s jiným dílem a zařazení díla do díla souborného a dále prohlašuje, že autor udělil zhotoviteli bezpodmínečný souhlas k výkonu jménem zhotovitele a na jeho účet autorových majetkových práv k dílu a dále prohlašuje, že autor udělil bezpodmínečný souhlas zhotoviteli k postoupení shora uvedených práv třetí osobě.
8. Výše odměny za nabytí licence k užití díla je kryta cenou za zhotovení díla, a tedy veškeré finanční nároky vyplývající z užití díla objednatelem jsou zaplacením ceny za zhotovení díla dle této smlouvy uspokojeny. Odměna je sjednána bez ohledu na výši výnosů objednatele z využití licence. Zhotoviteli nevzniká právo na přiměřenou dodatečnou odměnu v případech, kdy by se výše odměny dostala do zřejmého nepoměru k zisku z využití licence a k významu díla pro dosažení takového zisku.
9. Zhotovitel prohlašuje, že mu nejsou známa žádná práva třetích osob, která by mohla být na překážku užívání díla objednatelem v rozsahu uvedeném v této smlouvě.
10. Zhotovitel se zavazuje, že v případě zjištění neoprávněného užívání díla třetí osobou poskytne objednateli náležitou součinnost při přijímání potřebných právních opatření k ochraně výkonu práv objednatele podle této smlouvy.
11. Oprávnění objednatele užít dílo nezaniká a nemá na něj vliv odstoupení od smlouvy jakékoliv smluvní strany v případech, kdy se strany v souvislosti s odstoupením od smlouvy vypořádají tak, že objednateli zůstane dílo dle této smlouvy a zhotoviteli uhrazená cena díla nebo její odpovídající část.
12. Práva zhotovitele osobovat si autorství díla a uvádět u díla své jméno zejména při zveřejnění díla, propagaci díla např. formou veřejné výstavy či oznámeních o díle zůstávají nedotčena.

VI. Ostatní a závěrečná ustanovení

1. Zhotovitel poskytuje objednateli záruku na jakost díla v délce 60 měsíců. Po dobu záruky zhotovitel bude odpovídat za to, že předmět díla bude mít vlastnosti stanovené obecně závaznými právními předpisy a technickými normami v době zpracování díla.
2. Předané dílo, jeho části, budou kompletní a budou odpovídat určené funkci a požadavkům sjednaným v této smlouvě.
3. V případě, že zhotovitel:
 - a) nesplní svůj závazek provést dílo ve lhůtě uvedené v čl. II., odst. 1., této smlouvy, zaplatí objednateli smluvní pokutu ve výši 0,5% z celkové ceny díla Kč za každý den prodlení.
 - b) ve lhůtě stanovené objednatelem neodstraní vady díla, zaplatí objednateli smluvní pokutu ve výši 500,00 Kč (slovy pětset/Kč) za každou vadu a den prodlení.

4. V případě, že objednatel bude v prodlení se zaplacením ceny za dílo, části díla, zaplatí zhotoviteli úrok z prodlení stanovený předpisem občanskoprávním.
5. Objednatel je oprávněn odstoupit od této smlouvy:
 - a) přeruší-li zhotovitel práce na prováděném díle po dobu delší jak tři týdny a to ode dne, kdy byl na tuto skutečnost písemně upozorněn nebo,
 - b) bude v prodlení s předáním dokončeného a úplného díla po dobu více jak 30 dnů, ačkoliv byl na tuto skutečnost písemně upozorněn.
6. K převzetí části nebo celého díla je za smluvní stranu objednatele oprávněn: bude upřesněno po podpisu smlouvy.
7. Tuto smlouvu mohou smluvní strany měnit nebo doplňovat pouze písemnými dodatky v číselné posloupnosti.
8. Smlouva byla vyhotovena ve čtyřech výtiscích, z nichž tři výtisky obdrží objednatel a jeden výtisk zhotovitel. Po přečtení smlouvy smluvní strany prohlašují, že obsah odpovídá jejich vůli a na důkaz toho smlouvu podepisují. V případě použití elektronických podpisů se bude jednat o jeden soubor.
9. Smlouva bude zhotovitelem zároveň doručena objednateli v elektronické editovatelné podobě (*.doc(x)) tak, aby mohla být zveřejněna v Registru smluv ve strojově čitelném kódu. Tato zasláná el. podoba smlouvy bude vyplněna v naprosté shodě s listinnou verzí vyjma závěrečných podpisů.

V Děčíně dne

V Brně dne

.....
za objednatele
Bc. František Kučera
vedoucí OMH

.....
za zhotovitele
doc. Ing. Karel Zlatuška, CSc.

doc. Ing. Karel Zlatuška, CSc.

621 00 BRNO - Mokrá Hora

V Brně, 13.11.2023

Magistrát města Děčín
Odbor místního hospodářství
k rukám paní Štěpánky Špačkové
email: stepanka.spackova@mmdecin.cz

Věc: Nabídka studie

Na základě našich předcházejících jednání a místních šetření si Vám dovoluji učinit nabídku na zpracování studie **Příprava rekonstrukce mlatových povrchů v areálu zámku**. Jedná se o mlatové plochy v celkové rozloze přes 10 000 m².

Studie bude obsahovat doporučení na spádování mlatových ploch a na odvodnění mlatových ploch a ploch směřujících k mlatovým plochám. Mlatové plochy budou řešeny ve 4 etapách – viz přiložené situace; každá etapa bude obsahovat technický popis, grafické řešení nad poskytnutou účelovou mapou a výkaz výměr / rozpočet metodou ÚRS. Součástí studie bude rovněž Návrh technologie výstavby s použitím kameniva z vybraného kamenolomu a Návrh údržby a oprav. **Celková nabídková cena činí 307 200,- Kč** (nejsem plátcem DPH). Podrobný rozpis nabídkové ceny a nabízených termínů dokončení jednotlivých částí je v příloze. Splnění nabízených termínů je limitováno předáním geodetického doměření (viz níže) do 30. 11. 2023. Předpokládaná splatnost faktur do 30 dnů. Dílo (každá etapa) bude odevzdáno ve třech číslovaných vyhotoveních a současně v digitální formě. Dílo bude opatřeno autorizačním razítkem ČKAIT.

Budu souhlasit s použitím studie vámi vybraným projektantem k zpracování do projektové dokumentace.

Pro zpracování studie bude nezbytné doplnit geodetické podklady – podrobnější polohopis a výškopis okrajů mlatových ploch (obruby, obrubníky, vstupy do budov apod.). Součástí díla bude rovněž specifikace požadavku na doměření.

Předmětem nabídky není:

- geodetické doměření – viz výše;
- zpracování dalších průzkumných prací;
- projednávání výstupů studie;
- koordinace s dalšími zpracovateli;
- zpracování jiného stupně projektové dokumentace;
- autorský dozor při zpracování PD ani při realizaci stavby.

Touto nabídkou se cítím vázán do 30. 11. 2023. O obsahu nabídky včetně termínů, rozsahu i ceny je možno jednat.

Věřím, že Vám bude nabídka vyhovovat, a těším se na spolupráci.

S pozdravem

IČO: 46268740 neisem plátcem DPH


Zivnostenské oprávnění vydal Magistrát města Brna

Mlaty Zámek Děčín - etapy

Etapa	Plocha	Obvod (obrubníky)	Poznámka
	(m2)	(m)	
1/1	2001	501	nádvoří
1/2	365	211	severní parkoviště
1/3	421	242	jižní parkoviště
Celkem	2787	954	
2/1	253	220	
2/2	158	145	
2/3	473	265	
2/4	67	65	
2/5	354	270	
2/6	150	155	
2/7	78	80	
2/8	23	20	
2/9	77	65	
2/10	332	270	spodní terasa
2/11	21	30	Joštova kašna
2/12	365	270	střední terasa
2/13	356	235	horní terasa - západní část
2/14	185	125	horní terasa - východní část
2/15	1342	355	
Celkem	4234	2570	podle potoka
3/1	1827	220	
4/1	570	155	
4/2	265	70	
4/3	47	65	
4/4	631	200	
4/5	54	40	
4/6	43	40	
4/7	6	15	
Celkem	1616	585	
CELKEM	10464	4329	


Mlaty Zámek Děčín - etapy, nabídkové ceny a termíny odevzdání


Etapa	Popis prací	Cena (Kč)	Termín odevzdání
Úprava poskytnutých podkladů	Předběžný terénní průzkum	64 200,00	únor 2024
	Úprava stávajících geom. podkladů		
	Sestavení požadavku na doměření		
	Sjednocení všech geodet. podkladů		
	Cestovné		
Etapa 1	Návrh spádování a odvodnění	43 600,00	březen 2024
	Sestavení výstupů		
	Rozpočet etapy		
	Cestovné		
Návrh technologie výstavby	Textová a tabulková zpráva	49 000,00	březen 2024
	Zajištění křivek zrnitosti		
	Výpočty zrnitostního složení		
	Odběr vzorků v kamenolomech		
	Kontrolní rozbory navržených směsí kameniva		
Cestovné			
Návrh údržby	Textová zpráva	9 600,00	březen 2024
Etapa 2	Návrh spádování a odvodnění	63 200,00	červen 2024
	Sestavení výstupů		
	Rozpočet etapy		
	Cestovné		
Etapa 3	Návrh spádování a odvodnění	34 000,00	srpen 2024
	Sestavení výstupů		
	Rozpočet etapy		
	Cestovné		
Etapa 4	Návrh spádování a odvodnění	43 600,00	září 2024
	Sestavení výstupů		
	Rozpočet etapy		
	Cestovné		
CELKEM		307 200,00	

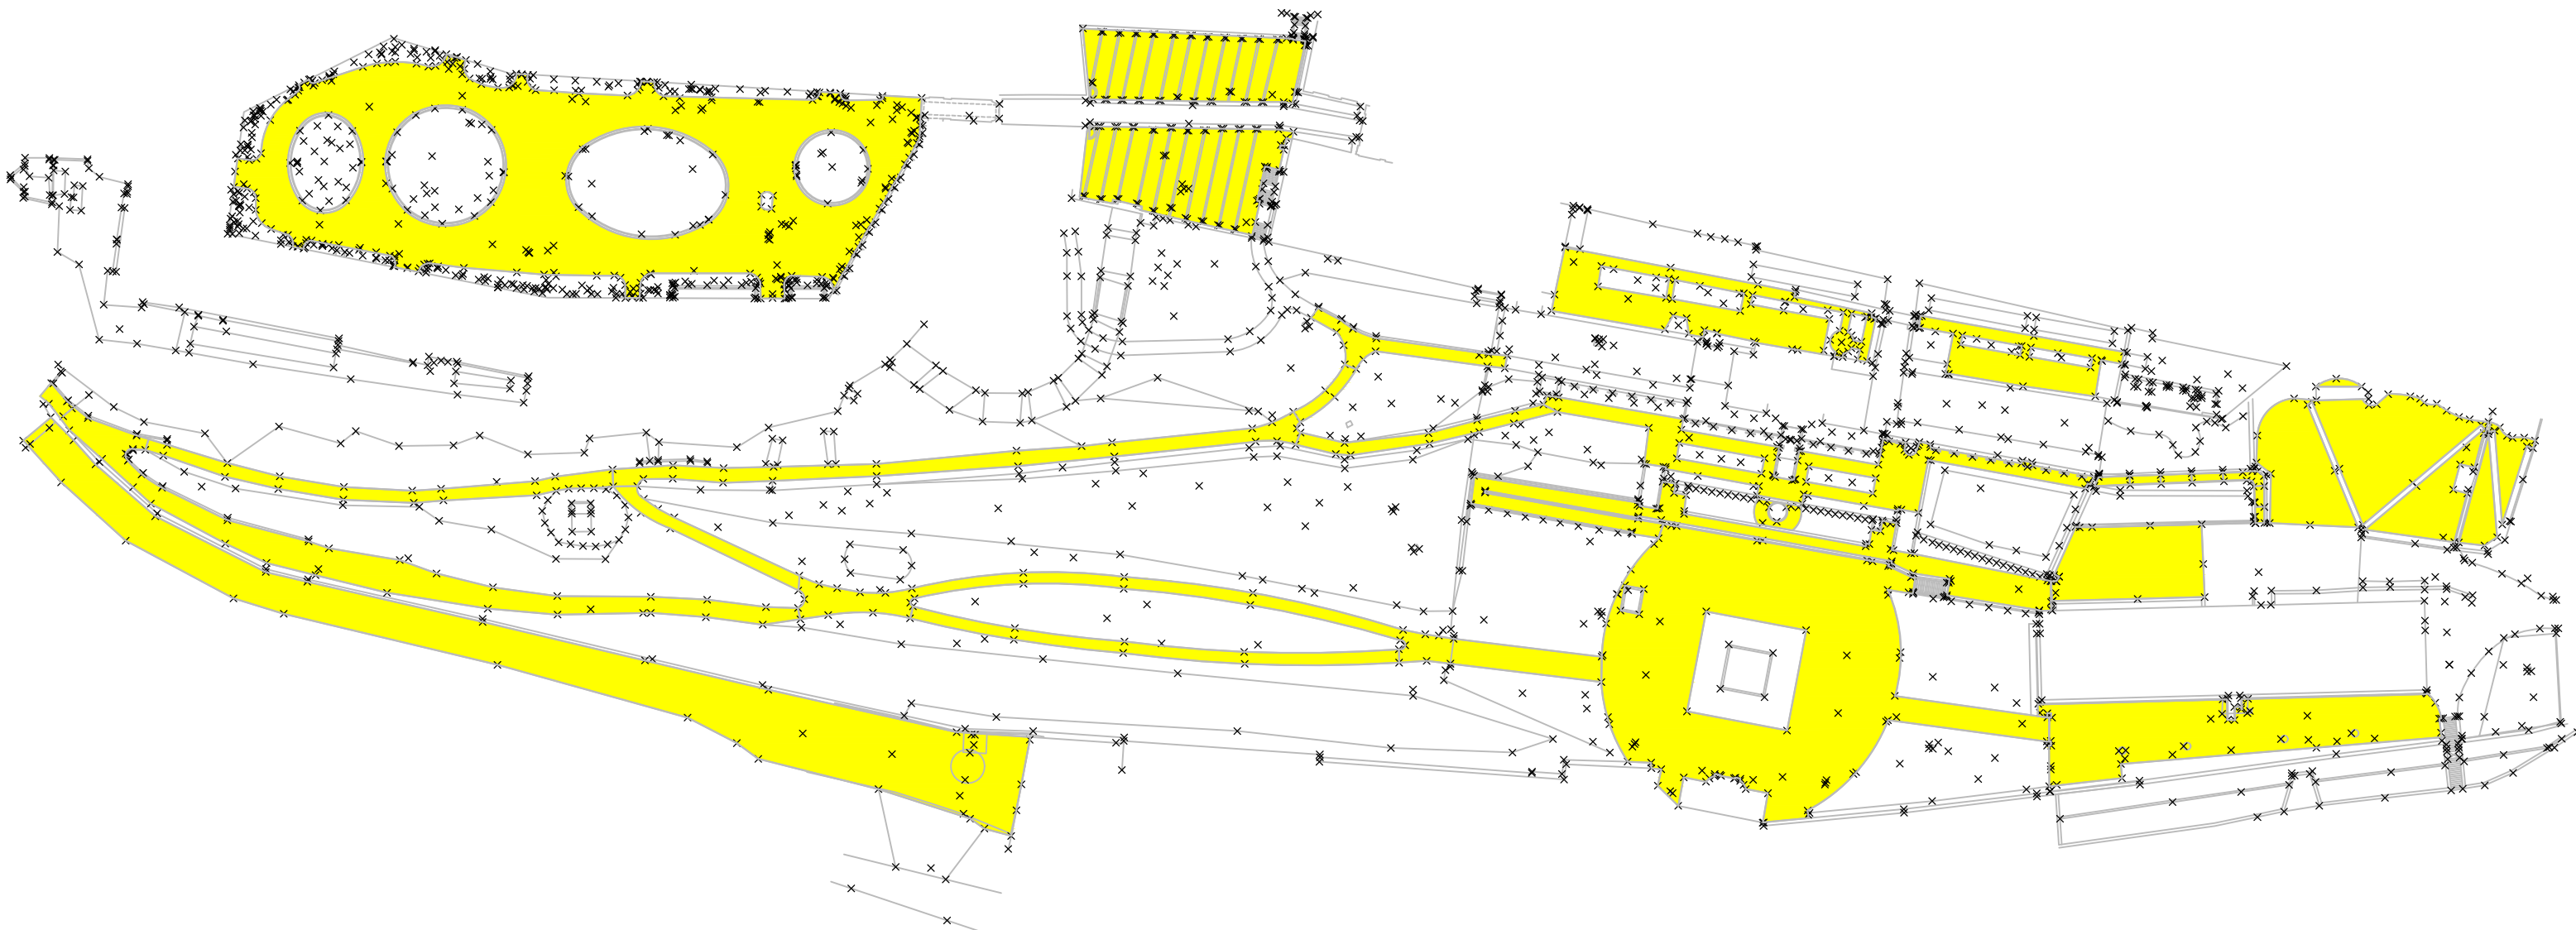

Mlaty Zámek Děčín
Etapy přípravy rekonstrukce mlatových ploch
Přehledná situace
M 1 : 1000

Mlaty Zámek Děčín
Etapy přípravy rekonstrukce mlatových ploch
Podrobná situace - 1. část
M 1 : 500

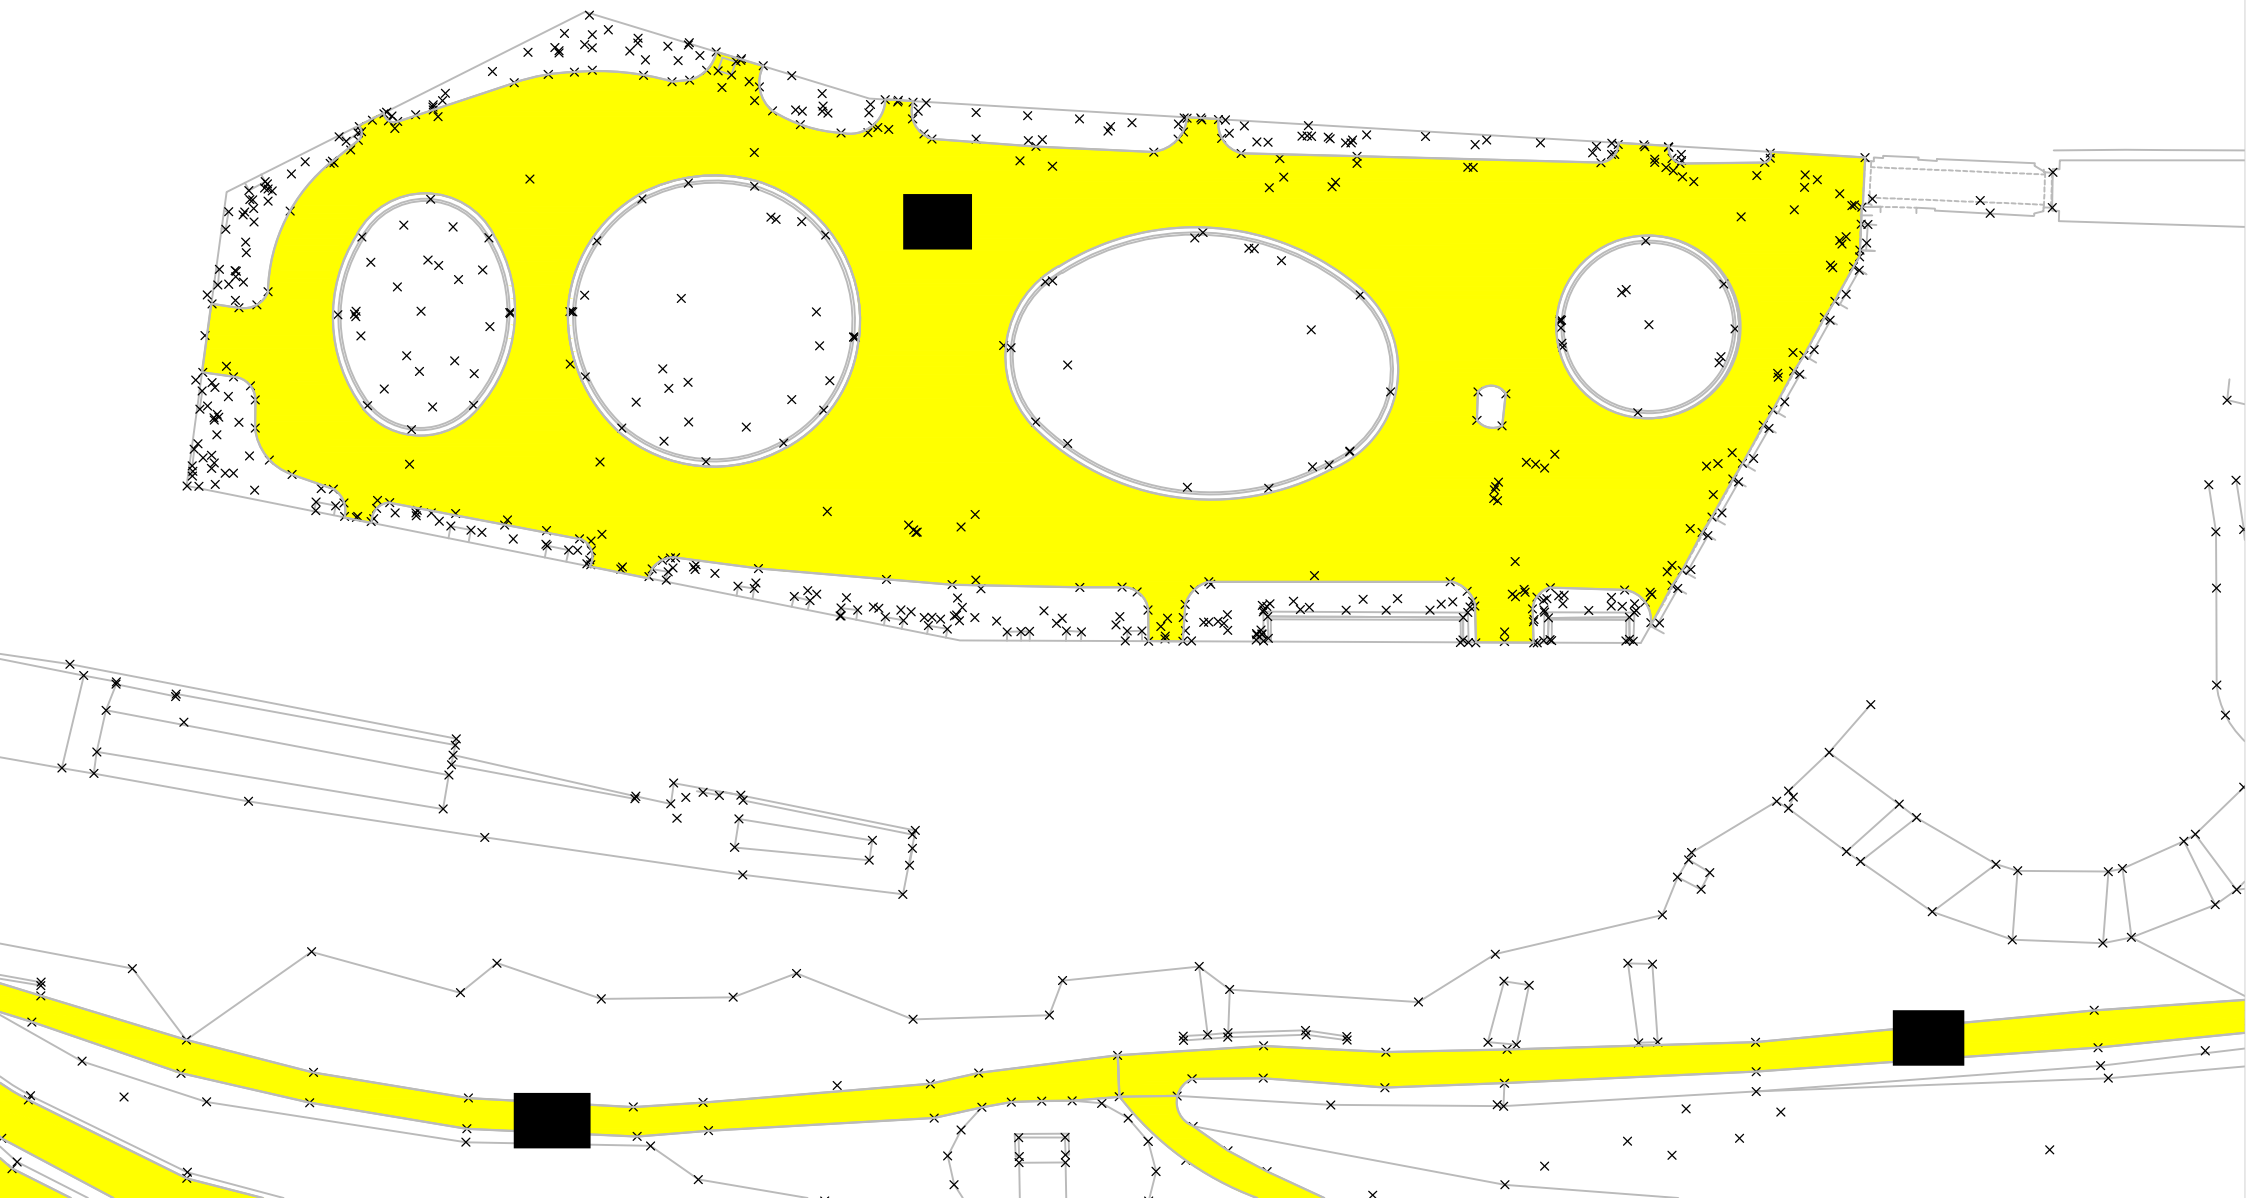


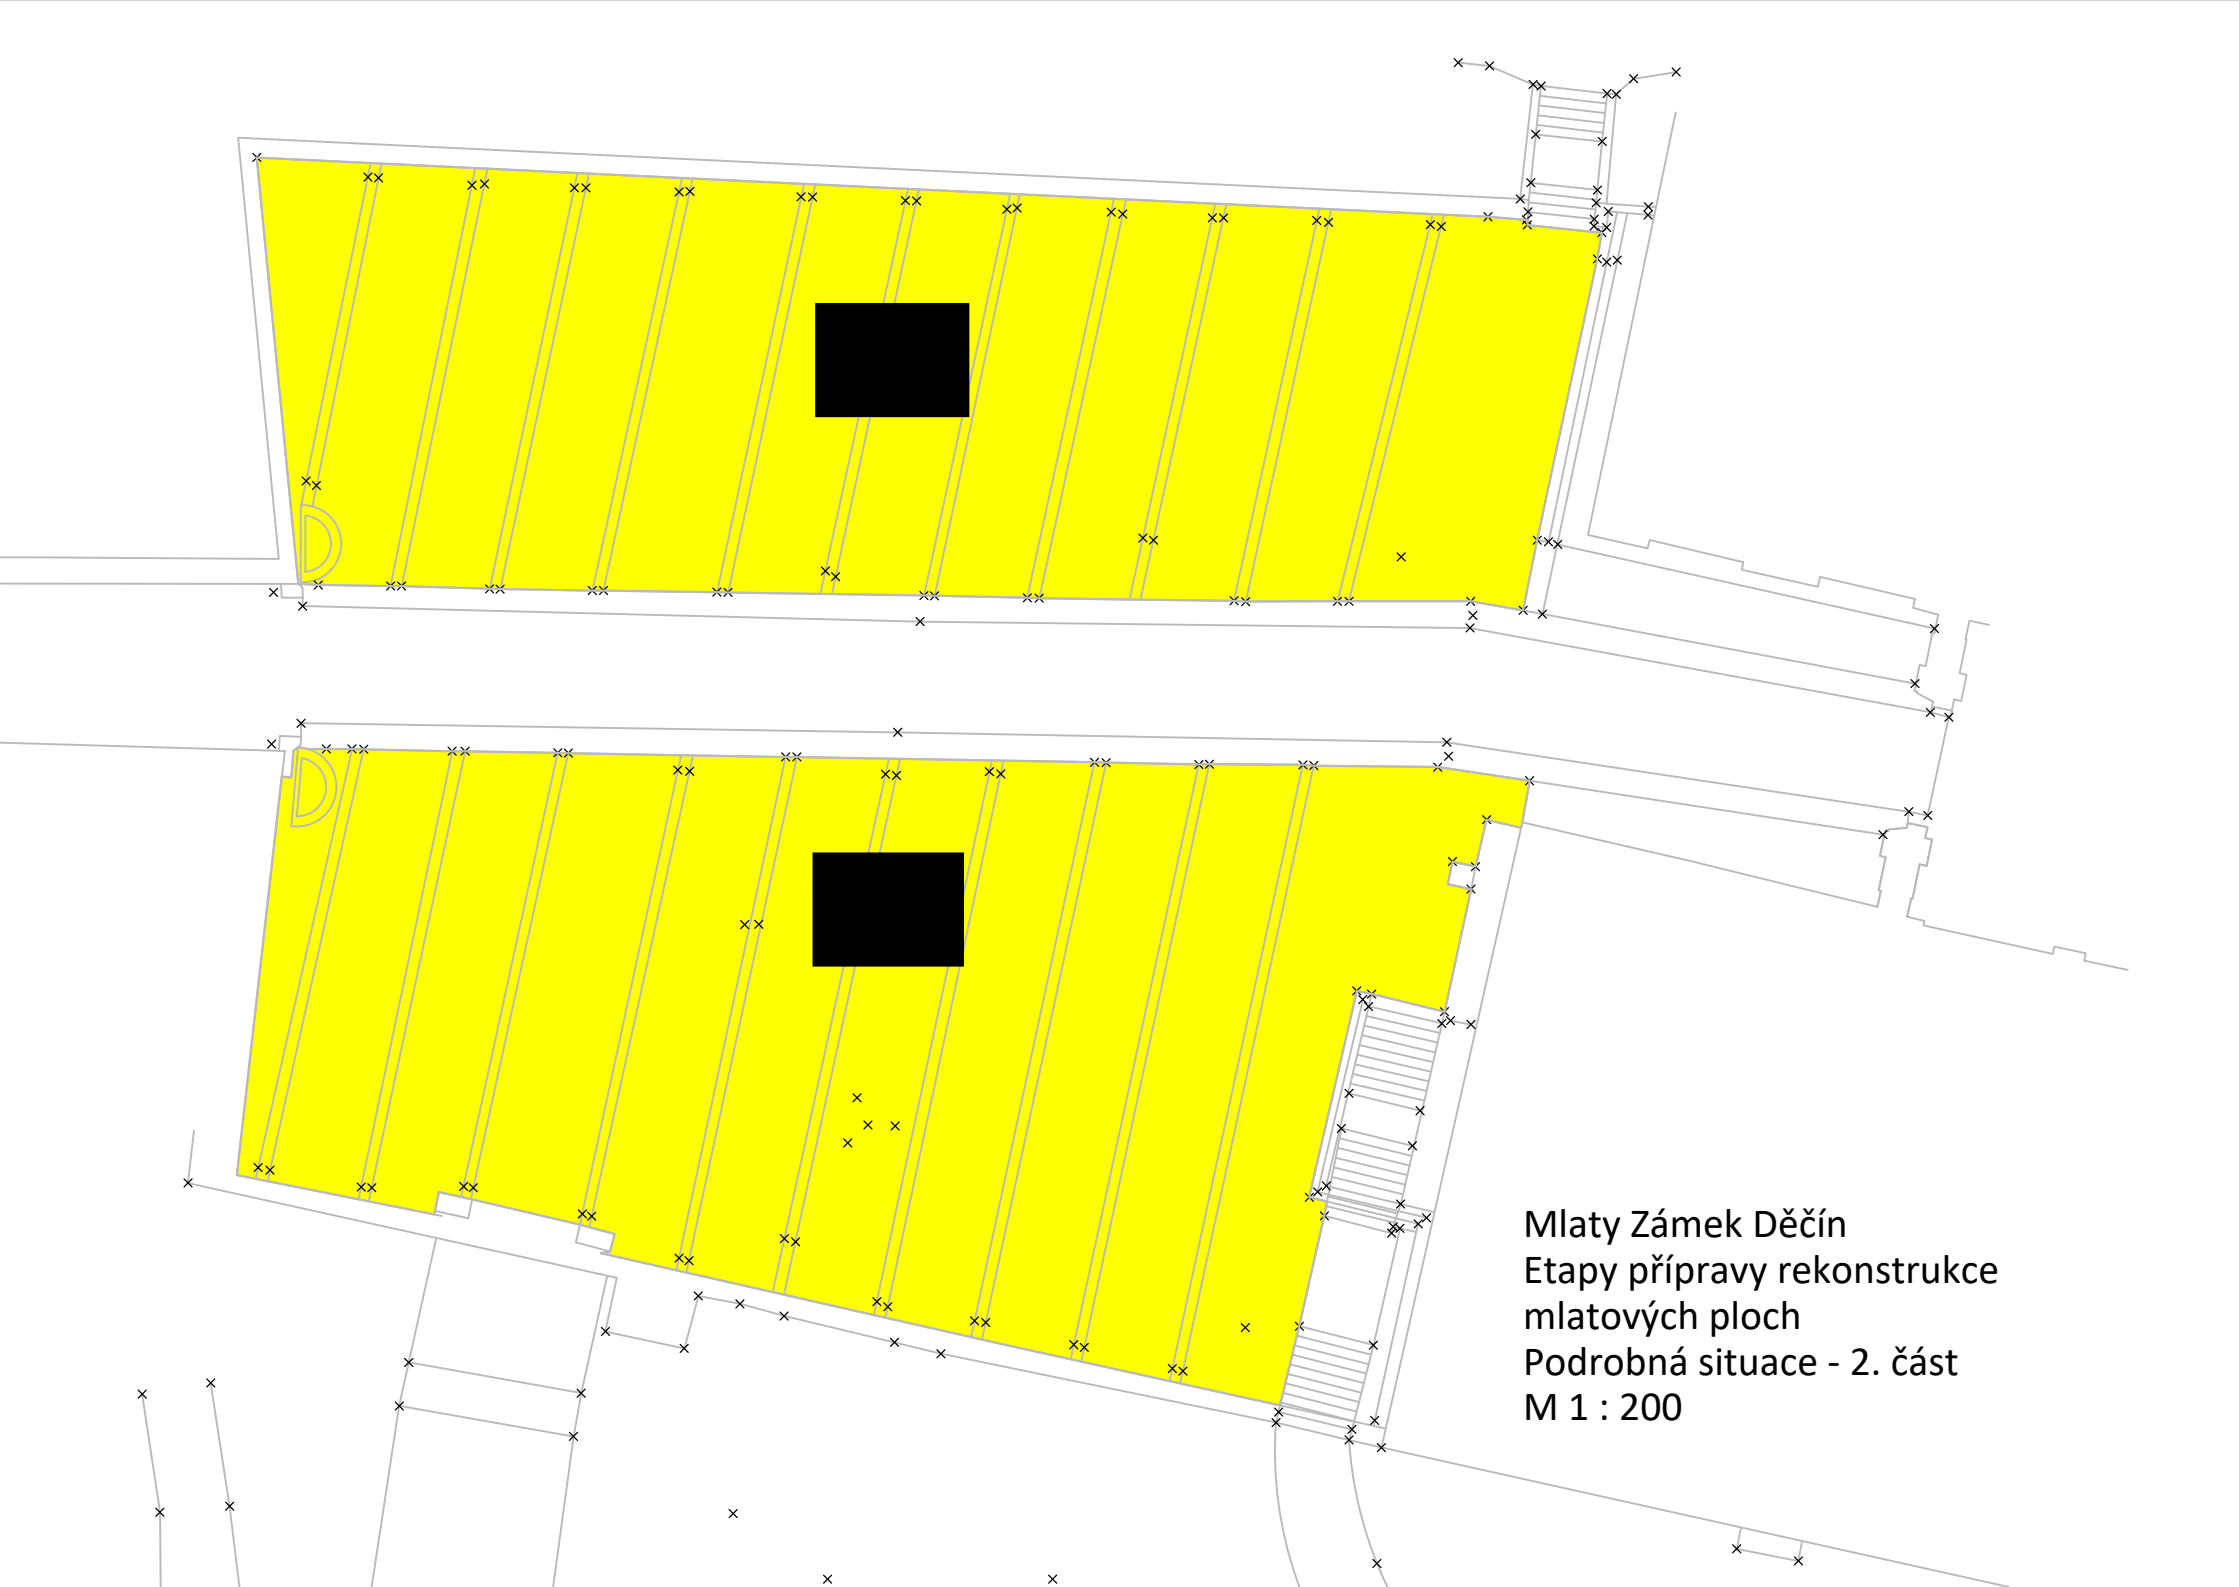

Mlaty Zámek Děčín
Etapy přípravy rekonstrukce
mlatových ploch
Podrobná situace - 2. část
M 1 : 200




Mlaty Zámek Děčín
Etapy přípravy rekonstrukce mlatových ploch
Podrobná situace - 3. část
M 1 : 500

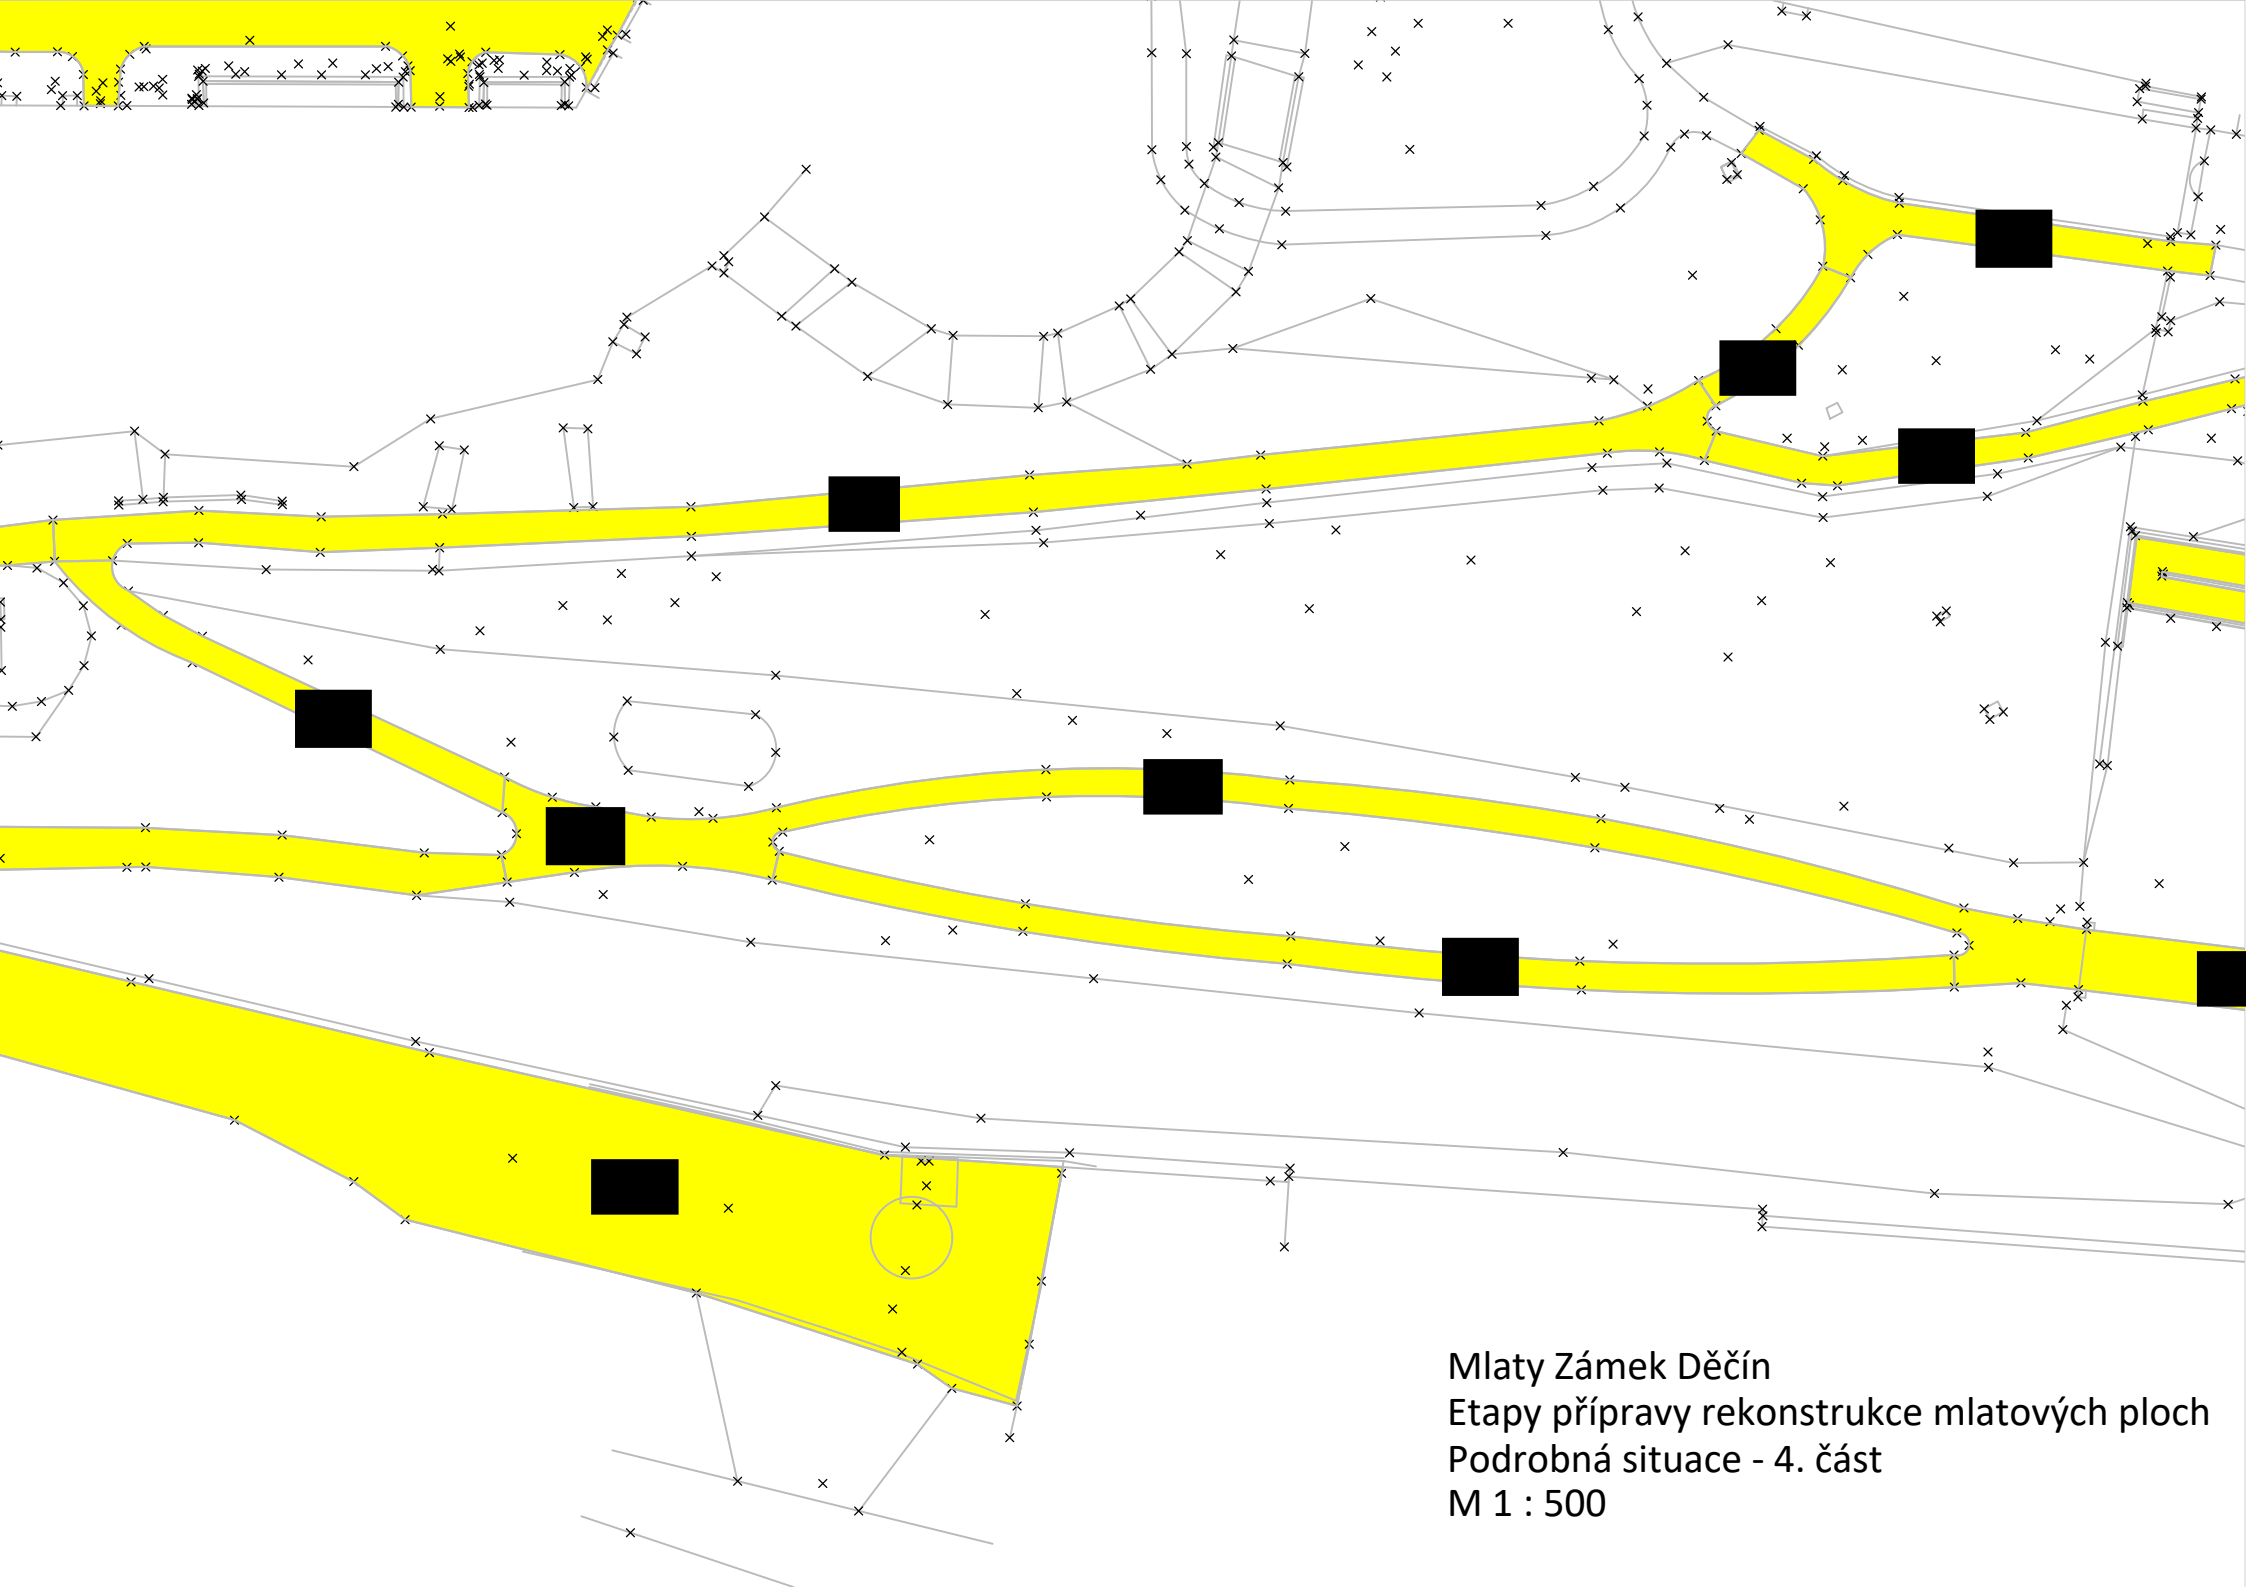

Mlaty Zámek Děčín
Etapy přípravy rekonstrukce mlatových ploch
Podrobná situace - 4. část
M 1 : 500

Mlaty Zámek Děčín
Etapy přípravy rekonstrukce mlatových ploch
Podrobná situace - 5. část
M 1 : 500

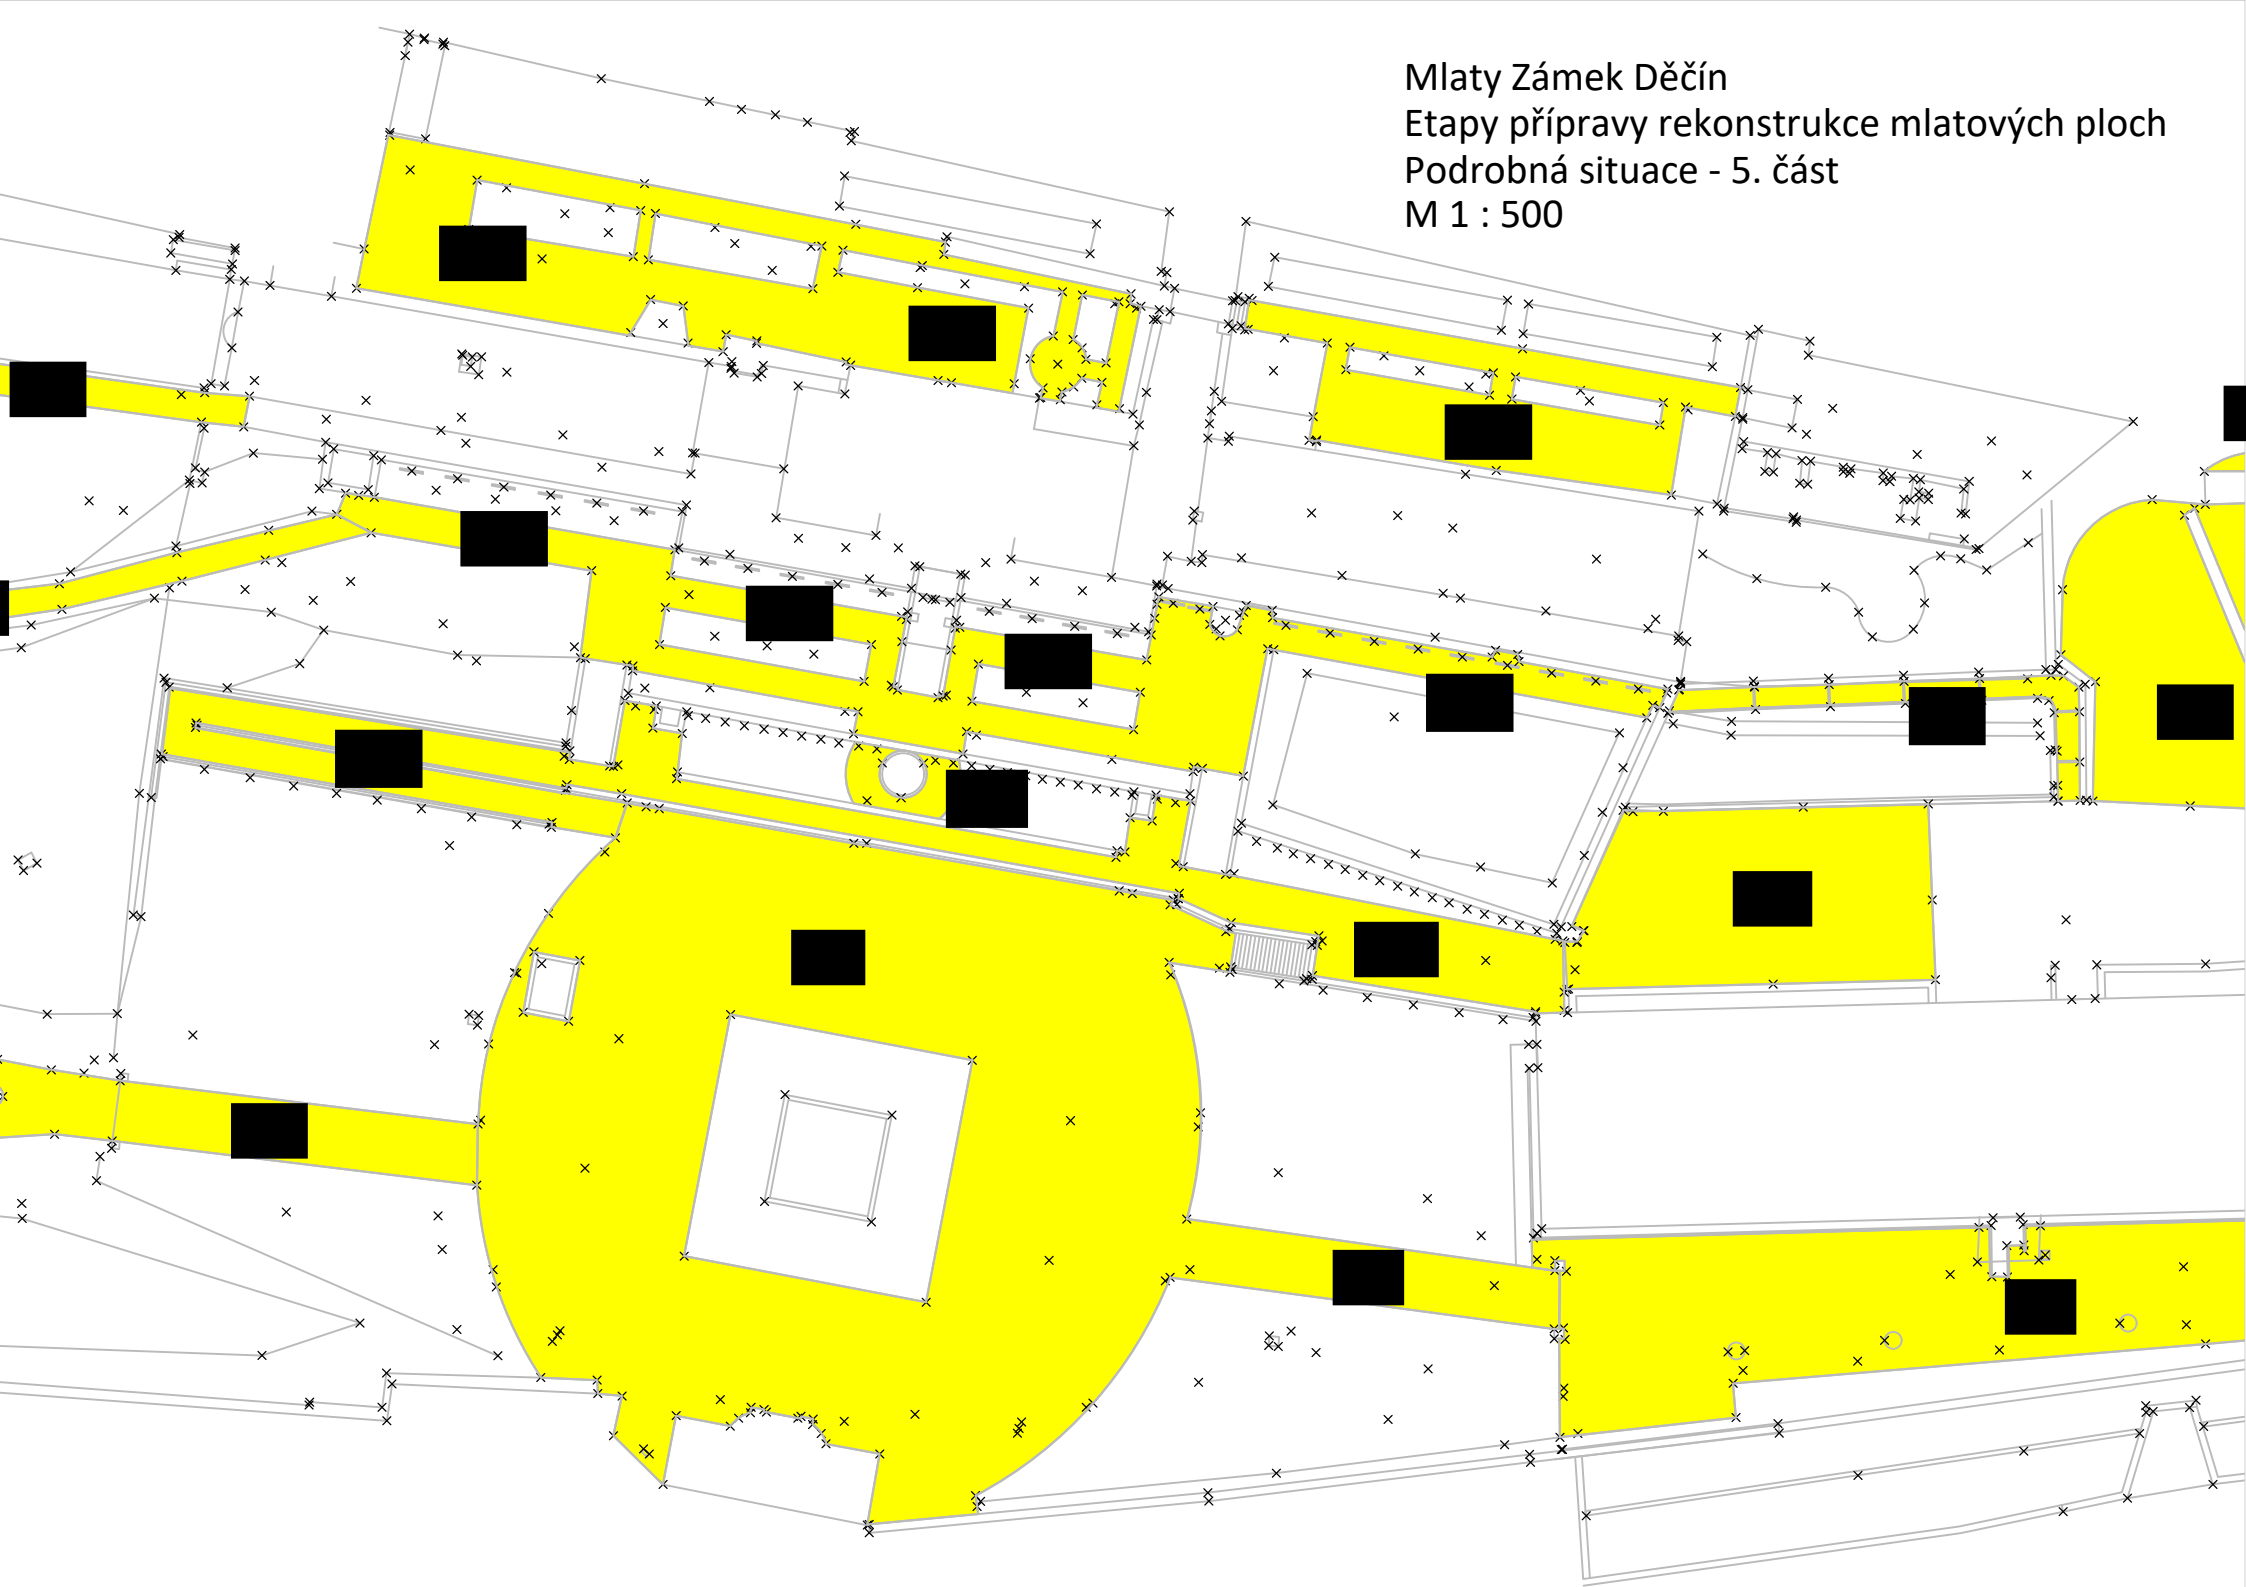

Mlaty Zámek Děčín
Etapy přípravy rekonstrukce mlatových ploch
Podrobná situace - 6. část
M 1 : 500

