


Lokalita - Chrlice (02)

Magistrát města Brna, Majetkový odbor



verze 8a, pit4_Chrlice_02_v8a.dgn, MO MMB, 18.4.2017 Kubiček

měřítko 1:1000

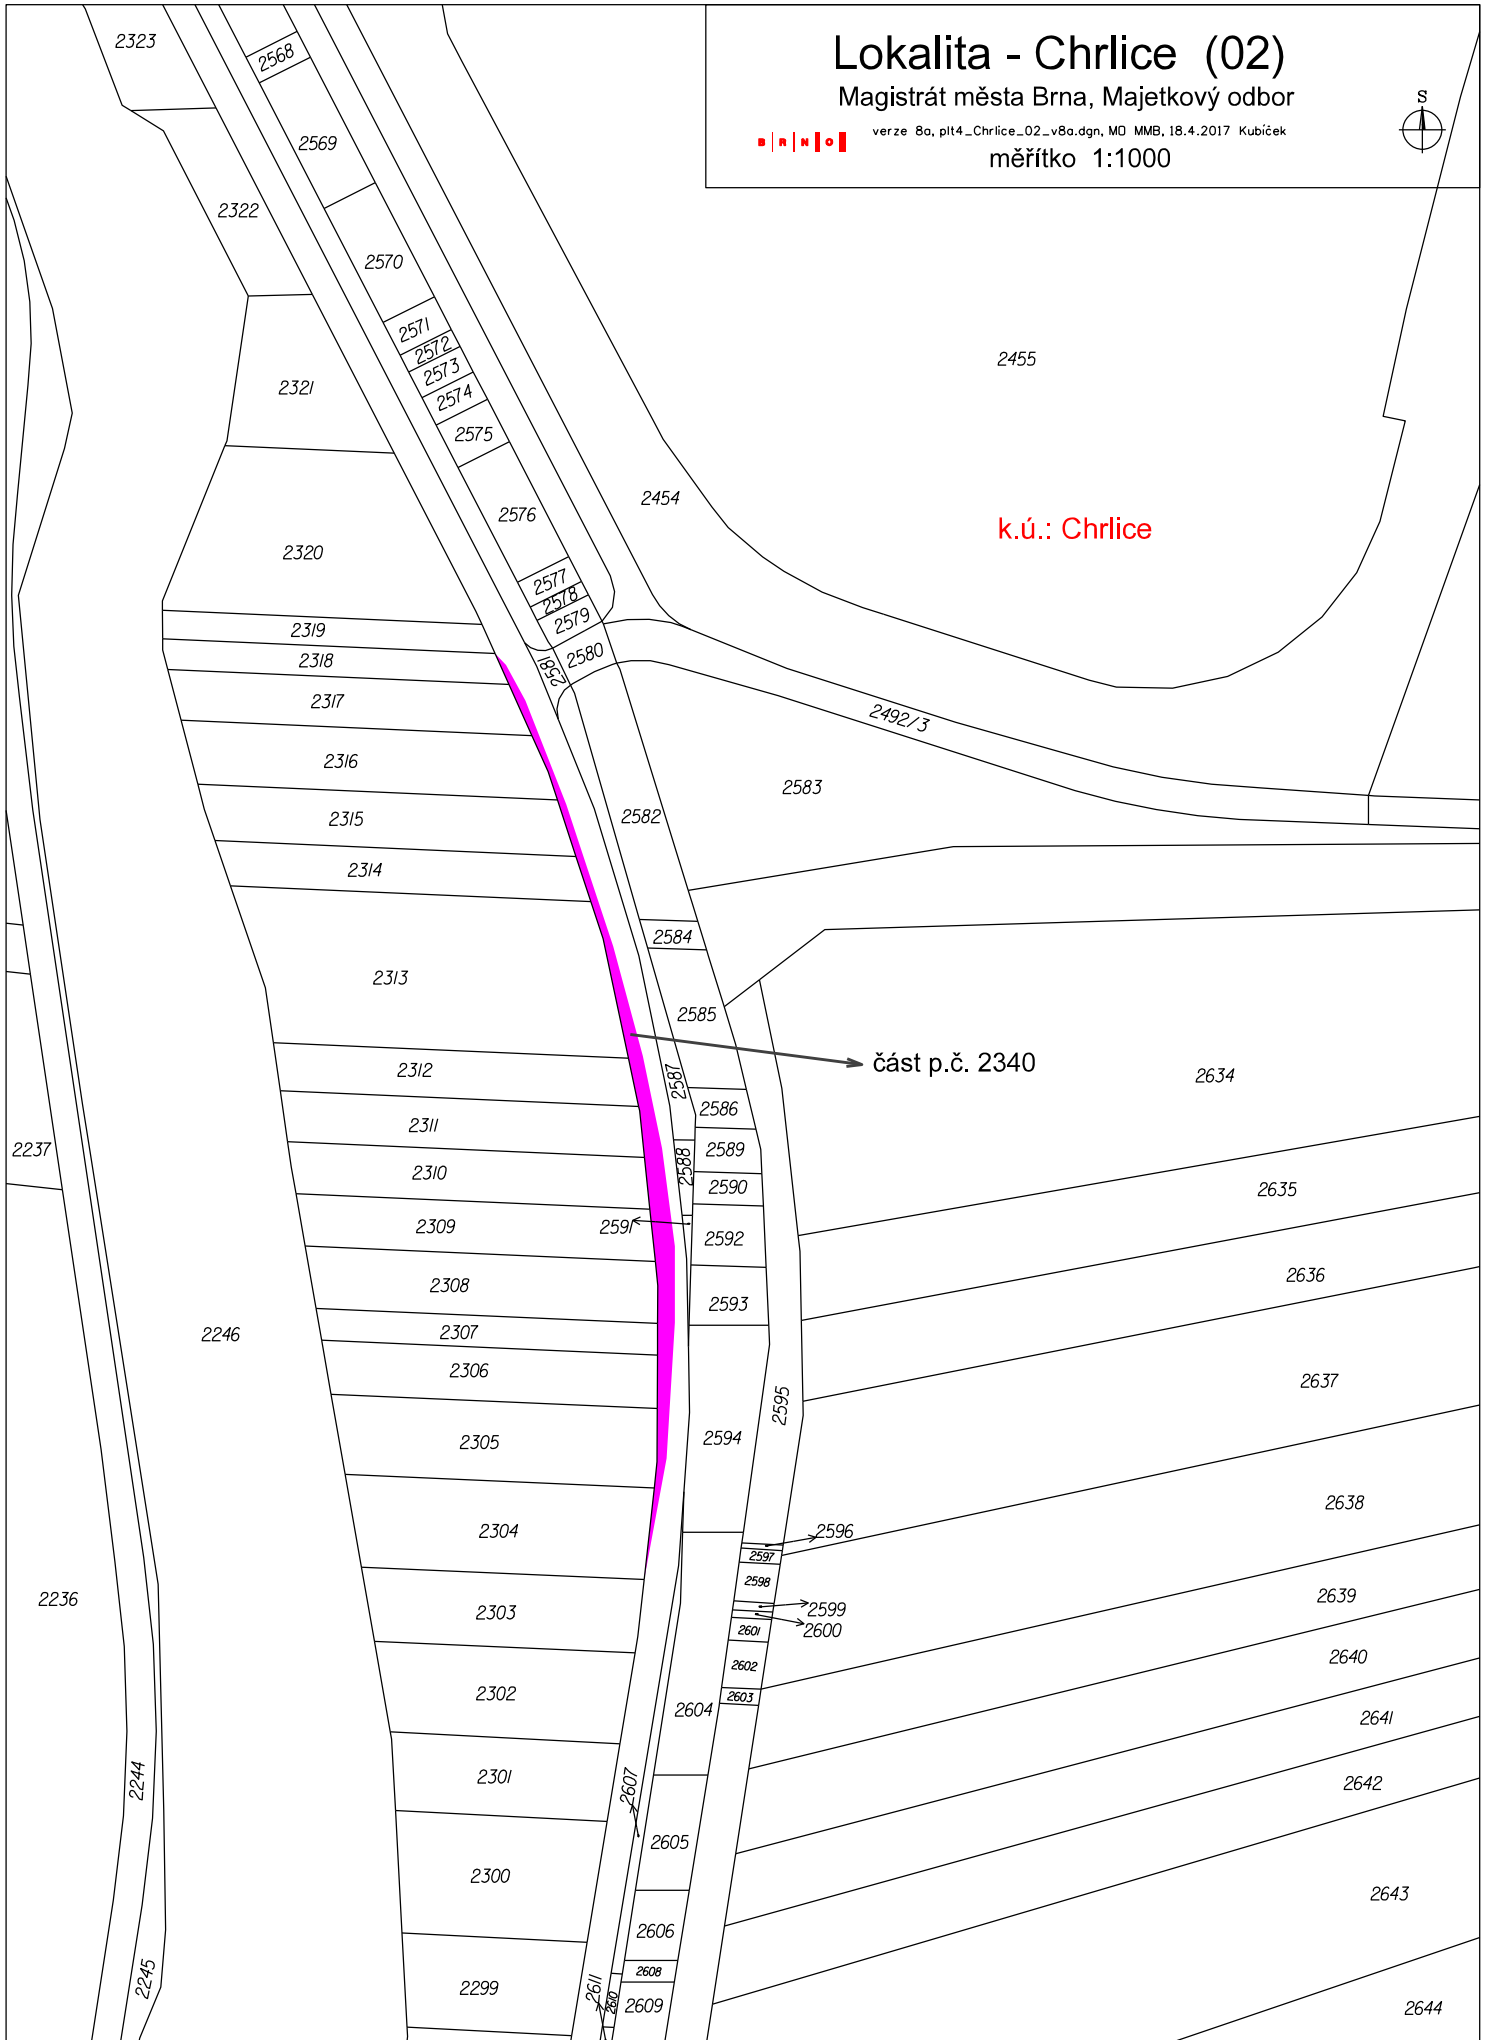

k.ú.: Chrlice

část p.č. 2340

2599

2596

2599

2600

2607

2608

2609

2644