


Lokalita - Chrlice (05)

Magistrát města Brna, Majetkový odbor



verze 8a, pit4_Chrlice_05_v8a.dgn, MD MMB, 18.4.2017 Kubiček

měřítko 1:3000

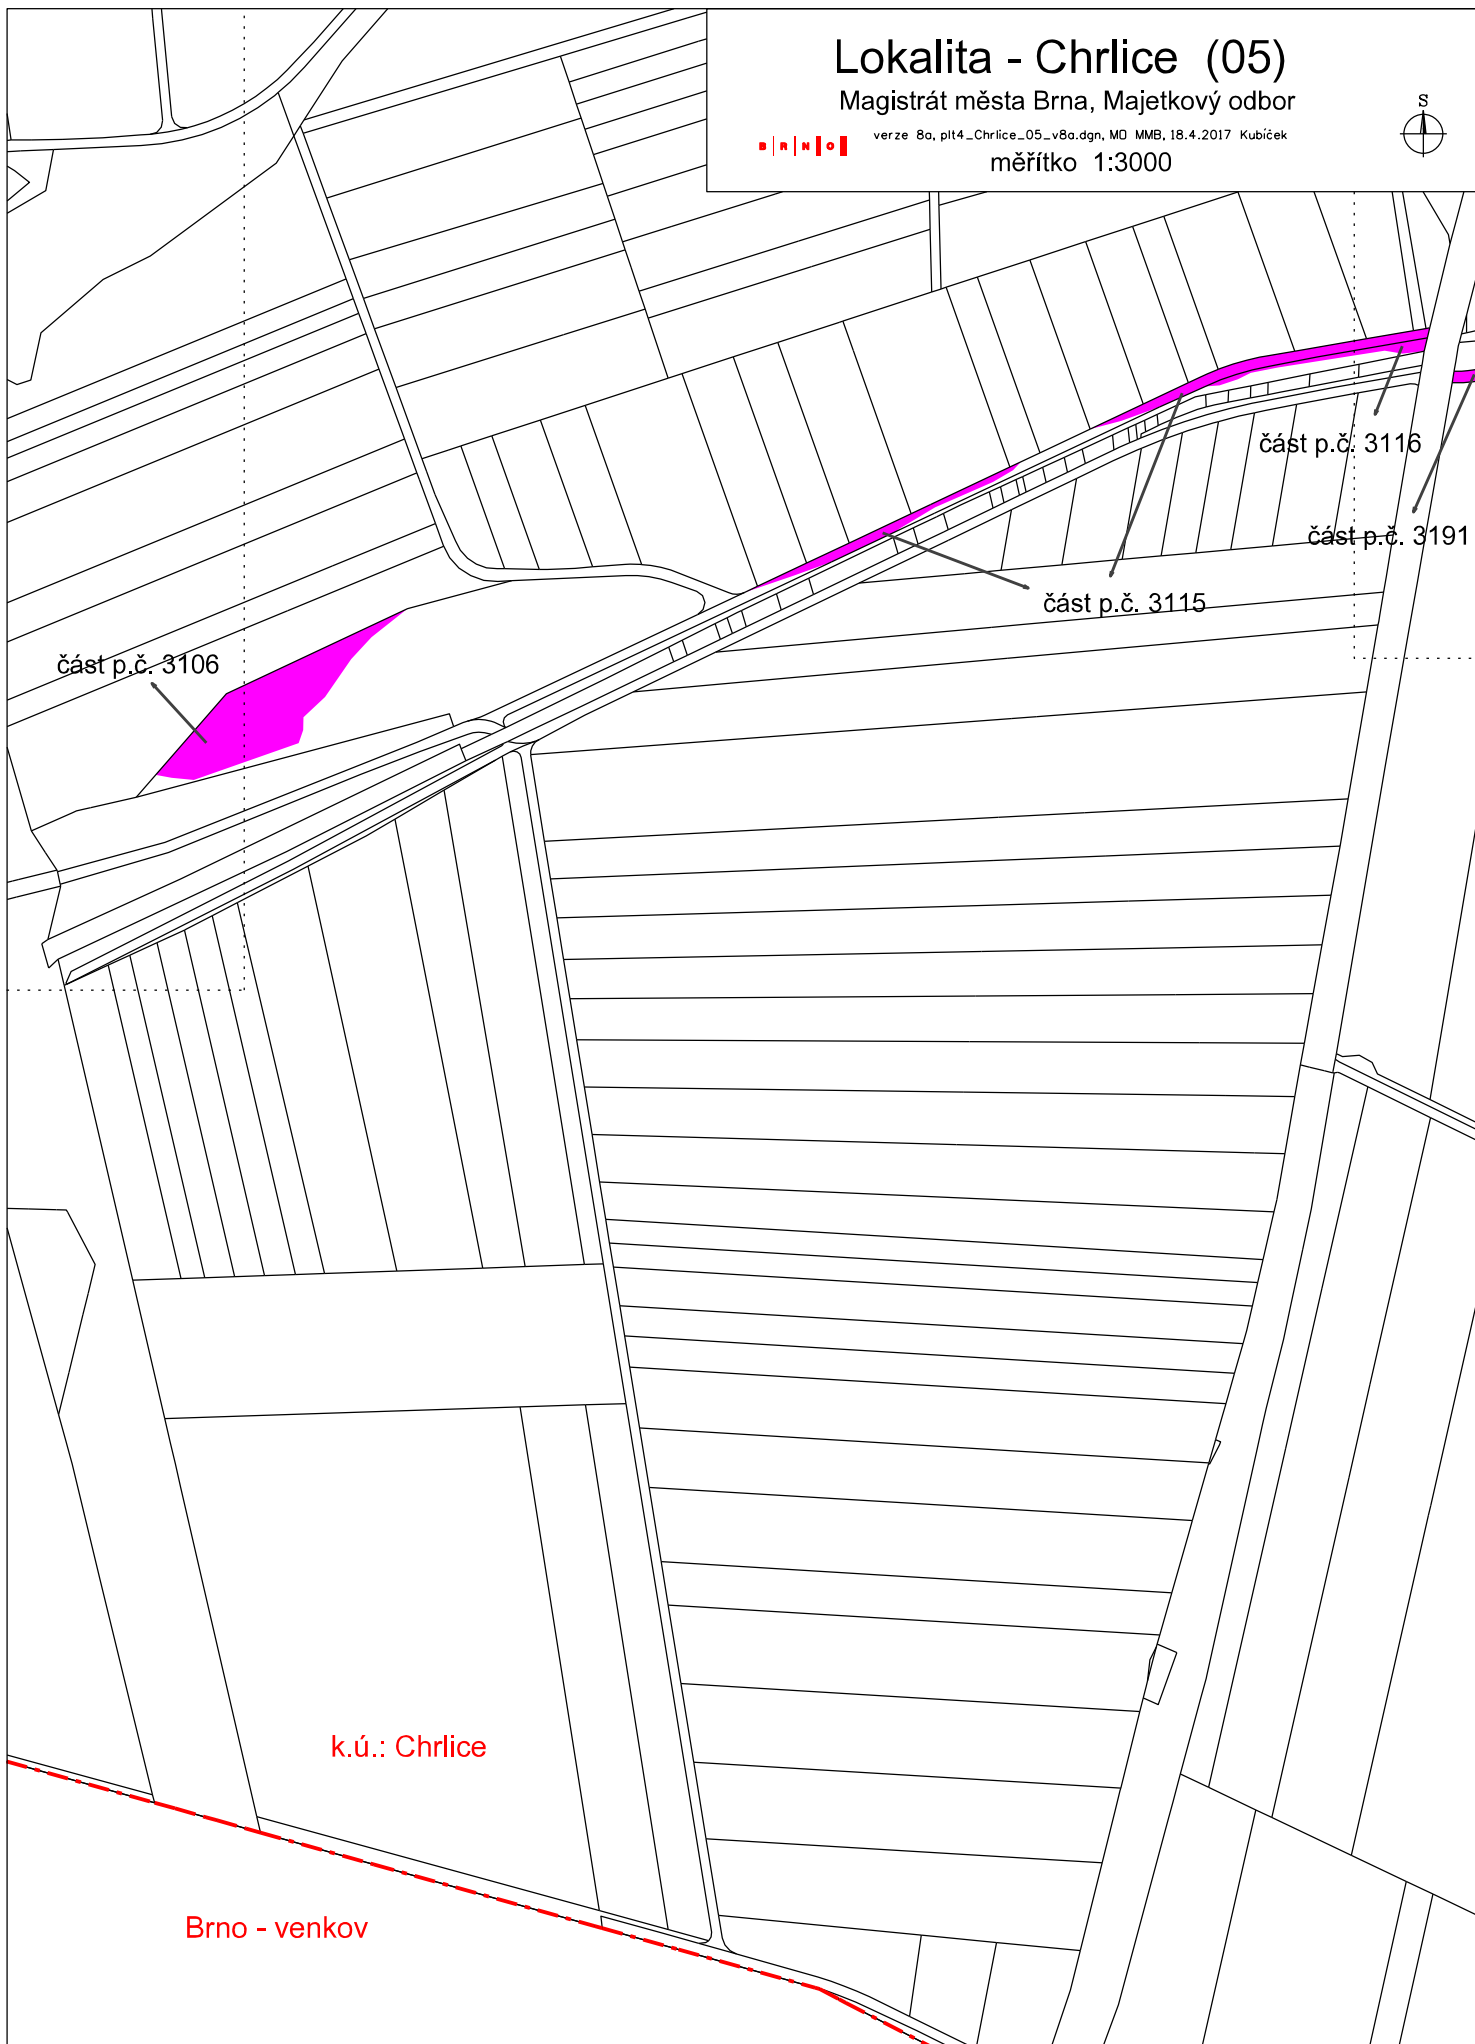

část p.č. 3106

část p.č. 3116

část p.č. 3191

část p.č. 3115

k.ú.: Chrlice

Brno - venkov