

← PLEŠEŇ

VČETNĚ PROTIEROZNÍCH ÚPRAV

STÁVAJÍCÍ SVODIDLA V DOBRÉM STÁVU

SVODIDLO DL. 30 m

SVODIDLO DL. 39 m

MOST ev.č. 605-052

TRATU

PRAHA →

SVODIDLO DL. 268 m

SVODIDLO DL. 257 m

st. km 62,000 km

0,9

1,0


1,1

NA MOSTĚ BUDE PROVEDENA POJZE OPRAVA OBRVSNĚ Vrstvy VOZOVKY VČETNĚ ZOSILUJÍCÍ ÚPRAVY PŮVROCHU

SVODIDLA JEVÍ POČINAJÍCÍ ZNÁMKY KOROZE. PŘED ZAHÁJENÍM PRÁCE BUDE PROVEDENO ZHODNOCENÍ TECHNICKÉHO STÁVU SVODIDEL. V PŘÍPADĚ POTŘEBY BUDE PROVEDENA VÝMĚNA SVODNIC ZASTARANÝCH

DOSYPÁNÍ SVAHU VČETNĚ PROTIEROZNÍCH ÚPRAV

SVODIDLA JEVÍ POČINAJÍCÍ ZNÁMKY KOROZE BUDE PROVEDENO ZHODNOCENÍ TECHNICKÉ PŘÍPADĚ POTŘEBY BUDE PROVEDENA VÝMĚNA

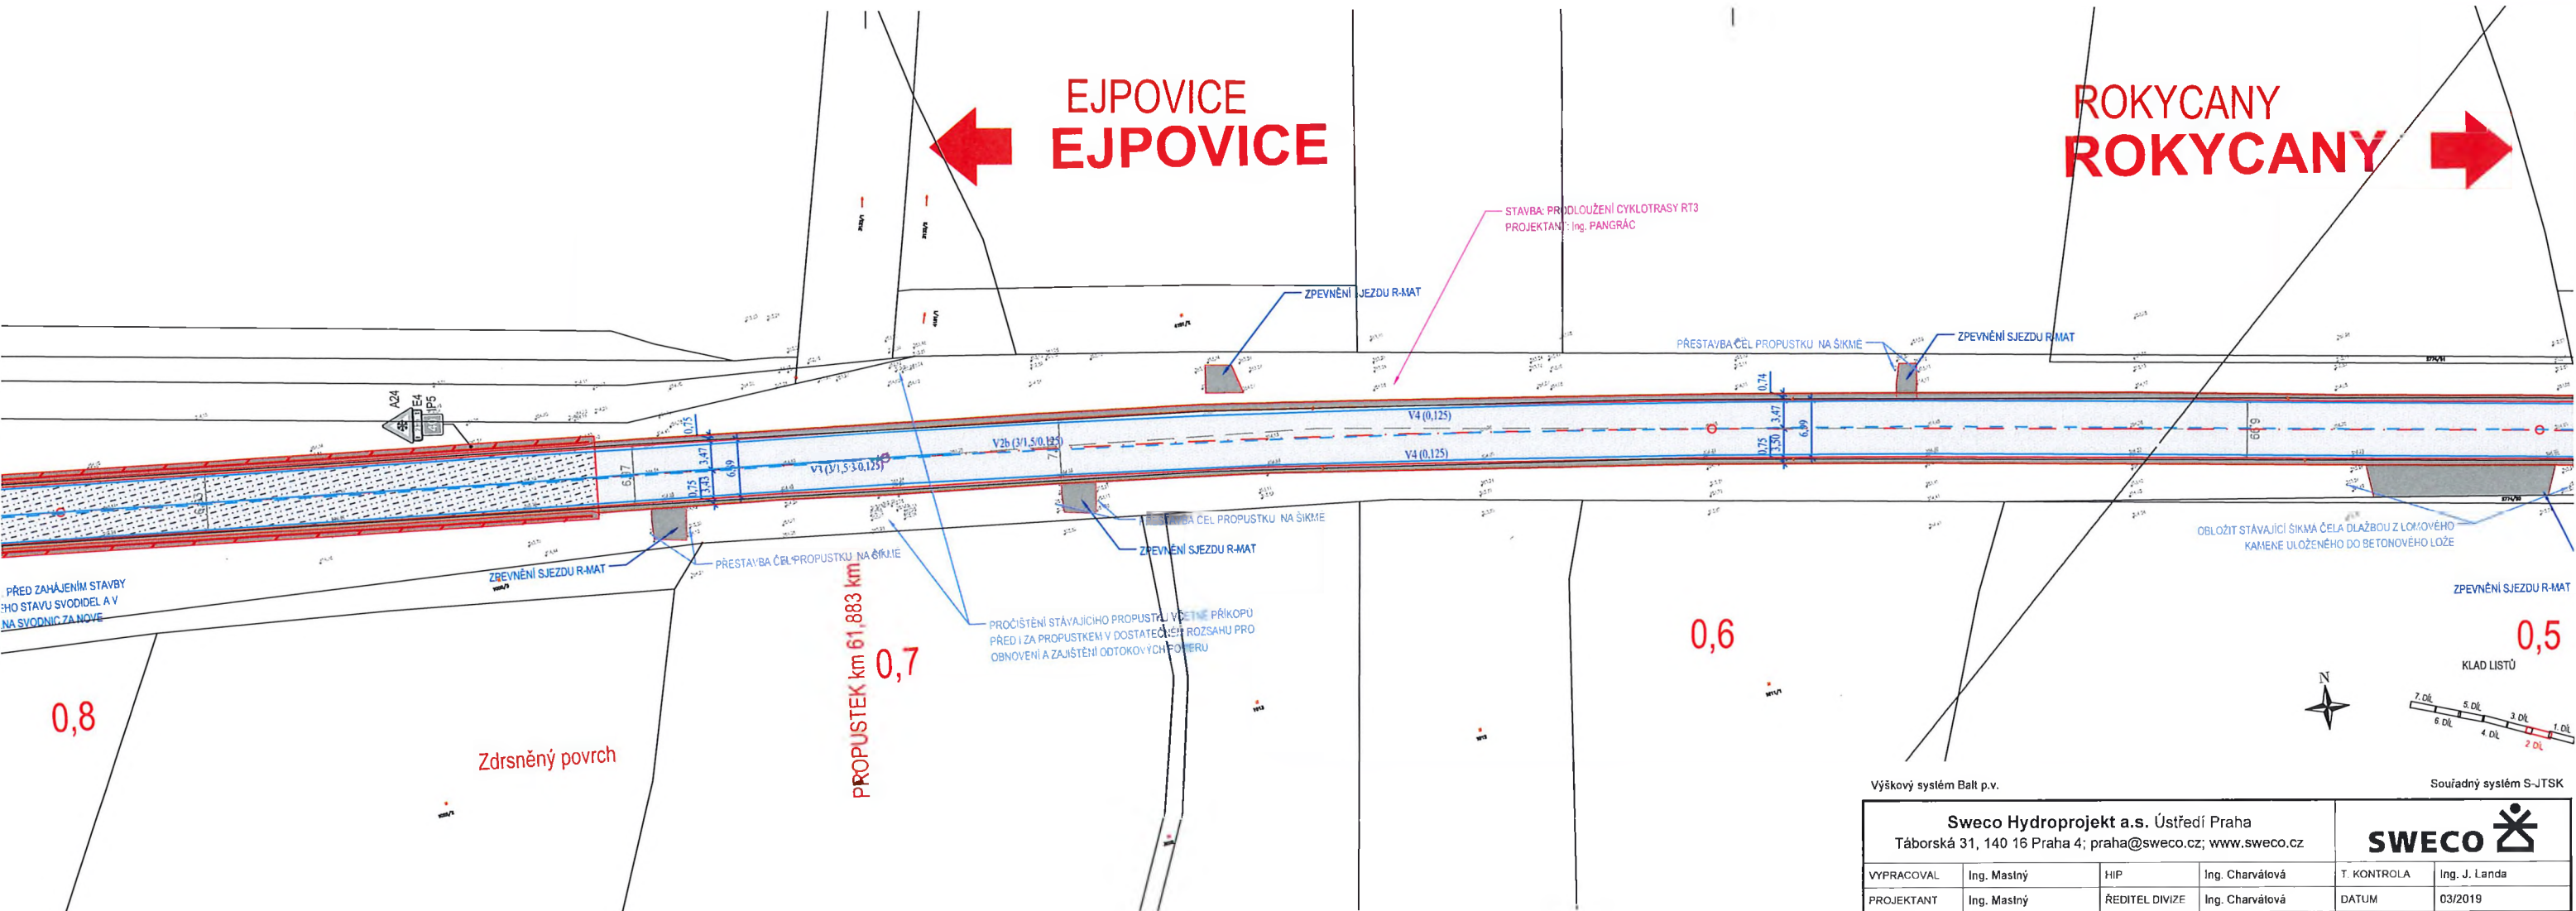

LEGENDA SO - 103 Komunikace:

- TYPY ČAR:**
- KATASTRÁLNÍ HRANICE
 - STÁVAJÍCÍ STAV (ZAMĚŘENÍ)
 - OSA KOMUNIKACE
 - HRANA KOMUNIKACE
 - NÁVRH DZ
 - SVODIDLO
 - KOORDINACE SE SOUBĚŽNÝMI PROJEKTY
 - STÁVAJÍCÍ ULIČNÍ VPUSŤ
- TYPY ŠRAF:**
- REKONSTRUKCE ASFALTOVÉ VOZOVKY (FRÉZOVÁNÍ)
 - REKONSTRUKCE ASFALTOVÉ VOZOVKY S BEZPEČNOSTNÍ PROTISMYKOVOU ÚPRAVOU
 - REKONSTRUKCE ASFALTOVÉ VOZOVKY S RECYKLACÍ PODKLADNÍCH VRSTEV
 - ASFALTOVÝ RECYKLÁT (NEZPEVNĚNÁ KRAJNICE A VJEZDY)
 - DOSYPÁNÍ A ZATRAVNĚNÍ SVAHŮ + PROTIEROZNÍ ÚPRAVA

- DOPRAVNÍ ZNAČENÍ:**
- NÁVRH DZ
 - SVISLÉ DOPRAVNÍ ZNAČENÍ STÁVAJÍCÍ / NOVÉ

Sweco Hydroprojekt a.s. Ústředí Praha Tábořská 31, 140 16 Praha 4; praha@sweco.cz; www.sweco.cz				SWECO	
VYPRACOVAL	Ing. Masný	HIP	Ing. Charvátová	T. KONTROLA	Ing. J. Landa
PROJEKTANT	Ing. Masný	ŘEDITEL DIVIZE	Ing. Charvátová	DATUM	03/2019
OBJEDNATEL	Správa a údržba silnic Plzeňského kraje, p.o.			OKRES	Rokycany
Rekonstrukce komunikace II/605 okres RO a PS				ČÍSLO ZAKÁZKY	11 8276 0101
				STUPEŇ	DSpP
				FORMÁT	6 x A4
				MĚŘÍTKO	1 : 500
ARCHIVNÍ ČÍSLO	002942/19/1			SO/PS	SO - 103 Komunikace
ČÁST STAVBY	Úsek č.3 II/605 Rokycany - Ejovice			ČÍSLO PŘÍLOHY	C.3.3.2
PŘÍLOHA	Koordinační situace - 2. část				

Tato dokumentace včetně všech příloh (s výjimkou dat poskytnutých objednatelům) je duševním vlastnictvím akciové společnosti Sweco Hydroprojekt a.s. Objednatel této dokumentace je oprávněn ji využít k účelům vyřizujícím z uzavřené smlouvy bez jakéhokoliv omezení. Jiné osoby (jak fyzické, tak právnické) nejsou bez předchozího výslovného souhlasu objednatelů oprávněny tuto dokumentaci ani její části jakkoli využívat, kopírovat (ani jiným způsobem rozmnožovat) nebo zplisťupnit dalším osobám.
Poznámka: Podpisy zpracovatelů jsou připojeny pouze k výtisku číslo D1 nebo originálu přílohy (matrici).

Ověřovací doložka změny datového formátu dokumentu podle § 69a zákona č. 499/2004 Sb.

Doložka číslo: 4458098

Původní datový formát: application/pdf

UUID původní komponenty: c7101465-301f-4b27-8d1e-b06794541d43

Jméno a příjmení osoby, která změnu formátu dokumentu provedla:

System ERMS (zpracovatel dokumentu Štěpánka MÉSZÁROSOVÁ)

Subjekt, který změnu formátu provedl: Správa železnic, státní organizace

Datum vyhotovení ověřovací doložky: 13.03.2024 09:02:03



4afc298e-79ca-47ee-abc7-f931c3e2a768