



- LEGENDA**
- řešené území
 - budovy stávající
 - doporučená výstavba (není součástí řešení)
 - původní hranice ploch
 - nově navržené hranice ploch
 - osy komunikací
 - katastrální mapa
 - stávající, nové stromy
 - stromy navržené ke kácení, zaměřené stromy
 - plot, zeď
 - ▲ vjezdy a vstupy
 - pojízdná dlažba
 - pochozí dlažba
 - asfalt / probarvený asfalt
 - propustná dlažba - parkování
 - travník
 - mlátová plocha, štěrk
 - místo pro možné vytvoření zahrady
 - záhony (keřové, podrostové, štěrkové, v rabatech, cibuloviny)
 - luční podrosty
 - mobiliář - lavice, lavičky, stoly, stojany na kola
 - pískoviště
 - atán
 - kontejnery na odpad v zákrytu
 - kanalizační stoka
 - vodovod
 - plynovod
 - teplovod
 - elektrické vedení
 - komunikační vedení
 - radioreleový spoj
 - X počet navrhovaných parkovacích stání
 - X 564 místa průzkumných sond


NÁZEV PROJEKTU:
REVITALIZACE SÍDLIŠTĚ GAGARINOVA

STUPEŇ PROJEKTU: STUDIE
ZPRACOVATEL: KAM

DATUM: 11/2023
ZADAVATEL: LIBEREC

NÁZEV VÝKRESU:
SITUACE KOORDINAČNÍ

MĚŘITKO: 1:1000
FORMÁT: 4x A4 (840 x 297)

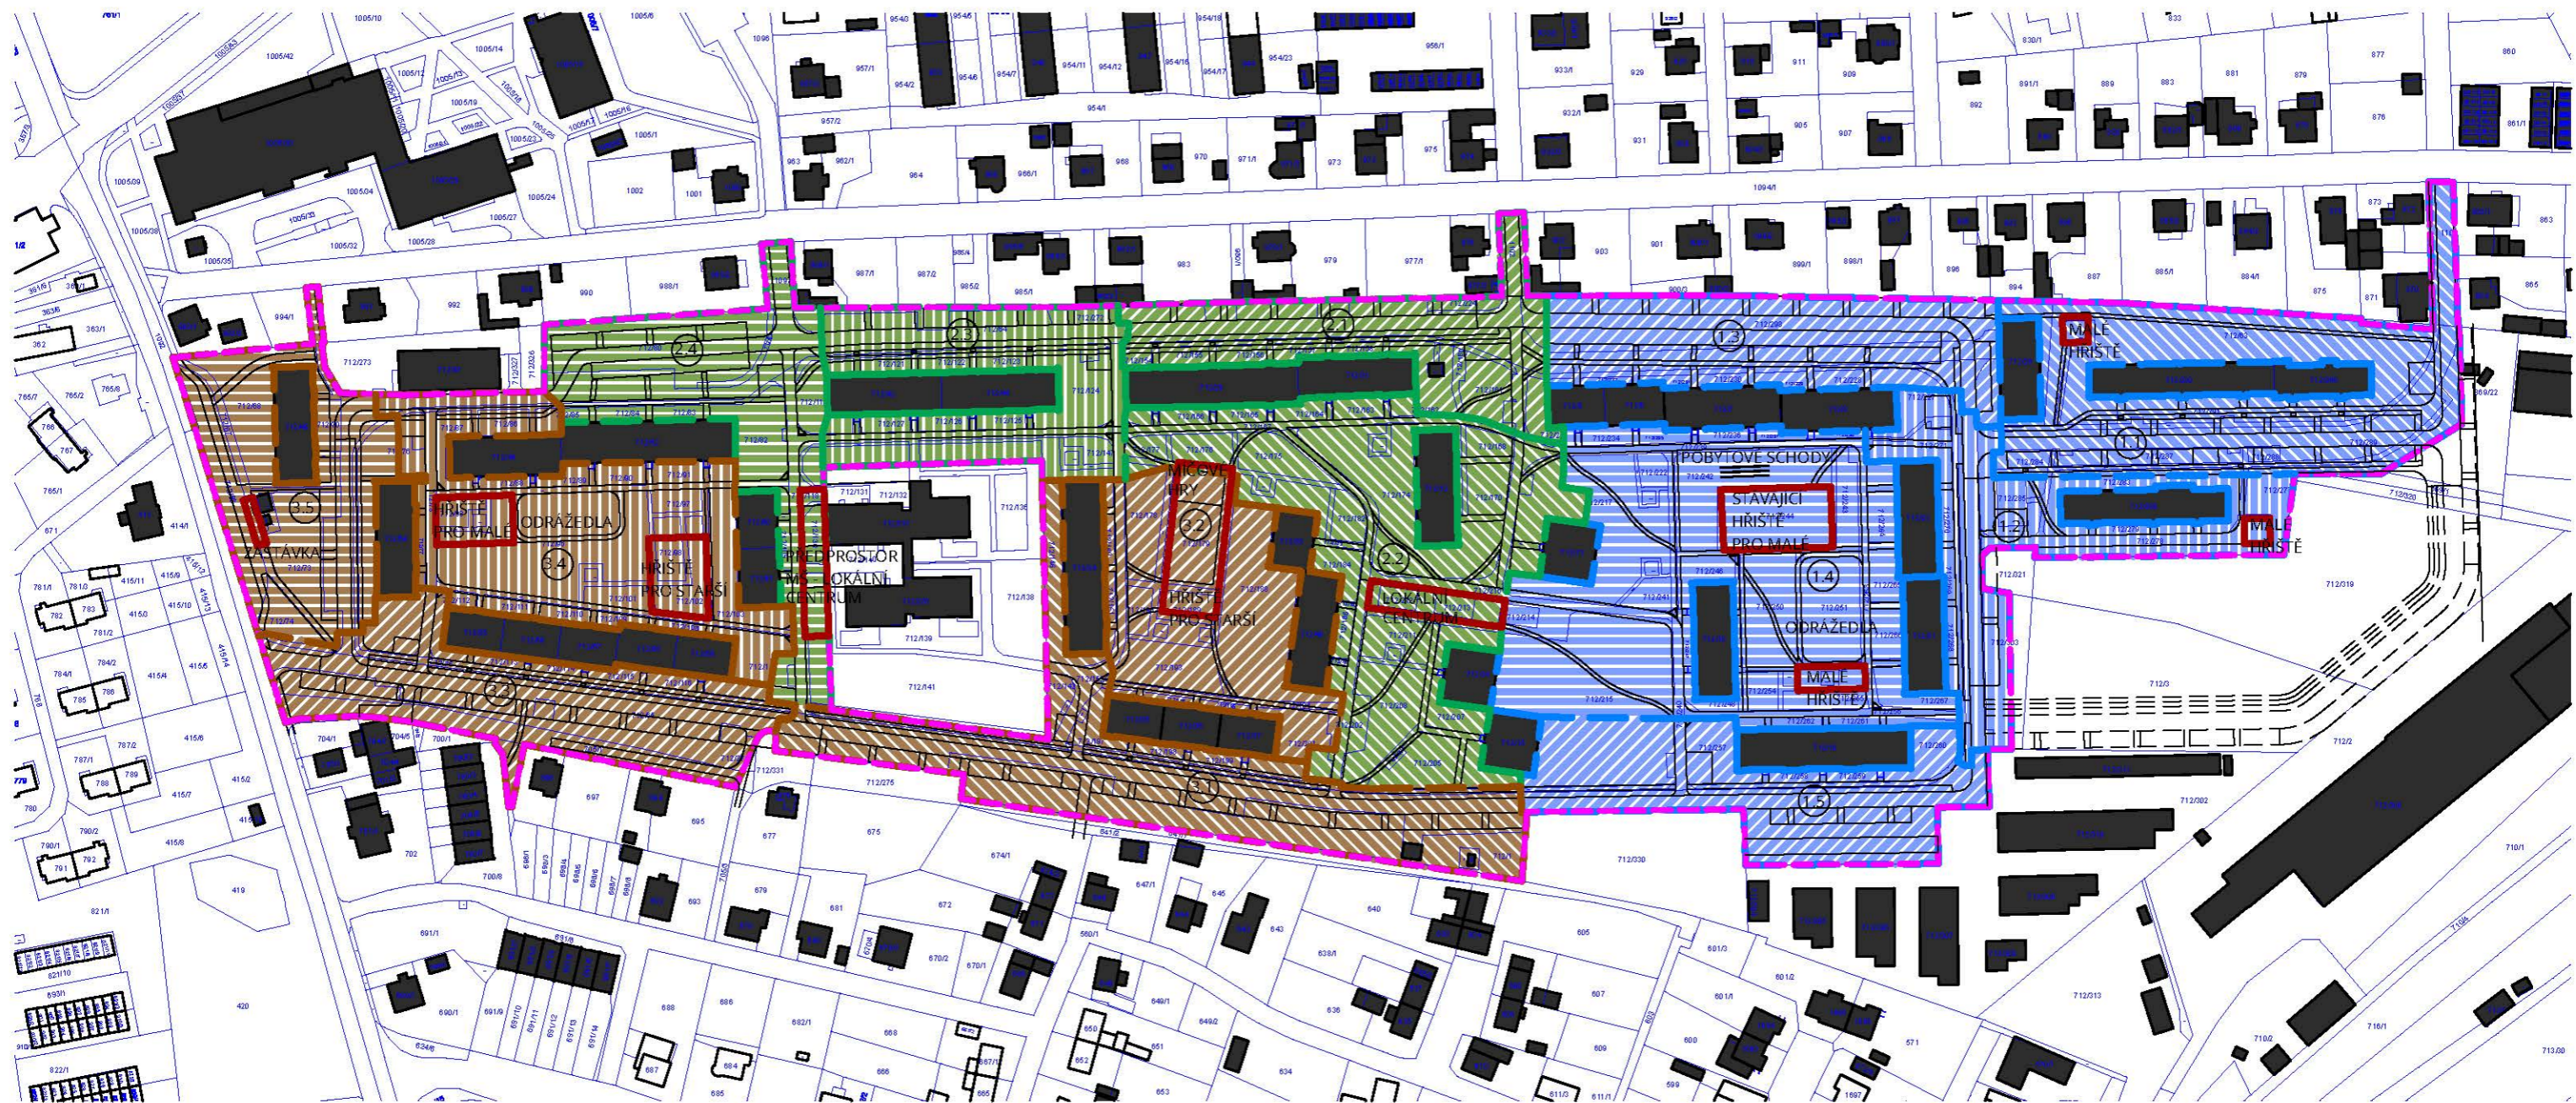

LEGENDA

- - - řešené území
- budovy stávající
- nově navržené hranice ploch
- katastrální mapa
- 2025 - 2026
- 1. etapa výstavby
- 2026 - 2027
- 2. etapa výstavby
- 2027 - 2028
- 3. etapa výstavby
- 2029
- rezerva
- pozn. - každá z etap bude rozdělena na další menší etapy (podetapy) v závislosti na možnostech dotací
- 1.2 označení etapy a podetapy

NÁZEV PROJEKTU:

REVITALIZACE SÍDLIŠTĚ GAGARINOVA

STUPEŇ PROJEKTU:

STUDIE

ZPRACOVATEL:

^KAM

DATUM:

11/2023

ZADAVATEL:

^LIBEREC

NÁZEV VÝKRESU:

SITUACE ETAPIZACE

MĚŘÍTKO:

1:2000

FORMÁT:

2x A4 (420 x 297)