

SMLOUVA O SMLouvĚ BUDOUcí
O ZŘÍZENÍ SLUŽEBNOSTI
budoucí povinný č. 2024/0501

Budoucí povinný:

statutární město Hradec Králové, IČO: 002 68 810

sídlo: Československé armády 408, 502 00 Hradec Králové

zastoupený: na základě vnitřních předpisů Bc. Janem Slavíkem, vedoucím odboru správy majetku města Magistrátu města Hradec Králové

bankovní spojení: Komerční banka, a.s.

číslo účtu: 19-426511/0100

a

Budoucí oprávněný:

Vodovody a kanalizace Hradec Králové, a.s., IČO: 48172898

společnost zapsaná v obchodním rejstříku vedeném u Krajského soudu v Hradci Králové, spisová značka B 964

sídlo: Víta Nejedlého 893, 500 03 Hradec Králové

zastoupený: [redacted] na základě pověření ze dne 1. 7. 2018, které je přílohou a nedílnou součástí této smlouvy

uzavírají níže uvedeného dne, měsíce a roku podle ust. § 1785 a násl. a ust. § 1257 a násl. zákona č. 89/2012 Sb., občanského zákoníku, tuto smlouvu o smlouvě budoucí o zřízení služebnosti:

I.

1.1. Budoucí povinný prohlašuje, že je vlastníkem pozemků **pp. č. 239/4, pp. č. 239/79, pp. č. 239/80, pp. č. 239/81** (všechny pozemky vedeny v druhu pozemku ostatní plocha, způsob využití ostatní komunikace), vše v **k. ú. Hradec Králové**, obec Hradec Králové. Výše uvedené pozemky jsou zapsány v katastru nemovitostí u Katastrálního úřadu pro Královéhradecký kraj, Katastrálního pracoviště Hradec Králové na listu vlastnictví č. 10001 pro k. ú. Hradec Králové a obec Hradec Králové.

1.2. Budoucí oprávněný prohlašuje, že je investorem a budoucím vlastníkem stavby **vodovodu** (v celkové délce cca 250 m) v rámci stavby "**Kanalizace a vodovod Hradec Králové, Eliščíno nábřeží**" v části pozemku pp. č. 239/81 v k. ú. Hradec Králové.

Budoucí oprávněný prohlašuje, že je investorem a budoucím vlastníkem stavby **kanalizace** (v celkové délce cca 266 m) v rámci stavby "**Kanalizace a vodovod Hradec Králové, Eliščíno nábřeží**", v částech pozemků pp. č. 239/4, pp. č. 239/79, pp. č. 239/80 a pp. č. 239/81 v k. ú. Hradec Králové.

1.3. Tato smlouva je uzavírána z důvodu záměru budoucího oprávněného umístit vodovod v části pozemku pp. č. 239/81 v k. ú. Hradec Králové a kanalizaci v částech pozemků uvedených v odst. 1.1. této smlouvy. Trasa uložení vodovodu a kanalizace je zakreslena v situaci, která je přílohou a nedílnou součástí této smlouvy.

II.

2.1. Předmětem této smlouvy je dohoda smluvních stran o budoucím uzavření smlouvy o zřízení služebnosti k částem pozemků uvedených v odst. 1.1. této smlouvy v rozsahu vymezeném geometrickým plánem dle skutečného provedení stavby vodovodu a kanalizace (dále jen „služebné pozemky“) ve prospěch budoucího oprávněného za podmínek uvedených v této smlouvě. Služebnost bude spočívat v oprávnění vlastním nákladem a vhodným i bezpečným způsobem zřídit, provozovat, opravovat a udržovat stavbu vodovodu v části pozemku pp. č. 239/81 v k. ú. Hradec Králové a stavbu kanalizace v částech pozemků uvedených v odst. 1.1. této smlouvy.

2.2. Tato služebnost bude zřízena jako právo věcné.

2.3. Budoucí povinný dále zřizuje touto smlouvou ve prospěch budoucího oprávněného právo provést stavbu vodovodu v části pozemku pp. č. 239/81 v k. ú. Hradec Králové a stavbu kanalizace v částech pozemků uvedených v odst. 1.1. této smlouvy v souladu se situací, která je přílohou a nedílnou součástí této smlouvy. Budoucí oprávněný toto právo provést stavbu přijímá. Smluvní strany výslovně sjednávají, že právo provést stavbu dle tohoto odstavce smlouvy není zřizováno jako právo věcné ve smyslu ust. § 1240 a násl. zákona č. 89/2012 Sb., občanského zákoníku, příslušná ustanovení zákona č. 89/2012 Sb., občanského zákoníku, se tedy nepoužijí.

2.4. Před zahájením stavby vodovodu a kanalizace je budoucí oprávněný povinen uzavřít s budoucím povinným smlouvu o provádění výkopových prací, ve které budou stanoveny podmínky jejich provádění. V případě, že budoucí oprávněný povinnost uvedenou v předchozím souvětí poruší, zavazuje se zaplatit budoucímu povinnému smluvní pokutu ve výši 10.000 Kč. Vedle zaplacení smluvní pokuty dle předchozí věty bude budoucí oprávněný povinen rovněž nahradit budoucímu povinnému škodu, která budoucímu povinnému vznikla v důsledku porušení povinnosti uzavřít smlouvu o provádění výkopových prací. Ustanovení § 2050 zákona č. 89/2012 Sb., občanského zákoníku se nepoužije. Smluvní pokuta bude uhrazena na základě faktury vystavené budoucím povinným. Splatnost této faktury je 30 dní od jejího doručení budoucímu oprávněnému. Smluvní strany prohlašují, že sjednaná výše smluvní pokuty je přiměřená významu zajištěné smluvní povinnosti.

2.5. Zásah do povrchu služebných pozemků za účelem provádění údržby a oprav vodovodu a kanalizace bude možný pouze po předchozím písemném souhlasu budoucího povinného. Tento souhlas bude mít formu smlouvy o provádění výkopových prací, ve které budou stanoveny podmínky jejich provádění.

2.6. Budoucí povinný bude zavázán, že nebude bezdůvodně bránit vydání písemného souhlasu k činnostem uvedeným v čl. II. odst. 2.5. této smlouvy. Nesnese-li záležitost při náhlém poškození vodovodu nebo kanalizace odkladu, bude budoucí oprávněný povinen obstarat jejich opravu i bez předchozího projednání s budoucím povinným, místo opravy bude povinen označit a zabezpečit. V případě dle předchozího souvětí bude budoucí oprávněný povinen oznámit provádění opravy vodovodu a kanalizace budoucímu povinnému prostřednictvím podatelny Magistrátu města Hradec Králové neprodleně, nejpozději však do dvou dnů od započetí prací na provedení opravy. Po skončení prací bude budoucí oprávněný povinen uvést služební pozemky na vlastní náklad do předešlého stavu a nahradit škodu způsobenou provedením prací.

2.7. Budoucí oprávněný bude povinen zpřístupnit budoucímu povinnému na jeho žádost dokumentaci vodovodu a kanalizace v rozsahu nutném k ochraně jeho oprávněných zájmů.

2.8. Budoucí oprávněný bude povinen počínat si při výkonu práv odpovídajících služebnosti tak, na majetku budoucího povinného nevznikaly škody, případné vzniklé škody bude budoucí oprávněný povinen uhradit.

2.9. Budoucí povinný bude mít povinnost na služebných pozemcích výše uvedená oprávnění odpovídající služebnosti strpět a zdržet se všech činností, které by mohly podstatným způsobem ohrozit výkon práva odpovídající služebnosti.

III.

3.1. Služebnost, uvedená v čl. II. této smlouvy, bude zřízena úplatně, za cenu 1.000 Kč + DPH ve výši dle obecně závazných právních předpisů.

3.2. Cenu za zřízení služebnosti bude budoucí oprávněný povinen uhradit jednorázově na účet budoucího povinného uvedený v záhlaví smlouvy do 30 dnů ode dne podpisu smlouvy o zřízení služebnosti oběma smluvními stranami. Cena za zřízení služebnosti bude považována za uhrazenou jejím připsáním na účet budoucího povinného.

3.3. V případě prodlení se zaplacením ceny za zřízení služebnosti bude budoucí oprávněný povinen uhradit budoucímu povinnému smluvní pokutu ve výši 0,1% z dlužné částky včetně DPH za každý den prodlení, čímž nebude dotčeno právo na náhradu škody. Vedle zaplacení smluvní pokuty dle předchozího souvětí bude budoucí oprávněný povinen rovněž nahradit budoucímu povinnému škodu, která budoucímu povinnému vznikla v důsledku prodlení budoucího oprávněného se zaplacením ceny za zřízení služebnosti. Ustanovení § 2050 zákona č. 89/2012 Sb., občanského zákoníku se nepoužije.

3.4. Smluvní pokuta bude uhrazena na základě faktury vystavené příslušnou smluvní stranou. Splatnost této faktury je 30 dnů od jejího doručení příslušné smluvní straně.

3.5. Smluvní strany prohlašují, že sjednaná výše smluvní pokuty je přiměřená významu zajištěné smluvní povinnosti.

IV.

4.1. Budoucí oprávněný je povinen vyzvat budoucího povinného k uzavření smlouvy o zřízení služebnosti nejpozději do 4 let ode dne podpisu této smlouvy oběma smluvními stranami, pokud nebude dříve písemně vyzván k uzavření smlouvy o zřízení služebnosti budoucím povinným. V případě porušení povinnosti dle předchozího souvětí se budoucí oprávněný zavazuje zaplatit budoucímu povinnému smluvní pokutu ve výši 10.000 Kč. Vedle zaplacení smluvní pokuty dle předchozí věty je budoucí oprávněný rovněž povinen nahradit budoucímu povinnému škodu, která budoucímu povinnému vznikla v důsledku porušení příslušné smluvní povinnosti budoucím oprávněným. Ustanovení § 2050 zákona č. 89/2012 Sb., občanského zákoníku se nepoužije. Návrh smlouvy o zřízení služebnosti zpracuje na základě výzvy budoucího oprávněného budoucí povinný. Budoucí povinný je oprávněn vyzvat budoucího oprávněného k uzavření smlouvy o zřízení služebnosti nejpozději do 4 let ode dne podpisu této smlouvy oběma smluvními stranami.

4.2. Smluvní strany se zavazují uzavřít smlouvu o zřízení služebnosti nejpozději do 6 měsíců od doručení výzvy jednou smluvní stranou druhé smluvní straně dle odst. 4.1. této smlouvy.

4.3. Nedílnou součástí smlouvy o zřízení služebnosti bude geometrický plán pro vyznačení služebnosti dle skutečného provedení stavby vodovodu a kanalizace, který nechá zpracovat budoucí oprávněný na své náklady ve čtyřech vyhotoveních. Geometrický plán bude potvrzen Katastrálním úřadem pro Královéhradecký kraj, Katastrálním pracovištěm Hradec Králové. Budoucí oprávněný se zavazuje nechat zpracovat a předložit budoucímu povinnému geometrický plán dle tohoto odstavce, a to nejpozději do 60 dnů poté, co bude k jeho předložení budoucím povinným vyzván. V případě porušení povinnosti dle předchozího souvětí se budoucí oprávněný zavazuje zaplatit budoucímu povinnému smluvní pokutu ve výši 500 Kč za každý den prodlení. Vedle zaplacení smluvní pokuty dle předchozí věty je budoucí oprávněný povinen rovněž nahradit budoucímu povinnému škodu, která budoucímu povinnému vznikla v důsledku prodlení budoucího oprávněného s plněním povinnosti předložit geometrický plán. Ustanovení § 2050 zákona č. 89/2012 Sb., občanského zákoníku se nepoužije. V případě, že budoucí oprávněný bude činit výzvu k uzavření smlouvy o zřízení služebnosti dle odst. 4.1. této smlouvy, potom je povinen jako přílohu výzvy předložit geometrický plán dle tohoto odstavce.

4.4. V případě, že smlouva o zřízení služebnosti nebude uzavřena ve lhůtě dle odst. 4.2. této smlouvy z důvodů na straně budoucího oprávněného, je budoucí oprávněný povinen zaplatit budoucímu povinnému smluvní pokutu ve výši 10.000 Kč. Vedle zaplacení smluvní pokuty dle předchozí věty je budoucí oprávněný povinen rovněž nahradit budoucímu povinnému škodu, která budoucímu povinnému vznikla v důsledku porušení příslušné smluvní povinnosti. Ustanovení § 2050 zákona č. 89/2012 Sb., občanského zákoníku se nepoužije. Zaplacením smluvní pokuty není dotčena povinnost uzavření smlouvy o zřízení služebnosti.

4.5. Smluvní pokuty dle tohoto článku smlouvy budou uhrazeny na základě faktury vystavené příslušnou smluvní stranou. Splatnost této faktury je 30 dní od jejího doručení příslušné smluvní straně.

4.6. Smluvní strany prohlašují, že sjednaná výše smluvních pokut dle tohoto článku smlouvy je přiměřená významu zajištěné smluvní povinnosti.

V.

5.1. Návrh na vklad služebnosti do katastru nemovitostí u Katastrálního úřadu pro Královéhradecký kraj, Katastrálního pracoviště Hradec Králové bude podán budoucím povinným, a to až po úplném zaplacení ceny za zřízení služebnosti.

5.2. Budoucí oprávněný zplnomocní ve smlouvě o zřízení služebnosti budoucího povinného k podání návrhu na vklad služebnosti do katastru nemovitostí. Datum úhrady ceny za zřízení služebnosti bude uvedeno v návrhu na vklad služebnosti do katastru nemovitostí.

5.3. Správní poplatek spojený s podáním návrhu na vklad služebnosti do katastru nemovitostí bude povinen uhradit budoucí oprávněný.

VI.

6.1. Zřízení služebnosti za podmínek uvedených v této smlouvě bylo schváleno usnesením Rady města Hradec Králové č. RM/2024/193 ze dne 13.02.2024.

VII.

7.1. Smluvní strany prohlašují, že tato smlouva byla uzavřena na základě vážné a svobodné vůle obou smluvních stran, nikoliv v tísní či za nápadně nevýhodných podmínek, že smlouvě porozuměly a chápou její význam, což stvrzují svými podpisy.

7.2. Budoucí oprávněný prohlašuje, že souhlasí se zveřejněním této smlouvy. Smluvní strany prohlašují, že na tuto smlouvu se mj. vztahuje zákon č. 340/2015 Sb., o zvláštních podmínkách účinnosti některých smluv, uveřejňování těchto smluv a o registru smluv (zákon o registru smluv), ve znění pozdějších předpisů (dále jen „zákon o registru smluv“) a budoucí povinný je dle § 2 cit. zákona subjektem, jehož smlouvy se povinně uveřejňují prostřednictvím registru smluv.

7.3. Smluvní strany sjednávají, že měnit nebo doplňovat text smlouvy je možné pouze formou písemných dodatků podepsaných oběma smluvními stranami. Možnost měnit smlouvu jinou formou smluvní strany vylučují.

7.4. Strany se dohodly, že se tato smlouva a vztahy z ní vyplývající řídí ustanoveními zákona č. 89/2012 Sb., občanského zákoníku.

7.5. Tato smlouva je vyhotovena ve 2 stejnopisech, z nichž 1 vyhotovení obdrží budoucí oprávněný, 1 vyhotovení obdrží budoucí povinný.

7.6. Tato smlouva pozbývá účinnosti, pokud nebude započato se stavbou vodovodu v části pozemku pp. č. 239/81 v k. ú. Hradec Králové a se stavbou kanalizace v částech pozemků uvedených v odst. 1.1. této smlouvy nejpozději 31.12.2025. Tato smlouva rovněž pozbývá účinnosti, pokud nebude stavba vodovodu v části pozemku pp. č. 239/81 v k. ú. Hradec Králové a stavba kanalizace v částech pozemků uvedených v odst. 1.1. této smlouvy dokončeny nejpozději do 30.06.2026. V případě splnění rozvazovací podmínky dle předchozí věty tohoto odstavce je budoucí oprávněný povinen odstranit stavbu vodovodu z pozemku pp. č. 239/81 v k. ú. Hradec Králové a stavbu kanalizace z pozemků uvedených v odst. 1.1. této smlouvy a tyto pozemky uvést do původního stavu, pokud nebude mezi smluvními stranami písemně dohodnuto jinak.

7.7. Budoucí oprávněný potvrzuje, že poskytnuté osobní údaje uvedené v této smlouvě jsou přesné a že se jedná o dobrovolné poskytnutí osobních údajů. Budoucí oprávněný bere na vědomí, že budoucí povinný je oprávněn zpracovávat osobní údaje poskytnuté budoucím oprávněným uvedené v této smlouvě za podmínek dle zákona č. 110/2019 Sb., o zpracování osobních údajů, ve znění pozdějších předpisů.

7.8. Je-li nebo stane-li se některé ustanovení této smlouvy neplatné či neúčinné, nedotýká se to ostatních ustanovení této smlouvy, která zůstávají platná a účinná. Smluvní strany se v tomto případě zavazují dohodou nahradit ustanovení neplatné/neúčinné novým ustanovením platným/účinným, které nejlépe odpovídá původně zamýšlenému ekonomickému účelu ustanovení neplatného/neúčinného. Uvedené platí obdobně i v případě zrušení smlouvy dle § 7 zákona o registru smluv. Do té doby platí odpovídající úprava obecně závazných právních předpisů České republiky.

7.9. Smluvní strany prohlašují, že tato smlouva neobsahuje žádná obchodní tajemství. Smluvní strany prohlašují, že souhlasí s uveřejněním této smlouvy v registru smluv.

7.10. Smlouva vstupuje v platnost dnem podpisu obou smluvních stran a účinnosti nabývá dnem uveřejnění v registru smluv.

7.11. Budoucí oprávněný prohlašuje, že souhlasí s uveřejněním této smlouvy v registru smluv v plném znění (včetně všech příloh).

7.12. Dle § 5 odst. 5 zákona o registru smluv, je k řádnému uveřejnění smlouvy třeba, aby byla uveřejněna způsobem tam stanoveným, a to včetně vyplnění metadat. Smluvní strany se dohodly, že uveřejní metadata v níže uvedeném rozsahu a prohlašují, že uvedený rozsah metadat:

- identifikace smluvních stran:

Vodovody a kanalizace Hradec Králové, a.s., IČO: 48172898, Víta Nejedlého 893, 500 03 Hradec Králové, ID datové schránky vk5ciic

statutární město Hradec Králové, IČO: 00268810, Československé armády 408, 502 00 Hradec Králové, ID datové schránky bebb2in


- vymezení předmětu smlouvy:

smlouva o smlouvě budoucí o zřízení služebnosti – vodovod a kanalizace v pozemcích v katastrálním území Hradec Králové


- cena: bez DPH 1.000 Kč
- datum uzavření smlouvy: datum podpisu smlouvy poslední smluvní stranou

považují za správný, úplný a v tomto znění plně odpovídající a vyhovující požadavkům zákona o registru smluv.


V Hradci Králové dne: 27. 03. 2024
za budoucího povinného

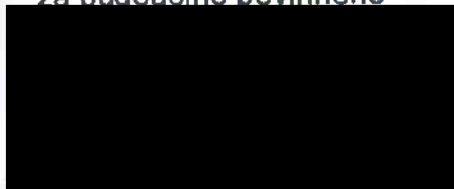

Bc. Jan Slavík
vedoucí odboru
správy majetku města

 

V Hradci Králové dne: 19. 3. 2024
za budoucího oprávněného

 


ZODPOVEDNÝ PROJEKTANT VYPRACOVAL

KRAJ KRALOVÉHRADECY
OBJEDNATEL VODOVODY A KANALIZACE HRADEC KRALOVÉ, a.s.

KANALIZACE A VODOVOD HRADEC KRALOVÉ, ULICE ELIŠČINO NABŘEŽÍ		DRUH PROJEKTU DPS	
SPECIÁLNÍ SITUÁČNÍ VÝKRES - DOTČENÉ POZEMKY		DATUM IX. 2020	
		FORMÁT A4	
		MĚŘÍTKO 1 : 1000	
		PŘÍLOHA C.5	

LEGENDA:
NAVRŽENÉ SÍŤE

- 300 VEREJNÁ JEDNOTNÁ KANALIZACE
- 150 VEREJNÝ VODOVOD
- 239/81 KATASTRÁLNÍ ČÍSLO DOTČENÉHO POZEMKU

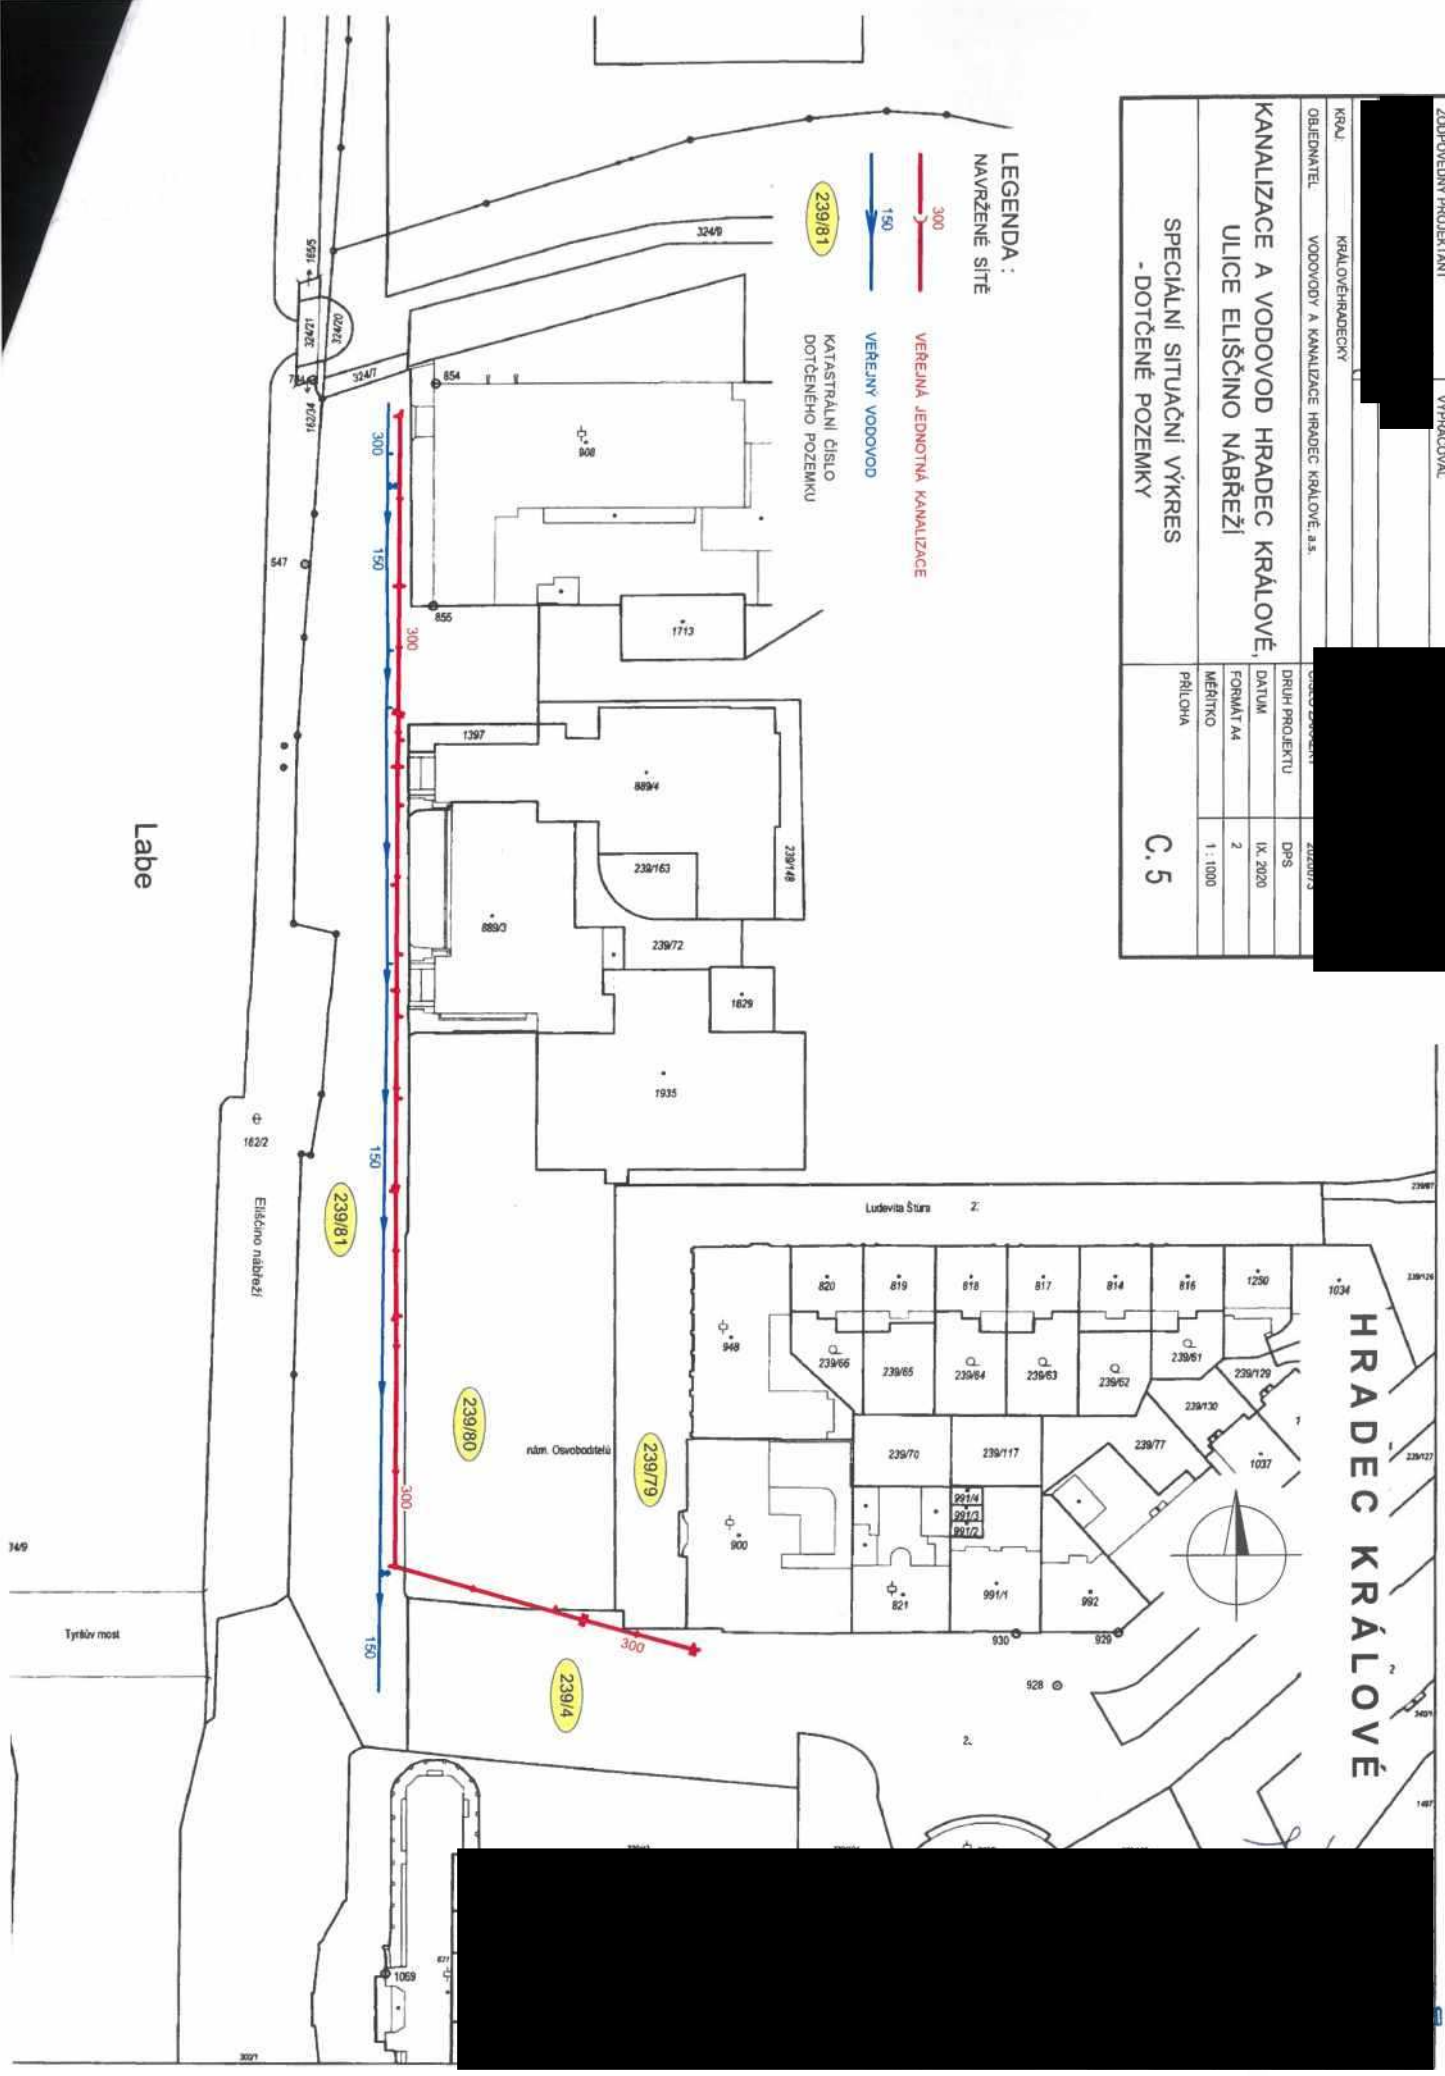

HRADEC KRÁLOVÉ

Labe

749

Tyršův most