



PŘÍLOHA Č.4 – Smlouvy o dílo č. AG-MOIII 02/2024 (0040942024)

**Plocha pod skupinou stromů rozvolněných s podrostem trávniku –
plocha 302 – Potěšilova pod stromy, kraj lesa**

(zařazeno do části 3)

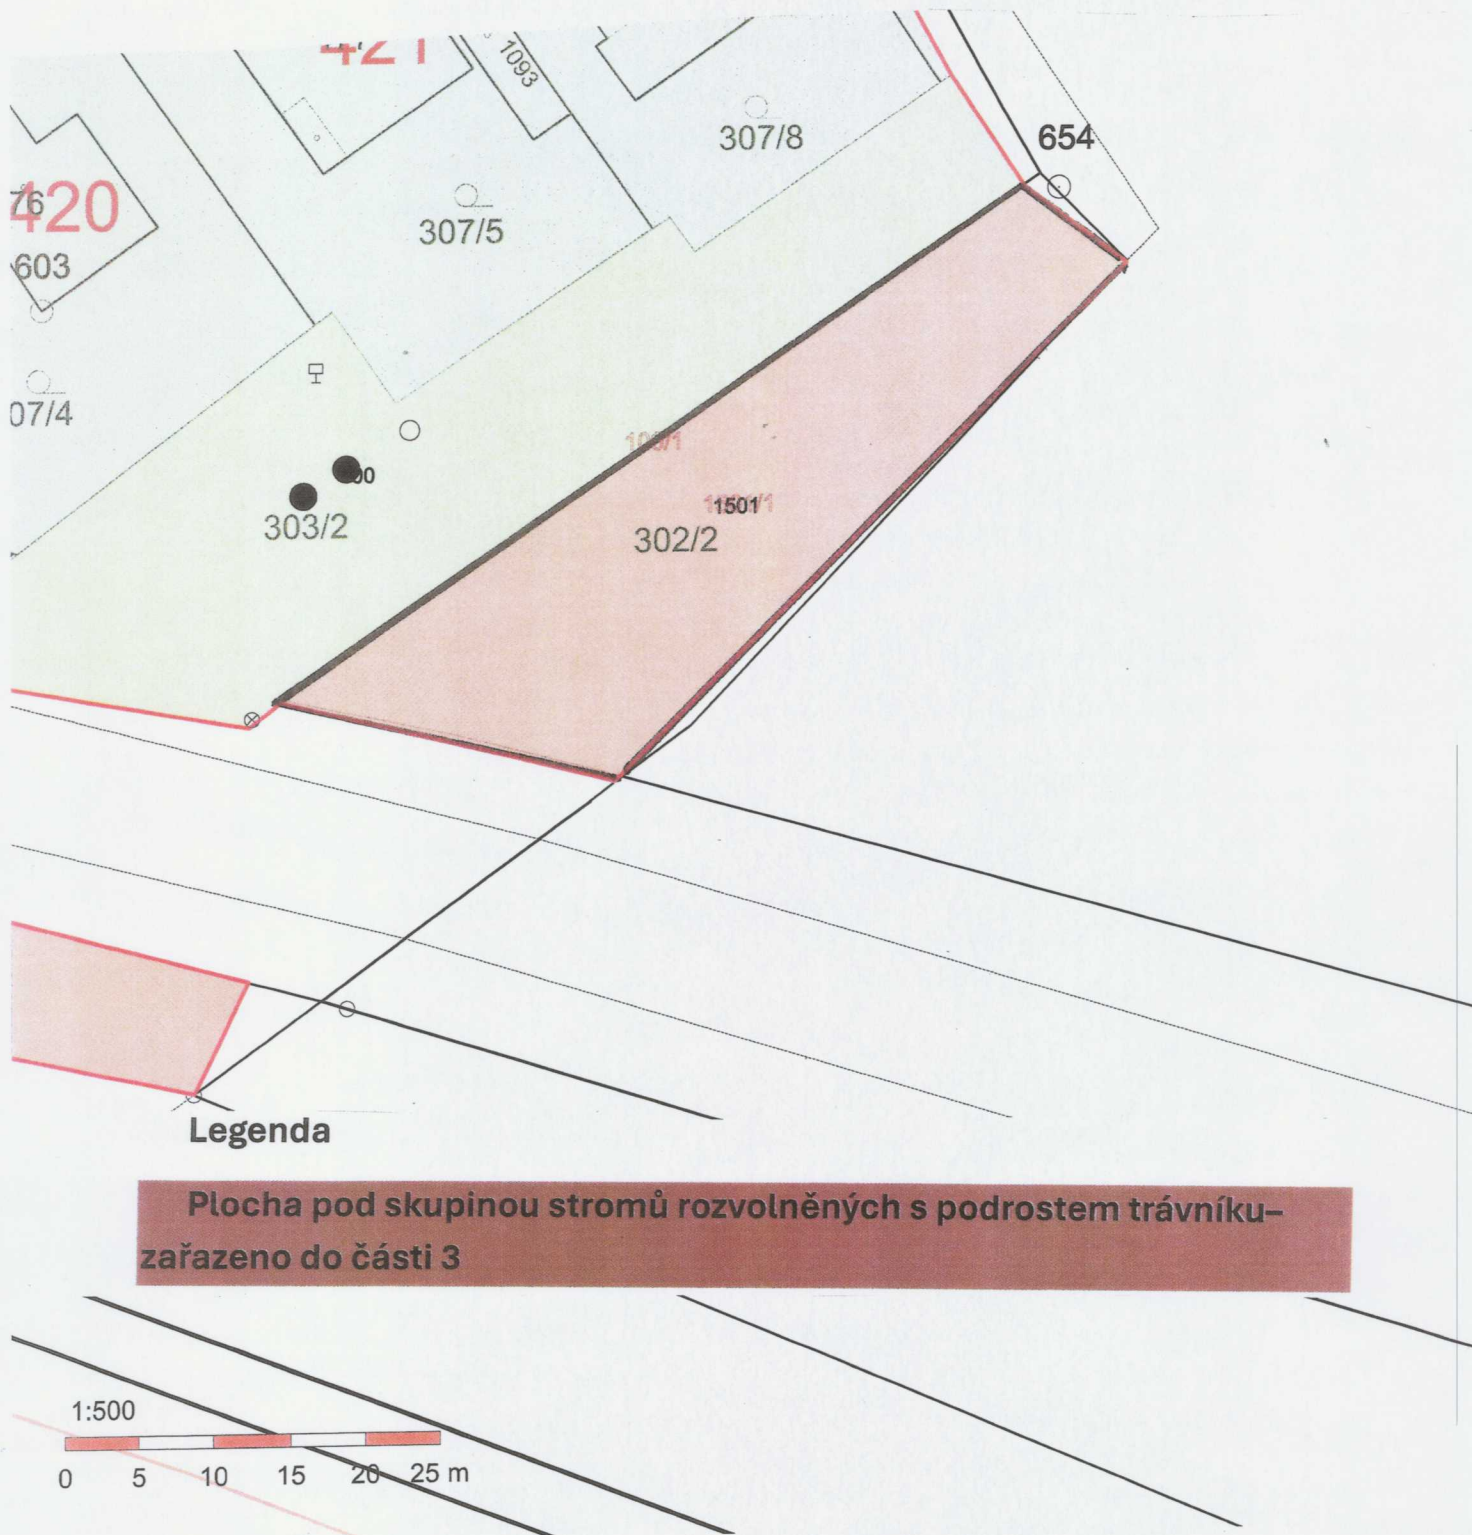


**Plocha pod skupinou stromů rozvolněných s podrostem trávniku –
Plocha 332 – Dašická podle železnice, výjezd na Zminný**

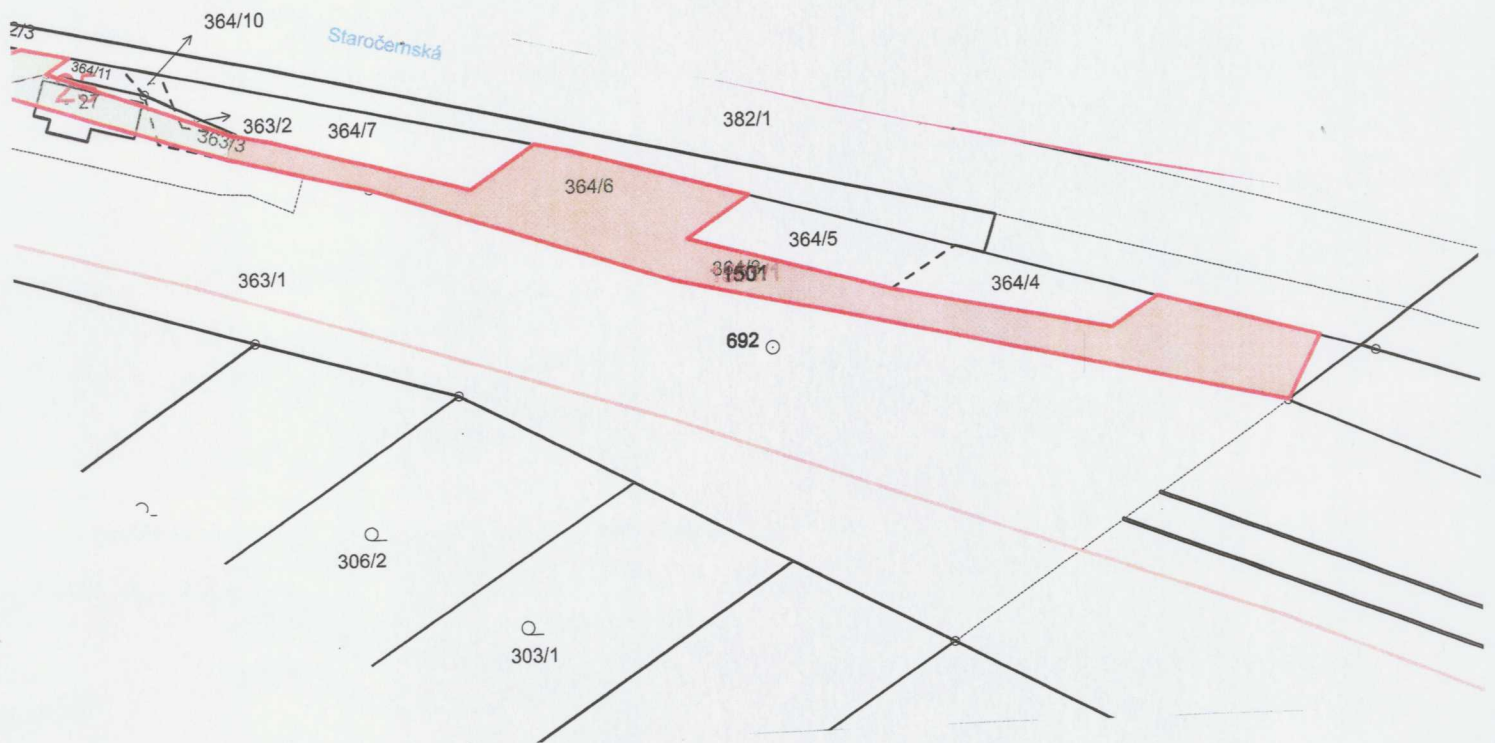

Legenda

**Plocha pod skupinou stromů rozvolněných s podrostem trávniku –
zařazeno do části 3**


Plocha ruderálního porostu -plocha 339 – osada Hůrka - garáže
(zařazeno do části 3)

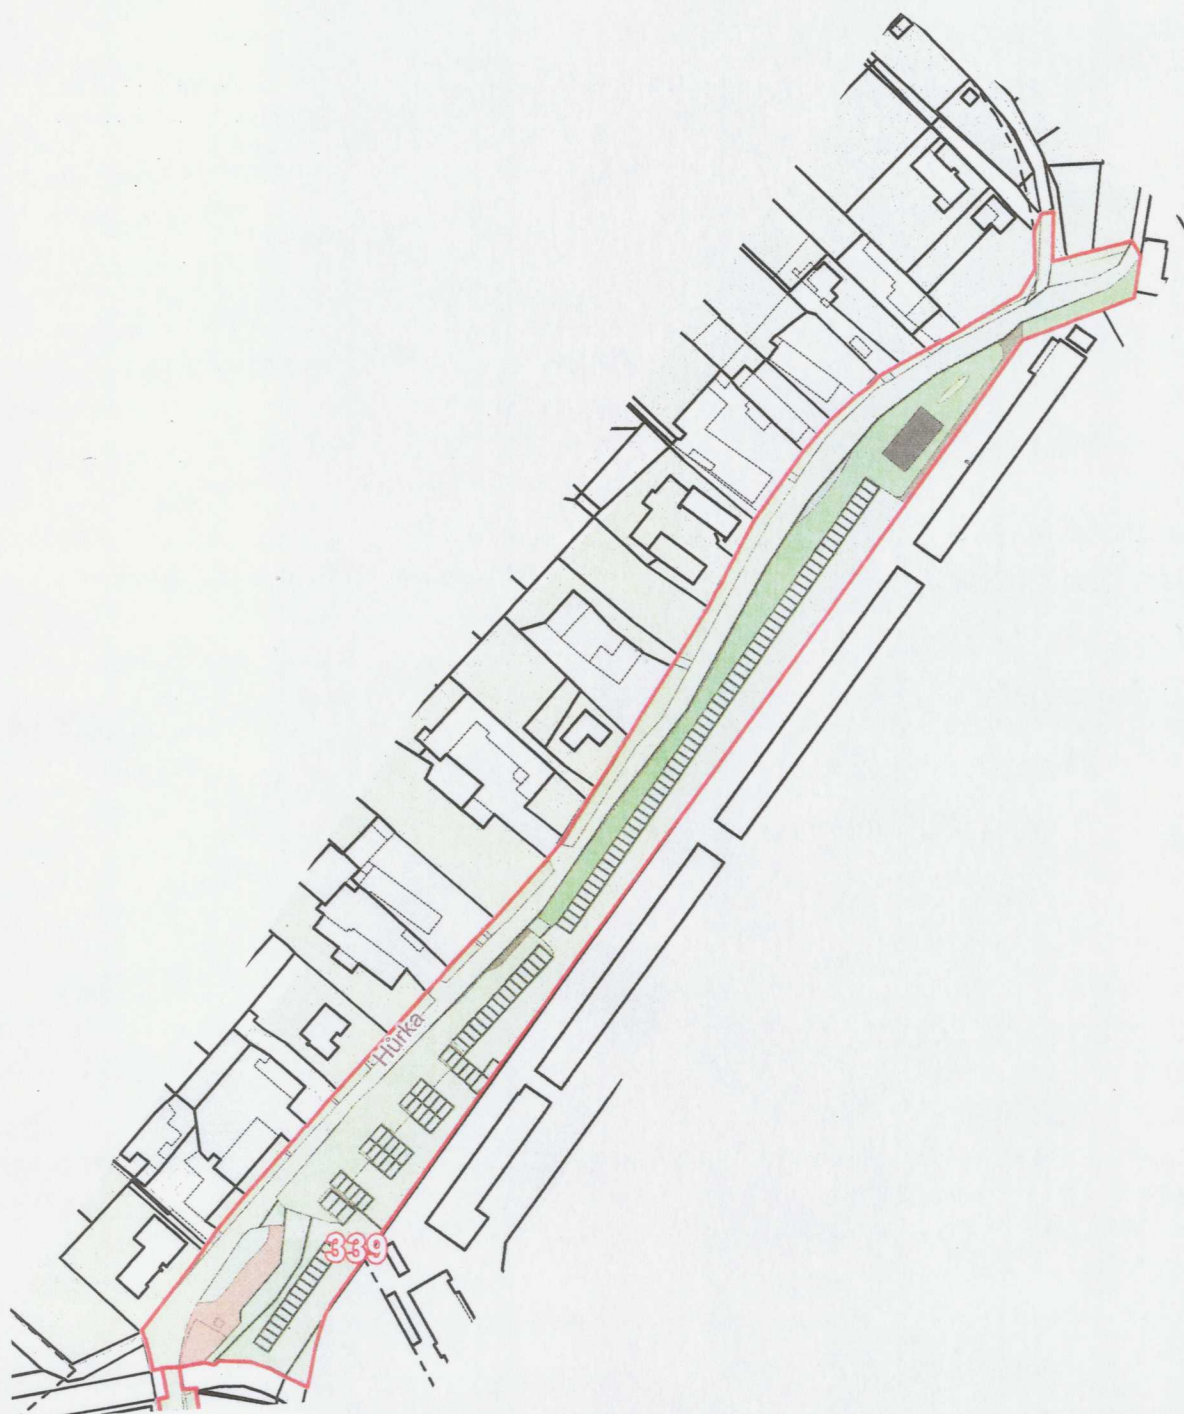

Legenda

Plocha ruderálního porostu – zařazeno do části 3

**Plocha ruderálního porostu – plocha 342 – Do Nového, podle cesty
(zařazeno do části 3)**

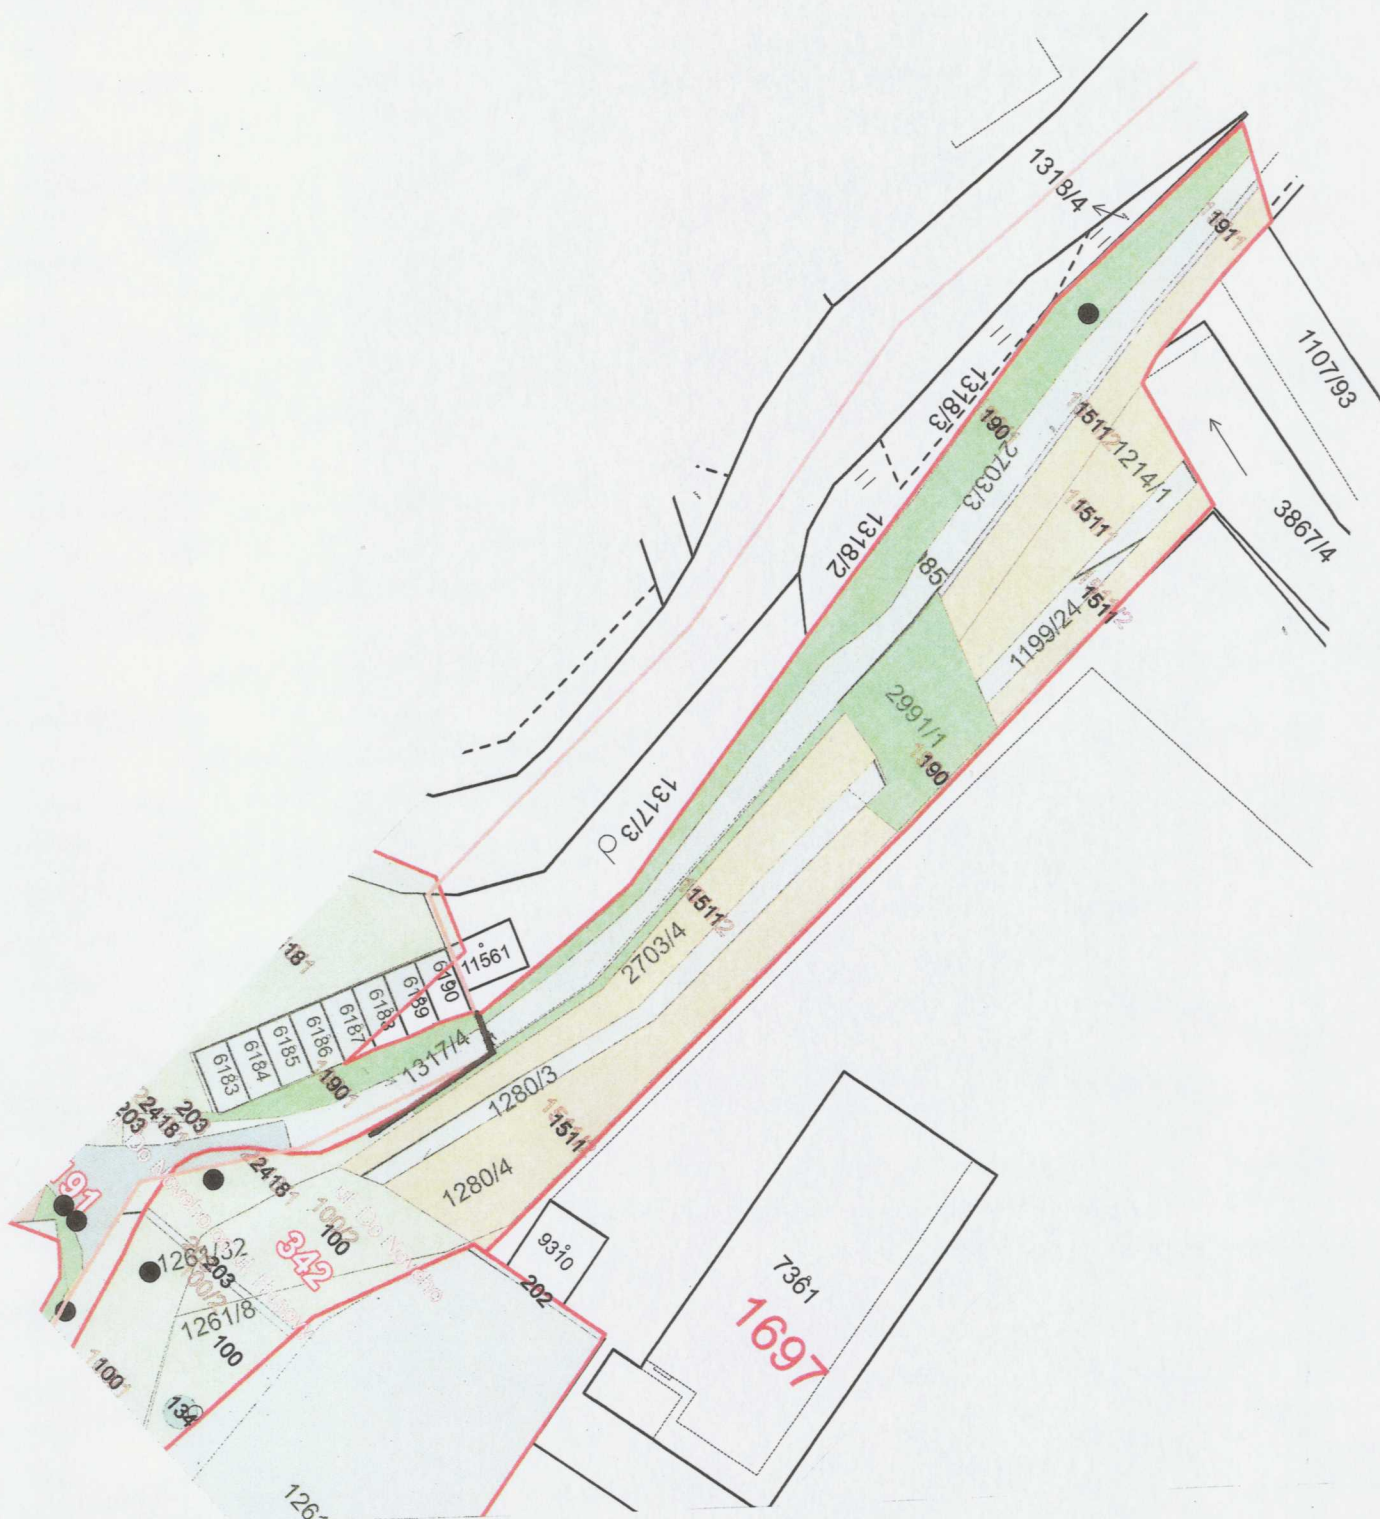

Legenda

Plocha ruderálního porostu – zařazeno do části 3