


VÝKAZ DOSAVADNÍHO A NOVÉHO STAVU ÚDAJŮ KATASTRU NEMOVITOSTÍ

Dosavadní stav				Nový stav											
Označení pozemku parc. číslem	Výměra parcely		Druh pozemku Způsob využití	Označení pozemku parc. číslem	Výměra parcely		Druh pozemku Způsob využití	Typ stavby Způsob využití	Zpús. určení výměr	Porovnání se stavem evidence právních vztahů					
	ha	m ²			ha	m ²				Díl přechází z pozemku označeného v katastru nemovitosti	Číslo listu vlastnictví	Výměra dílu		Označení dílu	
										katastru nemovitosti	dřívější poz. evidenci	ha	m ²		
163	4	51	ostat. pl. ostat.komunikace	163	4	73	ostat. pl. ostat.komunikace		2	163		10001	4	51	celá a
										198/1		237		22	
197	1	63	ostat. pl. zeleň	197	1	73	ostat. pl. zeleň		2	197		10001	1	63	celá b
										198/1		237		10	
198/1	6	61	ostat. pl. manipulační pt.	198/1	6	29	ostat. pl. manipulační pt.		2	198/1		237	6	29	
	12	75			12	75									

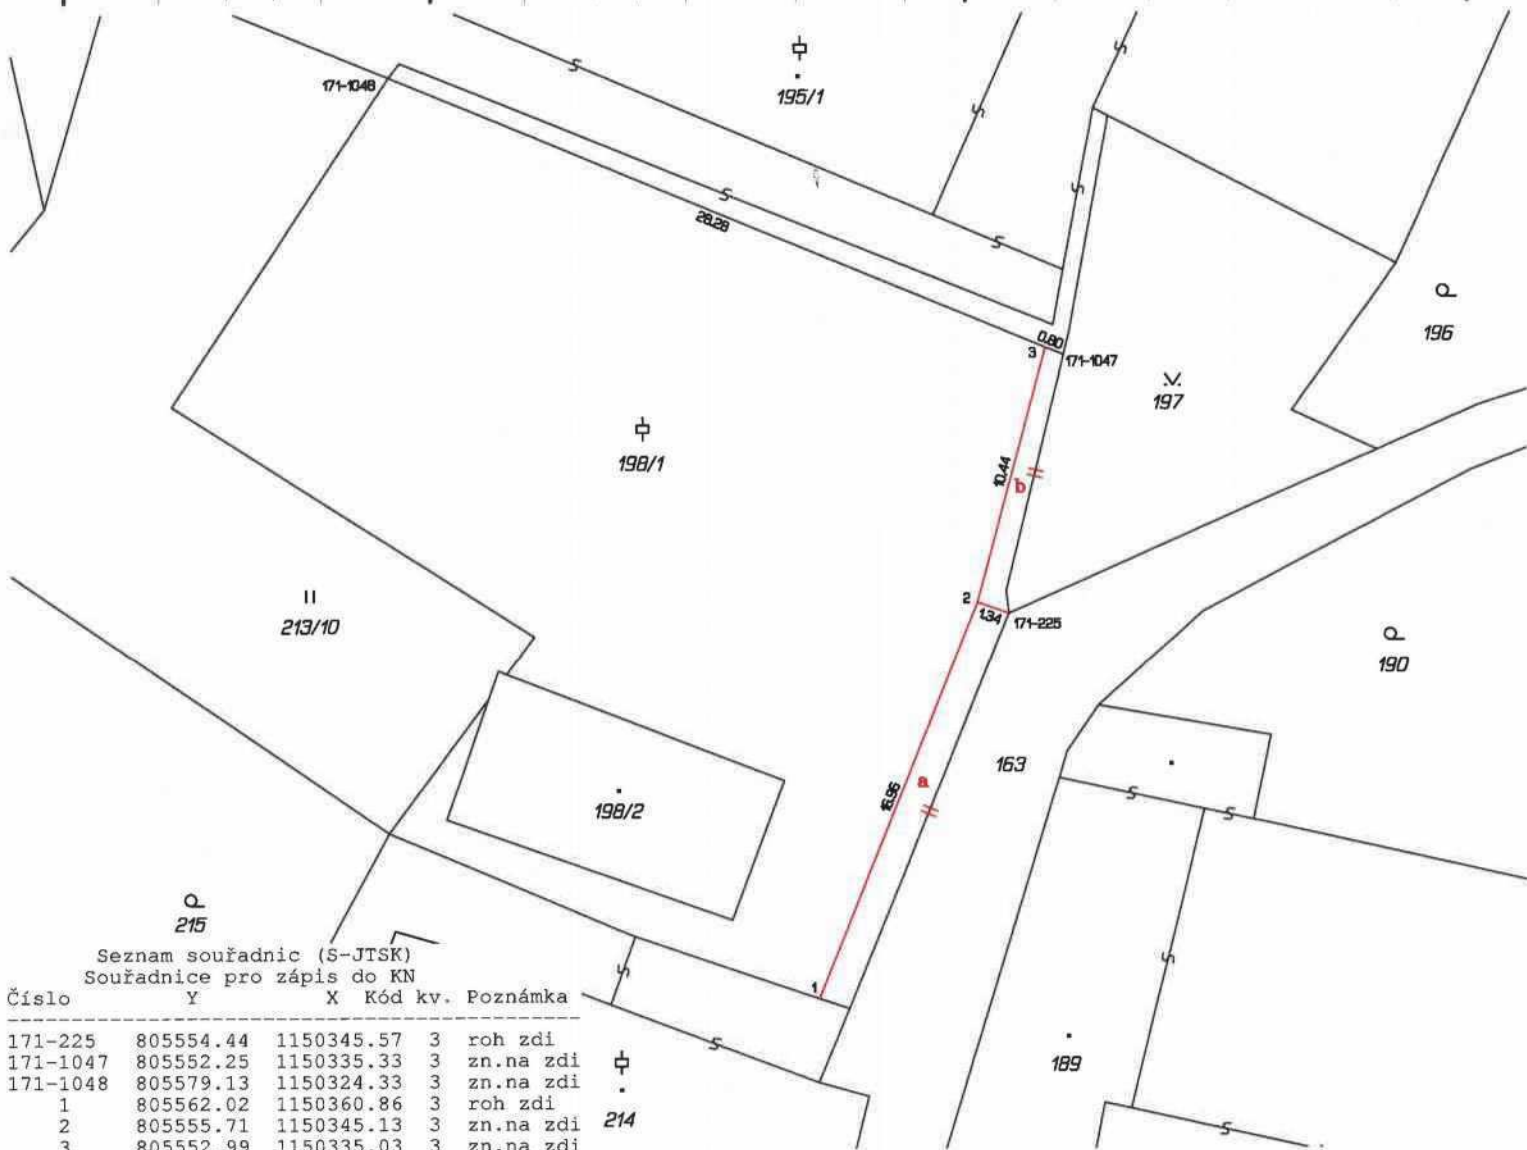

GEOMETRICKÝ PLÁN pro změnu hranic pozemků	Geometrický plán ověřil úředně oprávněný zeměměřický inženýr: Jméno, příjmení: Ing. Petr Neužil	Stejnopis ověřil úředně oprávněný zeměměřický inženýr: Jméno, příjmení: Ing. Petr Neužil
	Číslo položky seznamu úředně oprávněných zeměměřických inženýrů: 2069/2001	Číslo položky seznamu úředně oprávněných zeměměřických inženýrů: 2069/2001
	Dne: 16. února 2024 Číslo: 8/2024	Dne: 22. února 2024 Číslo: 8/2024
	Náležitostmi a přesností odpovídá právním předpisům.	Tento stejnopis odpovídá geometrickému plánu v elektronické podobě uloženému v dokumentaci katastrálního úřadu.
Vyhotovitel: GEOPLAN Prachatice, s.r.o. Družstevní 92, Prachatice tel.388 319 890, www.geoplan.cz	Katastrální úřad souhlasí s očíslováním parcel. Marie Krausová KÚ pro Jihočeský kraj KP Prachatice PGP-151/2024-306 2024.02.21 14:09:23 +01'00'	Ověření stejnopisu geometrického plánu v listinné podobě.