Koordinační situační výkres

M 1:200

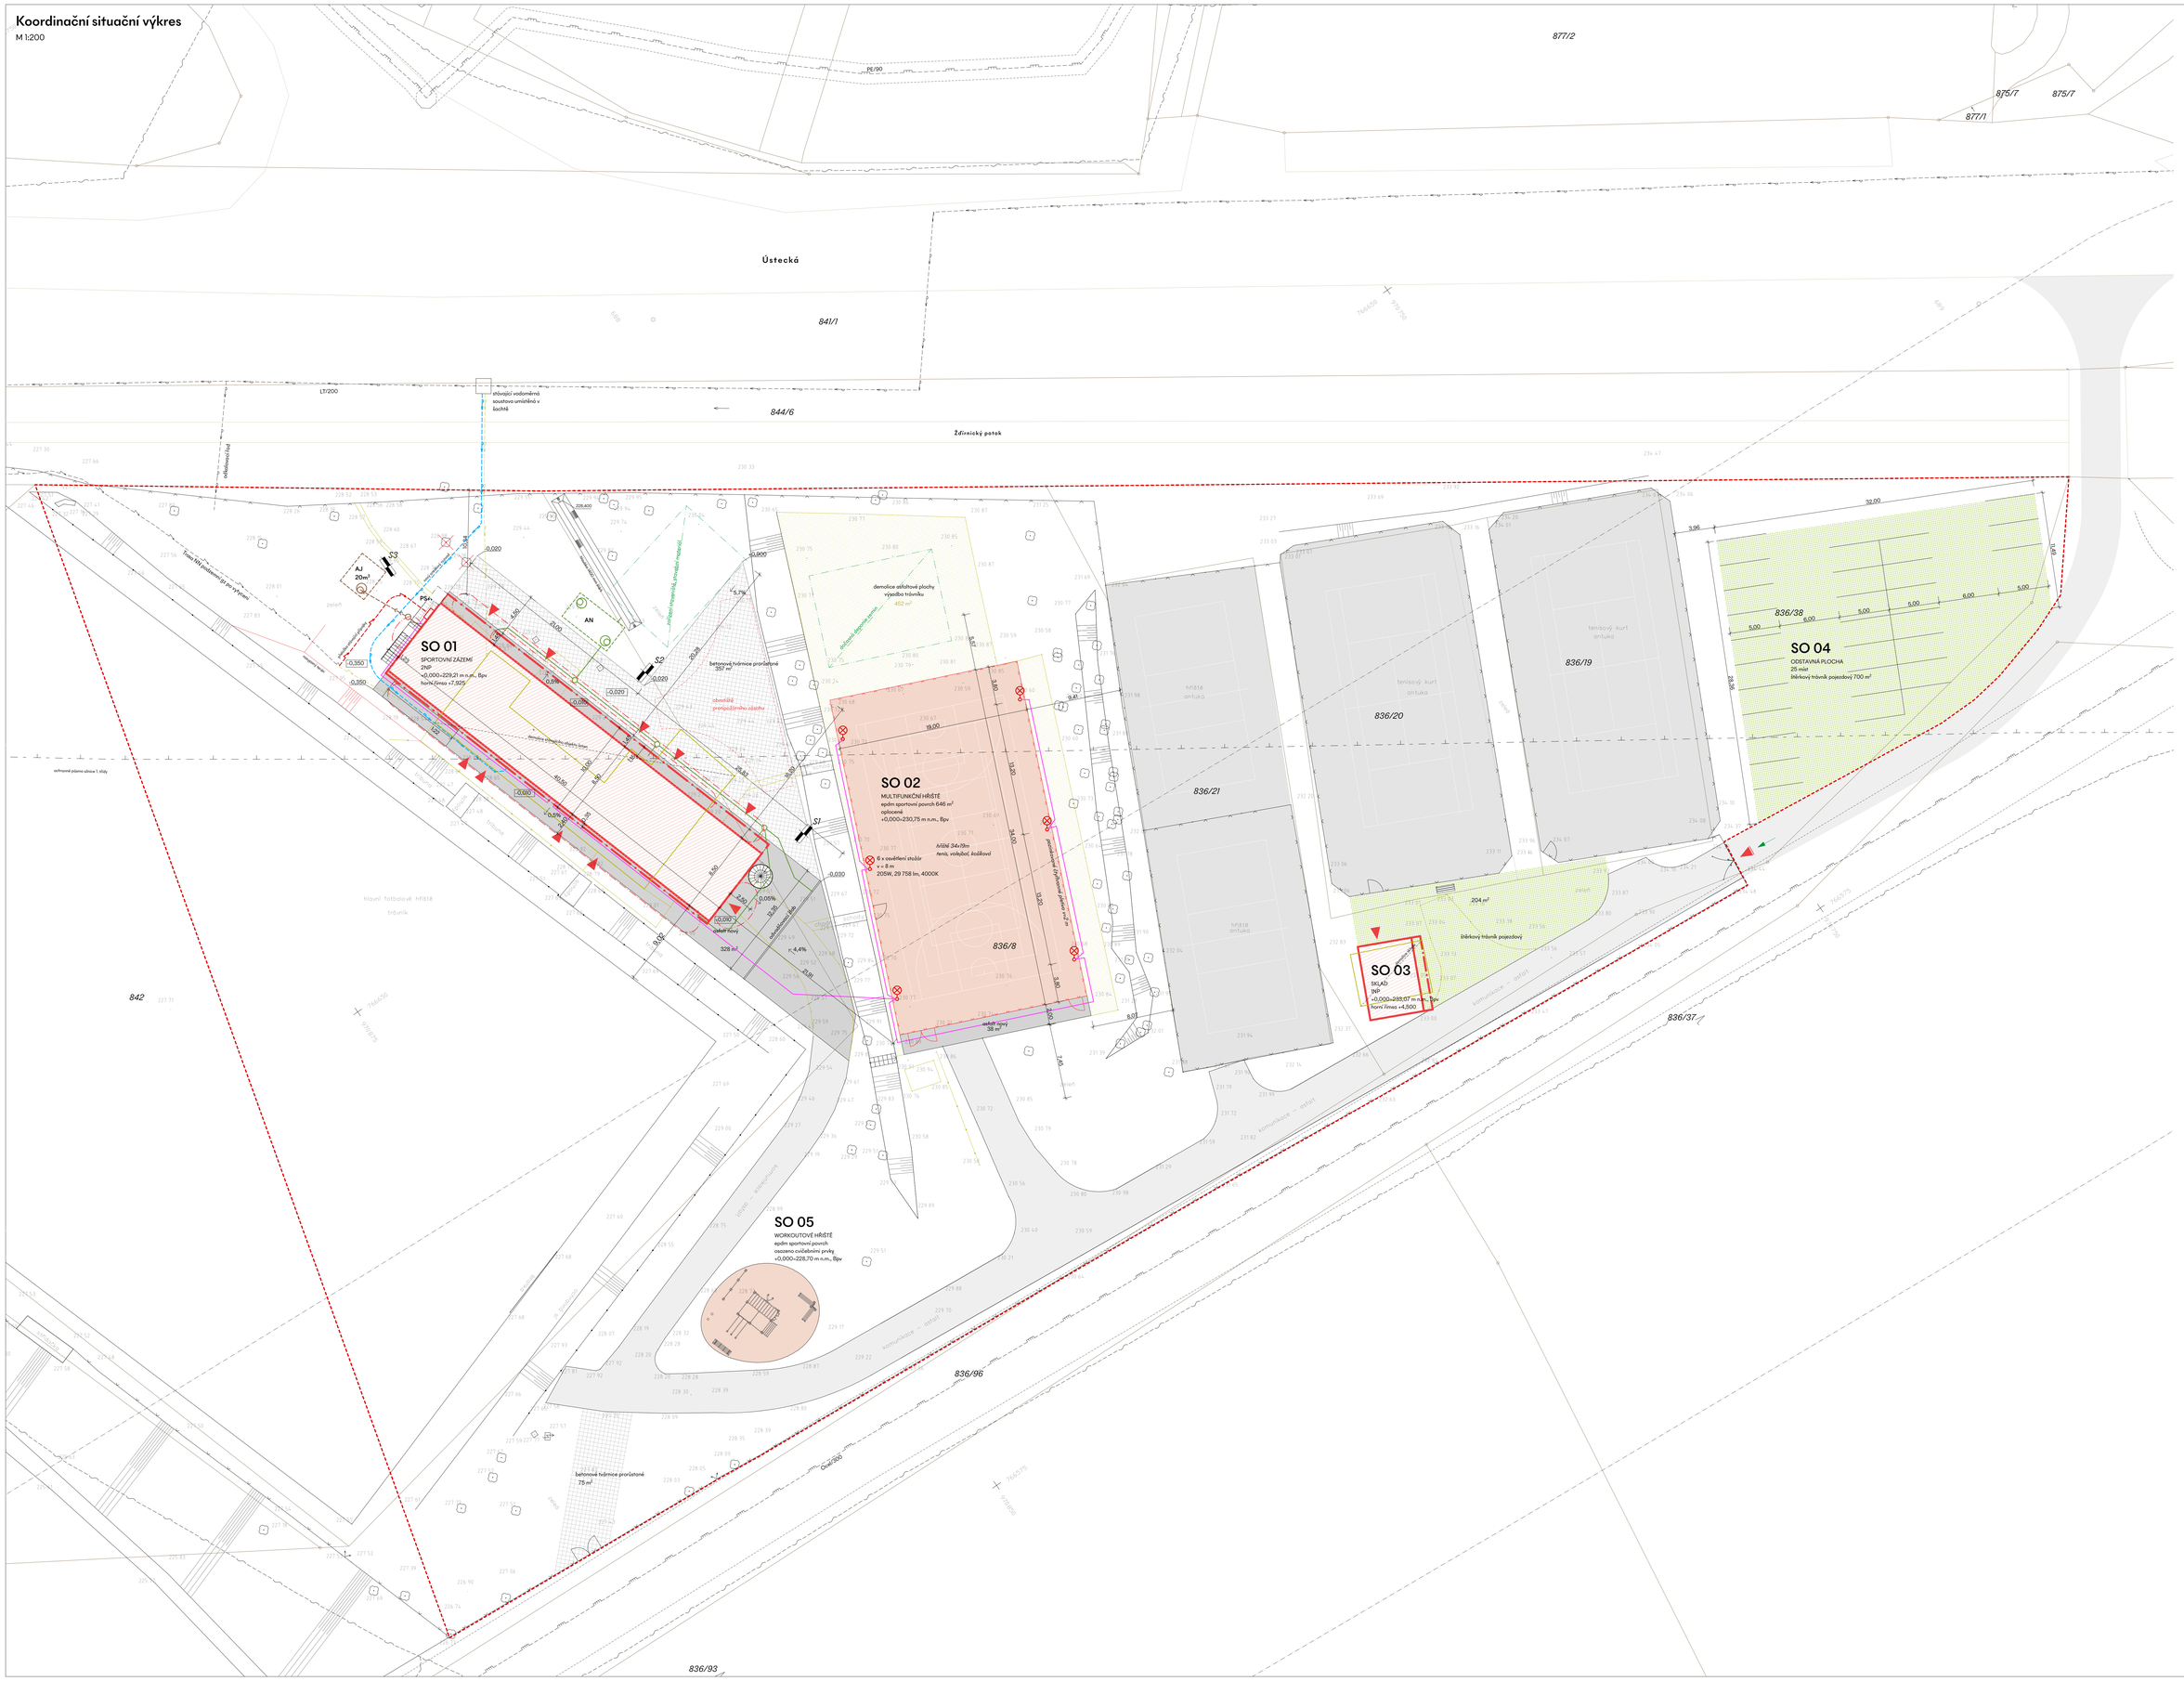

A
oc

LEGENDA

- objekty sportovního zázemí určené k demolici
- zpevněné plochy určené k demolici
- navrhovaný objekt
  část vymezená obvodovými zdmi 1.NP / část zastřešená
- zpevněné plochy stávající - asfalt
- navrhované zpevněné plochy asfalt
- navrhované částečně zpevněné plochy - propůstané betonové tvárnice
- navrhované částečně zpevněné plochy - štěrkový trávník
- navrhované plochy hřišť - epdm sportovní povrch
- vjezd do areálu
- vstup do objektu
- 230 85 výška bodu geodetického zaměření
- strom stávající / strom určený ke kácení
- S1 geotechnická sonda
- hranice dotčeného území
- hranice parcel KN
- komunikace a zpevněné plochy
- hranice PNP
- oplocení hřiště SO 02.1
- plochy zařízení staveniště
- vjezd na staveniště
- plynovod VTL
- plynovod STL
- ochranné pásmo plynovodu
- bezpečnostní pásmo plynovodu
- vodovod
- sítě elektronických komunikací
- elektro NN
- ochranné pásmo silnice I. třídy
- přípojka vodovodu
- přípojka NN
- rozvody NN
- rozvod dešťové kanalizace
- **AN** akumulační nádrž dešťové vody
- **PS-RE** přípojková skříň, rozvaděč elektroměru
- **AJ** akumulační jímka splaškových vod

STAVEBNÍ OBJEKTY

SO 01	sportovní zázemí
SO 02	multifunkční hřiště
SO 03	sklad
SO 04	odstavná plocha
SO 05	workoutové hřiště
SO 06	zpevněné plochy
SO 07	terénní úpravy

INŽENÝRSKÉ OBJEKTY

IO 01.1	splašková kanalizace s akumulační jímkou
IO 01.2	rozvody dešťové kanalizace s akumulací
IO 01.3	areálový rozvod pitné vody
IO 01.4	přeložení přípojky elektro NN
IO 02.1	areálové rozvody elektro NN - osvětlení hřiště

REVIZE

datum	popis	jméno/podpis

PROJEKT JE CHRÁNĚN AUTORSKÝM PRÁVEM
VŠEMI ZMĚNY NUTNO KONZULTOVAT S INVESTOREM A ARCHITEKTEM
KOTOVÁNO V MM, VÝŠKOVÉ KÓTY V M

±0,000=229,210 m.n.m. B.p.v. | paré č.

Sportovní areál Chlumec

Chlumec 409 Chlumec
403 39

architekt | zakázka č.
Aoc architekti, s.r.o.
Janovského 31 Praha 7 170 00
kancelář@aoc.archi
+420 602 188 295
Ing. arch. Josef Chloc, autorizace ČKA 04898
029.SPO

investor
Město Chlumec
Mustova 297 Chlumec 403 39
mesto@mesto-chlumec.cz
472 710 651

vypracoval
Ing. arch. Barbora Lepnjacová
+420 602 188 295, barbora@aoc.archi

název výkresu | číslo výkresu
Koordinační situační výkres | **C.3**

část PD | výkresová část
- | C

stupeň PD | formát
DUR+DSP Dokumentace pro společné povolení | A0

měřítko | datum
1:200 | 01/2022