

Město Sokolov,

IČO 00259586, DIČ CZ00259586,
se sídlem Rokycanova 1929, 356 01 Sokolov,
zastoupené starostou Mgr. Petrem Kubisem,

a

ČEZ Distribuce, a. s.,

IČO 24729035, DIČ CZ24729035,
se sídlem Děčín, Děčín IV-Podmokly, Teplická 874/8, PSČ 405 02,
zapsaná v obchodním rejstříku vedeném u Krajského soudu v Ústí nad Labem,
pod sp. zn. B 2145,
zastoupená na základě písemně udělené plné moci ze dne 18.12.2021 evid.
č. [REDAKCE],
(společně dále též „Smluvní strany“),

uzavřeli níže uvedeného dne, měsíce a roku tento:

**dodatek č. 1
ke smlouvě o budoucí smlouvě o zřízení služebnosti stavbu
č. IE-12-00 7849
(dále jen „Dodatek“):**

I. Předmět dodatku

1. Smluvní strany shodně konstatují, že dne 24.01.2023 uzavřely smlouvu o budoucí smlouvě o zřízení služebnosti č. IE-12-000 7849, resp. č. 311440738, (dále též jen „Smlouva“).
2. Smluvní strany se dohodly, že se Smlouva Dodatkem mění takto:
 - a) čl. I odst. 3 Smlouvy zní:
„3. Budoucí povinný ze služebnosti je vlastníkem pozemků p. č. 820, 346/37, 346/38, 318/4, 318/10, 318/11, 843/8, 841/17, 841/1, 841/3, 26/2 v k. ú. Sokolov, zapsaných na listu vlastnictví č. 1 u Katastrálního úřadu pro Karlovarský kraj, Katastrální pracoviště Sokolov (dále společně jen „dotčené pozemky“).“;
 - b) čl. I odst. 1 přílohy č. 2 ke Smlouvě zní:
„1. Povinný ze služebnosti je vlastníkem pozemků p. č. 820, 346/37, 346/38, 318/4, 318/10, 318/11, 843/8, 841/17, 841/1, 841/3, 26/2 v k. ú. Sokolov, zapsaných na listu vlastnictví č. 1 u Katastrálního úřadu pro Karlovarský kraj, Katastrální pracoviště Sokolov (dále společně jen „dotčené pozemky“).“;
 - c) čl. II odst. 2 přílohy č. 2 ke Smlouvě zní:
„2. Smluvní strany se dohodly na jednorázové náhradě za zřízení služebnosti podle smlouvy ve výši 124 000 Kč (slovy: sto dvacet čtyři tisíc korun českých), k níž bude připočtena DPH ve výši stanovené obecně závazným právním předpisem.“;
3. Ostatní ustanovení Smlouvy zůstávají beze změn a Dodatkem se nemění.

II. Závěrečná ustanovení

1. Tento dodatek nabývá platnosti dnem připojení podpisu poslední ze stran a účinnosti jeho uveřejnění prostřednictvím registru smluv ve smyslu zákona č. 340/2015 Sb., o zvláštních podmínkách účinnosti některých smluv, uveřejňování těchto smluv a o registru smluv (zákon o registru smluv), ve znění pozdějších předpisů. Smluvní strany se dohodly, že Dodatek zašle správci registru smluv k uveřejnění město Sokolov.
2. Dodatek je vyhotoven ve dvou stejnopisech, každý s platností originálu. Každá smluvní strana obdrží jeden stejnopis.
3. Smluvní strany prohlašují, že Dodatek odpovídá jejich pravé a svobodné vůli, seznámily se s jeho obsahem a na důkaz toho připojují své podpisy.
4. Uzavření Dodatku schválila Rada města Sokolova usnesením z 19.02.2024, č. 141/5RM/2024.


V Sokolově dne 24. 2. 2024

V Plzni dne 11-03-2024

Město Sokolov
Mgr. Petrem Kubisem - starostou
Město Sokolov
Rokycanova 1929
356 01 Sokolov

ČEZ Distribuce, a. s.
zastoupená _____

 **DISTRIBUCE**
ČEZ Distribuce, a. s.
Decín - Decín IV-Podmokly
Teplická 874/8, PSČ 405 02
IČO 247 29 035
209

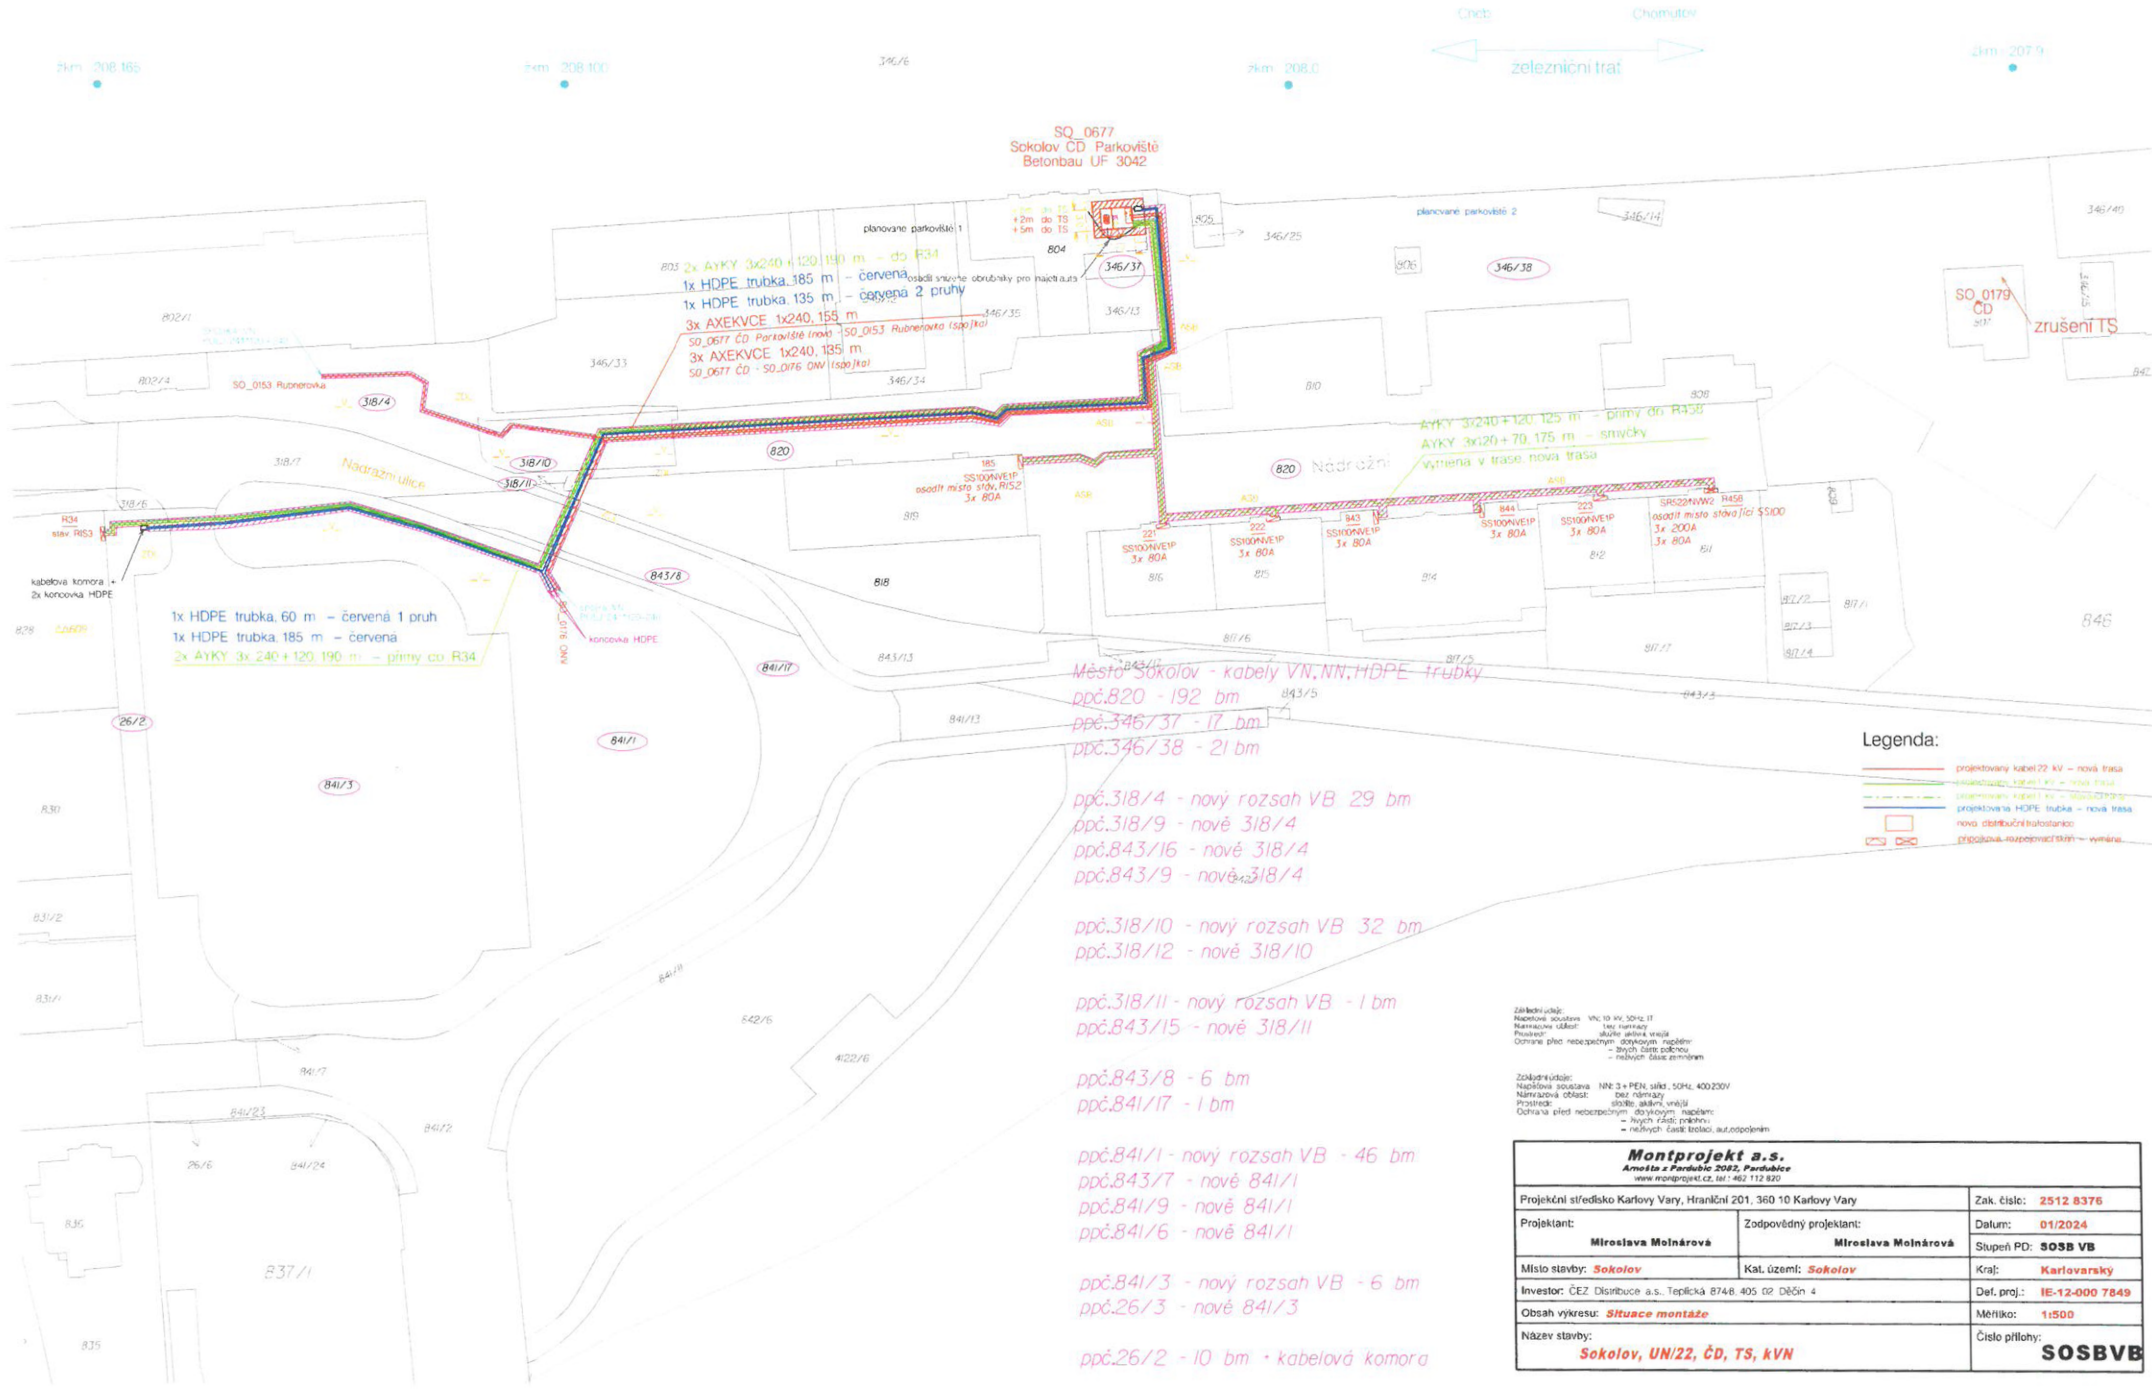

Montprojekt a.s. Arnošta z Pardubic 2082, Pardubice www.montprojekt.cz, tel: 462 112 820		
Projektční středisko Karlovy Vary, Hrančiční 201, 360 10 Karlovy Vary	Zak. číslo: 2512 8376	
Projektant: Miroslava Mojnárová	Zodpovědný projektant: Miroslava Mojnárová	Datum: 01/2024
Místo stavby: Sokolov	Kat. území: Sokolov	Kraj: Karlovarský
Investor: ČEZ Distribuce a.s., Teplická 8748, 405 02 Děčín 4	Def. proj.: IE-12-000 7849	Měřítko: 1:500
Obsah výkresu: Situace montáže	Název stavby: Sokolov, UN/22, ČD, TS, kVN	Číslo přílohy: SOSBV