



Pardubice

Statutární město Pardubice
Magistrát města Pardubic



Objednatel:

Statutární město Pardubice
Magistrát města Pardubic
Pernštýnské náměstí 1
53021 Pardubice I
IČO: 00274046
DIČ: CZ00274046
Číslo účtu: 326 561/0100

Dodavatel:

EDERA Group a.s.
Arnošta z Pardubic 2789
53002 Pardubice
IČO: 27461254
DIČ: CZ27461254

OBJEDNÁVKA č: OBJ/00577/24

Objednáváme u vás:

Počet	Předmět	Cena bez DPH	Cena s DPH
	na základě "Rámcové smlouvy o dílo, rozšiřování metropolitní optické sítě" schválené RmP dne 18.07.2022, č. usn. R/8396/2022		
	Objednáváme u vás rozšíření MOS - práce viz. příloha		
	Akce: přípolož HDPE chráničky ul. K Vápence	242 000,00	292 820,00
	Celkem Kč		292 820,00

Poznámka: Faktura musí obsahovat náležitosti daňového dokladu v souladu s platnými daňovými předpisy. „Dodavatel prohlašuje, že v okamžiku uskutečnění zdanitelného plnění nebude/není nespolehlivým plátcem. V případě nesplnění těchto podmínek bude Statutární město Pardubice dodavateli hradit pouze částku ve výši základu daně a DPH bude odvedeno místně příslušnému správci daně dodavatele.

Na faktuře uvádějte vždy číslo objednávky. Faktury zasílejte pokud možno elektronicky do datové schránky města ID: ukzbx4z nebo na e-mail: [REDACTED]

Tato objednávka, písemně akceptovaná dodavatelem, je smlouvou.

Smluvní strany se dohodly, že město bezodkladně po uzavření této smlouvy odešle smlouvu k řádnému uveřejnění do registru smluv vedeného Digitální a informační agenturou.

Pro případ, kdy je v uzavřené smlouvě uvedeno rodné číslo, e-mailová adresa, telefonní číslo, číslo účtu fyzické osoby, bydliště/sídlo fyzické osoby, se smluvní strany se dohodly, že smlouva bude uveřejněna bez těchto údajů. Dále se smluvní strany dohodly, že smlouva bude uveřejněna bez podpisů.

V Pardubicích dne: 03.04.2024

Správce rozpočtu 03.04.2024

Příkazce operace 04.04.2024



Vyřizuje: Marková Lucie

Telefon: [REDACTED] | Email: [REDACTED]

Dodavatel svým podpisem stvrzuje akceptaci objednávky, včetně výše uvedených podmínek.

CENÍK MMP rámcová smlouva aktualizace 2022

Sdružená cena za výkop 35*80 volný terén (sejmutí drnu,výkop,zřízení pískového lože, pokládka HDPE chránička 40/33 a krycích desek a fólie,zához a hutnění,osetí) definitivní parkové úpravy	m		0,0 Kč
Sdružená cena za výkop 35*60 dlažba (bourání dlažby,výkop,zřízení pískového lože, pokládka HDPE chránička 40/33 a krycích desek a fólie ,zához a hutnění) definitivní povrch dlažba	m		0,0 Kč
Sdružená cena za výkop 35*60 asfalt (řezání asfaltu,bourání živičných povrchů,výkop,zřízení pískového lože, pokládka HDPE chránička 40/33 a krycích desek a fólie, zához a hutnění) definitivní povrch asfalt	m		0,0 Kč
Sdružená cena za výkop 35*60 mozaika (výkop,zřízení pískového lože, pokládka HDPE chránička 40/33 a krycích desek a fólie ,bourání ,zához a hutnění) definitivní povrch mozaika	m		0,0 Kč
Sdružená cena za výkop výkop 35*90 nezp. povrch-šterk (výkop,zřízení pískového lože, pokládka HDPE chránička 40/33 a krycích desek a fólie,zához šterkem a hutnění)	m		0,0 Kč
Sdružená cena za překop komunikace 50*120 (řezání betonu,bourání bourání betonu,výkop,zřízení pískového lože, pokládka HDPE chránička 40/33 a krycích desek a fólie,zához a hutnění,) definitivní povrch beton	m		0,0 Kč
řízený protlak vč. WRAP chráničky 130 a pokládky HDPE	m		79 500,0 Kč
neřízený protlak vč. WRAP chráničky 130 a pokládky HDPE	m		0,0 Kč
Přípolož chráničky HDPE 40/33 do stávající trasy EDERA vč. HDPE	m		137 500,0 Kč
Přípolož mikrotrubičky MT 10/8 do stávající trasy EDERA vč. MT	m		0,0 Kč
Přípolož napajecího kabelu do 6A koncového jištění (CYKY-J) 3x4mm2	m		0,0 Kč
užívání jednoho optického vlákna 10let (IRU10)	m		0,0 Kč
užívání jednoho optického vlákna 15let (IRU15)	m		0,0 Kč
užívání jednoho optického vlákna 25let (IRU15)	m		0,0 Kč
odprodej stávající HDPE 40/33	m		0,0 Kč
odprodej MT ve stávající trase/HDPE	m		0,0 Kč
Zřízení trakčního kamerového bodu MKS na stávající optické trase vč. napájení z trakce	ks		0,0 Kč
Zřízení kamerového bodu MKS sloupy VO, silniční konstrukce) bez napájení a opt.připojky	ks		0,0 Kč
Zřízení kamerového bodu MKS samostatný ocel. stožár do 6m bez napájení a opt.připojky	ks		0,0 Kč
Vnější rozvaděč 2U, včetně jištění 230V 4A	ks		0,0 Kč
Průmyslový switch standartu MKS	ks		0,0 Kč
Optický kabel 12f do MT10/8	m		0,0 Kč
Optický kabel 24f do MT10/8	m		0,0 Kč
Optický kabel 48f do MT10/8	m		0,0 Kč
Optický kabel 72f do MT10/8	m		0,0 Kč
Optický kabel 96f do MT10/8	m		0,0 Kč
Optický kabel 144f do MT10/8	m		0,0 Kč
samonosný optický kabel 24f	m		0,0 Kč
samonosný optický kabel 24f	m		0,0 Kč
samonosný optický kabel 144f	m		0,0 Kč
zafouknutí 1ks MT do HDPE	m		0,0 Kč
zafouknutí OK do HDPE / MT	m		0,0 Kč
zatažení 1ks HDPE do multikanálu (stávající podzemní trasy)	m		0,0 Kč
zavěšení samonosného optického kabelu	m		0,0 Kč
diamantové vrtání vstupu do budov 50mm vč.osazení chráničky a utěsnění	m		0,0 Kč
Zemní kabelová komora Polyvault 1730 střední + usazení	ks		0,0 Kč
Zemní kabelová komora Polyvault 2436 velká	ks		0,0 Kč
Víko kabelové komory - ocel 1730	ks		0,0 Kč
Víko kabelové komory - ocel 2436	ks		0,0 Kč
Víko kabelové komory - ocel zadlažbové 1730	ks		0,0 Kč
Víko kabelové komory - ocel zadlažbové 2436	ks		0,0 Kč
Geodetické zaměření a projektová dokumentace	ks - akce		25 000,0 Kč
Optická vana ODF 24pozic	ks		0,0 Kč
Optická spojka C6H (univerzální) do 288svárů, vyzbrojená na 48svárů	ks		0,0 Kč
Modulový rozvaděč ODF pro 144f vč. kazet a boxem rezervy	ks		0,0 Kč
Osazení ODF konektor LC/SC/ EURO2000 vč. sváru	ks		0,0 Kč
Měření OTDR vč protokolu jedno vlákno	ks		0,0 Kč
			242 000,0 Kč

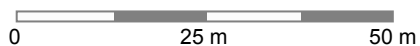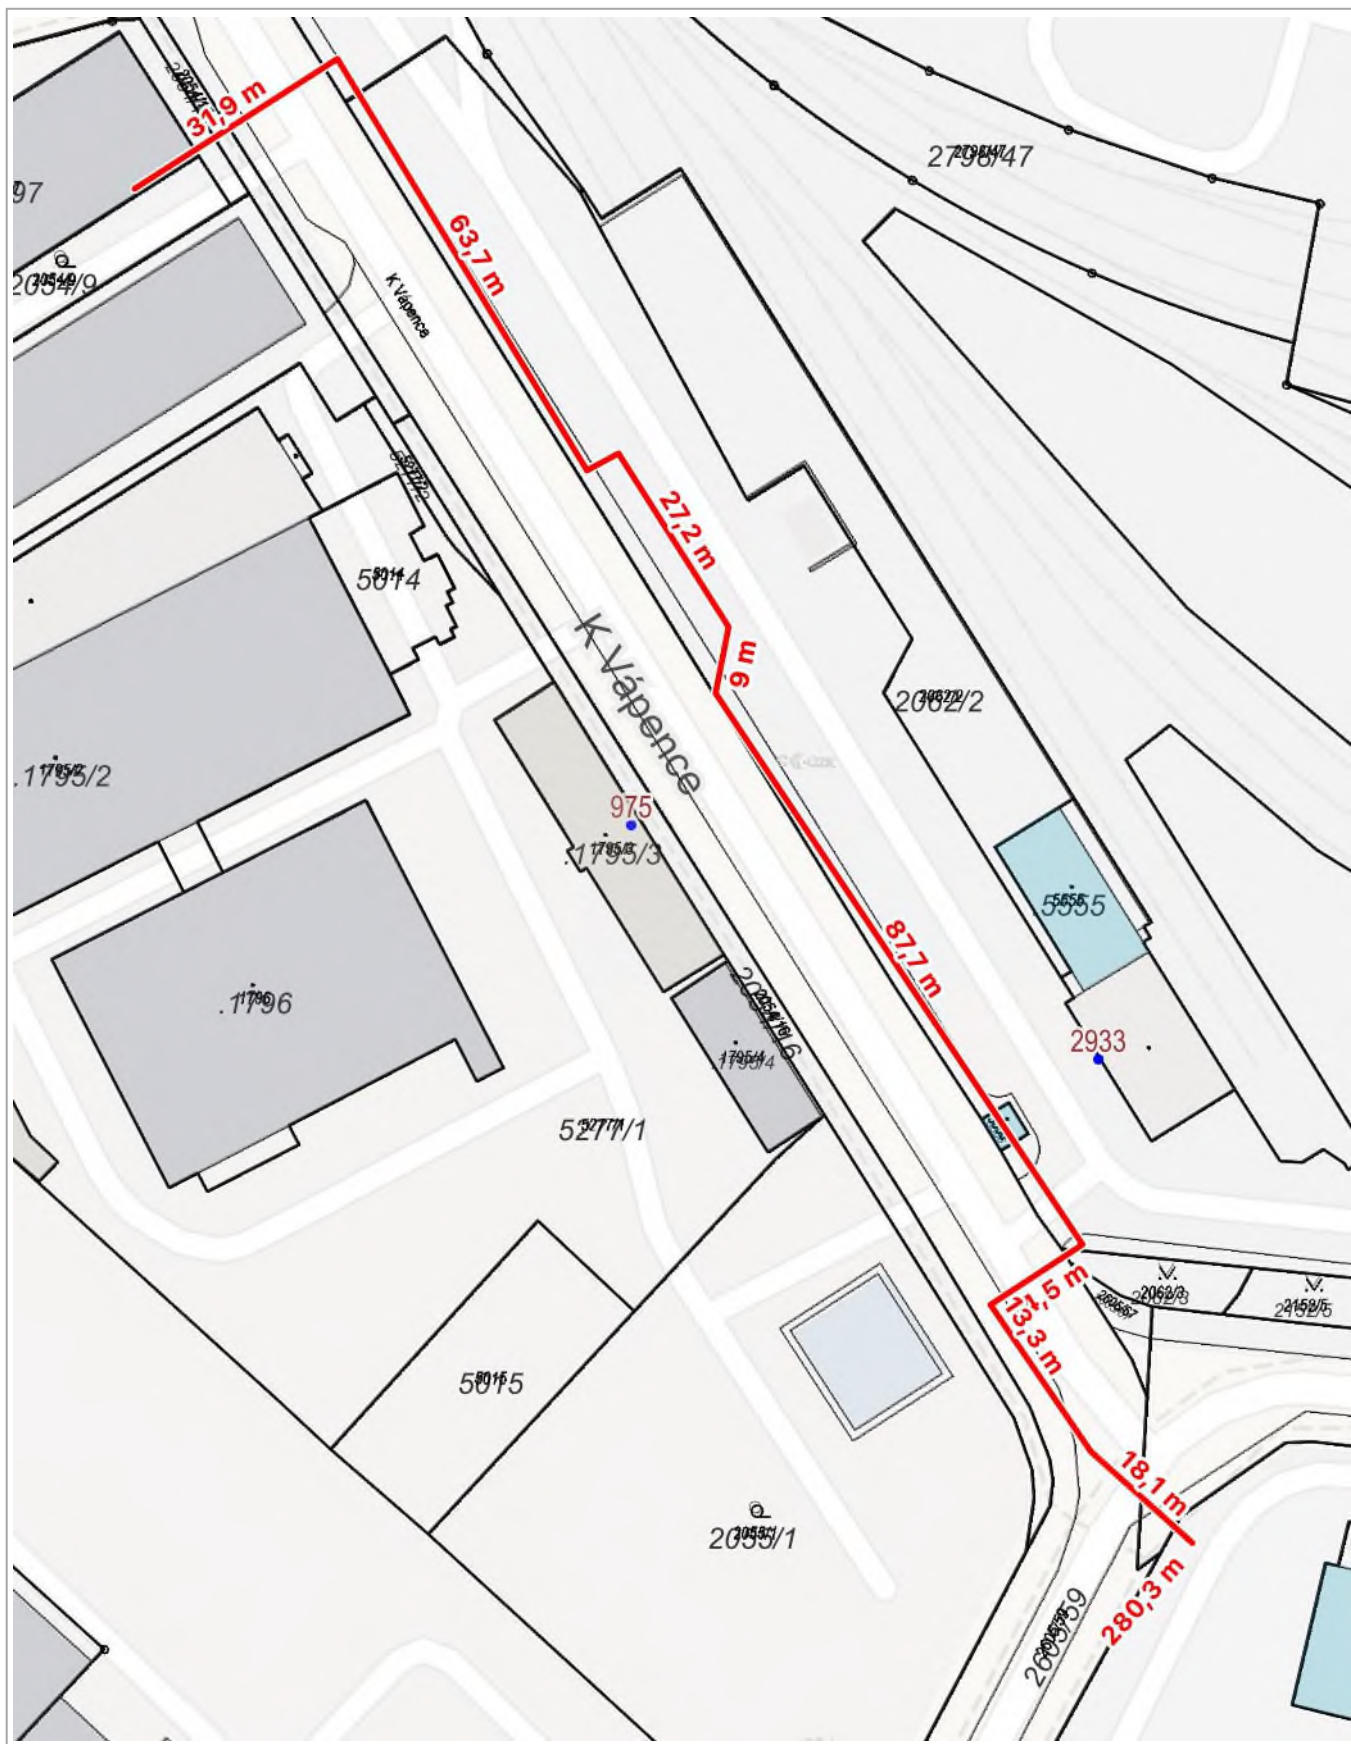

1 : 1 000