


Seznam souřadnic (S-JTSK):
Souřadnice pro zápis do KN

Číslo bodu	Y	X	kk	Poznámka
948-196	485472.80	1158178.03	3	betonový obrubník
948-217	485421.33	1158190.74	3	roh budovy
948-225	485432.44	1158170.60	3	betonový obrubník
948-226	485393.93	1158148.68	3	betonový obrubník
948-238	485475.31	1158155.61	3	roh budovy
1433-113	485564.02	1158176.71	8	plastový znak
1	485558.48	1158176.05	3	betonový obrubník
2	485540.86	1158177.26	3	betonový obrubník
3	485520.51	1158178.38	3	betonový obrubník
4	485497.17	1158178.84	3	betonový obrubník
5	485487.14	1158178.71	3	betonový obrubník
6	485428.09	1158168.98	3	betonový obrubník
7	485418.64	1158164.26	3	betonový obrubník
8	485408.15	1158158.40	3	betonový obrubník

VÝKAZ DOSAVADNÍHO A NOVÉHO STAVU ÚDAJŮ KATASTRU NEMOVITOSTÍ																
Dosavadní stav					Nový stav											
Označení pozemku parc. číslem	Výměra parcely		Druh pozemku	Označení pozemku parc. číslem	Výměra parcely		Druh pozemku	Typ stavby	Zpřs. určení výměr	Porovnání se stavem evidence právních vztahů						
	ha	m ²	Způsob využití		ha	m ²	Způsob využití	Způsob využití		Díl přechází z pozemku označeného v katastru nemovitostí	dřívější poz. evidenci	Číslo listu vlastnictví	Výměra dílu		Označení dílu	
1/6		34	ostat. pl. ostat. komunikace	1/6		34	ostat. pl. ostat. komunikace		0							
6086/1	1	87	ostat. pl. silnice	6086/1	1	87	ostat. pl. silnice		0	6086/1 6086/7	10001 282 282	1	87	19 21 40	celá a	
6086/7	2	28	ostat. pl. ostat. komunikace	6086/7	2	07	ostat. pl. ostat. komunikace		0	6086/7	282		2	07		
	2	23	64		2	23	64									

Zpřesnění geometrického a polohového určení pozemků podle § 50 odst. 1 písm. a) katastrálního zákona navržené v tomto geometrickém plánu lze v katastru nemovitostí provést jen na základě souhlasného prohlášení.

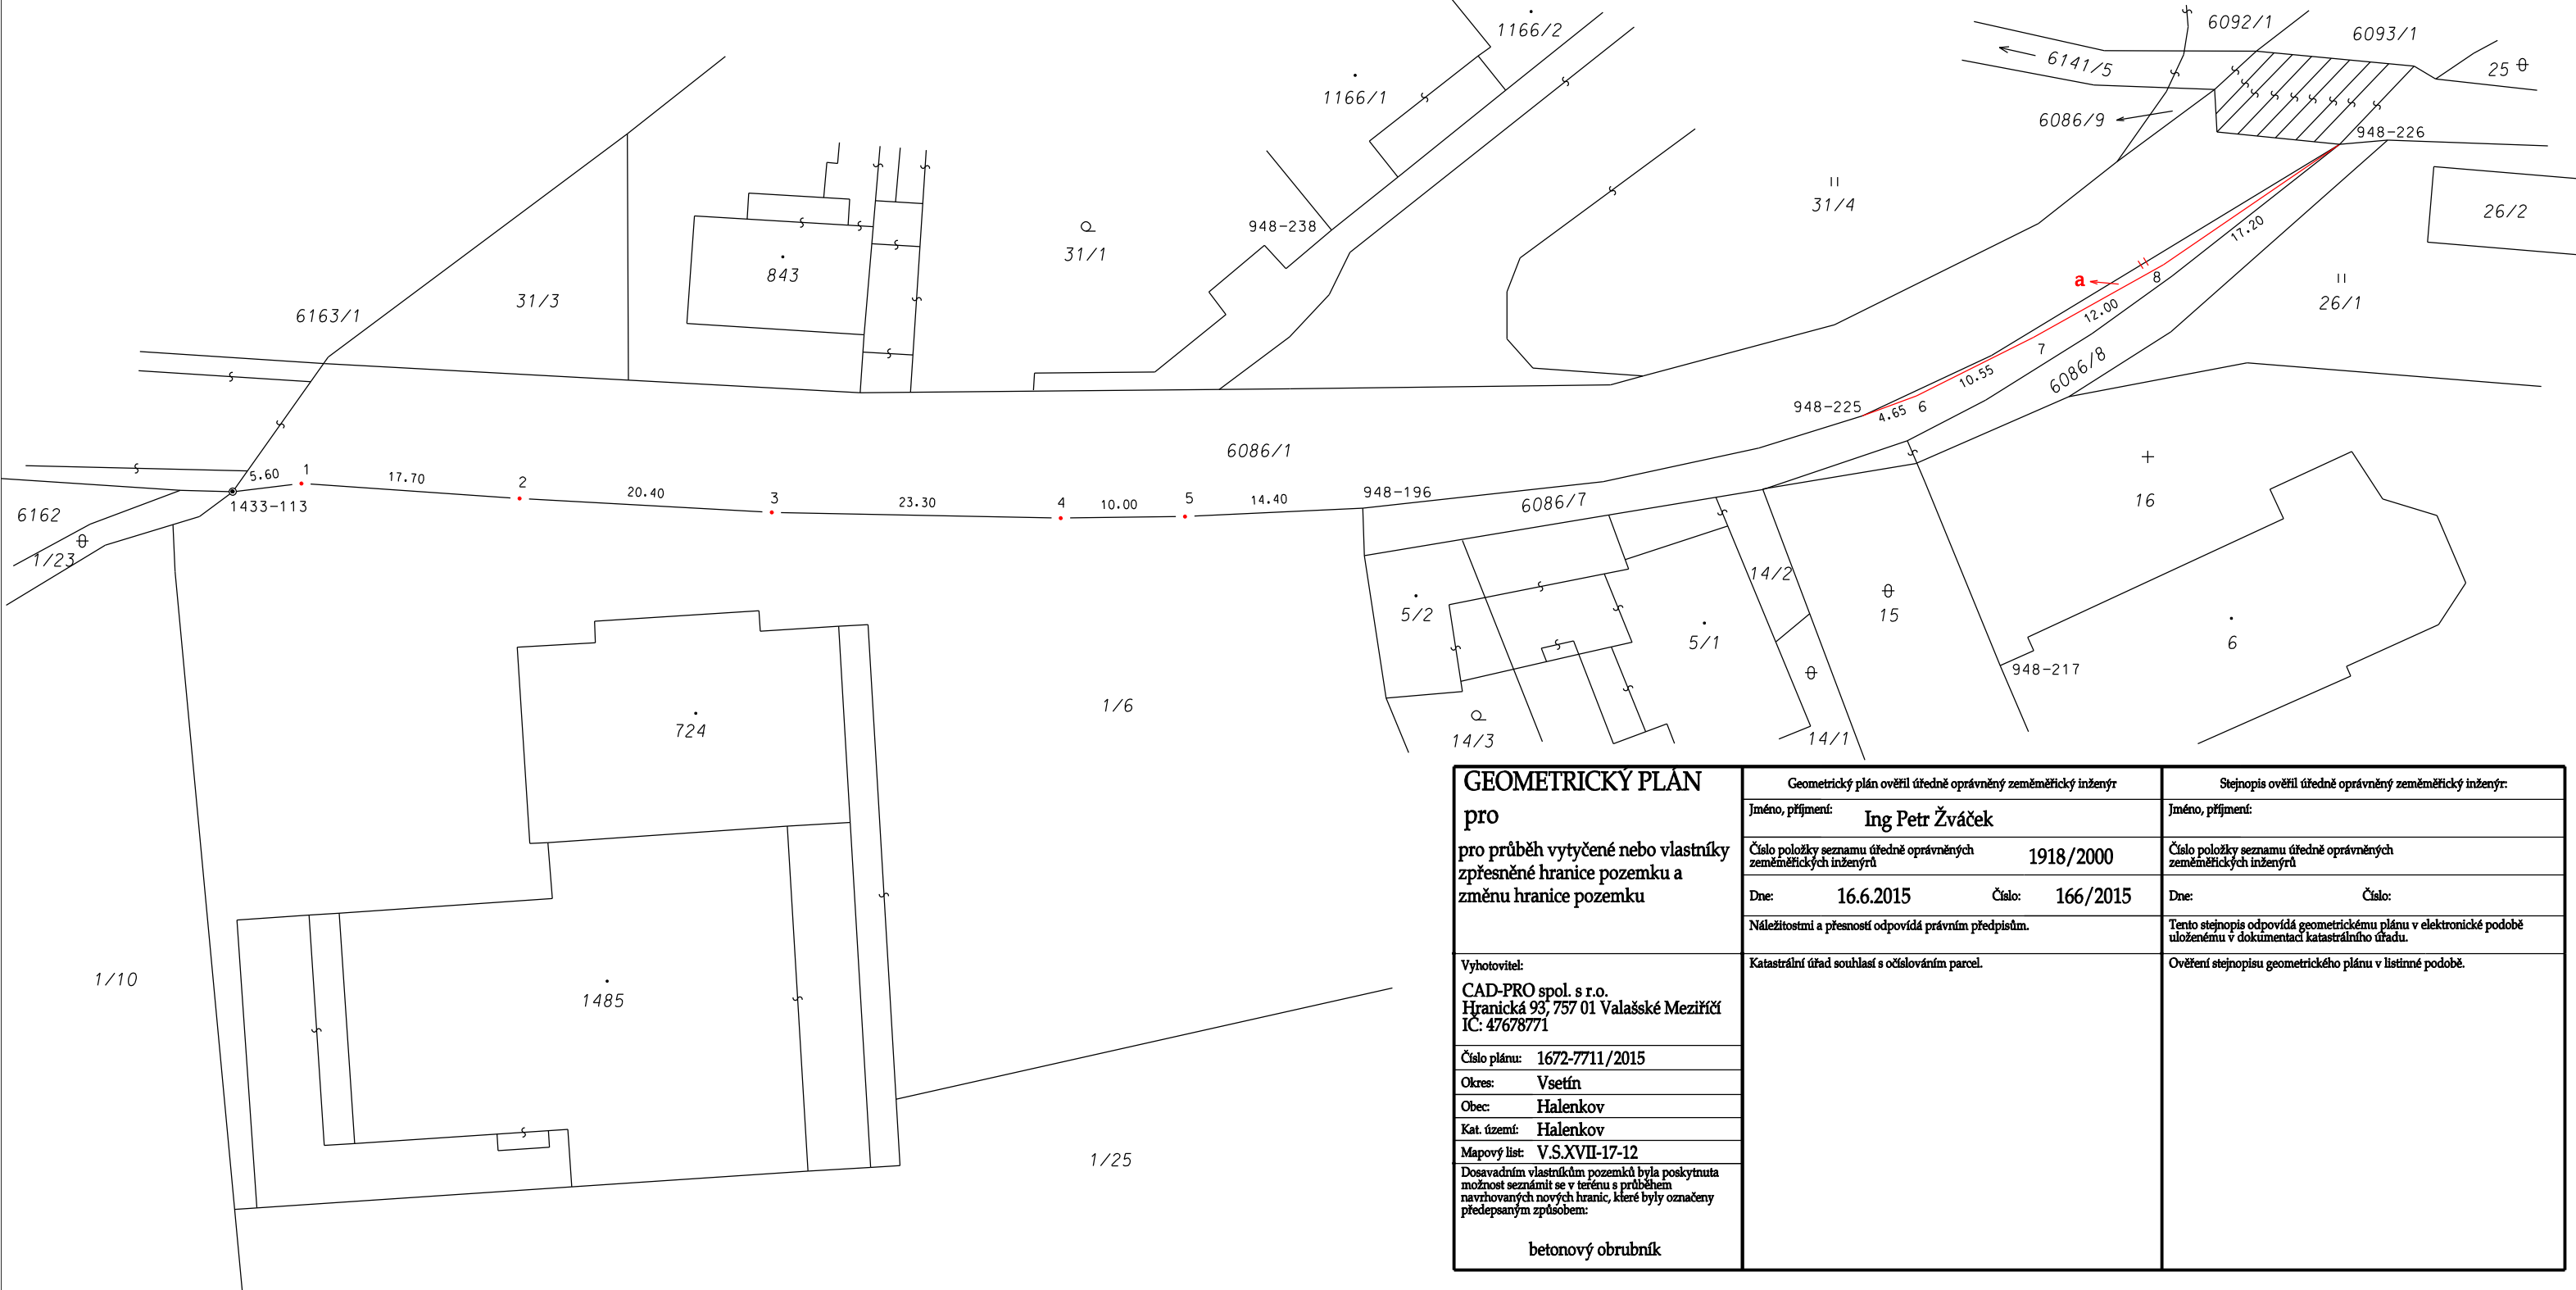

GEOMETRICKÝ PLÁN	Geometrický plán ověřil úředně oprávněný zeměměřický inženýr	Stejnopis ověřil úředně oprávněný zeměměřický inženýr:
pro pro průběh vytyčené nebo vlastníky zpřesněné hranice pozemku a změnu hranice pozemku	Jméno, příjmení: Ing Petr Žváček	Jméno, příjmení:
	Číslo položky seznamu úředně oprávněných zeměměřických inženýrů: 1918/2000	Číslo položky seznamu úředně oprávněných zeměměřických inženýrů:
	Dne: 16.6.2015 Číslo: 166/2015	Dne: Číslo:
	Náležitostní a přesnostní odpovídá právním předpisům.	Tento stejnopis odpovídá geometrickému plánu v elektronické podobě uloženému v dokumentaci katastrálního úřadu.
Vyhotovitel: CAD-PRO spol. s r.o. Hranická 93, 757 01 Valašské Meziříčí IČ: 47678771	Katastrální úřad souhlasí s očíslováním parcel.	Ověření stejnopisu geometrického plánu v listinné podobě.
Číslo plánu: 1672-7711/2015		
Okres: Vsetín		
Obec: Halenkov		
Kat. území: Halenkov		
Mapový list: V.S.XVII-17-12		
Dosavadním vlastníkům pozemků byla poskytnuta možnost seznámit se v terénu s průběhem navrhovaných nových hranic, které byly označeny předepsaným způsobem:		
betonový obrubník		