

SMLOUVA Č.: ZP-001060002622/001-VEJI

o smlouvě budoucí o zřízení věcného břemene

uzavřená podle § 1785 - 1788 zákona č. 89/2012 Sb., občanský zákoník v platném znění a § 59 odst. 2 zákona č. 458/2000 Sb. o podmínkách podnikání a o výkonu státní správy v energetických odvětvích (energetický zákon) v platném znění

Město Prachatice

sídlo: Velké náměstí 3, Prachatice I, 383 01 Prachatice
IČO: 00250627
DIČ: CZ00250627
zapsána:
zastoupena: **Ing. Jan Bauer, starosta**
číslo účtu: 19-410428544/0600
vlastnický podíl: **1/1**

(dále jen „Budoucí povinná“)

na straně jedné

a

EG.D, a.s.

se sídlem: Lidická 1873/36, Černá Pole, 602 00 Brno
IČO: 280 85 400
DIČ: CZ280 85 400
zapsána: v OR vedeném Krajským soudem v Brně, spisová značka B 8477
bankovní spojení: Komerční banka, a.s.
číslo účtu: 27-9426120297/0100
zastoupena: **Ing. Vladimíra Šetková, Senior technik rozvoje a výstavby DS plynu**
David Falc, Technik výstavby a obnovy DS plynu

(dále jen „Budoucí oprávněná“)

na straně druhé

(Budoucí povinná a Budoucí oprávněná společně rovněž jako „Smluvní strany“)

uzavřely níže uvedeného dne, měsíce a roku tuto:

Smlouvu o smlouvě budoucí o zřízení věcného břemene (dále jen „Smlouva“):

Článek I. - Úvodní ujednání:

Budoucí oprávněná je provozovatelem distribuční soustavy (dále jen „PDS“) na území vymezeném licencí. Distribuční soustava je provozována ve veřejném zájmu. PDS má povinnost zajišťovat spolehlivé provozování, obnovu a rozvoj distribuční soustavy na území vymezeném licencí, přičemž zřízení věcného břemene je ze strany Budoucí oprávněné jedním ze zákonem daných předpokladů pro plnění této povinnosti.

I. Budoucí povinná prohlašuje, že je jediným a výlučným vlastníkem

- pozemku parc.č. **923/10, 923/11, 923/12, 923/53, 923/54, 923/55, 925/22** v katastrálním území Prachatice, obec Prachatice, okres Prachatice (dále jen „Pozemek“). Katastrální úřad pro Jihočeský kraj, Katastrální pracoviště Prachatice eviduje předmětný Pozemek zapsaný v katastru nemovitostí na LV č. **10001** pro katastrální území Prachatice.

2. Budoucí oprávněná bude realizovat na Pozemku stavbu s názvem „**Rek. STL Prachatice, ul. Polní**“ (dále jen „Stavba“). Jedná se o síť technického vybavení, která je zřizována a provozována ve veřejném zájmu (§2 odst.2b energetického zákona).
3. Pozemek se nachází na území vymezeném licenci, v němž Budoucí oprávněná provozuje distribuční soustavu. Budoucí oprávněná má povinnost zřídit věcné břemeno umožňující zřídit a provozovat ve smyslu § 59 odst. 1 písm. e) energetického zákona na Pozemku zařízení distribuční soustavy.
4. Distribuční soustava je liniovou stavbou ve smyslu § 509 zákona č. 89/2012 Sb., občanský zákoník a nejedná se tak o součást pozemku.

Článek II. - Předmět smlouvy:

1. Předmětem této Smlouvy je sjednání závazku obou Smluvních stran uzavřít podle § 59 odst. 2 zákona č. 458/2000 Sb., energetický zákon v platném znění a §1257 a násl. zákona č. 89/2012 Sb., občanský zákoník v platném znění nejpozději do **12** měsíců od správního rozhodnutí - tj. nabytí právní moci kolaudačního rozhodnutí nebo vydání kolaudačního souhlasu, případně od dokončení - resp. převzetí dokončené Stavby Budoucí oprávněnou od jejího zhotovitele (datum podpisu protokolu o převzetí stavby) smlouvu o zřízení věcného břemene, nejpozději však do 5 let od uzavření této Smlouvy. Věcné břemeno bude svou povahou osobní služebností energetického vedení zřízenou ve prospěch Budoucí oprávněné jako PDS.
2. Budoucí oprávněná se zavazuje vyzvat před uplynutím lhůty sjednané v odstavci 1 tohoto článku Budoucí povinnou k uzavření smlouvy o zřízení věcného břemene a v rámci této výzvy ji předložit i návrh smlouvy o zřízení věcného břemene.
3. Smluvní strany se dohodly, že smlouva o zřízení věcného břemene bude uzavřena za účelem umístění distribuční soustavy - **STL plynovod a STL přípojky na Pozemek** a za účelem jejího provozování, jejímž obsahem bude právo Budoucí oprávněné zřídit, provozovat, opravovat a udržovat distribuční soustavu na Pozemku. Věcné břemeno bude zahrnovat též právo Budoucí oprávněné provádět na distribuční soustavě úpravy za účelem její obnovy, výměny, modernizace nebo zlepšení její výkonnosti, včetně jejího odstranění.
4. Předpokládaný průběh věcného břemene je zakreslen v situačním snímku, který je nedílnou součástí této Smlouvy.
5. Přesný průběh a rozsah věcného břemene bude vymezen v geometrickém plánu vyhotoveném po umístění distribuční soustavy. Geometrický plán se stane nedílnou součástí smlouvy o zřízení věcného břemene.
6. Budoucí oprávněná se zavazuje na své náklady zajistit vyhotovení geometrického plánu, vyhotovení smlouvy o zřízení věcného břemene včetně návrhu na zahájení vkladového řízení, podání návrhu na příslušný katastrální úřad včetně úhrady správních poplatků s tím spojených.

Článek III. - Podstatné náležitosti smlouvy:

1. Právo věcného břemene bude zřízeno jako časově neomezené, které zaniká pouze v případech stanovených zákonem.
2. Věcné břemeno bude zřízeno úplatně, a to za jednorázovou náhradu v celkové výši **70 100,00 Kč** (slovy: sedmdesát tisíc korun českých). K této částce bude připočtena platná sazba DPH.
3. Jednorázová náhrada, která odpovídá hodnotě zřizovaného práva, bude Budoucí povinné uhrazena na základě daňového dokladu – faktury s termínem splatnosti min. 21 dnů vystavené Budoucí povinnou do 30 dnů od doručení vyznění o provedeném vkladu do katastru nemovitostí dle smlouvy o zřízení věcného břemene na fakturační adresu společnosti Budoucí oprávněné.
4. Budoucí povinná bere na vědomí, že distribuční soustava, která bude umístěna na Pozemku, bude chráněna ochrannými pásmy dle energetického zákona. Ochranné pásmo slouží k zajištění spolehlivého provozu zařízení distribuční soustavy a k ochraně života, zdraví a majetku osob.

5. *Budoucí povinná z věcného břemene je povinna strpět výkon práva Budoucí oprávněně vyplývající z této Smlouvy a energetického zákona a zdržet se veškeré činnosti, co vede k ohrožení součásti distribuční soustavy a omezení výkonu tohoto práva Budoucí oprávněně.*
6. *Budoucí oprávněná z věcného břemene má ve vztahu k Pozemku dále oprávnění ve smyslu ustanovení § 59 odst. 1 písm. f) a g) energetického zákona, především pak právo vstupovat a vjíždět na Pozemek v souvislosti s realizací práv vyplývajících jí z věcného břemene podle čl. II bod 3 této Smlouvy.*
7. *Budoucí oprávněná je povinna při výkonu oprávnění postupovat coby PDS striktně ve smyslu § 59 odst. 4 energetického zákona, tj. co nejvíce šetřit práva Budoucí povinné a vstup na Pozemek jí bezprostředně oznámit. Po skončení prací je povinna uvést Pozemek do předchozího stavu, a není-li to možné s ohledem na povahu provedených prací, do stavu odpovídajícího předchozímu účelu nebo užívání Pozemku a bezprostředně oznámit tuto skutečnost Budoucí povinné.*
8. *Po provedení odstranění nebo okleštění stromů je Budoucí oprávněná povinna na svůj náklad provést likvidaci vzniklého klestu a zbytků po těžbě.*

Článek IV. – Ostatní ujednání:

1. *Práva a povinnosti vyplývající z této Smlouvy přechází v plném rozsahu i na právní nástupce obou Smluvních stran. Dojde-li ke změně vlastníka Pozemku, je nutné práva a povinnosti z této Smlouvy postoupit na nového nabyvatele Pozemku. Postoupení Smlouvy bude provedeno v souladu s ustanoveními §1895 a násl. občanského zákoníku a Budoucí povinná se zavazuje řádné postoupení zajistit, nového nabyvatele písemně zavázat touto Smlouvou a informovat o této skutečnosti Budoucí oprávněnou.*
2. *Smluvní strany se dohodly, že návrh na zahájení řízení o zápisu práva věcného břemene zřizovanému smlouvou o zřízení věcného břemene k Pozemku do katastru nemovitostí bude podán příslušnému katastrálnímu úřadu Budoucí oprávněnou. Správní poplatek za návrh na zahájení řízení o povolení vkladu práva do katastru nemovitostí uhradí Budoucí oprávněná.*
3. *Věcné břemeno podle smlouvy o zřízení věcného břemene vzniká v souladu s ustanovením občanského zákoníku zápisem do veřejného seznamu (katastr nemovitostí). Právní účinky zápisu nastávají k okamžiku, kdy návrh na zápis došel příslušnému katastrálnímu úřadu.*
4. *Smluvní strany se zavazují, že pokud příslušný katastrální úřad vyzve účastníky k odstranění případných nedostatků návrhu na zahájení řízení o povolení vkladu, případně listiny, na základě, které má být právo zapsáno, vyvinou potřebnou součinnost k jejich odstranění ve stanovené lhůtě.*
5. *V případě, že příslušný katastrální úřad v řízení o povolení vkladu řízení zastaví či zamítne, Smluvní strany se zavazují poté uzavřít ve lhůtě do 30 - ti kalendářních dní ode dne doručení rozhodnutí katastrálního úřadu o zastavení či zamítnutí vkladu oběma Smluvními stranám novou smlouvu o zřízení věcného břemene s totožným obsahem za stejných cenových podmínek, ve které budou odstraněny všechny nedostatky, které bránily povolení vkladu práva dle této smlouvy, bude-li to možné.*
6. *Budoucí oprávněná je povinna doručit kopii návrhu na zahájení řízení o povolení vkladu práva do KN s vyznačením data přijetí (podání) na KP KÚ (nebo jiného dokladu o doručení – doručenky) do 5-ti pracovních dnů na adresu Budoucí povinné ode dne podání na katastrálním úřadě. Smluvní strany si mohou smluvně dohodnout i jiný (alternativní) způsob doručení návrhu na zahájení řízení, například faxem, mailem apod.*

Článek V. – Ochrana osobních údajů:

1. *V tomto článku jsou uvedeny základní informace o zpracování osobních údajů zástupců Budoucí povinné Budoucí oprávněnou. Podrobné informace jsou dostupné na www.egd.cz v sekci Ochrana osobních údajů.*
2. *Budoucí oprávněná bude zpracovávat osobní údaje zástupce Budoucí povinné na základě svého oprávněného zájmu pro účely přípravy, uzavření a plnění této Smlouvy a smlouvy o zřízení věcného břemene, vnitřní evidence a kontroly, ochrany právních nároků a provozních potřeb. Proti takovému zpracování má zástupce Budoucí povinné právo podat námitku.*

3. Podpisem této Smlouvy zástupce Budoucí povinné potvrzuje, že se seznámil s informacemi uvedenými v tomto článku a dalšími informacemi o zpracování osobních údajů dostupnými na www.egd.cz v sekci Ochrana osobních údajů, a to včetně práv, které Budoucí povinné a jejím zástupců náleží.

Článek VI. - Závěrečná ujednání:

1. Budoucí povinná jako vlastník Pozemku dotčeného Stavbou a účastník územního řízení touto Smlouvou uděluje souhlas s provedením Stavby uvedené v čl. I bod 2 této smlouvy. Budoucí povinná současně ve smyslu §184a zákona č. 183/2006 Sb., o územním plánování a stavebním řádu (stavební zákon) dala souhlas s navrhovaným stavebním záměrem a to podpisem vyznačeným na situačním výkrese dokumentace, dále souhlasí s vydáním příslušného správního povolení na Stavbu a se vstupem (a vjezdem) Budoucí oprávněné, popř. jí pověřených třetích osob na Pozemek v souvislosti s realizací Stavby. Umístění distribuční soustavy je patrné z příloženého situačního snímku (popř. snímku katastrální mapy), jenž je nedílnou součástí této Smlouvy.
2. Tato smlouva nabývá platnosti dnem podpisu Smluvními stranami a účinnosti dnem uveřejnění v registru smluv dle § 6 odst. 1 zákona č. 340/2015 Sb., o zvláštních podmínkách účinnosti některých smluv, uveřejňování těchto smluv a o registru smluv (zákon o registru smluv).
3. Smluvní strany se dohodly, že Budoucí povinná zajistí uveřejnění této smlouvy v registru smluv dle § 6 odst. 1 zákona o registru smluv, a to nejpozději do 1 měsíce od uzavření Smlouvy. Budoucí povinná se zavazuje zaslat Budoucí oprávněné potvrzení o řádném zveřejnění Smlouvy.
4. Pro případ, že tato Smlouva není uzavírána za přítomnosti obou Smluvních stran, platí, že Smlouva nebude uzavřena, pokud ji Budoucí povinná či Budoucí oprávněná podepíše s jakoukoliv změnou či odchylkou, byť nepodstatnou, nebo dodatkem, ledaže druhá smluvní strana takovou změnu či odchylku nebo dodatek následně schválí.
5. V případě, že Stavba nebude z jakýchkoliv důvodů realizována nebo pokud Pozemek nebude distribuční soustavou dotčen, nejsou Smluvní strany výše uvedenými závazky vázány. Budoucí oprávněná tuto skutečnost písemně oznámí Budoucí povinné.
6. Smlouva může být měněna nebo doplňována pouze formou vzestupně číslovaných písemných dodatků podepsaných oběma Smluvními stranami.
7. Na právní vztahy vyplývající nebo související s touto Smlouvou a v ní nebo v energetickém zákoně výslovně neupravené se přiměřeně uplatní ustanovení občanského zákoníku
8. Smlouva je vyhotovena v (ve) 2 stejnopisech, z nichž každý má platnost originálu. Budoucí oprávněná obdrží 1 její vyhotovení. Zbylá jsou určena pro Budoucí povinnou.
9. Smluvní strany prohlašují, že si Smlouvu před jejím podpisem přečetly, že byla uzavřena po vzájemné dohodě, podle jejich pravé a svobodné vůle, dobrovolně, určitě, vážně a srozumitelně, nikoliv v tísní, pod nátlakem ani za nápadně nevýhodných podmínek, což stvrzují svými podpisy. Smluvní strany prohlašují, že Smlouva představuje úplnou dohodu o veškerých jejích náležitostech a neexistují náležitosti, které by Smluvní strany neujednaly.
10. Tato Smlouva byla schválena usnesením rady města č.: 1198/2024 ze dne: 04.03.2024
11. Uzavření této smlouvy bylo v souladu s § 99 odst. 2 zákona č.128/2000 sb., o obcích, v platném znění, schváleno starostou obce podpisem této smlouvy.

Přílohy:

1. Situační snímek plánovaného umístění distribuční soustavy – nedílná součást Smlouvy.
2. výpočet věcného břemene
3. usnesení rady města
4. situační snímek finálních úprav povrchů

Budoucí povinná

V(ve) Prachaticích 05-04-2024
....., dne.....



Město Prachatic
Ing. Jan Bauer, starosta



Budoucí oprávněná


V (ve): České Budějovice, dne... 26.3.2024




EG.D, a.s.
Ing. Vladimíra Šetková
Senior technik rozvoje a výstavby DS plynu



EG.D, a.s.
David Falc
Technik výstavby a obnovy DS plynu

 

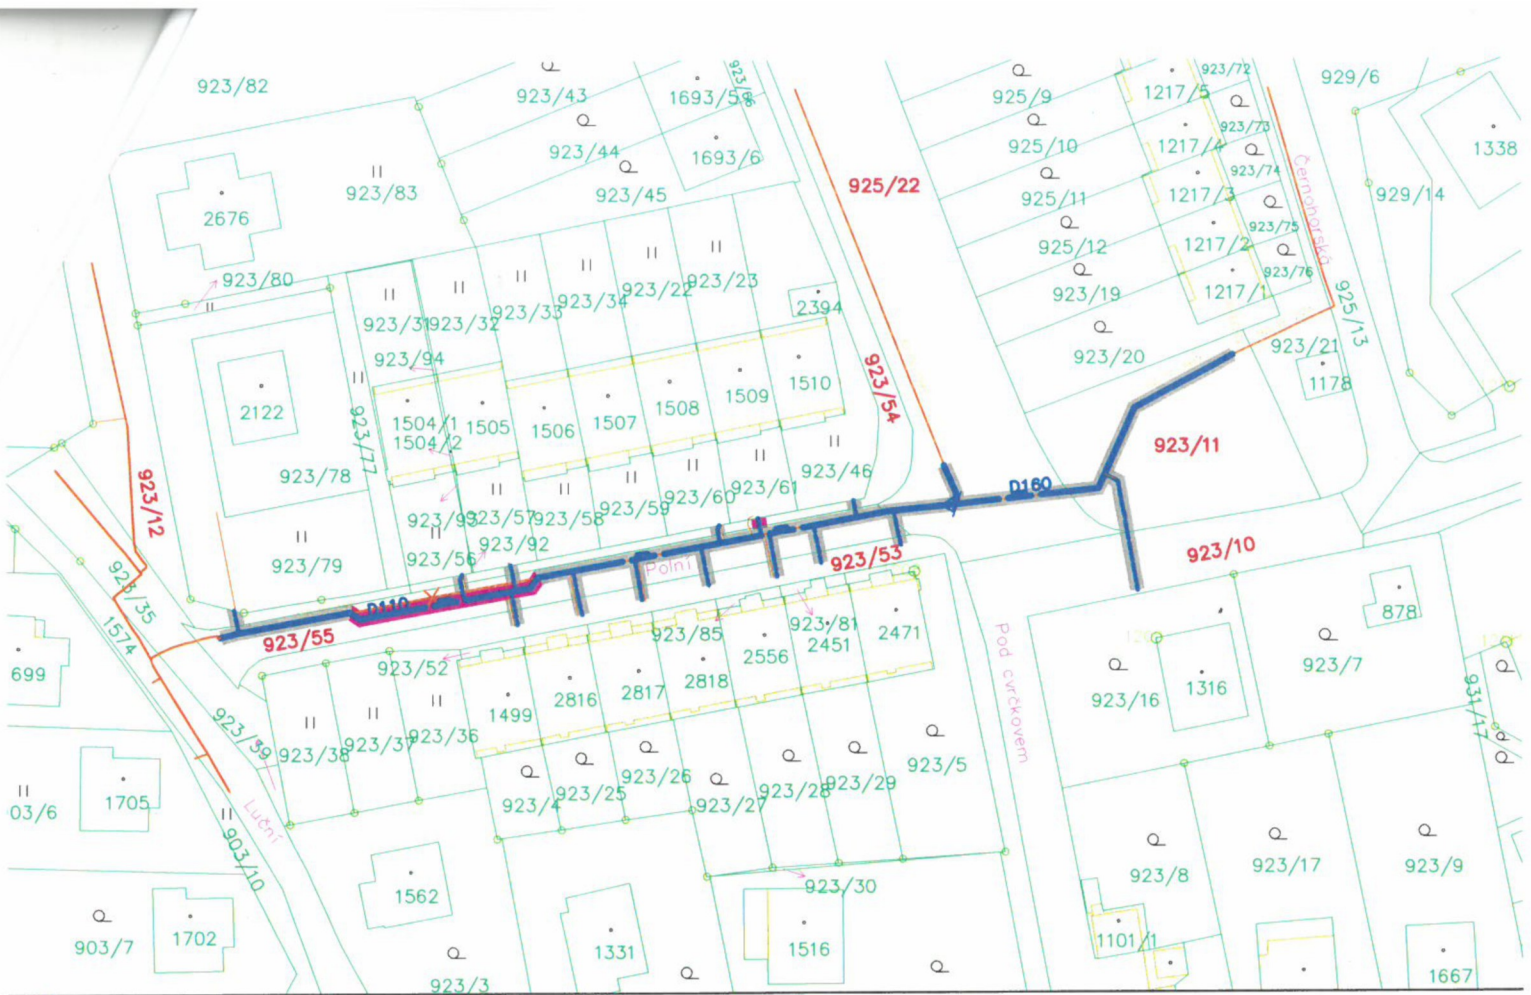

LEGENDA – NAVRŽENÝ STL PLYNOVOD:

- STL PLYNOVOD LPE
- - - - - STL PŘÍPOJKY LPE

LEGENDA – STÁVAJÍCÍ PLYNOVODY:

- PLYN STL – EG.D
- X - X - PLYN STL – EG.D–RUŠENÝ

LEGENDA – MAPA KATASTRU NEMOVITOSTÍ :

- 923/55 POZEMKY DO SMLOUVY BVB
- ROZSAH VĚCNÉHO BŘEMENE ŠÍŘE 0,5–1M V NOVÉ TRASE
- ROZSAH VĚCNÉHO BŘEMENE ŠÍŘE 0,5–1M V PŮVODNÍ TRASE §79

VYPRACOVAL:	KRESLIL:	KONTROLOVAL:	ZODP.PROJEKTANT:	Jiří Veselý projektová činnost ve výstavbě Novohradská 1452/1 370 01 Č.Budějovice tel. 602 146 438		
Jiří Veselý	Jiří Veselý		Jiří Veselý			
MÍSTO k.ú.: Prachatice	OKRES: Prachatice		FORMÁT			A4
OBJEDNATEL: EG.D a.s.	Rekonstrukce STL plynovodu Prachatice– ul. Polní			DATUM	02/2024	
PŘÍLOHA DO SMLOUVY				ÚČEL	DPS	
				ČÍSLO ZAKÁZKY	1–20	
ARCH. ČÍSLO				ČÍSLO PARÉ	0	
		MĚŘITKO	ČÍSLO VÝKRESU	1 : 1000		

Město/obec

počet obyvatel

Prachatice

Základní cena stavebních pozemků:

Základní cena - Příloha č. 1

1 800

Kč/m2

39b) Kč/bm

Příloha č.2 (0,5 - 1m)

	Kč/bm	délka kabelu	cena
Vložení do komunikace	320	0	0 Kč
Vložení do krajnice	150	0	0 Kč
Vložení do chodníku	70	3	300 Kč
Vložení do pomocného silničního pozemku	50	0	0 Kč
Překop komunikace	1 800	27	48 600 Kč
Kabelová skříň	1 000	0	0 Kč

CELKEM

48 900 Kč

Příloha č.3 nad 1m

	Kč/bm	délka kabelu	cena
Vložení do komunikace	640	0	0 Kč
Vložení do krajnice	300	0	0 Kč
Vložení do chodníku	140	0	0 Kč
Vložení do pomocného silničního pozemku	100	0	0 Kč
Překop komunikace	2 700	0	0 Kč
Kabelová skříň	1 000	0	0 Kč

CELKEM

0 Kč

CELKEM 39b)

48 900 Kč

39a) stavební pozemek

Nadzemní vedení do 110kV

Podzemní kabely do 110kV

Plynovody

	Kč/m2	plocha m2/ks	cena
Nadzemní vedení do 110kV	225	0	0 Kč
Podzemní kabely do 110kV	450	0	0 Kč
Plynovody	450	0	0 Kč

intravilán

ANO

39a) jiný pozemek

Nadzemní vedení

Plynovody

Podzemní kabely

		plocha m2/ks	cena
Nadzemní vedení	70	0	0 Kč
Plynovody	70	0	0 Kč
Podzemní kabely	70	0	0 Kč

CELKEM 39a)

0 Kč

další náhrady:

kabelová skříň, HUP

sloup pro vedení NN, VN

stožár pro vedení VN

stožár pro vedení VVN (základ, průmět konzoly)

rozvaděč VN

sloupová trafostanice

	ks/m2	cena
kabelová skříň, HUP	1 000	0 Kč
sloup pro vedení NN, VN	3 000	0 Kč
stožár pro vedení VN	5 000	0 Kč
stožár pro vedení VVN (základ, průmět konzoly)	1 000	0 Kč
rozvaděč VN	20 000	0 Kč
sloupová trafostanice	20 000	0 Kč

administrativní poplatek

smlouva EGD/smlouva obce

stávající trasa

ANO

smlouva EGD/smlouva obce	2 000	1	2 000 Kč
stávající trasa	10 000	1	10 000 Kč

CELKEM do smlouvy

60 900 Kč

CELKEM po indexaci

70 096 Kč

Výpočet věcného břemene dle dohody mezi Svazem měst a obcí JČK a EG.D, a.s.

Dle dohody o náhradách za zřízení věcných břemen na uložení technické infrastruktury (sítí) do pozemků ve vlastnictví měst a obcí a o součinnosti při jednání s Energetickým regulačním úřadem pro stavbu: **Rekonstrukce STL plynovodu Prachatice-ul. Polní** je náhrada následující:

Parcely:

- 923/12: Zásah v původní trase dle §79
923/55: Zásah v původní trase dle §79
 délka zásahu – uložení do asf. komunikace:27m
923/53: Zásah v původní trase dle §79
923/54: Zásah v původní trase dle §79
 délka zásahu – uložení do asf. chodníku:3m
925/22: Zásah v původní trase dle §79
923/11: Zásah v původní trase dle §79
923/10: Zásah v původní trase dle §79

Nová trasa:

*Celkem uložení do asf. komunikace:27m x 1800Kč=48 600,-
Celkem uložení do chodníku:3m x100Kč =300,-*

Původní trasa:

Trasa plynovodů kopíruje původní trasu §79-náhrada za tuto část uložení do pozemků města je 10000Kč.
K výši náhrady se dle dohody připočítává částka-příspěvek na administraci 2000,-
Indexace ceny za VB 15,1 %.

Celkem:70 096Kč

Městský úřad Prachatice – Odbor finanční

VÁŠ DOPIS ZNAČKY:

ZE DNE:

ČÍSLO JEDNACÍ: 08719/2024

SPIS. ZN.: 08719/2024

Projektová činnost ve výrobě

Jiří Veselý

Novohradská 1452/1

370 01 České Budějovice

OPR. ÚŘEDNÍ OSOBA:

Martina Boháčová

TELEFON:

388 607 577

E-MAIL:

mbohacova@mupt.cz

DATUM:

13.03.2024

Odpověď rady města

Žádost o zřízení VB – Rekonstrukce plynovodu Prachatice – ul. Polní.

Rada města Prachatice na svém zasedání dne **04.03.2024** projednala výše uvedenou věc a přijala usnesení č. **1198/2024**, ve kterém:

schvaluje společnosti EG.D, a.s. zastoupené panem Jiřím Veselým, Novohradská 1, 370 01 České Budějovice stavbu "Rekonstrukce STL plynovodu Prachatice - ul. Polní" dle přílohy, za následujících podmínek:


- Oprava povrchu kolmého přechodu přes ulici Pod Cvrčkovem a Sokolovská bude provedena obalovanou asfaltovou směsí s přesahem 50 cm na obě strany výkopu.
- Oprava povrchu komunikace a chodníků v ul. Polní bude provedena v celé šíři a délce dotčených úseků. Z toho výkopy v komunikacích a chodnicích budou opraveny standardní skladbou komunikace a chodníku (asfaltová vrstva bude u komunikací minimálně 12 cm, v chodnicích 10 cm). Oprava povrchu bude spočívat v odfrézování 5 cm obalované směsi a zpětné položení 5 cm obalované asfaltové směsi (obrusné vrstvy).
- Veškeré spáry asfaltových krytů budou zality asfaltovou zálivkou.
- Výkopy ve veřejném prostranství budou řádně hutněny, kameny odstraněny, vyrovnány 10 cm ornice a osety travinou.

Jedná se o souhlas, který nenahrazuje povolení či jiná opatření dle zvláštních předpisů.

schvaluje společnosti EG.D, a.s., zřízení úplatného věcného břemene (služebnosti) práva zřízení, provozování, opravování a udržování distribuční soustavy - plynu, týkající se stavby "Rek. STL Prachatice, ul. Polní" na pozemcích parc. č. 923/10, 923/11, 923/12, 923/53, 923/54, 923/55 a 925/22 v k. ú. Prachatice, celkem za cenu 70.100 + DPH v sazbě platné dle Smlouvy č.: ZP- 001060002622/001/VEJI o smlouvě budoucí o zřízení věcného břemene a za podmínek uvedených v usnesení bod č. 1.

V souladu s výše uvedeným usnesením vás prosíme o vyhotovení a zaslání Smlouvy o zřízení věcného břemene.

Ing. Václav Janda
vedoucí odboru Mě

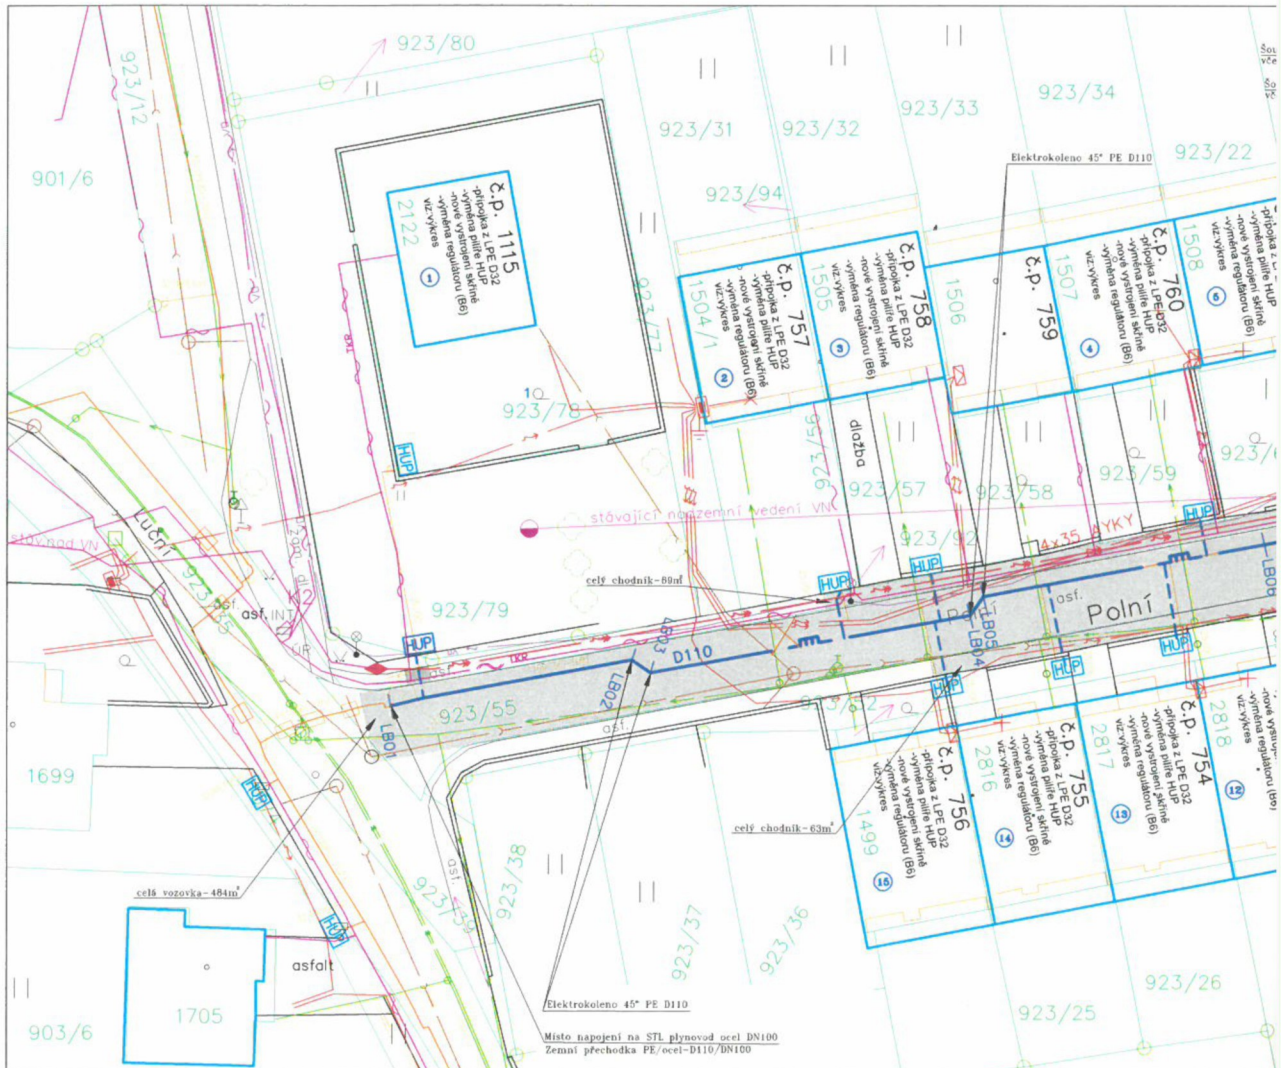

-Předmětem navrhované stavby je obnova stávajícího ocel. STL plynovodu DN100 z roku 1992 v ulici Polní.
 -V rámci obnovy STL plynovodu budou obnoveny stávající ocelové přípojky až po stávající HUP.
 -Stavba bude koordinována se stavbou-Výměna TS SNP, kabel VN.

LEGENDA-PD-Kabel VN, TS SNP:
 Projekt vypracovaný firmou: Energošitě Prachovice, Dlouhá 93, Prachovice
 PD-kabel VN-EG-D


SEZNAM SOUŘADNIC LOMOVÝCH BODŮ (JTSK) :
 STL PLYNOVOD

LB 01	Y=790299.29	X=1157463.07
LB 02	Y=790281.55	X=1157459.88
LB 03	Y=790280.17	X=1157460.61
LB 04	Y=790256.57	X=1157456.37
LB 05	Y=790255.59	X=1157454.97
LB 06	Y=790234.86	X=1157451.11
LB 07	Y=790207.45	X=1157446.02
LB 08	Y=790198.06	X=1157445.03
LB 09	Y=790198.25	X=1157443.43
LB 10	Y=790178.73	X=1157442.99
LB 11	Y=790173.77	X=1157431.97
LB 12	Y=790160.13	X=1157424.71

Informace o jednotlivých objektech s přípojkou:
 Č.p.442 Číslo popisné domu s přípojkou
 HUP Stávající skříň HUP
 HUP Nová skříň HUP v pářifi
 1 Číslo přípojky

LEGENDA - MAPA KATASTRU NEMOVITOSTÍ:
 HRANICE POZEMKŮ DLE KN

LEGENDA - DEFINITIVNÍ ÚPRAVY :
 Rozsah definitivních úprav v komu

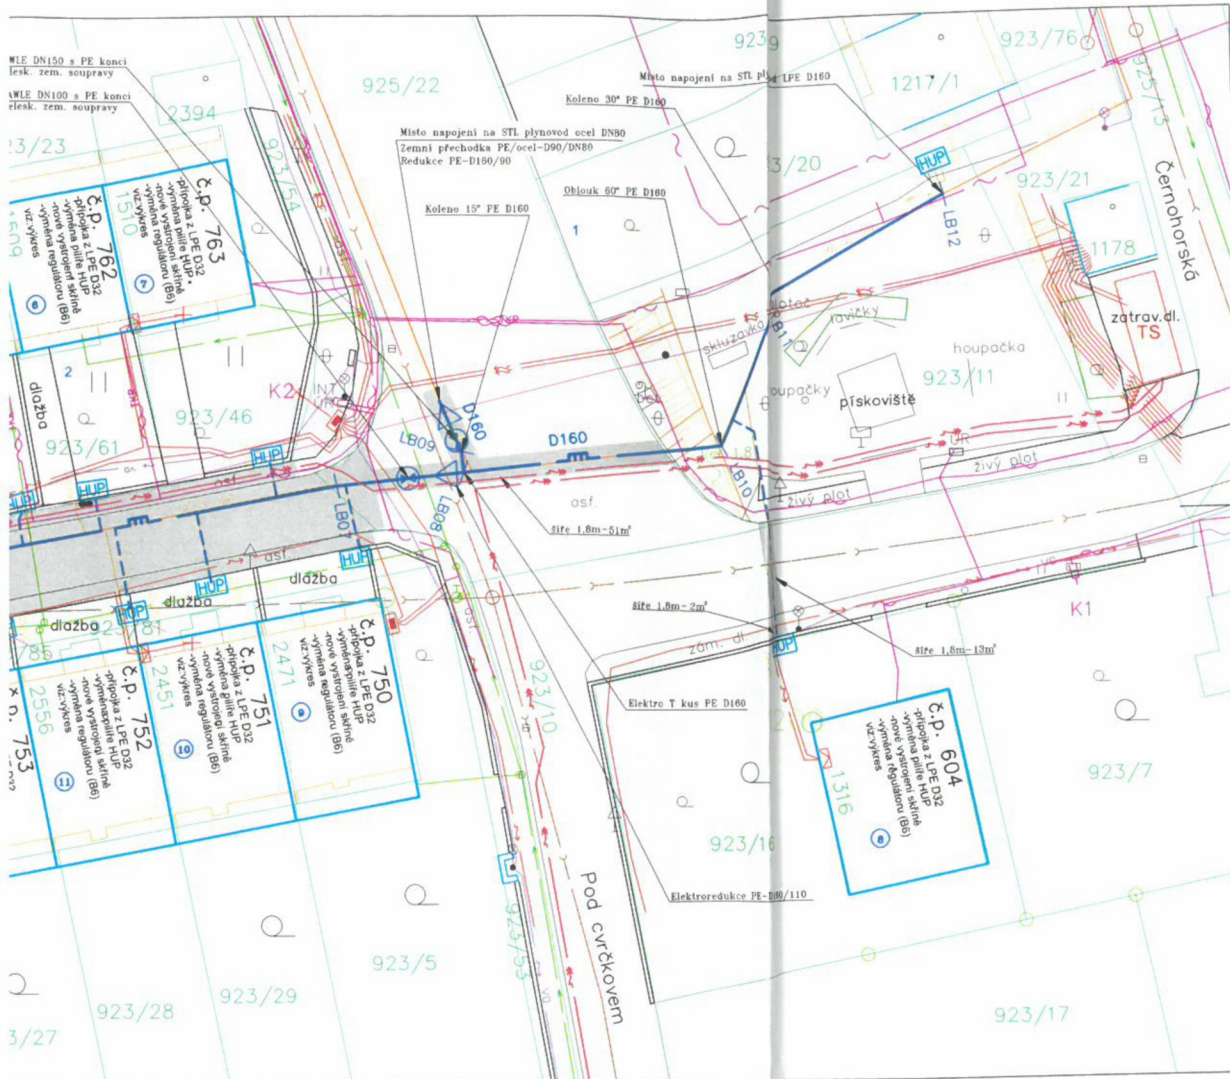

LEGENDA - NAVRŽENÉ INŽENÝRSKÉ SÍTĚ:

- Rekonstrukce STL plynovodu LPE
- - - Rekonstrukce STL přípojek

LEGENDA - STÁVAJÍCÍ SÍTĚ :

- Plyn STL - EG.D
- - - Plyn STL - EG.D rušeny
- Vodovod - ČEVAK
- - - Kanalizace - ČEVAK
- Veřejné osvětlení-kabel-Město Prachovice
- - - Sdělovací kabel - O2-OK+MK+NN
- NN Podzemní vedení - EG.D
- - - VN Podzemní vedení - EG.D
- - - Kabel SEK (Nej.cz)

REKONSTRUKCE STL PLYNOVODU LPE D160-DL. 55M, D110-DL. 103M
 REKONSTRUKCE 15KS STL PŘÍPOJEK LPE D32-DL. 75M.

VYPRACOVAL:	KRESLIL:	KONTROLOVAL:	ZODP.PROJEKTANT:	Jiří Veselý projektové činnost ve výtvarné Novohradské 1452/1 370 01 Č. Budějovice tel. 802 146 438	
Jiří Veselý	Jiří Veselý		Jiří Veselý		
MÍSTO k.ú.: Prachovice	OKRES: Prachovice		FORMÁT:	B A4	
OBJEDNATEL: EG.D a.s.			DATUM:	02/2024	
Rekonstrukce STL plynovodu Prachovice- ul. Polní			ÚČEL:	DPS	
			ČÍSLO ZAKÁZKY:	01-20	
SITUACE STAVBY			ARCH. ČÍSLO:	ČÍSLO PARÉ	
			1 : 250	0	
			ČÍSLO VÝKRESU:	C.2a	