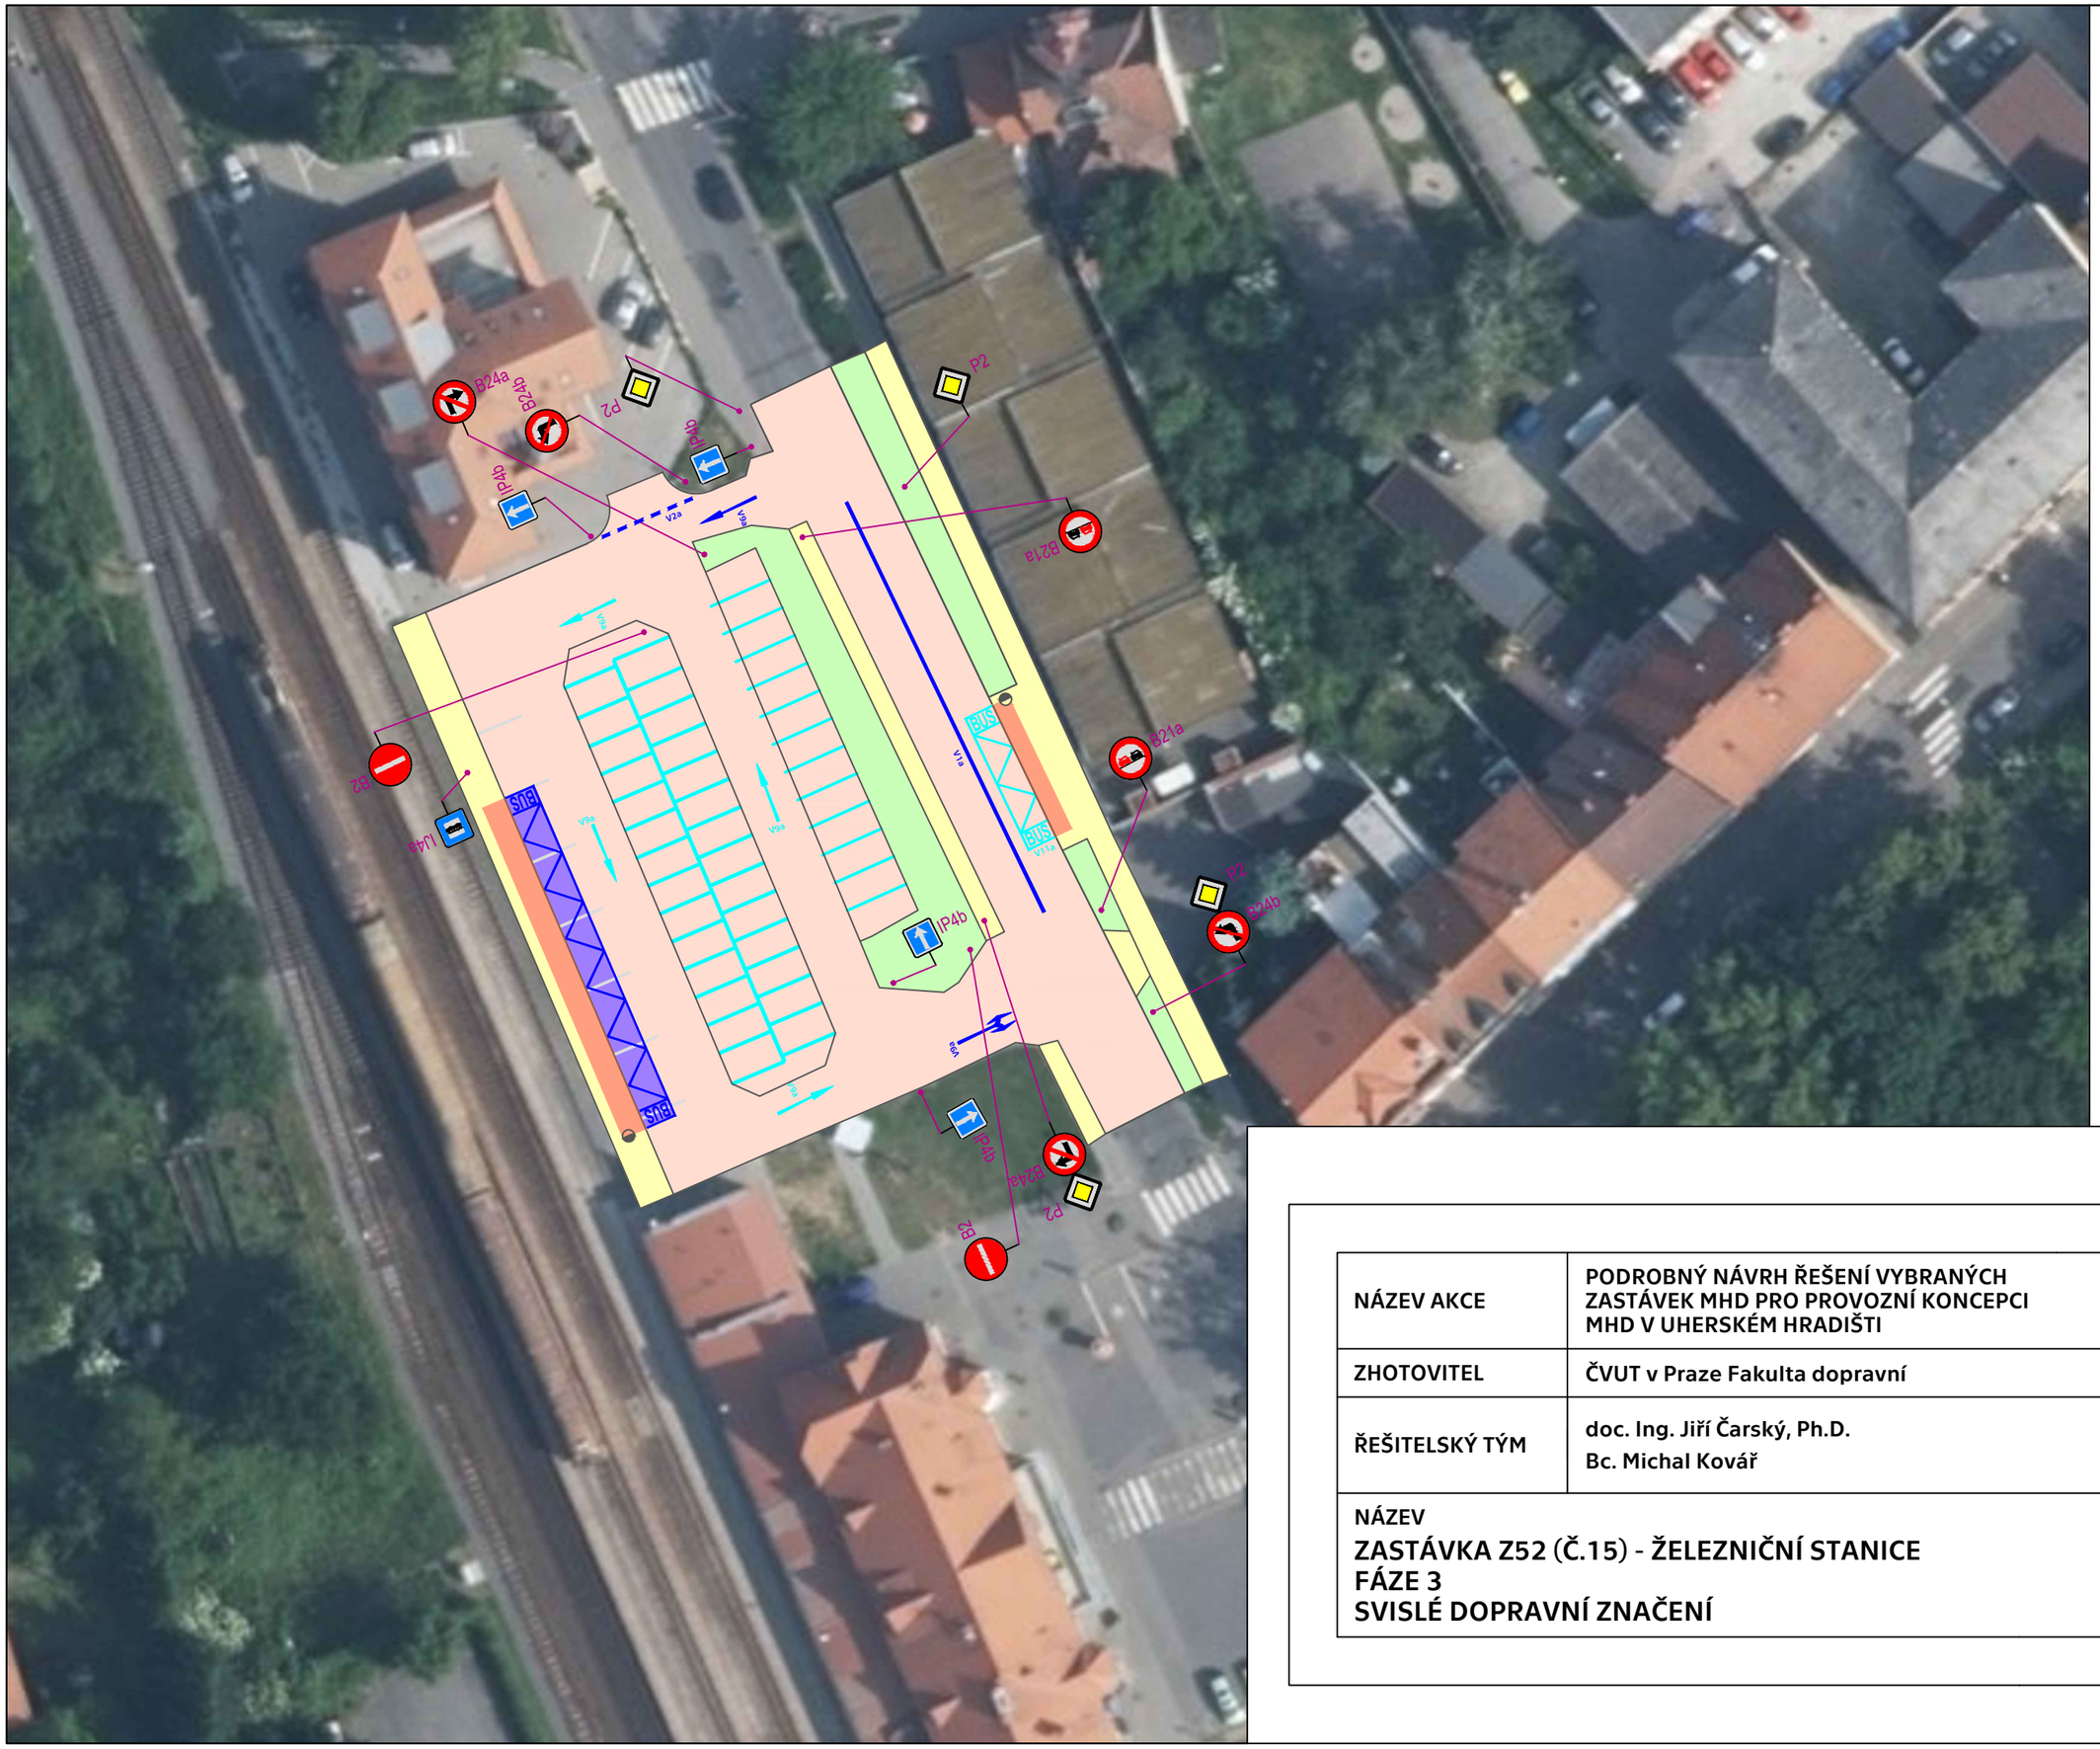


## LEGENDA:

- STÁVAJÍCÍ HRANY
- NOVÉ HRANY
- VOZOVKA
- KOMUNIKACE PRO CHODCE
- KOMUNIKACE PRO CYKLISTY
- HMATNÉ PRVKY (PRO OsSSPaO)
- VEGETAČNÍ ÚPRAVY
- NÁSTUPIŠTĚ Z PROVIZORNÍCH DESEK
- NÁSTUPIŠTĚ
- NOVÉ VODOROVNÉ DZ
- STÁVAJÍCÍ VODOROVNÉ DZ
- RUŠENÉ VODOROVNÉ DZ
- NOVĚ NAVRŽENÉ SVISLÉ DZ (C2c)
- ZACHOVANÉ SVISLÉ DZ (C2a)
- ZRUŠENÉ SVISLÉ DZ (C2a)
- HRANICE PARCEL A BUDOV
- BALISETY

| | | | |
|---|---|---|---|
| NÁZEV AKCE | PODROBNÝ NÁVRH ŘEŠENÍ VYBRANÝCH ZASTÁVEK MHD PRO PROVOZNÍ KONCEPCI MHD V UHERSKÉM HRADIŠTI | ČVUT ČESKÉ VYSOKÉ UČENÍ TECHNICKÉ V PRAZE | |
| ZHOTOVITEL | ČVUT v Praze Fakulta dopravní | | |
| ŘEŠITELSKÝ TÝM | doc. Ing. Jiří Čarský, Ph.D.<br>Bc. Michal Kovář | Č. PŘÍLOHY | 78 |
| NÁZEV<br>ZASTÁVKA Z52 (Č.15) - ŽELEZNIČNÍ STANICE<br>FÁZE 3<br>SVISLÉ DOPRAVNÍ ZNAČENÍ | | DATUM | 11/2021 |
| | | FORMÁT | A3 |
| | | MĚŘÍTKO | 1:500 |