


SITUACE ZELENĚ



	Navrhované stromy	15 ks, typ. Javor Babyka výsadba - podzim 2024
	Rabátka stromů valouny fr.32/64	cca 200 m2
	Rabátka stromů -součást odvodňovacího prvku - štěrky frakce 16/32	
	Keřové tvary stromů	
	Plochy trávníku	cca 83 m2
	Trávník lučního typu s extenzivní sečí	
	Keřové výsadby	
	Keřové výsadby náhrada trávníku sráž.stín	typ. brslen, cca 23,5 m2
	Výsadby dešťová zahrada	
	Keře pnoucí mulčované borkou	
	Keře pnoucí mulčované valouny	

SITUACE MOBILIÁŘ

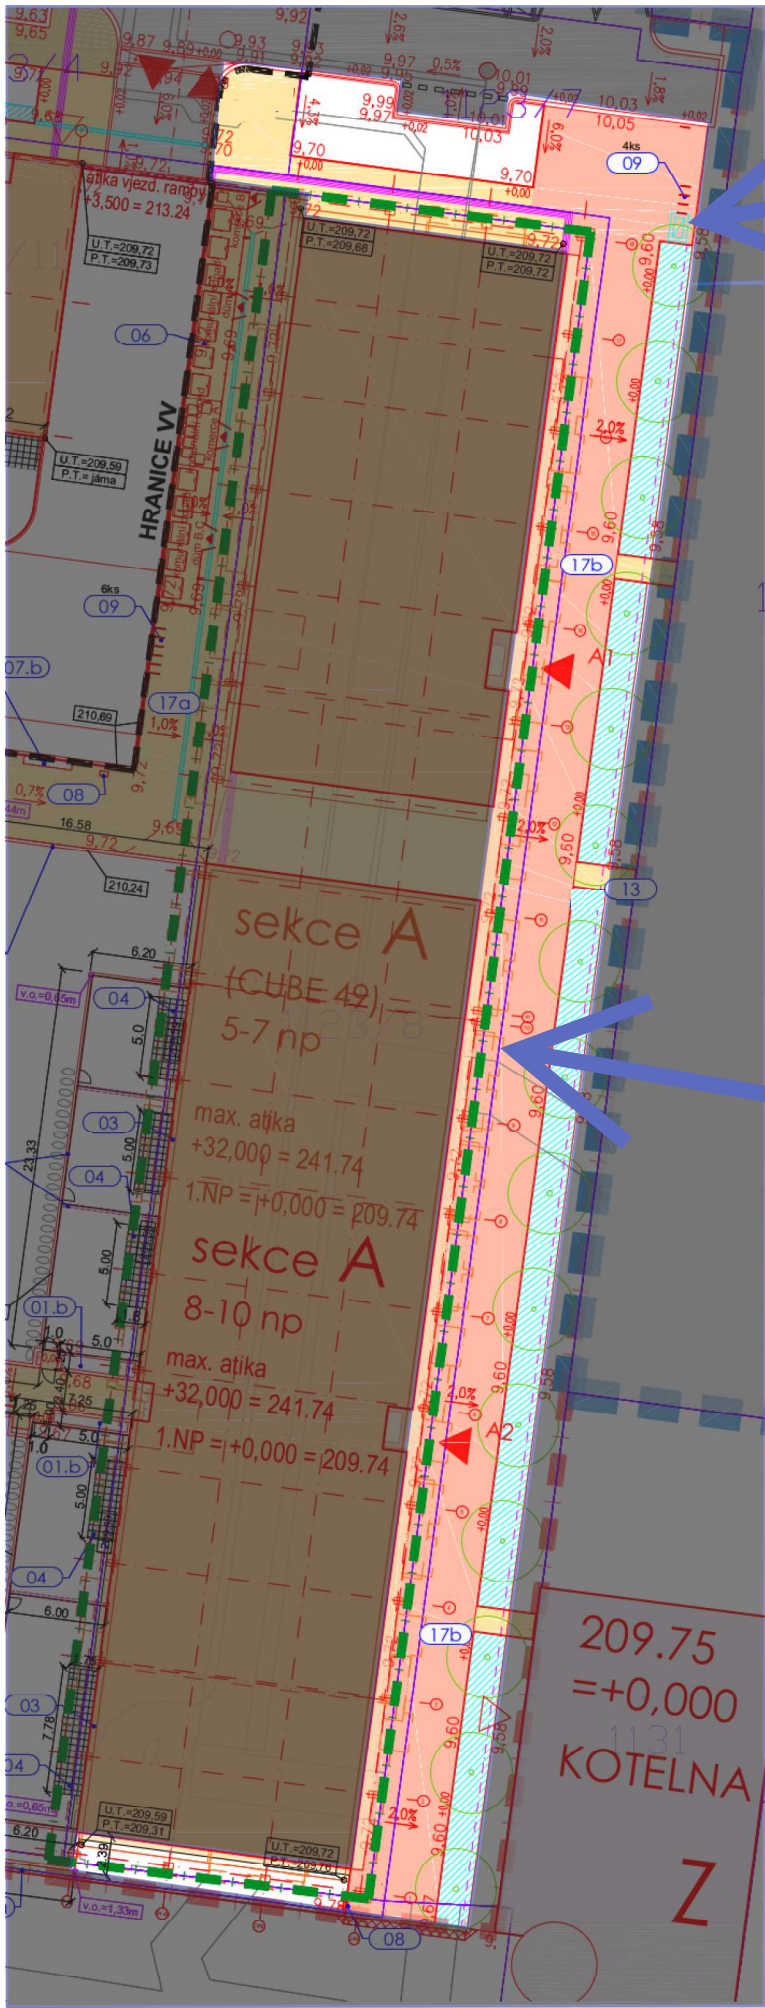


09 STOJAN NA KOLA
typ LOTLIMIT (MM Cite)



17 DLAŽBA
typ BEST GIGANT 300x600 barva přírodní
v části poježděná/ v části pochozí

PŘEPAD DO KANALIZACE od vsakovacího průlehu (předpokládaná trasa přípojky)

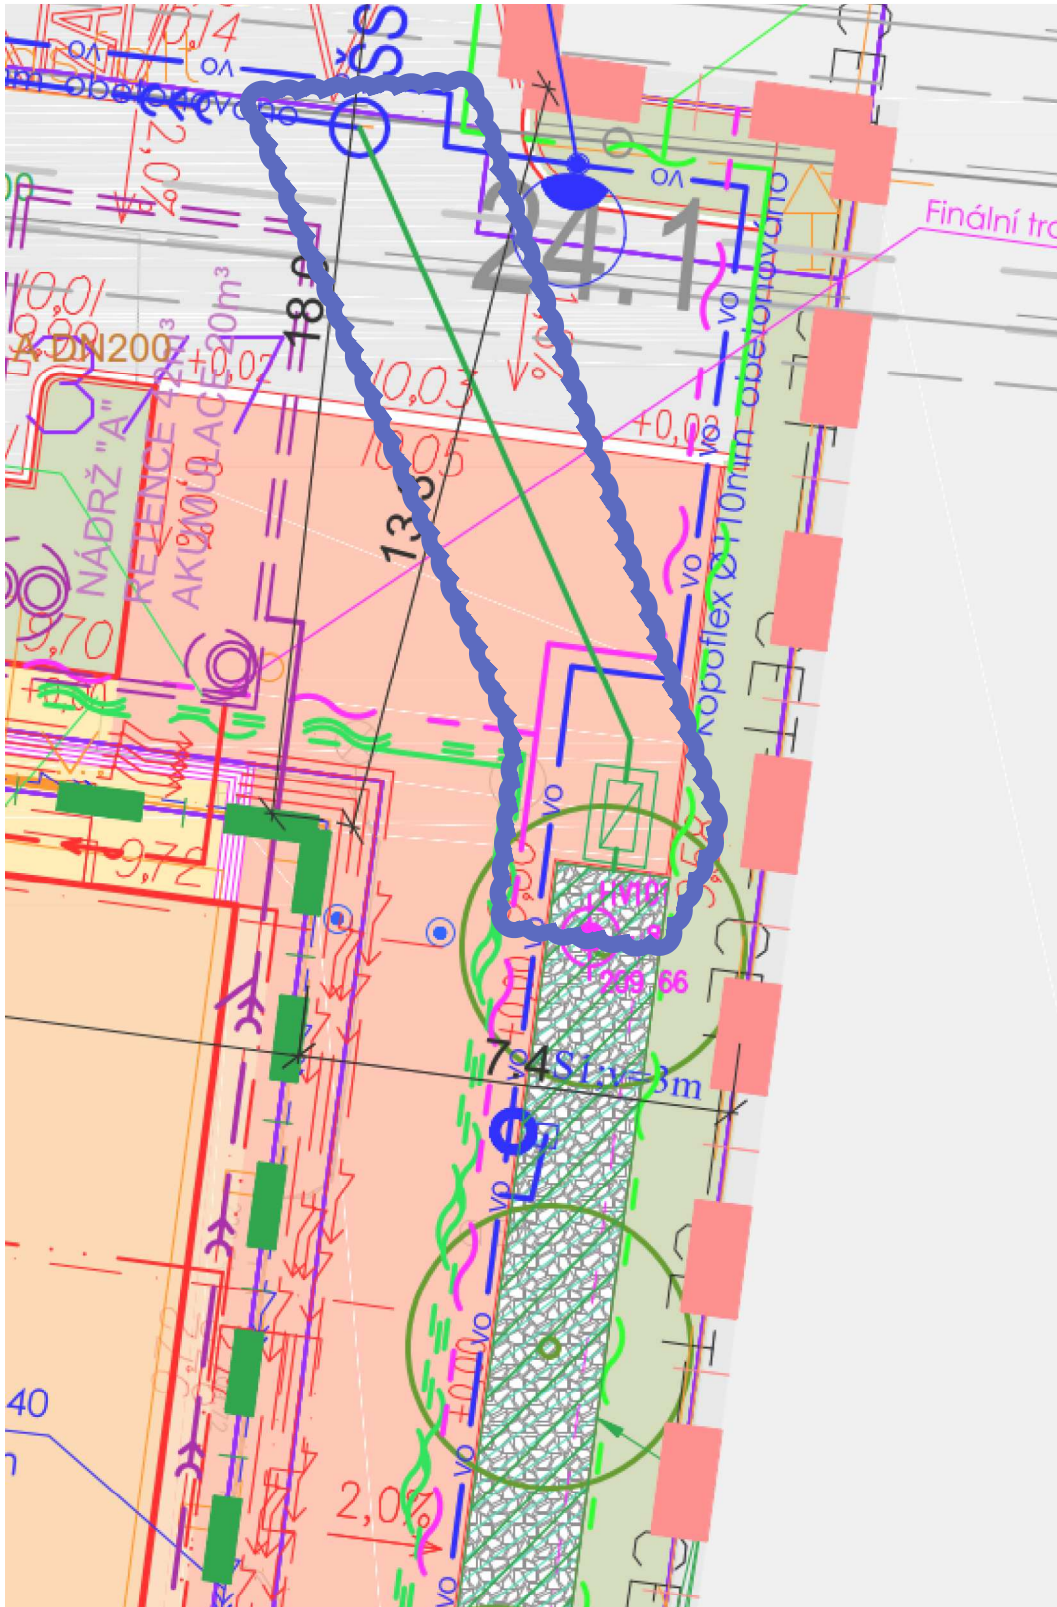

Legenda a popis prvků:

Všechny prvky musí být před objednáním a výrobou vzorkovány a odsouhlaseny se strany hlavního architekta a developera!

- 01.a Opěrné monolitické stěny z pohledového betonu
- 01.b Monolitické květníky z pohledového betonu
- 02.a Drenážní systém u paty opěrných zdí
- 02.b Odvodnění žlabů
- 02.c Poklop šachty v chodníku
- 03 Okapový chodníček
- 04 Terasy z betonových dlaždic
- 05 Oplocení předzahrádek
- 05.b Šlapáky k předzahrádkám
- 06 Stanoviště SKO
- 07.a Lavičky volně stojící
- 07.b Lavičky volně stojící
- 07.c Lavičky volně stojící
- 07.d Lavičky volně stojící
- 08 Odpadkové koše
- 09 Stojany na kola 4 ks
- 09.b Zahrazovací sloupky
- 11 Objekt sdružený pilř CETIN+VO
- 12 Informační sloup - anténa
- 13 Informační systém 1 ks
- 14 Základní kámen stupy
- 15 Komunitní květináče
- 16 Komunitní kompostér
- 17.a Dlažba pochozí cca 766,5 m2
- 17.b Dlažba poježděná
- 17.c Dlažba - žulová kostka
- 18. Opláštění vyústění VZT