Příloha č. 2

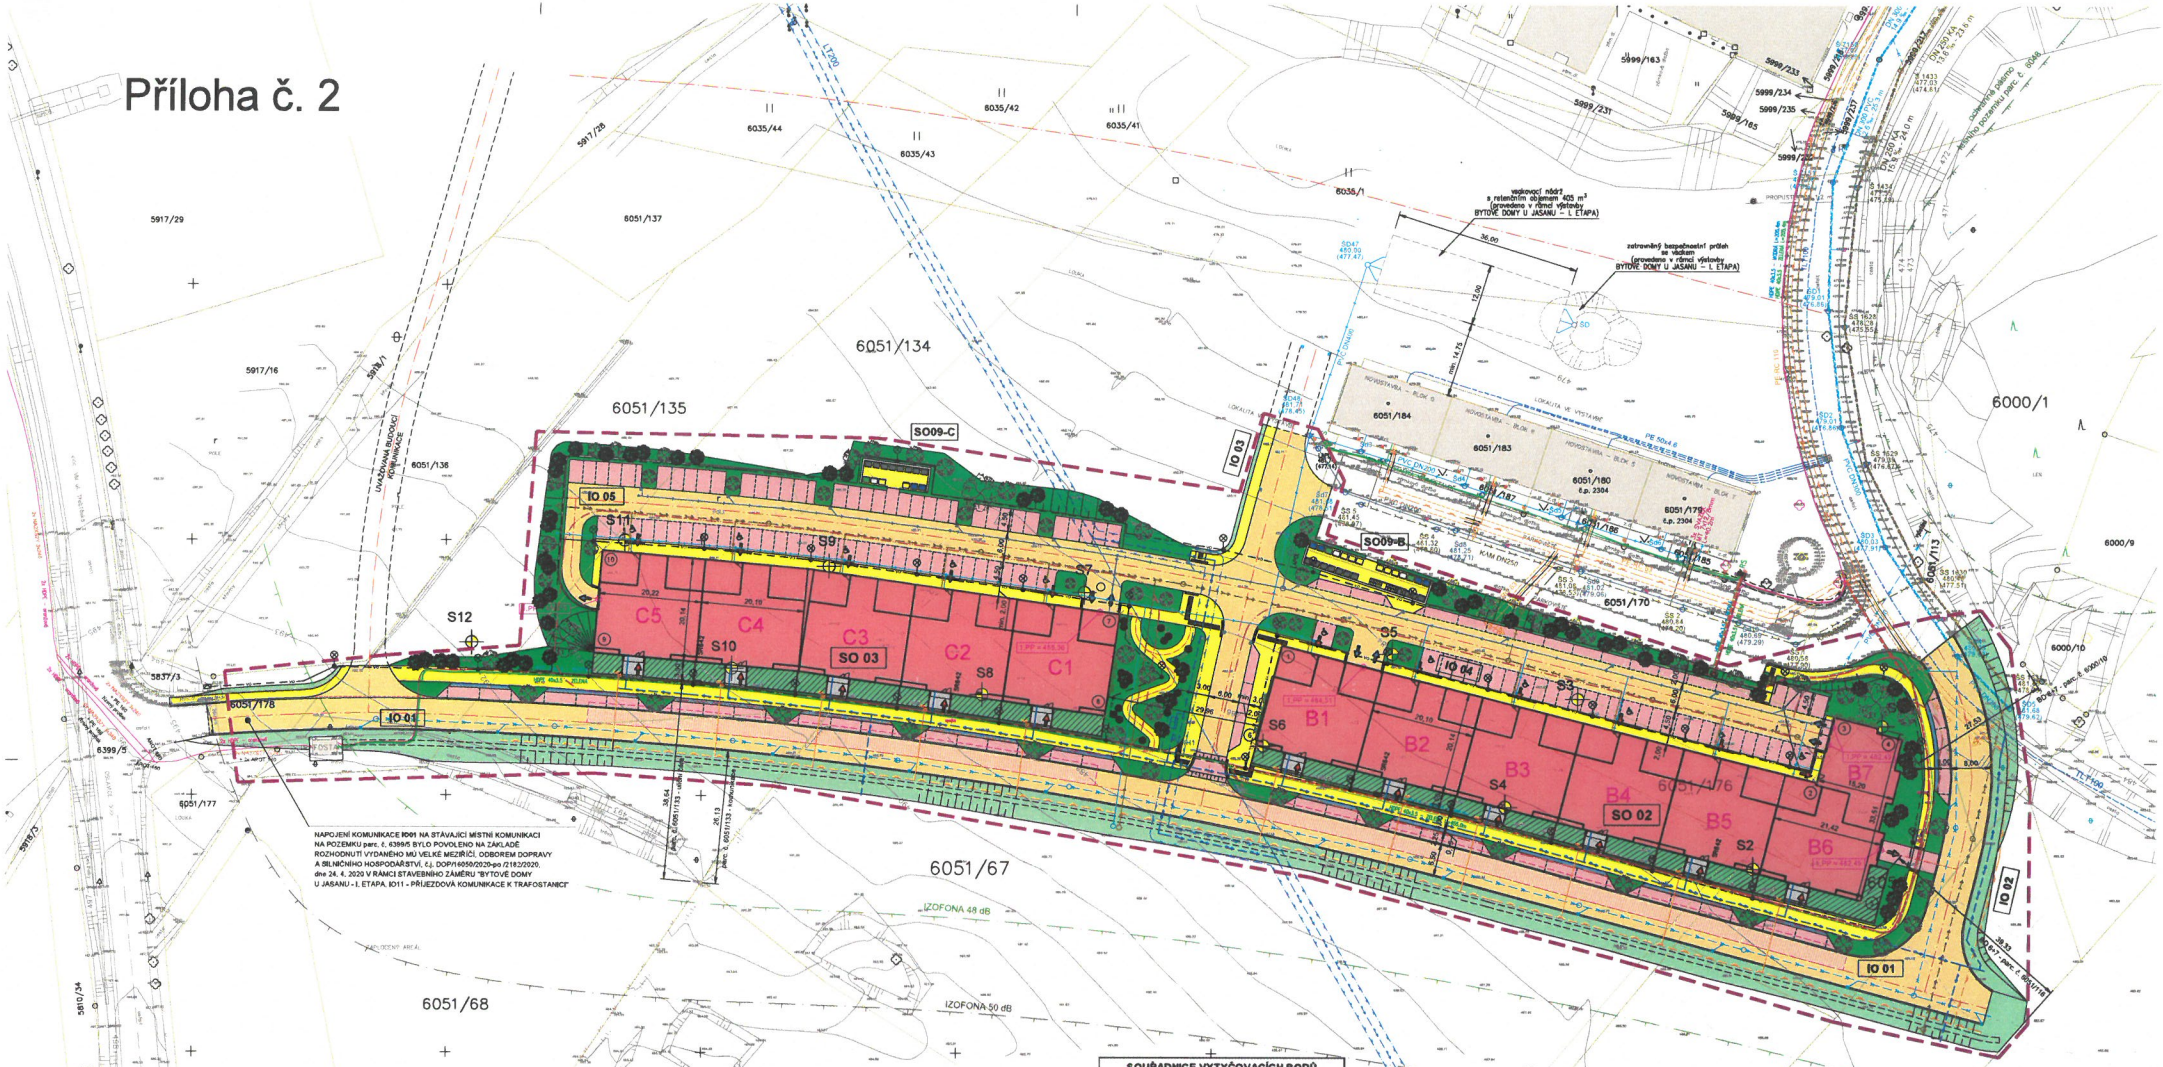

SOUŘADNICE VYTYČOVACÍCH BODŮ

OBJEKT	VYTYČOVANÝ BOD		Souřadnice JTSK	
	OZN	POPIS	x	y
SO 02 BOD	1	NÁROŽÍ BLOKU B1	639 686.450	1 139 270.329
	2	KOUT BLOKU B6,7	639 582.846	1 139 297.054
	3	NÁROŽÍ BLOKU B6,7	639 578.312	1 139 284.105
	4		639 565.991	1 139 288.517
	5		639 574.110	1 139 320.049
	6	NÁROŽÍ BLOKU B1	639 691.472	1 139 289.829
SO 03 BOD	7	NÁROŽÍ BLOKU C1	639 718.032	1 139 264.251
	8		639 720.895	1 139 284.186
	9	NÁROŽÍ BLOKU C5	639 821.143	1 139 272.020
	10		639 819.373	1 139 251.958

LEGENDA PLOCH A OBJEKTŮ:

- HRANICE ŘEŠENÉHO ÚZEMÍ
- HRANICE KATASTRÁLNÍHO ÚZEMÍ (VELKÉ MEZIŘÍČÍ x OSLAVICE)
- parc. č. HRANICE PARCEL
- STÁVAJÍCÍ BUDOVY (BYTOVÉ DOMY Q, R, S, T, DŮM PRO SENIORY, TRAFOSTANICE)
- SO02, SO03 - NOVOSTAVBY BYTOVÝCH DOMŮ B1 - B7, C1 - C5
- SO02, SO03 - ZELEŇ SOUKROMÝCH TERAS / DLÁŽDĚNÝ VSTUP V PROSTORU PŘEDZAHRÁDEK
- I001 - I005 - NOVÉ ZPEVNĚNÉ PLOCHY - ASFALT (VOZOVKY)
- I011 - I015 - NOVÉ ZPEVNĚNÉ PLOCHY - BETONOVÁ ZÁMKOVÁ DLAŽBA tl. 80 mm (PARKOVACÍ STÁNÍ)
- I006 - I010 - NOVÉ ZPEVNĚNÉ PLOCHY - BETONOVÁ ZÁMKOVÁ DLAŽBA tl. 60 mm (CHODNÍKY)
- I006 - I010, I003 - RELIÉFNÍ DLAŽBA (VAROVNÉ A SIGNALNÍ PÁSY)
- I006 / I011 - DRENÁŽNÍ DLAŽBA V PRUHU ŠÍŘKY 0,75 m (v úrovni chodníku, mezi podélnými parkovacími stáními I011 a chodníkem I006)
- PLOCHY NOVÝCH TERÉNNÍCH ÚPRAV - TRAVNATÉ PLOCHY (převážně výkopy)
- SO08 - PLOCHY NOVÝCH SADOVÝCH ÚPRAV
- POŽÁRNĚ NEBEZPEČNÝ PROSTOR BYTOVÝCH DOMŮ SO01 a SO02 DLE ZPRÁVY PBŘ (do vzdálenosti 7,60 m)
- NÁSTUPNÍ PLOCHA PRO POŽÁRNÍ TECHNIKU (v šířce 4,0 m)

LEGENDA INŽ. SÍTÍ:

STÁVAJÍCÍ	NOVÉ	RUŠENÉ	PŘÍPOJKY	
	I019		SO05	SPLAŠKOVÁ KANALIZACE (zaústěna na městskou ČOV)
	I018			DEŠŤOVÁ KANALIZACE (napojená na městský řad s vyústěním do vodoteče)
	I018		SO06	DEŠŤOVÁ KANALIZACE (svody ze střech, zaústěna do vsaku)
	I018		SO06	DEŠŤOVÁ KANALIZACE (z parkovacích stání, zaústěna přes lapol do vsakovací nádrže)
	I017 I016		SO04	VEŘEJNÝ VODOVOD vč. OP 1.5 m
	I020		SO07	STL PLYNOVOD vč. OP 1.5 m
			SO11	PODZEMNÍ KABELOVÉ VEDENÍ NN
				REZERVNÍ CHRÁNIČKA ARÖT DN110
				PODZEMNÍ KABELOVÉ VEDENÍ VN
	SO10			KABELY VEŘEJNÉHO OSVĚTLENÍ
				TELEKOMUNIKAČNÍ OPTICKÉ KABELY

BLOK	VÝŠKOVÁ ÚROVEŇ 1.NP
B1	± 0,000 = 488,16 m n. m.
B2	± 0,000 = 487,70 m n. m.
B3	± 0,000 = 487,24 m n. m.
B4	± 0,000 = 486,78 m n. m.
B5	± 0,000 = 486,32 m n. m.
B6	± 0,000 = 485,86 m n. m.
B7	± 0,000 = 485,86 m n. m.
C1	± 0,000 = 489,10 m n. m.
C2	± 0,000 = 489,82 m n. m.
C3	± 0,000 = 490,54 m n. m.
C4	± 0,000 = 491,26 m n. m.
C5	± 0,000 = 491,98 m n. m.

S

Investor:	BUDBUDINGcentrum - HSV, s. r. o., Karlov 1858/8, 594 01 Velká Meziříčí
Místo stavby:	k. ú. Velká Meziříčí, parc. č. 6051/67, 6051/178, 6050 a dále dle B.1.m
Název akce - objekt:	**BYTOVÉ DOMY U JASANU - II. ETAPA**
	C - SITUACE STAVBY
Název výkresu - profese:	KOORDINAČNÍ SITUAČNÍ VÝKRES

BUILDINGcentrum - HSV, s.r.o.	
úředí projekce	Karlov 1858/8 594 01 Velká Meziříčí tel.: (+420) 566 594 211 www.bc-hsv.cz fax: (+420) 566 594 299
Stupeň PD:	společné povolení
Číslo zakázky:	6 919 22
Datum:	ZÁŘÍ 2020
Formát:	9 A4
Číslo výkresu:	C.3
Měřítko:	1 : 500
Číslo paré:	