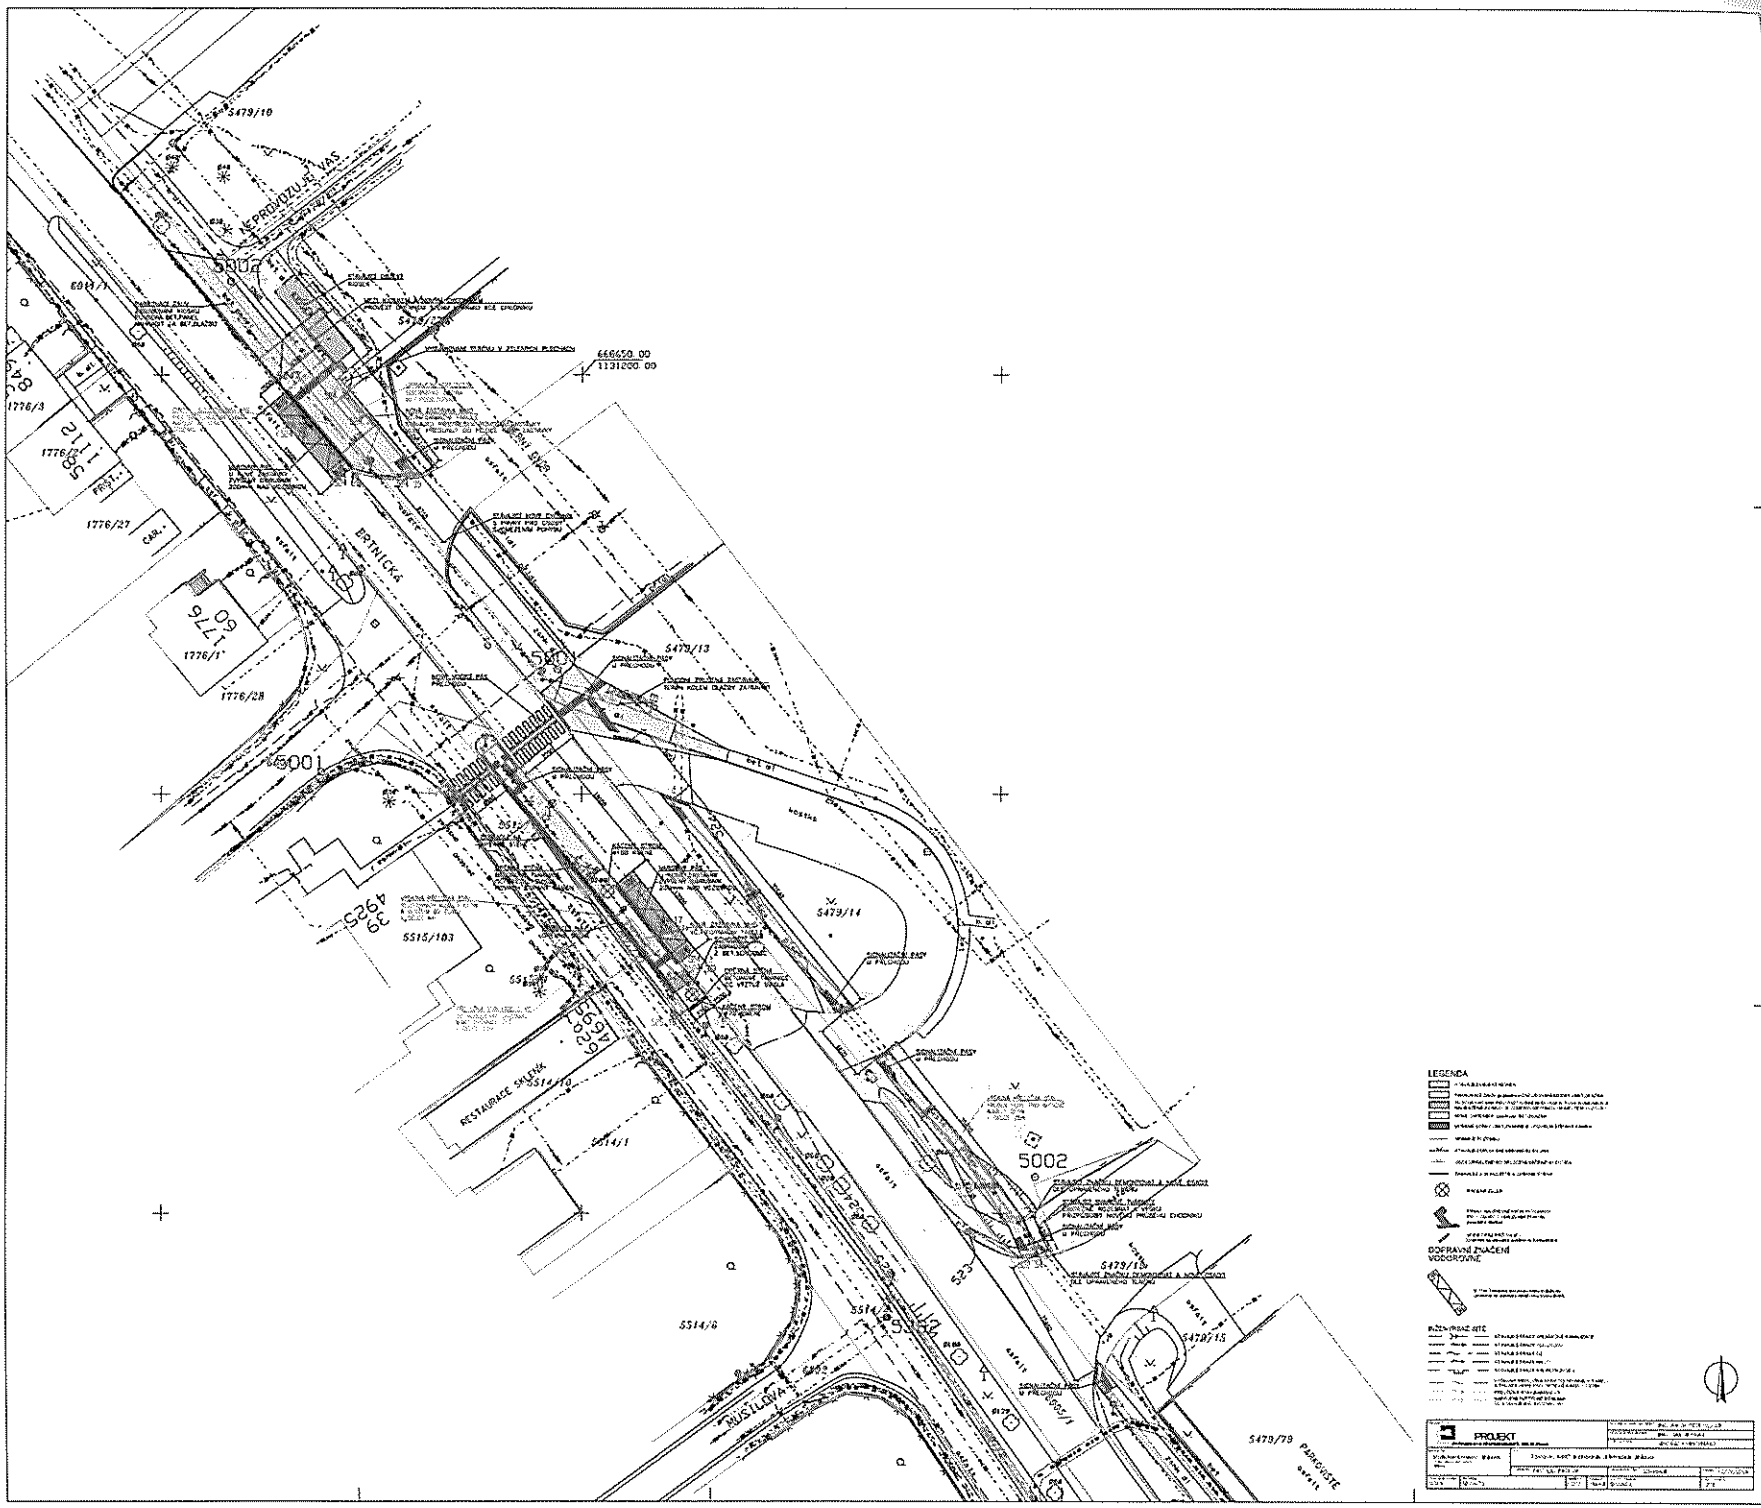
5002
5001
BRTNICKÁ
RUSTLOVA
PŘÍKOPOVÉ
RESTAURACE SKLENÍK
5479/10
5479/13
5479/14
5479/15
5479/79
5514/6
5515/103
1776/1
1776/2
1776/3
1776/27
1776/28
LEGENDA
ODPRAVNÍ ZNAČENÍ VODOROVNÉ
PROJEKT