Příloha smlouvy č. 1

LEGENDA SITUACE – stávající stav

- KATASTRÁLNÍ HRANICE
- STÁVAJÍCÍ SDĚLOVACÍ VEDENÍ METALICKÉ PODZEMNÍ – CETIN
- STÁVAJÍCÍ SDĚLOVACÍ VEDENÍ OPTICKÉ PODZEMNÍ – CETIN
- STÁVAJÍCÍ SPLAŠKOVÁ KANALIZACE PODZEMNÍ – VS Chrudim
- STÁVAJÍCÍ VODOVODNÍ POTRUBÍ PITNÉ VODY PODZEMNÍ – VS Chrudim
- STÁVAJÍCÍ HORKOVOD PODZEMNÍ – EOP Opatovice
- STÁVAJÍCÍ VENKOVNÍ SILOVÉ VEDENÍ NÍZKÉHO NAPĚTÍ PODZEMNÍ
- STÁVAJÍCÍ VENKOVNÍ SILOVÉ VEDENÍ VYSOKÉHO NAPĚTÍ PODZEMNÍ
- STÁVAJÍCÍ SDĚLOVACÍ VEDENÍ PODZEMNÍ – OMEGA
- STÁVAJÍCÍ VEDENÍ VEŘEJNÉHO OSVĚTLENÍ PODZEMNÍ
- STÁVAJÍCÍ VEDENÍ PLYNOVODU PODZEMNÍ – GASNET

LEGENDA SITUACE – rušené

- RUŠENÉ SDĚLOVACÍ VEDENÍ METALICKÉ PODZEMNÍ – CETIN (SO08)
- RUŠENÉ SDĚLOVACÍ VEDENÍ OPTICKÉ PODZEMNÍ – CETIN (SO08)
- RUŠENÁ SPLAŠKOVÁ KANALIZACE PODZEMNÍ – VS Chrudim (SO06)
- RUŠENÉ VODOVODNÍ POTRUBÍ PITNÉ VODY PODZEMNÍ – VS Chrudim (SO04)
- RUŠENÝ HORKOVOD PODZEMNÍ – EOP Opatovice (SO12)
- RUŠENÉ SDĚLOVACÍ VEDENÍ PODZEMNÍ – OMEGA (SO09)
- RUŠENÉ VEDENÍ VEŘEJNÉHO OSVĚTLENÍ PODZEMNÍ (SO10)

LEGENDA SITUACE – nový stav

- OBRYS NAVRŽENÉHO BD (SO01)
- ÚPRAVY PŘÍJEZDOVÉ KOMUNIKACE VČ. KŘIŽOVATKY
- NOVÉ SDĚLOVACÍ VEDENÍ METALICKÉ PODZEMN – CETIN (SO08)
- NOVÉ SDĚLOVACÍ VEDENÍ OPTICKÉ PODZEMNÍ – CETIN (SO08)
- NOVÉ VEDENÍ SPLAŠKOVÉ KANALIZACE PODZEMNÍ (SO05)
- NOVÁ JEDNOTNÁ KANALIZACE PODZEMNÍ – VS Chrudim (SO06)
- NOVÁ DEŠŤOVÁ KANALIZACE PODZEMNÍ (SO07)
- NOVÉ VODOVODNÍ POTRUBÍ PITNÉ VODY PODZEMNÍ – VS Chrudim (SO04)
- NOVÉ VODOVODNÍ PŘÍPOJKY PITNÉ VODY PODZEMNÍ (SO03)
- NOVÝ HORKOVOD PODZEMNÍ – EOP Opatovice (SO12)
- NOVÁ PŘÍPOJKA TEPLOVODU PODZEMNÍ (SO11)
- NOVÉ SDĚLOVACÍ VEDENÍ PODZEMNÍ – OMEGA (SO09)
- NOVÉ VEDENÍ VEŘEJNÉHO OSVĚTLENÍ PODZEMNÍ (SO10)

LEGENDA MATERIÁLŮ

- Nové komunikace pro silniční dopravu (SO02)
- Nové odstavné plochy pro osobní automobily (SO02)
- Nové komunikace pro pěší (SO02)

Vodorovné vzdálenosti IS od rohu stávající MŠ k rohu nového BD
vzdálenosti jsou vždy v nejkratší kolmé vzdálenosti k osám jednotlivých sítí a povrchům konstrukcí

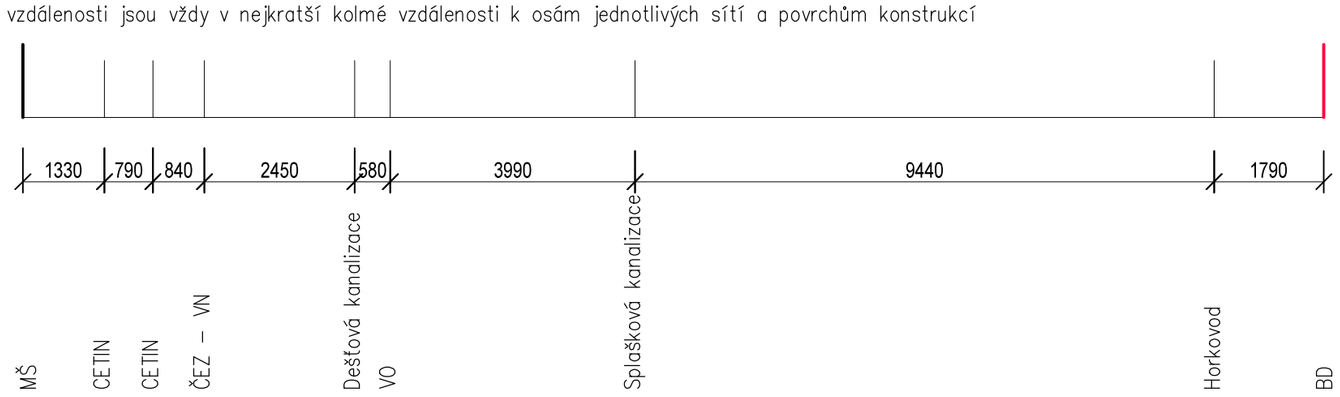

Dokumentace pro vydání společného povolení

Souřadnicový systém: JTSK
Výškový systém: BpV (PB=273,65 - viko stávající uliční vpusti, ±0.000 = 274,25 m.n.m)
Projektant si vyhrazuje právo doplňovat, případně pozměňovat projekt na základě nových poznatků zjištěných během provádění stavby.

Vypracoval Ing. Bezdíček L.	**Zodp. projektant** Ing. Bezdíček L.	**Architekt**
Kreslil Průcha T., DiS.		

prostav s.r.o.
Na Kopci 316, 530 02 Mikulovice
IČ 288 10 180, DIČ CZ 288 10 180
tel. 776 855 581, bezdicek@ilb.cz , www.ilb.cz

Investor K2 invest s.r.o., Palackého třída 314, 537 01 Chrudim

Akce

Rezidence Na Rozhledně - Chrudim

k.ú. Chrudim, parc. č. 916/1, 916/2, 974/1, 974/4

Obsah výkresu

Koordinační situační výkres

formát	2xA4
datum	02/2022
účel	DUR + DSP
objekt č.	
č. kopie	
archivní č.	
Měřítko 1:500	**Č. výkresu** C.3