
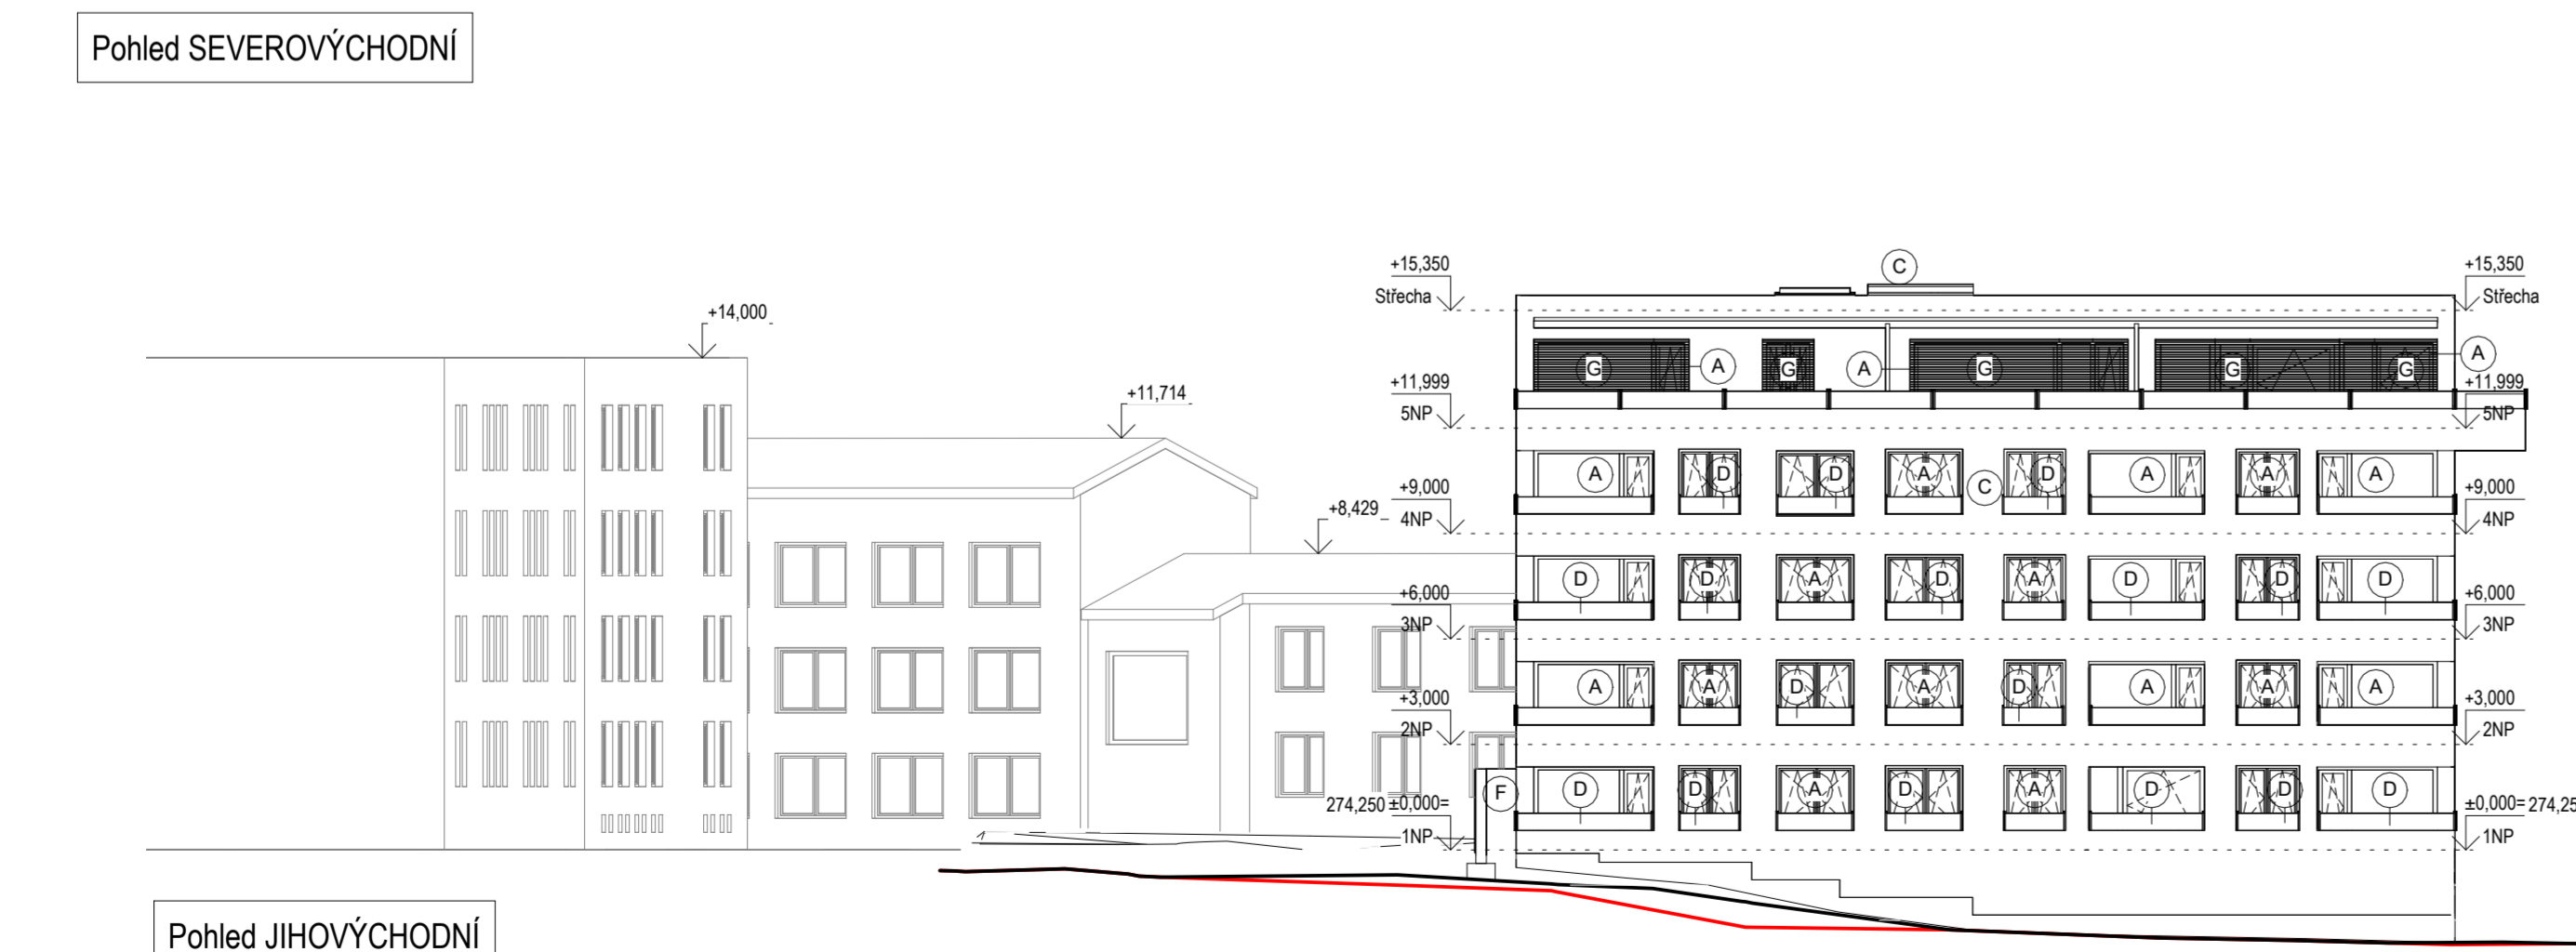
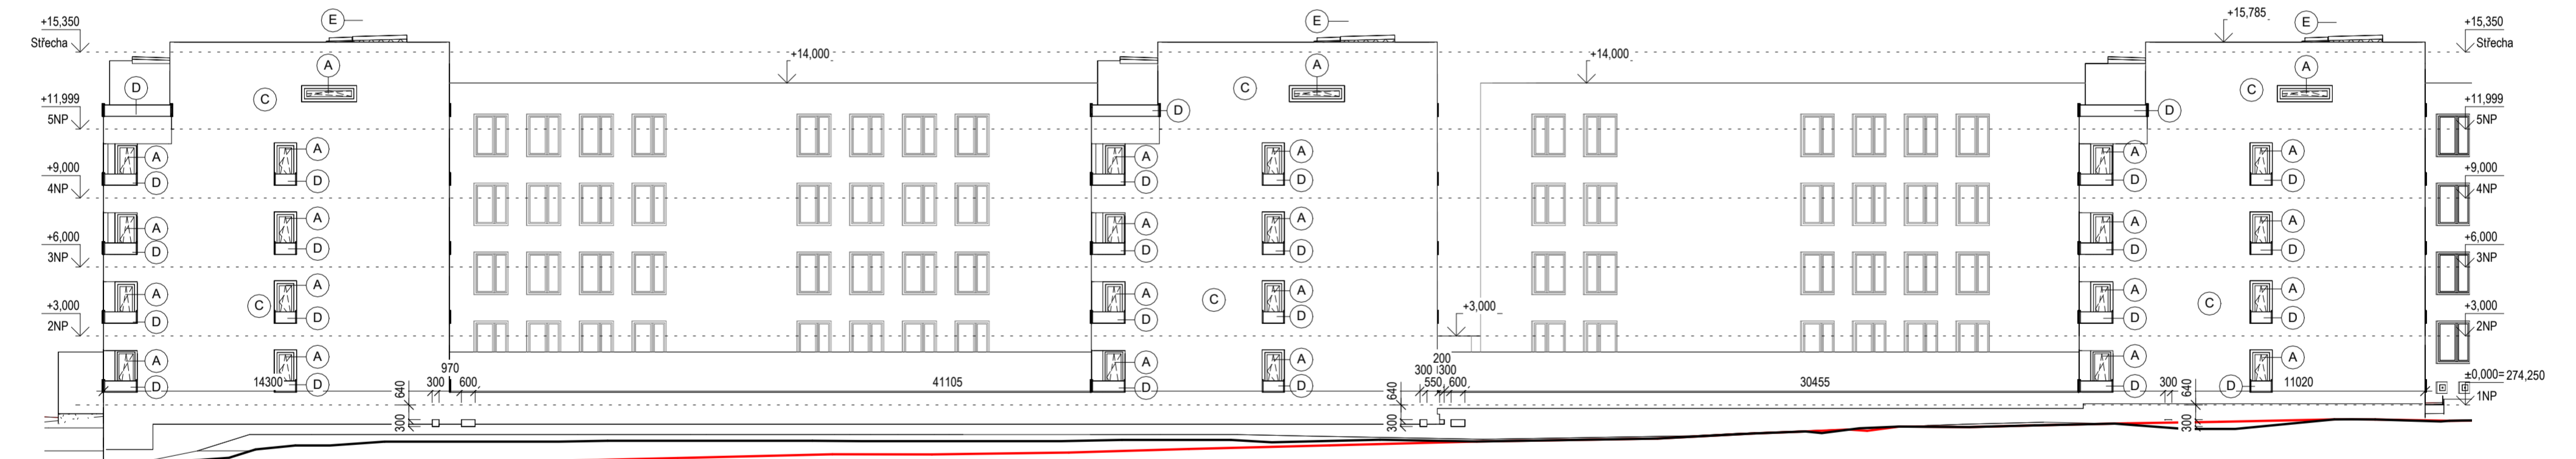


Ozn.	Popis
A	Okno
B	Dveře
C	Probarvená fasáda (kombinace RAL1015 a RAL7019)
D	Sklenění zábradlí balkonů
E	Tahokov
F	Gabionová zeď
G	Předokenní žaluzie
H	Garážová vrata
I	Nadzemní vedení horkovodu

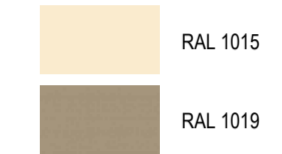

Dokumentace pro vydání společného povolení

Souřadnicový systém JTSK Výškový systém B.p.v. ±0.000 = 274.250 m n.m. (PB stávající KŠ = 273.65) Projektant si vyhrazuje právo doplňovat, případně pozměňovat projekt na základě nových poznatků zjištěných během provádění stavby.		
Vypracoval Ing. Bezdíček L.	Zodp. projektant Ing. Bezdíček L.	Kontroloval Průcha T.
Kraj Pardubický kraj	Třiatový úsek/obec Chrudim	formát 6 x A4
Investor K2 invest s.r.o., Palackého třída 314, 537 01 Chrudim		datum 02/2022
Áce Residence Na Rozhledně - Chrudim		účel DUR+DSP
k. ú. Chrudim, parc. č. 916/1, 916/2, 974/1, 974/4		stav. objekt
Obsah výkresu Pohledy		změna 1 : 200
		č. kopie D.1.1.
		č. výkresu D.1.1.b.13