


399/31

MŠ 28. ŘÍJNA, UH
p.č.st. 765/k.ú. Mařatice

28. října

399/33
399/71

23

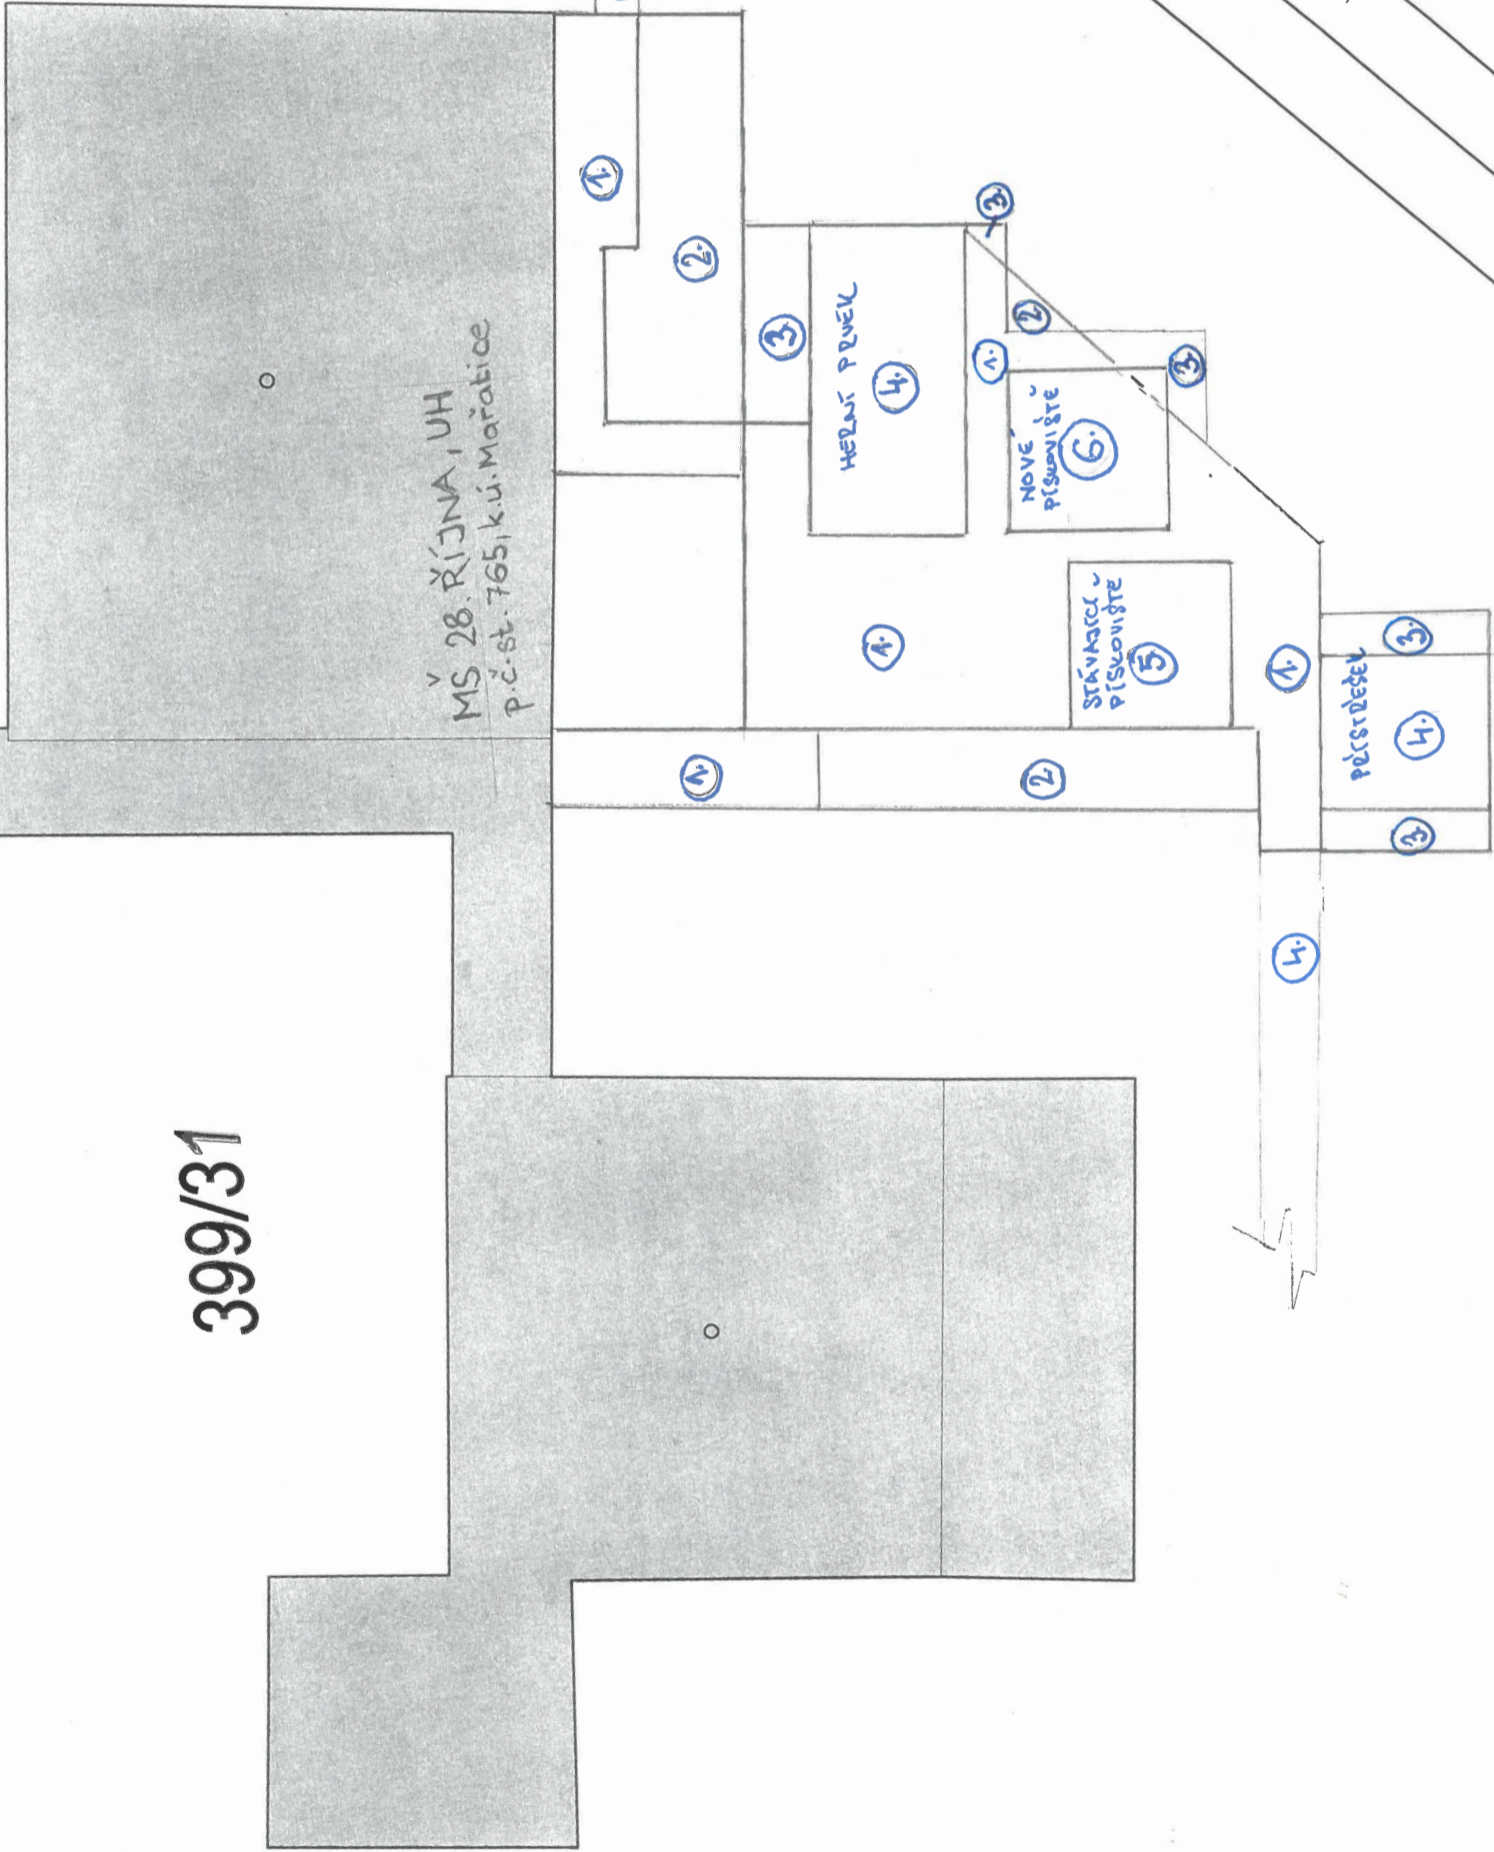

MŠ 28. ŘÍJNA, UHERSKÉ HRADIŠTĚ

LEGENDA K NÁČRTU SITUACE OPRAVY A ÚPRAV ZPEVNĚNÝCH PLOCH

1

Stávající povrch (betonová dlažba) – odbourat veškeré vrstvy
Nový povrch – pochozí zámková dlažba

2

Stávající povrch (betonová dlažba) – odbourat veškeré vrstvy
Nový povrch – zatravněná plocha

3

Stávající povrch - zatravněná plocha
Nový povrch – pochozí zámková dlažba

4

Plochy beze změn

5

Stávající povrch – dětské pískoviště demontovat
Nový povrch – pochozí zámková dlažba

6

Stávající povrch – betonová dlažba, částečně travnatá plocha – odbourat veškeré vrstvy pro umístění pískoviště
Nový povrch – nové dětské pískoviště 4,2x4,2m