


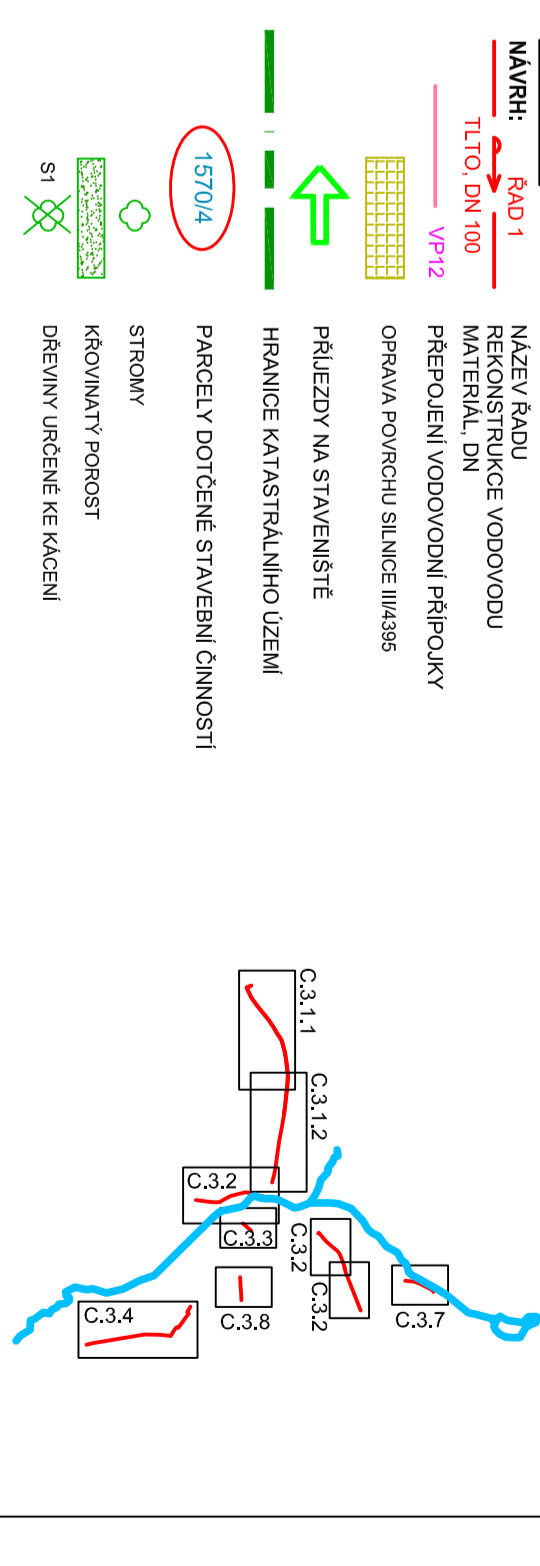

KLAD MAPOVÝCH LISTŮ :



LEGENDA INŽENÝRSKÝCH SÍŤÍ :

- Vodovodní potrubí pitné vody podzemní - VAK Vsetín a.s.
- Kanalizační síť, potrubí (bez rozlišení druhu) podzemní VAK Vsetín a.s.
- Venkovní sílové vedení nadzemní - NN - ČEZ
- Venkovní sílové vedení podzemní - NN - ČEZ
- Venkovní sílové vedení nadzemní - VN - ČEZ
- Venkovní sílové vedení podzemní - VN - ČEZ
- Venkovní sílové vedení nadzemní - ostatní
- Kanalizační síť, potrubí (bez rozlišení druhu) podzemní
- Sdružovací vedení spojové podzemní - Telefonica OZ
- Plynovodní potrubí NTL podzemní - RWE
- Plynovodní potrubí STL podzemní - RWE
- Ochranné pásmo plynovodu 1m

Pozn.: Inženýrské sítě jsou ve výkreseu zaznamenány pouze orientačně, před zahájením zemních prací nutno geodeticky ověřit.

Č. ZMĚNY	PŘEDMĚT ZMĚNY	ZMĚNU PROVEDL	PODPIS	DATUM ZMĚNY

C. SITUAČNÍ VÝKRESY

709 00 OSTRAVA - Výstavní 2224/8
 TEL: (+420) 596 633 838 FAX: (+420) 596 633 899
 (+420) 596 634 111 E-MAIL: koneko@koneko.cz

Investor : Vodovody a kanalizace Vsetín, a.s.
Hlavní inženýr projektu : Ing. S. Gorbunov

Akce : Výměna vodovodu Kladeruby
Zodp. projektant : Ing. J. Sebrle

Objekt : **Název přílohy :** **Koordináční situační výkres - Rad 1**
Kontroloval : Ing. J. Sebrle

Zakázkové číslo : 2707/DSP-2015 **Číslo přílohy :** C.3.1.2 **Stupeň :** Datum :
Archivní číslo : 2707/01 **Měřítko :** 1:500 **DPS** 06/2015

TENTO VÝKRES A JEHO PŘÍLOHY JSOU NAŠIM DUŠEVNÍM VLASTNICTVÍM, NESMÍ BÝT BEZ NAŠEHO PŘEDCHOZÍHO PÍSEMNÉHO SOUHLASU KOPÍROVÁNY, ROZMNOŽOVÁNY ANI ZPŘÍSTUPNĚNY JINÝMI OSOBÁM NEBO FIRMÁM