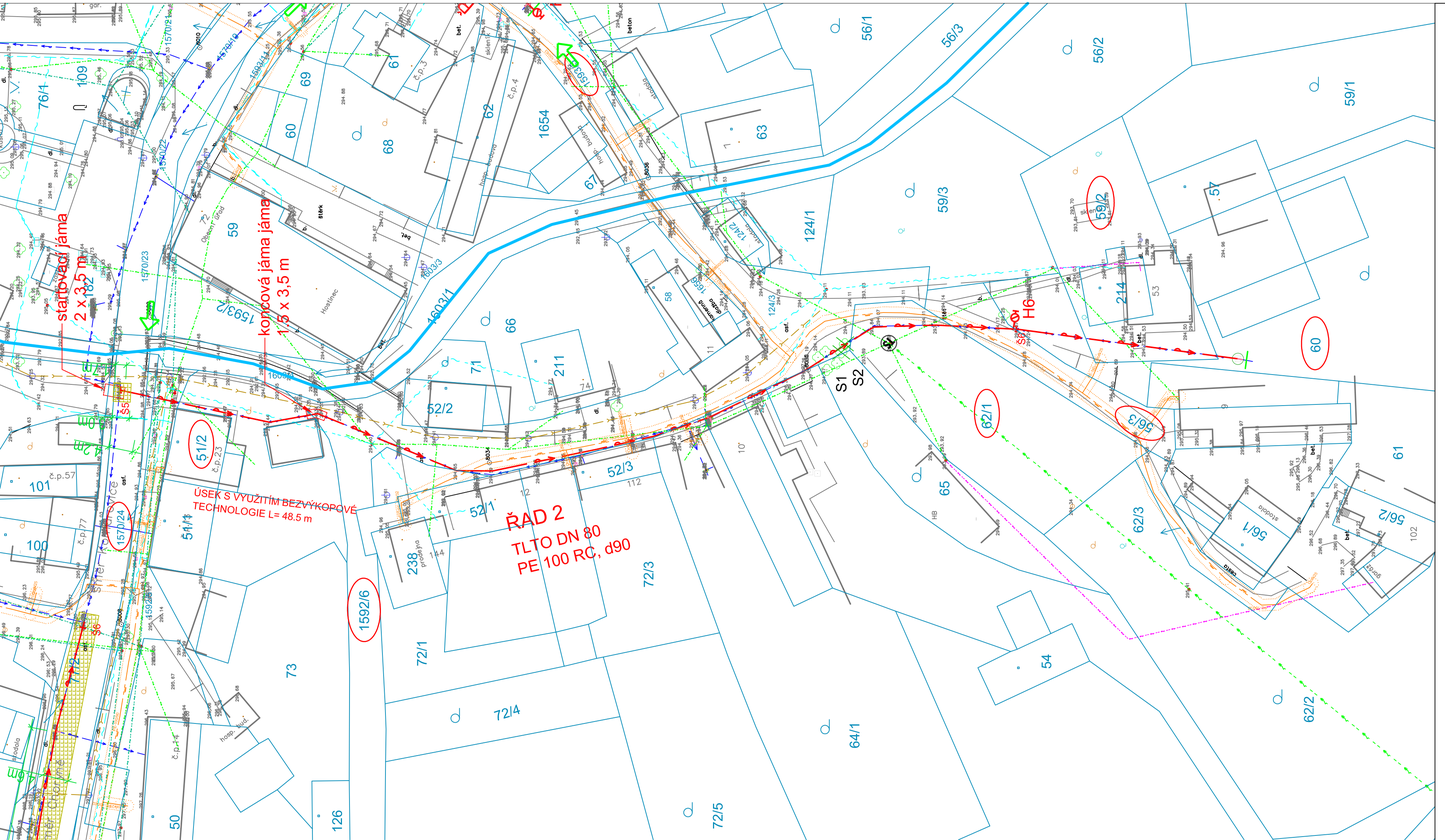

LEGENDA :

NÁVRH: ŘAD 1 — TLTO, DN 100 — NÁZEV ŘADU, REKONSTRUKCE VODOVODU, MATERIÁL, DN

VP12 — PŘEPOJENÍ VODOVODNÍ PŘÍPOJKY

OPRAVA POVRCHU SILNICE III/4395

PŘÍJEZDY NA STAVENIŠTĚ

HRANICE KATASTRÁLNÍHO ÚZEMÍ

1570/4 — PARCELY DOTČENÉ STAVEBNÍ ČINNOSTÍ

STROMY

KŘOVINATÝ POROST

S1 — DŘEVINY URČENÉ KE KÁCENÍ

KLAD MAPOVÝCH LISTŮ :

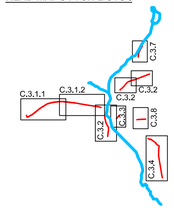

LEGENDA INŽENÝRSKÝCH SÍTÍ :

- Vodovodní potrubí pitné vody podzemní - VaK Vsetín a.s.
- Kanalizační stoka, potrubí (bez rozlišení druhu) podzemní VaK Vsetín a.s.
- Venkovní silové vedení nadzemní - NN - ČEZ
- Venkovní silové vedení podzemní - NN - ČEZ
- Venkovní silové vedení nadzemní - VN - ČEZ
- Venkovní silové vedení podzemní - VN - ČEZ
- Venkovní silové vedení nadzemní - ostatní
- Kanalizační stoka, potrubí (bez rozlišení druhu) podzemní
- Sdělovací vedení spojové podzemní - Telefonica O2
- Plynovodní potrubí NTL podzemní - RWE
- Plynovodní potrubí STL podzemní - RWE
- Ochranné pásmo plynovodu 1m

Pozn.:
Inženýrské sítě jsou ve výkresu zaznačeny pouze orientačně, před zahájením zemních prací nutno geodeticky vytýčit.

ZMĚNA VÝKRESU :

Č. ZMĚNY	PŘEDMĚT ZMĚNY	ZMĚNU PROVEDL	PODPIS	DATUM ZMĚNY

C. SITUAČNÍ VÝKRESY

KONEKO®
709 00 OSTRAVA - Výstavní 2224/8
TEL. (+420) 596 633 836 FAX : (+420) 596 633 689
(+420) 596 664 111 E-MAIL ; koneko@koneko.cz

Investor : **Vodovody a kanalizace Vsetín, a.s.**				Hlavní inženýr projektu : Ing. S. Gorbunov	
Akce : **Výměna vodovodu Kladeruby**				Zodp. projektant : Ing. J. Šebrle	
Objekt :		Název přílohy : **Koordinační situační výkres - Řad 2**		Vypracoval : Ing. J. Šebrle	
				Kontroloval : Ing. S. Gorbunov	
Zakázkové číslo :	2707/DSP-2015	Číslo přílohy :	C.3.2	Stupeň :	Datum :
Archivní číslo :	2707/01	Měřítko :	1: 500	DPS	06/2015

TENTO VÝKRES A JEHO PŘÍLOHY JSOU NAŠÍM DUŠEVNÍM VLASTNICTVÍM, NESMÍ BÝT BEZ NAŠEHO PŘEDCHOZÍHO PÍSEMNÉHO SOUHLASU KOPÍROVÁNY, ROZMNOŽOVÁNY ANI ZPŘÍSTUPNĚNY JINÝM OSOBÁM NEBO FIRMÁM