


**KLAD MAPOVÝCH LISTŮ :**

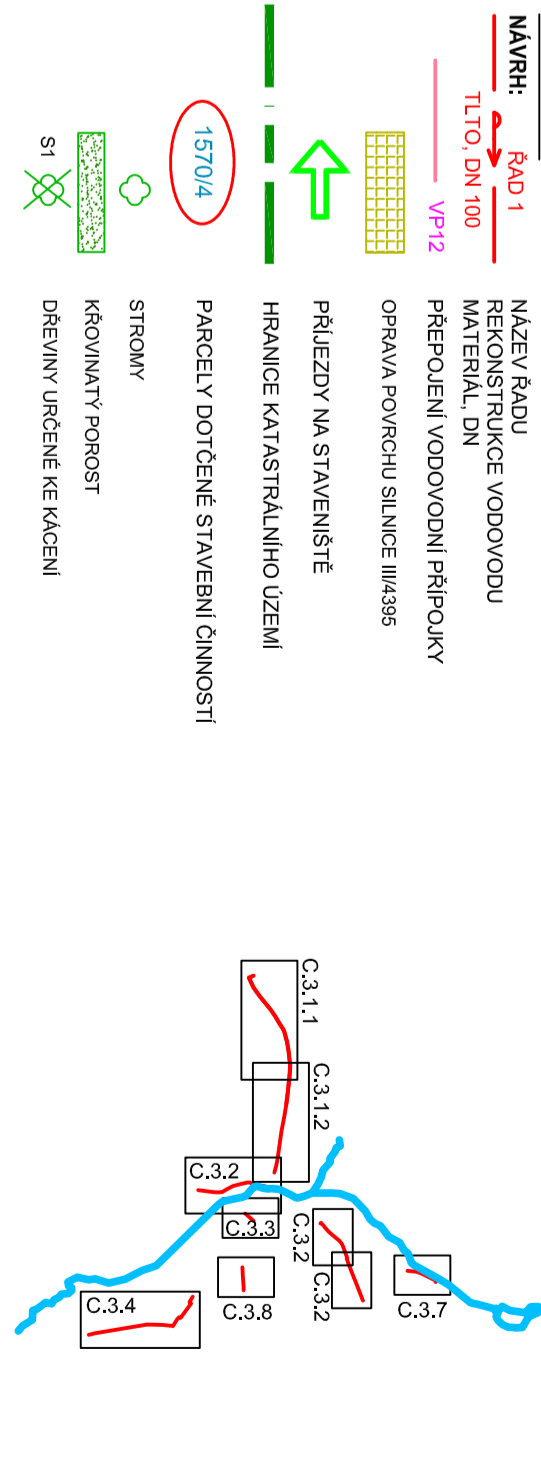

**LEGENDA INŽENÝRSKÝCH SÍTÍ :**

- Vodovodní potrubí pitné vody podzemní - Vak Vsetín a.s.
- Kanalizační stoka, potrubí (bez rozlišení druhu) podzemní Vak Vsetín a.s.
- Venkovní síťové vedení nadzemní - NN - CEZ
- Venkovní síťové vedení podzemní - NN - CEZ
- Venkovní síťové vedení nadzemní - VN - CEZ
- Venkovní síťové vedení podzemní - VN - CEZ
- Venkovní síťové vedení nadzemní - ostatní
- Kanalizační stoka, potrubí (bez rozlišení druhu) podzemní
- Sdružovací vedení spojové podzemní - Telefonica O2
- Plynovodní potrubí NTL podzemní - RWE
- Plynovodní potrubí STL podzemní - RWE
- Ochranné pásmo plynovodu 1m

Pozn.: Inženýrské sítě jsou ve výkreseu zaznamenány pouze orientačně, před zahájením zemních prací nutno geodeticky ověřit.



Č. ZMĚNY	PŘEDMĚT ZMĚNY	ZMĚNU PROVEDL	PODPIS	DATUM ZMĚNY

**C. SITUAČNÍ VÝKRESY**

**KONEKO**

709 00 OSTRAVA - Výstavní 2224/8  
 TEL: (+420) 596 633 836 FAX: (+420) 596 633 899  
 (+420) 596 604 111 E-MAIL: koneko@koneko.cz

Investor: **Vodovody a kanalizace Vsetín, a.s.**  
 Hlavní inženýr projektu: Ing. S. Gorjunov

Akce: **Výměna vodovodu Kladeruby**  
 Zodp. projektant: Ing. J. Sebnle

Objekt: **Koordinační situační výkres - Řad 8**  
 Vyracoval: Ing. J. Sebnle  
 Kontroloval: Ing. S. Gorjunov

Zakázkové číslo: 2707/DSP-2015  
 Číslo přílohy: C.3.4  
 Datum: 06/2015

Archivní číslo: 2707/01  
 Měřítko: 1:500  
 DPS

TENTO VÝKRES A JEHO PŘÍLOHY JSOU NAŠÍM DŮSEVNÍM VLASTNICTVÍM, NESMÍ BÝT BEZ NAŠEHO PŘEDCHOZÍHO PÍSEMNÉHO SOUHLASÍ KOPÍROVÁNY, ROZMNOŽOVÁNY ANI ZPŘÍSTUPĚNÝ JINÝMI OSOBNÍ NEBO FIRMAMI