

Předávací protokol (při uzavření nájmu)

Předávající: **Lesy České republiky, s.p.**
Lesní správa Náměšť nad Oslavou
Zámek 6, 675 71 Náměšť nad Oslavou


(dále jen „předávající“)

Přebírající: **Whalebone, s.r.o.**
IČO: 051 20 403
Jezuitská 14/13, Brno-město, 602 00 Brno

(dále jen „přebírající/předávající“)


1. Předávající předává a přebírající přebírá následující nemovitou věc (nebytový prostor):
 - nebytový prostor, o velikosti 14,05 m² v 5. nadzemním podlaží v budově na ulici Jezuitská Brno č.p 14, k.ú. Brno-město
 - předána také sada klíčů (1x hl. vchod, 1x 5. nadzemní podlaží., 1x kancelář)
2. Důvod převzetí nemovité věci (nebytového prostoru):
 - uzavření nájemního vztahu od 01.04.2024
3. Při předání byly (nebyly) zjištěny závady:
 - ne, stav nebytového prostoru umožňuje jeho užívání bez nutnosti oprav a dalších investic
4. Tento protokol je vyhotoven ve dvou vyhotoveních, z nich jedno vyhotovení obdrží předávající a jedno vyhotovení přebírající.

V Brně dne 11.4.2024.....

 


Předávající:
Lesy České republiky, s.p.
Lesní správa Náměšť nad Oslavou


V Brně dne 11.4.24.....

 

Přebírající:
Whalebone, s.r.o.
Mgr. Ing. Richard Malovič

Příloha č. 2 - půdorys 4. NP s vyznačením předmětu nájmu (bez vyřazovaných společných prostor)

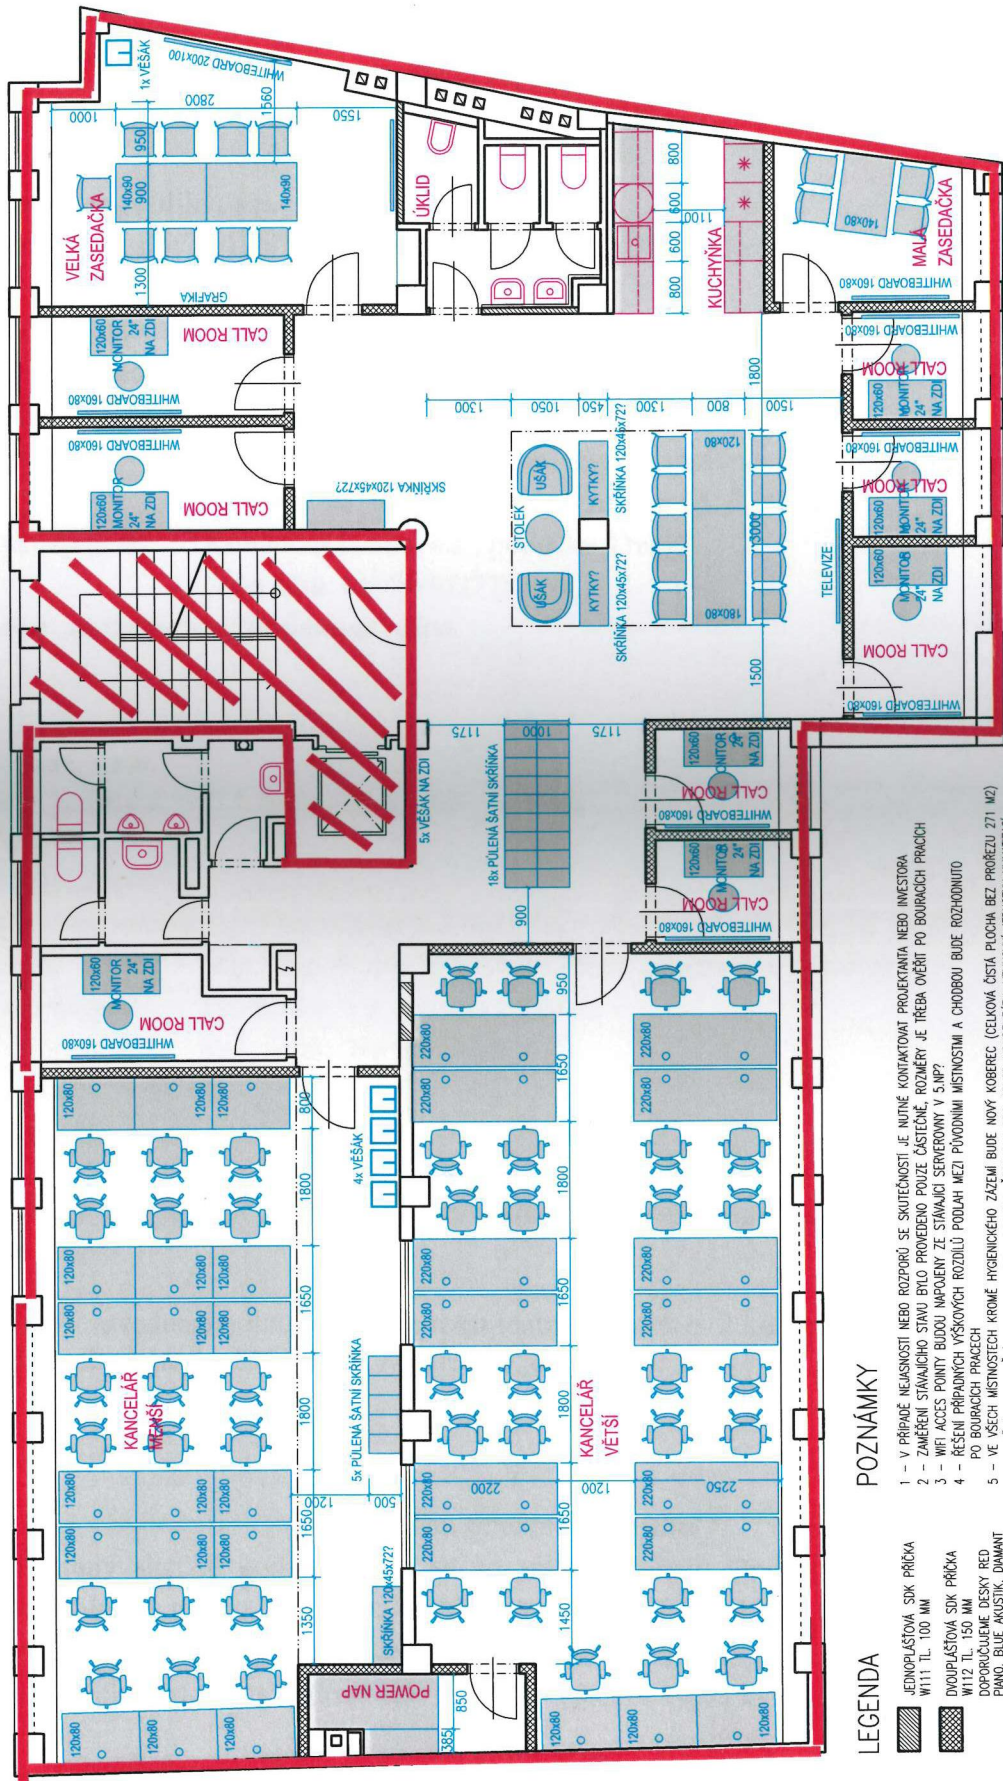

LEGENDA

- JEDNOPLÁŠŤOVÁ SÍŤ PRŮCHA
W111 TL. 100 MM
- DOUPLÁŠŤOVÁ SÍŤ PRŮCHA
W112 TL. 150 MM
- DOPORUČUJEME DESKY RED
PANO, BLUE AUSTIK, DAMANT
NEBO SILENTBOARD
- DOZDÍMKA STAVAJÍCÍCH ZDI
NAPŘ. YTONG

POZNÁMKY

- 1 - V PŘÍPADĚ NEJASNOSTI NEBO ROZPORŮ SE SKUTEČNOSTÍ JE JINÉ KONTAKTOVAT PROJEKTANTA NEBO INVESTORA
- 2 - ZAMĚŘENÍ STAVBY BYLO PROVEDENO POUZE ČÁSTEČNĚ, ROZMĚRY JE TŘEBA OVĚŘIT PO BOJRAČÍCH PRŮCH
- 3 - WIF ACCESS PONTY BUDOU NÁPOLENY ZE STÁVAJÍCÍ SERVOVINY V 5.NP?
- 4 - ŘEŠENÍ PŘÍPADNÝCH VÝŠKOVÝCH ROZDÍLŮ PODLAH MEZI PŮDOLNÍMI MÍSTNOSTMI A CHODBOU BUDE ROZHODNUTO PO BOJRAČÍCH PRŮCH
- 5 - VE VŠECH MÍSTNOSTECH KROMĚ HYGIENICKÉHO ZÁZEMÍ BUDE NOVÝ KOBEREČ (CELKOVÁ ČISTÁ PLOCHA BEZ PRŮŘEZU 271 M²)
- 6 - VNITŘNÍ KLIMATIZAČNÍ JEDNOTKY BUDOU VYBĚRY CERPÁDLY PRO ODVOD KONDENZÁTU, VENKOVNÍ JEDNOTKY KLIMATIZAČI BUDOU UMÍSTĚNY NA TERASE V 5.NP, ROZVODY BUDOU VEDENY V LÍSTÁCH A V PODLEDU
- 7 - SVĚTLA V KANCELÁŘÍCH JSOU ROZMÍSTĚNA ORIENTAČNĚ, JE TŘEBA ZPRACOVAT SVĚTELNOU STUDII S VYBRANÝM TYPEM SVĚTEL

NÁZEV AKCE:

NÁVRH KANCELÁŘE SPOLEČNOSTI WHALEBONE, S.R.O.

STUPĚŇ PROJEKTOVÉ DOKUMENTACE:

STAVBA:

JEZUITSKÁ 14/13,

602 00, BRNO-MĚSTO

ADRESA:

PORÍČÍ 33A, BRNO 63900

ARCHITEKT: SARKA@GMAIL.COM

4420 777 968 062

NÁZEV VÝKRESU:

PŮDORYS 4. NP - NÁVRH VARIANTA B2

DATEM:

23. 1. 2024

FORMÁT:

A3

VEŠKOVÝ ČÍSLO:

1:75