


II. NP

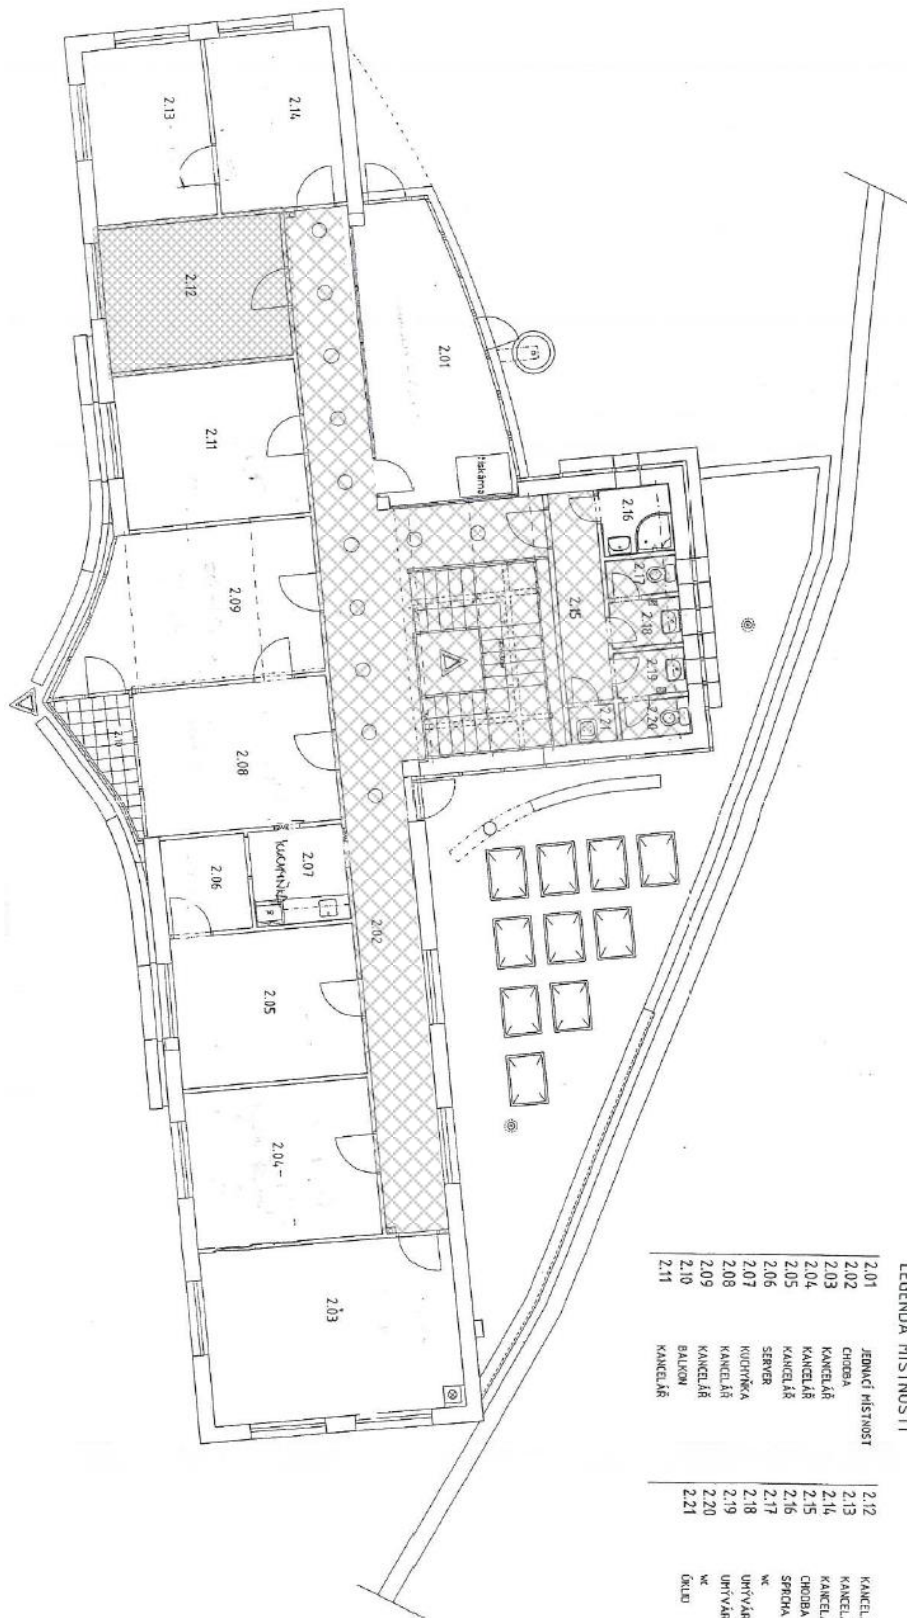

LEGENDA MÍSTNOSTÍ


2.01	JEDNACÍ MÍSTNOST	2.12	KANCELÁŘ
2.02	CHODBA	2.13	KANCELÁŘ
2.03	KANCELÁŘ	2.14	KANCELÁŘ
2.04	KANCELÁŘ	2.15	CHODBA
2.05	KANCELÁŘ	2.16	SPRCHA
2.06	SENER	2.17	WC
2.07	KUCHYŇKA	2.18	UHŮVÁRNA
2.08	KANCELÁŘ	2.19	UHŮVÁRNA
2.09	KANCELÁŘ	2.20	WC
2.10	BALCON	2.21	OKNO
2.11	KANCELÁŘ		



Prostory využívané výhradně podnájemcem



Společné prostory

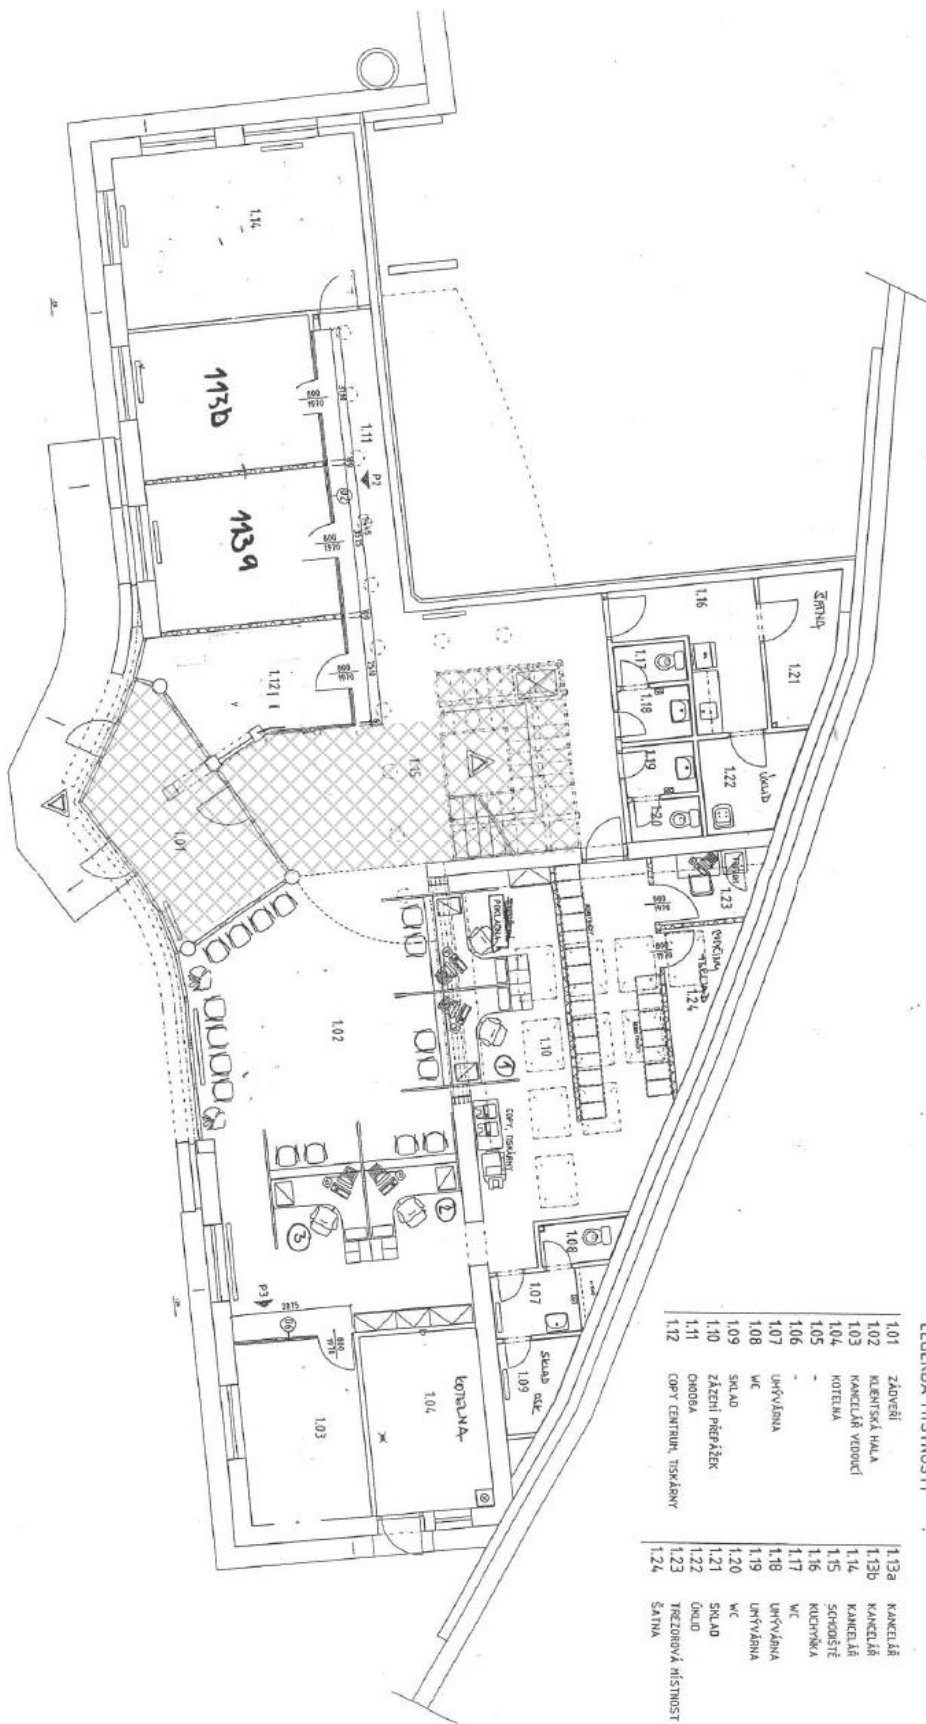

LEGENDA MÍSTNOSTÍ

101	ZÁOBERÍ	113a	KANCELÁŘ
102	KLIENČSKÁ HALLA	113b	KANCELÁŘ
103	KANCELÁŘ VÝPOČÍ	114	KANCELÁŘ
104	KOTELNA	115	SKLAD
105	-	116	KUCHYNKA
106	-	117	WC
107	UHVĚRŇARNA	118	UHVĚRŇARNA
108	WC	119	UHVĚRŇARNA
109	SKLAD	120	WC
110	ZÁZEMÍ PRÉŽÁĚK	121	SKLAD
111	OPADBA	122	OKUD
112	COPV CENTRUM, TISKÁRNY	123	TYEZOBNÁ MÍSTNOST
		124	ŠATNA