



MBNPP002KBPG

Smlouva o vytvoření a užití uměleckého díla a poskytnutí licence uzavřená dle zákona č. 121/2000 Sb., v platném znění (autorský zákon) a zákona č. 89/2012 Sb., občanský zákoník, v platném znění

Dále uvedeného dne, měsíce a roku uzavřeli:

město Bystřice nad Pernštejnem, se sídlem 593 01 Bystřice nad Pernštejnem, Příční 405,
zastoupené starostou Mgr. Martinem Horákem,

osoba pověřená jednáním ve věcech technických a administrativních, včetně převzetí díla: Aleš Sitař,
č. tel. 725102542, e-mail: ales.sitar@bystricenp.cz

na straně jedné jako **objednatel** (dále jen **objednatel**)

a

Miloš Š e d i v ý, nar. 19. 10. 1952, bytem 41201 Hlinná, Tlučeň 14

číslo účtu: 100465059/0300

e-mail: artmanfoto@gmail.com

tel. 604358536

na straně druhé jako **autor** (dále jen **autor**)

tuto

smlouvu o vytvoření a užití autorského díla a poskytnutí licence

čl. I

Předmět smlouvy

1. Autor se touto smlouvou zavazuje vytvořit pro objednatele umělecké dílo (dále jen dílo), spočívající ve **vytvoření Artefaktu znázorňujícího Českou republiku jako střed Evropy**, a poskytnout objednateli licenci k výkonu práva užití dílo v rozsahu dále stanoveném. Podrobná specifikace díla je uvedena v Průvodní zprávě k Artefaktu Bystřice nad Pernštejnem II. ze dne 25. 3. 2024, která tvoří nedílnou součást této smlouvy jako Příloha č. 1.

Předmětem díla je i vytvoření PD na zhotovení betonového základu a konzultace s prováděcí firmou z Bystřice nad Pernštejnem.

2. Místo zhotovení (umístění hmotného substrátu díla) je: veřejné prostranství Města Bystřice nad Pernštejnem, ulice Tyršova. Podrobné umístění je uvedeno na plánu Umístění artefaktu srdce, který tvoří nedílnou součást této smlouvy jako Příloha č. 2.

čl. II^[1]

Vytvoření, odevzdání a převzetí díla

1. Autor se zavazuje vytvořit a odevzdat dílo (jeho hmotný substrát), uvedené v čl. I. této smlouvy, nejpozději do 31. října 2024.
2. O splnění tohoto závazku autora sepíší smluvní strany protokol o předání a převzetí díla.
3. Objednatel se zavazuje účinně spolupracovat s autorem při vytváření díla. Zejména se objednatel zavazuje zajistit, aby v místě, kde bude dílo (hmotný substrát) na základě ujednání v této smlouvě zhotoveno, byly vytvořeny veškeré potřebné podmínky pro jeho zhotovení, a předáno za tímto účelem autorovi nejpozději do 30. května 2024.

čl. III.

Licence k užití díla

Autorské právo autora k dílu je osobnostním právem a je chráněno autorským zákonem. Autor tímto poskytuje objednateli výhradní omezenou licenci k užití svého autorského díla. Objednatel není oprávněn dílo měnit ani do něj jinak zasahovat ani ho poskytnout k takovému zásahu jiné osobě bez výslovného souhlasu autora. Podmínkou pro použití díla je úplné zaplacení všech odměn pro autora, sjednaných v čl. IV. této smlouvy, na které mu dle této smlouvy vznikl nárok. Dílo jako celek ani žádná jeho součást nemůže být bez výslovného svolení autora užitá objednatelem či jakoukoli třetí osobou k jinému účelu, než pro který bylo zpracováno a dodáno, tj. zpřístupnění díla ve formě hmotného substrátu veřejnosti na místě uvedeném v čl. I. 2 této smlouvy. Objednatel i autor jsou dále oprávněni užit obrazový snímek díla zachyceného na jakémkoliv nosiči pro potřeby marketingu, pro potřeby prezentace díla na veřejnosti, výstavách či jednotlivě u třetích osob

Autor je oprávněn užit projekt a fotografie realizovaného hmotného substrátu díla pro potřeby prezentace.

čl. IV.

Odměna za vytvoření díla a odměna za poskytnutí licence

1. Objednatel a autor ujednali odměnu za vytvoření díla ve výši **1,398.747,-- Kč (slovy: Jedenmiliontřístadevadesátosmtisícsešmsetčtyřicetsedmkorunčeských)** (dále jen odměna). Podkladem pro sjednání odměny za vytvoření díla je RYRO Rozpočet předpokládaných nákladů na artefakt srdce, který tvoří nedílnou součást této smlouvy jako Příloha č. 3.
2. Odměna v celkové výši **1,398.747,-- Kč** je splatná takto:
 - a) Část odměny ve výši **700.000,-- Kč** se zavazuje zaplatit objednatel autorovi zálohově do pěti dnů ode dne uzavření této smlouvy.
 - b) Dílčí část odměny za dílo ve výši **214.061,-- Kč** se zavazuje zaplatit objednatel autorovi do pěti dnů po zhotovení části díla, spočívajícího v provedení zemních prací a základů dle Přílohy č. 3.
 - c) Další dílčí část odměny za dílo ve výši **350.000,-- Kč** se zavazuje zaplatit objednatel autorovi do pěti dnů po zhotovení další části díla, spočívajícího v provedení ostatních částí díla uvedených v Příloze č. 3.

- d) Zbývající část odměny **134.686,- Kč** se zavazuje zaplatit objednatel autorovi po vytvoření celého díla.

Záloha, dílčí části odměny a zbývající část odměny jsou vždy splatné na účet autora uvedený v záhlaví této smlouvy.

3. Smluvní strany se dohodly, že práce přesahující rozsah díla tak, jak je vymezeno v této smlouvě a jejích přílohách, budou autorovi uhrazeny dle dohody na základě písemné či jiné objednávky obsahující konkrétní odměnu za autorskou činnost a poskytnutí licence přesahující rozsah díla.

Čl. V. Závěrečná ustanovení

1. Smluvní vztahy touto smlouvou výslovně neupravené se řídí příslušnými ustanoveními autorského zákona a občanského zákoníku.
2. Veškeré změny této smlouvy jsou možné ve formě písemných dodatků obou smluvních stran; dodatky⁽¹⁾ se dnem podpisu oběma smluvními stranami stanou nedílnou součástí této smlouvy.
3. Tato smlouva nabývá platnosti dnem podpisu oběma smluvními stranami a účinnosti nabývá zveřejněním ve veřejném registru smluv.
4. Smlouva, včetně příloh, je vyhotovena ve dvou stejnopisech s platností originálu, z nichž každý z účastníků obdrží jeden řádně podepsaný stejnopis a objednatel řádně podepsané stejnopisy.
5. Uzavření této smlouvy bylo schváleno usnesením Rady města Bystřice nad Perštejnem č. 24-05-06 ze dne 16. dubna 2024.

V Bystřici nad Perštejnem dne 18. dubna 2024.

Objednatel:



MĚSTO
BYSTRICE NAD PERŠTEJNEM
-1-

.....
město Bystřice nad Perštejnem
Mgr. Martin Horák, starosta

Autor:

.....
Miloš Šedivý

- Příloha č. 1: Opravená Průvodní zpráva k Artefaktu Bystřice nad Perštejnem ze dne 25. 3. 2024
Příloha č. 2: Plánek Umístění artefaktu srdce
Příloha č. 3: RYRO Rozpočet předpokládaných nákladů na artefakt srdce

K ARTEFAKTU BYSTŘICE NAD PERŠTEJNEM - II

Zpracoval ATELIÉR MILOŠ ŠEDIVÝ, Tlučeň 14, 41201 Litoměřice

Artefakt je pojat jako částečně uzavřený prostor o celkové výšce 5,5 metrů a kruhové základně o průměru 6 metrů, okolo něhož bude zatočen stávající chodník na pozemku p.č. 110. Listy budou provedeny jako dutý svařenec ze železných nerezových lamel do výšky cca 5 metrů. Povrchová úprava listů bude tvořena šopováním mědí a vnitřní prostor listů bude středem prosvícen bodovými led světly s možností volitelnosti zabarvení.

Artefakt znázorňuje naši republiku jako střed Evropy – provedením v červeném litém pryskyřičném komponentu jako srdce v těle. Obklopují ho listy stromu značící naši zemi, jako zelený prostor. Spodní konce listů jsou ukotveny v betonové kruhové podstavě o průměru 6 m, částečně kluzně, aby za větru se mírně pohybovaly a artefakt by nebyl statický, ale odrážel by skutečnost, že vše kolem nás je v neustálém pohybu.


Podobně bude uloženo i srdce artefaktu. Lanka by připomínala uchycení srdce v těle člověka a listy plní funkci jakéhosi hrudního koše, který má v zadním listě otvory ve tvaru Evropy. Tyto části budou vyplněny litou plastikou ze speciální odolné čiré pryskyřice, vzhledem k bezpečnosti veřejného prostoru. Za denního světla budou procházející paprsky osvětlovat srdce, které dodá svou červenou barvou vnitřnímu prostoru určitou tajemnou atmosféru.

Kruhová betonová podstava má po svém obvodu hvězdy připomínající naši příslušnost k Evropské unii a uprostřed erby - České republiky, Bystřice a Moravy.

Při vstupu do vnitřního prostoru senzory sepnou audio smyčku a bude se ozývat nastupující tlukot srdce, ruch města přecházející v ruch přírody a ukončení bude opět zeslabujícím tlukotem srdce. Délka cca 3 minuty.

V nočních hodinách se rovněž rozsvítí střed artefaktu – srdce červenými bodovými světly a tím také bude osvětlena mapa Evropy. Dále bude artefakt osvětlen z venkovní strany štěrbinovým světlem, které bude vycházet podélně z kmenu stromu.

Artefakt by měl znázorňovat naši sounáležitost s celým prostorem světa a propojenosti všeho se vším. Snahou je vytvoření malého meditačního prostoru a zastavení v dnešní uspěchané době. Je mně velikou ctí a poctou, že se mohu na této myšlence představitelů města podílet.

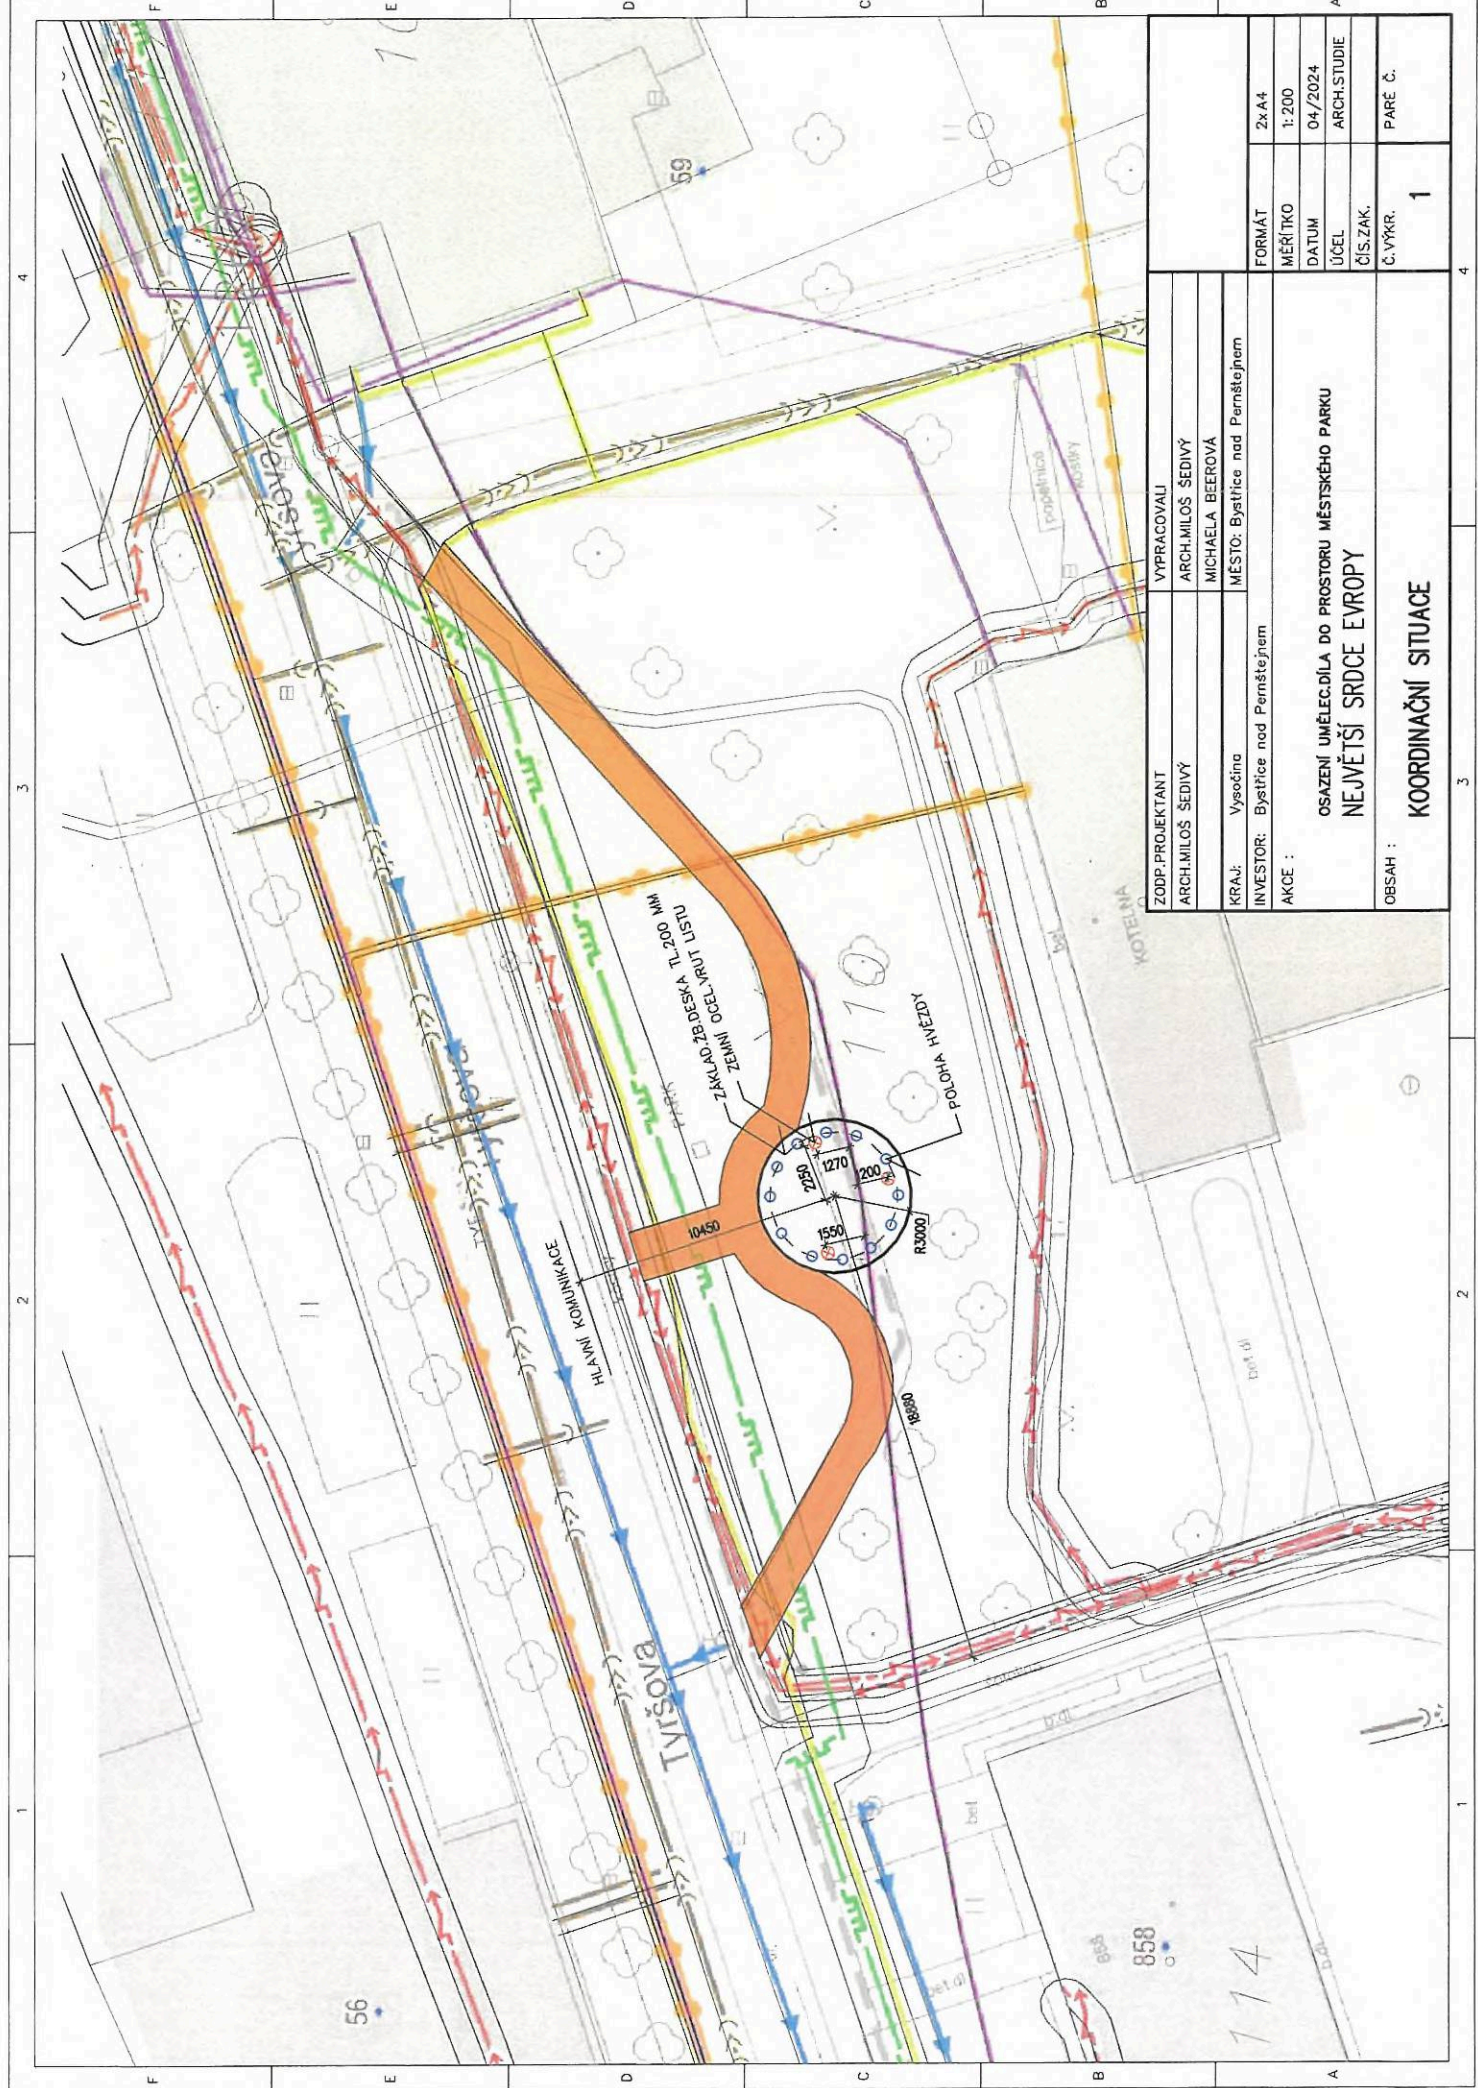

ZODP.PROJEKTANT	VYPRACOVALI	FORMÁT	2x A4
ARCH.MILOŠ SEDIVÝ	ARCH.MILOŠ SEDIVÝ	MĚŘÍTKO	1:200
KRAJ: Vysočina	MICHAELA BEEROVÁ	DATUM	04./2024
INVESTOR: Bystřice nad Pernštejnem	MĚSTO: Bystřice nad Pernštejnem	ÚČEL	ARCH.STUDIE
AKCE :		ČÍS.ZAK.	
		Č. VÝKR.	PARÉ Č.
			1

OSAZENÍ UMĚLECKÁ DÍLA DO PROSTORU MĚSTSKÉHO PARKU
 NEJVĚTŠÍ SRDCE EVROPY
 KOORDINAČNÍ SITUACE

RYRO ROZPOČET PŘEDPOKLÁDANÝCH NÁKLADŮ NA ARTEFAKT SRDCE – STAVEBNÍ ČÁST

List 1.

ZEMNÍ PRÁCE

-	110-A-0022	ODKOPÁVKY V KAMENITÉ HLÍNĚ					
-	Průměr 6 m = 64m ² x 0,4m = 19,2 m ³		19,2m ³	x	529,- Kč		10 157,- Kč
-	160-A-0101	PŘEMÍSTĚNÍ NA VZDÁLENOST 20m	19,2m ³	x	65,30 Kč		1 254,- Kč
-	130-A-002	VRTÁNÍ PATEK PRO UCHYCENÍ LISTŮ				/ předpoklad využití fin. rezervy z rozpočtu /	
-	1,5 m ³ x 4 ks = 6m ³		6m ³	x	1 254,- Kč		4 980,- Kč
-	160-A-0101	PŘEMÍSTĚNÍ NA VZDÁLENOST 20m	6m ³	x	65,3 Kč		392,- Kč

- ZEMNÍ PRÁCE CELKEM

16 783,-Kč

ZÁKLADY

-	270-A-1001	FILTRAČNÍ VRSTVA ZE ŠTĚRKOPÍSKU TL.10cm					
-	Průměr 7m		5m ³	x	1 560,- Kč		7 837,50 Kč
-	270-A-4213	ZÁKLADOVÉ PATKY C 16/20	4,50m ³	x	6 640,- Kč		29 880,- Kč
-	270-A-4213	ZÁKLADOVÁ DESKA A. / SPODNÍ pr.6m , s kamenivem/	7,69m ³	x	12 680,- Kč		97 547,- Kč
-	270-A-4213	ZÁKLADOVÁ DESKA B. / HORNÍ pr.6m s RELIÉFY/	5,00m ³	x	12 580,- Kč		62 639,- Kč

ZÁKLADY CELKEM

197 903,74 Kč

BEDNĚNÍ					
- 270-A-4221 BEDNĚNÍ ZÁKLADŮ A ODBEDNĚNÍ A.	18,71m ²	x	650,- Kč		12 161,- Kč
- 270-A-4221 BEDNĚNÍ ZÁKLADŮ A ODBEDNĚNÍ B.	11,30m ²	x	650,- Kč		7 350,- Kč
-					
- BEDNĚNÍ CELKEM					19 511,- Kč
REKAPITULACE NÁKLADŮ					
ZEMNÍ PRÁCE					16 783,00 Kč
ZÁKLADY CELKEM					197 903,74 Kč
BEDNĚNÍ CELKEM					19 511,00 Kč
ZRN CELKEM					234 170,74 Kč

ZRN / OPRAVA ROZMĚRŮ PLASTYKY NA VÝŠKU 5,5 m/	234 171,- Kč
PŘESUN HMOT 3,1%	7 259,- Kč
MEZISOUČET	241 430,- Kč
VRN 8,2%	19 797,- Kč
MEZISOUČET	261 227,- Kč
REZERVA 8,0%	20 898,- Kč
/ hloubení 3x vrt na ukotvení listů do hloubky 180 mm /	
MEZISOUČET	282 125,- Kč
DPH 21%	59 246,- Kč
CENA STAVEBNÍCH PRACÍ CELKEM	341 371,- Kč

Cena stavebních prací bude ještě upřesněna na základě jednání s dodavatelskou a realizační firmou z Bystřice nad Perštejnem.

Předpoklad je i mírné snížení nákladů.

NÁKLADY NA KOVOVÉ PRVKY

1) kovové listy / nerez ocel / / venkovní strana - povrchová úprava listů – šopování mědí /	á 83 000,-	3ks	250 000,- Kč
2) propojovací nerezové prvky			30 000,- Kč
3) znaky nerezové	á 15 000,-	3ks	45 000,- Kč
4) hvězdy nerezové	á 3 600,-	12ks	43 000,- Kč
5) kompletace a montáž na místě - jeřáb, plošina na místě - montážní práce			10 000,- Kč 80 000,- Kč
cena bez DPH			466 000,- Kč
DPH 21%			97 860,- Kč

CENA ZA KOVOVÉ PRVKY CELKEM **563 860,- Kč**

POVRCHOVÁ ÚPRAVA LISTŮ , MAPY EVROPY , SRDCE, OSVUČENÍ A OSVĚTLENÍ

List 5

Venkovní strana listů bude opatřena hrubou vrstvou mědi – technologií šopování

- POVRCHOVÁ ÚPRAVA LISTŮ – dekór 15 000 Kč x 3 ks 45 000,- Kč

- Zhotovení nerezových nosných ráků 10 806,- Kč

- TrSPARENTNÍ PRYSKYŘICE NA MAPU EVROPY / cena s prací +modelace /
- / zhotovení reliéfních forem pro jednotlivé části zakřivení kontinentu na listu / 157 910,- Kč

- PLASTIKA SRDCE V KOVOVÉM RÁMU / transparentní pryskyřice + červené barvivo /92 500,- Kč

- NEREZ rám plastiky15 000,- Kč

- OSVUČENÍ,OSVĚTLENÍ A ELEKTRO INSTALACE / odhadem cca / 75 000,- Kč

- **OSTATNÍ NÁKLADY CELKEM / S DPH/** **396 216,- Kč**

- CESTOVNÉ -Tlučeň – Bystřice nad Pernštejnem a zpět 256 km x 2 x 10 kč =	5 120,- Kč
Dálniční známka	2 100,- Kč
Konzultace na místě	3 hodiny x 560,- Kč	1 680,- Kč
Předpoklad 14 cest / 6 800,- x 14 /	95 200,- Kč

CESTOVNÉ A AUTORSKÝ DOHLED CELKEM **97 300,- Kč**

REKAPITULACE NÁKLADŮ

- CENA STAVEBNÍCH PRACÍ	341 371,- Kč
- CENA KOVOVÝCH PRVKŮ	563 860,- Kč
- OSTATNÍ NÁKLADY	396 216,- Kč
- CESTOVNÉ A AUT. DOHLED	97 300,- Kč

- **CELKEM PŘEDBĚŽNÉ NÁKLADY** **1 398 747,- Kč**