

KRYCÍ LIST ROZPOČTU

Název stavby	Chodník nám. Horníků	JKSO	
Název objektu		EČO	
		Místo	
		IČO	DIČ
Objednatel	Město Trutnov		
Projektant			
Zhotovitel			
Zpracoval	Technické služby Trutnov		
	Rozpočet číslo	Dne	CZ-CPV
		06.02.2024	
		CZ-CPA	

Měrné a účelové jednotky

Počet	Náklady / 1 m.j.	Počet	Náklady / 1 m.j.	Počet	Náklady / 1 m.j.
0	0,00	0	0,00	0	0,00

Rozpočtové náklady v CZK

A		B		C																					
Základní rozp. náklady		Doplňkové náklady		Náklady na umístění stavby																					
1	HSV	Dodávky	174 054,98	8	Práce přesčas	0,00	13	Zařízení staveniště	0,00																
2		Montáž	262 621,92	9	Bez pevné podl.	0,00	14	Projektové práce	0,00																
3	PSV	Dodávky	0,00	10	Kulturní památka	0,00	15	Územní vlivy	0,00																
4		Montáž	0,00	11		0,00	16	Provozní vlivy	0,00																
5	"M"	Dodávky	88 442,60				17	Jiné VRN	0,00																
6		Montáž	67 243,00				18	VRN z rozpočtu	12 900,00																
7	ZRN (ř.)		592 362,50	12	DN (ř. 8-11)		19	VRN (ř. 13-18)	12 900,00																
20	HZS		0,00	21	Kompl. činnost	0,00	22	Ostatní náklady	0,00																
Projektant, Zhotovitel, Objednatel						D Celkem bez DPH 605 262,50																			
						<table border="1" style="width: 100%; border-collapse: collapse;"> <thead> <tr> <th>DPH</th> <th>%</th> <th>Základ daně</th> <th>DPH celkem</th> </tr> </thead> <tbody> <tr> <td>snížená</td> <td>12,0</td> <td>0,00</td> <td>0,00</td> </tr> <tr> <td>základní</td> <td>21,0</td> <td>605 262,50</td> <td>127 105,13</td> </tr> <tr> <td colspan="3">Cena s DPH</td> <td>732 367,63</td> </tr> </tbody> </table>				DPH	%	Základ daně	DPH celkem	snížená	12,0	0,00	0,00	základní	21,0	605 262,50	127 105,13	Cena s DPH			732 367,63
DPH	%	Základ daně	DPH celkem																						
snížená	12,0	0,00	0,00																						
základní	21,0	605 262,50	127 105,13																						
Cena s DPH			732 367,63																						
						E Přípočty a odpočty																			
						<table border="1" style="width: 100%; border-collapse: collapse;"> <tbody> <tr> <td>Dodá zadavatel</td> <td>0,00</td> </tr> <tr> <td>Klouzavá doložka</td> <td>0,00</td> </tr> <tr> <td>Zvýhodnění</td> <td>0,00</td> </tr> </tbody> </table>				Dodá zadavatel	0,00	Klouzavá doložka	0,00	Zvýhodnění	0,00										
Dodá zadavatel	0,00																								
Klouzavá doložka	0,00																								
Zvýhodnění	0,00																								

ROZPOČET S VÝKAZEM VÝMĚR

Stavba: Chodník nám. Horníků

Objekt:

Objednatel: Město Trutnov

Zhotovitel:

Místo:

Zpracoval: Technické služby Trutnov

Datum: 6. 2. 2024

Č.	KCN	Kód položky	Popis	MJ	Množství celkem	Cena jednotková	Cena celkem
----	-----	-------------	-------	----	-----------------	-----------------	-------------

HSV Práce a dodávky HSV 523 026,50

1 Zemní práce 111 473,62

28	221	113106142	Rozebrání dlažeb z betonových nebo kamenných dlaždic komunikací pro pěší strojně pl přes 50 m2	m2	251,000	21,60	5 421,60
48	221	113107130	Odstranění podkladu z betonu prostého tl do 100 mm ručně	m2	128,000	663,00	84 864,00
29	221	113107212	Odstranění podkladu z kameniva těžného tl přes 100 do 200 mm strojně pl přes 200 m2	m2	251,000	26,60	6 676,60
3	221	113202111	Vytrhání obrub krajníků obrubníků stojatých	m	207,900	69,80	14 511,42

5 Komunikace pozemní 318 943,65

51	221	564801011	Podklad ze štěrkodrté ŠD plochy do 100 m2 tl 30 mm	m2	128,000	69,20	8 857,60
34	221	564821112	Podklad ze štěrkodrté ŠD plochy přes 100 m2 tl 90 mm	m2	251,000	115,00	28 865,00
31	221	567121109	Podklad ze směsi stmelené cementem SC C 3/4 (SC I) tl 100 mm	m2	251,000	243,00	60 993,00
50	221	577144111	Asfaltový beton vrstva obrusná ACO 11+ (ABS) tř. I tl 50 mm š do 3 m z nemodifikovaného asfaltu	m2	128,000	395,00	50 560,00
35	221	596211112	Kladení zámkové dlažby komunikací pro pěší ručně tl 60 mm skupiny A pl přes 100 do 300 m2	m2	251,000	299,00	75 049,00
52	592	59245018	dlažba skladebná betonová 200x100mm tl 60mm přírodní	m2	241,200	358,00	86 349,60
37	592	59245006	dlažba pro nevidomé betonová 200x100mm tl 60mm barevná	m2	12,801	646,00	8 269,45
					12,55 * 1,02		12,801

9 Ostatní konstrukce a práce, bourání 8 407,87

38	231	181411131	Založení parkového trávníku výsevem pl do 1000 m2 v rovině a ve svahu do 1:5	m2	31,185	23,50	732,85
					207,9*0,15		31,185
39	005	00572410	osivo směs travní parková	kg	0,624	101,00	63,02
					31,185 * 0,02		0,624
46	231	936104211	Montáž odpadkového koše do betonové patky	kus	2,000	450,00	900,00
47	749	749101201	koš odpadkový plastový	kus	2,000	3 356,00	6 712,00

997 Přesun sutě 52 972,90

10	221	997221551	Vodorovná doprava suti ze sypkých materiálů do 1 km	t	212,645	49,70	10 568,46
11	221	997221559	Příplatek ZKD 1 km u vodorovné dopravy suti ze sypkých materiálů	t	2 126,450	10,30	21 902,44
12	221	997221873	Poplatek za uložení na recyklační skládce (skládkovné) stavebního odpadu zeminy a kamení zatříděného do Katalogu odpadů pod kódem 17 05 04	t	67,000	306,00	20 502,00

998 Přesun hmot 31 228,46

13	221	998223011	Přesun hmot pro pozemní komunikace s krytem dlažďeným	t	132,324	236,00	31 228,46
----	-----	-----------	---	---	---------	--------	-----------

ROZPOČET S VÝKAZEM VÝMĚR

Stavba: Chodník nám. Horníků

Objekt:

Objednatel: Město Trutnov

Zhotovitel:

Místo:

Zpracoval: Technické služby Trutnov

Datum: 6. 2. 2024

Č.	KCN	Kód položky	Popis	MJ	Množství celkem	Cena jednotková	Cena celkem
----	-----	-------------	-------	----	-----------------	-----------------	-------------

M Práce a dodávky M 69 336,00

21-M Elektromontáže 61 532,00

40	921	R210040000	Výměna VO a kabelového vedení	kus	1,000	61 532,00	61 532,00
----	-----	------------	-------------------------------	-----	-------	-----------	-----------

46-M Zemní práce při extr.mont.pracích 7 804,00

42	946	460161131	Hloubení kabelových rýh ručně š 35 cm hl 40 cm v hornině tř I skupiny 1 a 2	m	25,000	122,00	3 050,00
43	946	460431141	Zásyp kabelových rýh ručně se zhutněním š 35 cm hl 40 cm z horniny tř I skupiny 1 a 2	m	25,000	44,50	1 112,50
44	946	460661111	Kabelové lože z písku pro kabely nn bez zakrytí š lože do 35 cm	m	25,000	108,00	2 700,00
45	946	469981111	Přesun hmot pro pomocné stavební práce při elektromotážích	t	3,500	269,00	941,50

VRN Vedlejší rozpočtové náklady 12 900,00


VRN1 Průzkumné, geodetické a projektové práce 5 900,00

14	000	012303000	Geodetické práce po výstavbě	...	1,000	5 900,00	5 900,00
----	-----	-----------	------------------------------	-----	-------	----------	----------

VRN2 Příprava staveniště 7 000,00

15	000	020001000	Vytyčení sítí	...	2,000	3 500,00	7 000,00
----	-----	-----------	---------------	-----	-------	----------	----------

Celkem 605 262,50

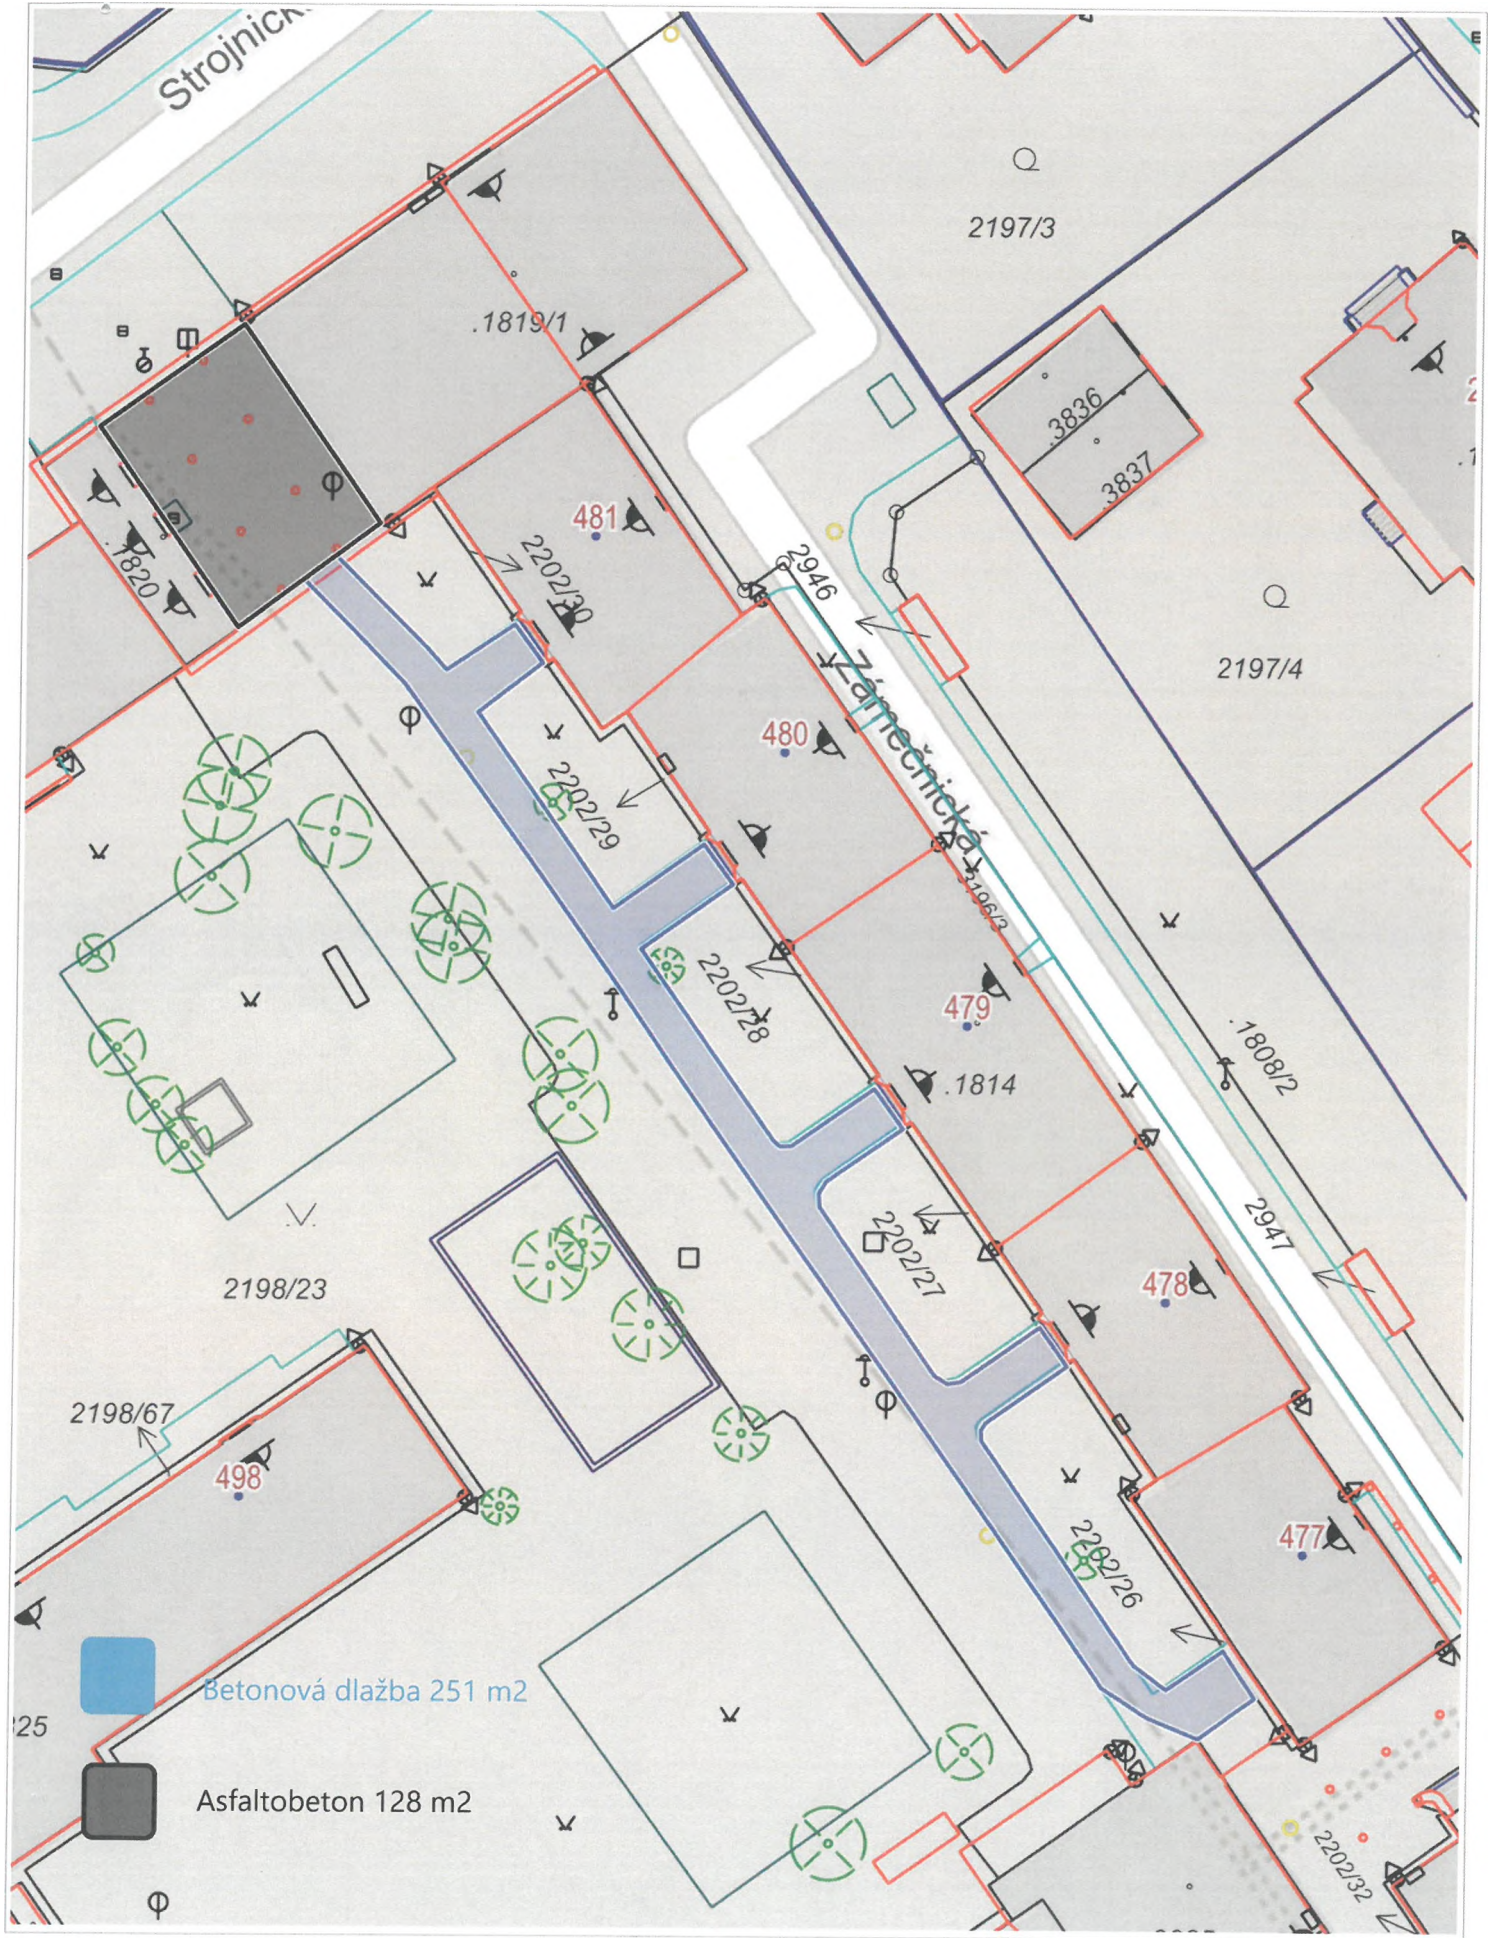

10 m

1 : 300