




Příloha č. 1

Stanovení účastí investorů na jednotlivých úsecích stavby

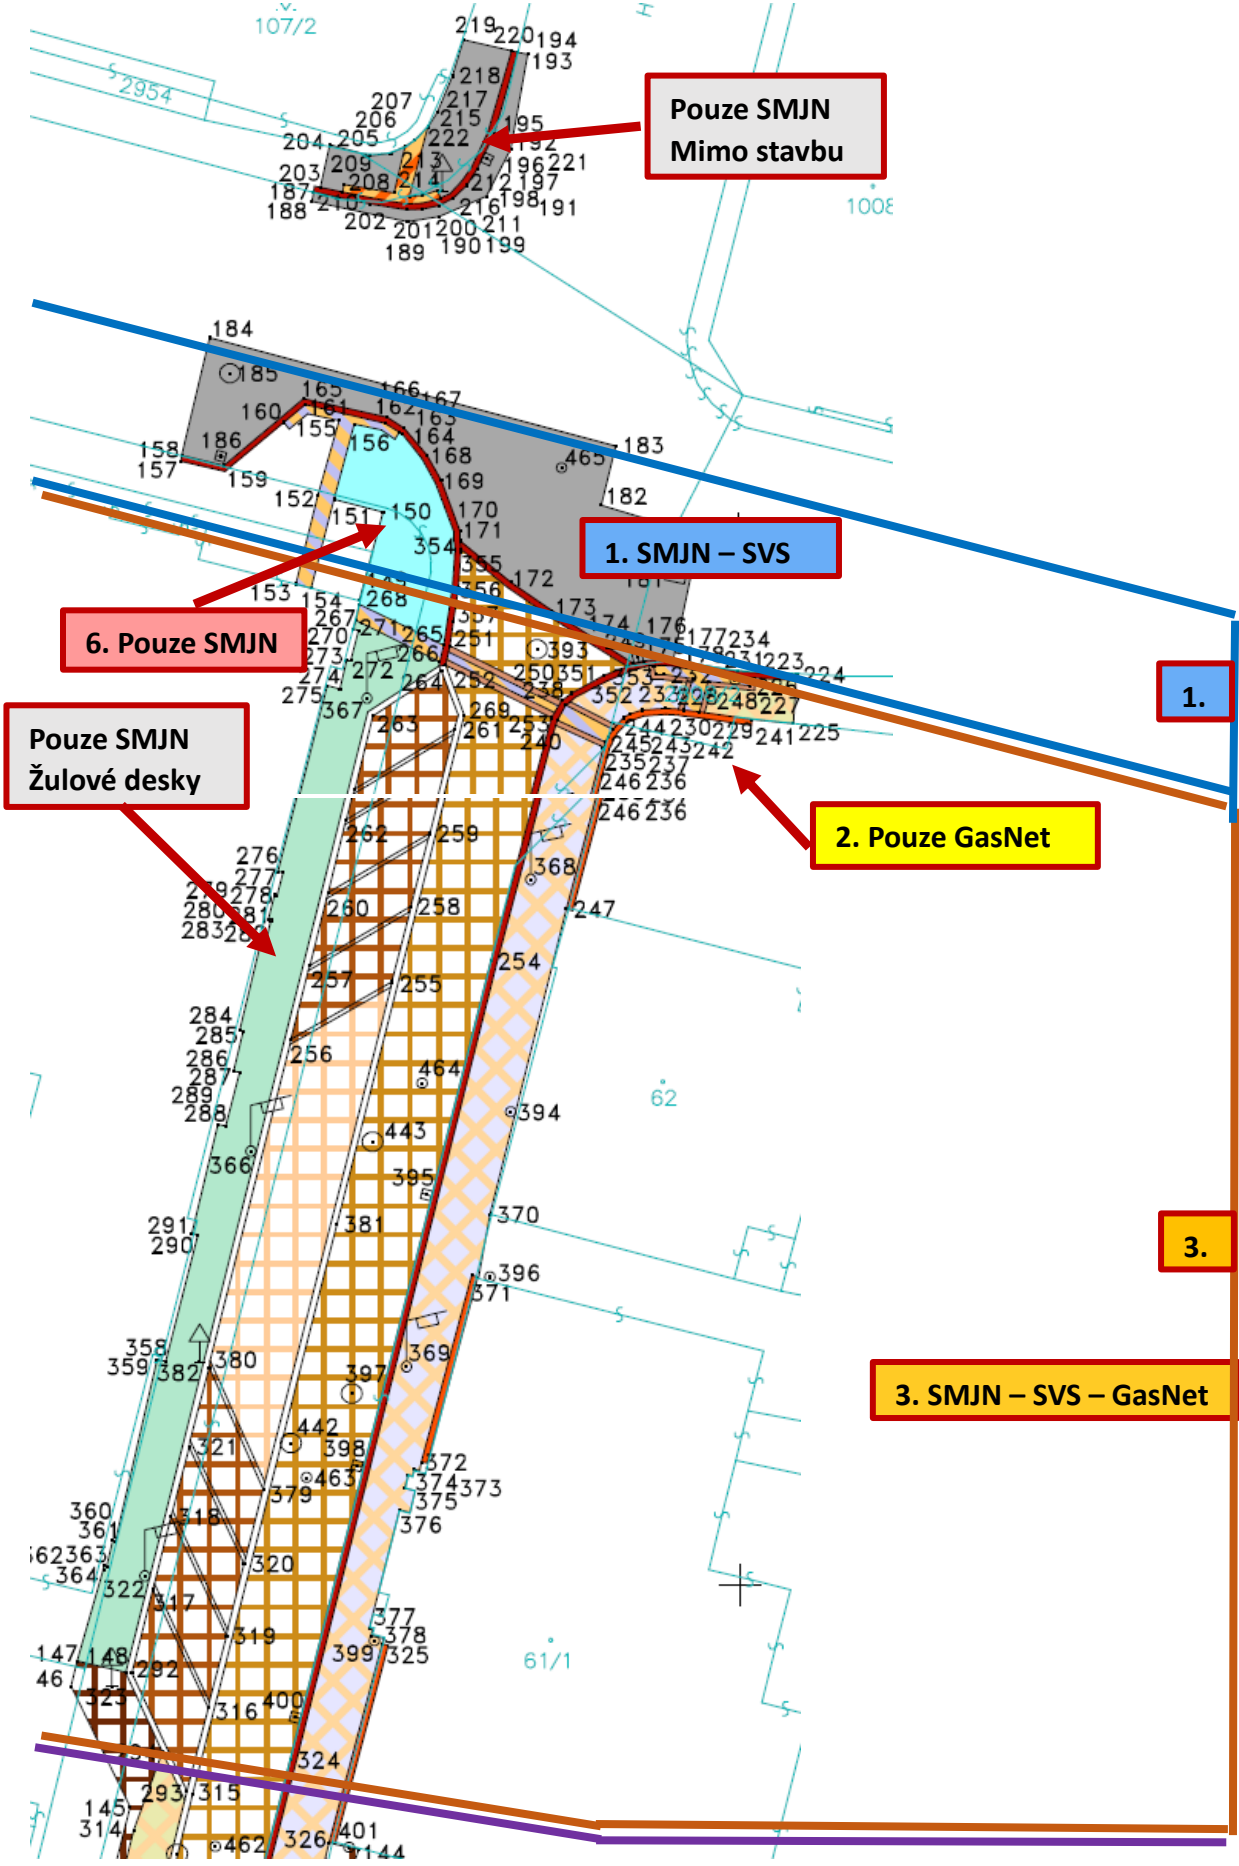

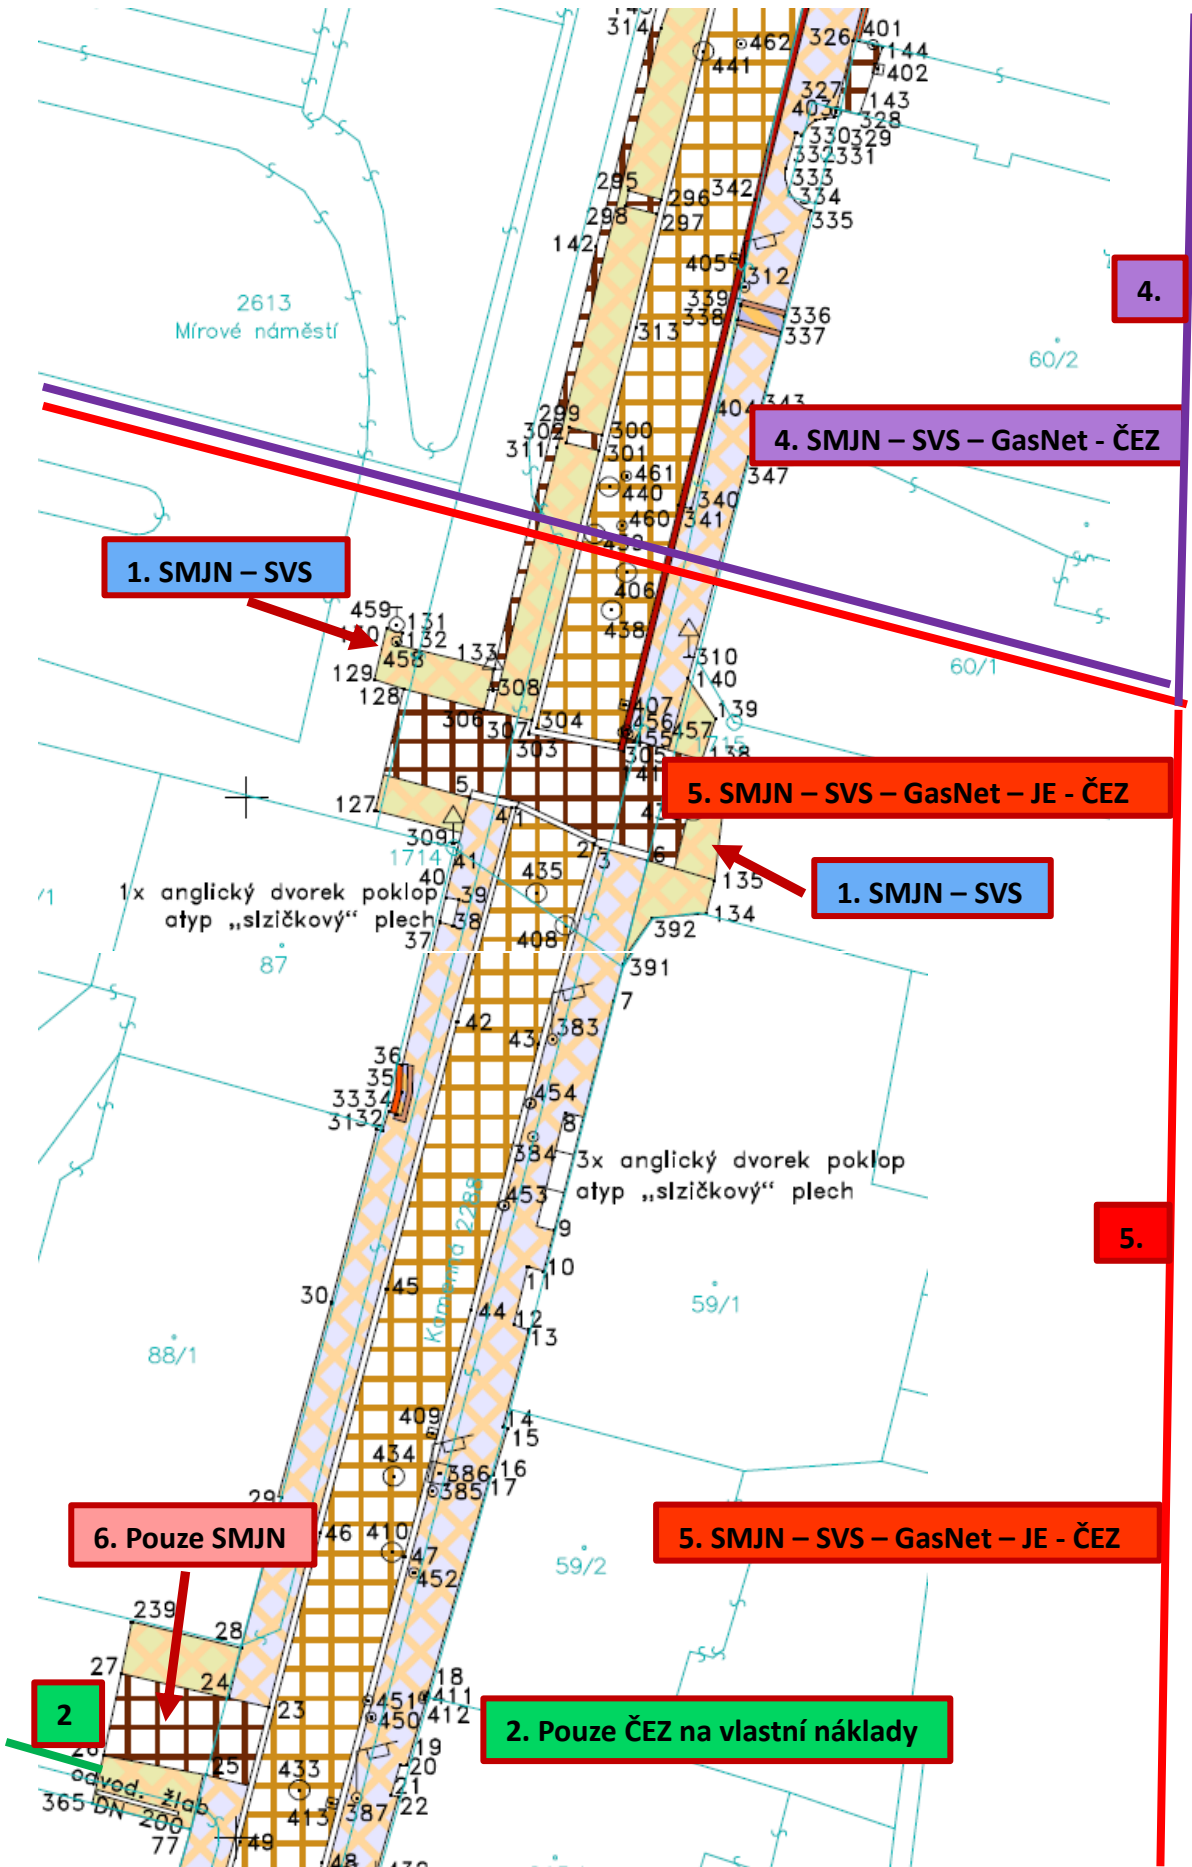

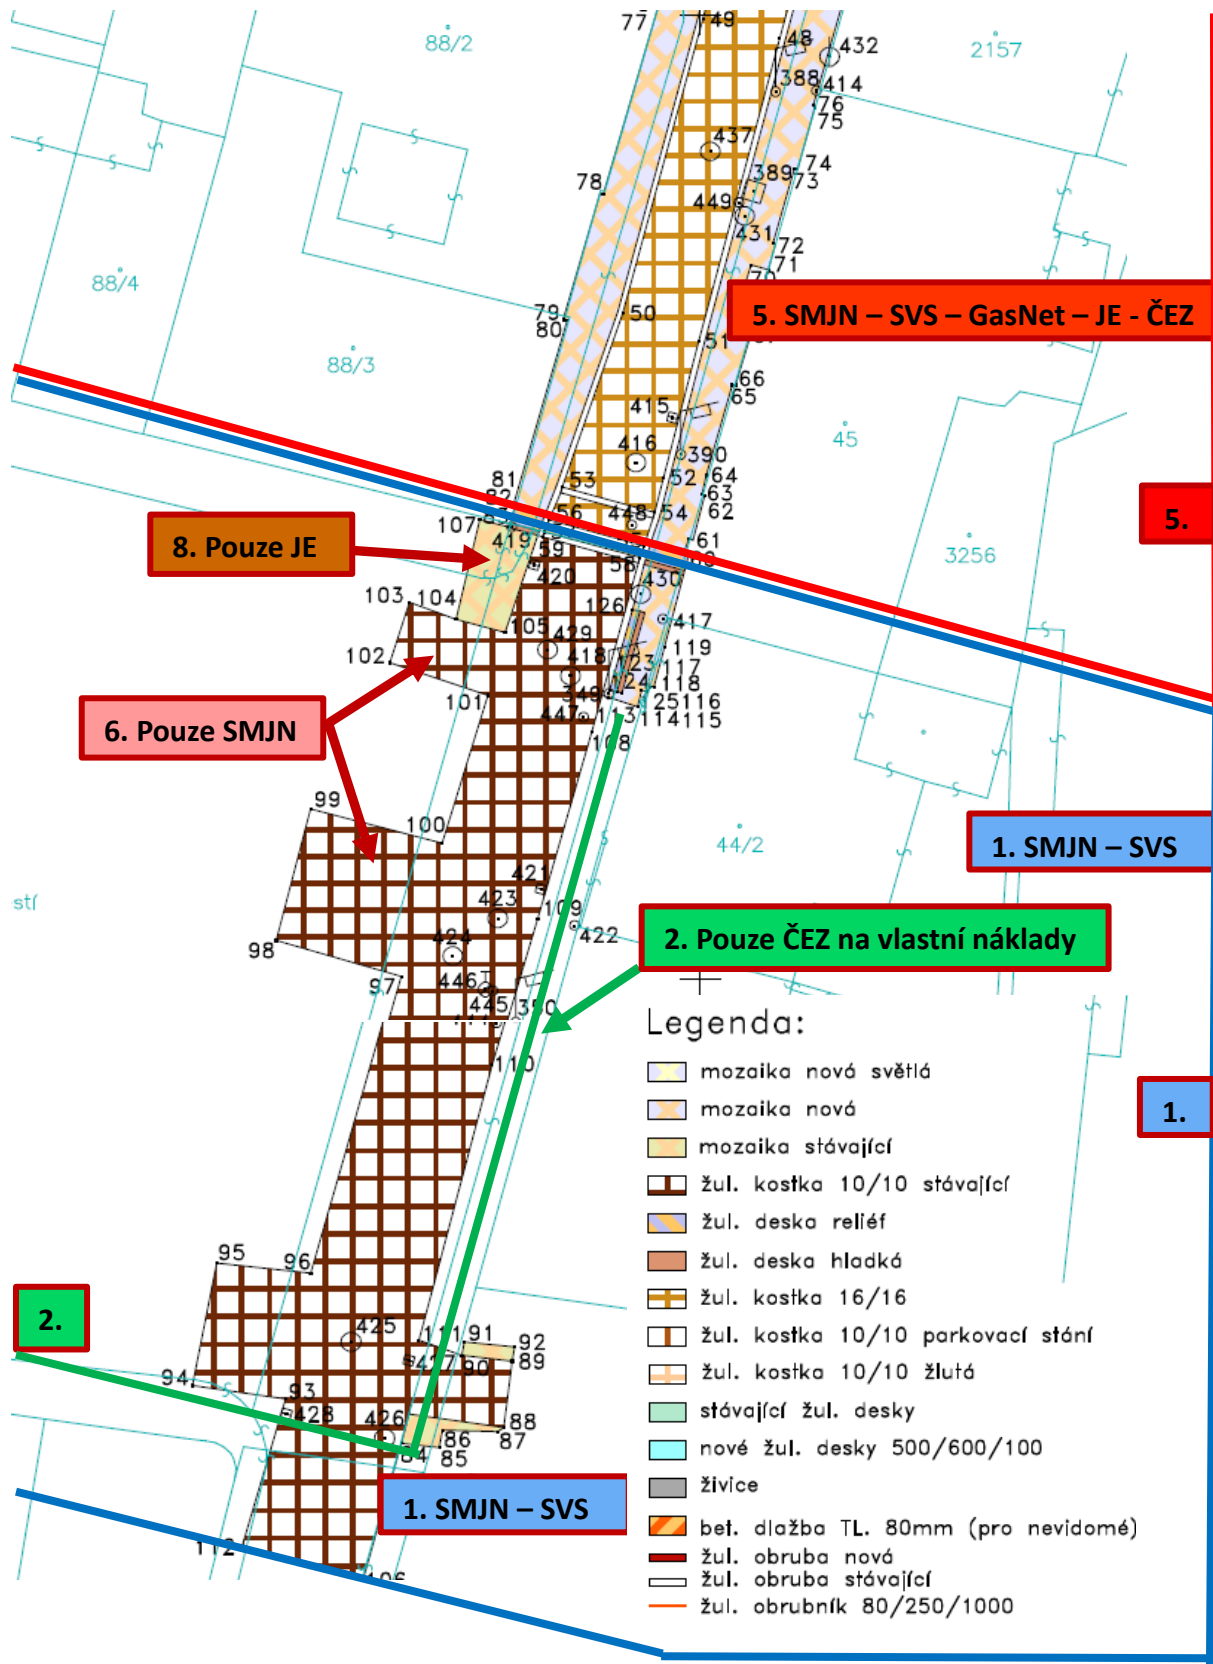

Kamenná – výměry ploch povrchů z geodetického zaměření z 8.12.2022

Asfaltová plocha:	173,5 m²
Kostka 16 x 16:	738,7 m²
Kostka 10 x 10 park stání:	123,1 m²
Kostka 10 x 10 žlutá:	82,6 m²
Kostka mozaika:	561,6 m²
Kostky mozaika světlá:	3,7 m²
Bet dlažba TL. 80 mm:	4,4 m²
Žul. Desky 500/600/100:	40,0 m²
Žul. Deska hladká.	11,8 m²
Žul. Deska reliéf:	29,6 m²
Žulová obruba:	156 mb
Žulový obrubník 80/250/1000:	36,7 mb