

Zadavatel	Technické služby města Olomouce, a.s.
Název VZ	DNS - Opravy komunikací
Evidenční číslo VZ v DNS	11/VZ/23 – DNS 035 A
Zakázka v DNS	Předlažba chodníků KMČ Týneček
Název dokumentu	Smlouva o dílo

uzavřena dle ust. zákona č. 89/2012 Sb., občanský zákoník, v platném znění

I. Smluvní strany

Objednatel: Technické služby města Olomouce, a.s.
Se sídlem: Zamenhofova 783/34, 779 00 Olomouc
IČ: 25826603
DIČ: CZ25826603
Registrace: Obchodní rejstřík vedený Krajským soudem v Ostravě, oddíl B, vložka 2052
Zastoupený: Ing. Pavlem Dostálem, předsedou představenstva
Michal Kollár, člen představenstva
Bankovní spojení:

Zhotovitel: Pavel Navrátil
Se sídlem: *Továř 30, 783 16*
IČ: 66910439
DIČ: CZ7503125344
Registrace:
Zastoupený: Pavel Navrátil
Bankovní spojení:

II. Předmět smlouvy

1. Zhotovitel se na základě této smlouvy zavazuje, že pro objednatele provede dílo spočívající v předlažbě chodníků KMČ Týneček (dále jen „dílo“).
2. Objednatel se zavazuje za provedené dílo zaplatit zhotoviteli sjednanou cenu za dílo v souladu s článkem IV. této smlouvy.

III. Termíny plnění

1. Zahájení plnění: po podpisu smlouvy
2. Ukončení plnění: 15.5.2024

IV. Cena díla

1. Za řádné provedení díla byla stanovena cena v členění:

Cena v Kč bez DPH	194 156,73
DPH v zákonné výši	40 772,91
Cena celkem v Kč vč. DPH	234 929,64
2. V této ceně jsou zahrnuty všechny náklady zhotovitele na provedení díla.
3. Cena za provedení díla je konečná, úplná a nepřekročitelná.

<i>Zadavatel</i>	<i>Technické služby města Olomouce, a.s.</i>
<i>Název VZ</i>	<i>DNS - Opravy komunikací</i>
<i>Evidenční číslo VZ v DNS</i>	<i>11/VZ/23 – DNS 035 A</i>
<i>Zakázka v DNS</i>	<i>Předlažba chodníků KMČ Týneček</i>
<i>Název dokumentu</i>	<i>Smlouva o dílo</i>

V. Platební podmínky

1. Objednatel je povinen uhradit zhotoviteli cenu za dílo na základě daňového dokladu, který je zhotovitel oprávněn vystavit po řádném dokončení díla a předání díla objednateli vč. protokolu o předání díla.
2. Cena za dílo podle této smlouvy je splatná do 30 dní ode dne doručení daňového dokladu objednateli.

VI. Smluvní pokuta

1. Smluvní strany se zavazují z titulu neplnění níže uvedených závazků z této smlouvy zaplatit oprávněné straně tyto pokuty:
 - v případě prodlení s provedením díla poskytne zhotovitel objednateli smluvní pokutu ve výši 500,00 Kč za každý kalendářní den prodlení.
 - v případě neproplacení faktury v dohodnuté lhůtě splatnosti je zhotovitel oprávněn účtovat objednateli náhradu ve výši 0,05 % z ceny faktury za každý den prodlení.

VII. Podmínky provedení díla

1. Zhotovitel se zavazuje provést dílo v souladu s platnými předpisy a normami.
2. Zhotovitel nemá nárok na úhradu ceny za práce, dodávky a služby, které provedl v rozporu se SoD a nebyly písemně oznámeny „Oznámením změny“ a odsouhlaseny objednatel.
3. Zhotovitel se zavazuje průběžně informovat objednatele o realizaci díla a ihned informovat objednatele o jakékoliv změně mající vliv na předmět či lhůtu plnění.
4. Veškeré škody, které vzniknou v souvislosti s činností zhotovitele na vlastnictví veřejném, dalších osob či na díle samém, je zhotovitel povinen neprodleně odstranit na vlastní náklady. Toto ustanovení se netýká živelných pohrom.
5. Na provedené dílo poskytuje zhotovitel záruku v délce 36 měsíců. Záruka začíná plynout ode dne protokolárního předání díla bez vad a nedostatků objednateli.

VIII. Odstoupení od smlouvy

1. Jestliže zhotovitel nebude provádět práce v souladu s touto smlouvou je objednatel oprávněn, na základě písemného oznámení, odstoupit od této smlouvy.
2. Objednatel je oprávněn odstoupit od této smlouvy v případě, kdy bude proti zhotoviteli podán ze strany třetích osob návrh na zahájení insolvenčního řízení nebo v případě, kdy zhotovitel vstoupí do likvidace. Po takovém ukončení smlouvy musí objednatel spolu se zhotovitelem co možná nejdříve ověřit hodnotu provedených prací a tyto zhotoviteli uhradit.

IX. Závěrečná ustanovení:

1. Tato smlouva se vyhotovuje ve dvou stejnopisech, z nichž jeden obdrží objednatel a jeden zhotovitel.
2. Zhotovitel bere na vědomí, že obsah této smlouvy včetně všech dodatků může být poskytnut žadateli v režimu zákona č. 106/1999 Sb., o svobodném přístupu k informacím, ve znění pozdějších předpisů, a že tato smlouva včetně všech dodatků bude objednatel

<i>Zadavatel</i>	Technické služby města Olomouce, a.s.
<i>Název VZ</i>	DNS - Opravy komunikací
<i>Evidenční číslo VZ v DNS</i>	11/VZ/23 – DNS 035 A
<i>Zakázka v DNS</i>	Předlažba chodníků KMČ Týneček
<i>Název dokumentu</i>	Smlouva o dílo

uveřejněna v registru smluv dle zákona č. 340/2015 Sb., o zvláštních podmínkách účinnosti některých smluv, uveřejňování těchto smluv a o registru smluv (zákon o registru smluv).

3. Smluvní strany prohlašují, že skutečnosti uvedené v této smlouvě nepovažují za obchodní tajemství ve smyslu § 504 zákona č. 89/2012 Sb., občanský zákoník, ve znění pozdějších předpisů.
4. Tato smlouva nabývá platnosti dnem podpisu oprávněných zástupců obou smluvních stran a účinnosti dnem uveřejnění prostřednictvím registru smluv dle příslušných ustanovení zákona o registru smluv.
5. Tuto smlouvu je možné doplnit, měnit nebo ukončit jen v písemné formě.
6. Tato smlouva nabývá platnosti a účinnosti dnem jejího podpisu oběma smluvními stranami.
7. Nedílnou součástí smlouvy jsou tyto přílohy:
 - Vyplněný výkaz výměr (příloha č. 1)
 - Orientační situace (příloha č. 2)
 - Smluvní podmínky pro dodavatele (příloha č. 3)

V Olomouci dne 22.04.2024

Objednatel:

Zhotovitel: Pavel Navrátil

.....
Michal Kollár
člen představenstva

REKAPITULACE STAVBY

Kód: DNS035A/MK/2024

Stavba: Opravy chodníků Týneček KMČ

KSO:
Místo: Olomouc

CC-CZ:
Datum: 11. 4. 2024

Zadavatel:
Technické služby města Olomouce, a.s.

IČ: 25826603
DIČ: CZ25826603

Uchazeč:
Pavel Navrátil

IČ: 25826603
DIČ: CZ7503125344

Projektant:

IČ:
DIČ:

Zpracovatel:

IČ:
DIČ:

Poznámka:

Cena bez DPH 194 156,73

	Sazba daně	Základ daně	Výše daně
DPH základní	21,00%	194 156,73	40 772,91
DPH snížená	12,00%	0,00	0,00

Cena s DPH v CZK 234 929,64

Projektant

Zpracovatel

Datum a podpis:

Razítko

Datum a podpis:

Razítko

Objednavatel

Uchazeč
Pavel Navrátil

Datum a podpis:

Razítko

21.04.2024
Datum a podpis:

Razítko

REKAPITULACE OBJEKTŮ STAVBY A SOUPISŮ PRACÍ

Kód: DNS035A/MK/2024

Stavba: Opravy chodníků Týneček KMČ

Místo: Olomouc

Datum:

11. 4. 2024

Zadavatel: Technické služby města Olomouce, a.s.

Projektant:

Uchazeč: Pavel Navrátil

Zpracovatel:

Kód	Popis	Cena bez DPH [CZK]	Cena s DPH [CZK]
-----	-------	--------------------	------------------

Náklady z rozpočtů

194 156,73

234 929,64

- OB00811 Předlažba chodníku Chaloupky po začátek č. 23
- OB01261 Předlažba chodníku a demontáž bet sloupků Točna BUS Týneček

KRYCÍ LIST SOUPISU PRACÍ

Stavba:

Opravy chodníků Týneček KMČ

Objekt:

OB00811 - Předlažba chodníku Chaloupky po začátek č. 23

KSO:

Místo: Olomouc

CC-CZ:

Datum: 11. 4. 2024

Zadavatel:

Technické služby města Olomouce, a.s.

IČ: 25826603

DIČ: CZ25826603

Uchazeč:

Pavel Navrátil

IČ: 25826603

DIČ: CZ7503125344

Projektant:

IČ:

DIČ:

Zpracovatel:

IČ:

DIČ:

Poznámka:

Cena bez DPH

DPH základní
snížená

Cena s DPH

Projektant

Zpracovatel

Datum a podpis:

Razítko

Datum a podpis:

Razítko

Objednavatel

Uchazeč

Datum a podpis:

Razítko

Datum a podpis:

Razítko

REKAPITULACE ČLENĚNÍ SOUPISU PRACÍ

Stavba:

Opravy chodníků Týneček KMČ

Objekt:

OB00811 - Předlažba chodníku Chaloupky po začátek č. 23

Místo:

Olomouc

Datum:

11. 4. 2024

Zadavatel:

Technické služby města Olomouce, a.s.

Projektant:

Uchazeč:

Pavel Navrátil

Zpracovatel:

Kód dílu - Popis

Cena celkem [CZK]

Náklady ze soupisu prací

HSV - Práce a dodávky HSV

1 - Zemní práce

5 - Komunikace

9 - Ostatní konstrukce a práce-bourání

998 - Přesun hmot

VRN - Vedlejší rozpočtové náklady

VRN9 - Ostatní náklady

SOUPIS PRACÍ

Stavba:

Opravy chodníků Týneček KMČ

Objekt:

OB00811 - Předlažba chodníku Chaloupky po začátek č. 23

Místo: Olomouc

Datum: 11. 4. 2024

Zadavatel: Technické služby města Olomouce, a.s.

Projektant:

Uchazeč: Pavel Navrátil

Zpracovatel:

PČ	Typ	Kód	Popis	MJ	Množství	J.cena [CZK]	Gena celkem [CZK]
----	-----	-----	-------	----	----------	--------------	-------------------

Náklady soupisu celkem

D HSV Práce a dodávky HSV

D 1 Zemní práce

1	K	113106121	Rozebrání dlažeb z betonových nebo kamenných dlaždic komunikací pro pěší ručně	m2		78,600	
2	K	113202111	Vytrhání obrub krajiníků obrubníků stojatých	m		49,000	
3	K	131251103	Hloubení jam nezapažených v hornině třídy těžitelnosti I, skupiny 3 objem do 100 m3 strojně	m3		15,720	
4	K	162751117	Vodorovné přemístění do 10000 m výkopku/sypaniny z horniny třídy těžitelnosti I, skupiny 1 až 3	m3		15,720	
5	K	167151101	Nakládání výkopku z hornin třídy těžitelnosti I, skupiny 1 až 3 do 100 m3 pro dovoz ornice	m3		15,720	
6	K	171201231	Poplatek za uložení zeminy a kamení na recyklační skládce (skládkovné) kód odpadu 17 05 04	t		25,152	
7	K	181351103	Rozprostření ornice tl vrstvy do 200 mm pl do 500 m2 v rovině nebo ve svahu do 1:5 strojně	m2		24,500	
8	K	181411131	Založení parkového trávníku výsevem plochy do 1000 m2 v rovině a ve svahu do 1:5	m2		24,500	
9	M	00572410	osivo směs travní parková	kg		0,980	
10	K	181951112	Úprava pláně v hornině třídy těžitelnosti I, skupiny 1 až 3 se zhutněním strojně	m2		78,600	
11	M	10364101	zemina pro terénní úpravy - ornice	t		5,880	

D 5 Komunikace

12	K	564861111	Podklad ze štěrkodrtě ŠD tl 200 mm	m2		78,600	
13	K	596811221	Kladení betonové dlažby komunikací pro pěší do lože z kameniva vel do 0,25 m2 plochy do 100 m2	m2		69,600	
14	M	59248005	dlažba plošná betonová chodníková 300x300x60mm přírodní	m2		69,600	
15	K	596212210	Kladení zámkové dlažby pozemních komunikací ručně tl 80 mm skupiny A pl do 50 m2	m2		9,000	
16	M	59245020	dlažba skládková betonová 200x100mm tl 80mm přírodní	m2		9,270	

D 9 Ostatní konstrukce a práce-bourání

17	K	916231213	Osazení chodníkového obrubníku betonového stojatého s boční opěrou do lože z betonu prostého	m		49,000	
18	M	59217017	obrubník betonový chodníkový 1000x100x250mm	m		49,000	
19	K	916991121	Lože pod obrubníky, krajiníky nebo obruby z dlažebních kostek z betonu prostého	m3		2,940	
20	K	935111111R	Osazení odvodňovací žlabovky v místech svodů včene materiálu TBO3 30/30	m		2,000	
21	K	899102211	Demontáž poklopů litinových nebo ocelových včetně rámu hmotnosti přes 50 do 100 kg	kus		3,000	
22	K	899102113	Osazení poklopů litinových, ocelových nebo železobetonových bez rámu přes 50 kg do 100 kg	kus		3,000	
23	K	997221561	Vodorovná doprava suti z kusových materiálů do 1 km	t		30,088	
24	K	997221569	Příplatek ZKD 1 km u vodorovné dopravy suti z kusových materiálů	t		421,232	
25	K	997221611	Nakládání suti na dopravní prostředky pro vodorovnou dopravu	t		30,088	
26	K	997221861	Poplatek za uložení stavebního odpadu na recyklační skládce (skládkovné) z prostého betonu pod kódem 17 01 01	t		30,088	

D 998 Přesun hmot

PČ	Typ	Kód	Popis	MJ	Množství	J.cena [CZK]	Cena celkem [CZK]
27	K	998223011	Přesun hmot pro pozemní komunikace s krytem dlážděným	t	39,516		
	D	VRN	Vedlejší rozpočtové náklady				
	D	VRN9	Ostatní náklady				
28	K	034002000	Zabezpečení staveniště a dopravní značení	soubor	1,000		

KRYCÍ LIST SOUPISU PRACÍ

Stavba:

Opravy chodníků Týneček KMČ

Objekt:

**OB01261 - Předložba chodníku a demontáž bet sloupků Točna BUS
Týneček**

KSO:

Místo: Olomouc

CC-CZ:

Datum: 11. 4. 2024

Zadavatel:

Technické služby města Olomouce, a.s.

IČ:

25826603

DIČ:

CZ25826603

Uchazeč:

Pavel Navrátil

IČ:

25826603

DIČ:

CZ7503125344

Projektant:

IČ:

DIČ:

Zpracovatel:

IČ:

DIČ:

Poznámka:

Cena bez DPH

DPH základní
snížená

Cena s DPH

Projektant

Zpracovatel

Datum a podpis:

Razítko

Datum a podpis:

Razítko

Objednavatel

Uchazeč

Datum a podpis:

Razítko

Datum a podpis:

Razítko

REKAPITULACE ČLENĚNÍ SOUPISU PRACÍ

Stavba:

Opravy chodníků Týneček KMČ

Objekt:

**OB01261 - Předlažba chodníku a demontáž bet sloupků Točna BUS
Týneček**

Místo:

Olomouc

Datum:

11. 4. 2024

Zadavatel:

Technické služby města Olomouce, a.s.

Projektant:

Zpracovatel:

Uchazeč:

Pavel Navrátil

Kód dílu - Popis

Cena celkem [CZK]

Náklady ze soupisu prací

HSV - Práce a dodávky HSV

1 - Zemní práce

5 - Komunikace

9 - Ostatní konstrukce a práce-bourání

998 - Přesun hmot

VRN - Vedlejší rozpočtové náklady

VRN9 - Ostatní náklady

SOUPIS PRACÍ

Stavba:

Opravy chodníků Týneček KMČ

Objekt:

OB01261 - Předlažba chodníku a demontáž bet sloupků Točna BUS Týneček

Místo: Olomouc

Datum: 11. 4. 2024

Zadavatel: Technické služby-města Olomouce,a.s.

Projektant:

Uchazeč: Pavel Navrátil

Zpracovatel:

PČ	Typ	Kód	Popis	MJ	Množství	J.cena [CZK]	Cena celkem [CZK]
----	-----	-----	-------	----	----------	--------------	-------------------

Náklady soupisu celkem

D HSV Práce a dodávky HSV

D 1 Zemní práce

1	K	113106121	Rozebrání dlažeb z betonových nebo kamenných dlaždic komunikací pro pěší ručně	m2	22,800		
2	K	113202111	Vytrhání obrub krajiníků obrubníků stojatých	m	30,000		
3	K	131251103	Hloubení jam nezapažených v hornině třídy těžitelnosti I, skupiny 3 objem do 100 m3 strojně	m3	4,560		
4	K	162751117	Vodorovné přemístění do 10000 m výkopku/sypaniny z horniny třídy těžitelnosti I, skupiny 1 až 3	m3	4,560		
5	K	167151101	Nakládání výkopku z hornin třídy těžitelnosti I, skupiny 1 až 3 do 100 m3 pro dovoz ornice	m3	4,560		
6	K	171201231	Poplatek za uložení zeminy a kamení na recyklační skládce (skládkovné) kód odpadu 17 05 04	t	7,296		
7	K	181351103	Rozprostření ornice tl vrstvy do 200 mm pl do 500 m2 v rovině nebo ve svahu do 1:5 strojně	m2	14,000		
8	K	181411131	Založení parkového trávníku výsevem plochy do 1000 m2 v rovině a ve svahu do 1:5	m2	14,000		
9	M	00572410	osivo směs travní parková	kg	0,560		
10	K	181951112	Úprava pláně v hornině třídy těžitelnosti I, skupiny 1 až 3 se zhutněním strojně	m2	22,800		
11	M	10364101	zemina pro terénní úpravy - ornice	t	3,360		

D 5 Komunikace

12	K	564861111	Podklad ze štěrkokdrťe ŠD tl 200 mm	m2	22,800		
13	K	596811221	Kladení betonové dlažby komunikací pro pěší do lože z kameniva vel do 0,25 m2 plochy do 100 m2	m2	22,800		
14	M	59248005	dlažba plošná betonová chodníková 300x300x60mm přírodní	m2	22,800		

D 9 Ostatní konstrukce a práce-bourání

15	K	916131213	Osazení silničního obrubníku betonového stojatého s boční opěrou do lože z betonu prostého - snížený	m	2,000		
16	M	59217032	obrubník silniční betonový 1000x150x150mm	m	2,000		
17	K	916331112	Osazení zahradního obrubníku betonového do lože z betonu s boční opěrou	m	28,000		
18	M	59217001	obrubník zahradní betonový 1000x50x250mm	m	28,000		
19	K	916991121	Lože pod obrubníky, krajiníky nebo obruby z dlažebních kostek z betonu prostého	m3	1,800		
20	K	9660062511R	Odstranění zabetonovaného sloupku v do 800 mm v zeleni včetně zapravení a likvidace	kus	7,000		
21	K	997221561	Vodorovná doprava suti z kusových materiálů do 1 km	t	11,964		
22	K	997221569	Příplatek ZKD 1 km u vodorovné dopravy suti z kusových materiálů	t	167,496		
23	K	997221611	Nakládání suti na dopravní prostředky pro vodorovnou dopravu	t	11,964		
24	K	997221861	Poplatek za uložení stavebního odpadu na recyklační skládce (skládkovné) z prostého betonu pod kódem 17 01 01	t	11,964		

D 998 Přesun hmot

25	K	998223011	Přesun hmot pro pozemní komunikace s krytem dlaždovým	t	16,378		
----	---	-----------	---	---	--------	--	--

D VRN Vedlejší rozpočtové náklady


PČ	Typ	Kód	Popis	MJ	Množství	J.cena [CZK]	Cena celkem [CZK]
----	-----	-----	-------	----	----------	--------------	-------------------

D VRN9 Ostatní náklady

26	K	034002000	Zabezpečení staveniště a dopravní značení	soubor	1,000		
----	---	-----------	---	--------	-------	--	--



DB01261
CHODLIK TOČNA BUS
TČUČEK

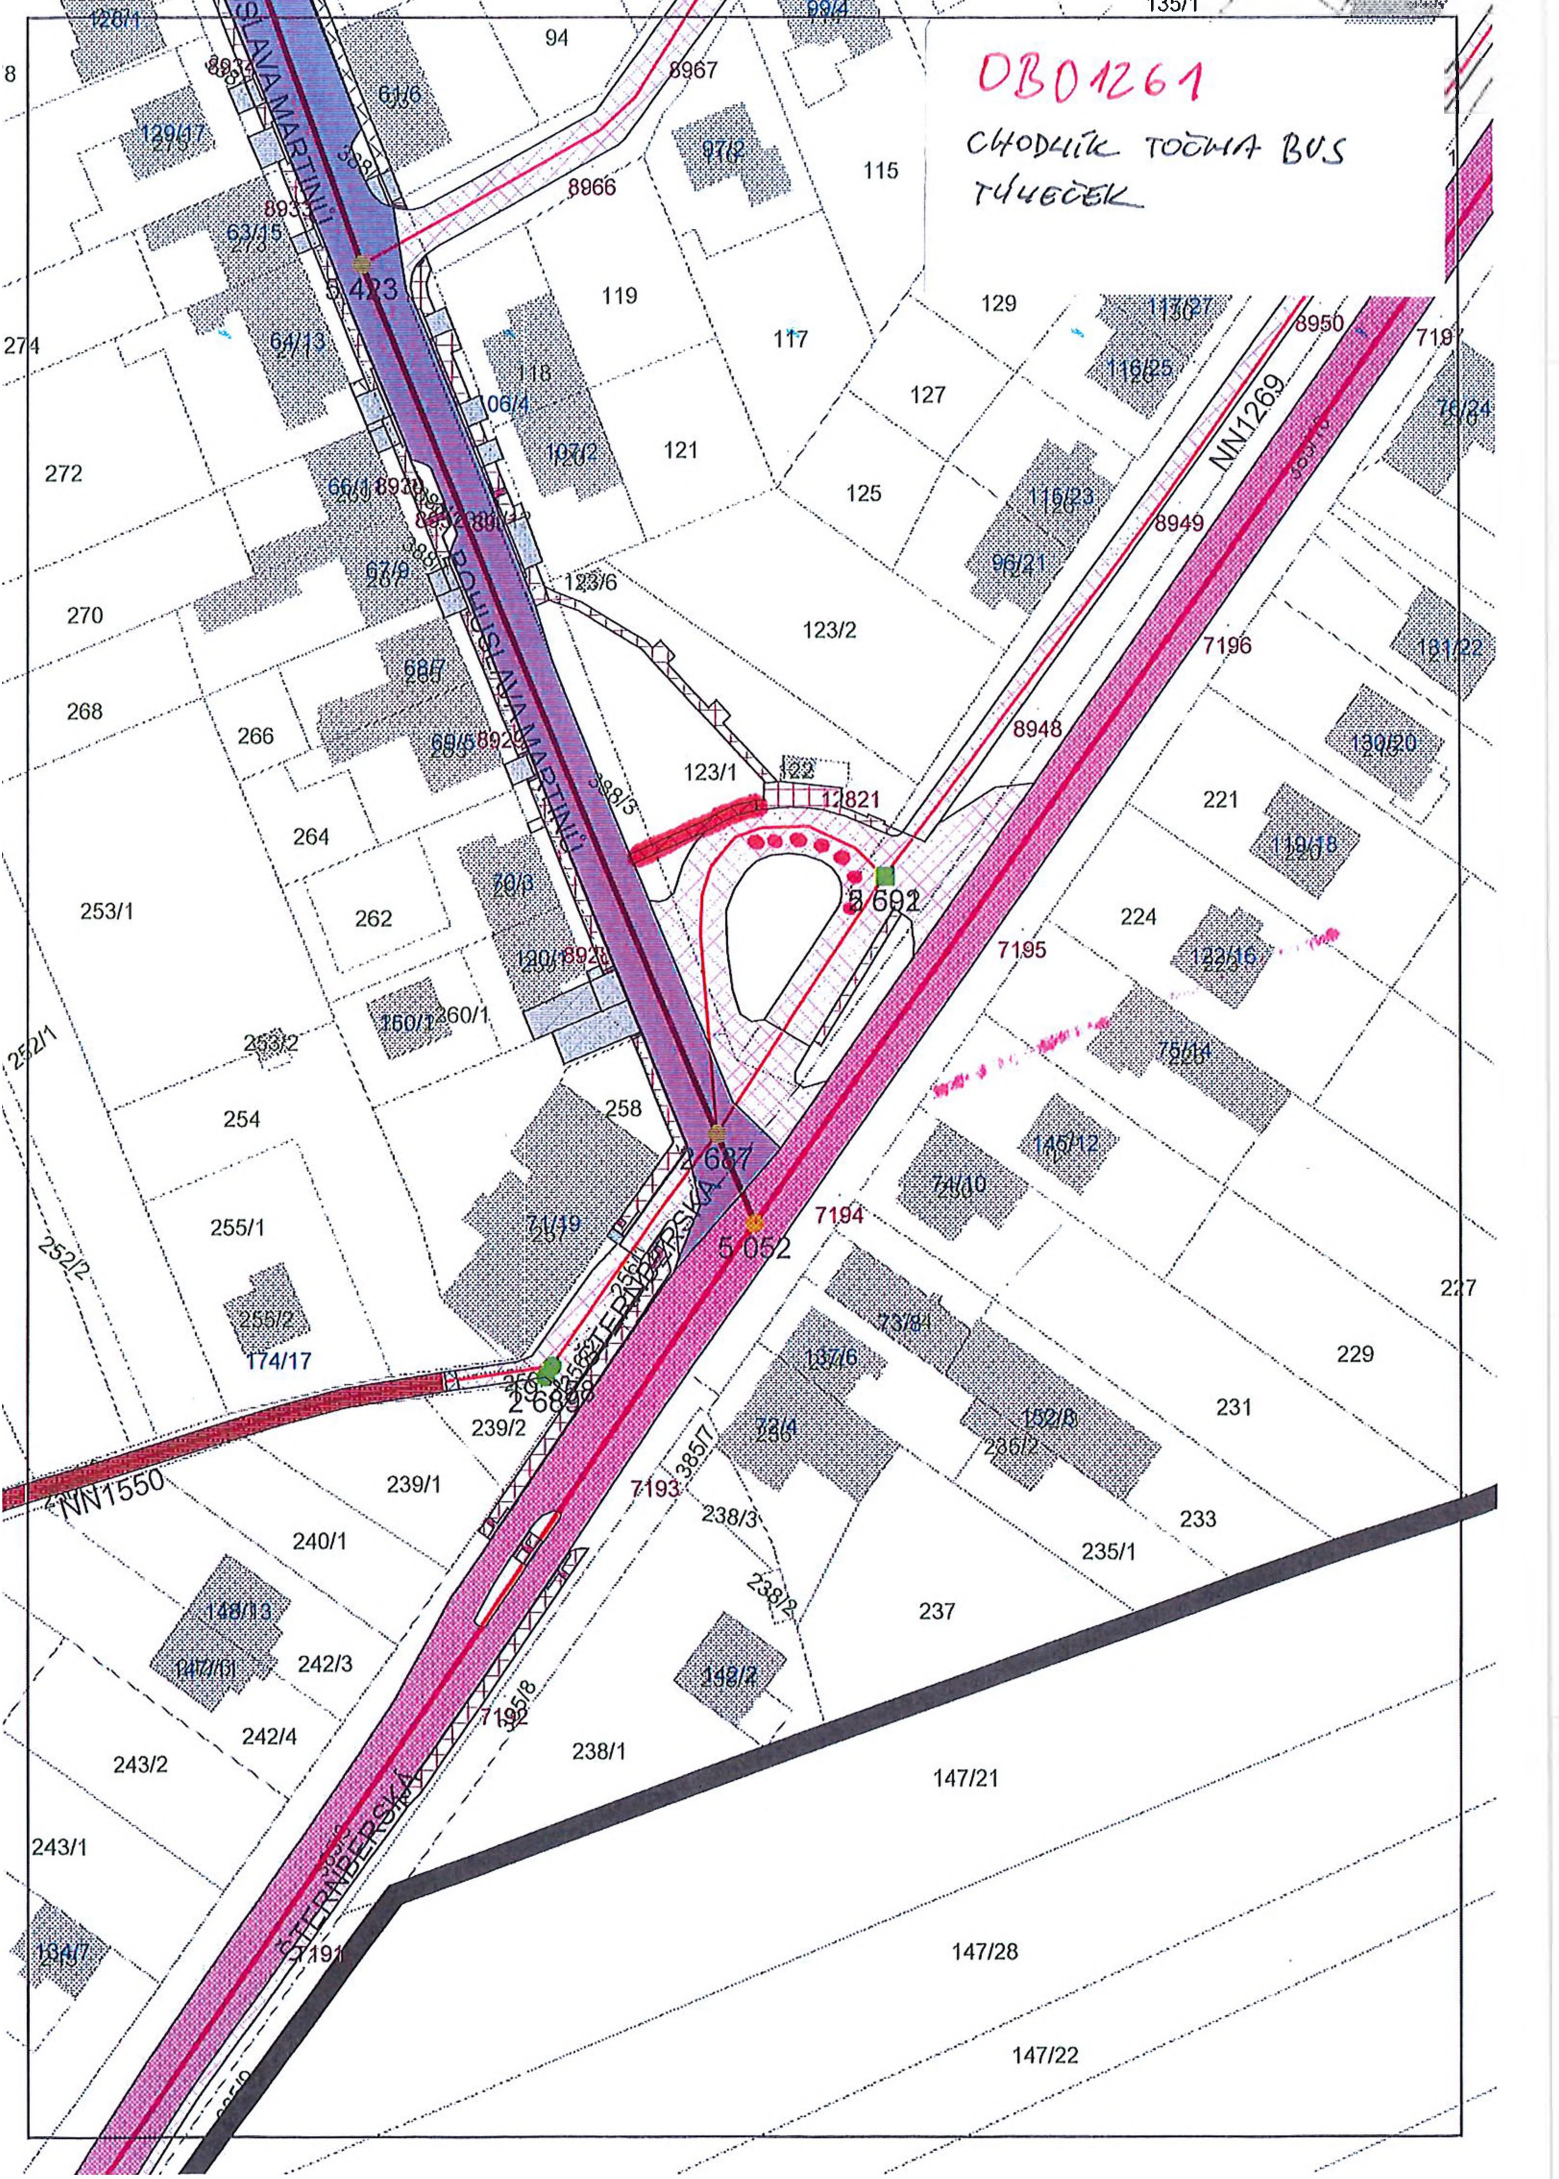

8
274
272
270
268
266
264
253/1
252/1
252/2
254
255/1
255/2
174/17
240/1
148/13
147/13
242/3
243/2
243/1
134/7

128/1
129/17
63/15
64/13
66/1
67/9
68/7
69/5
120/1
160/1
160/1
239/2
239/1
240/1
147/13
242/3
243/2
243/1
94
8967
8966
119
117
121
125
123/2
123/1
123/6
123/3
122
121/9
120/1
120/1
258
71/19
239/2
7193
238/3
238/1
147/21
147/28
147/22

135/1
115
129
117/27
116/25
8950
7197
76/24
116/23
96/21
8949
7196
181/22
130/20
221
119/18
224
122/16
75/14
145/12
73/10
137/6
133/84
152/13
236/2
231
233
235/1
237
147/21
147/28
147/22

SMLUVNÍ PODMÍNKY PRO DODAVATELE

Společnost Technické služby města Olomouce, a.s. má zavedený integrovaný systém managementu podle mezinárodní normy ČSN EN ISO 9001:2009 a ČSN EN ISO 14001:2005. Proto v souladu s vyhlášenou Politikou IMS Vás žádáme o respektování následujících ustanovení.

1. Dodavatel zajišťující pro objednatele dodávky služeb, zboží a prací se zavazuje dodržovat veškeré platné předpisy v oblasti bezpečnosti práce, hygieny práce, požární ochrany, ekologické a další předpisy a vnitřní předpisy objednatele.
2. Dodavatel se zavazuje provádět jen ty činnosti, které jsou předmětem smlouvy.
3. Dodavatel se zavazuje, že jeho pracovníci budou zdravotně a odborně způsobilí pro konkrétní dodávky.
4. Dodavatel si je vědom, že odpovídá za případně vzniklou škodu objednateli příp. třetím osobám.
5. Dodavatel je povinen poskytovat svým pracovníkům osobní ochranné pracovní prostředky, pracovní oděv a kontrolovat jejich používání.
6. Pokud zaměstnanci dodavatele zacházejí s majetkem objednatele nebo používají jeho výrobky, jsou povinni tento majetek nebo výrobky chránit. Pokud majetek nebo výrobky objednatele poškodí, je dodavatel povinen škodu nahradit.
7. Dodavatel se zavazuje k dodržování níže uvedených povinností:
 - a. Respektovat veškerá nařízení a pokyny na vývěskách.
 - b. Mechanismy, zařízení, nářadí a dopravní prostředky musí být čisté a musí splňovat všechny zákonné požadavky, týkající se životního prostředí (emisní limity, úkapy olejů, prašnost, hluk apod.).
 - c. Nepoužívat žádné chemikálie mimo těch, jejichž používání je předmětem odsouhlaseno ve smlouvě, technologickém postupu nebo jiným prokazatelným způsobem.
 - d. Pokud při činnosti vznikne odpad, jeho likvidaci řešit na základě pokynů oprávněných zástupců společnosti, pokud toto již není stanoveno ve smlouvě.
 - e. Respektovat zákaz kouření v celém areálu.
 - f. Dodávané výrobky / materiál musí splňovat všechny zákonné požadavky, týkající se životního prostředí.
 - g. Dodávané výrobky / materiál musí být zajištěny tak, aby při dopravě nebo manipulaci nemohlo dojít k znečištění nebo úniku (vysypání, prášení, znečištění, únik do vody apod.).
 - h. Při činnostech, které by mohly negativně ovlivnit životní prostředí, je nezbytné požádat o souhlas oprávněného zástupce společnosti.
 - i. Při podezření na jakoukoliv ekologickou neshodu nebo havárii toto ihned ohlásit kterémukoliv vedoucímu pracovníkovi společnosti.