


Technická mapa



28. 3. 2024 8:45:04

- | | | |
|---|--|---|
| <ul style="list-style-type: none">--- vodovodní potrubí užitkové vody--- vodovodní potrubí pitné vody--- vodovodní potrubí bez rozlišení druhu--- plynovodní potrubí nízkotlaké--- plynovodní potrubí středotlaké | <ul style="list-style-type: none">--- plynovodní potrubí vys ok otlaké--- potrubí stlačeného vzduchu--- plynovodní potrubí bez rozlišení tlaku (topný plyn, svítiplyn)--- potrubí technického plynu (kyslík, acetylén apod.)--- silové vedení vys okého napětí | <ul style="list-style-type: none">--- silové vedení velmi vysokého napětí--- silové vedení nízkého napětí--- ochranné vedení (zemníci)--- elektrické silové vedení bez rozlišení druhu--- el. silové vedení pro veřejné osvětlení (NN) © Statutární město Ostrava, 2024 |
|---|--|---|

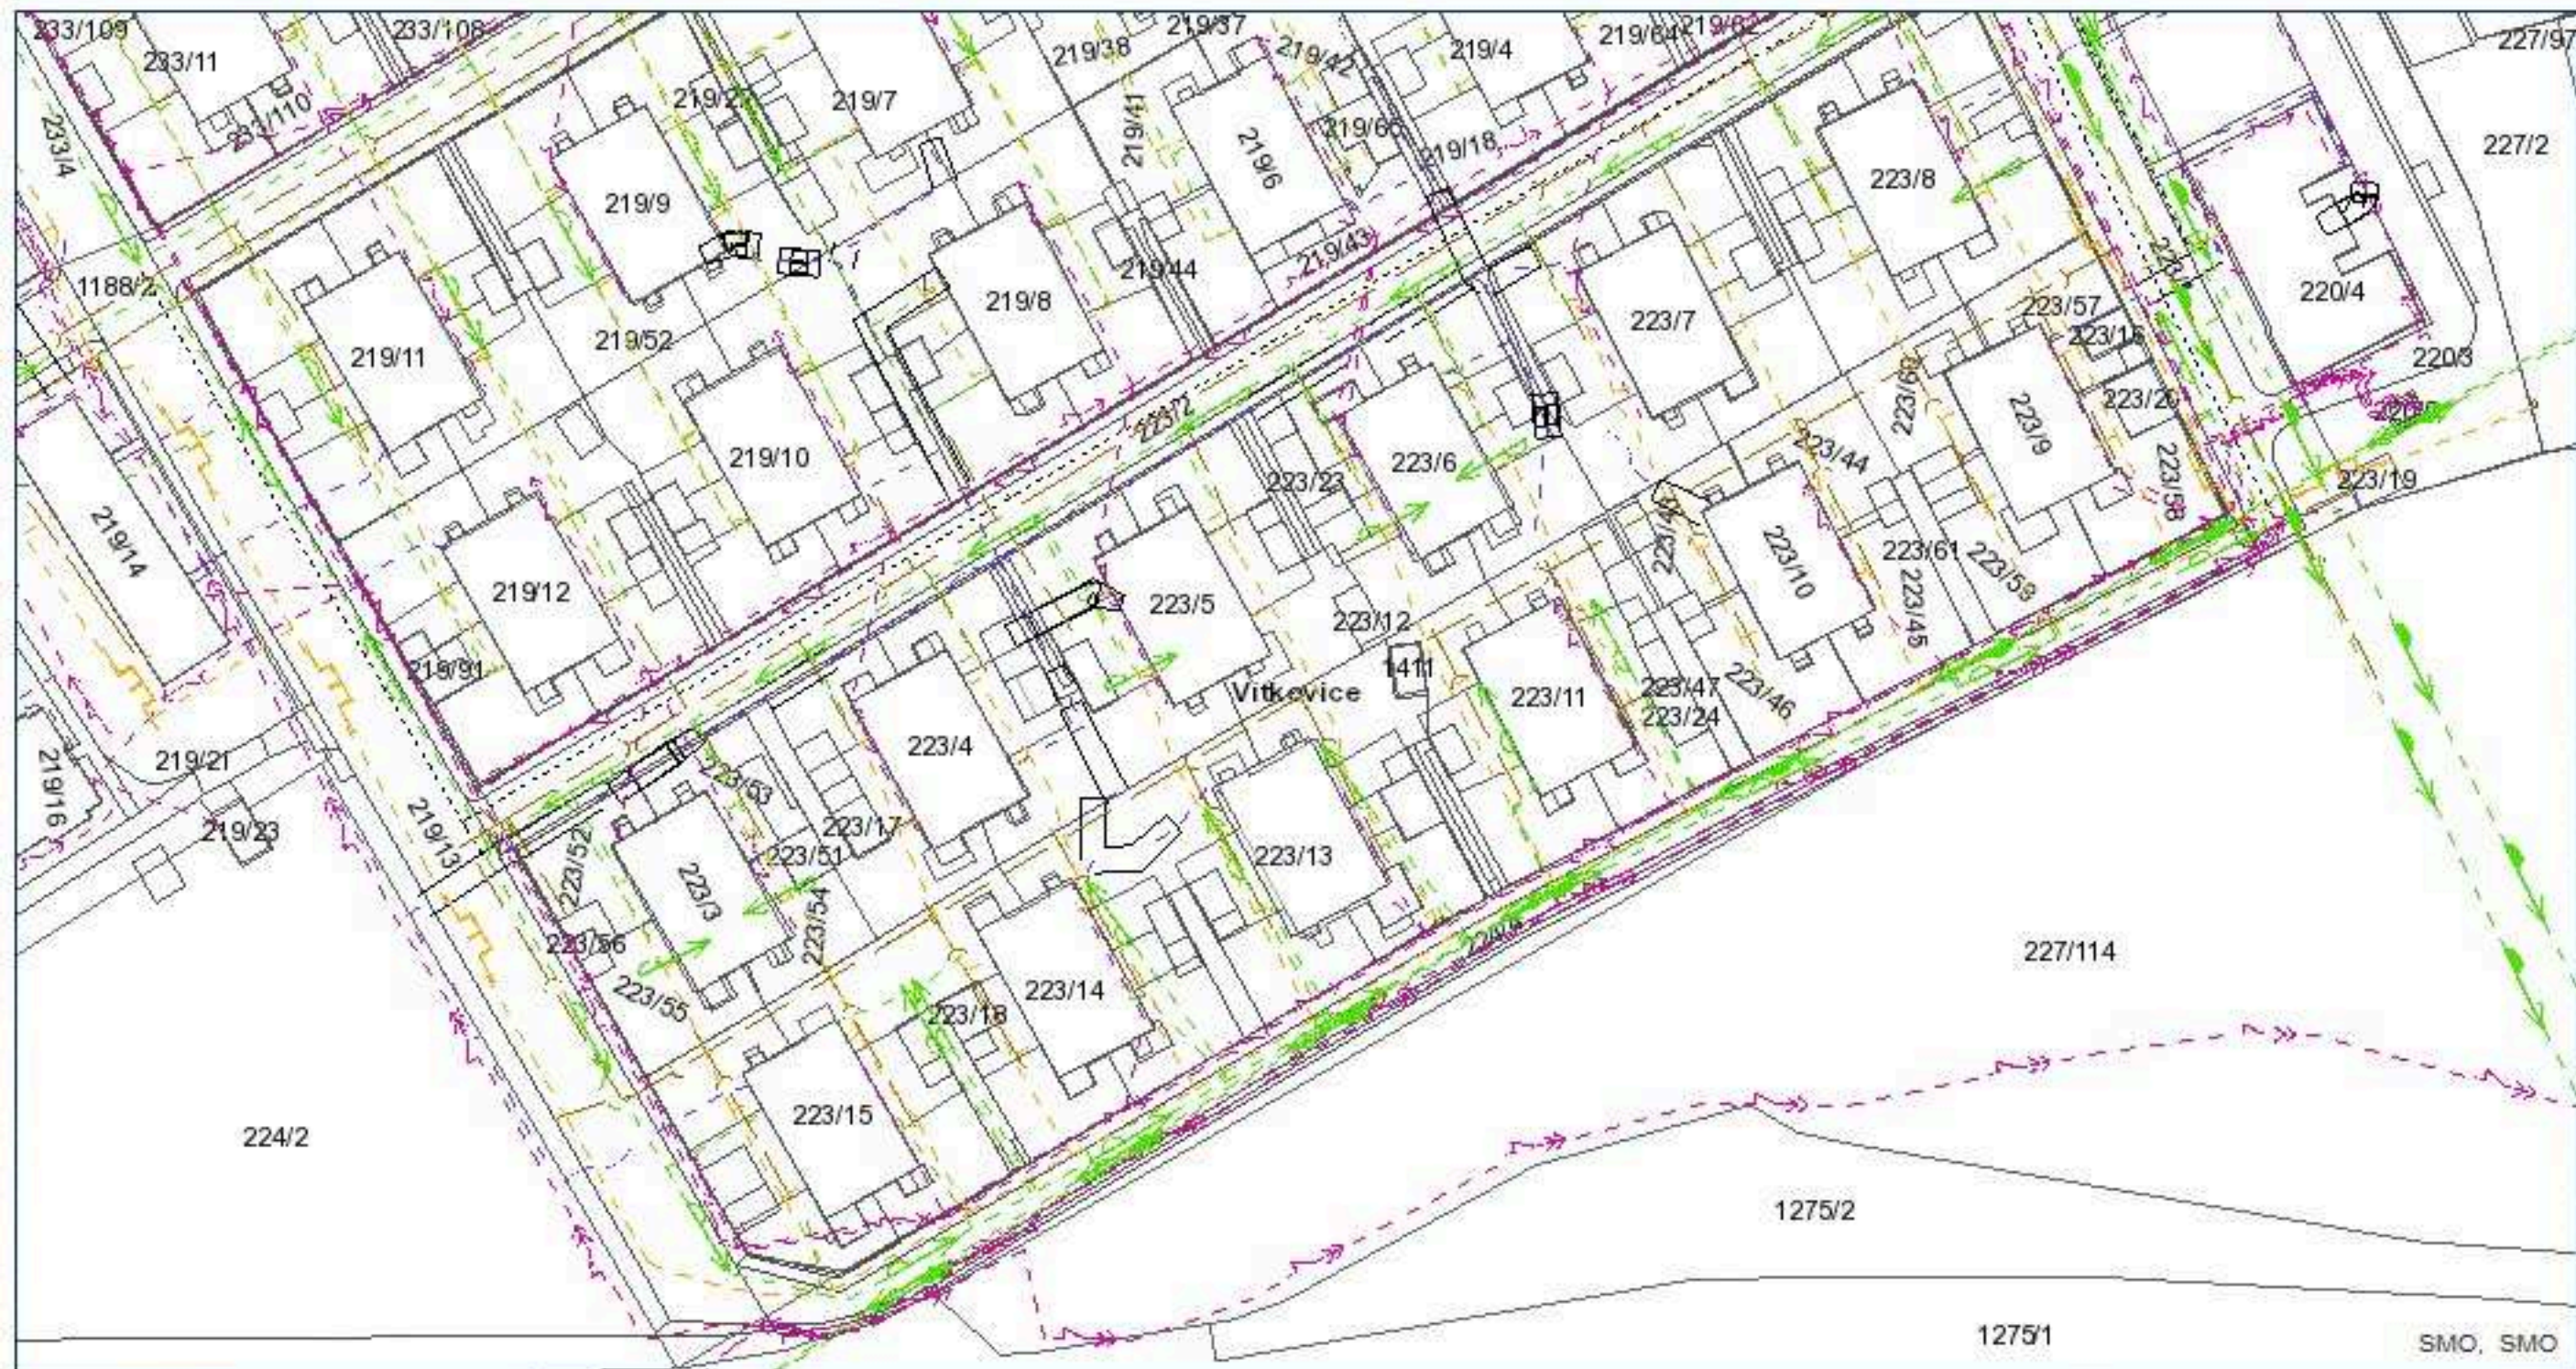

0 0.005 0.01 0.02 0.03 0.04 km

1:1,000