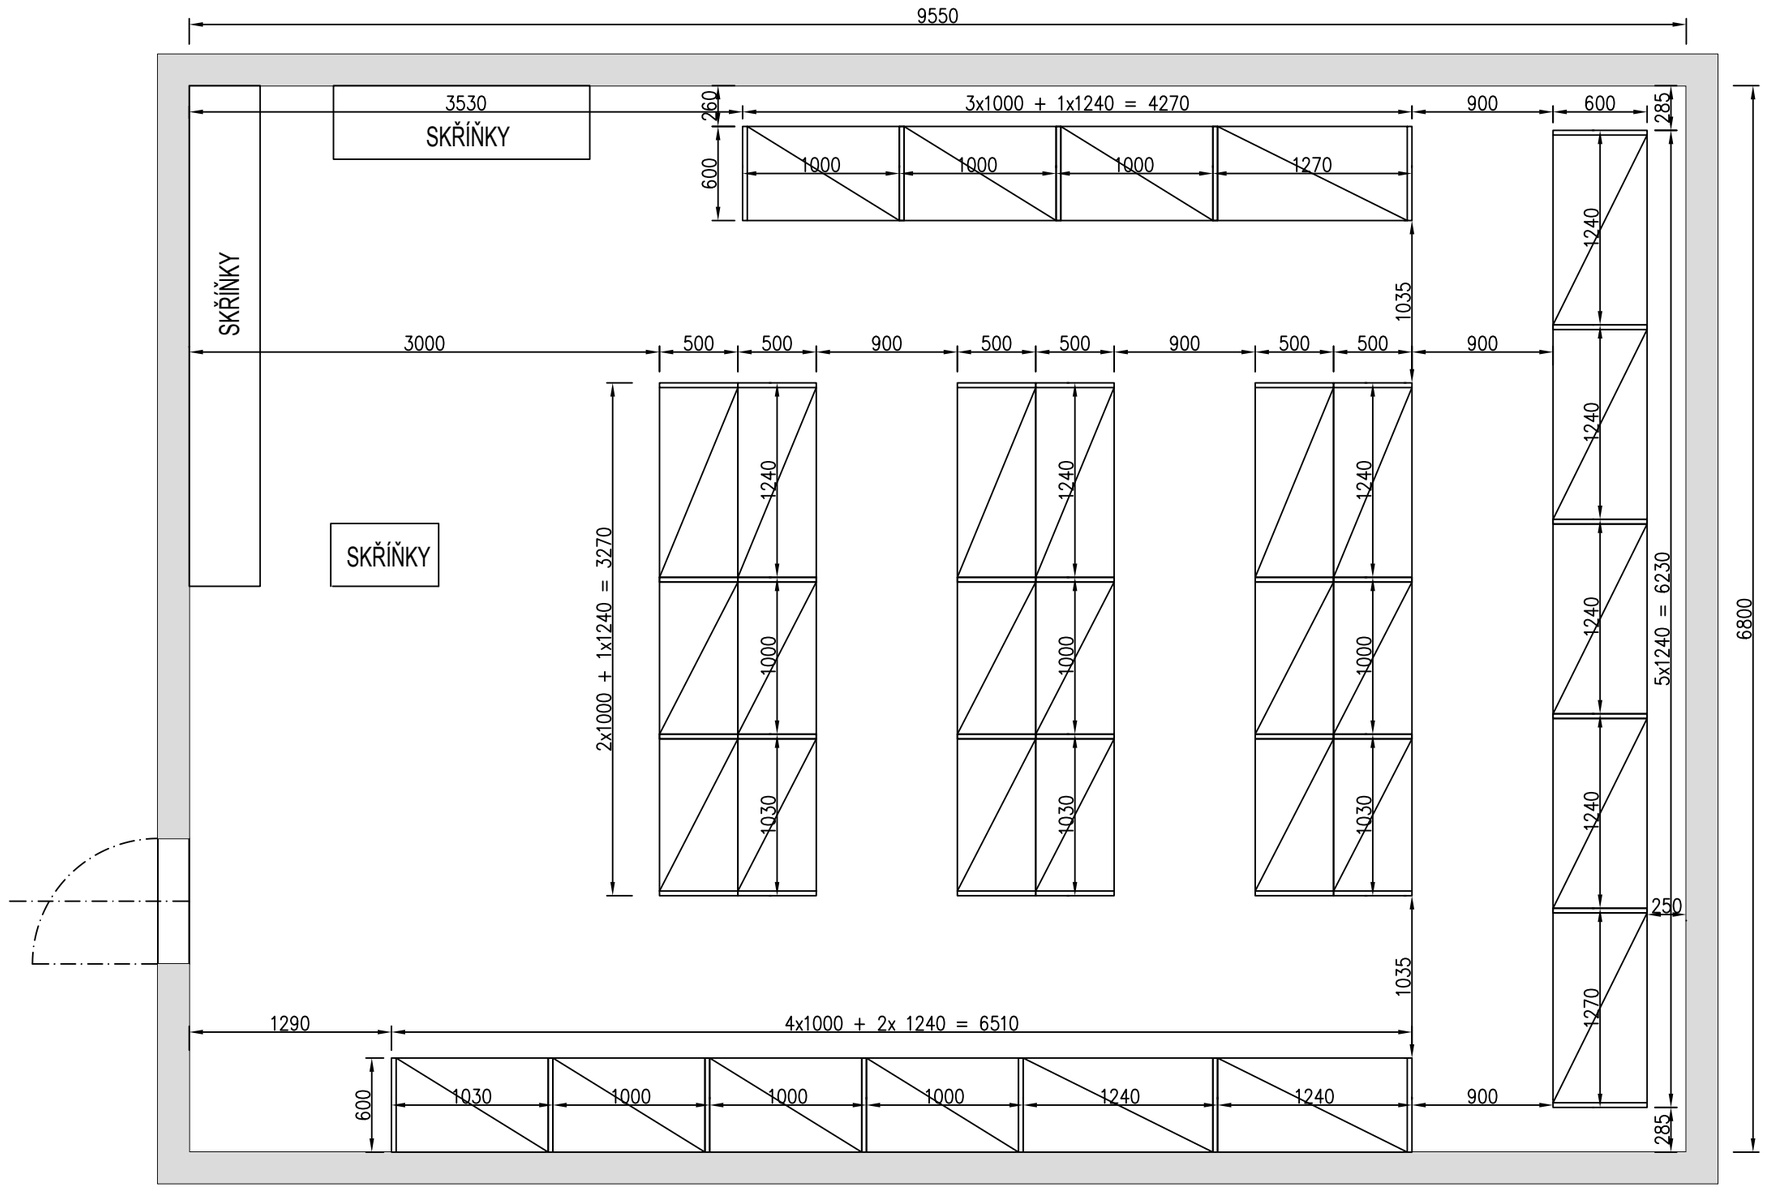

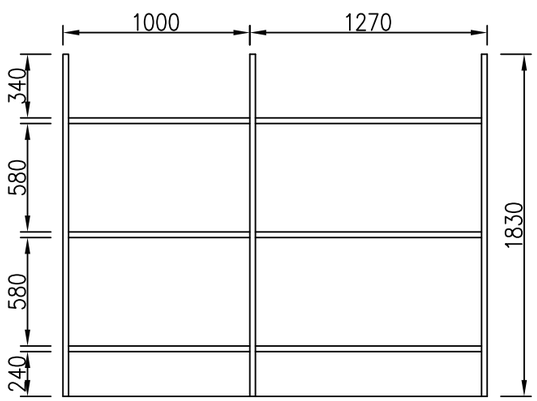

hlav. projektant	zodp. projektant	vypracoval	kreslil
		ZBYNĚK MIKULKA	
místo stavby			

dirp

investor	formát	A 3
stavba	datum	17.05.2017
objekt STŘEDNÍ PRŮMYSLOVÁ ŠKOLA CHEMICKÁ	účel	NABÍDKA
soubor	čís. zakázky	
	archív. č.	
obsah výkresu	měřítko	č. výkresu
NÁVRH POLICOVÝCH REGÁLŮ		226-2170510VY