




SR-1  
RTB12  
K12-100-100/1.1/1-50  
SSS - 3  
K12-100-100/1.1/1-50  
K12-100-100/1.1/1-50  
K12-100-100/1.1/1-50  
K12-100-100/1.1/1-50

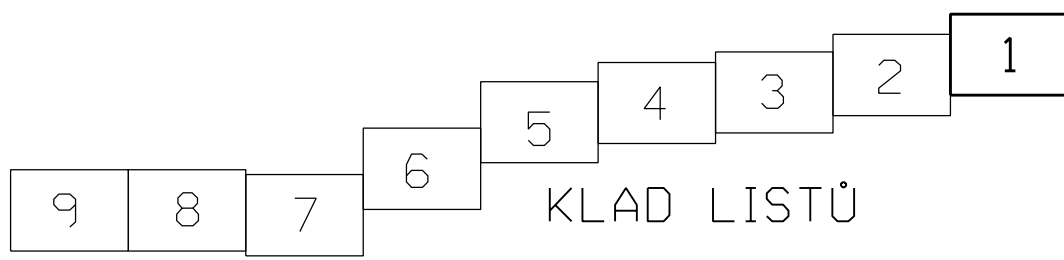

**LEGENDA:**

	PROJEKTOVANÉ NADZEMNÍ VEDENÍ
	RUŠENÉ NADZEMNÍ VEDENÍ
	PŘEPOJENÉ NADZEMNÍ VEDENÍ
	STÁVAJÍCÍ NADZEMNÍ VEDENÍ




K.V.Z. spol. s r.o. Mokrá 386, 760 01 Zlín, IČO 00546178		
PROJEKTANT: Jiří Králíček jiri.kralicek@email.cz tel. 571 117 722	ČÍSLO ZAKÁZKY: KVZ-1444/16	
STAVBA: <b>VPIC Hošťálková, Silnice II-437, průj.úsek</b>	DATUM: 03/2019	
SCHÉMA KABELŮ	MĚŘÍTKO: 1:500	
OBJEDNATEL: Česká telekomunikační infrastruktura a.s.	01	

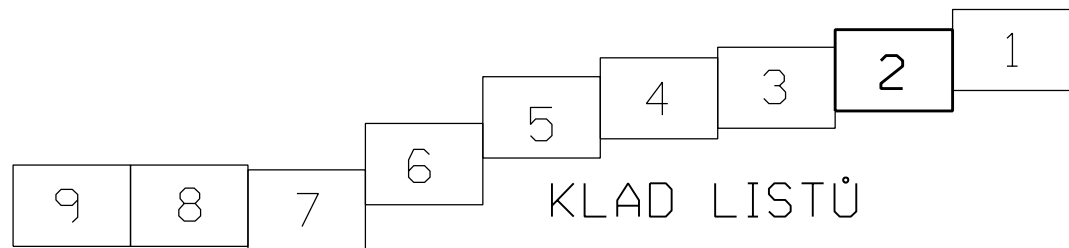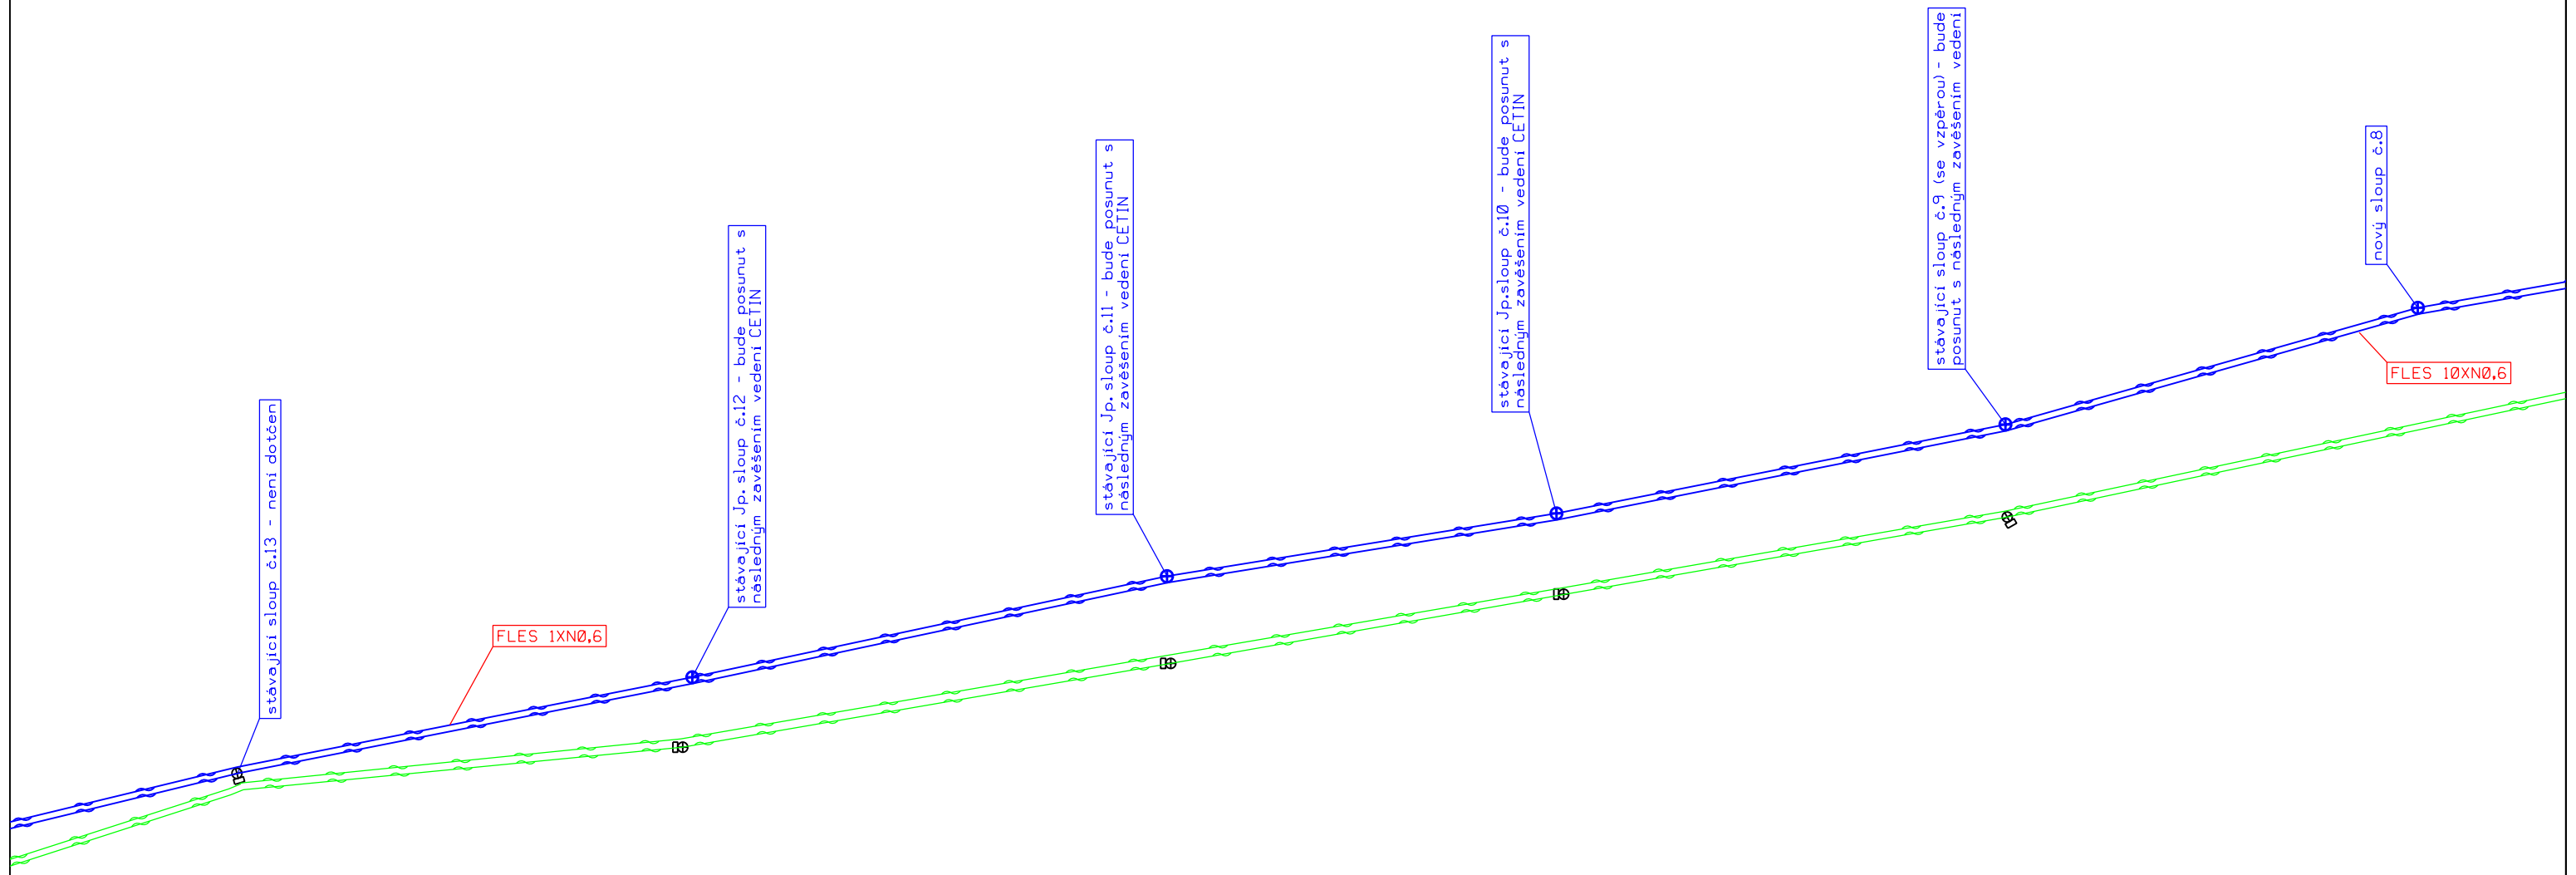

**LEGENDA:**

	PROJEKTOVANÉ NADZEMNÍ VEDENÍ
	RUŠENÉ NADZEMNÍ VEDENÍ
	PŘEPOJENÉ NADZEMNÍ VEDENÍ
	STÁVAJÍCÍ NADZEMNÍ VEDENÍ



K.V.Z. spol. s r.o. Mokrá 386, 760 01 Zlín, IČO 00546178		
PROJEKTANT: Jiří Králíček jiri.kralicek@email.cz tel. 571 117 722	ČÍSLO ZAKÁZKY: KVZ-1444/16	
STAVBA: <b>VPIC Hošťalková, Silnice II-437, průj.úsek</b>	DATUM: 03/2019	
SCHÉMA KABELŮ	MĚŘÍTKO: 1:500	
OBJEDNATEL: Česká telekomunikační infrastruktura a.s.	02	

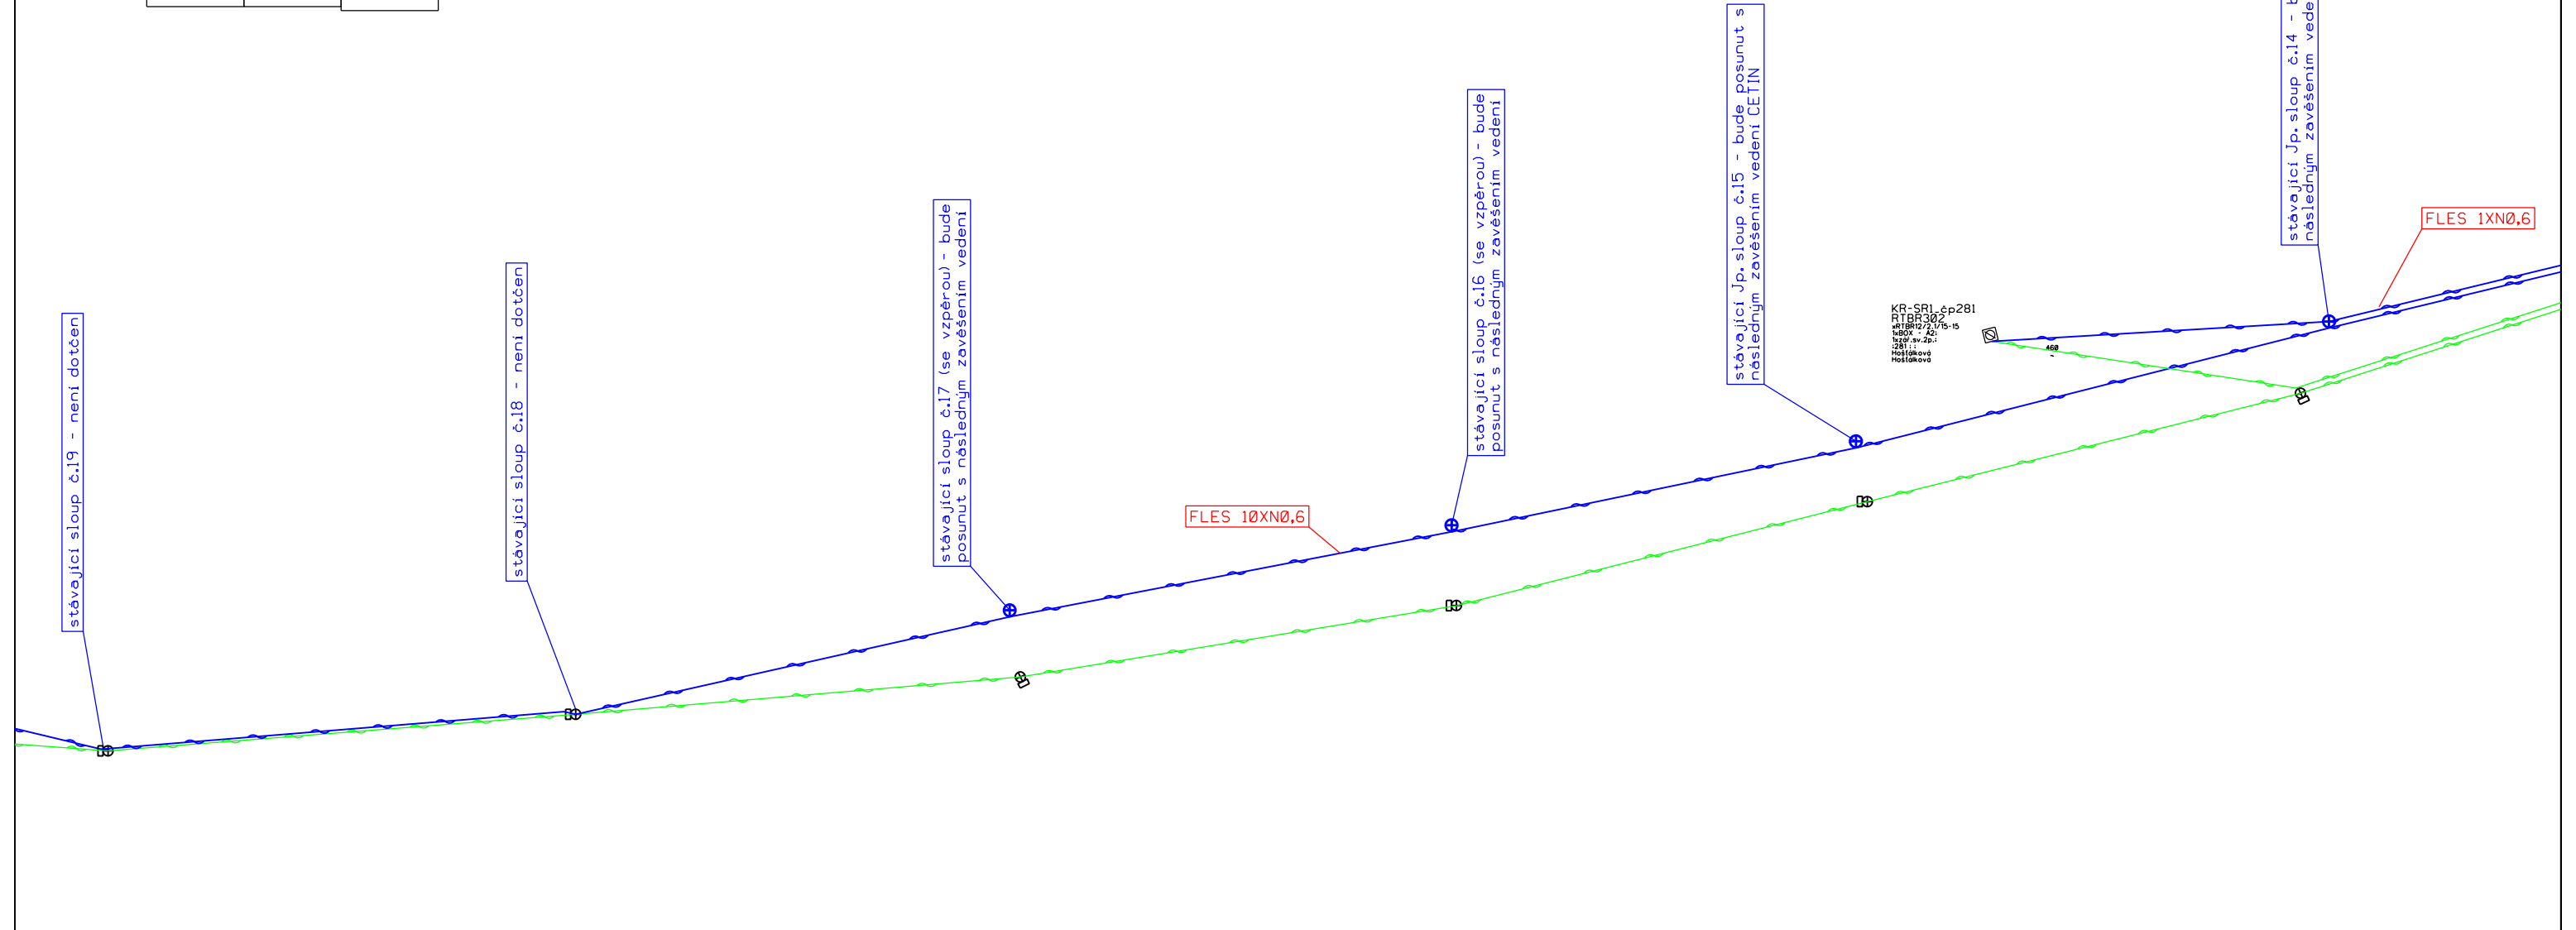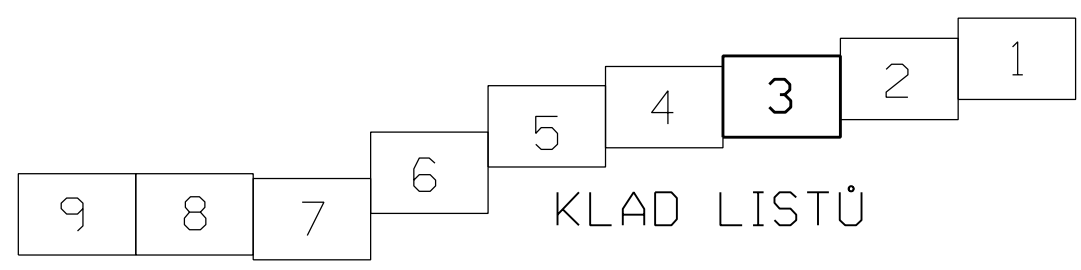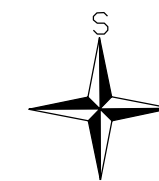

LEGENDA:

	PROJEKTOVÁNE NADZEMNÍ VEDENÍ
	RUŠENÉ NADZEMNÍ VEDENÍ
	PREPOJENÉ NADZEMNÍ VEDENÍ
	STÁVAJÍCÍ NADZEMNÍ VEDENÍ


K.V.Z. spol. s r.o. Mokrá 386, 760 01 Zlín, IČO 00546178			
PROJEKTANT: Jiří Králíček	jiri.kralicek@email.cz	tel. 571 117 722	ČÍSLO ZAKÁZKY: KVZ-1444/16
STAVBA: <b>VPIC Hořálkova, Silnice II-437, průj.úsek</b>			DATUM: 03/2019
SCHÉMA KABELŮ			MĚŘÍTKO: 1:500
OBJEDNATEL: Česká telekomunikační infrastruktura a.s.			03

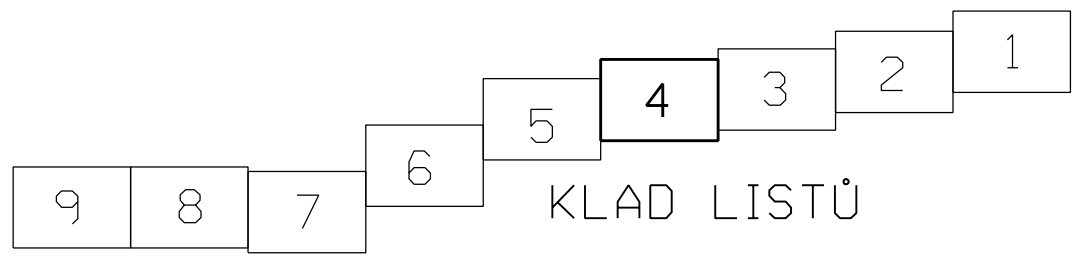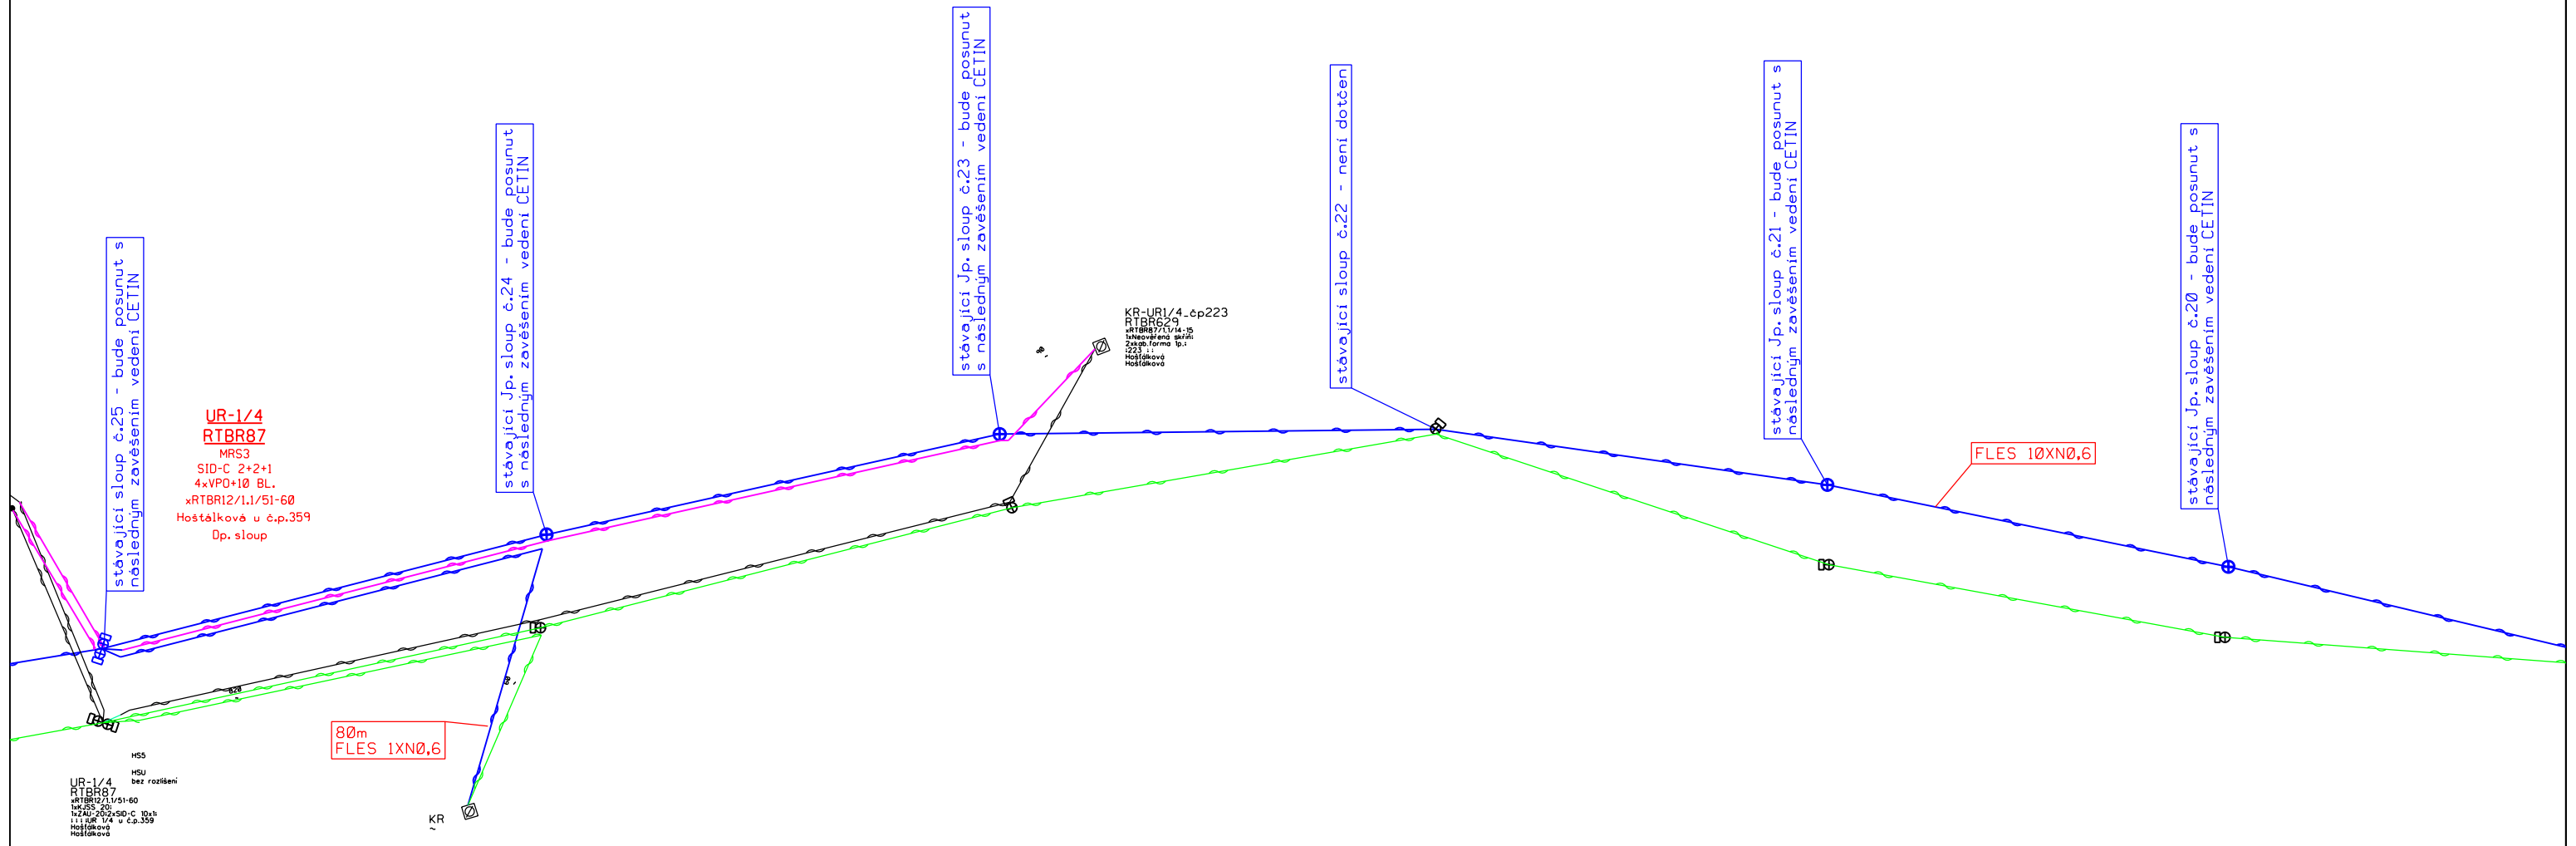

K.V.Z. spol. s r.o. Mokrá 386, 760 01 Zlín, IČO 00546178		
PROJEKTANT: Jiří Králíček jiri.kralicek@email.cz tel. 571 117 722	ČÍSLO ZAKÁZKY: KVZ-1444/16	
STAVBA: <b>VPIC Hostálková, Silnice II-437, průj.úsek</b>	DATUM: 03/2019	
SCHÉMA KABELŮ	MĚŘÍTKO: 1:500	
OBJEDNATEL: Česká telekomunikační infrastruktura a.s.	04	



PUR-u parc.č.1649 KR-UR/4\_ep362  
 RTBR1661 RTBR630  
 Měřítko 1:500  
 Datum 03/2019  
 Projektant J. Králíček  
 Objednatel ČTKI

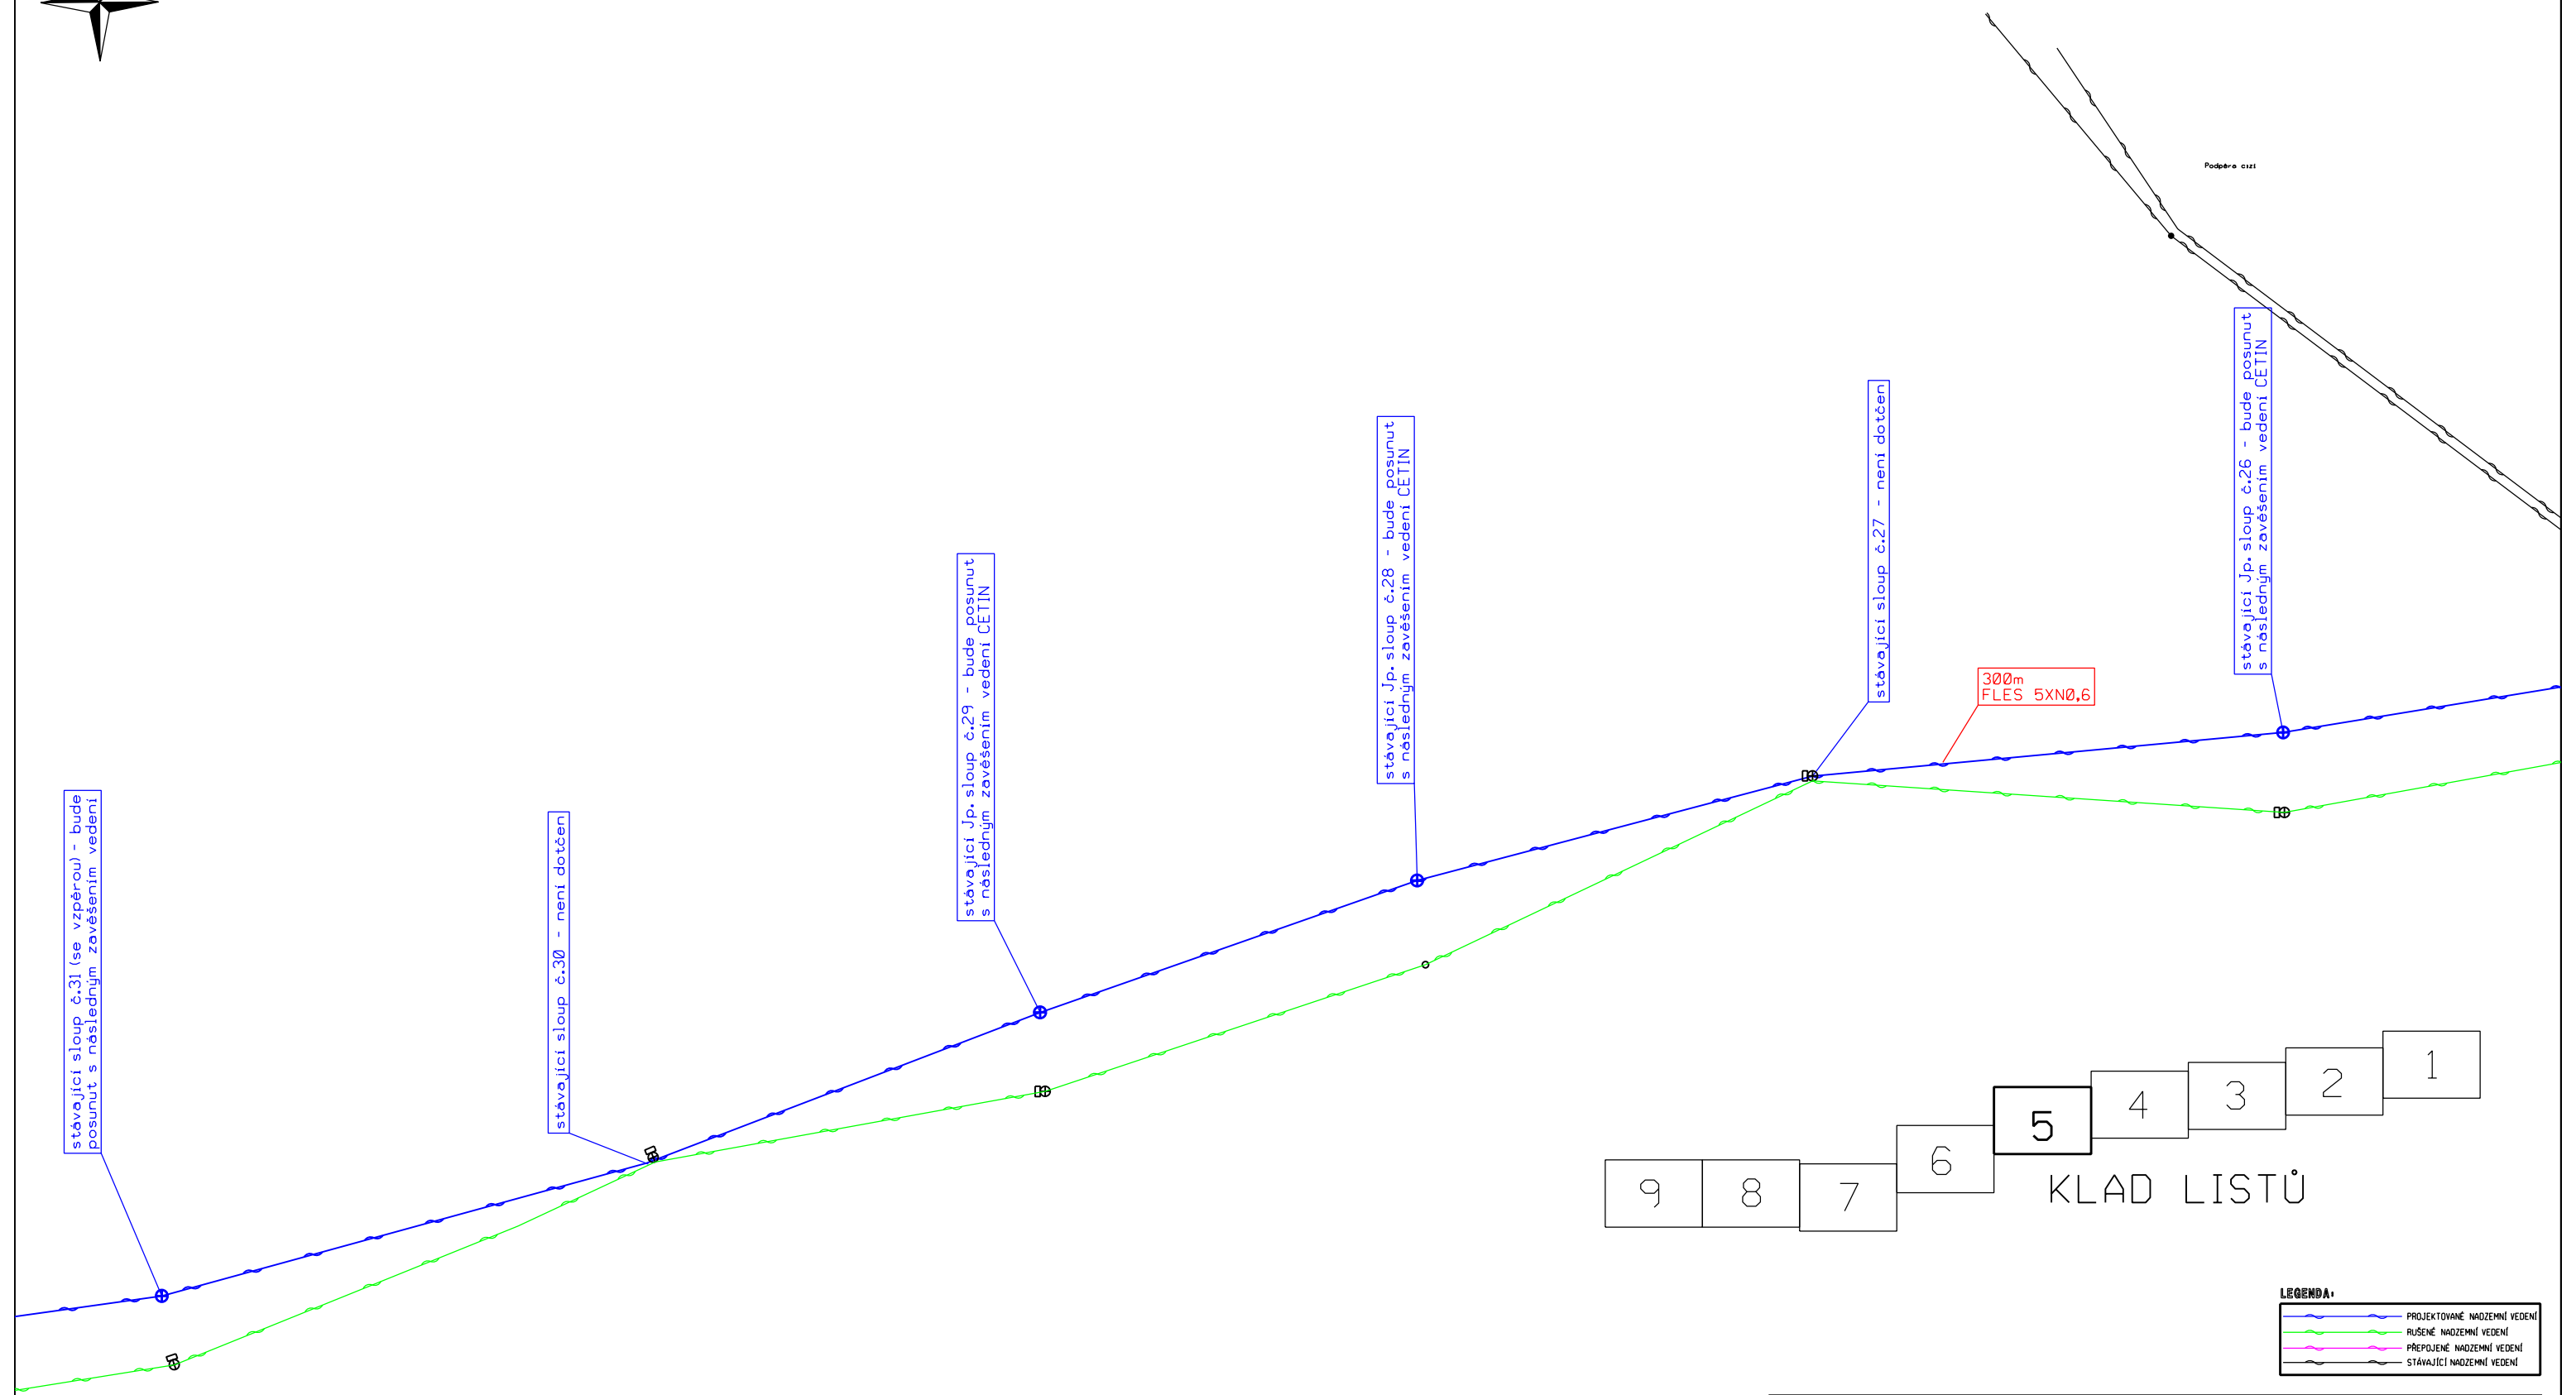

stávající sloup č.31 (se vzpěrou) - bude posunut s následným zavěšením vedení

stávající sloup č.30 - není dotčen


stávající Jp. sloup č.29 - bude posunut s následným zavěšením vedení CETIN

stávající Jp. sloup č.28 - bude posunut s následným zavěšením vedení CETIN

stávající sloup č.27 - není dotčen

stávající Jp. sloup č.26 - bude posunut s následným zavěšením vedení CETIN

300m  
FLES 5XN0,6


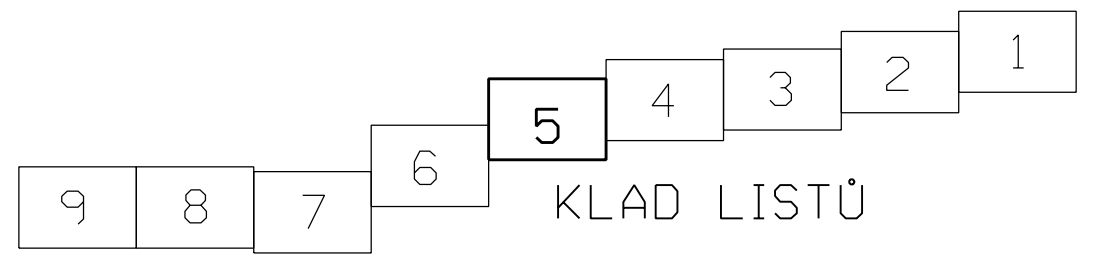


KLAD LISTŮ

LEGENDA:

	PROJEKTOVANÉ NADZEMNÍ VEDENÍ
	RUŠENÉ NADZEMNÍ VEDENÍ
	PŘEPOJENÉ NADZEMNÍ VEDENÍ
	STÁVAJÍCÍ NADZEMNÍ VEDENÍ



K.V.Z. spol. s r.o. Mokrá 386, 760 01 Zlín, IČO 00546178		
PROJEKTANT: Jiří Králíček jiri.kralicek@email.cz	tel. 571 117 722	ČÍSLO ZAKÁZKY: KVZ-1444/16
STAVBA: <b>VPIC Hošťálková, Silnice II-437, průj.úsek</b>		DATUM: 03/2019
SCHÉMA KABELŮ		MĚŘÍTKO: 1:500
OBJEDNATEL: České telekomunikační infrastruktura a.s.		05

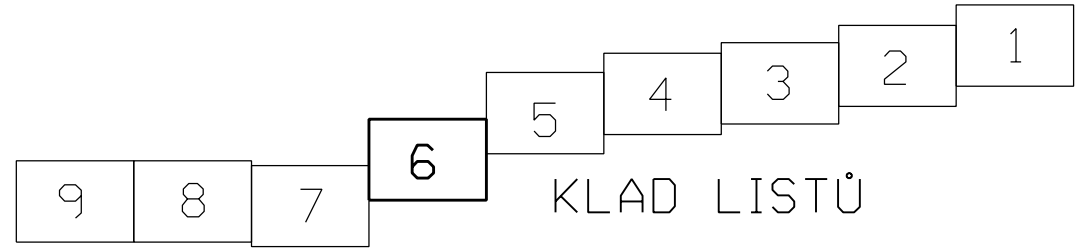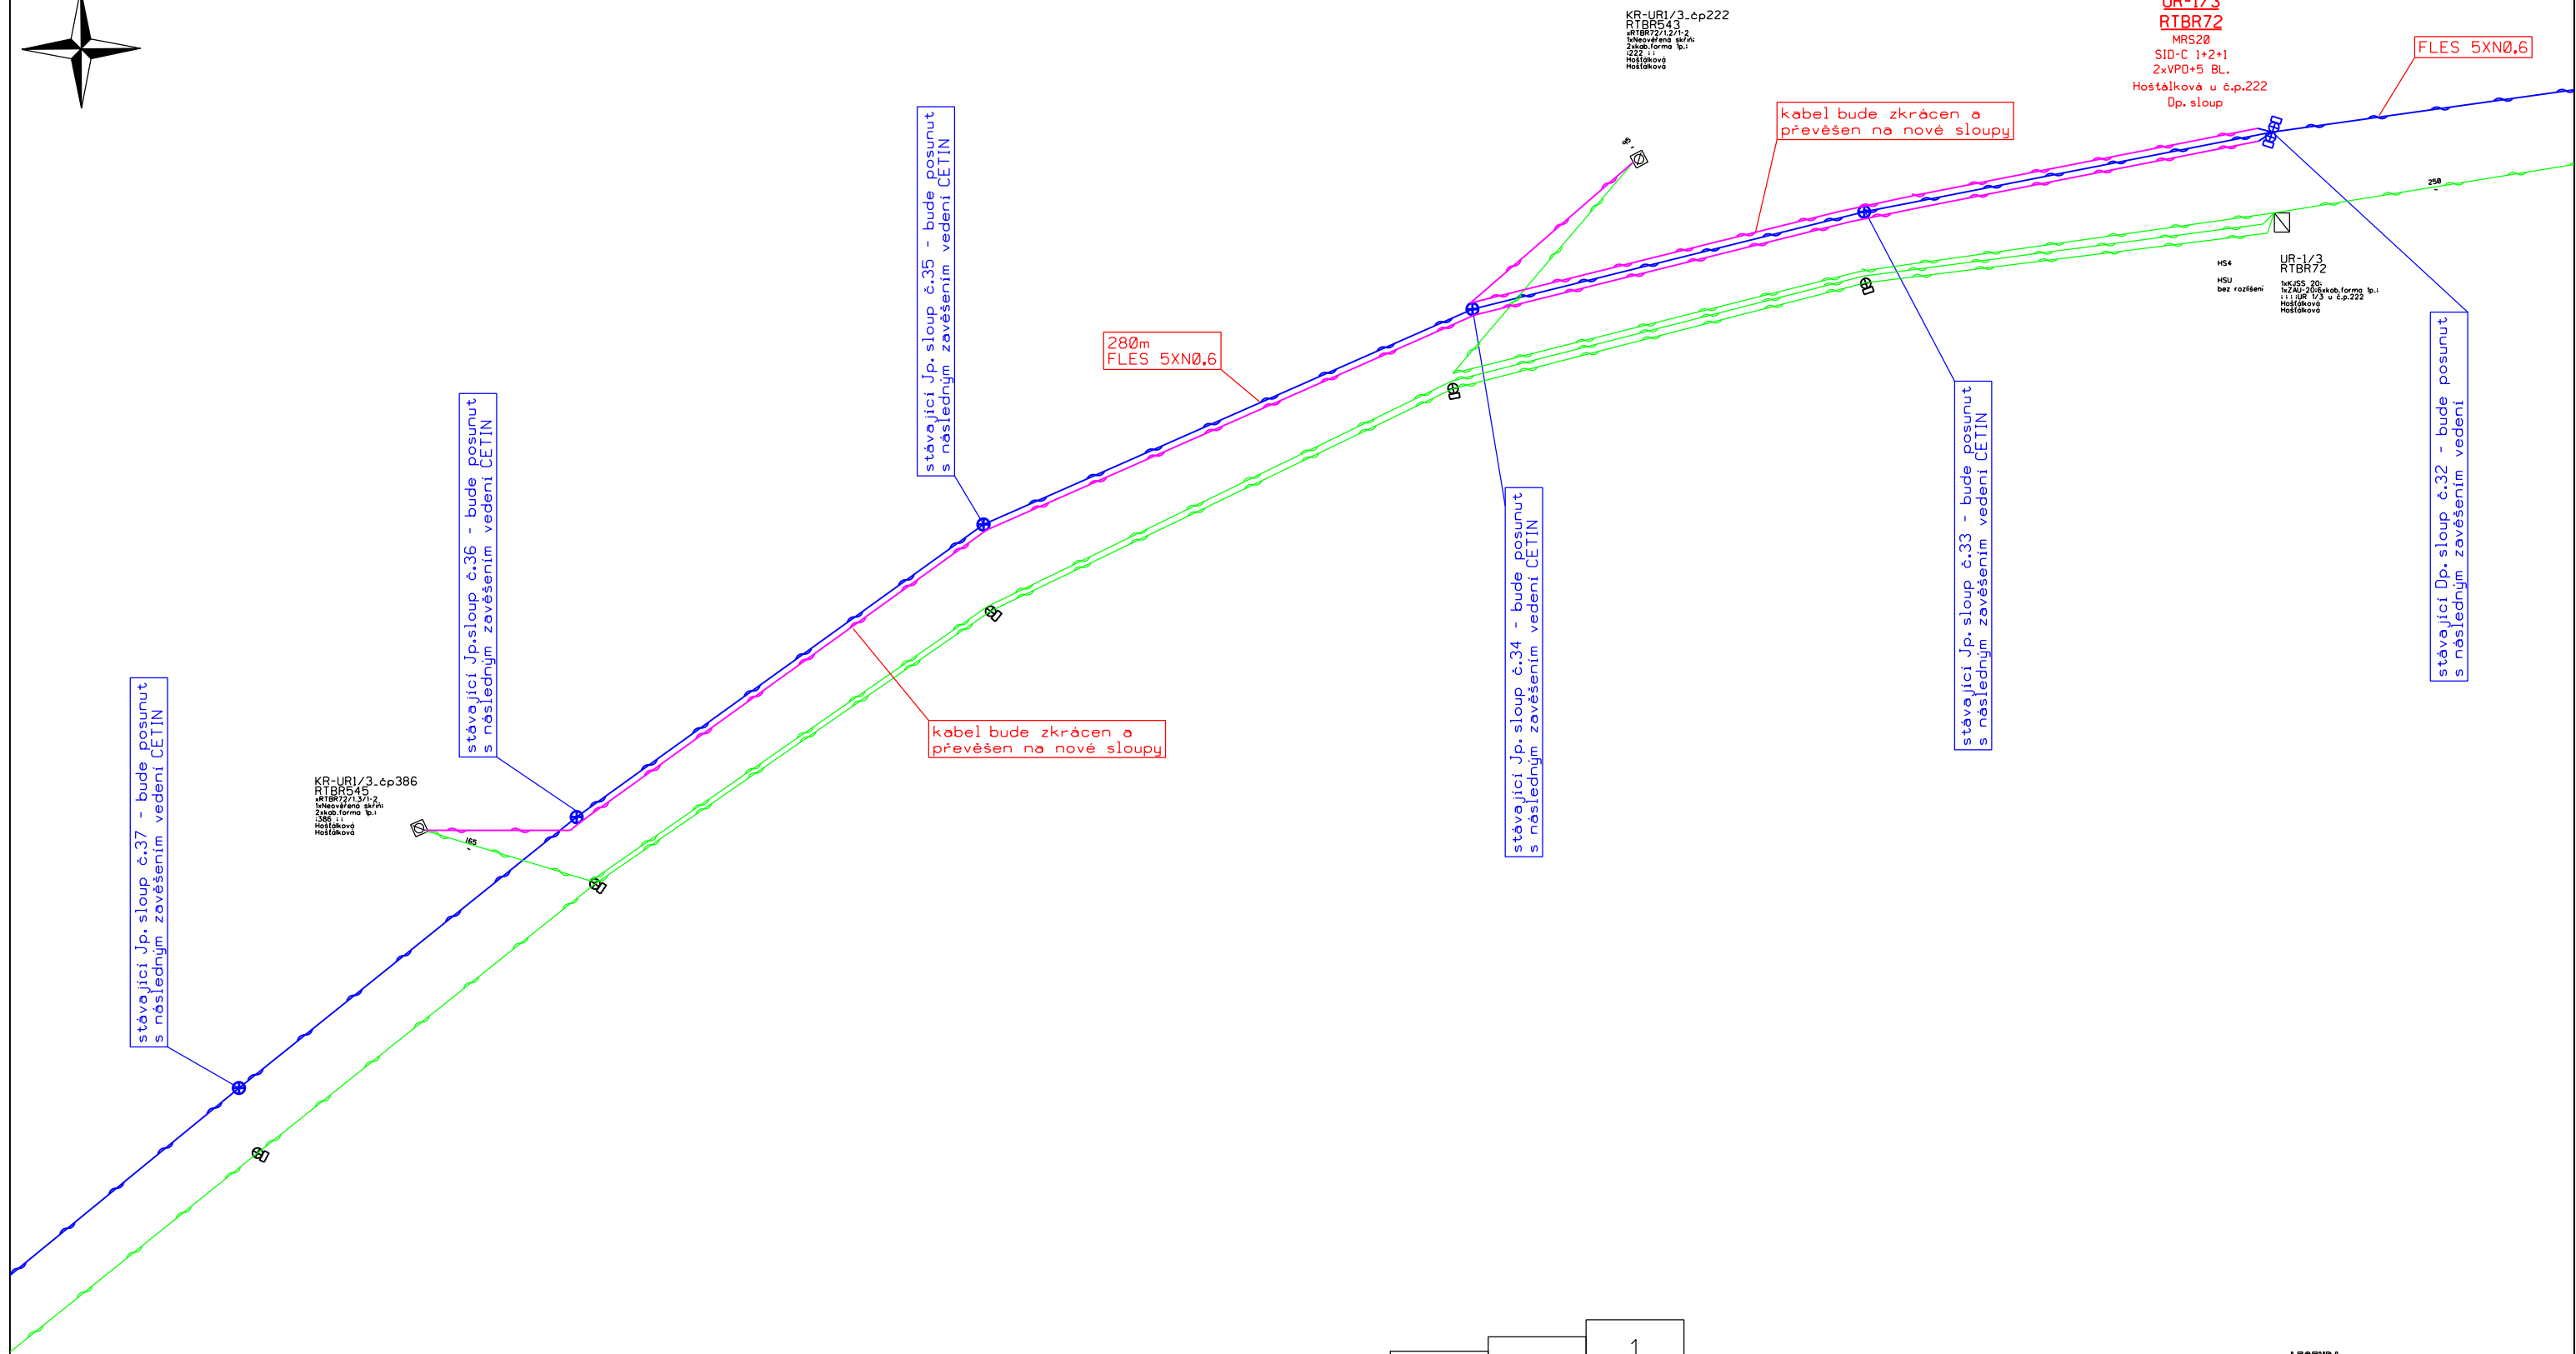

LEGENDA:

	PROJEKTOVANÉ NADZEMNÍ VEDENÍ
	RUŠENÉ NADZEMNÍ VEDENÍ
	PŘEPOJENÉ NADZEMNÍ VEDENÍ
	STÁVAJÍCÍ NADZEMNÍ VEDENÍ

K.V.Z. spol. s r.o. Mokrá 386, 760 01 Zlín, IČO 00546178			
PROJEKTANT: Jiří Králíček	jiri.kralicek@email.cz	tel. 571 117 722	ČÍSLO ZAKÁZKY: KVZ-1444/16
STAVBA: <b>VPIC Hošťálková, Silnice II-437, průj.úsek</b>			DATUM: 03/2019
SCHÉMA KABELŮ			MĚŘÍTKO: 1:500
OBJEDNATEL: České telekomunikační infrastruktura a.s.			

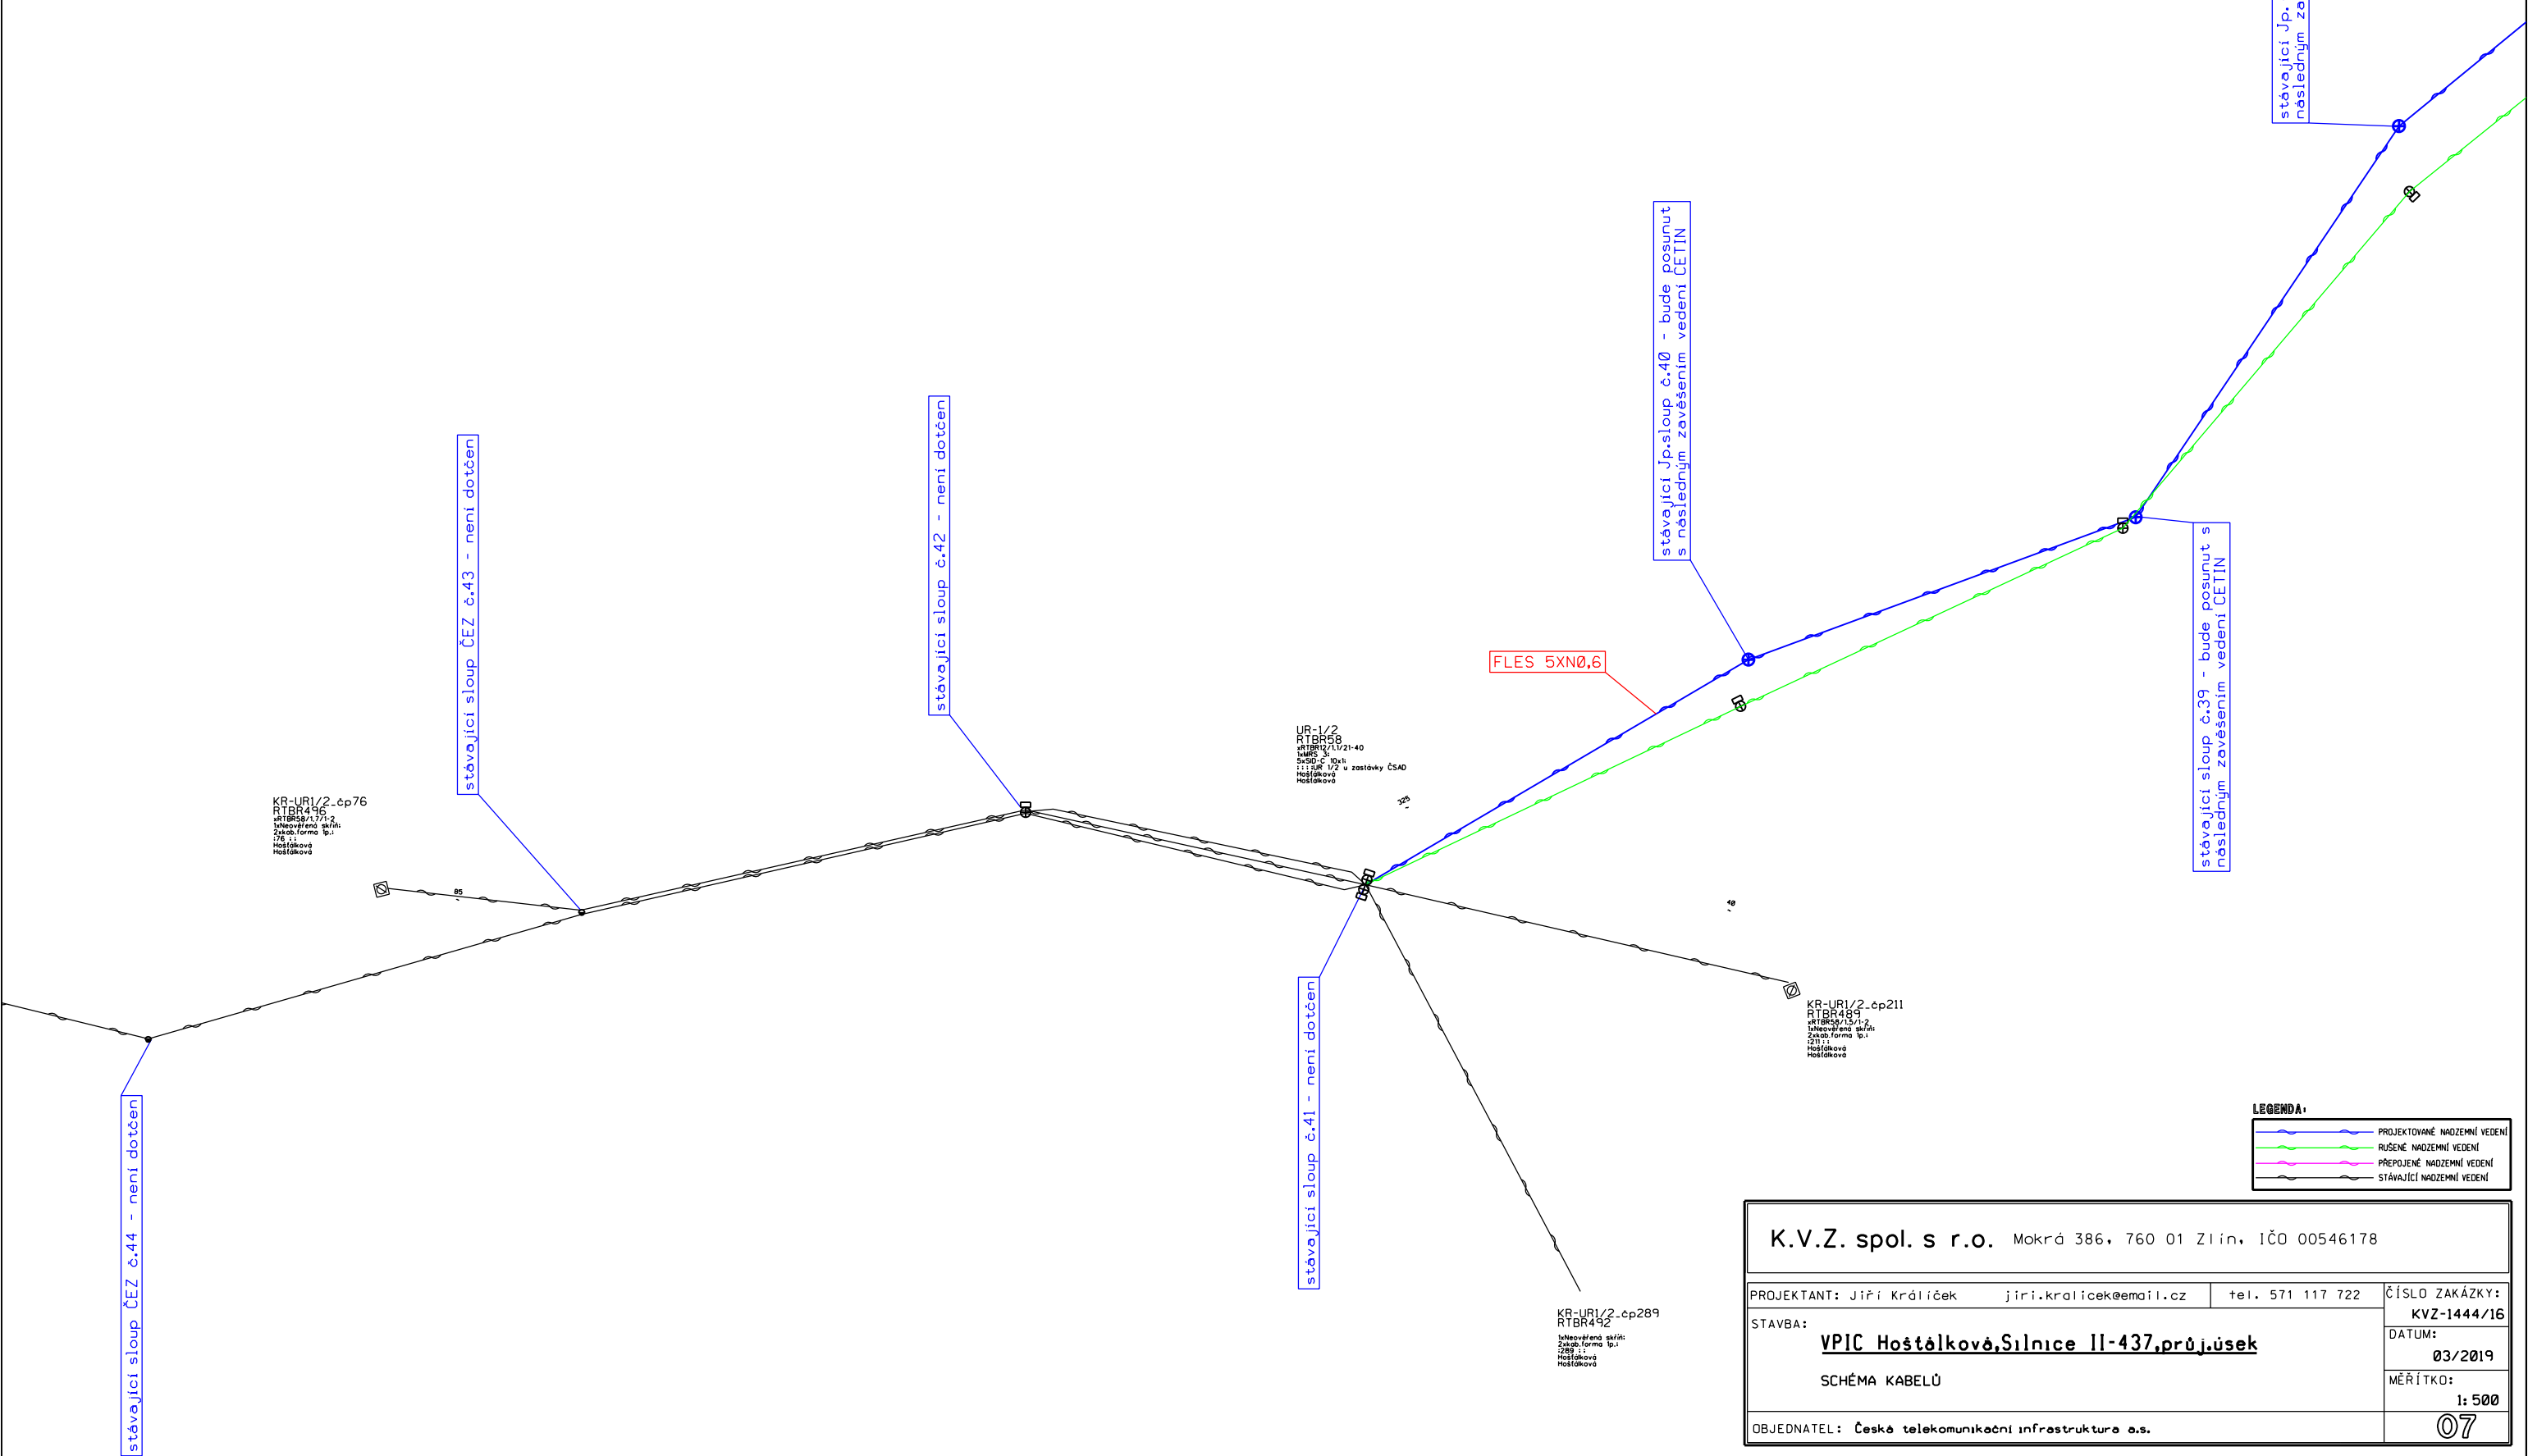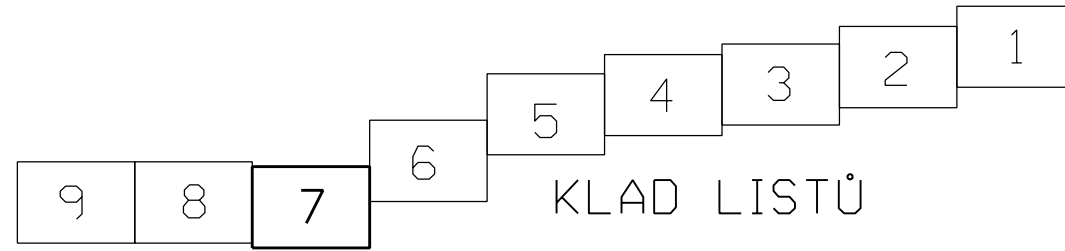

stávající Jp.sloup č.38 - bude posunut s následným zavedením vedení ČETIN

stávající Jp.sloup č.40 - bude posunut s následným zavedením vedení ČETIN

stávající sloup č.39 - bude posunut s následným zavedením vedení ČETIN

stávající sloup č.42 - není dotčen


stávající sloup ČEZ č.43 - není dotčen

stávající sloup ČEZ č.44 - není dotčen

**LEGENDA:**

	PROJEKTOVANÉ NADZEMNÍ VEDENÍ
	RUŠENÉ NADZEMNÍ VEDENÍ
	PŘEPOJENÉ NADZEMNÍ VEDENÍ
	STÁVAJÍCÍ NADZEMNÍ VEDENÍ


K.V.Z. spol. s r.o. Mokrá 386, 760 01 Zlín, IČO 00546178		
PROJEKTANT: Jiří Králíček jiri.kralicek@email.cz tel. 571 117 722	ČÍSLO ZAKÁZKY: KVZ-1444/16	
STAVBA: VPIC Hošťalková, Silnice II-437, průj.úsek	DATUM: 03/2019	
SCHÉMA KABELŮ	MĚŘÍTKO: 1:500	
OBJEDNATEL: Česká telekomunikační infrastruktura a.s.	07	

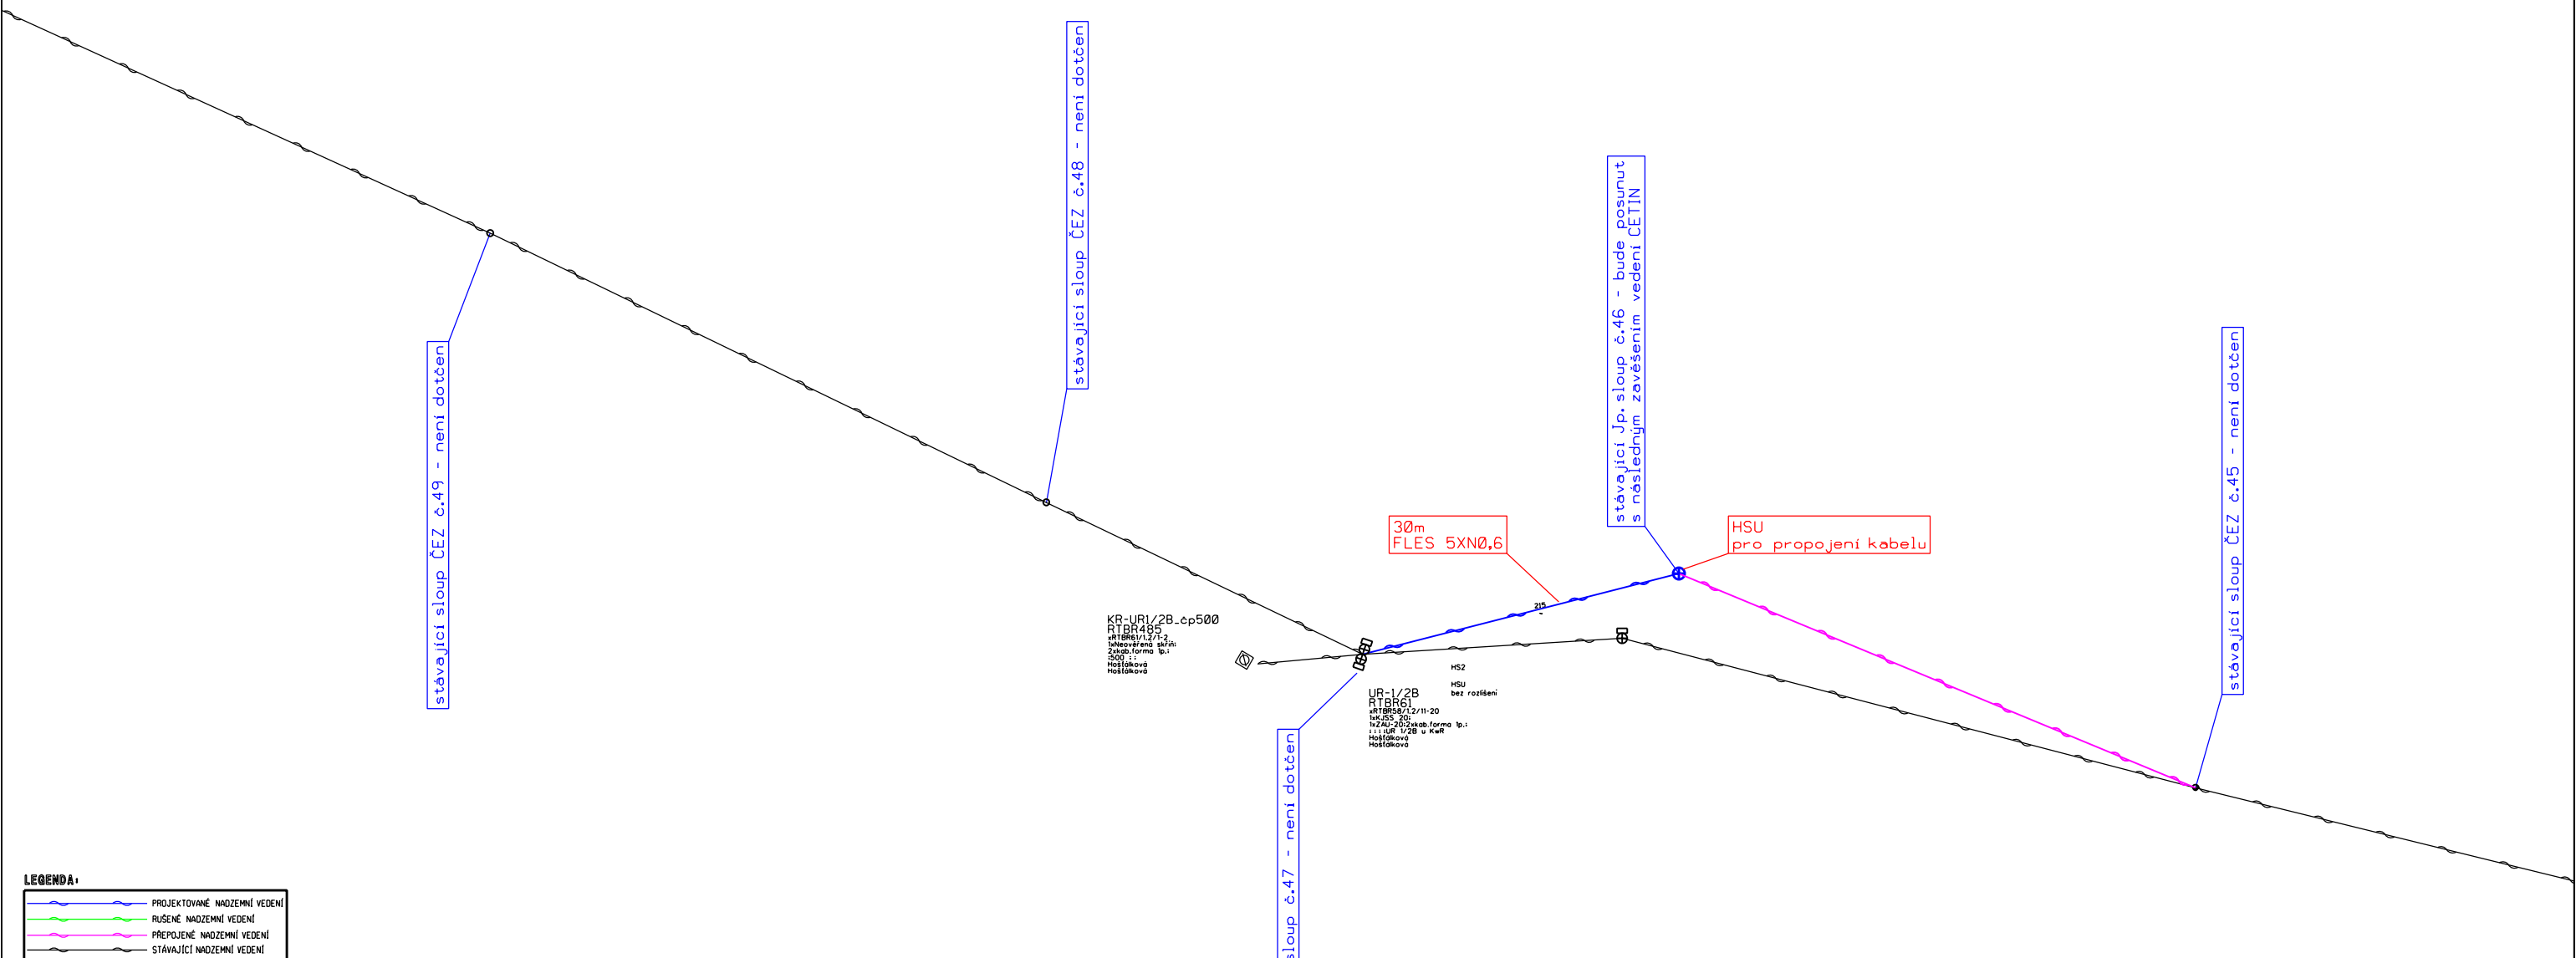



**LEGENDA:**

	PROJEKTOVANÉ NADZEMNÍ VEDENÍ
	RUŠENÉ NADZEMNÍ VEDENÍ
	PŘEPOJENÉ NADZEMNÍ VEDENÍ
	STÁVAJÍCÍ NADZEMNÍ VEDENÍ

K.V.Z. spol. s r.o. Mokrá 386, 760 01 Zlín, IČO 00546178			
PROJEKTANT: Jiří Králíček	jiri.kralicek@email.cz	tel. 571 117 722	ČÍSLO ZAKÁZKY: KVZ-1444/16
STAVBA: VPIC Hošťálková, Silnice II-437, průj.úsek			DATUM: 03/2019
SCHÉMA KABELŮ			MĚŘÍTKO: 1:500
OBJEDNATEL: Česká telekomunikační infrastruktura a.s.			08

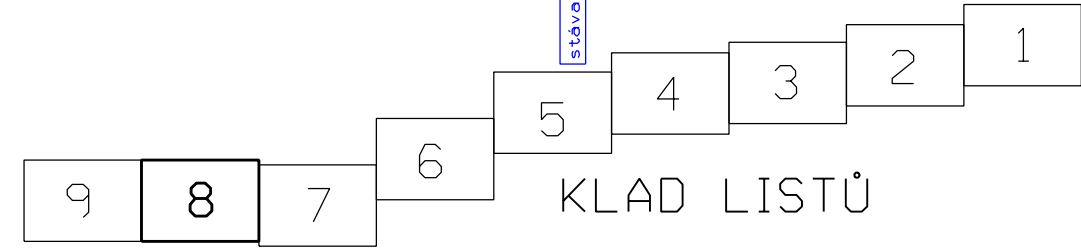



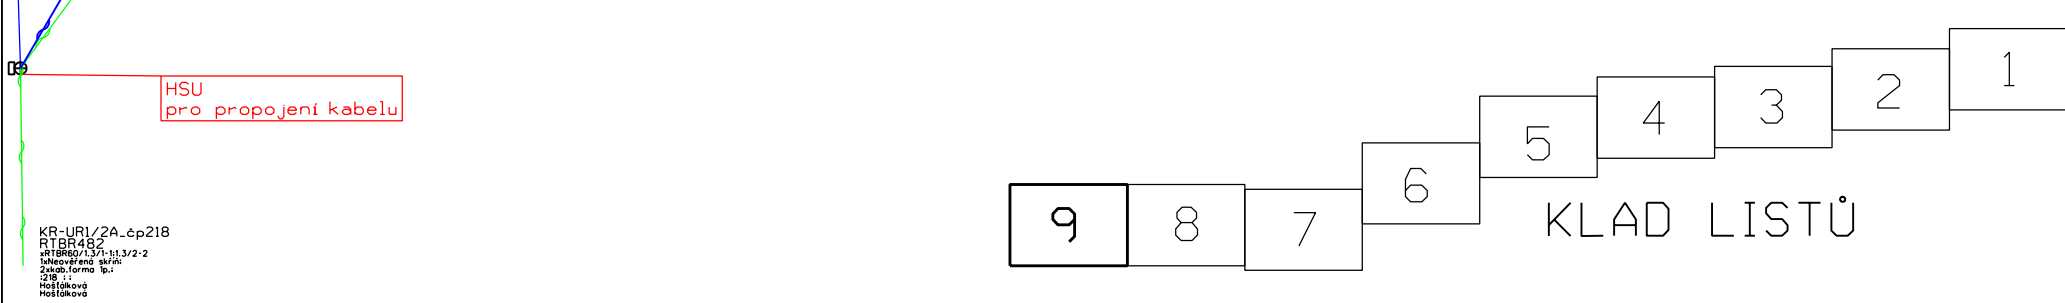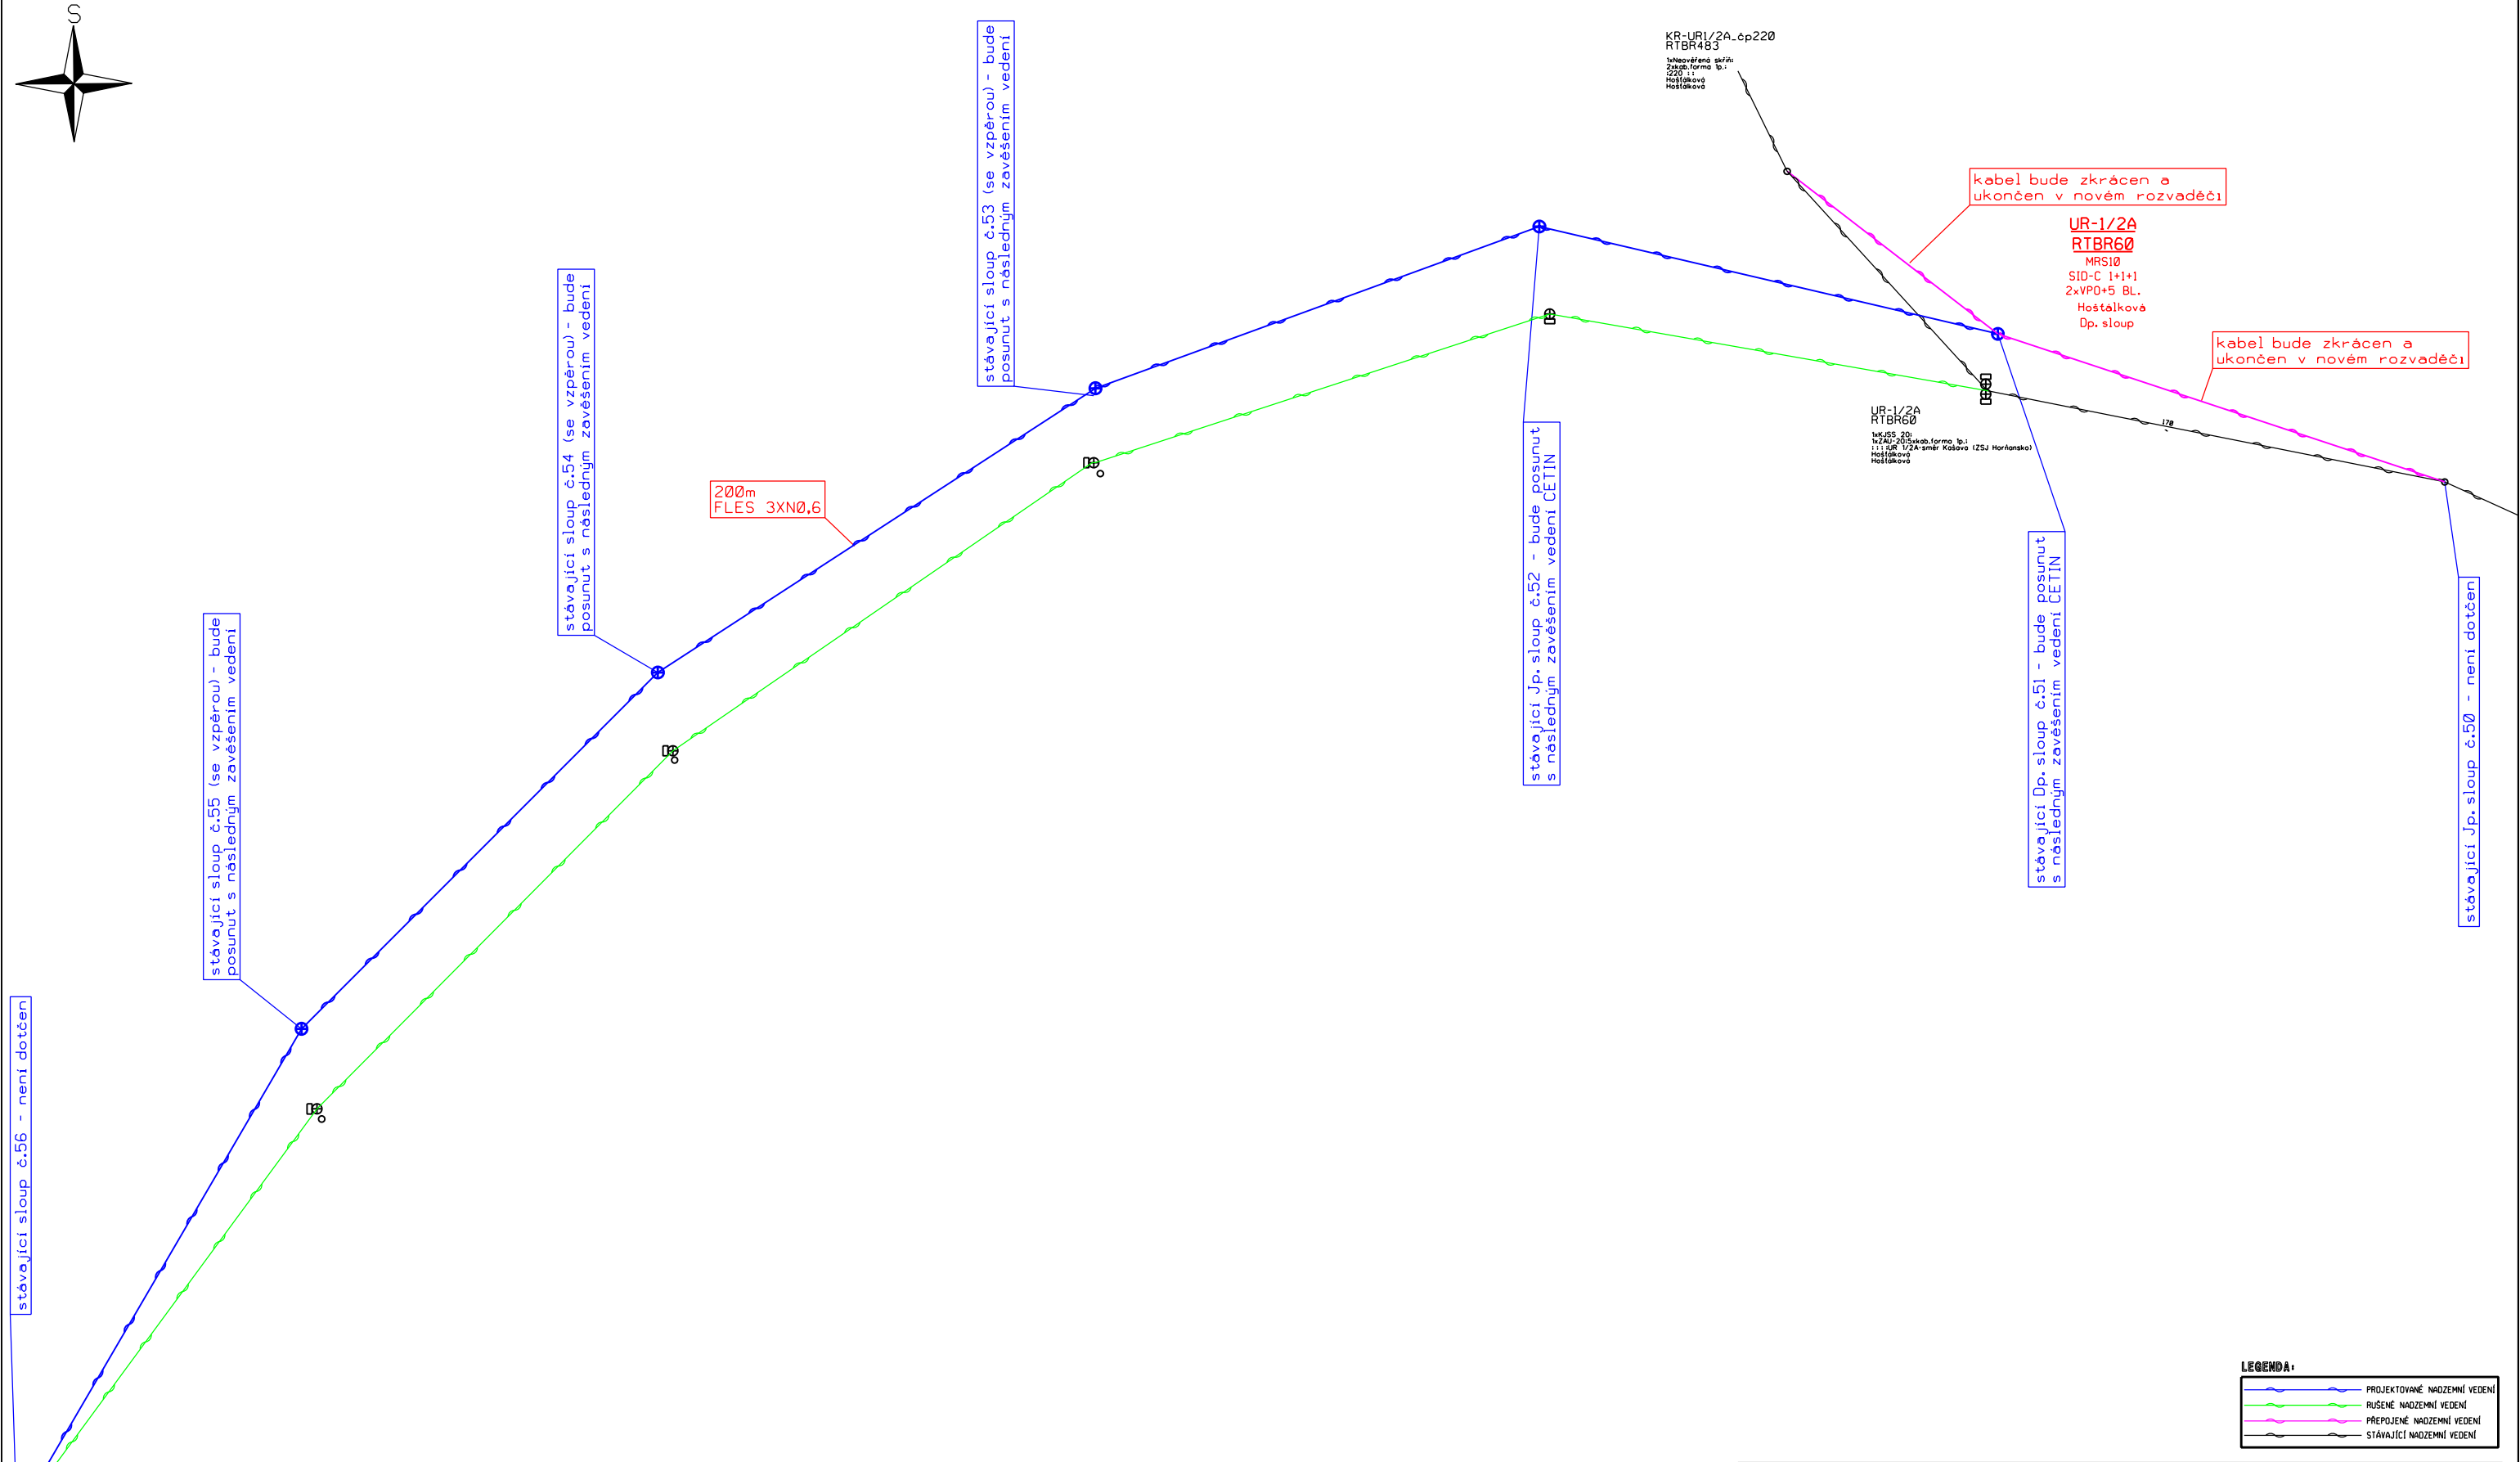

**LEGENDA:**

	PROJEKTOVÁNE NADZEMNÍ VEDENÍ
	RUŠENÉ NADZEMNÍ VEDENÍ
	PŘEPOJENÉ NADZEMNÍ VEDENÍ
	STÁVAJÍCÍ NADZEMNÍ VEDENÍ

K.V.Z. spol. s r.o. Mokrá 386, 760 01 Zlín, IČO 00546178		
PROJEKTANT: Jiří Králíček jiri.kralicek@email.cz tel. 571 117 722	ČÍSLO ZAKÁZKY: KVZ-1444/16	
STAVBA: VPIC Hošťalková, Silnice II-437, průj.úsek	DATUM: 03/2019	
SCHÉMA KABELŮ	MĚŘÍTKO: 1:500	
OBJEDNATEL: Česká telekomunikační infrastruktura a.s.		

KR-UPI/2A\_cp218  
RTBR483  
MRS10  
SID-C 1+1+1  
2xVP0+5 BL.  
Hošťalková  
Dp. sloup

KR-UPI/2A\_cp220  
RTBR483  
MRS10  
SID-C 1+1+1  
2xVP0+5 BL.  
Hošťalková  
Dp. sloup

UR-1/2A  
RTBR60  
MRS10  
SID-C 1+1+1  
2xVP0+5 BL.  
Hošťalková  
Dp. sloup

stávající sloup č.56 - není dotčen

stávající sloup č.55 (se vzpěrou) - bude posunut s následným zavěšením vedení

stávající sloup č.54 (se vzpěrou) - bude posunut s následným zavěšením vedení

stávající sloup č.53 (se vzpěrou) - bude posunut s následným zavěšením vedení

200m  
FLES 3XN0,6

stávající Jp. sloup č.52 - bude posunut s následným zavěšením vedení ČETIN

stávající Dp. sloup č.51 - bude posunut s následným zavěšením vedení ČETIN

stávající Jp. sloup č.50 - není dotčen

HSU  
pro propojení kabelu

kabel bude zkrácen a ukončen v novém rozvaděči

kabel bude zkrácen a ukončen v novém rozvaděči

KLAD LISTŮ